



Общество с ограниченной ответственностью
«Газпром проектирование»

**Заказчик – ПАО «Газпром»
(Агент – ООО «Газпром инвест»)**

**РАСШИРЕНИЕ ЕСГ ДЛЯ ОБЕСПЕЧЕНИЯ ПОДАЧИ ГАЗА
В ГАЗОПРОВОД «ЮЖНЫЙ ПОТОК» (ВОСТОЧНЫЙ КОРИДОР)**

ДОКУМЕНТАЦИЯ ПО ПЛАНИРОВКЕ ТЕРРИТОРИИ

Проект планировки территории

**Южно-Европейский газопровод.
Участок «Починки-Анапа», км 1231-км 1379**

Том 4

Книга 8

**Материалы по обоснованию проекта планировки территории
Графическая часть**

0203.010.П.2/0.1195-П328.4.8



Общество с ограниченной ответственностью
«Газпром проектирование»

Заказчик – ПАО «Газпром»
(Агент – ООО «Газпром инвест»)

РАСШИРЕНИЕ ЕСГ ДЛЯ ОБЕСПЕЧЕНИЯ ПОДАЧИ ГАЗА
В ГАЗОПРОВОД «ЮЖНЫЙ ПОТОК» (ВОСТОЧНЫЙ КОРИДОР)

ДОКУМЕНТАЦИЯ ПО ПЛАНИРОВКЕ ТЕРРИТОРИИ

Проект планировки территории

Южно-Европейский газопровод.
Участок «Починки-Анапа», км 1231-км 1379

Том 4

Книга 8

Материалы по обоснованию проекта планировки территории
Графическая часть

Главный инженер
Санкт-Петербургского филиала

Главный инженер проекта



Н.Е. Кривенко

Г.В. Лебедев

Инов. № подл.	Подпись и дата	Взам. инв. №

**ОБЩЕСТВО С ОГРАНИЧЕННОЙ ОТВЕТСТВЕННОСТЬЮ
«ПРАВОВОЕ ИЗМЕРЕНИЕ» (ООО «ПРИЗМА»)**

**Регистрационный номер записи в государственном реестре СРО – СРО-П-042-
05112009**

**Документация по планировке территории
для размещения объекта трубопроводного транспорта
федерального значения «Расширение ЕСГ для обеспечения
подачи газа в газопровод «Южный поток» (Восточный
коридор)»**

Проект планировки территории

**Южно-Европейский газопровод.
Участок «Починки-Анапа», км 1231-км 1379**

Том 4

Книга 8

**Материалы по обоснованию проекта планировки территории
Графическая часть**

0203.010.П.2/0.1195-П328.4.8

**Москва
2026 г.**

**ОБЩЕСТВО С ОГРАНИЧЕННОЙ ОТВЕТСТВЕННОСТЬЮ
«ПРАВОВОЕ ИЗМЕРЕНИЕ» (ООО «ПРИЗМА»)**

**Заказчик – ПАО «Газпром»
(Агент – ООО «Газпром инвест»)**

**Документация по планировке территории
для размещения объекта трубопроводного транспорта
федерального значения «Расширение ЕСГ для обеспечения
подачи газа в газопровод «Южный поток» (Восточный
коридор)»**

Проект планировки территории

**Южно-Европейский газопровод.
Участок «Починки-Анапа», км 1231-км 1379**

Том 4

Книга 8

**Материалы по обоснованию проекта планировки территории
Графическая часть**

Руководитель направления

Главный инженер проекта



Н.В. Симкина

Д.Ю. Соколов

**Москва
2026 г.**

СОСТАВ ДОКУМЕНТАЦИИ ПО ПЛАНИРОВКЕ ТЕРРИТОРИИ

Обозначение	Наименование	Примечание
0203.010.П.2/0.1195-ПЗ28.1	Том 1. Основная часть проекта планировки территории. Положение о размещении объекта трубопроводного транспорта.	Отдельный том
0203.010.П.2/0.1195-ПЗ28.2.1	Том 2. Книга 1. Основная часть проекта планировки территории. Графическая часть.	Отдельный том
0203.010.П.2/0.1195-ПЗ28.2.2	Том 2. Книга 2. Основная часть проекта планировки территории. Графическая часть.	Отдельный том
0203.010.П.2/0.1195-ПЗ28.2.3	Том 2. Книга 3. Основная часть проекта планировки территории. Графическая часть.	Отдельный том
0203.010.П.2/0.1195-ПЗ28.3.1	Том 3. Книга 1. Материалы по обоснованию проекта планировки территории. Пояснительная записка.	Отдельный том
0203.010.П.2/0.1195-ПЗ28.3.2	Том 3. Книга 2. Материалы по обоснованию проекта планировки территории. Пояснительная записка.	Отдельный том
0203.010.П.2/0.1195-ПЗ28.3.3	Том 3. Книга 3. Материалы по обоснованию проекта планировки территории. Пояснительная записка.	Отдельный том
0203.010.П.2/0.1195-ПЗ28.3.4	Том 3. Книга 4. Материалы по обоснованию проекта планировки территории. Пояснительная записка.	Отдельный том
0203.010.П.2/0.1195-ПЗ28.3.5	Том 3. Книга 5. Материалы по обоснованию проекта планировки территории. Пояснительная записка.	Отдельный том
0203.010.П.2/0.1195-ПЗ28.4.1	Том 4. Книга 1. Материалы по обоснованию проекта планировки территории. Графическая часть.	Отдельный том
0203.010.П.2/0.1195-ПЗ28.4.2	Том 4. Книга 2. Материалы по обоснованию проекта планировки территории. Графическая часть.	Отдельный том
0203.010.П.2/0.1195-ПЗ28.4.3	Том 4. Книга 3. Материалы по обоснованию проекта планировки территории. Графическая часть.	Отдельный том
0203.010.П.2/0.1195-ПЗ28.4.4	Том 4. Книга 4. Материалы по обоснованию проекта планировки территории. Графическая часть.	Отдельный том

0203.010.П.2/0.1195-П328.4.5	Том 4. Книга 5. Материалы по обоснованию проекта планировки территории. Графическая часть.	Отдельный том
0203.010.П.2/0.1195-П328.4.6	Том 4. Книга 6. Материалы по обоснованию проекта планировки территории. Графическая часть.	Отдельный том
0203.010.П.2/0.1195-П328.4.7	Том 4. Книга 7. Материалы по обоснованию проекта планировки территории. Графическая часть.	Отдельный том
0203.010.П.2/0.1195-П328.4.8	Том 4. Книга 8. Материалы по обоснованию проекта планировки территории. Графическая часть.	Стр. 264
0203.010.П.2/0.1195-П328.4.9	Том 4. Книга 9. Материалы по обоснованию проекта планировки территории. Графическая часть.	Отдельный том
0203.010.П.2/0.1195-П328.4.10	Том 4. Книга 10. Материалы по обоснованию проекта планировки территории. Графическая часть.	Отдельный том
0203.010.П.2/0.1195-П328.4.11	Том 4. Книга 11. Материалы по обоснованию проекта планировки территории. Графическая часть.	Отдельный том
0203.010.П.2/0.1195-П328.4.12	Том 4. Книга 12. Материалы по обоснованию проекта планировки территории. Графическая часть.	Отдельный том
0203.010.П.2/0.1195-П328.4.13	Том 4. Книга 13. Материалы по обоснованию проекта планировки территории. Графическая часть.	Отдельный том
0203.010.П.2/0.1195-П328.4.14	Том 4. Книга 14. Материалы по обоснованию проекта планировки территории. Графическая часть.	Отдельный том
0203.010.П.2/0.1195-П328.5.1	Том 5. Книга 1. Основная часть проекта межевания территории. Графическая часть.	Отдельный том
0203.010.П.2/0.1195-П328.5.2	Том 5. Книга 2. Основная часть проекта межевания территории. Графическая часть.	Отдельный том
0203.010.П.2/0.1195-П328.5.3	Том 5. Книга 3. Основная часть проекта межевания территории. Графическая часть.	Отдельный том
0203.010.П.2/0.1195-П328.6.1	Том 6. Книга 1. Основная часть проекта межевания территории. Текстовая часть.	Отдельный том
0203.010.П.2/0.1195-П328.6.2	Том 6. Книга 2. Основная часть проекта межевания территории. Текстовая часть.	Отдельный том
0203.010.П.2/0.1195-П328.6.3	Том 6. Книга 3. Основная часть проекта межевания территории. Текстовая часть.	Отдельный том
0203.010.П.2/0.1195-П328.6.4	Том 6. Книга 4. Основная часть проекта межевания территории. Текстовая часть.	Отдельный том

0203.010.П.2/0.1195-ПЗ28.6.5	Том 6. Книга 5. Основная часть проекта межевания территории. Текстовая часть.	Отдельный том
0203.010.П.2/0.1195-ПЗ28.7.1	Том 7. Книга 1. Материалы по обоснованию проекта межевания территории. Графическая часть.	Отдельный том
0203.010.П.2/0.1195-ПЗ28.7.2	Том 7. Книга 2. Материалы по обоснованию проекта межевания территории. Графическая часть.	Отдельный том
0203.010.П.2/0.1195-ПЗ28.7.3	Том 7. Книга 3. Материалы по обоснованию проекта межевания территории. Графическая часть.	Отдельный том
0203.010.П.2/0.1195-ПЗ28.8	Том 8. Материалы по обоснованию проекта межевания территории. Пояснительная записка.	Отдельный том

Список исполнителей

Отдел сбора исходных данных, землеустроительных и кадастровых работ

Начальник отдела сбора исходных данных, землеустроительных и кадастровых работ	28.03.2022		А.Ю. Соколов
Инженер I категории	28.03.2022		Н.Г. Небрадовская
Нормоконтроль	28.03.2022		Д.Ю. Соколов

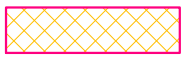
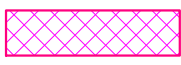
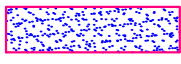
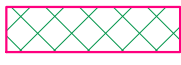
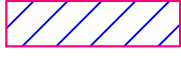
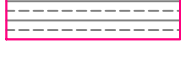
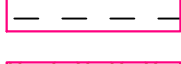
Содержание

Схема границ зон с особыми условиями использования территорий, особо охраняемых природных территорий, лесничеств	264
--	-----

УСЛОВНЫЕ ОБОЗНАЧЕНИЯ

-  Границы территории, в отношении которой осуществляется подготовка проекта планировки
-  Границы зон планируемого размещения линейных объектов

Границы зон с особыми условиями использования территорий, установленные в соответствии с законодательством Российской Федерации


-  Охранная зона объектов электроэнергетики (объектов электросетевого хозяйства и объектов по производству электрической энергии)
-  Охранная зона линий и сооружений связи
-  Водоохранная (рыбоохранная) зона; Прибрежная защитная полоса
-  Охранная зона трубопроводов (газопровода)
-  Охранная зона пунктов государственной геодезической сети, государственной нивелирной сети и государственной гравиметрической сети
-  Придорожные полосы автомобильных дорог
-  Зоны санитарной охраны источников питьевого и хозяйственно–бытового водоснабжения, а также устанавливаемые в случаях, предусмотренных Водным кодексом Российской Федерации в отношении подземных водных объектов зоны специальной охраны
-  Зоны затопления и подтопления
-  Санитарно–защитная зона
-  Зона минимальных расстояний до магистральных или промышленных трубопроводов (газопроводов, нефтепроводов и нефтепродуктопроводов, аммиакопроводов)
-  Граница Особо охраняемой природной территории
- 23:03-6.642

Учетный номер зоны с особыми условиями использования территории по данным Единого государственного реестра недвижимости
- скв. № 3654

скважины линейного водозабора

Нормативные границы зон санитарной охраны для водозаборных скважин

-  1 пояс ЗСО
-  2 пояс ЗСО
-  3 пояс ЗСО

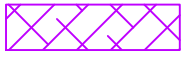-  Границы лесничеств
- Кавказское лесничество,
Новопокровское участковое
лесничество

Наименование лесничеств, участковых лесничеств
- 7





Границы и наименование лесных кварталов
- 13

Границы и наименование лесотаксационных выделов

ПРИМЕЧАНИЯ:

1. Границы зон с особыми условиями использования территорий, подлежащие установлению, изменению в связи с размещением линейных объектов, подлежащих реконструкции в связи с их переносом из зон планируемого размещения линейных объектов либо в границах зон планируемого размещения линейных объектов не отображены по причине отсутствия таких объектов.
2. В соответствии с Постановлением Правительства РФ от 12.05.2017 N 564 "Об утверждении Положения о составе и содержании проектов планировки территории, предусматривающих размещение одного или нескольких линейных объектов" границы территории, в отношении которой осуществляется подготовка проекта планировки, установлены по внешним границам максимально удаленных от планируемого маршрута прохождения линейных объектов зон с особыми условиями использования территории, которые подлежат установлению в связи с размещением этих линейных объектов;
3. Границы зон планируемого размещения линейных объектов устанавливаются в соответствии с нормами отвода земельных участков для конкретных видов линейных объектов. Обоснование определения границ зон планируемого размещения линейных объектов указаны в Томе 3. Материалы по обоснованию проекта планировки территории. Пояснительная записка.
4. Границы зон планируемого размещения линейных объектов, подлежащих реконструкции в связи с изменением их местоположения не отображены по причине отсутствия таких объектов.
5. Границы зон с особыми условиями использования территорий, подлежащие изменению в связи с размещением линейных объектов не отображены по причине отсутствия таких объектов.
6. Границы ЗСО скважины № 6686 определены в соответствии с письмом № 12–09–250/22 от 08.04.2022 г. (Приложение 70 Раздел 3).
7. Согласно письму №118–720/22–13 от 07.04.2022 г. зона санитарной охраны скважины №3588 отсутствует (Приложение 75 Раздел 3).
8. Нормативные границы зон санитарной охраны для водозаборных скважин определены согласно Постановлению Главного государственного санитарного врача РФ от 14.03.2002 N 10 "О введении в действие Санитарных правил и норм "Зоны санитарной охраны источников водоснабжения и водопроводов питьевого назначения. СанПиН 2.1.4.1110–02"

Границы зон с особыми условиями использования территорий, подлежащие установлению в связи с размещением линейных объектов

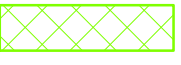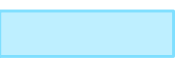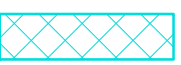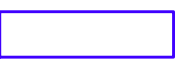-  Охранная зона объектов электроэнергетики (объектов электросетевого хозяйства и объектов по производству электрической энергии) (ВЛЗ 10 кВ)
-  Охранная зона объектов электроэнергетики (объектов электросетевого хозяйства и объектов по производству электрической энергии) (кабельная линия электрохимической защиты)
-  Охранная зона объектов электроэнергетики (объектов электросетевого хозяйства и объектов по производству электрической энергии) (КЛ 0,4 кВ)
-  Охранная зона объектов электроэнергетики (объектов электросетевого хозяйства и объектов по производству электрической энергии) (КЛ инструментального заземления)
-  Охранная зона линий и сооружений связи (кабельная линия связи)
-  Охранная зона линий и сооружений связи (кабель автоматизации и телемеханизации технических процессов)
-  Охранная зона трубопроводов (магистральный газопровод)
-  Охранная зона трубопроводов (газопровод к продувочной свече)
-  Зона минимальных расстояний до магистральных или промышленных трубопроводов (магистральный газопровод)
-  Зона минимально–допустимых расстояний от продувочных свечей

- Границы муниципальных образований
-  Границы субъектов РФ
-  Границы муниципальных районов
-  Границы городских и сельских поселений
-  Границы населенных пунктов

Границы приаэродромной территории аэродрома Тихорецк

-  3 и 5 подзона
-  4 подзона
-  6 подзона
-  7 подзона

							0203.010.П.2/0.1195-ПЗ28.4.8			
							Документация по планировке территории для размещения объекта трубопроводного транспорта федерального значения «Расширение ЕСГ для обеспечения подачи газа в газопровод «Южный поток» (Восточный коридор). Южно-Европейский газопровод. Участок «Починки-Анапа», км 1231-км 1379»			
Изм.	Кол.уч.	Лист	N док	Подп.	Дата		Материалы по обоснованию проекта планировки территории. Графическая часть	Стация	Лист	Листов
Разработал	Небродовская Н.Г.				03.22			П	0	87
Проверил	Михайлова М.А.				03.22					
Н.контр.	Михайлова М.А.				03.22					
							Схема границ зон с особыми условиями использования территорий, особо охраняемых природных территорий, лесничеств.	ООО «Призма» 2022 г.		
							Масштаб 1:5000			



Схема расположения листов



Согласовано:

Система координат - МСК-23, зона 2
Система высот Балтийская 1977 г.


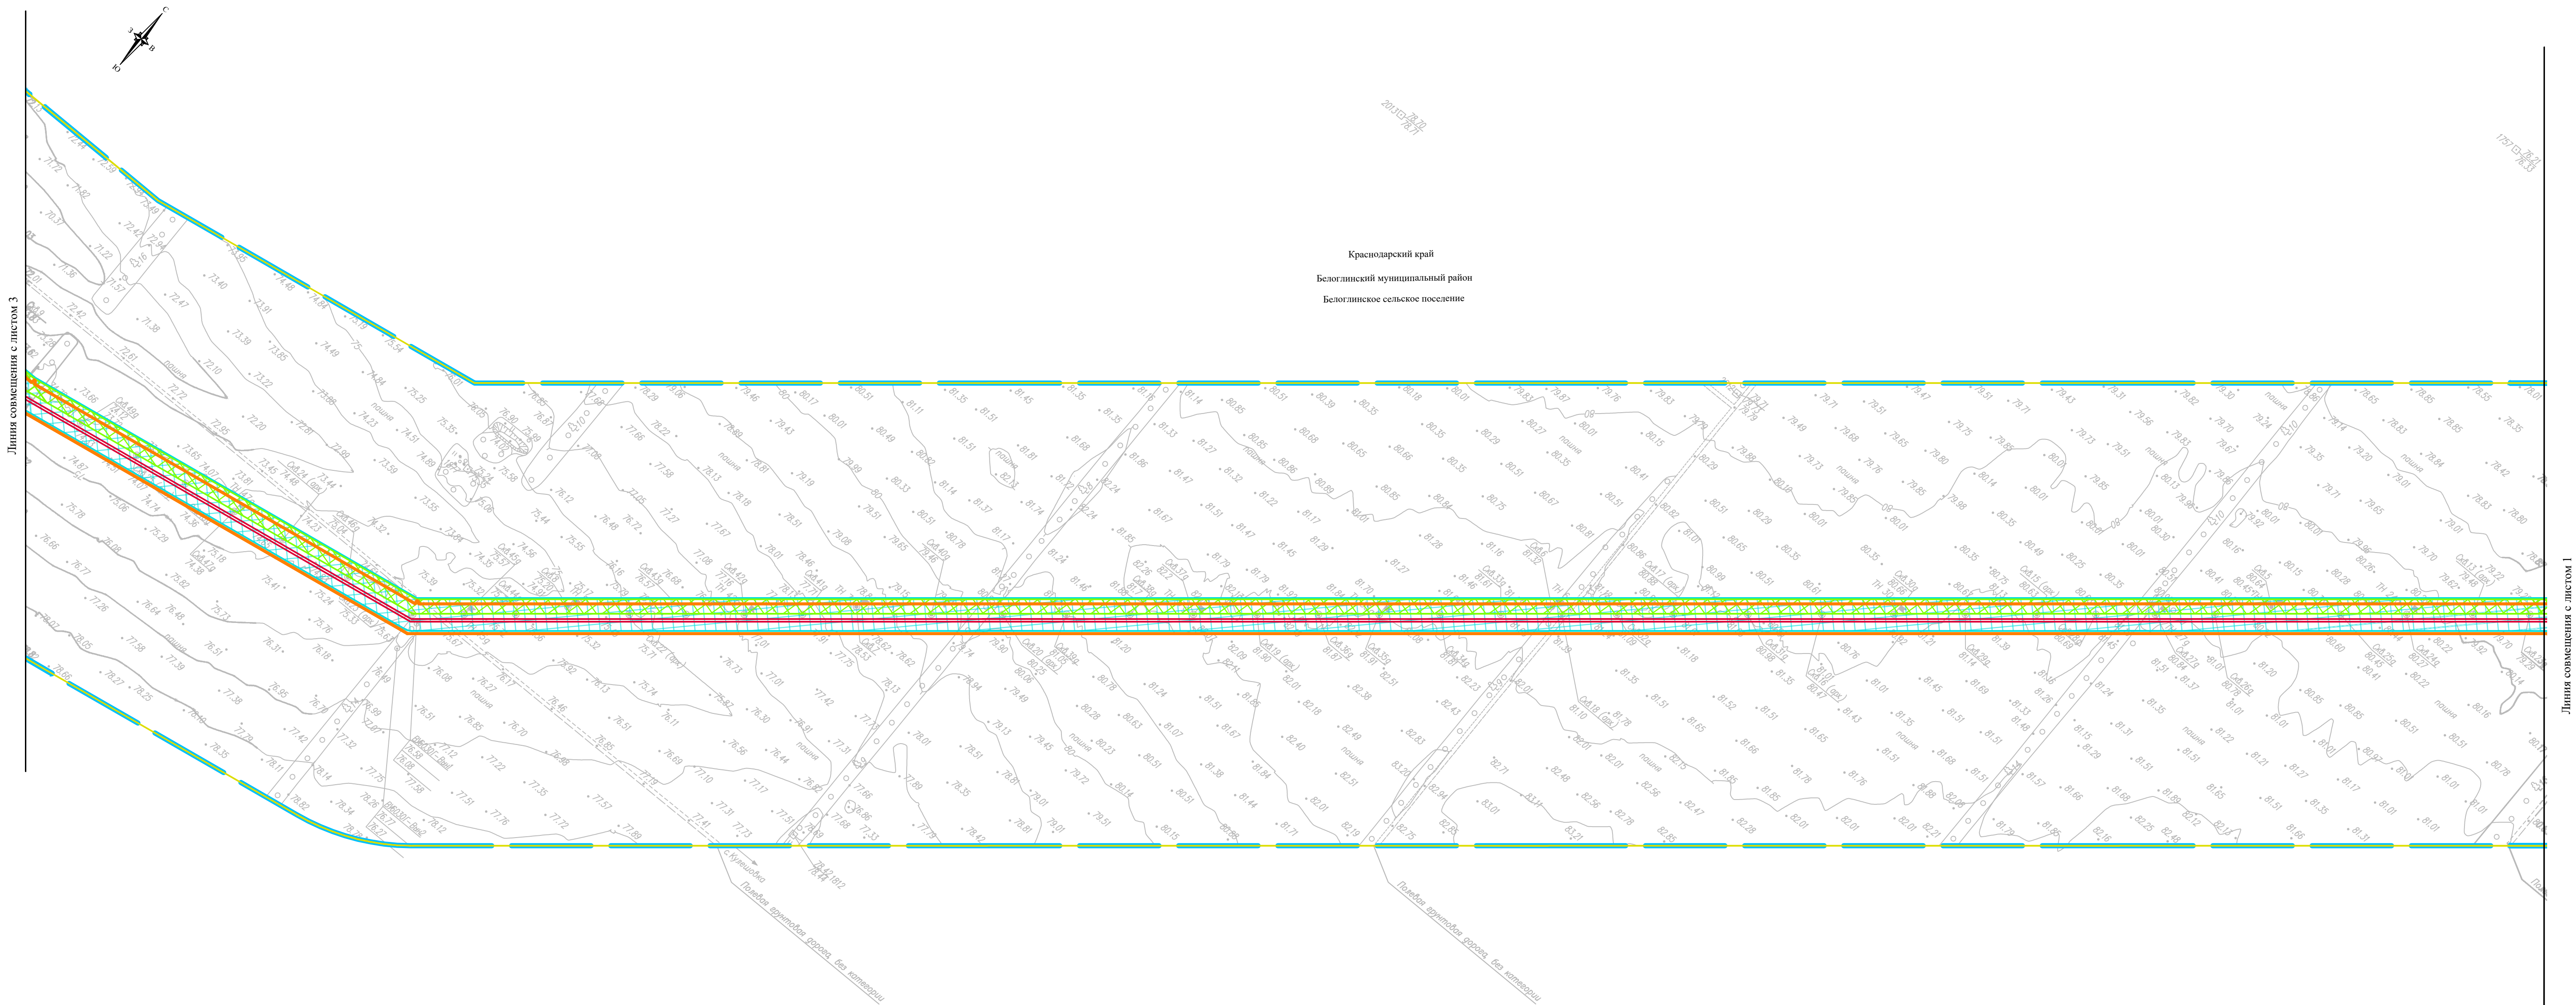


Схема расположения листов

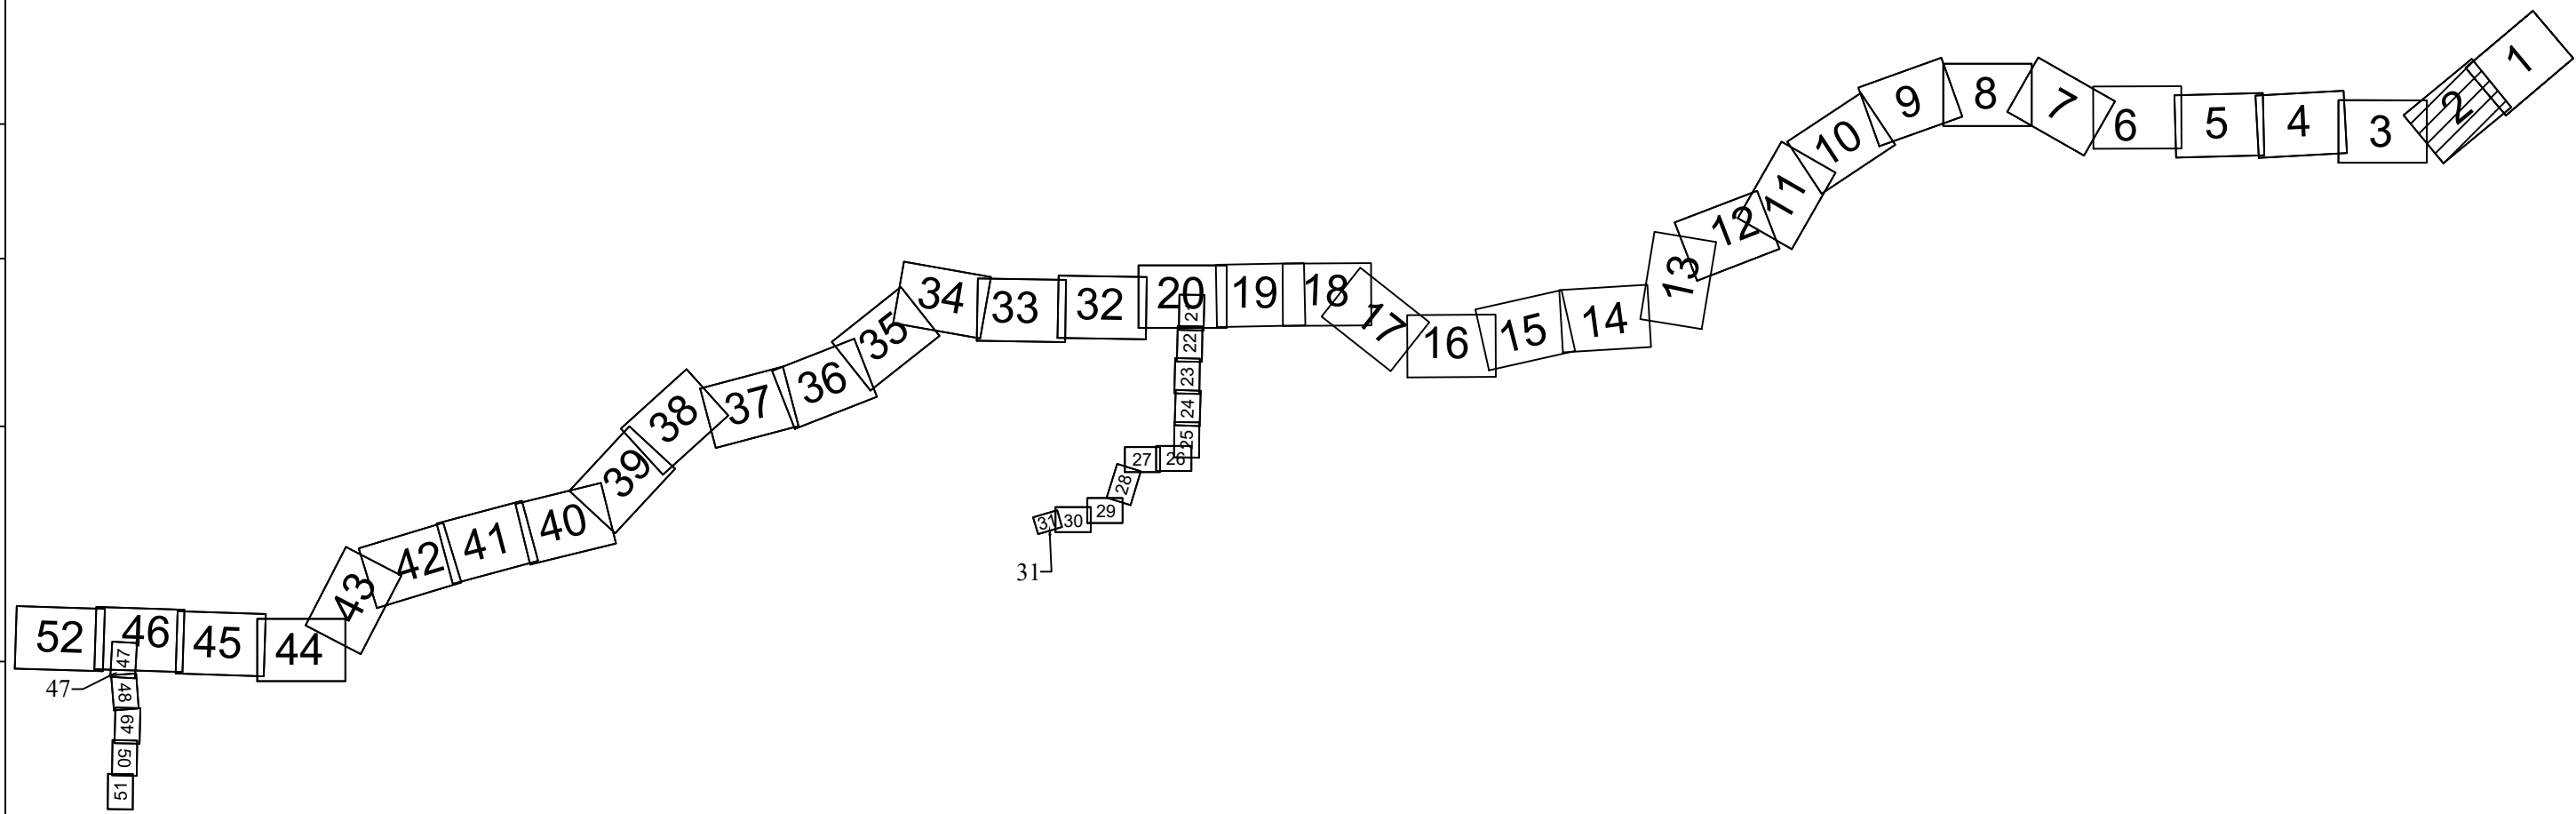

Система координат - МСК-23, зона 2
Система высот Батийская 1977 г.

Изм.	Копуч.	Лист	N док.	Подп.	Дата	Схема границ зон с особыми условиями использования территорий, особо охраняемых природных территорий, лесничеств. Масштаб 1:5000	Лист 2
------	--------	------	--------	-------	------	---	-----------



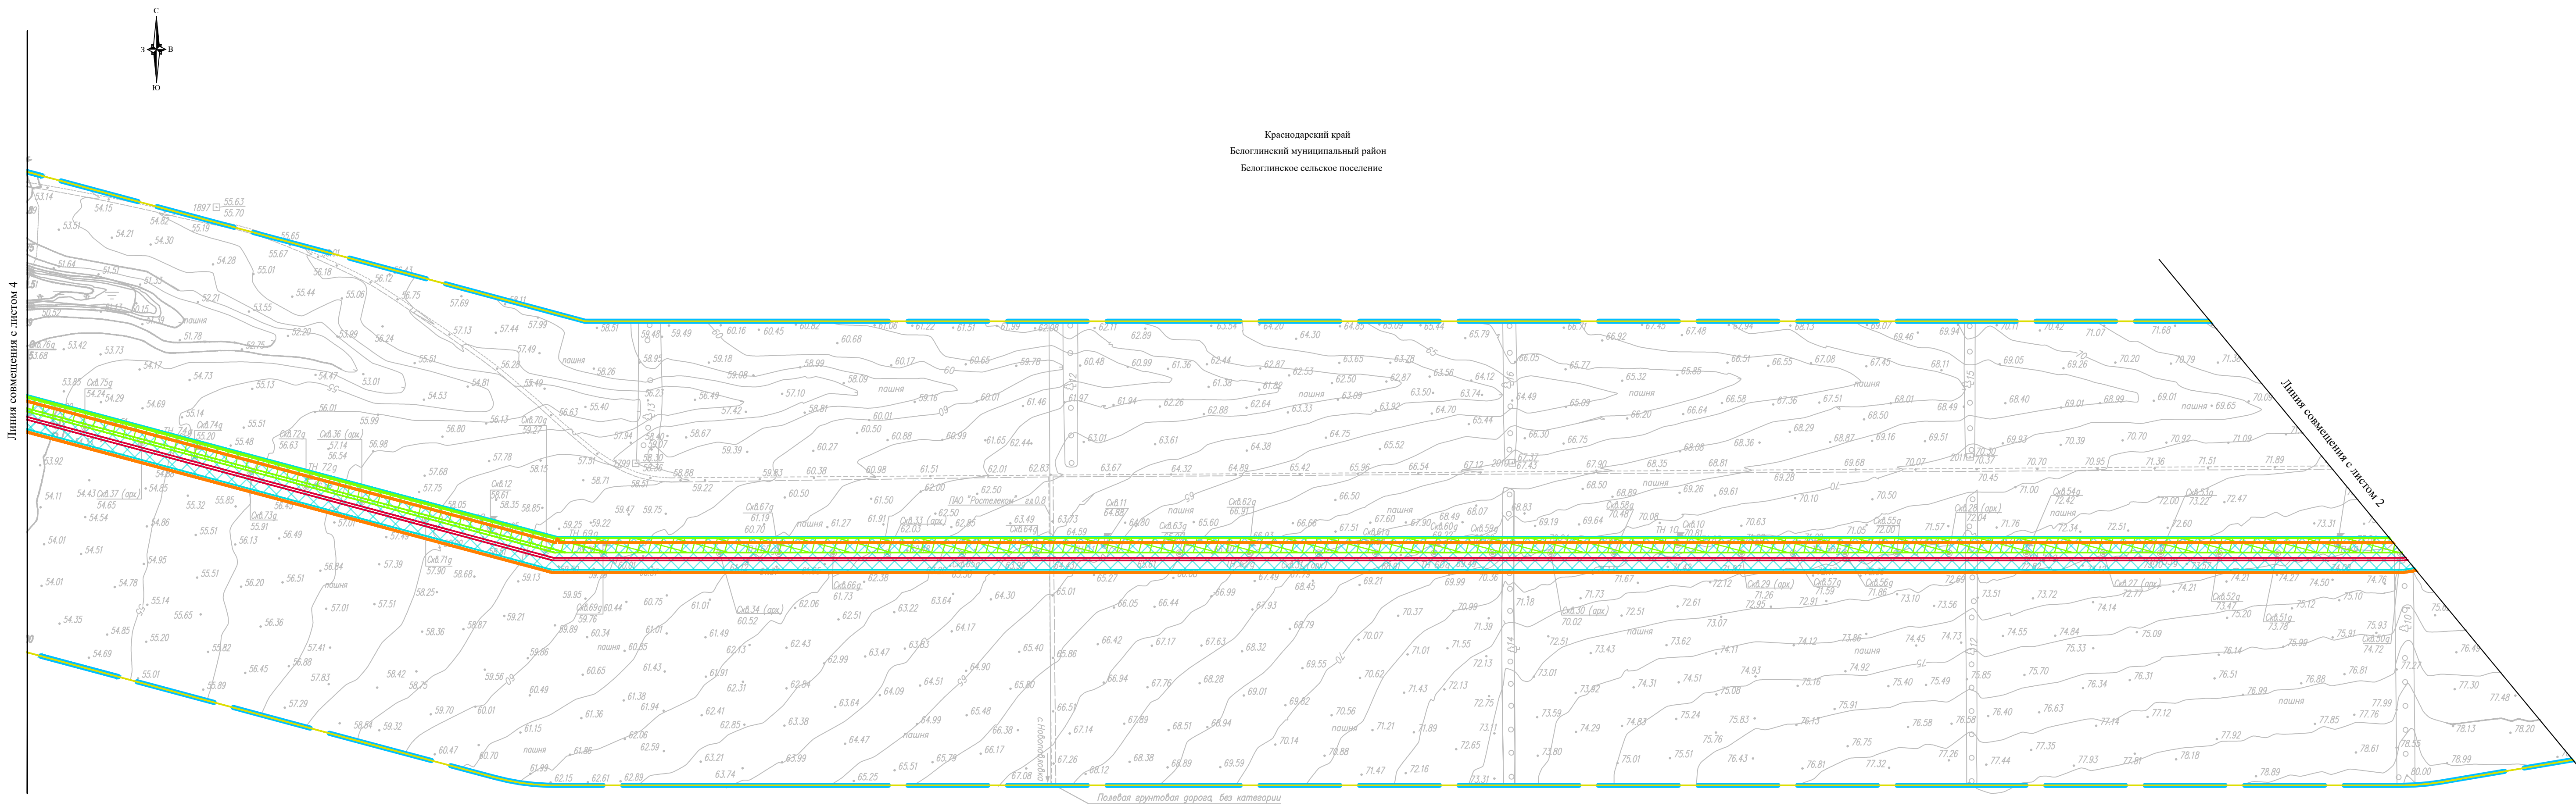


Схема расположения листов

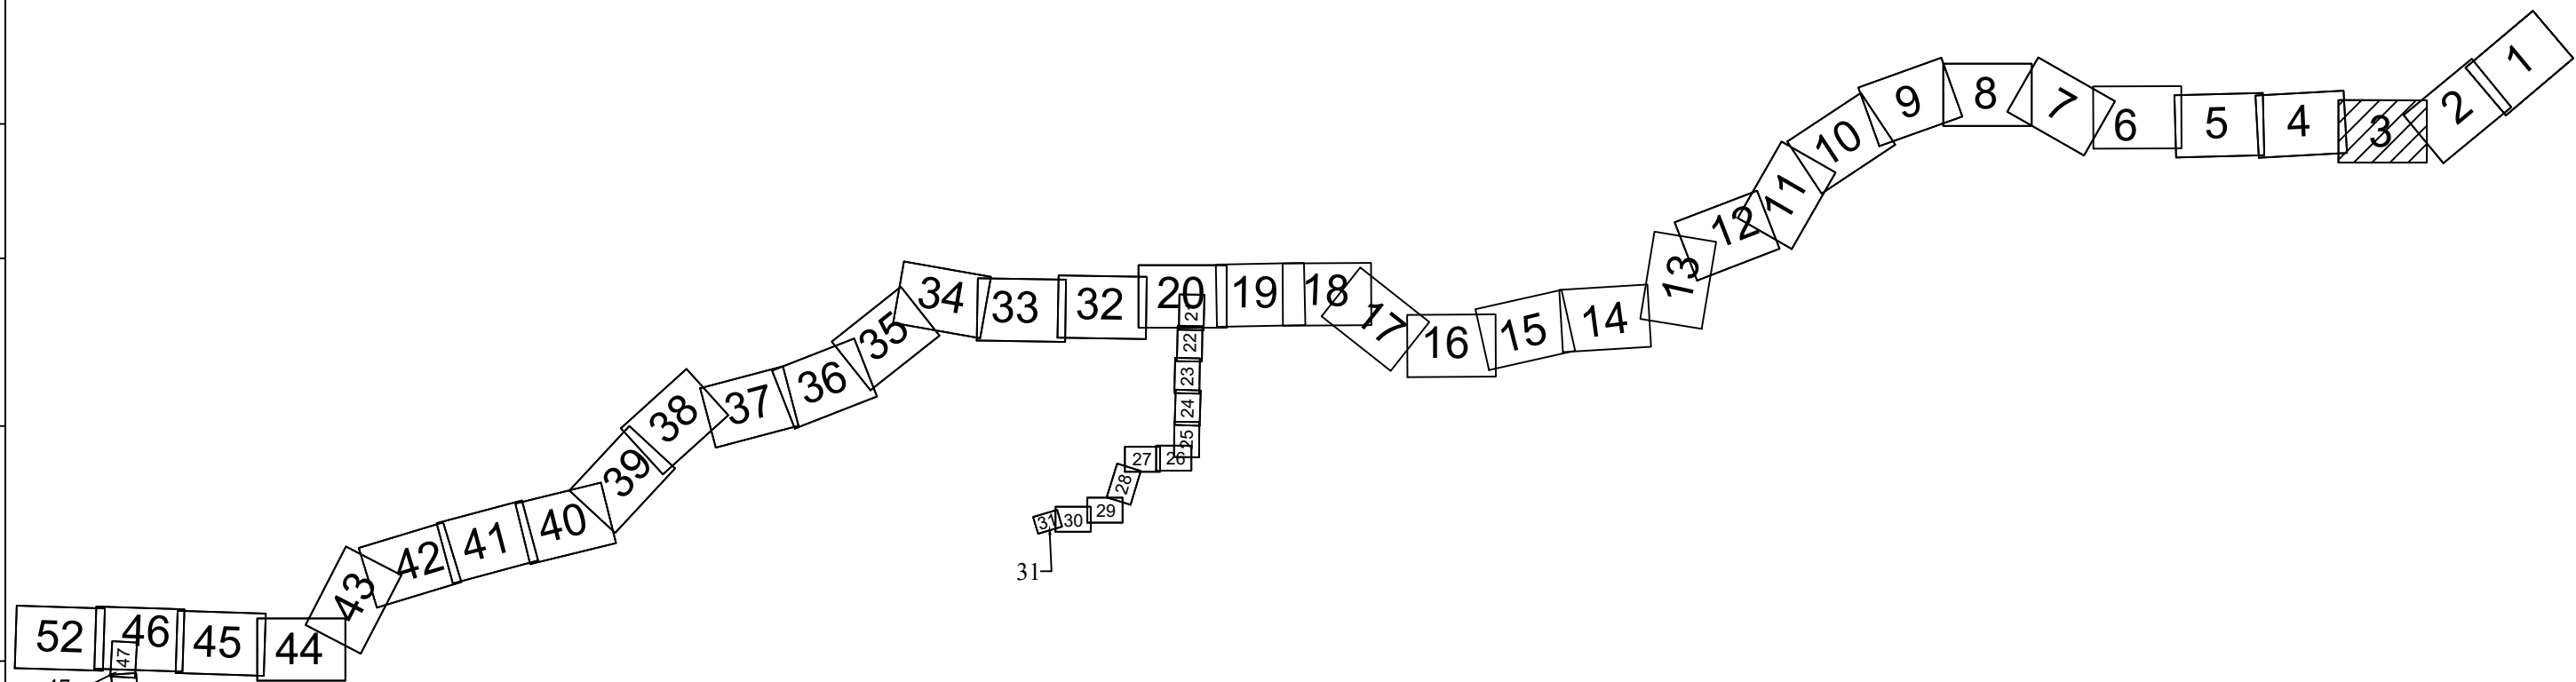

Система координат - МСК-23, зона 2
Система высот Балтийская 1977 г.


Схема границ зон с особыми условиями использования территорий, особо охраняемых природных территорий, лесничеств. Масштаб 1:5000					Лист
Изм.	Копуч.	Лист	N док.	Подп.	Дата
					3

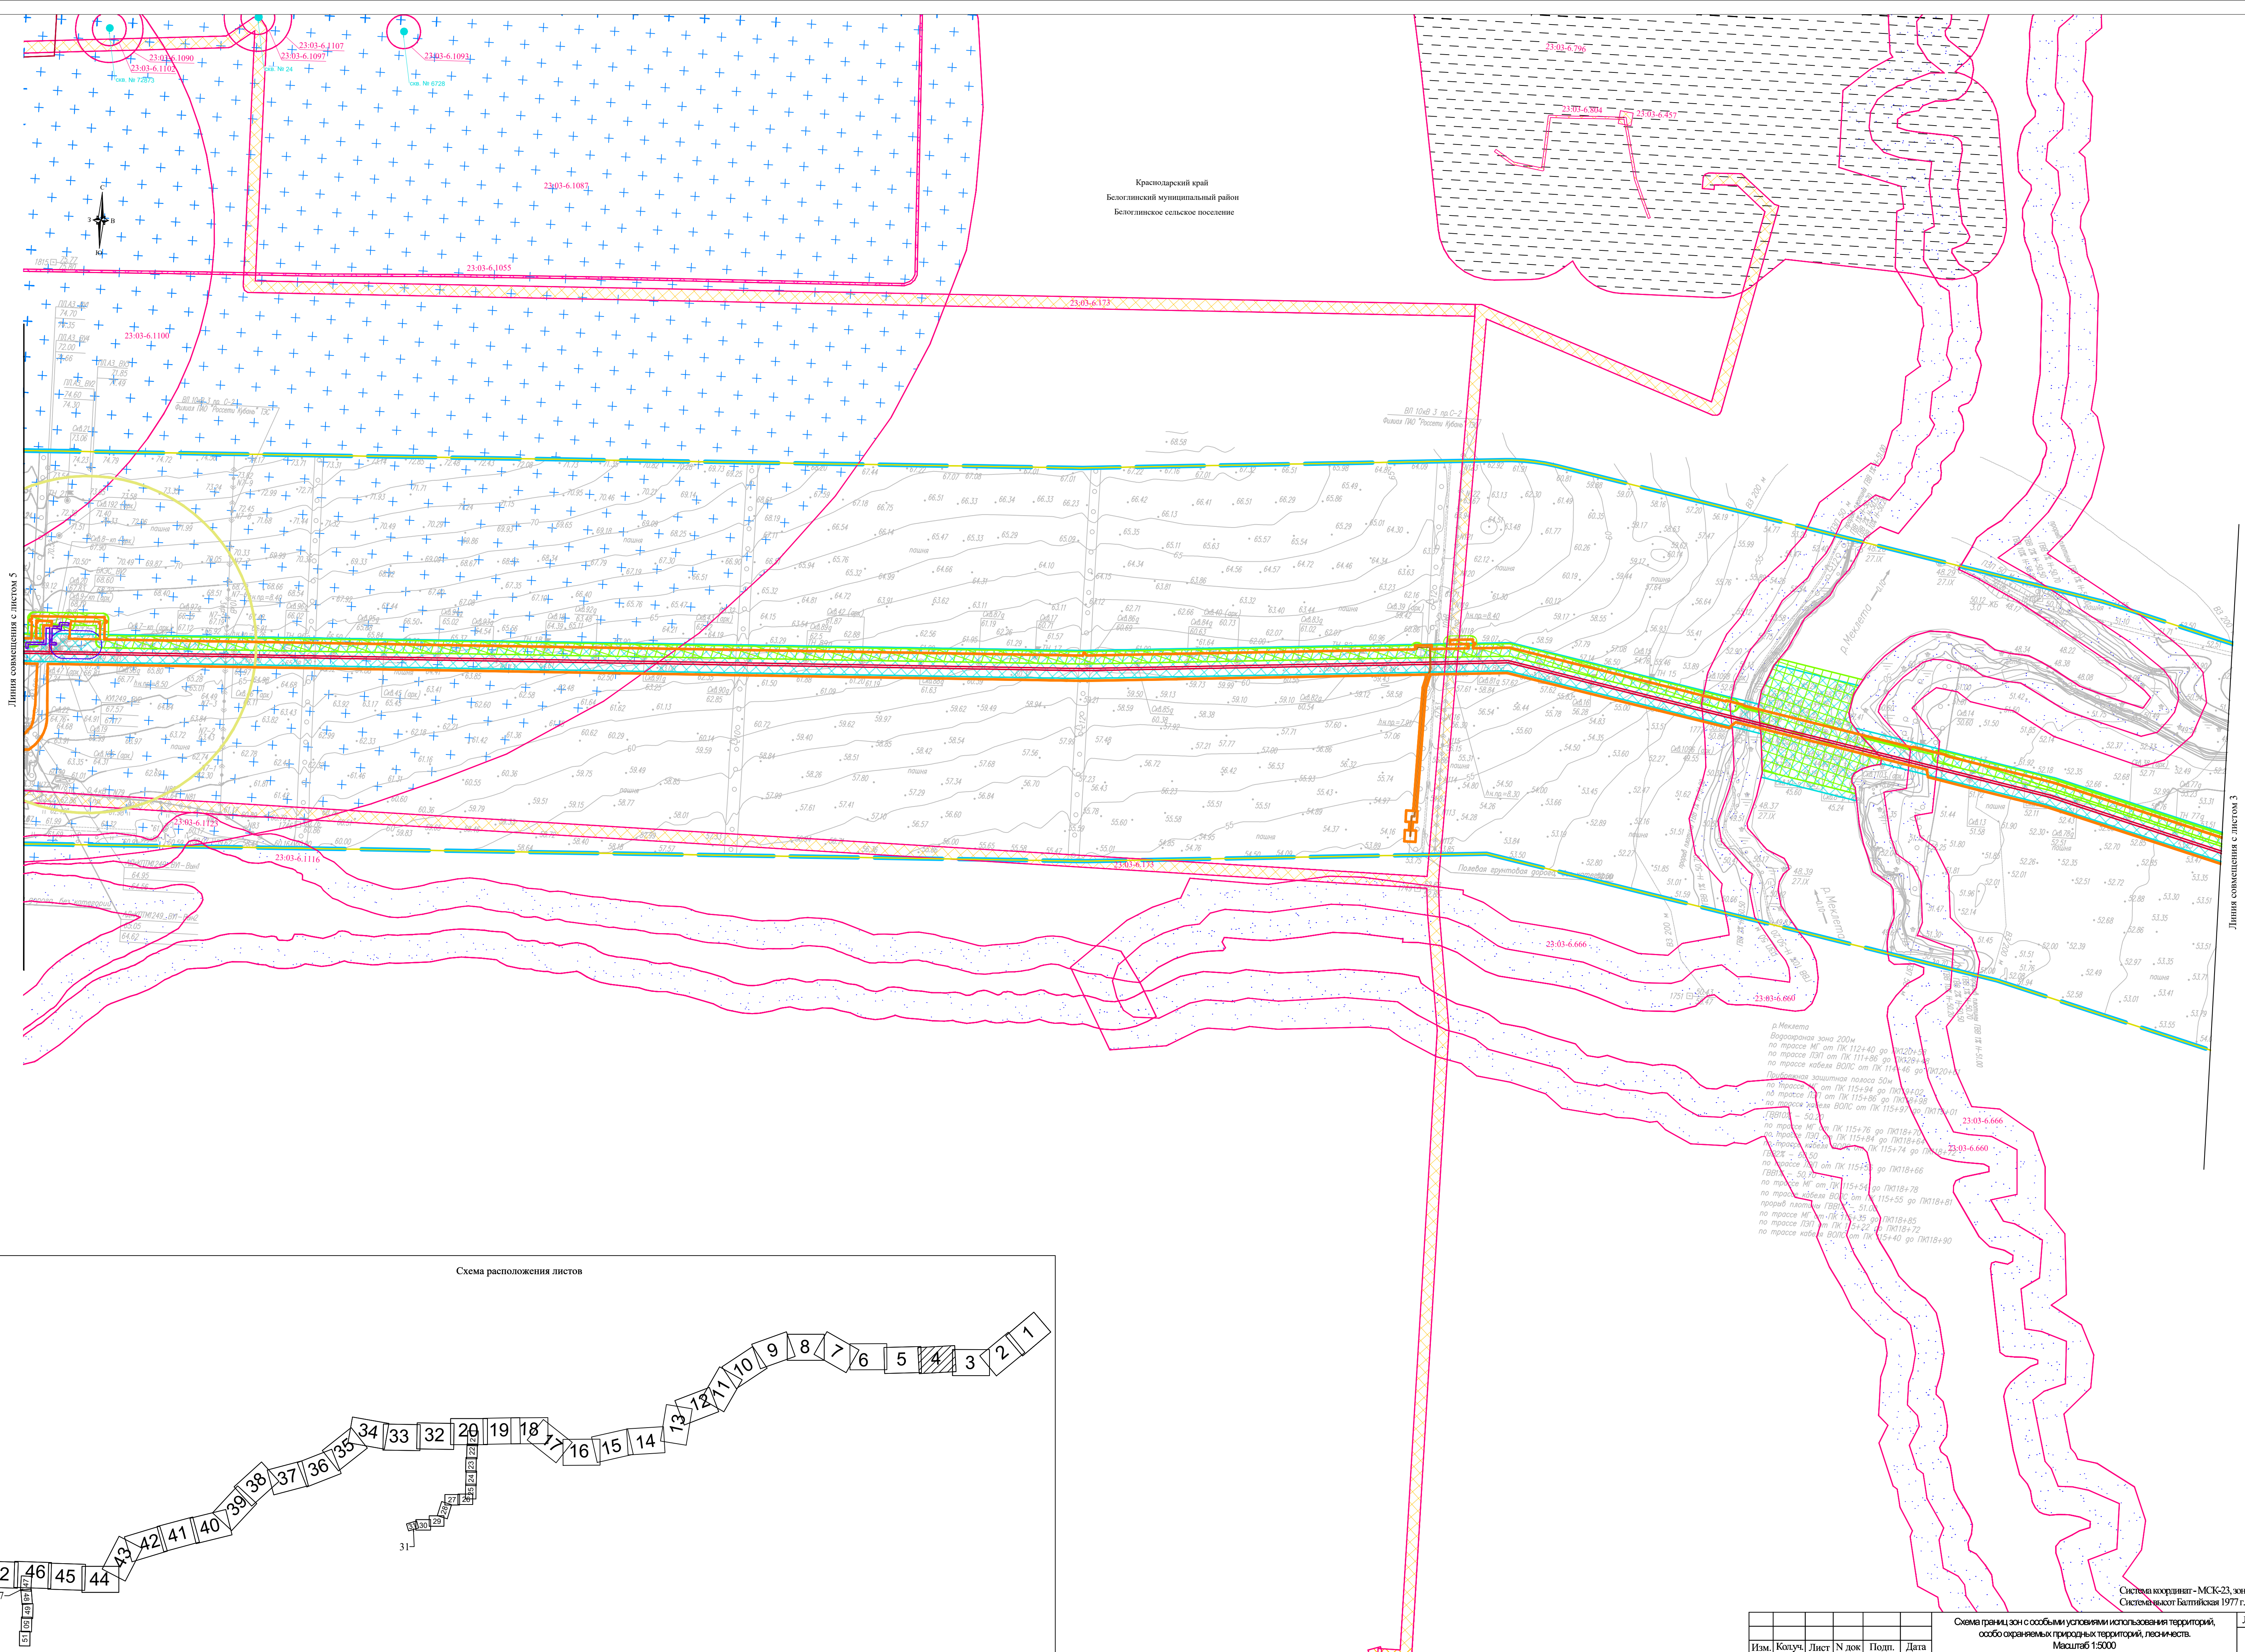


Линия совмещения с листом 5

Линия совмещения с листом 3

Схема расположения листов

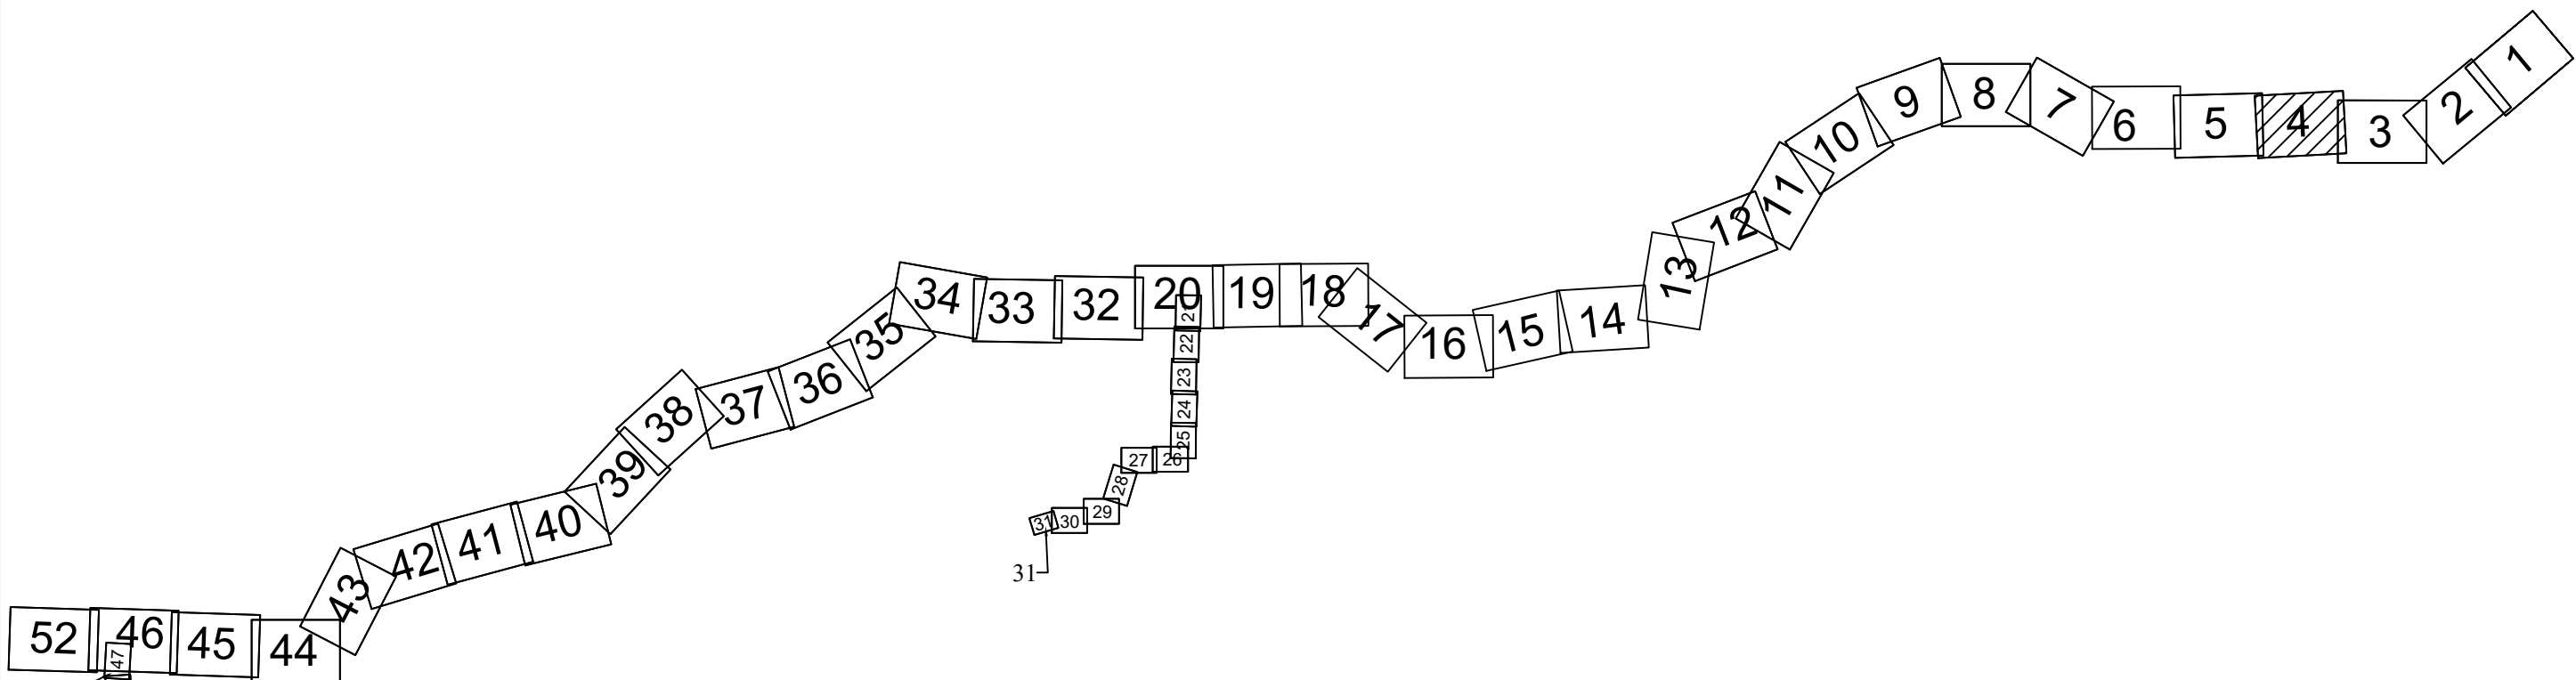


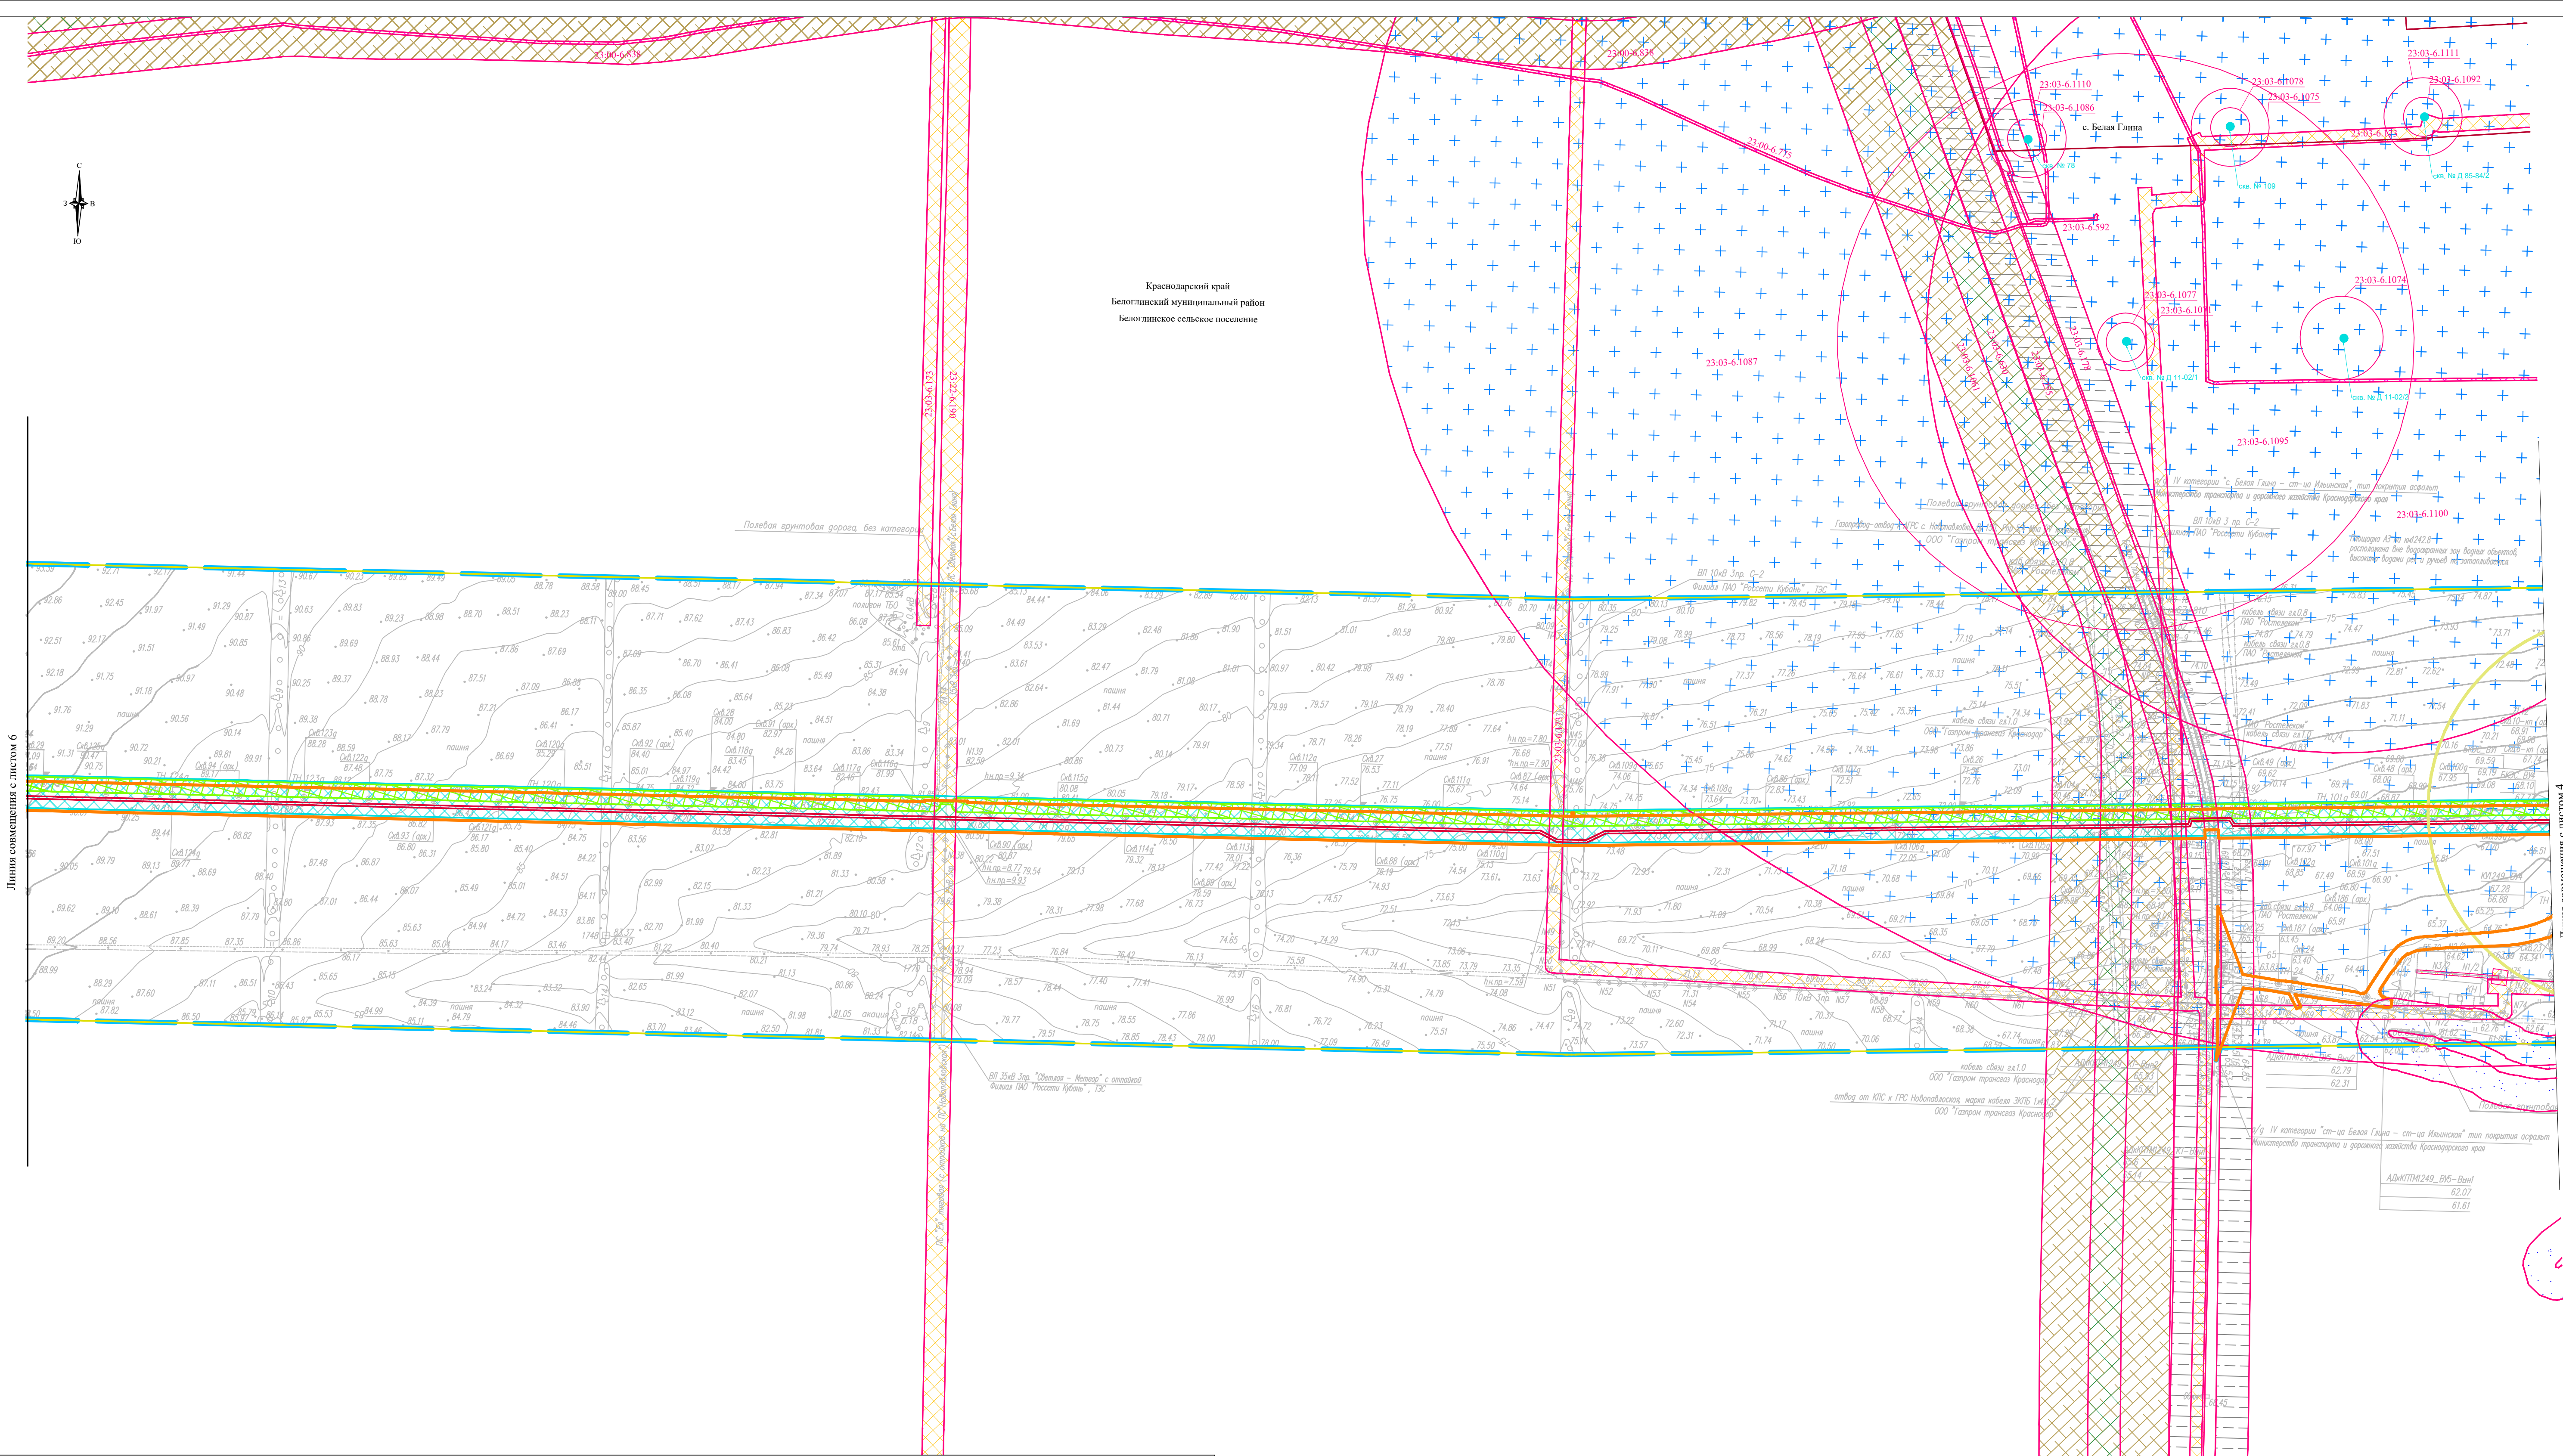

Линия совмещения с листом 6

Линия совмещения с листом 4

Схема расположения листов

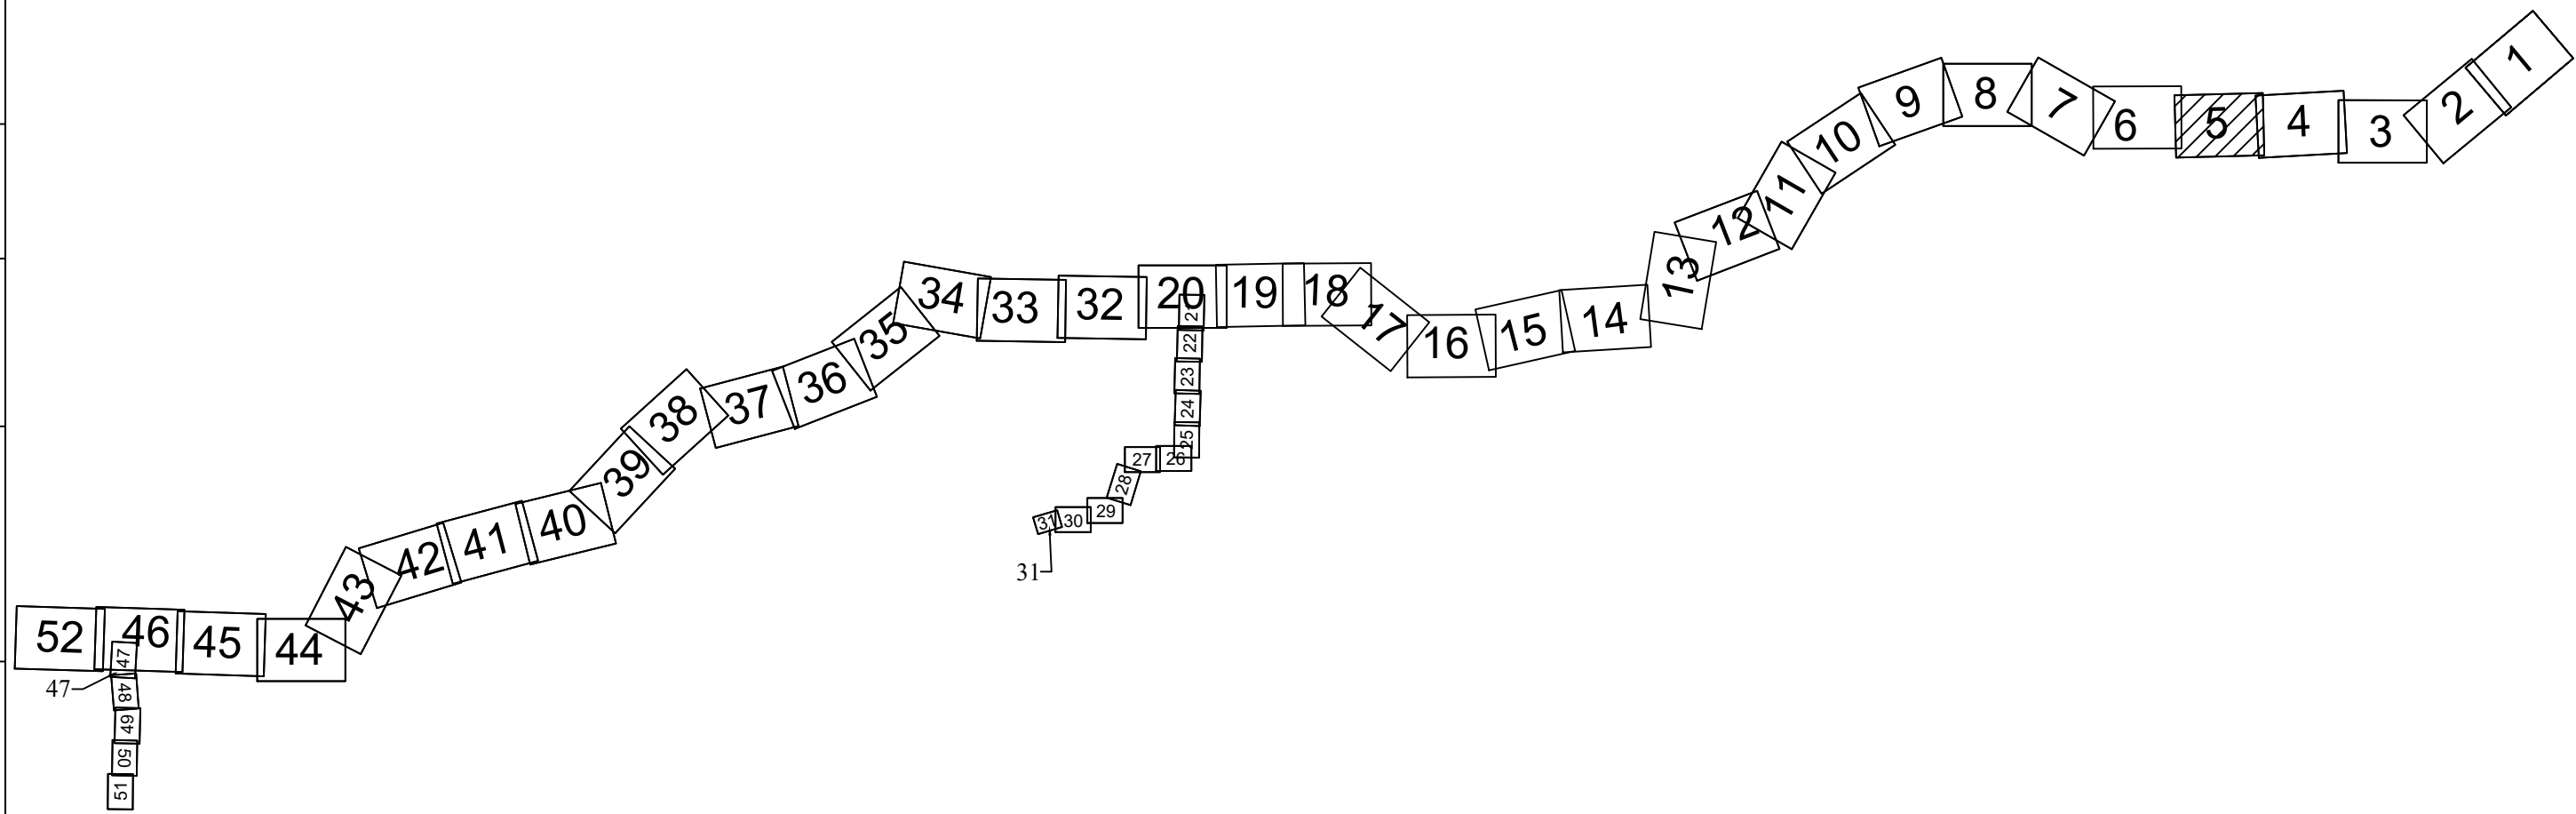

Система координат - МСК-23, зона 2
Система высот Балтийская 1977 г.

Схема границ зон с особыми условиями использования территорий, особо охраняемых природных территорий, лесных еществ.					Лист	
Масштаб 1:5000					5	
Изм.	Копуч.	Лист	N док.	Подп.	Дата	


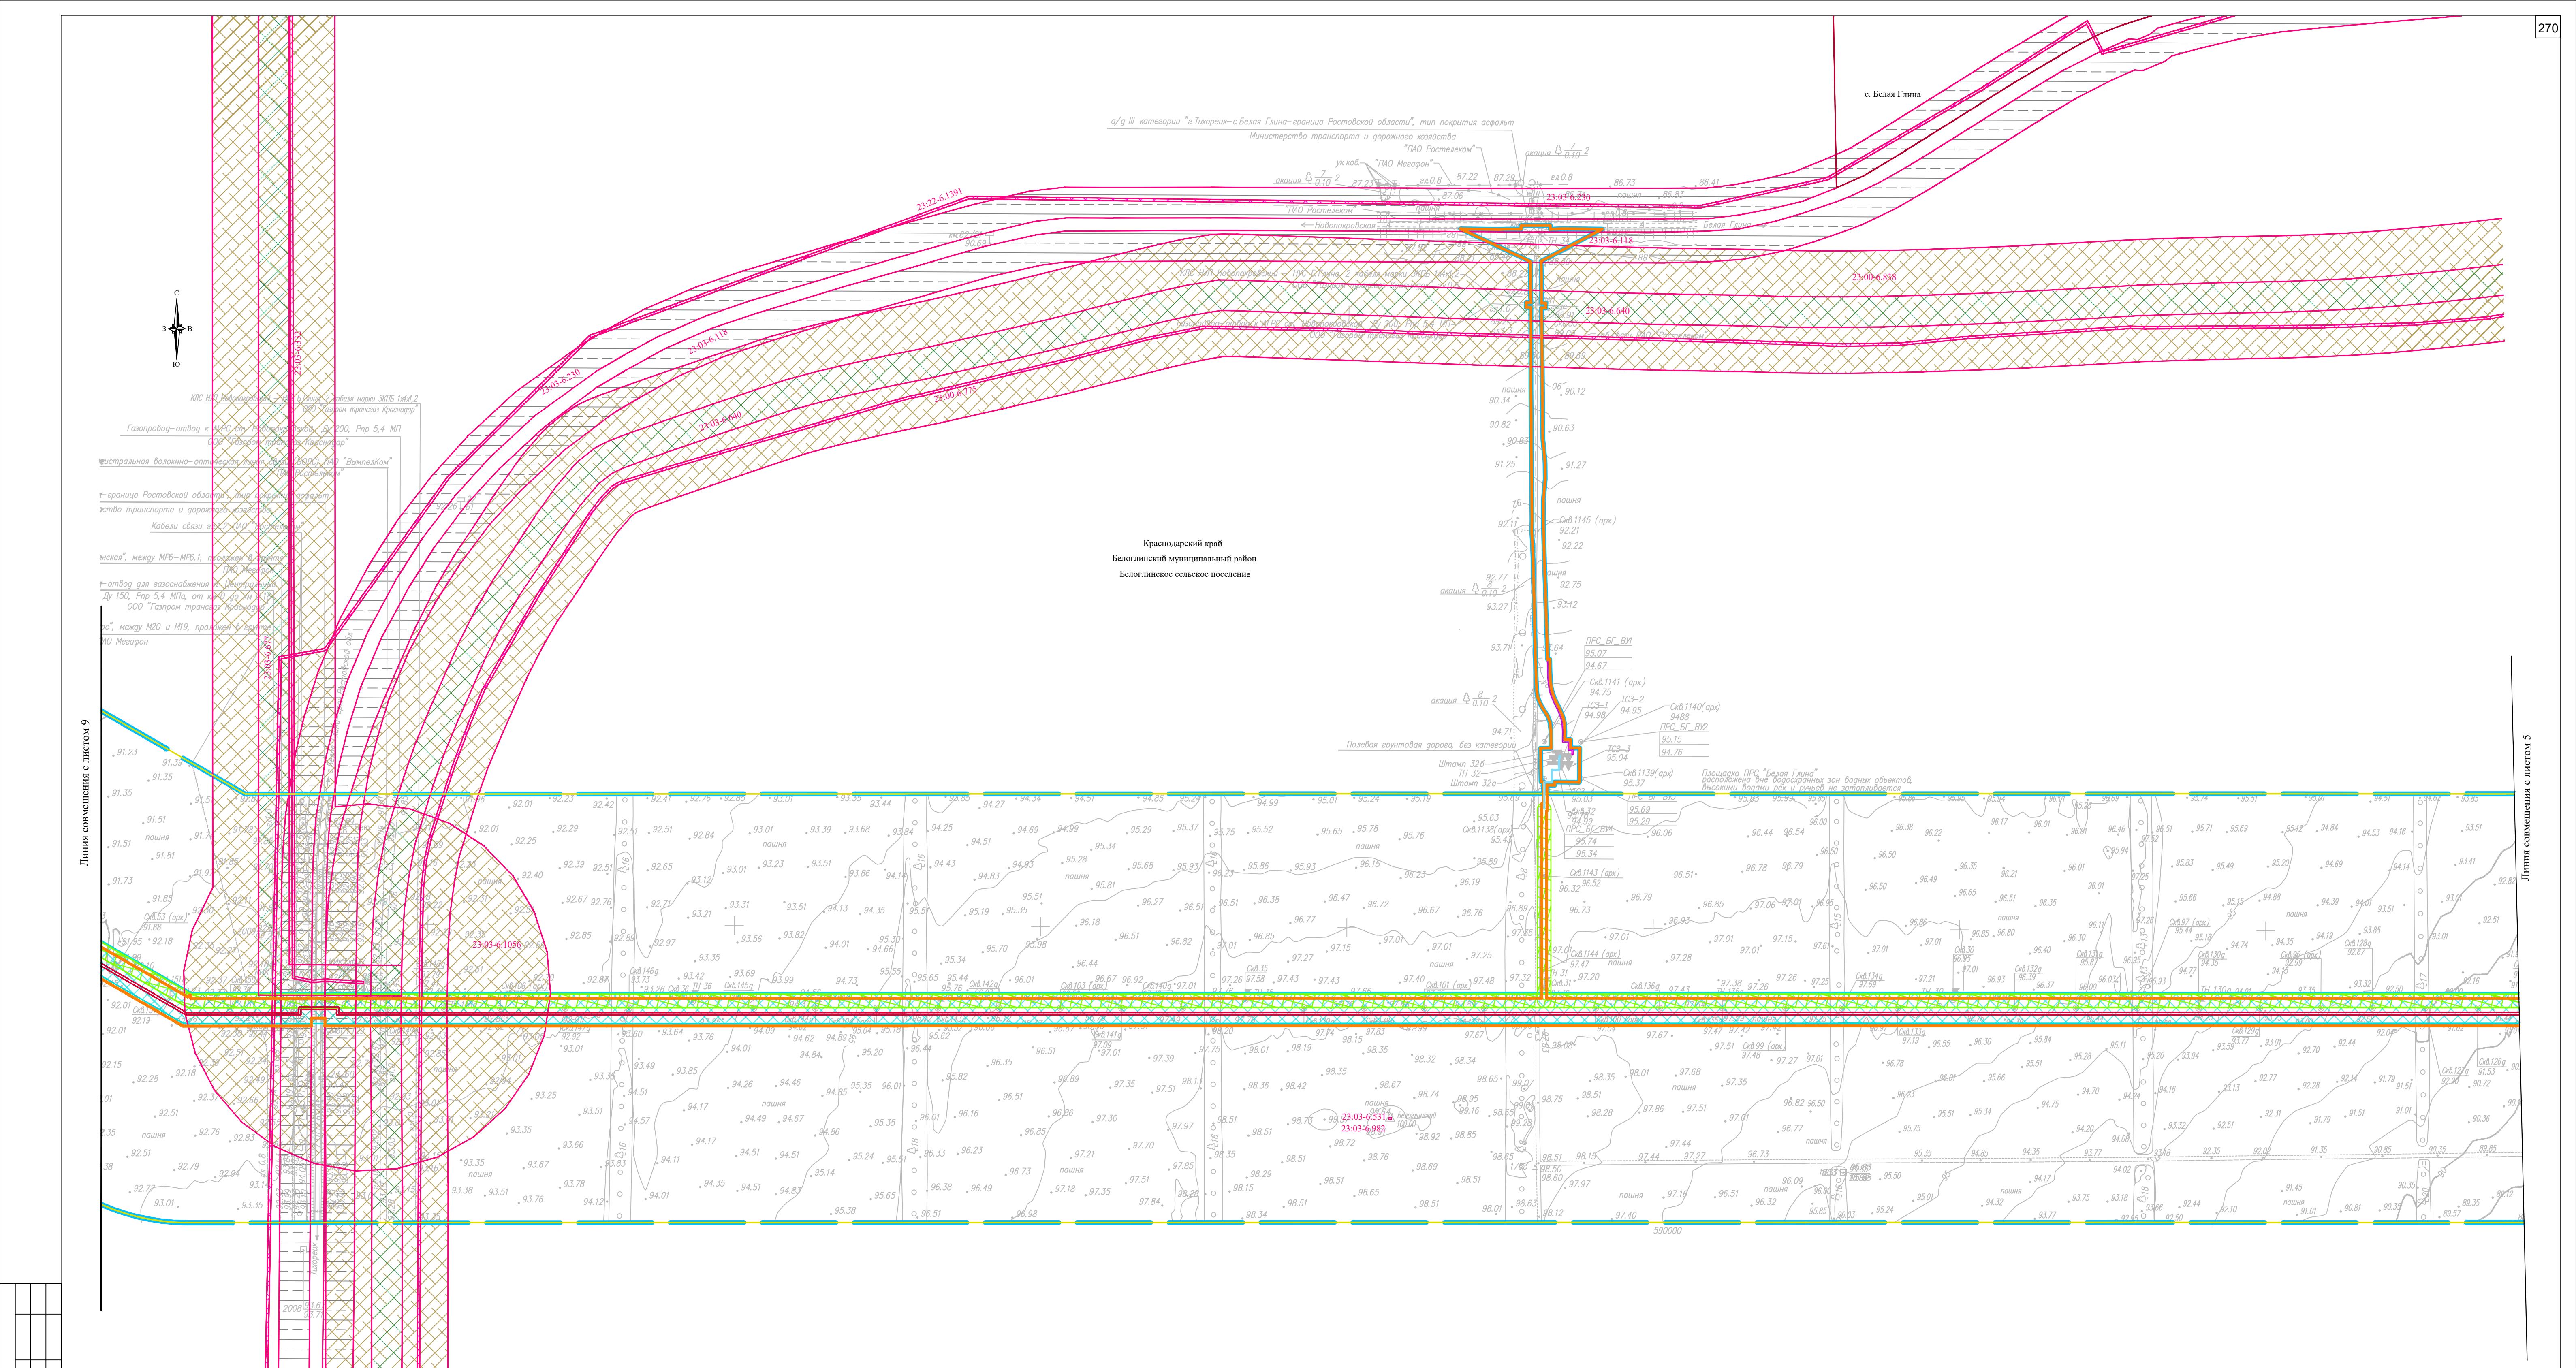


Схема расположения листов

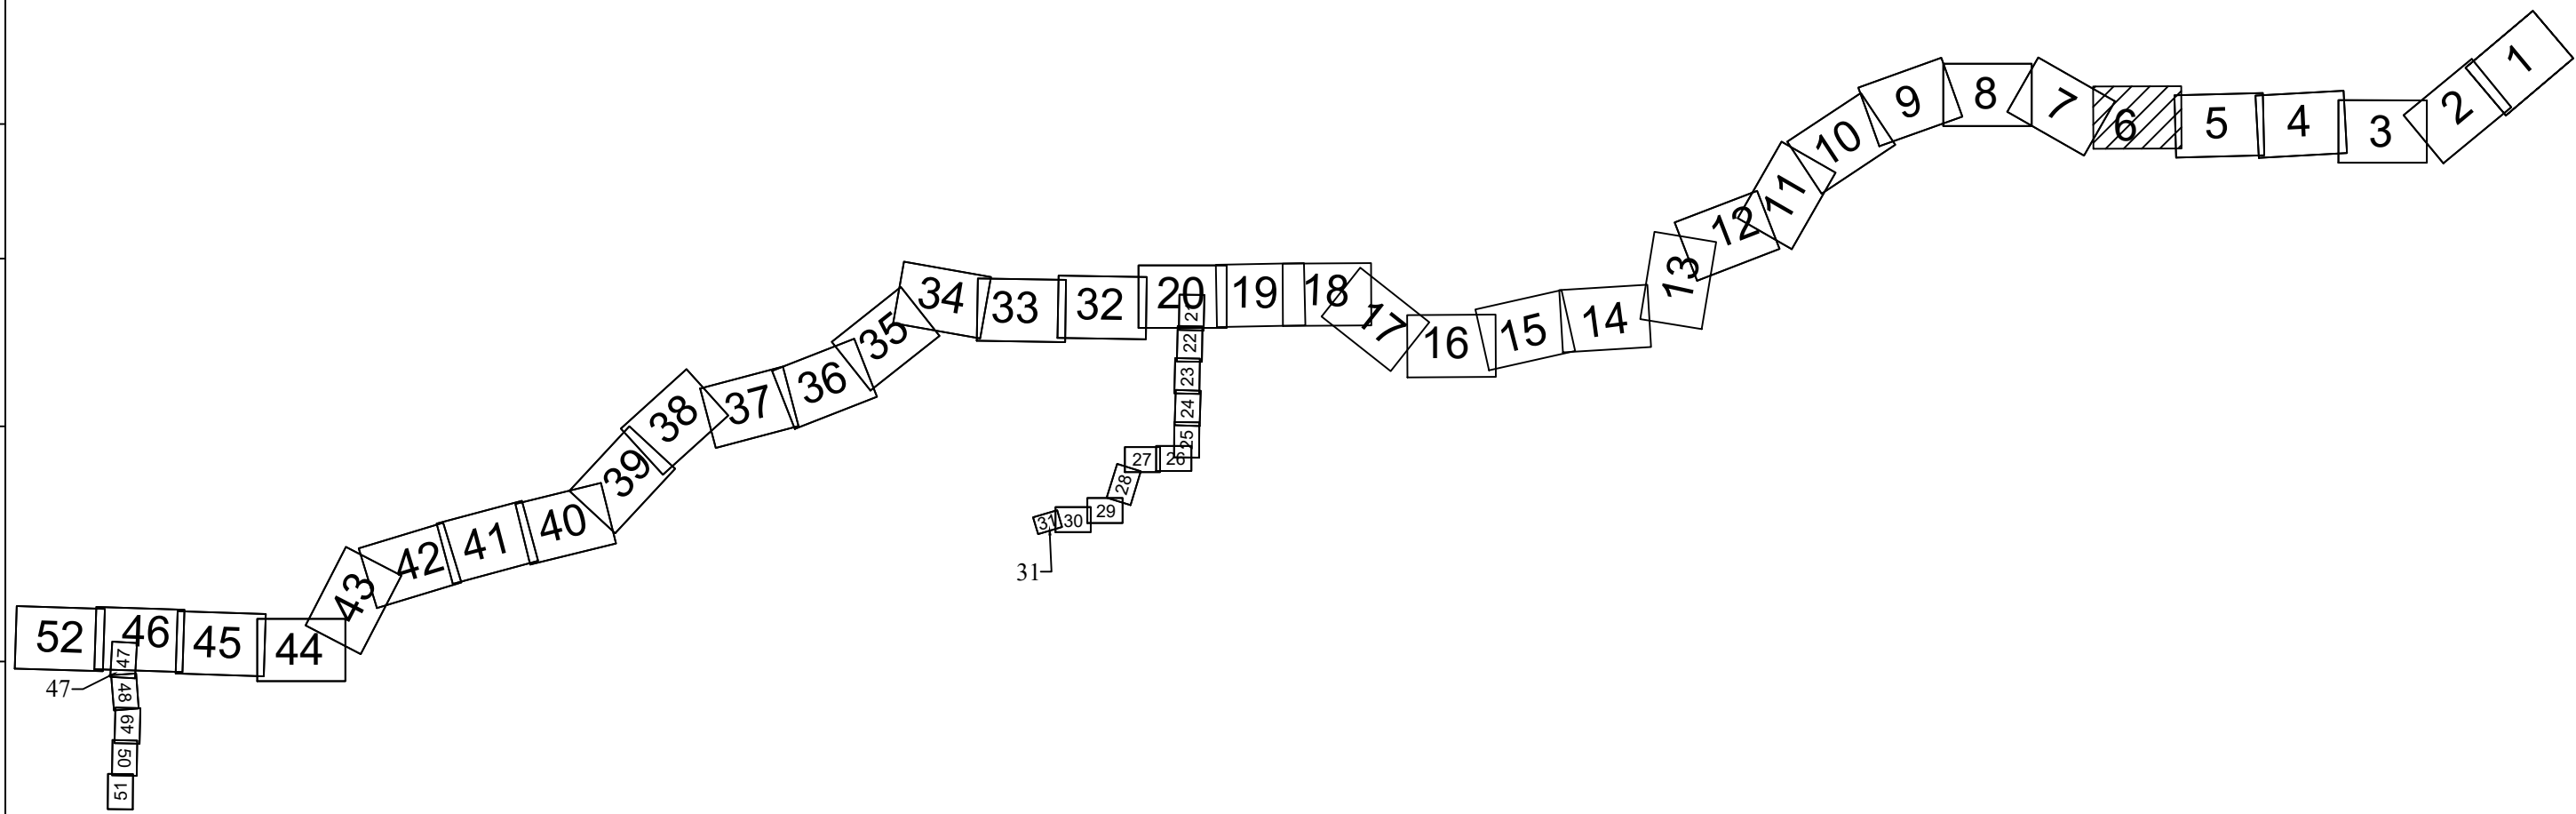

ый район
поселение

кобель ВОПС АО "Степанранцет" Северо-Кавказское ПТУС
нег

кобель ВОПС АО "Степанранцет" Северо-Кавказское ПТУС
экз 0,8

МН "Кубанев" - Тисарев" Вулканостроение ВП 10кВ СП
АО "Черномортрансгаз"

1558 □ 88.87
□ 89.94

Компьютерная сеть 27.5кВ, ЛПР 27.5кВ, ВП 10кВ
Финанс ОАО "РЖД" Север-поблизости №/г
№/г пункт № 474 км ПМД-50 и переезд Беловинская-Ев
Финанс ОАО "РЖД" Север-поблизости №/г

24

00110-001139
Север-поблизости №/г

а/г III категории * в Горюхино-с Белая Глина
Министер

Линия совмещения с листом

Линия совмещения с листом 8

23:03-6.622
23:03-6.989

МНП "Волгоград-Транс" Черноморск
 АО "МН Кубань" на км 1221, АО
 Порева з Ка
 Филиа


Кабель связи СЧБ г.Д.О.
Филиал ОАО "РЖД" Северо-кавказская ж/д
Полевая гр.

[illegible]

						Схема границ зон с особыми условиями использования территорий, особо охраняемых природных территорий, лесничеств. Масштаб 1:5000	Лист
Изм.	Колуч.	Лист	№ док	Подп.	Дата		7

Краснодарский край
Новопокровский муниципальный район
Горькобаловское сельское поселение

Краснодарский край
Белоглинский муниципальный район
Белоглинское сельское поселение

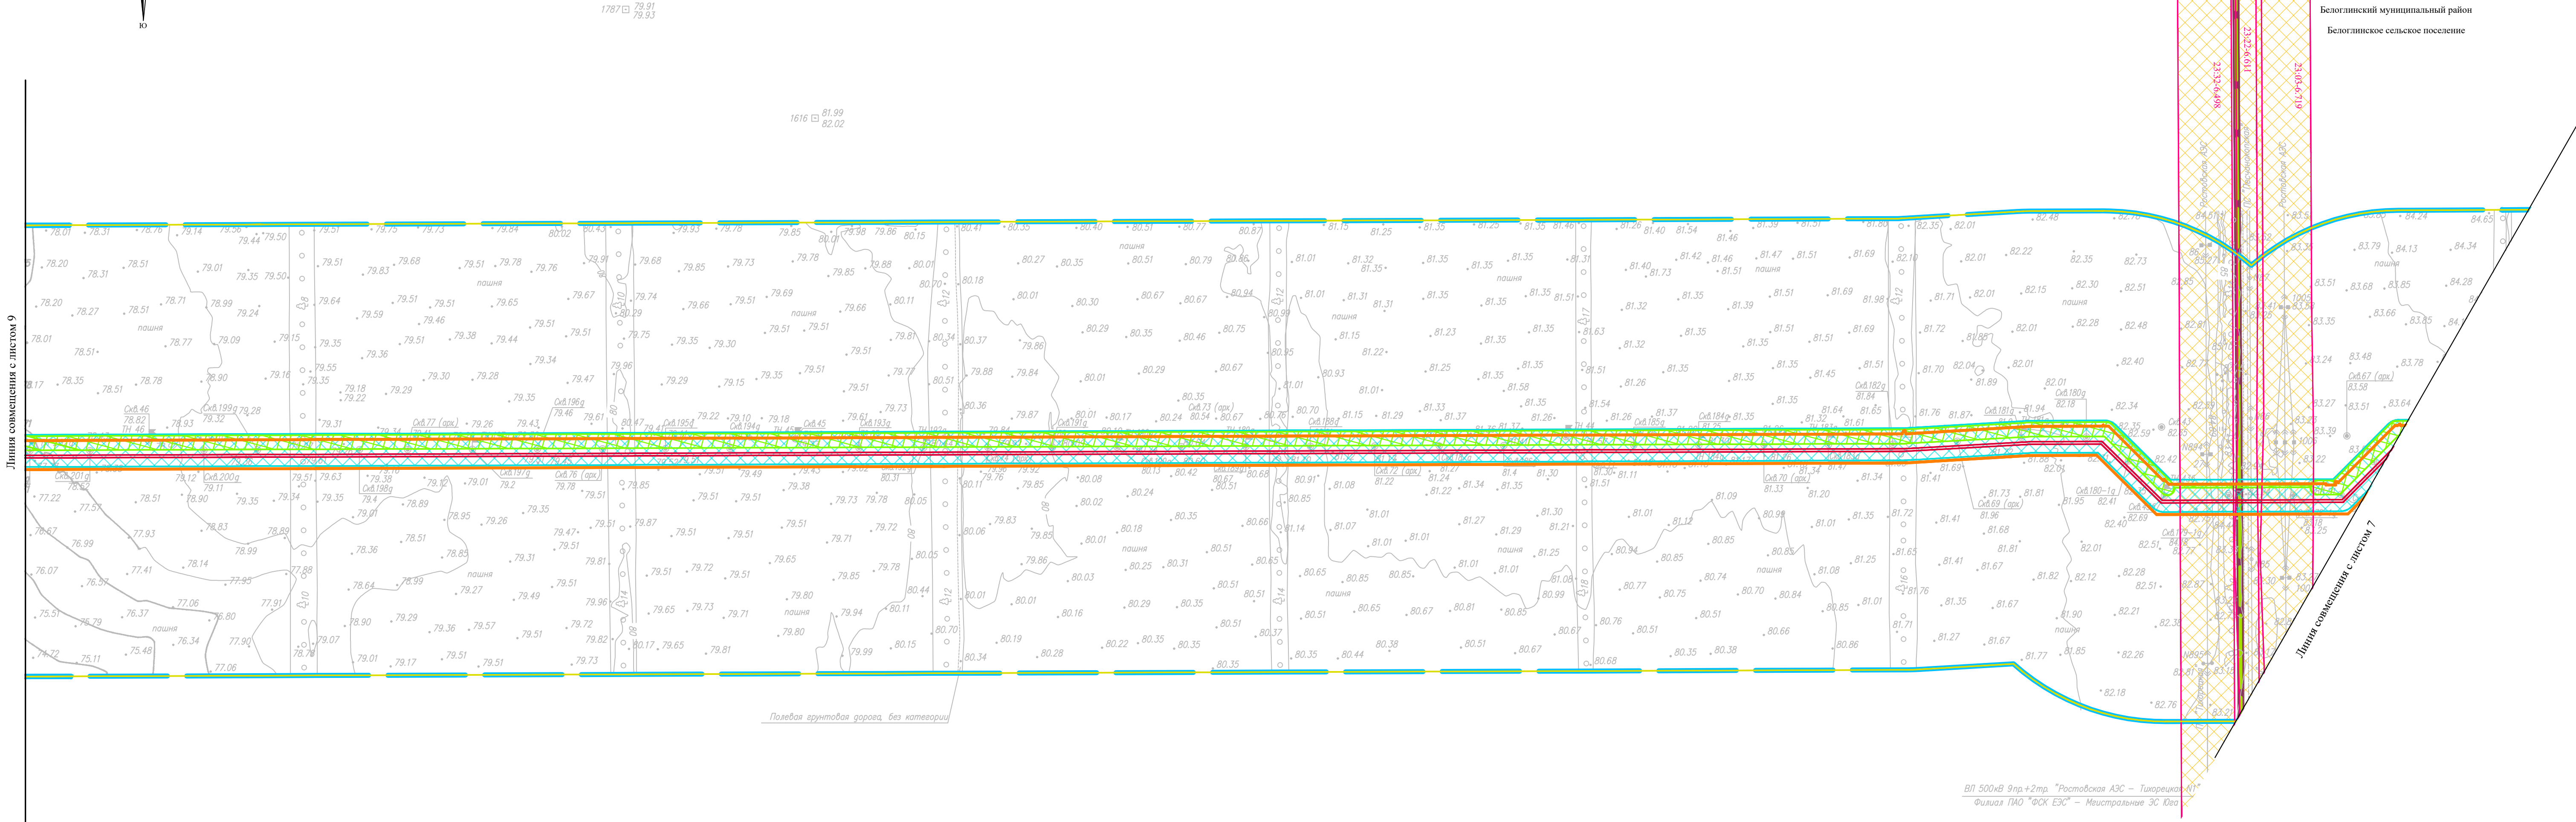

ВЛ 500кВ 9пр.+2пр. "Ростовская АЭС – Таврическая АЭС"
Филиал ПАО "ФСК ЕЭС" – Межрайонные ЭС Юга

Полевая грунтовая дорога, без

ВЛ 220 кВ "Ев-Таврическая-Песчанокосовская" с отп
Филиал ПАО "ФСК ЕЭС" –

ВЛ 500кВ "Ростовская"
Филиал ПАО "ФСК"

Схема расположения листов

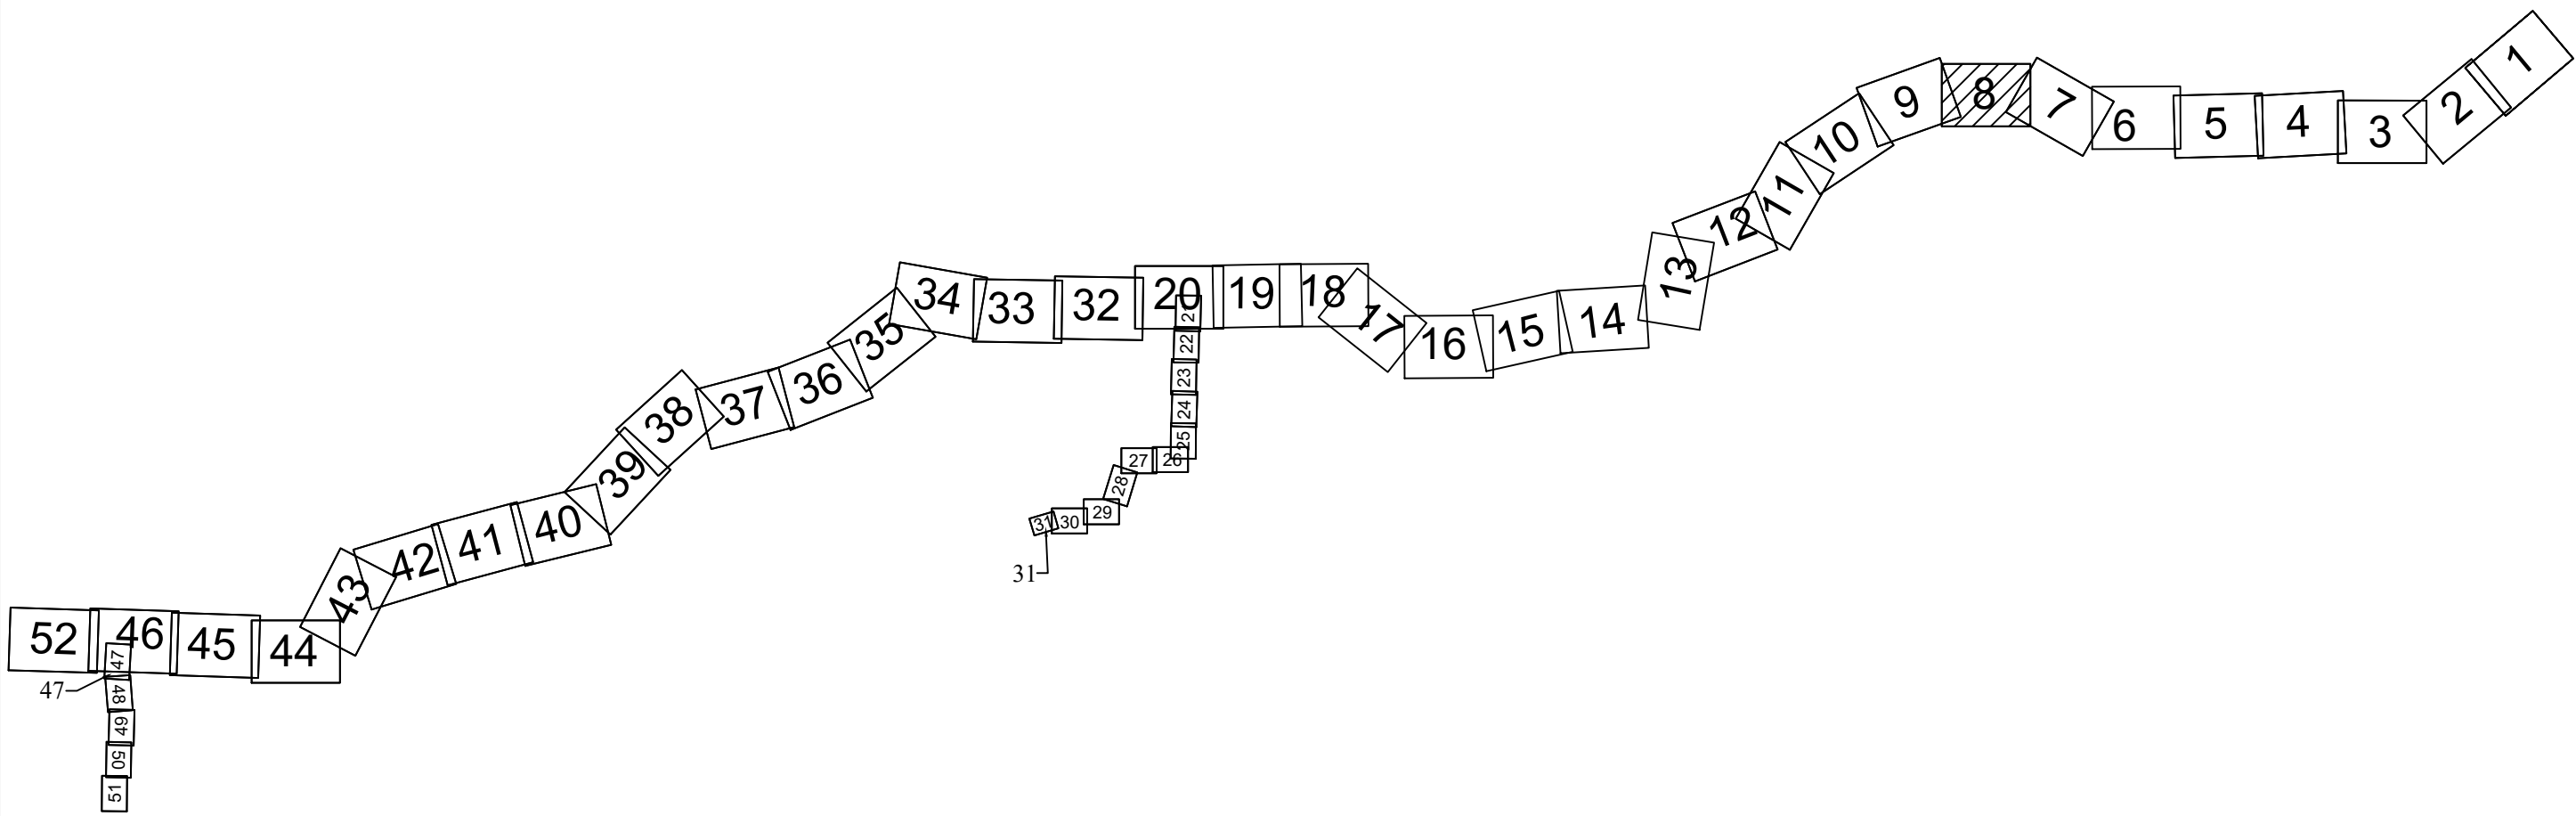


Схема границ зон с особыми условиями использования территорий, особо охраняемых природных территорий, лесничеств. Масштаб 1:5000					Лист
Изм.	Копуч.	Лист	№ док.	Подп.	Дата
					8


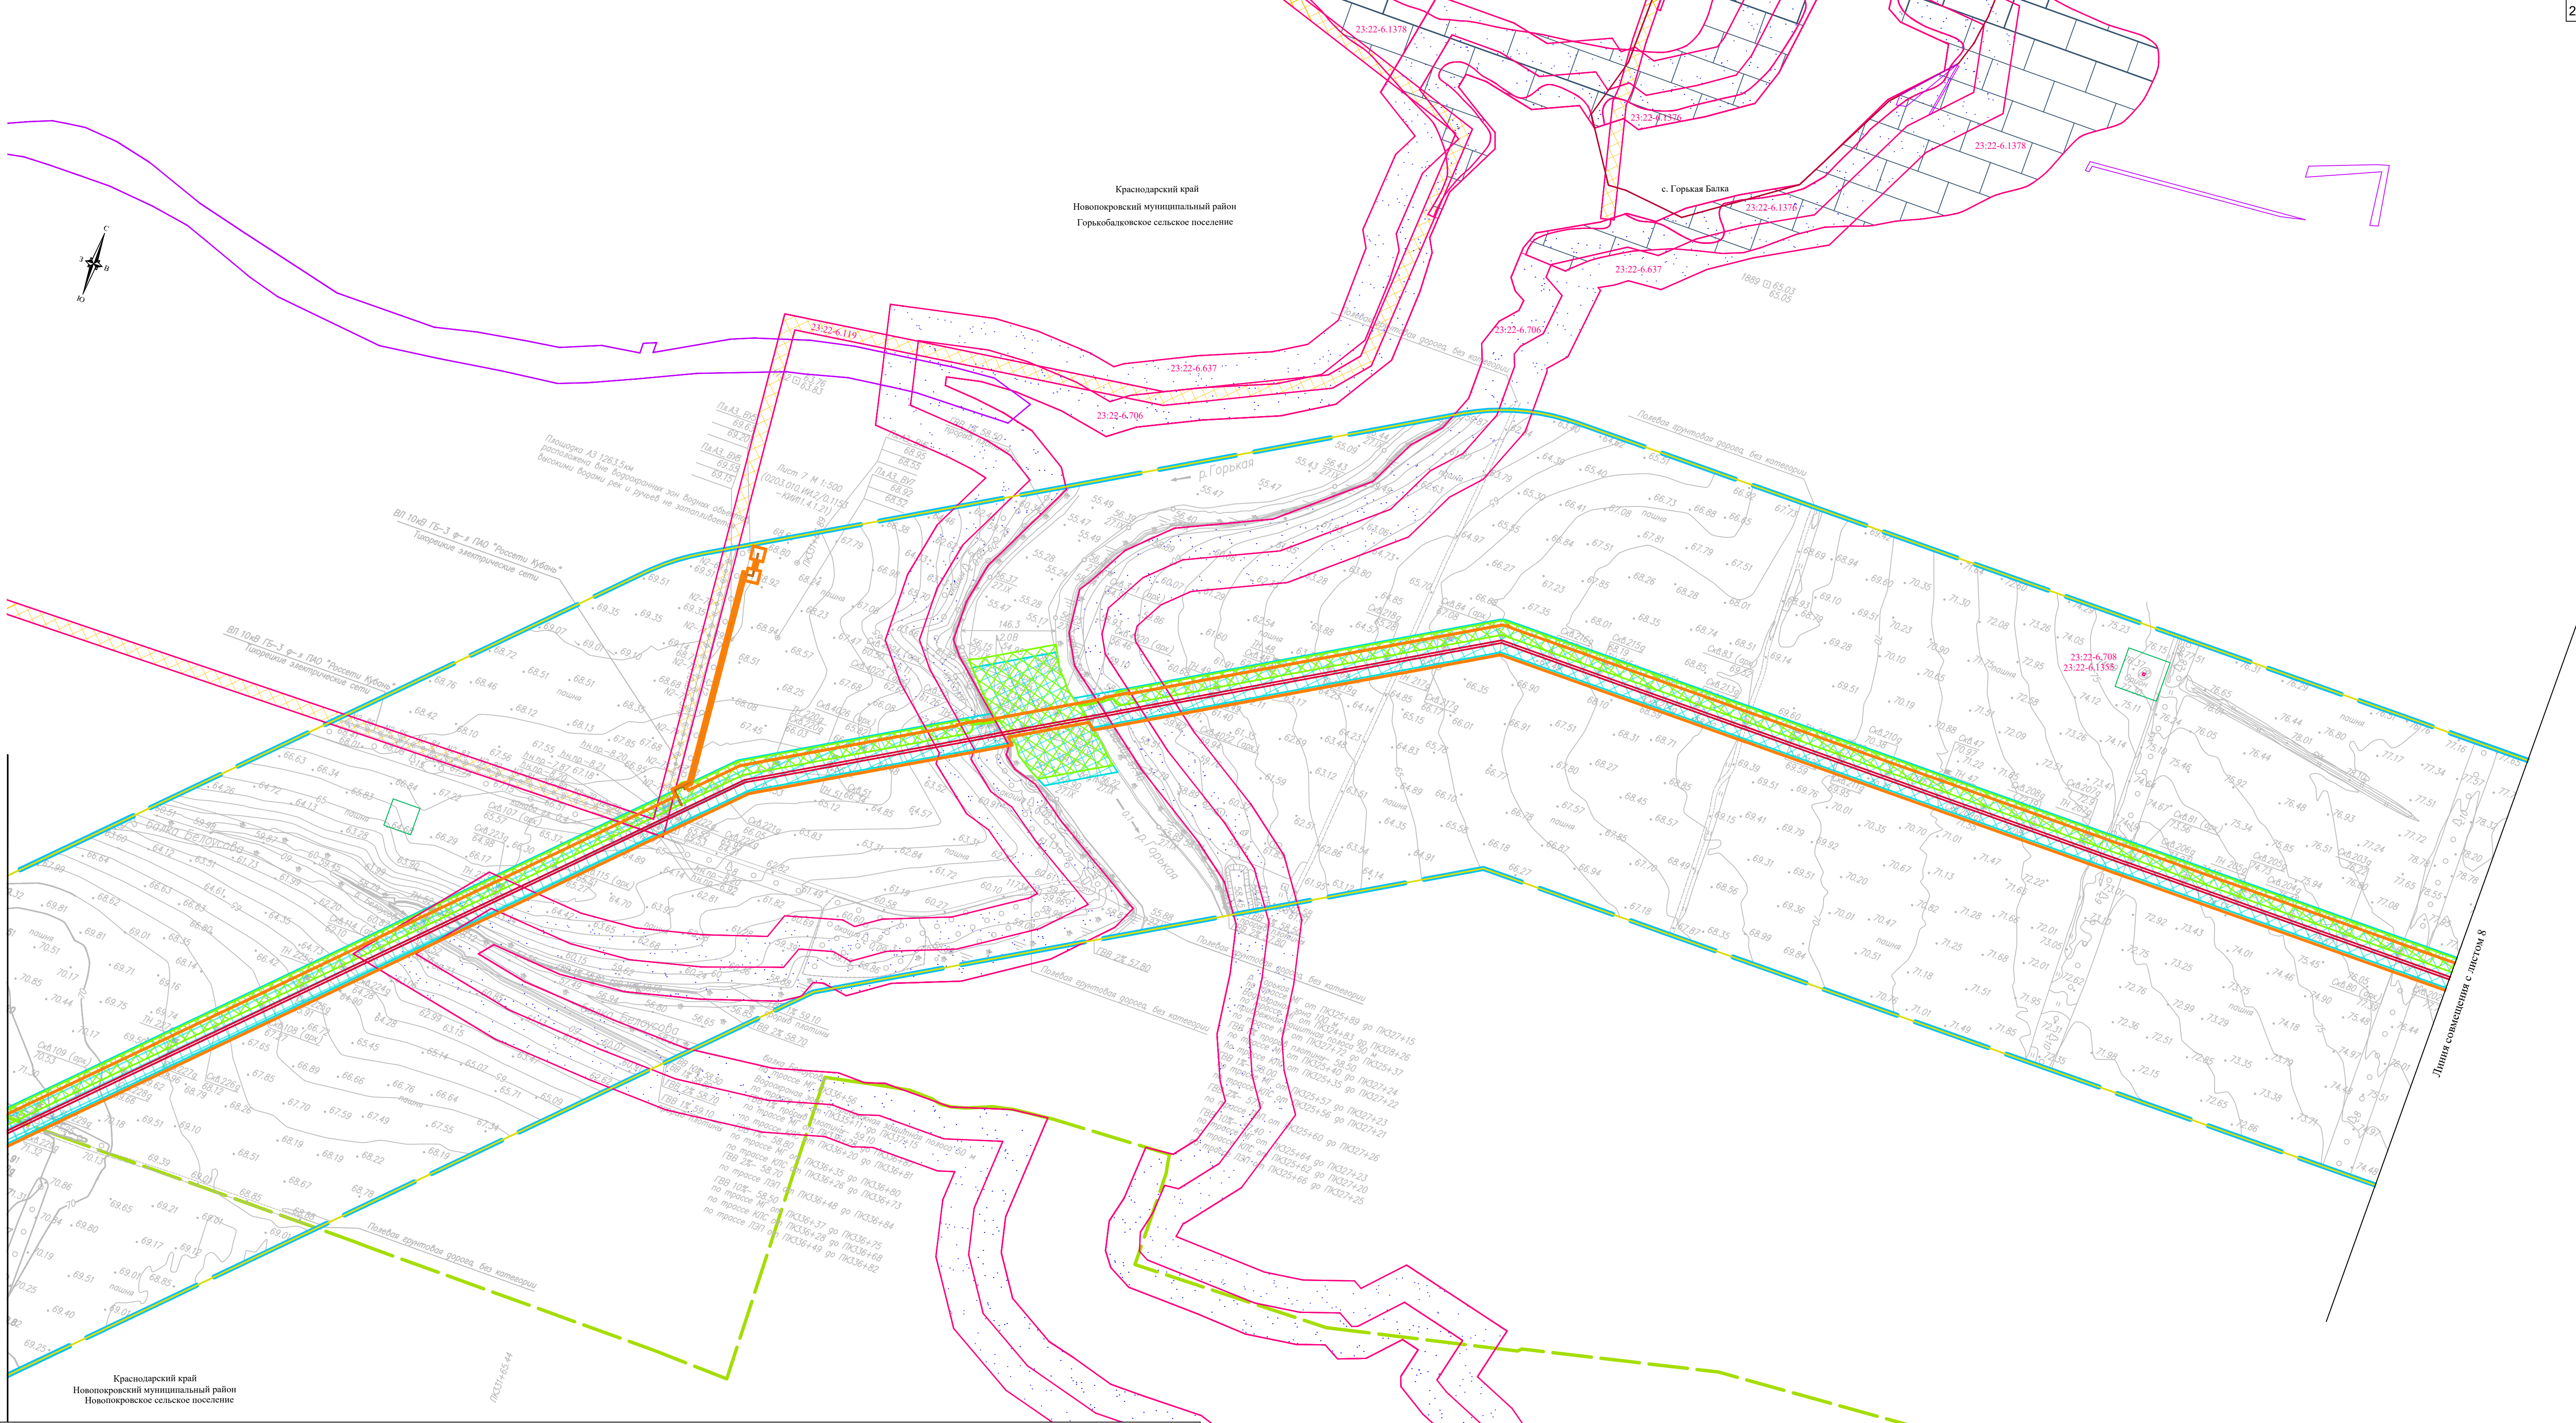


Схема расположения листов

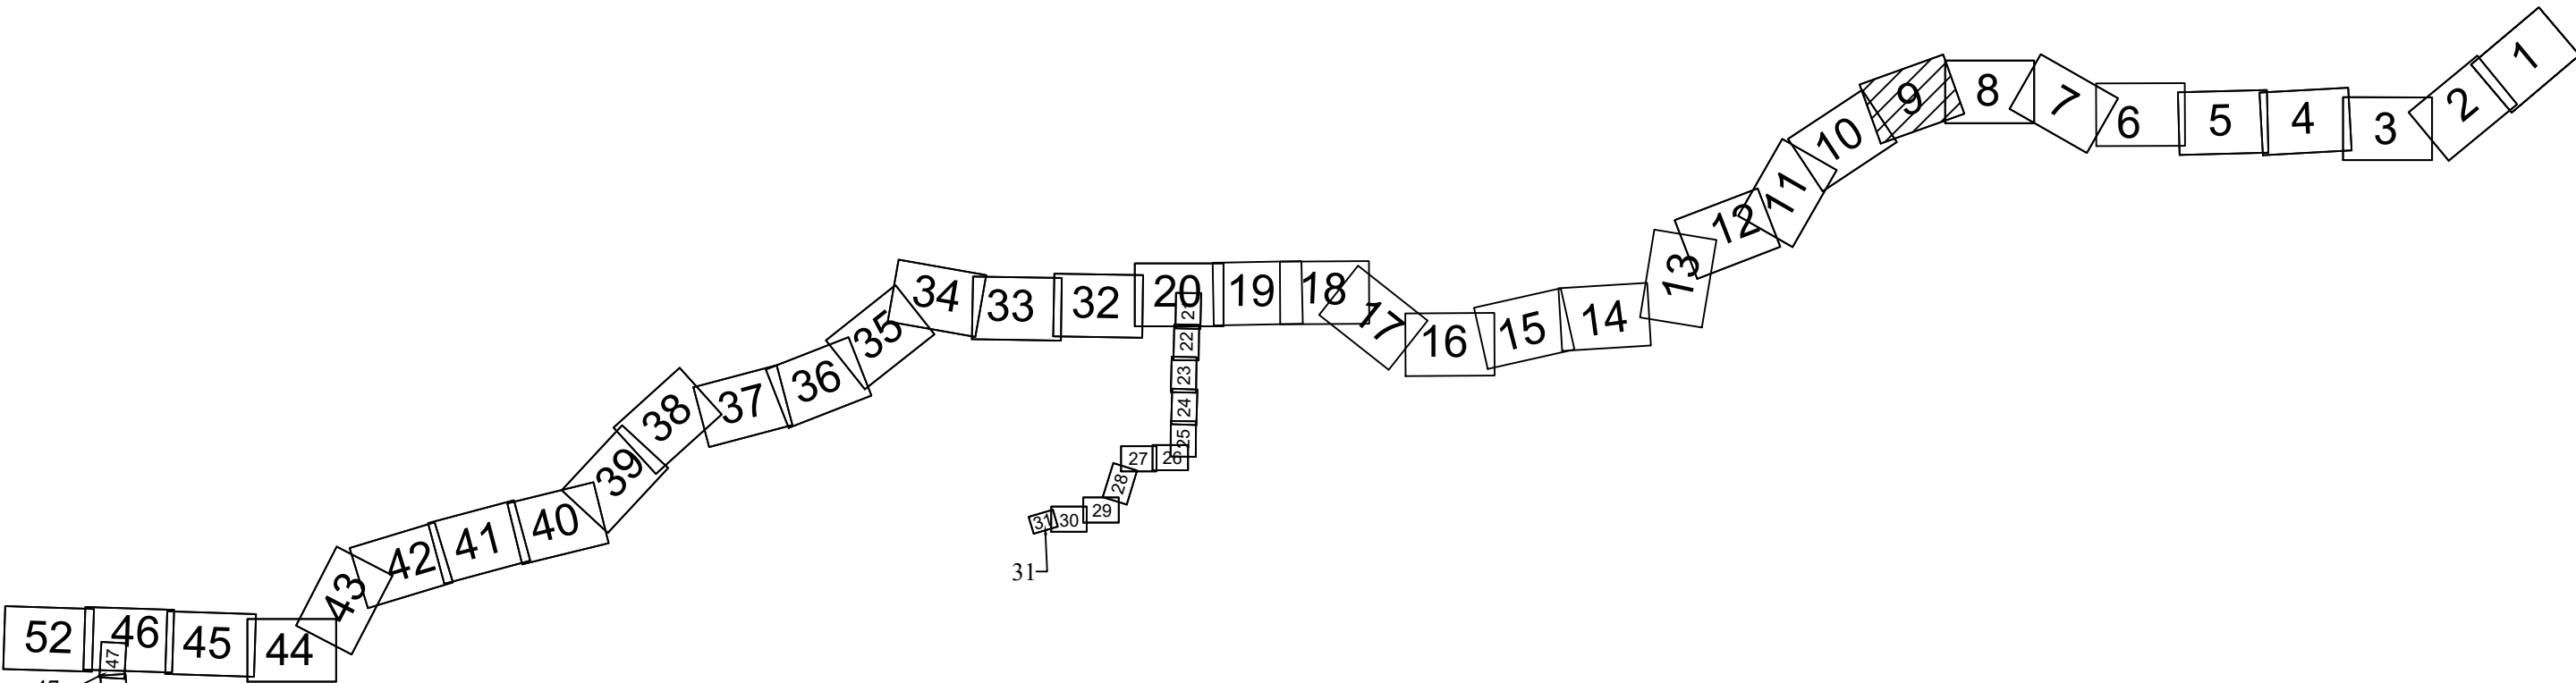

Краснодарский край
Новопокровский муниципальный район
Горьобалковское сельское поселение

х. Хлебобороб

с/п. № 6386

23:22-6.582

23:22-6.169

Местоположение населенной территории (Система координат: Горьобалковское сельское поселение)

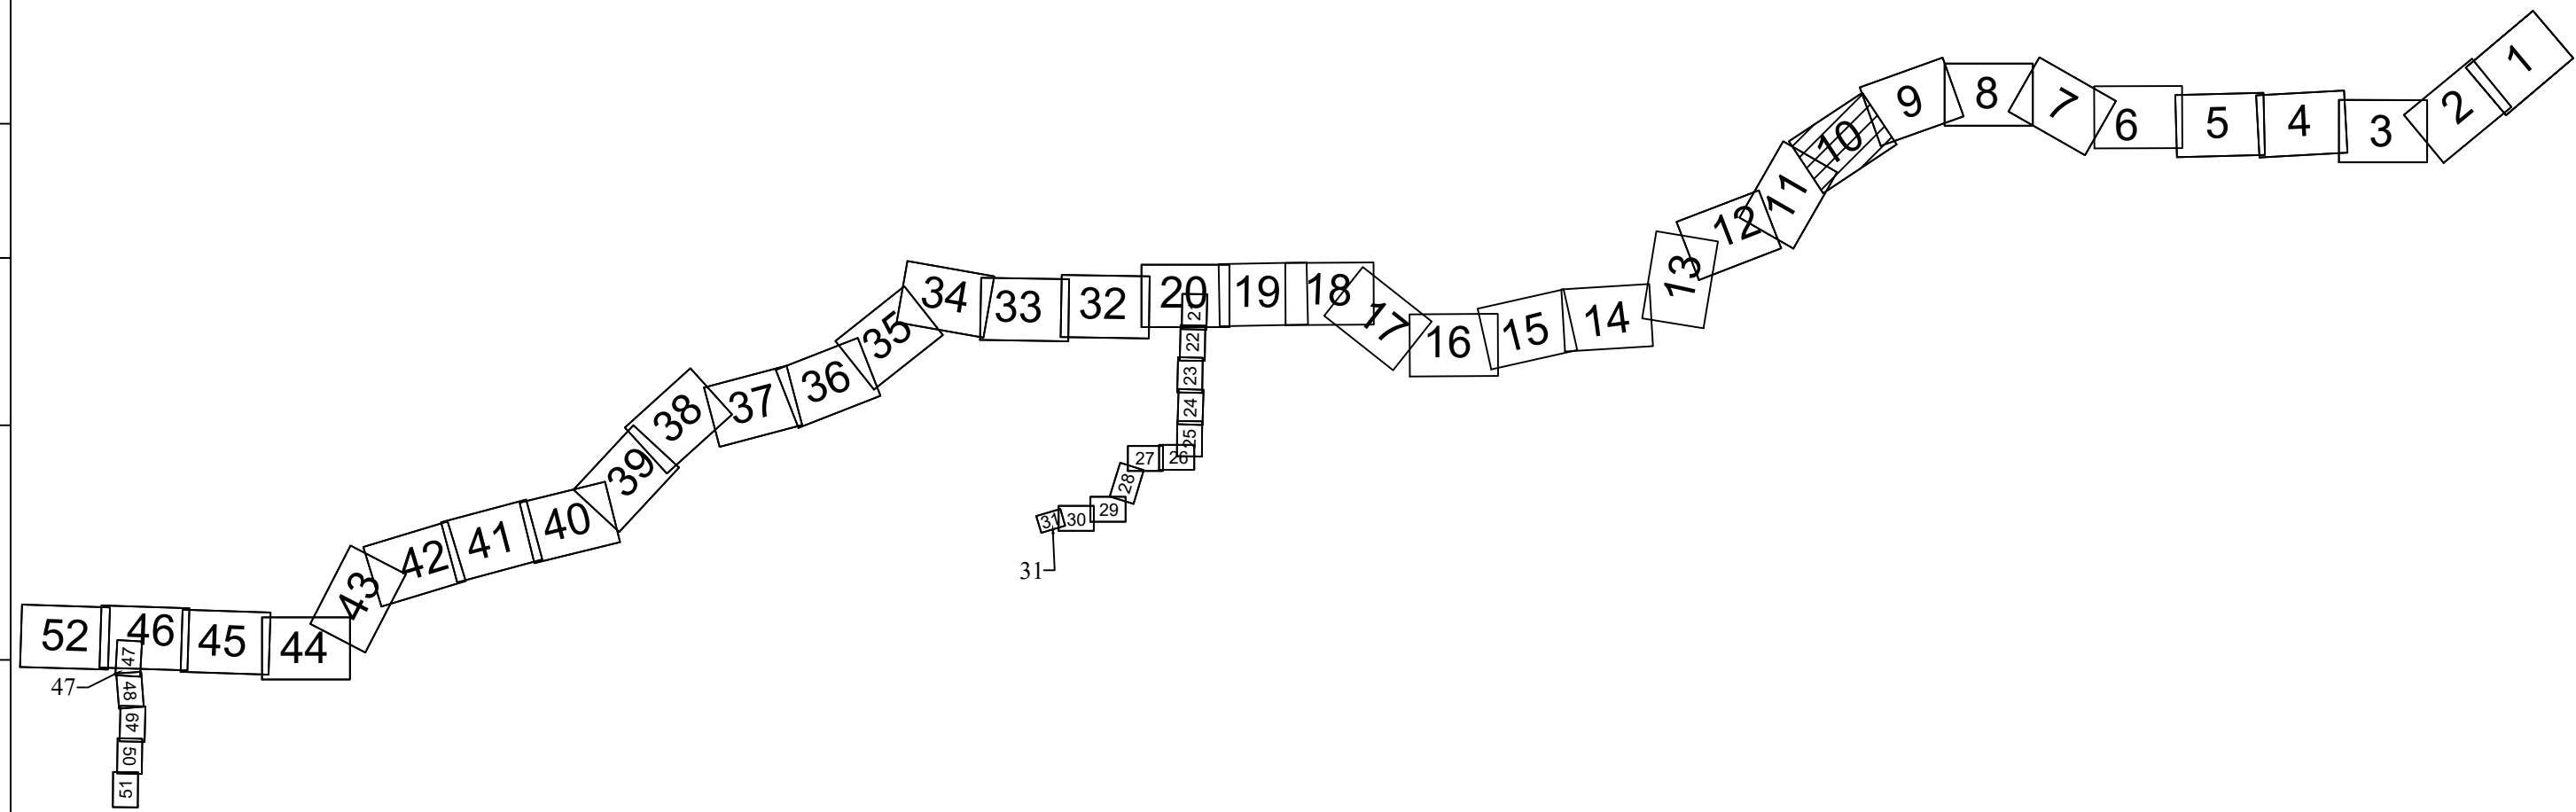

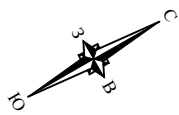

Краснодарский край
Новопокровский муниципальный район
Кубинское сельское поселение


Краснодарский край
Новопокровский муниципальный район
Горькобалтовское сельское поселение

Краснодарский край
Новопокровский муниципальный район
Новопокровское сельское поселение

Линия совмещения с листом 12

Линия совмещения с листом 10

Схема расположения листов

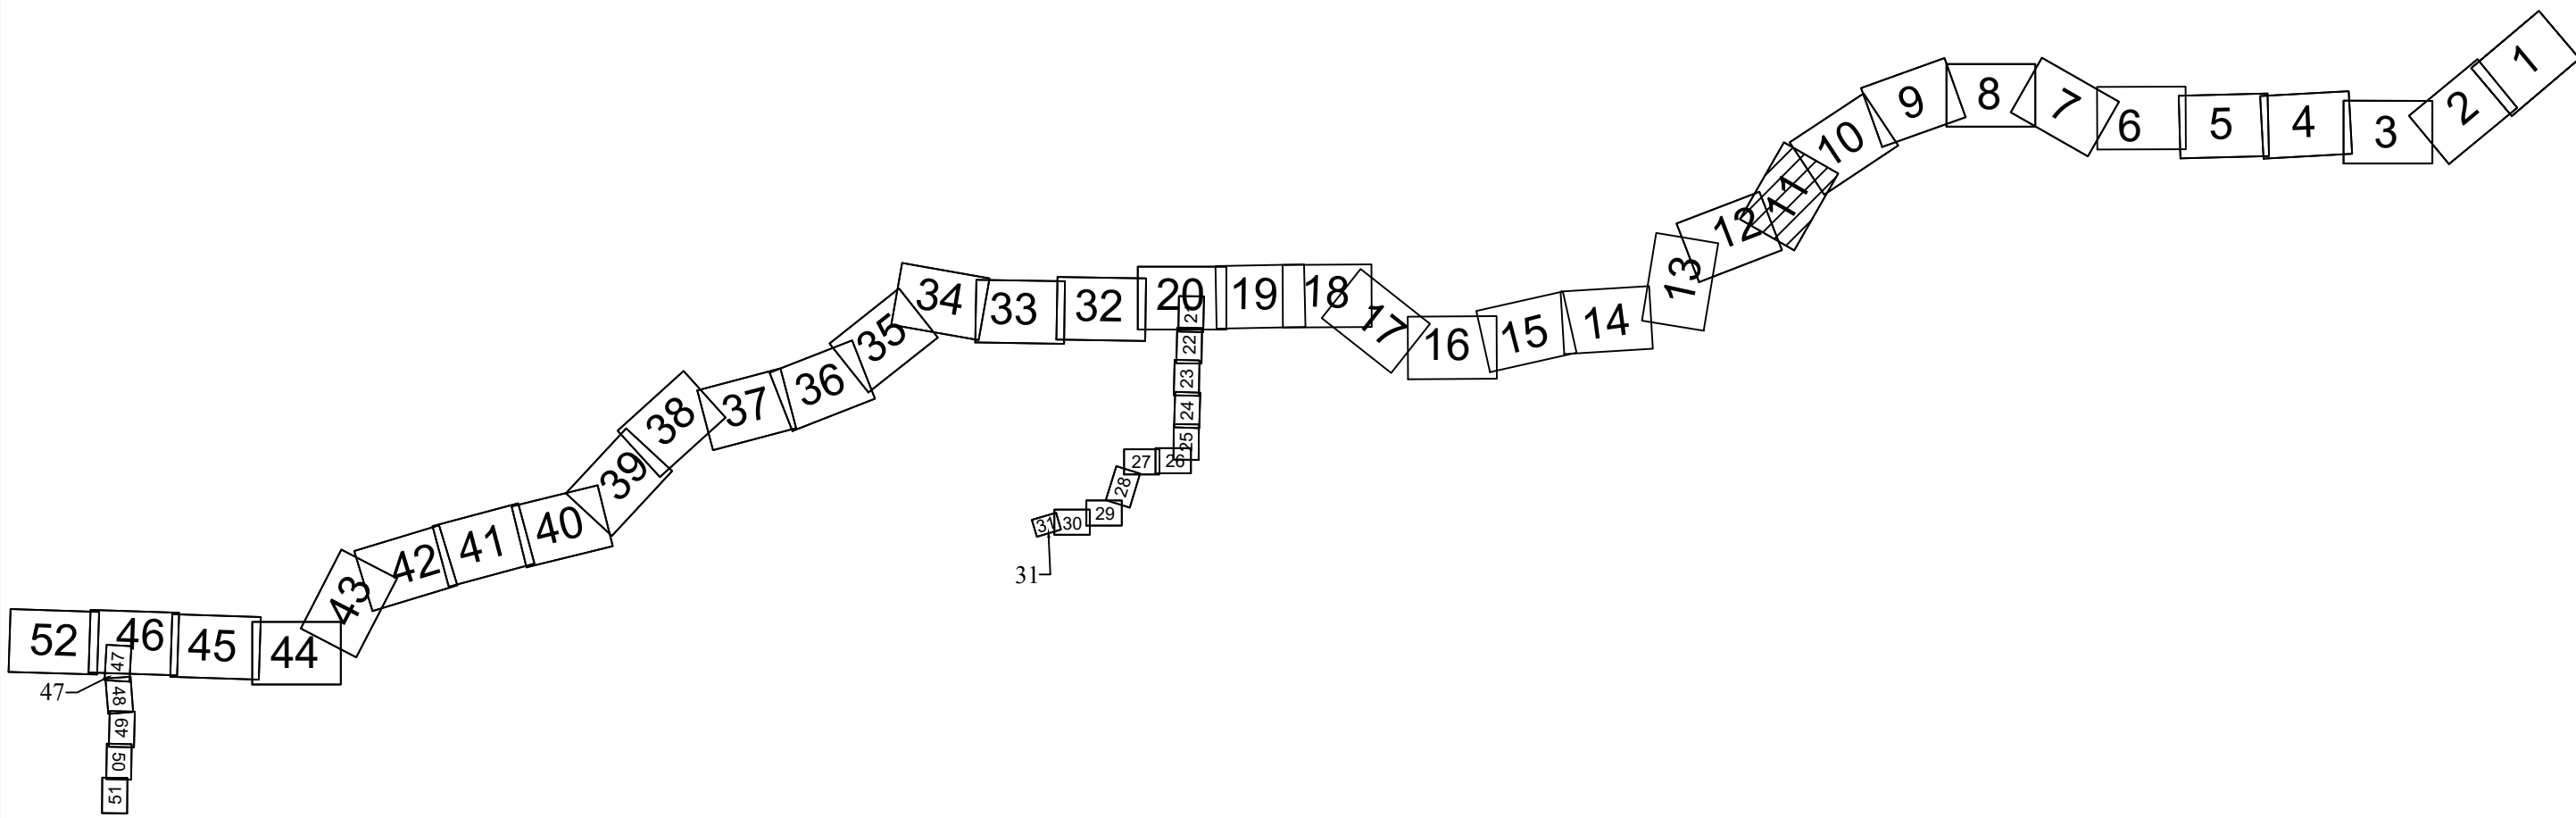

Система координат - МСК-23, зона 2
Система высот Баттискаяз 1977г.

							Схема границ зон с особыми условиями использования территорий, особо охраняемых природных территорий, лесничеств.	Лист
Изм.	Копуч.	Лист	N док.	Подп.	Дата		Масштаб 1:5000	11



Краснодарский край
Новопокровский муниципальный район
Кубанское сельское поселение

ВЛ 35кВ "Малокубанская -Плоская"
ПАО "Россети Кубань" Гидроэлектрические сети

п. Советский

6688

Схема расположения листов

Система координат - МСК-23, зона 2
Система высот Балтийская 1977 г.

Схема границ зон с особыми условиями использования территорий,
особо охраняемых природных территорий, лесничеств.
Масштаб 1:5000


4,	Лист
	12



Изм.	Колуч.	Лист	N док	Подп.	Дата

Согласовано:

Инв. № подл.	Подпись и дата	Взам. инв. №
--------------	----------------	--------------


[illegible]

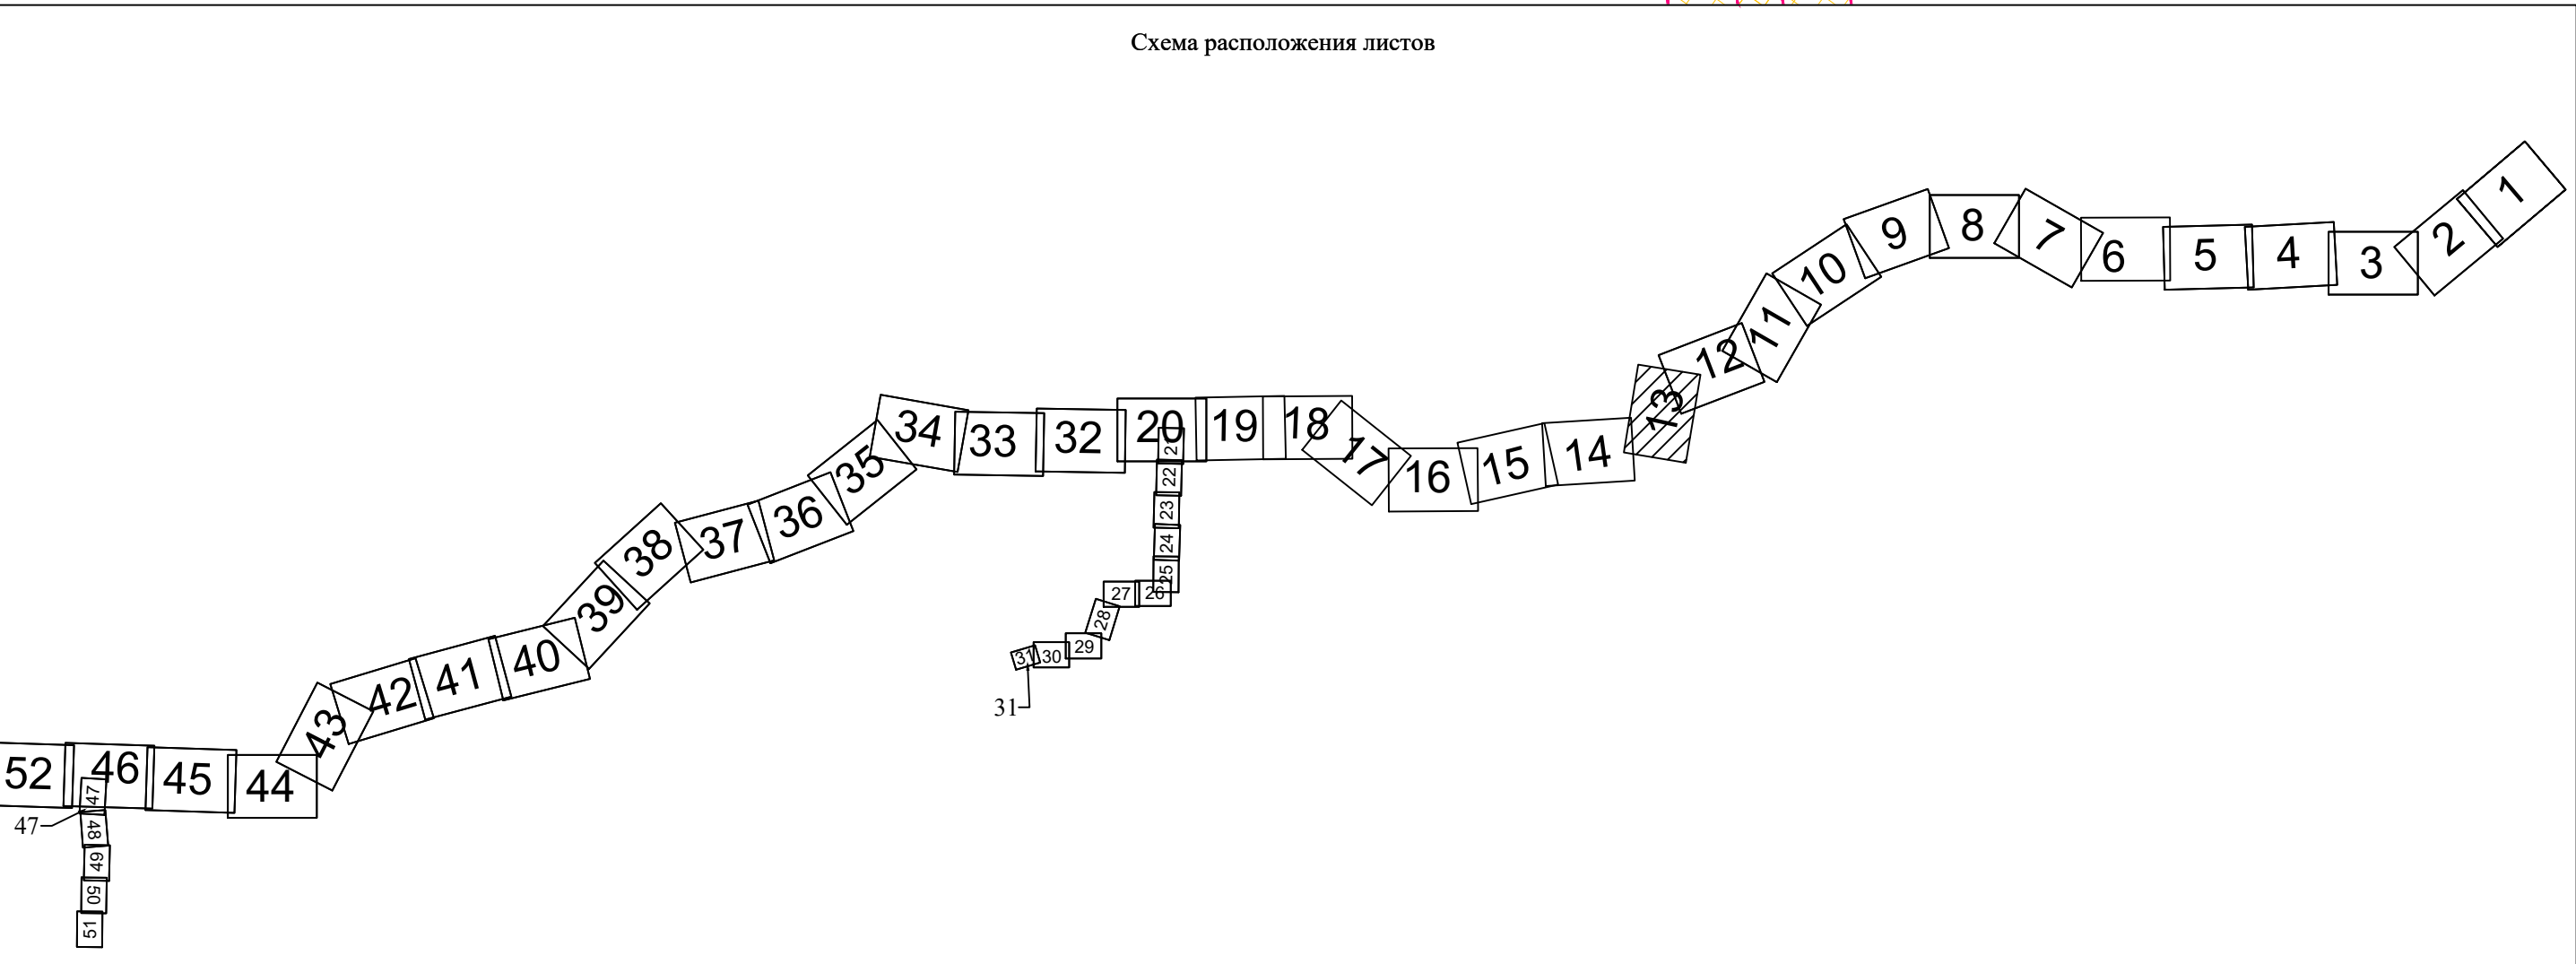[illegible]

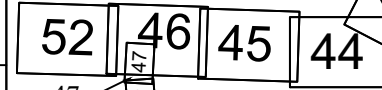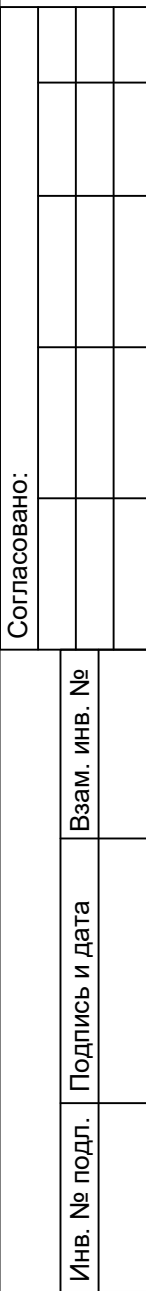


использования территорий, территорий, лесничеств. 00	Лист
	14

						Схема границ зон с особыми условиями использования территорий, особо охраняемых природных территорий, лесничеств. Масштаб 1:5000	Лист
Изм.	Колуч.	Лист	N док	Подп.	Дата		14

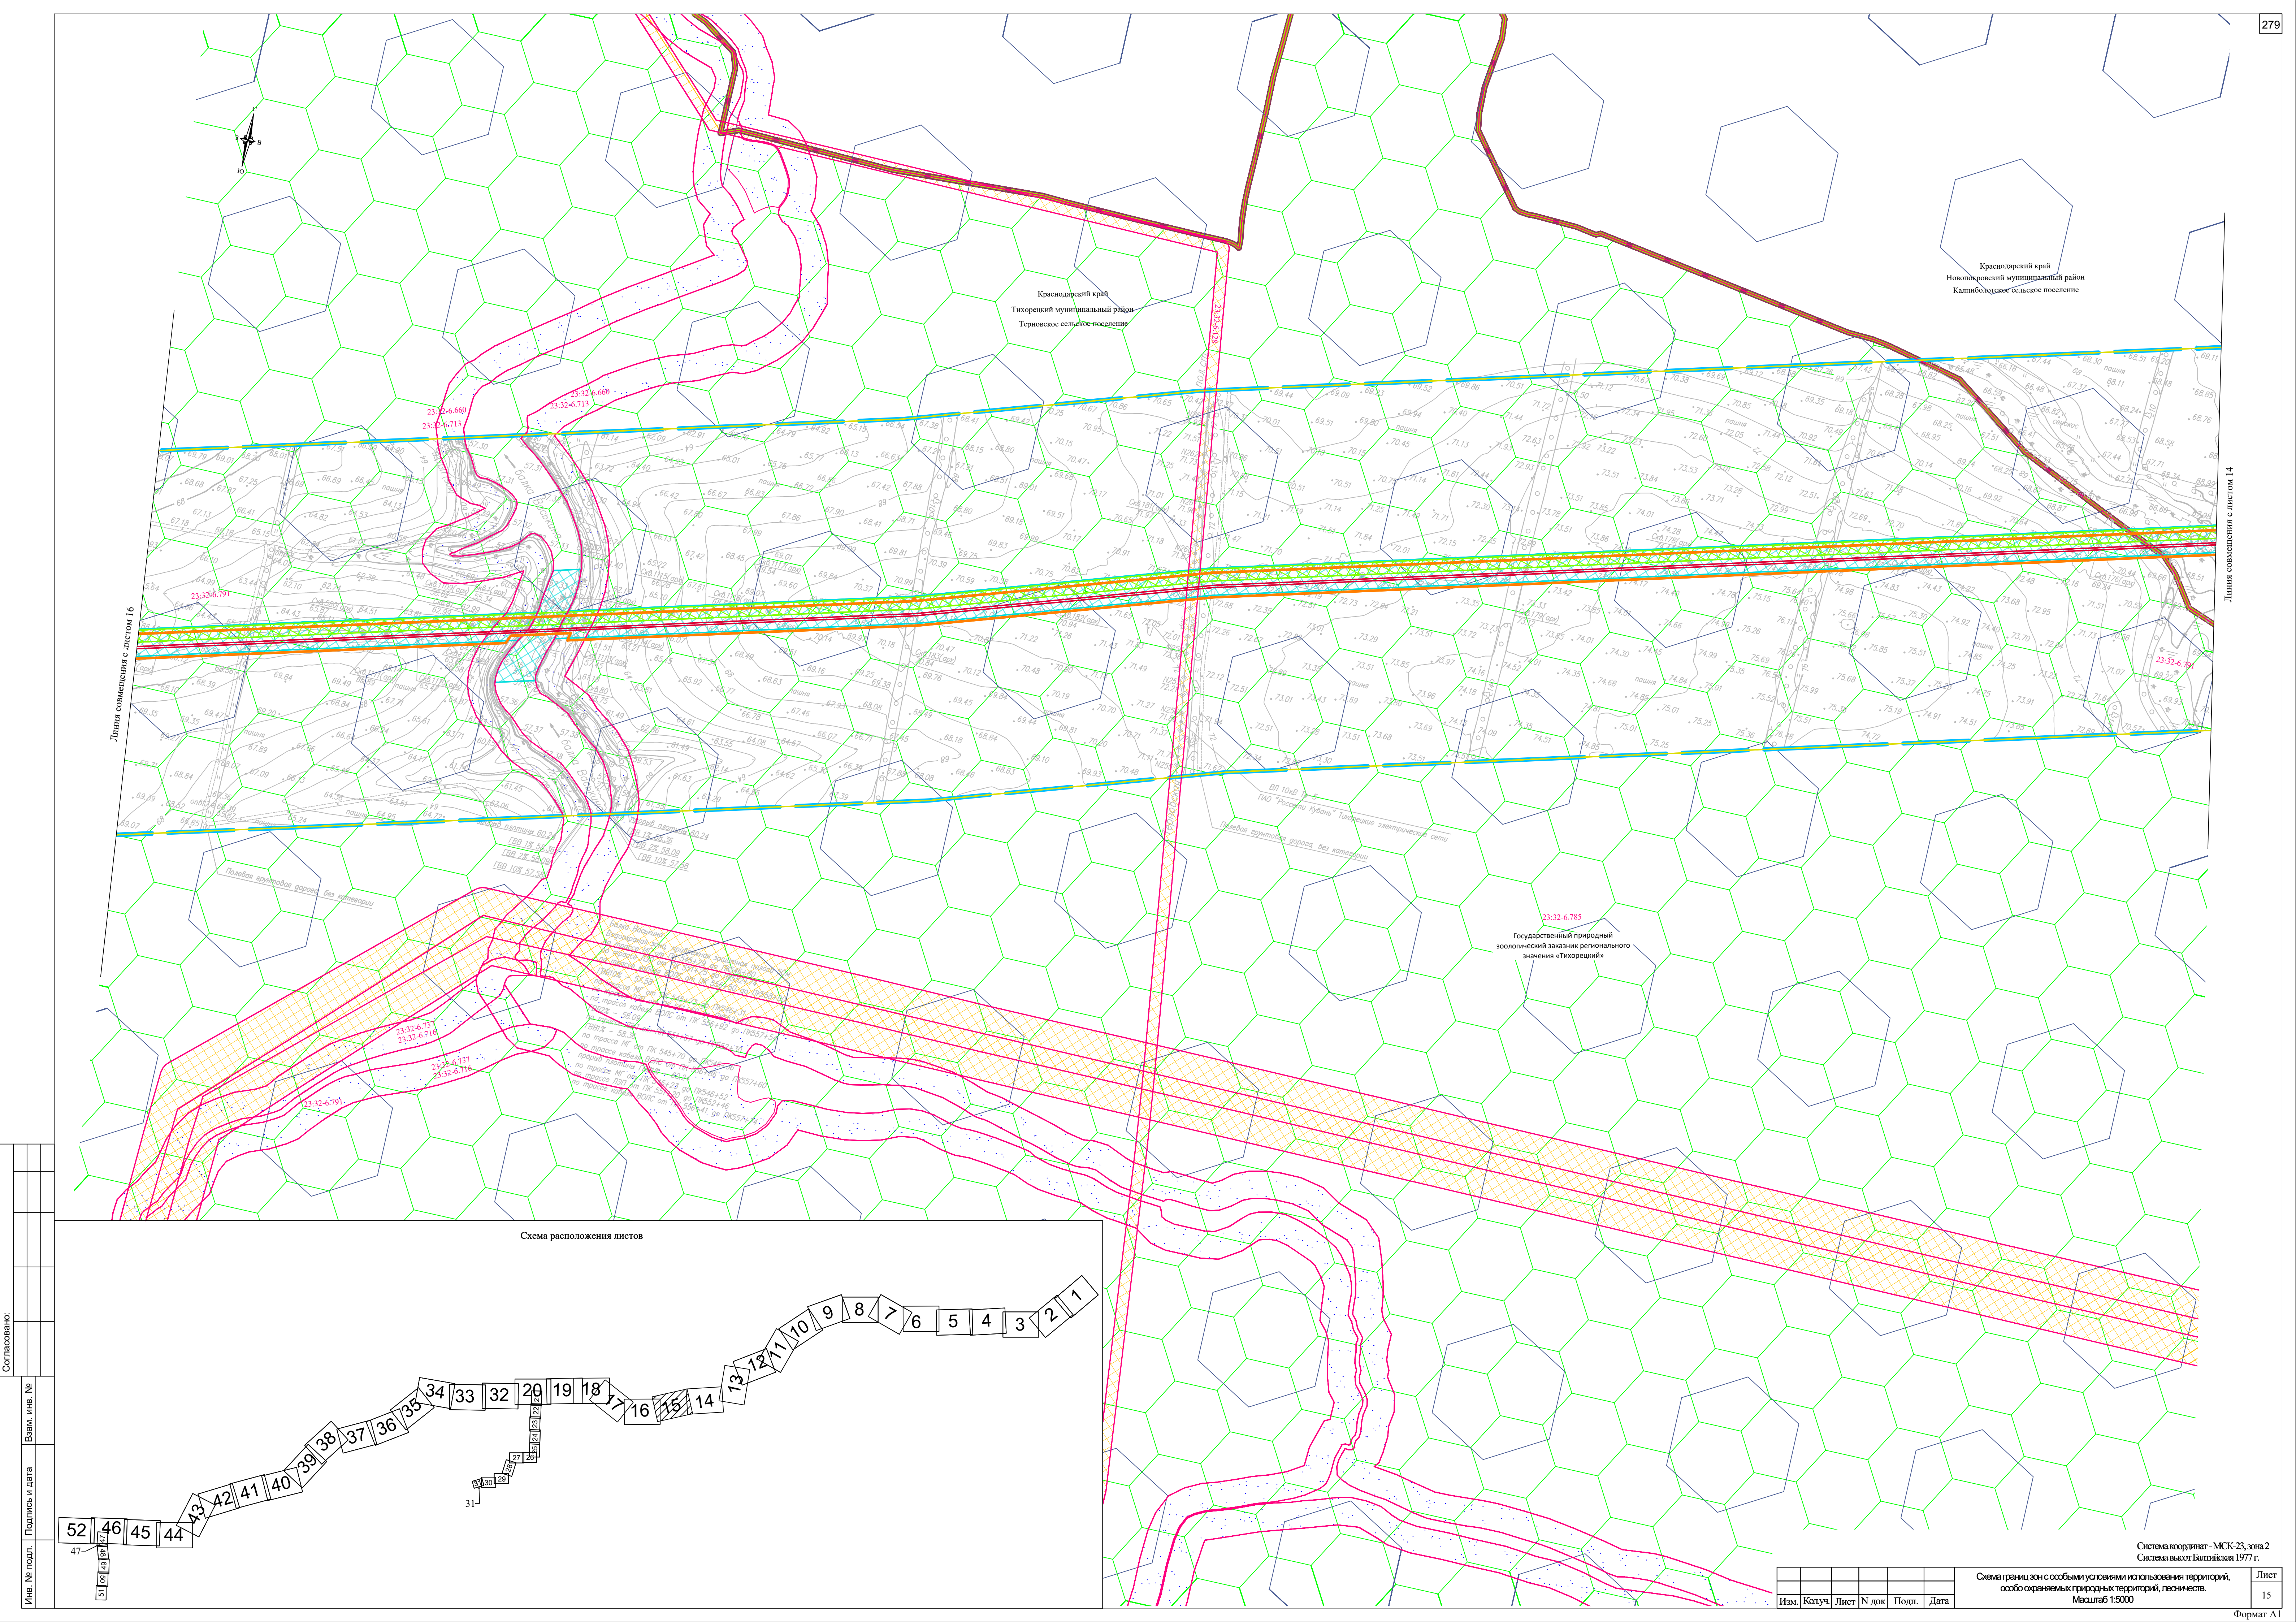

Согласовано:					
Изм.	№ подл.	Подпись и дата	Взам.	Изм.	№

Схема расположения листов

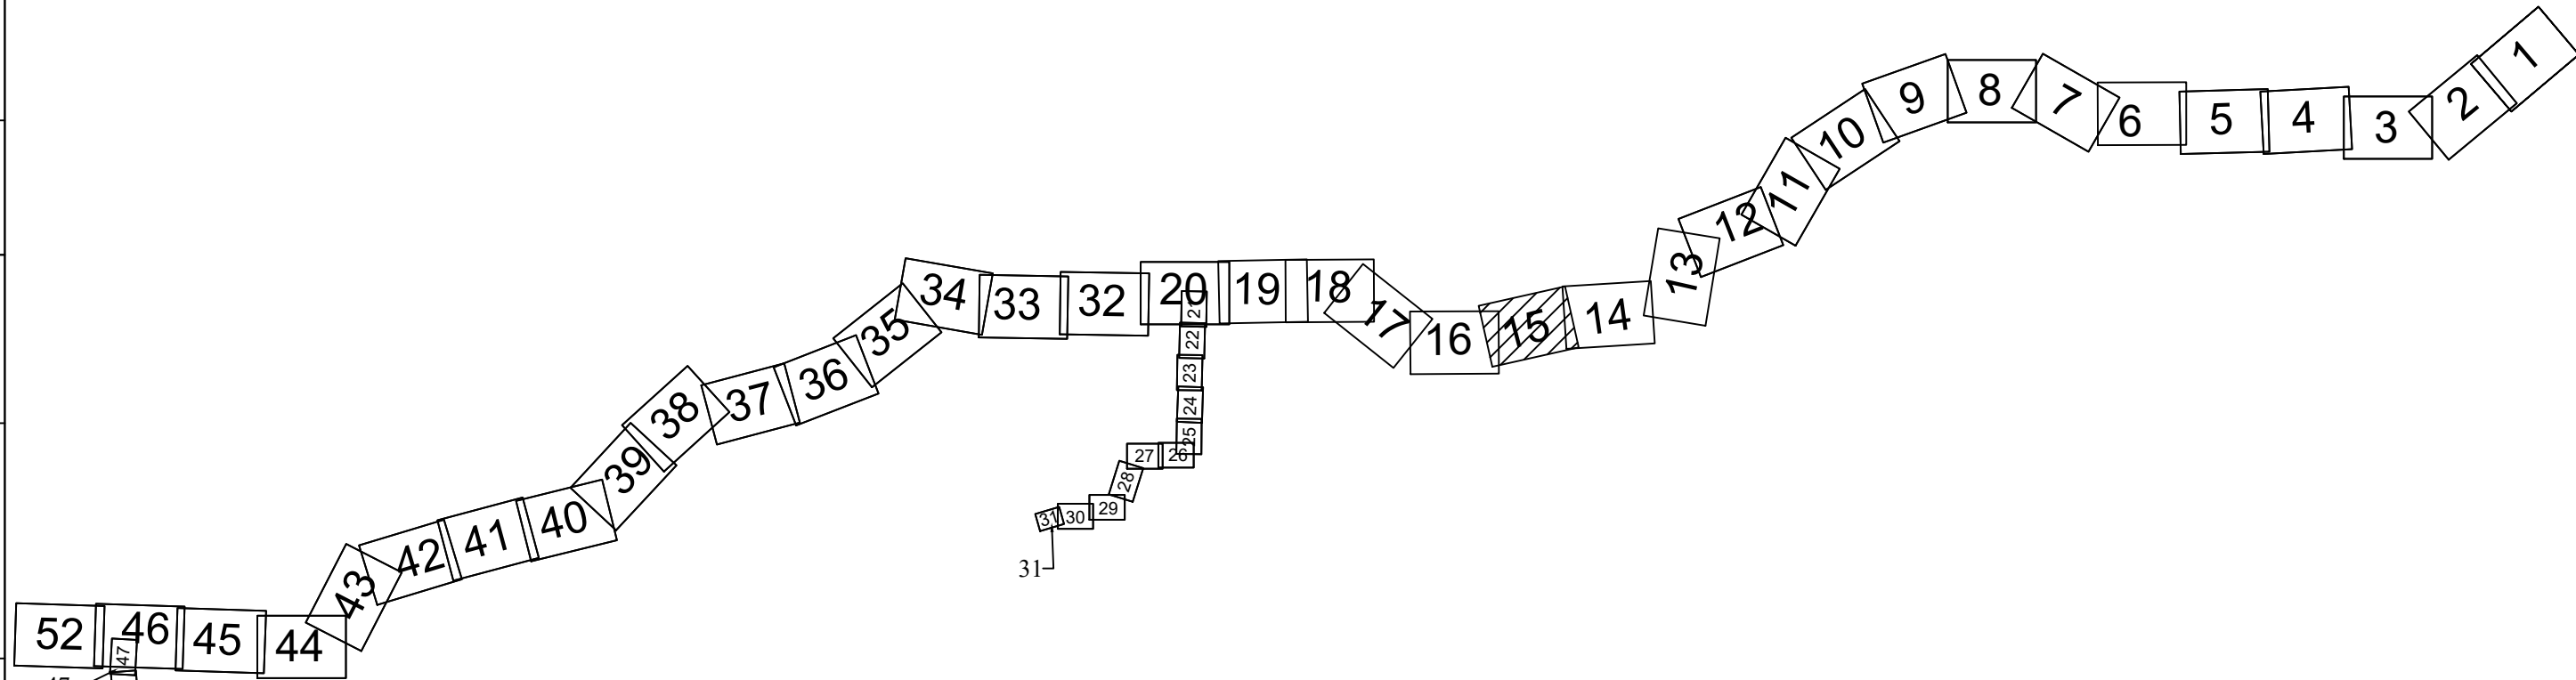

Система координат - МСК-23, зона 2
Система высот Балтийская 1977 г.

Схема границ зон с особыми условиями использования территорий, особо охраняемых природных территорий, лесных земель.						Лист
Изм.	Копуч.	Лист	№ док.	Подп.	Дата	15

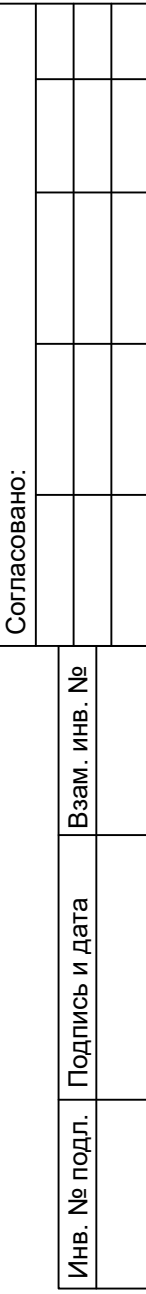


Схема расположения листов

						Схема границ зон с особыми условиями использования территорий, особо охраняемых природных территорий, лесничеств. Масштаб 1:5000	Лист
Изм.	Колуч.	Лист	N док	Подп.	Дата		17

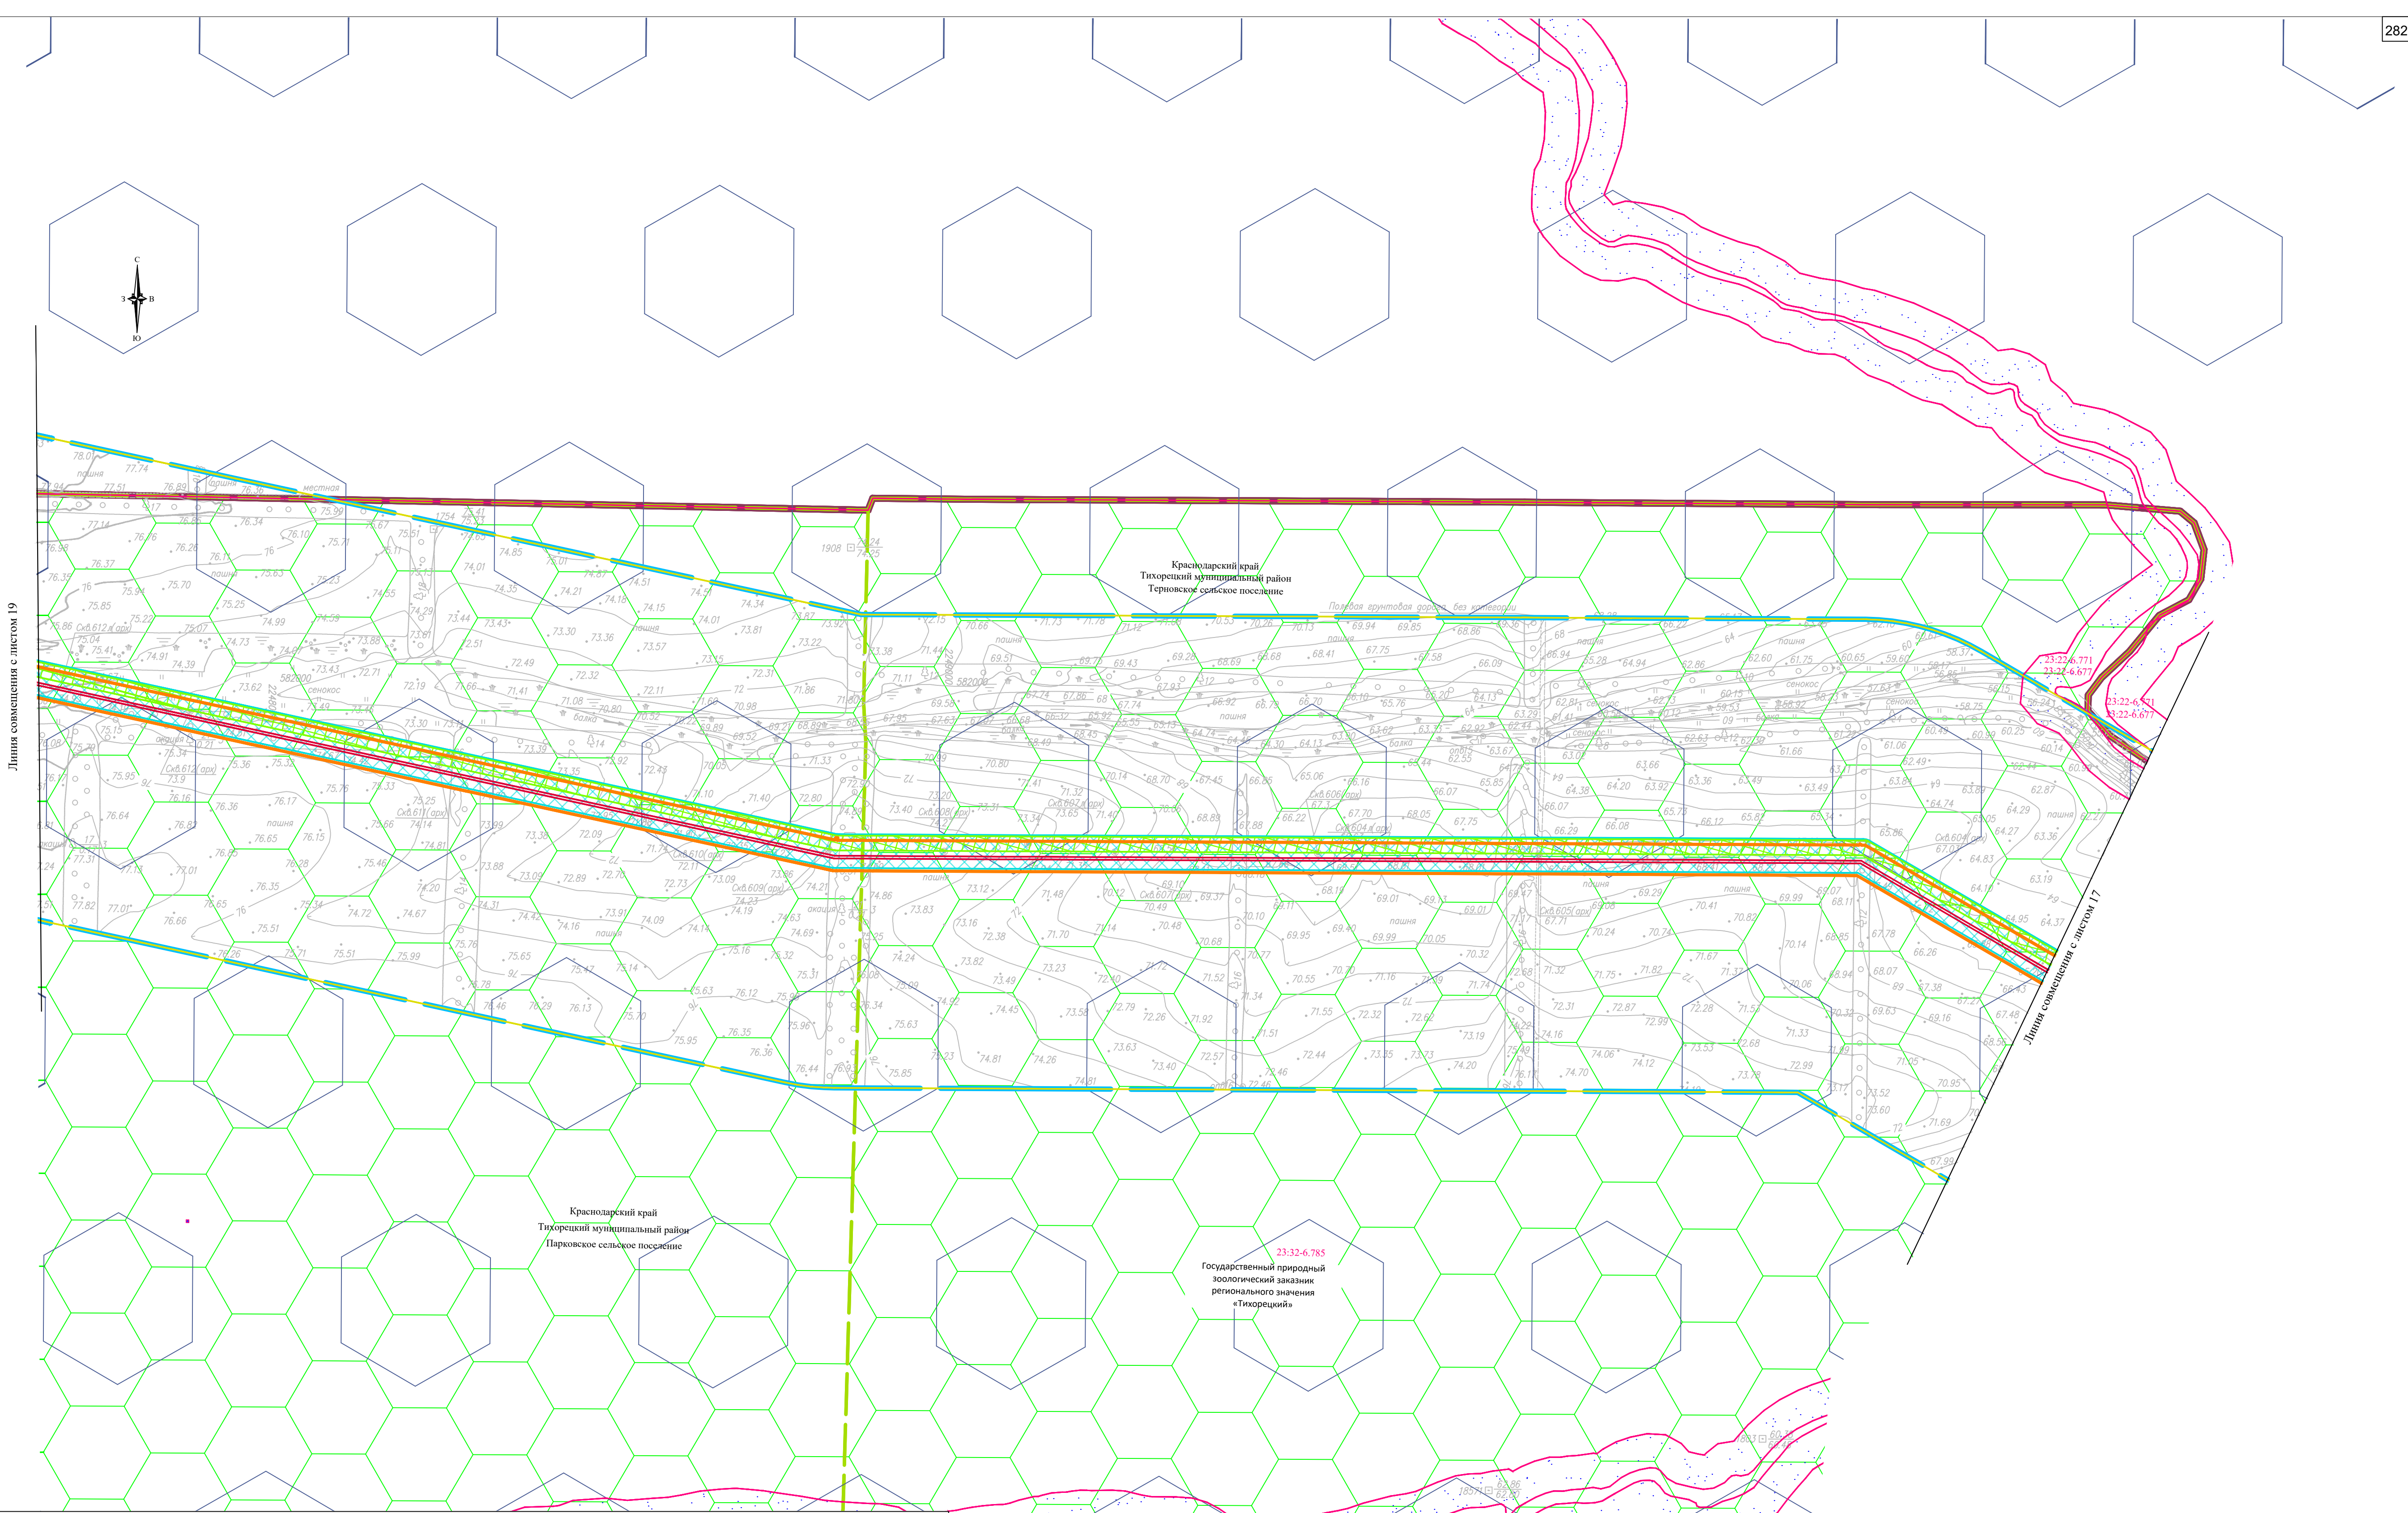
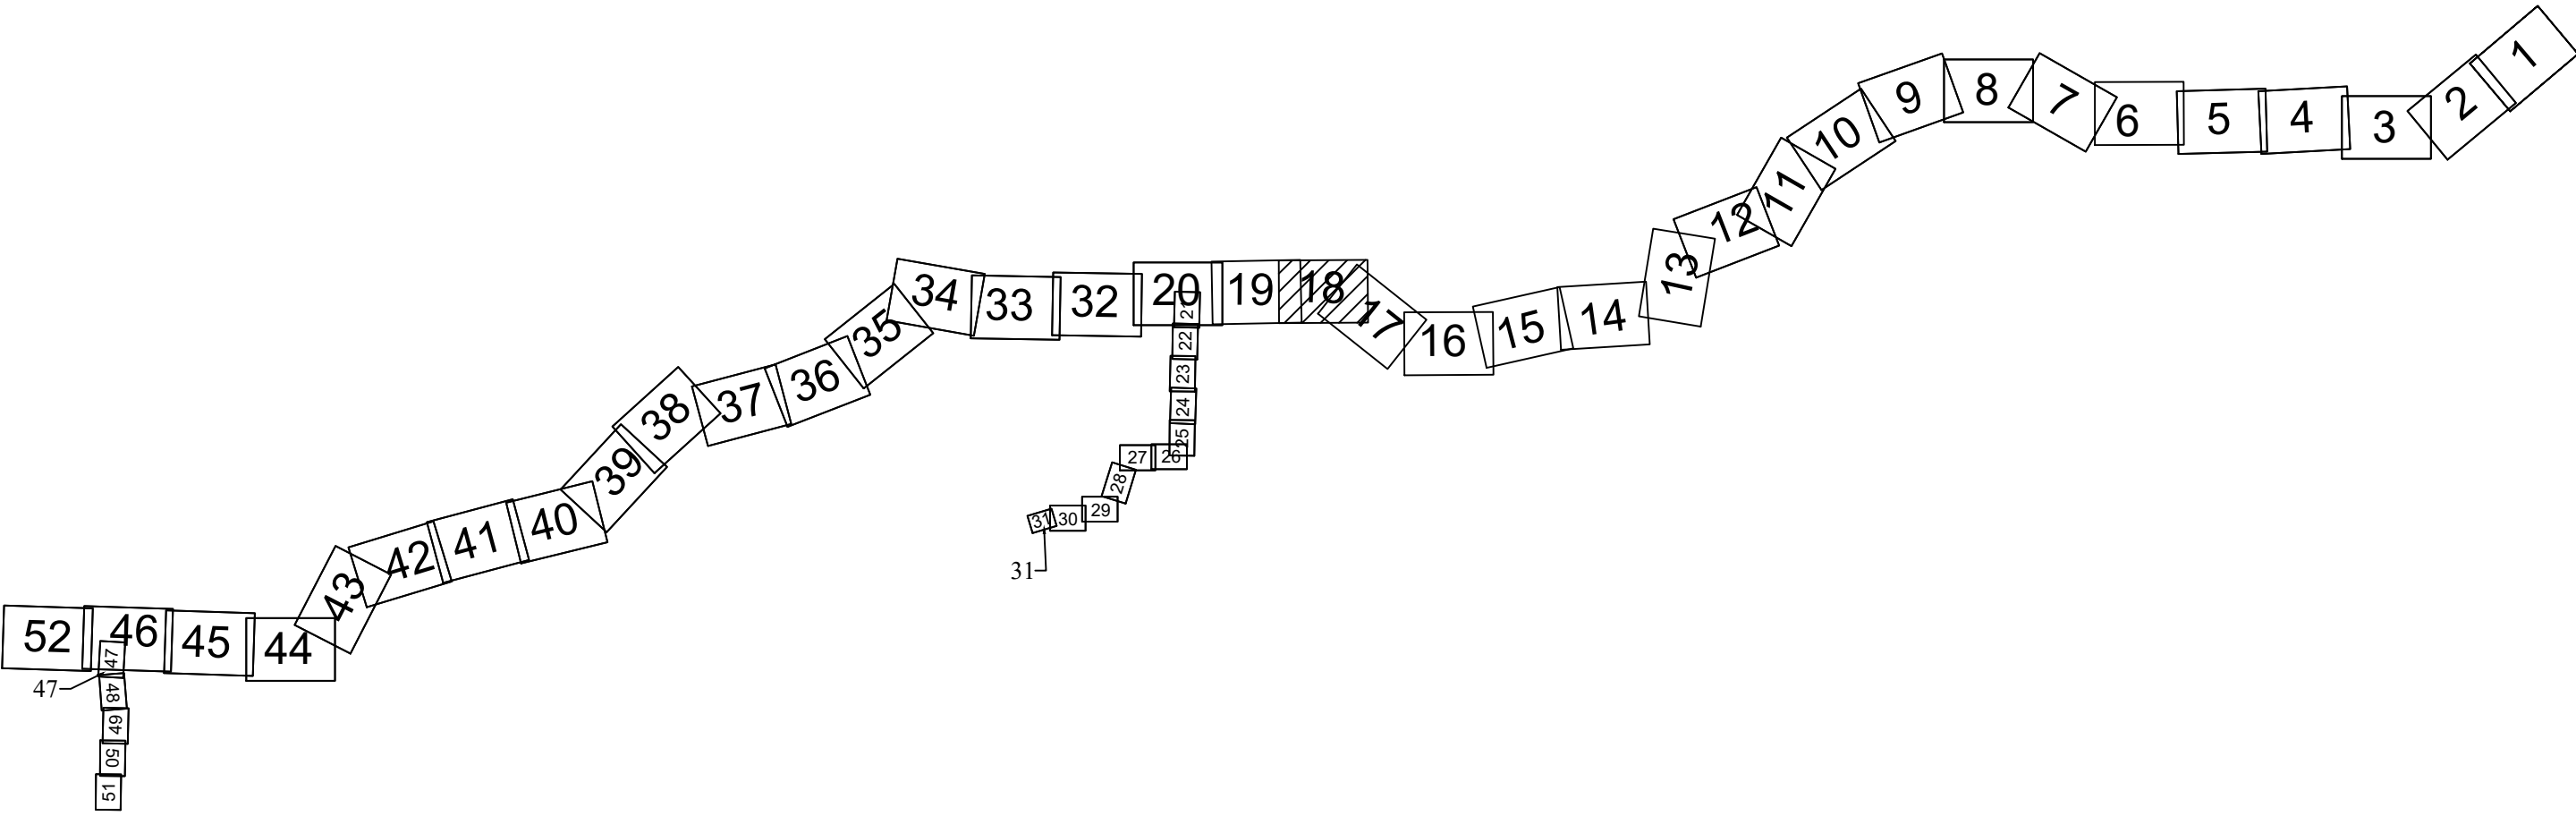


Схема расположения листов






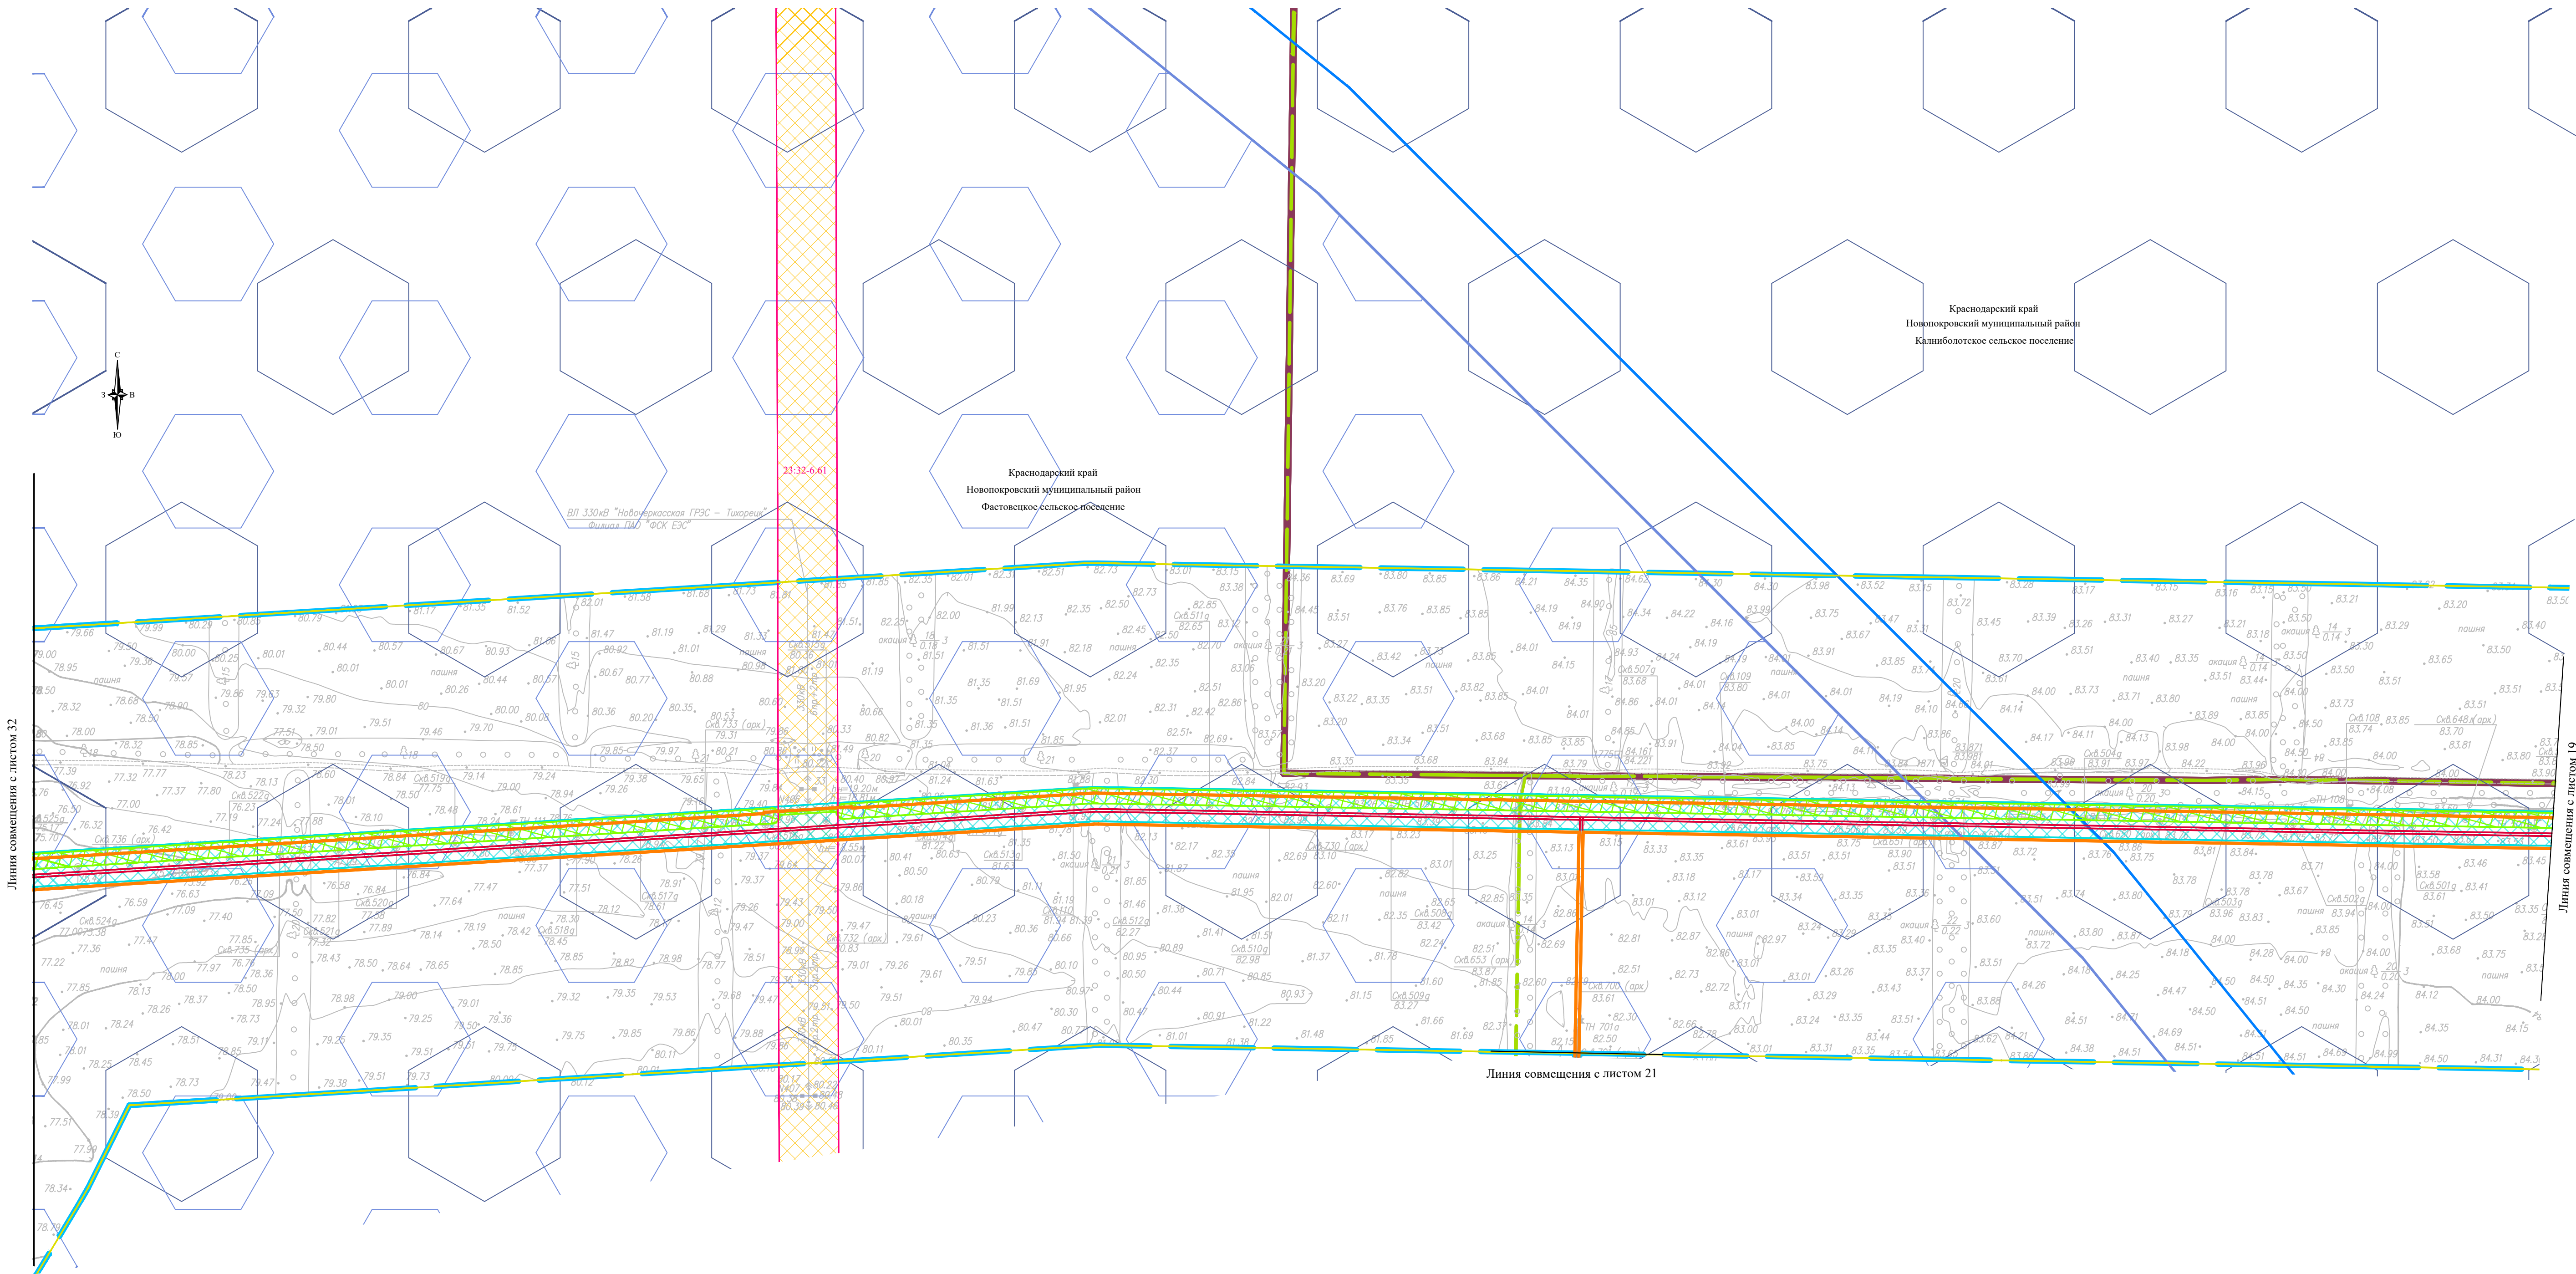


Схема расположения листов



Система координат - МСК-23, зона 2
Система высот Балтийская 1977 г.

Схема границ зон с особыми условиями использования территорий, особо охраняемых природных территорий, лесничеств. Масштаб 1:5000					Лист 20
Изм.	Копуч.	Лист	N док.	Подп.	Дата

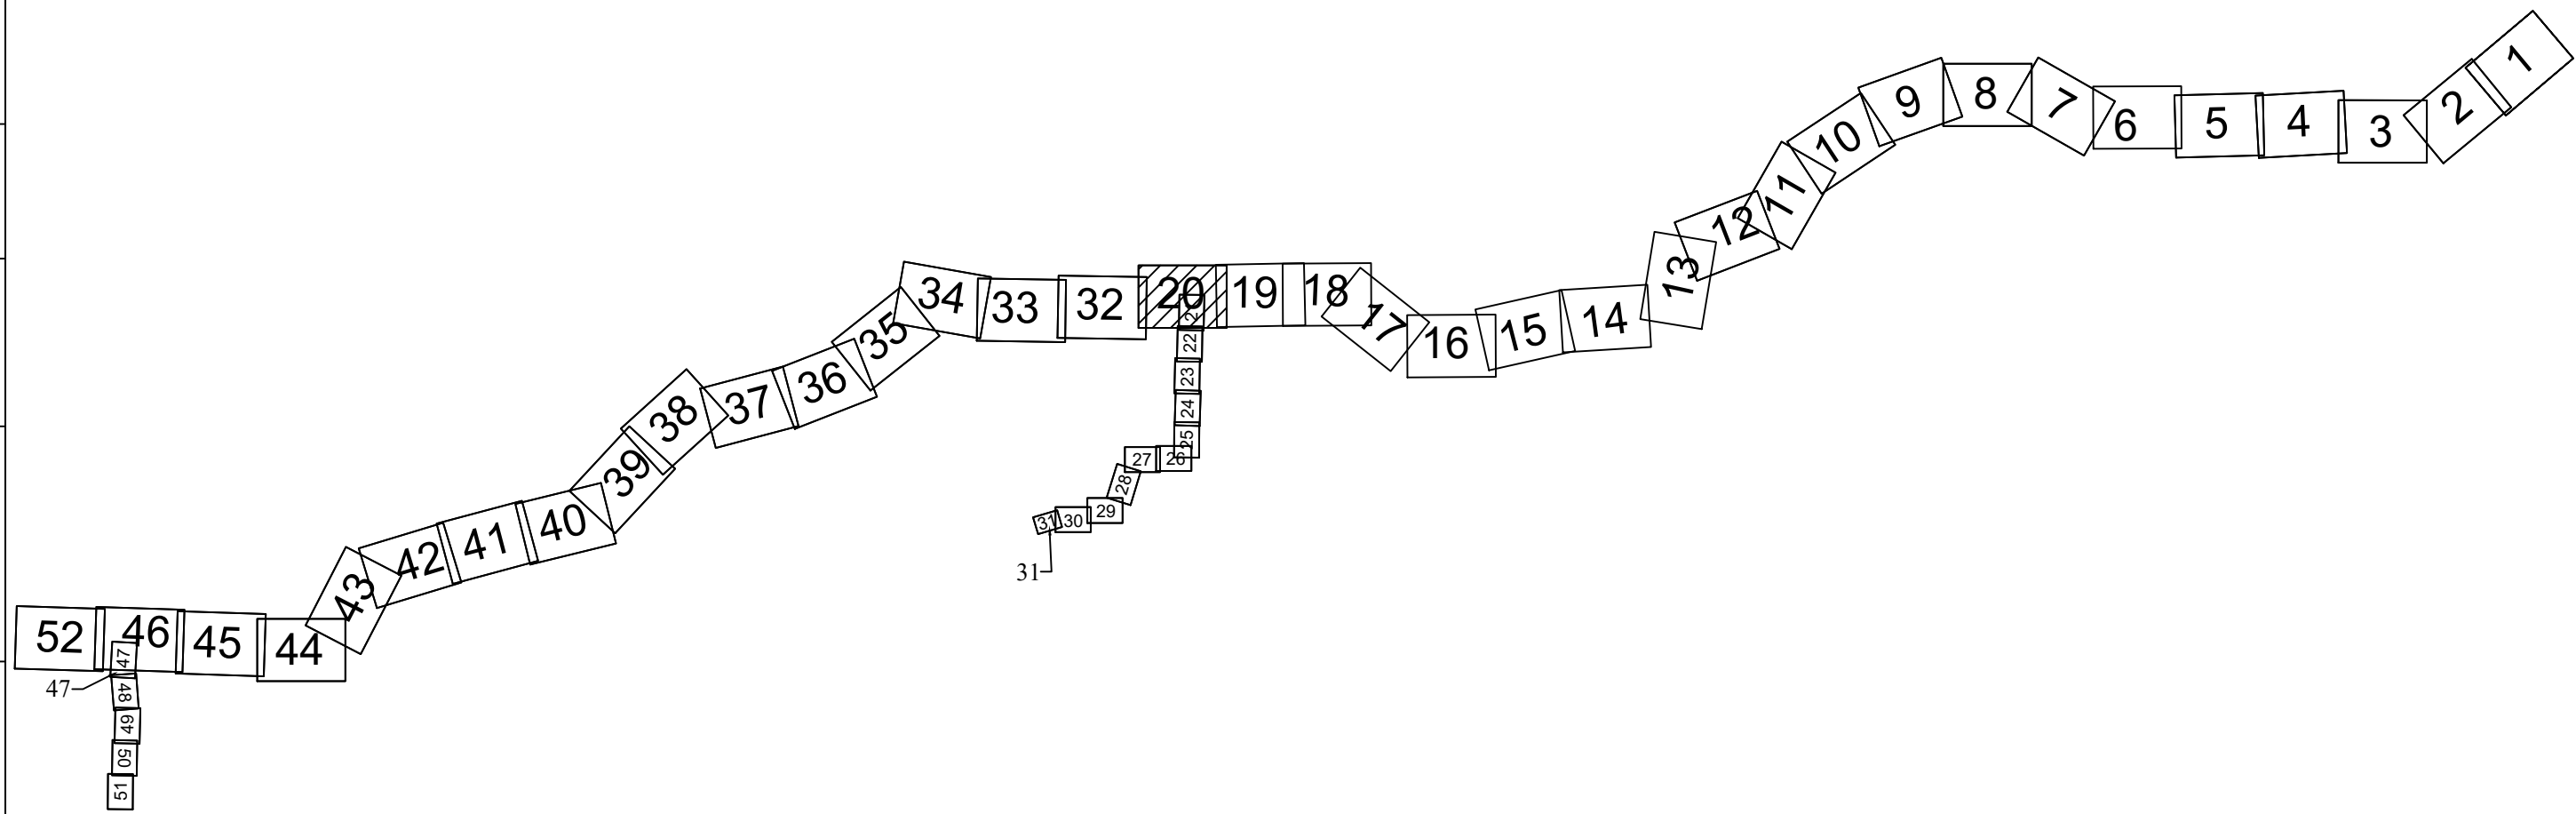


Линия совпадения с листом 22

Линия совпадения с листом 20

Краснодарский край
Тихорецкий муниципальный район
Фастовское сельское поселение

Краснодарский край
Тихорецкий муниципальный район
Парковское сельское поселение

Схема расположения листов

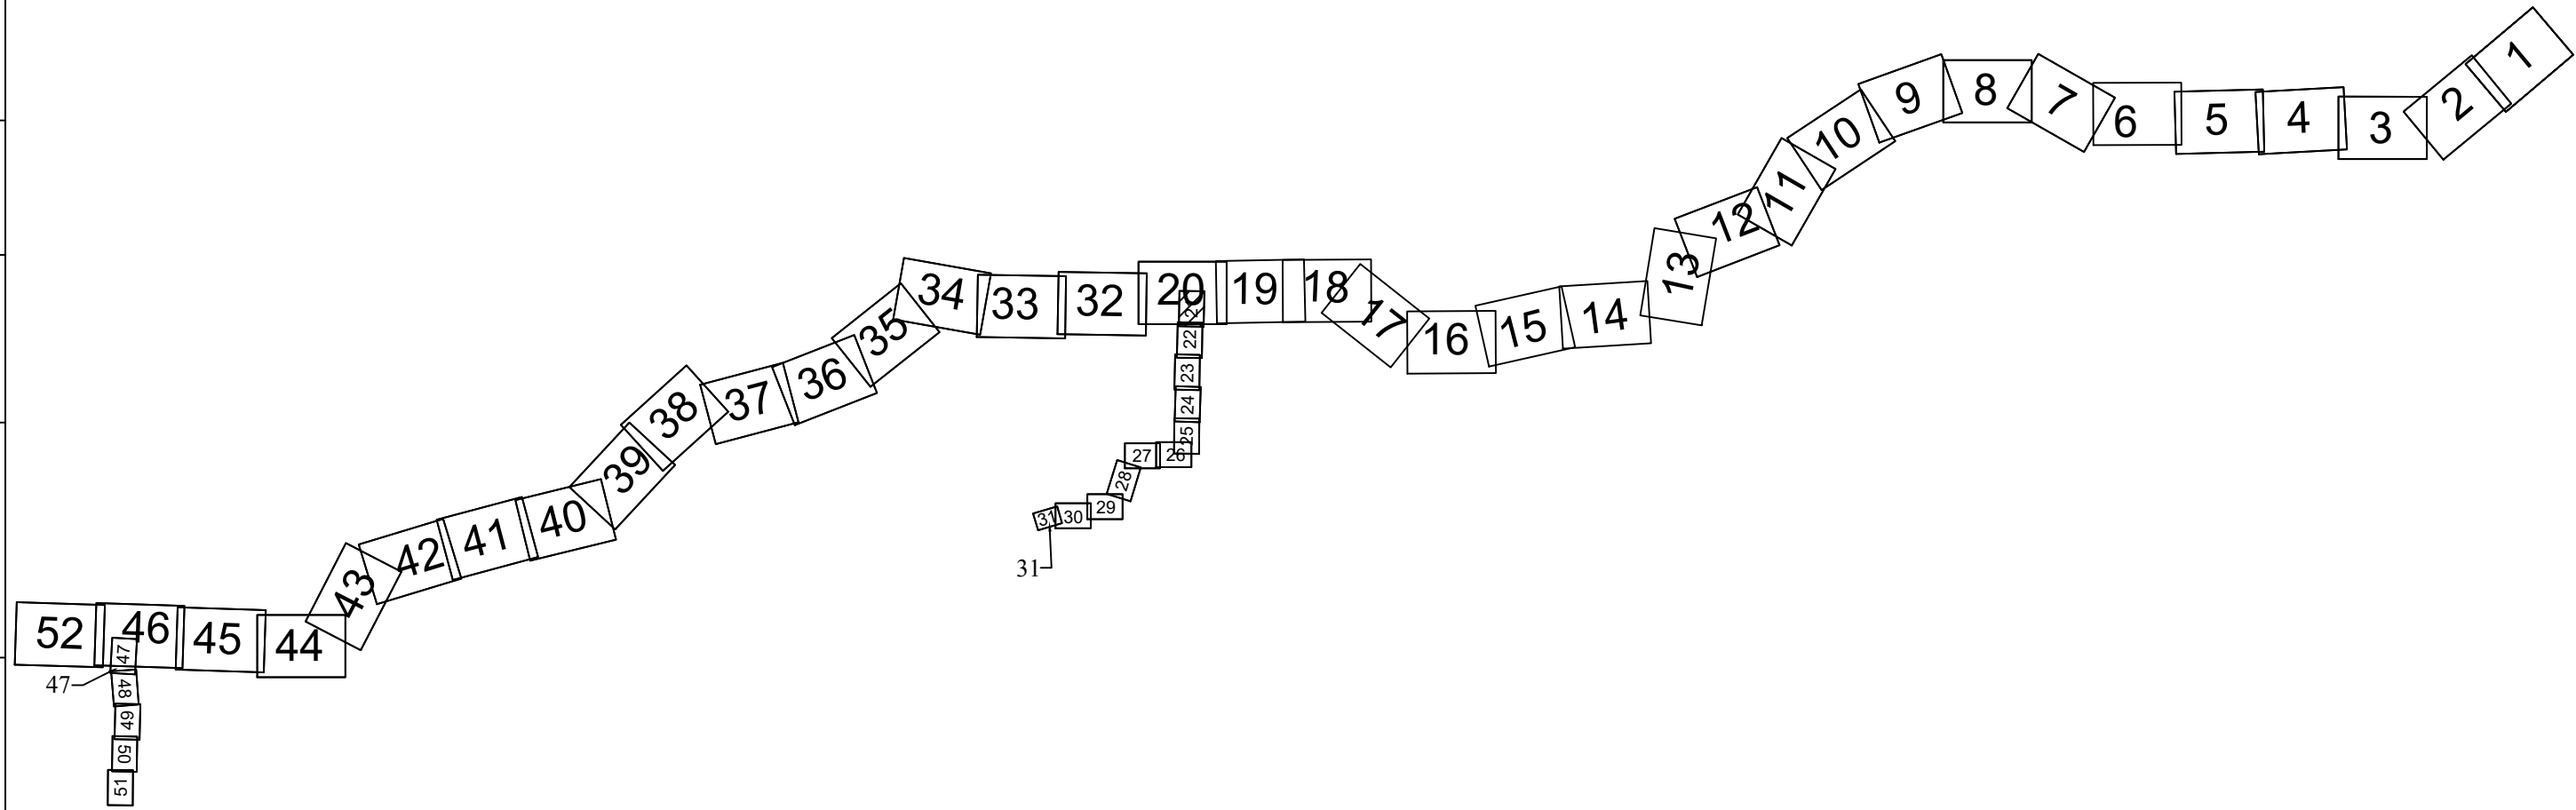


Система координат - МСК-23, зона 2
Система высот Балтийская 1977 г.

Схема границ зон с особыми условиями использования территорий, особо охраняемых природных территорий, лесничеств. Масштаб 1:2000						Лист 21
Изм.	Копуч.	Лист	N док.	Подп.	Дата	

Согласовано:


Имя, № подл.	Подпись и дата	Взам. имя, №

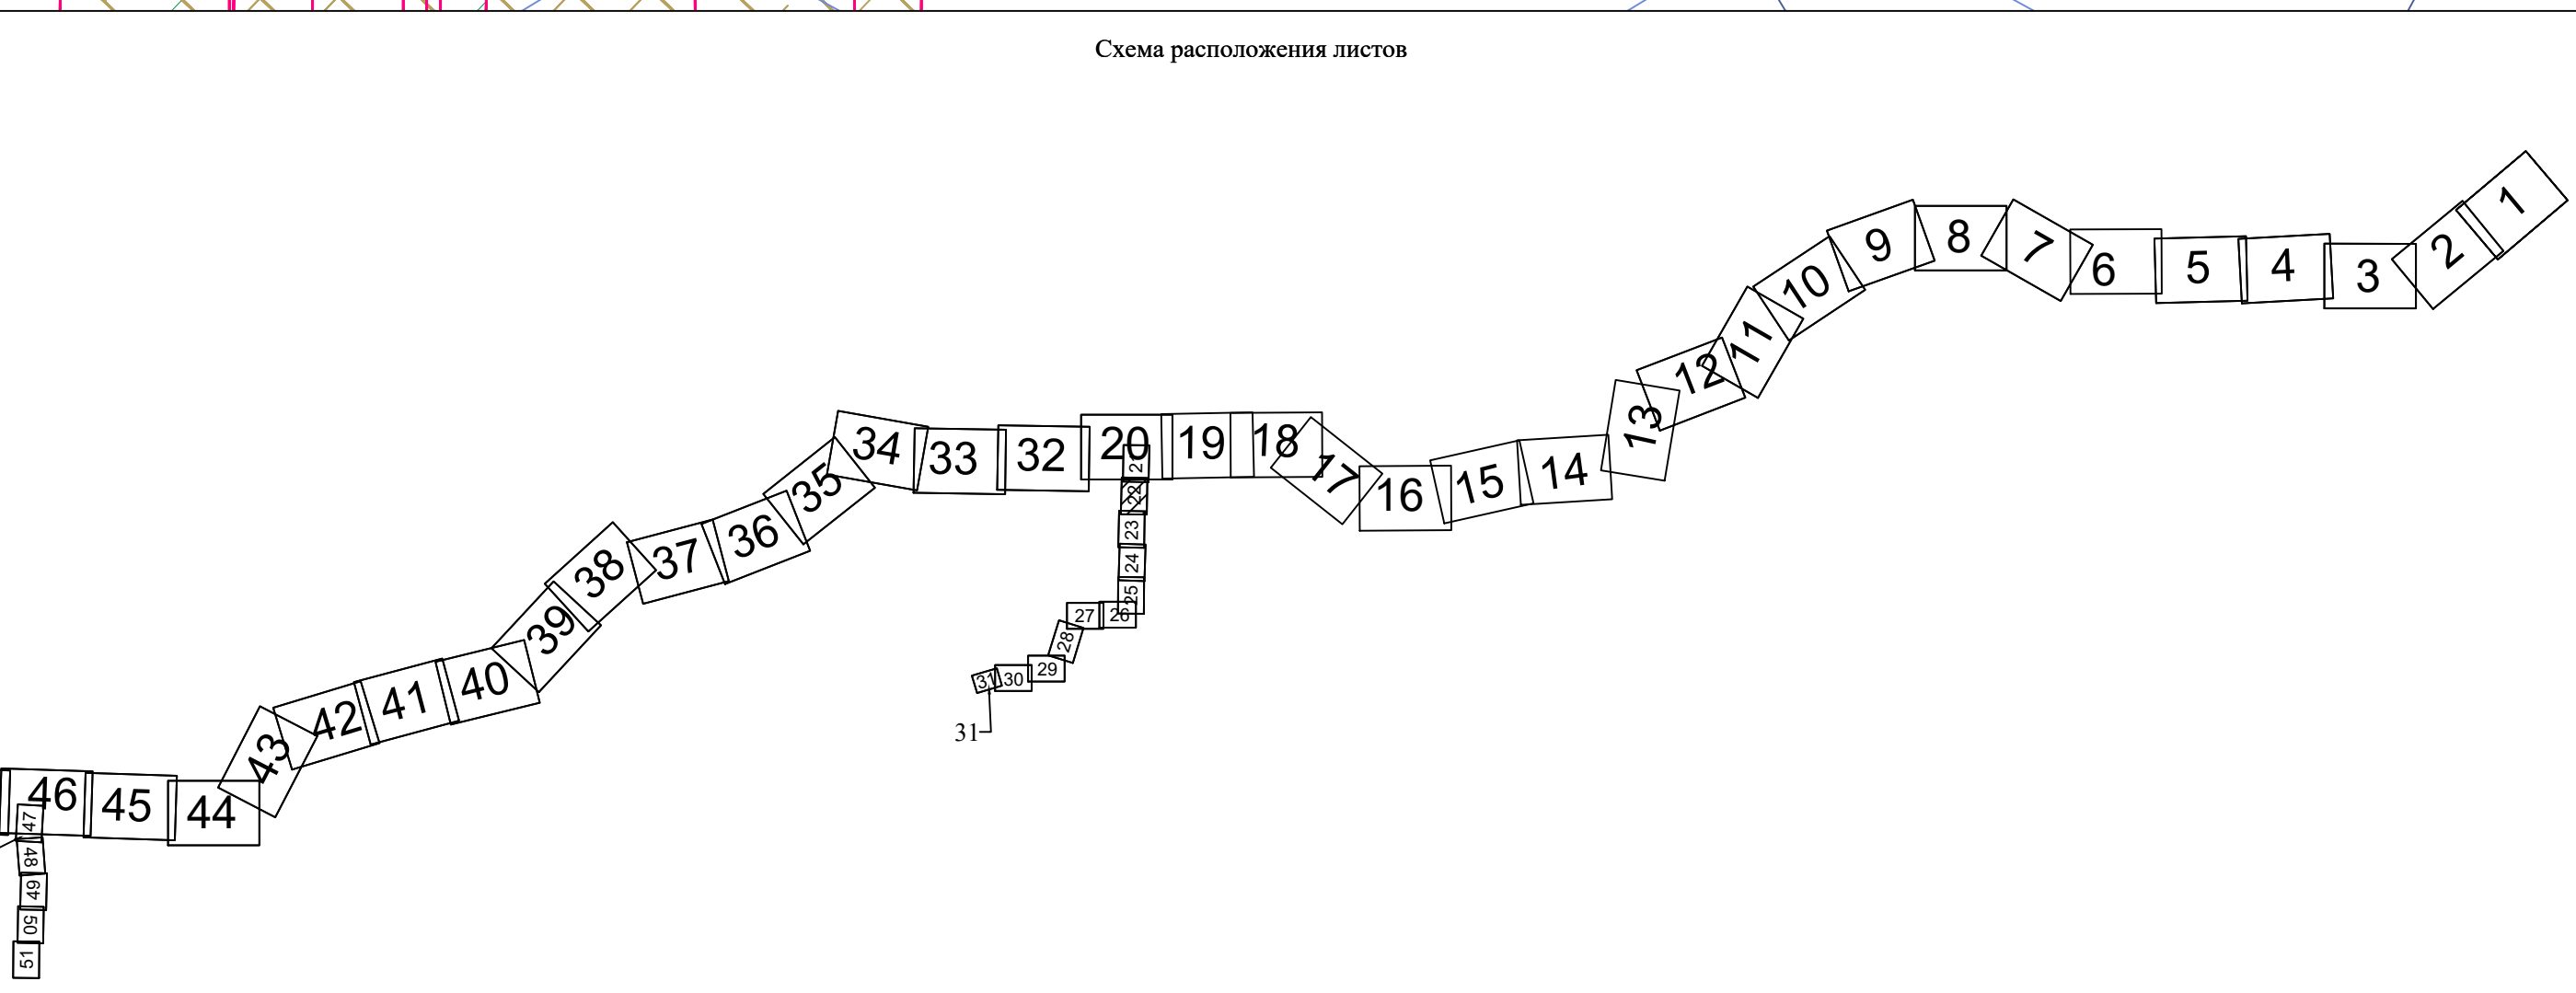[illegible]

Линия совмещения с листом 22

Система координат - МСК-23, зона 2
Система высот Балтийская 1977 г.


						Лист
Изм.	Копуч.	Лист	N лок.	Подп.	Дата	23

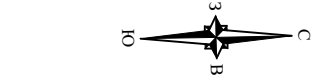

Краснодарский край
Тихорецкий муниципальный район
Фастовское сельское поселение

Краснодарский край
Тихорецкий муниципальный район
Парковское сельское поселение

Схема расположения листов

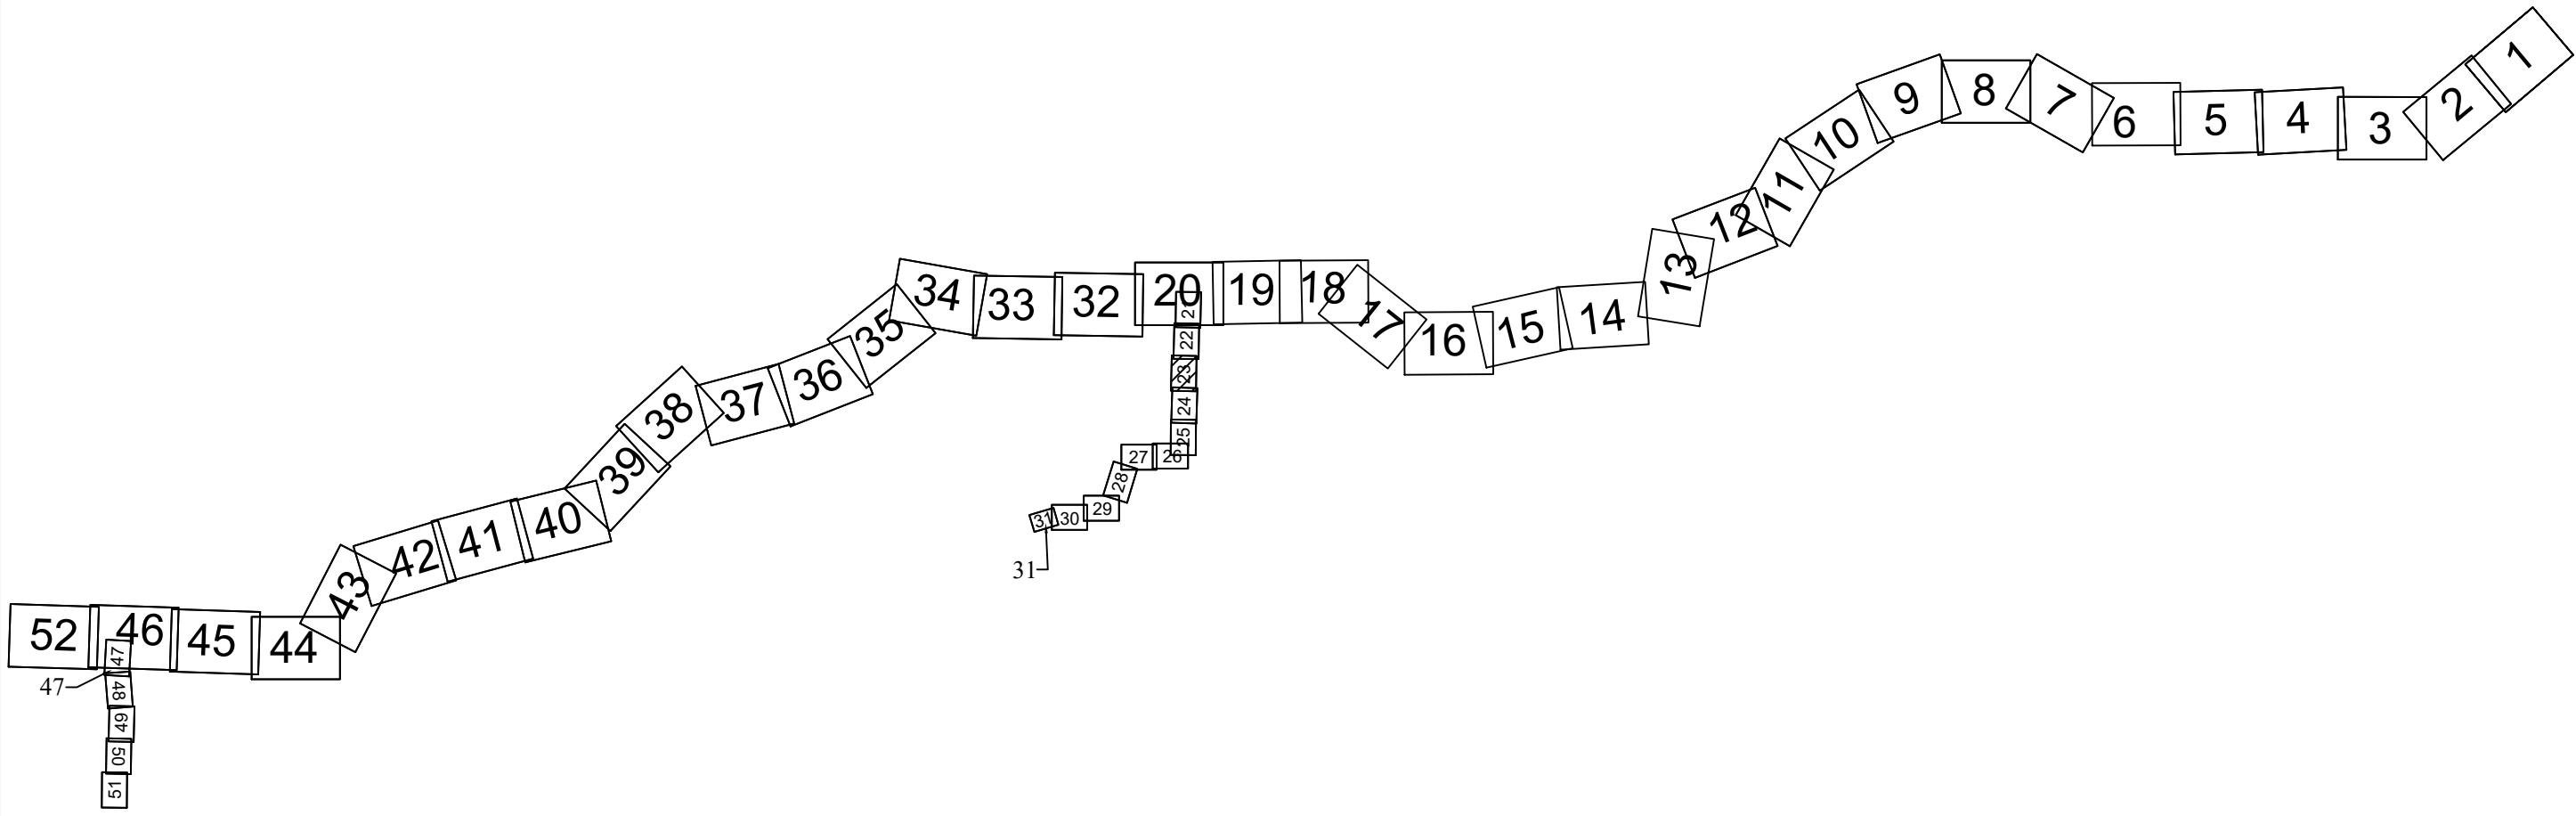


Линия совмещения с листом 24

Изм.	Копуч.	Лист	N лок.	Подп.	Дата	Лист
Изм.	Копуч.	Лист	N лок.	Подп.	Дата	23

Согласовано:

Изм.	Копуч.	Лист	N лок.	Подп.	Дата	Лист
Изм.	Копуч.	Лист	N лок.	Подп.	Дата	23

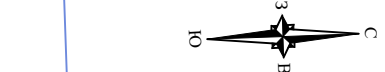


Линия совмещения с листом 25

Линия совмещения с листом 23

Краснодарский край
Тихорецкий муниципальный район
Фастовское сельское поселение

Краснодарский край
Тихорецкий муниципальный район
Парковское сельское поселение


Схема расположения листов

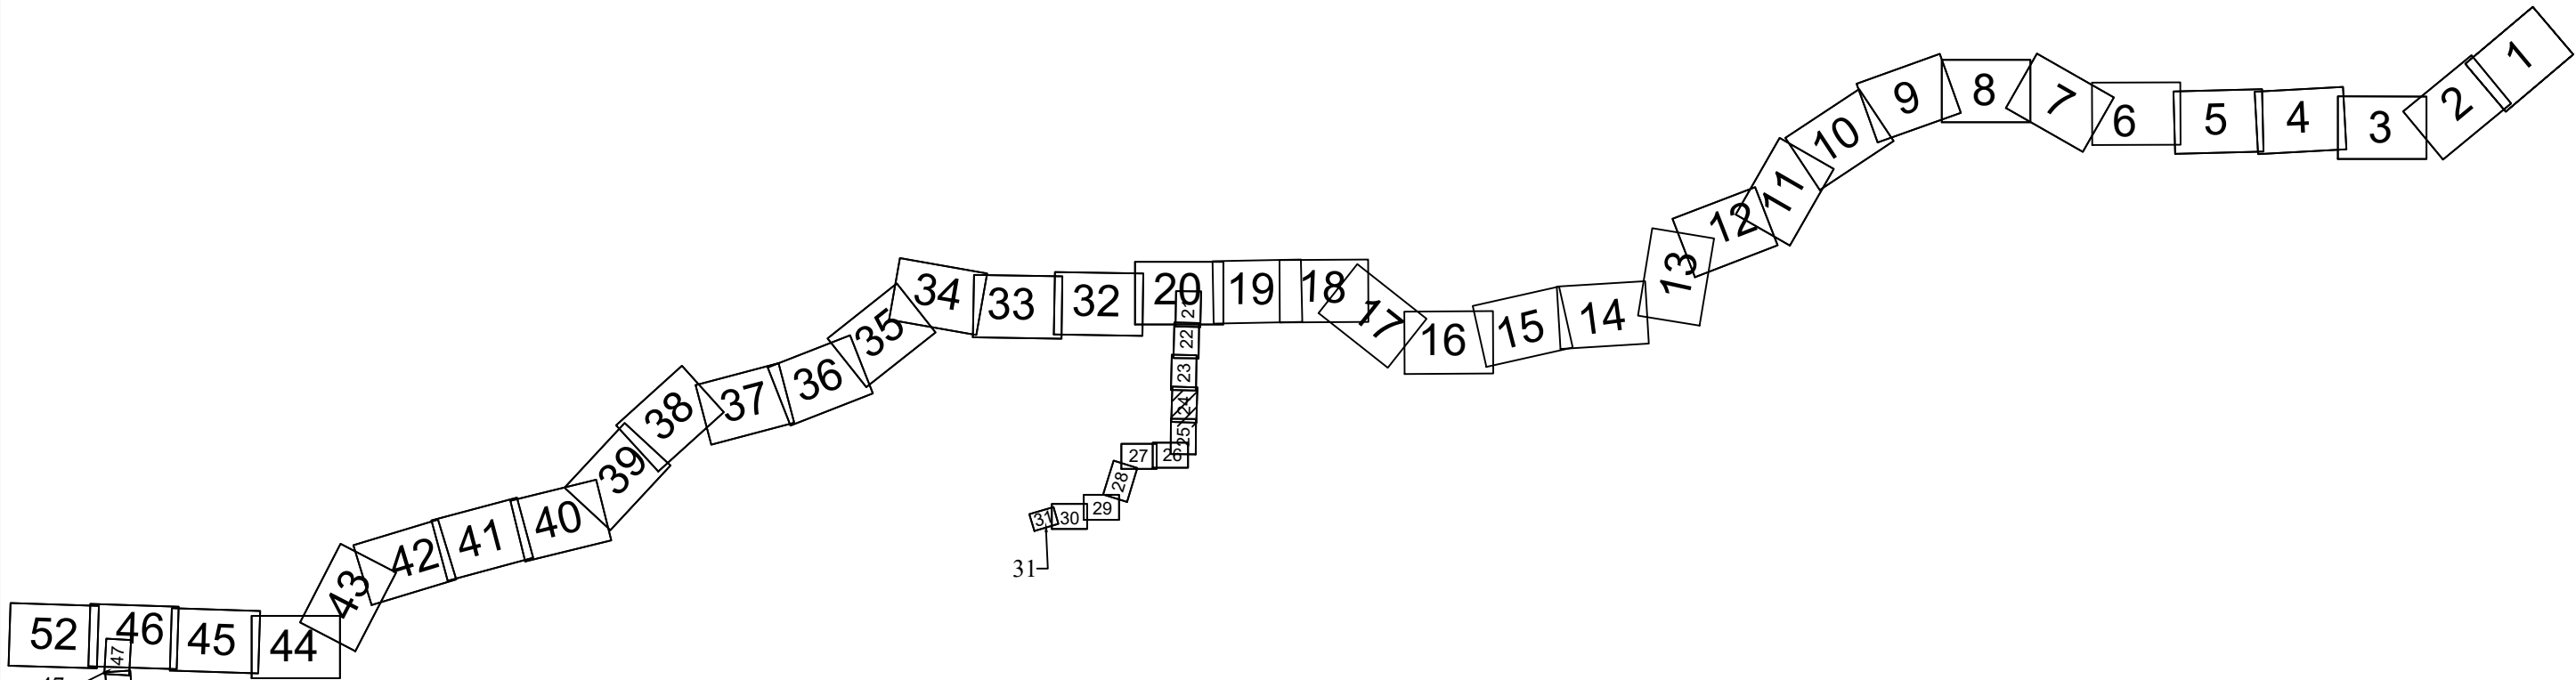


Система координат - МСК-23, зона 2
Система высот Батумская 1977 г.

						Лист
Изм.	Копуч.	Лист	N лок.	Подп.	Дата	24

Схема границ зон с особыми условиями использования территорий,
особо охраняемых природных территорий, лесничеств.
Масштаб 1:2000

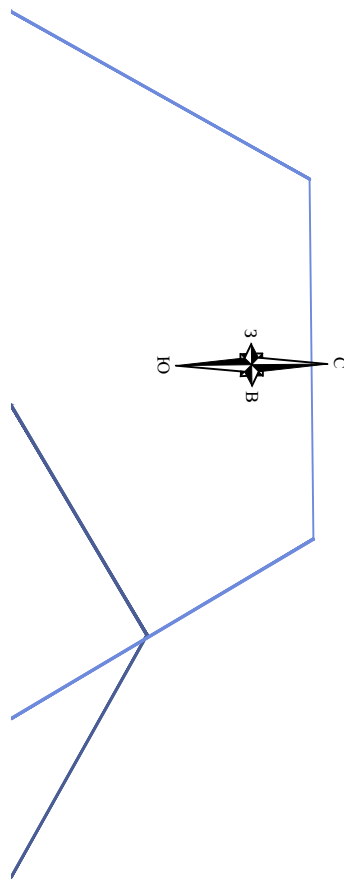


Линия совмещения с листом 25

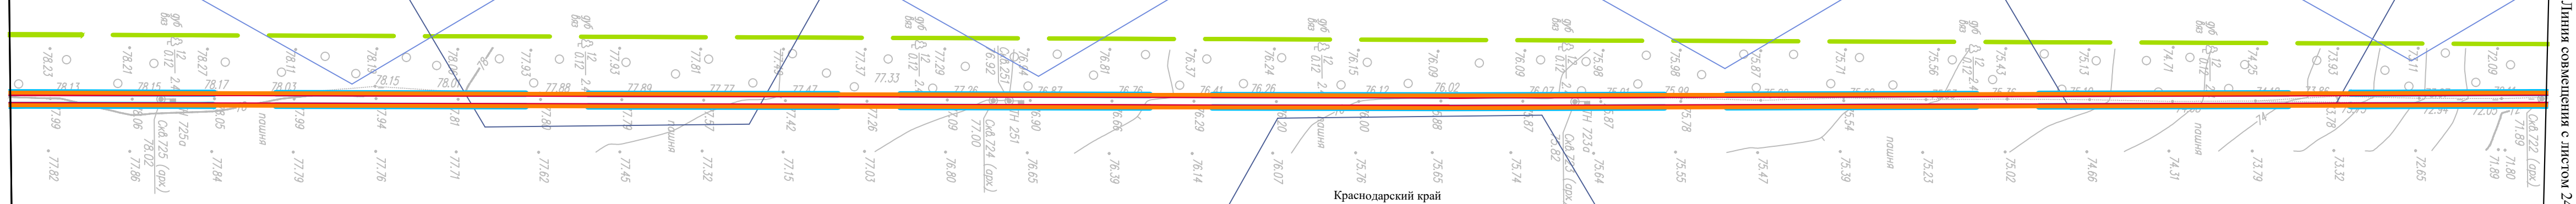


Линия совмещения с листом 24

Схема расположения листов

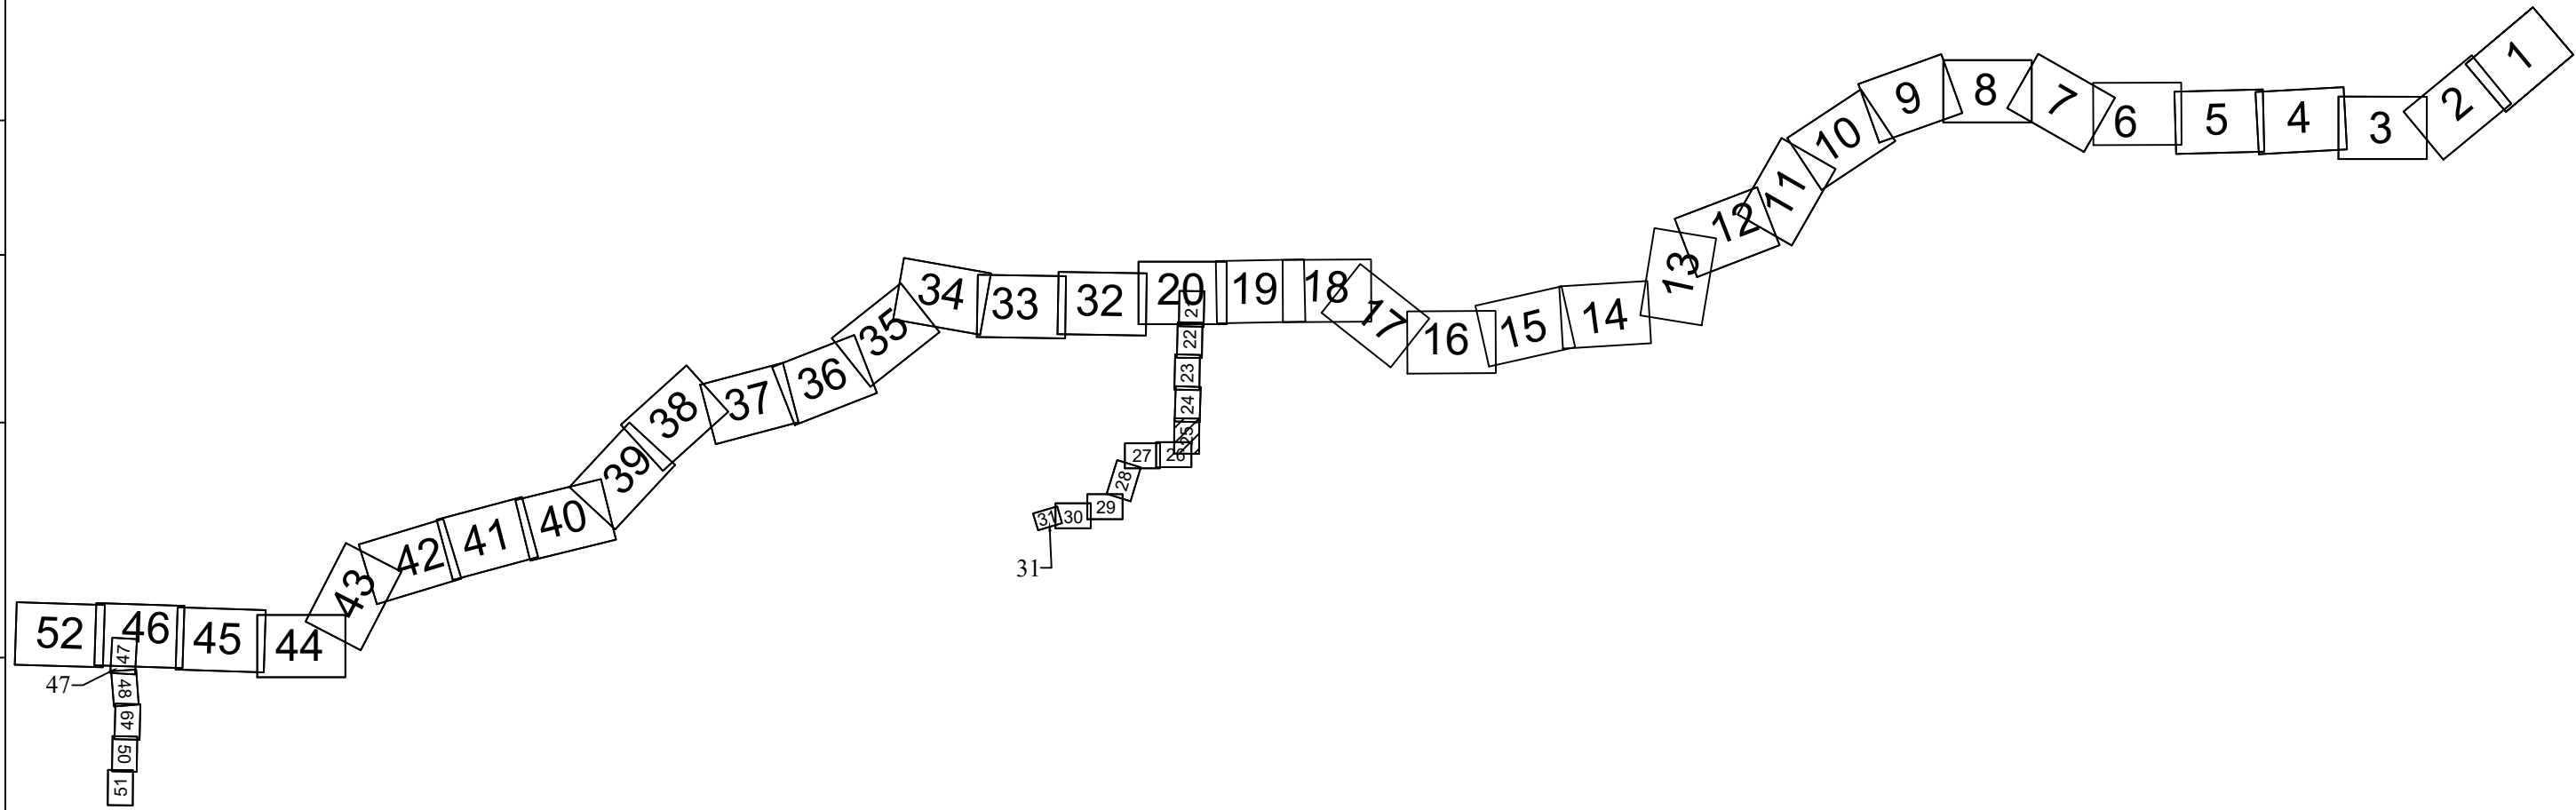

Система координат - МСК-23, зона 2
Система высот Балтийская 1977 г.

Изм.	Копуч.	Лист	N док	Подп.	Дата	Схема границ зон с особыми условиями использования территорий, особо охраняемых природных территорий, лесничеств. Масштаб 1:2000	Лист 25
------	--------	------	-------	-------	------	---	------------

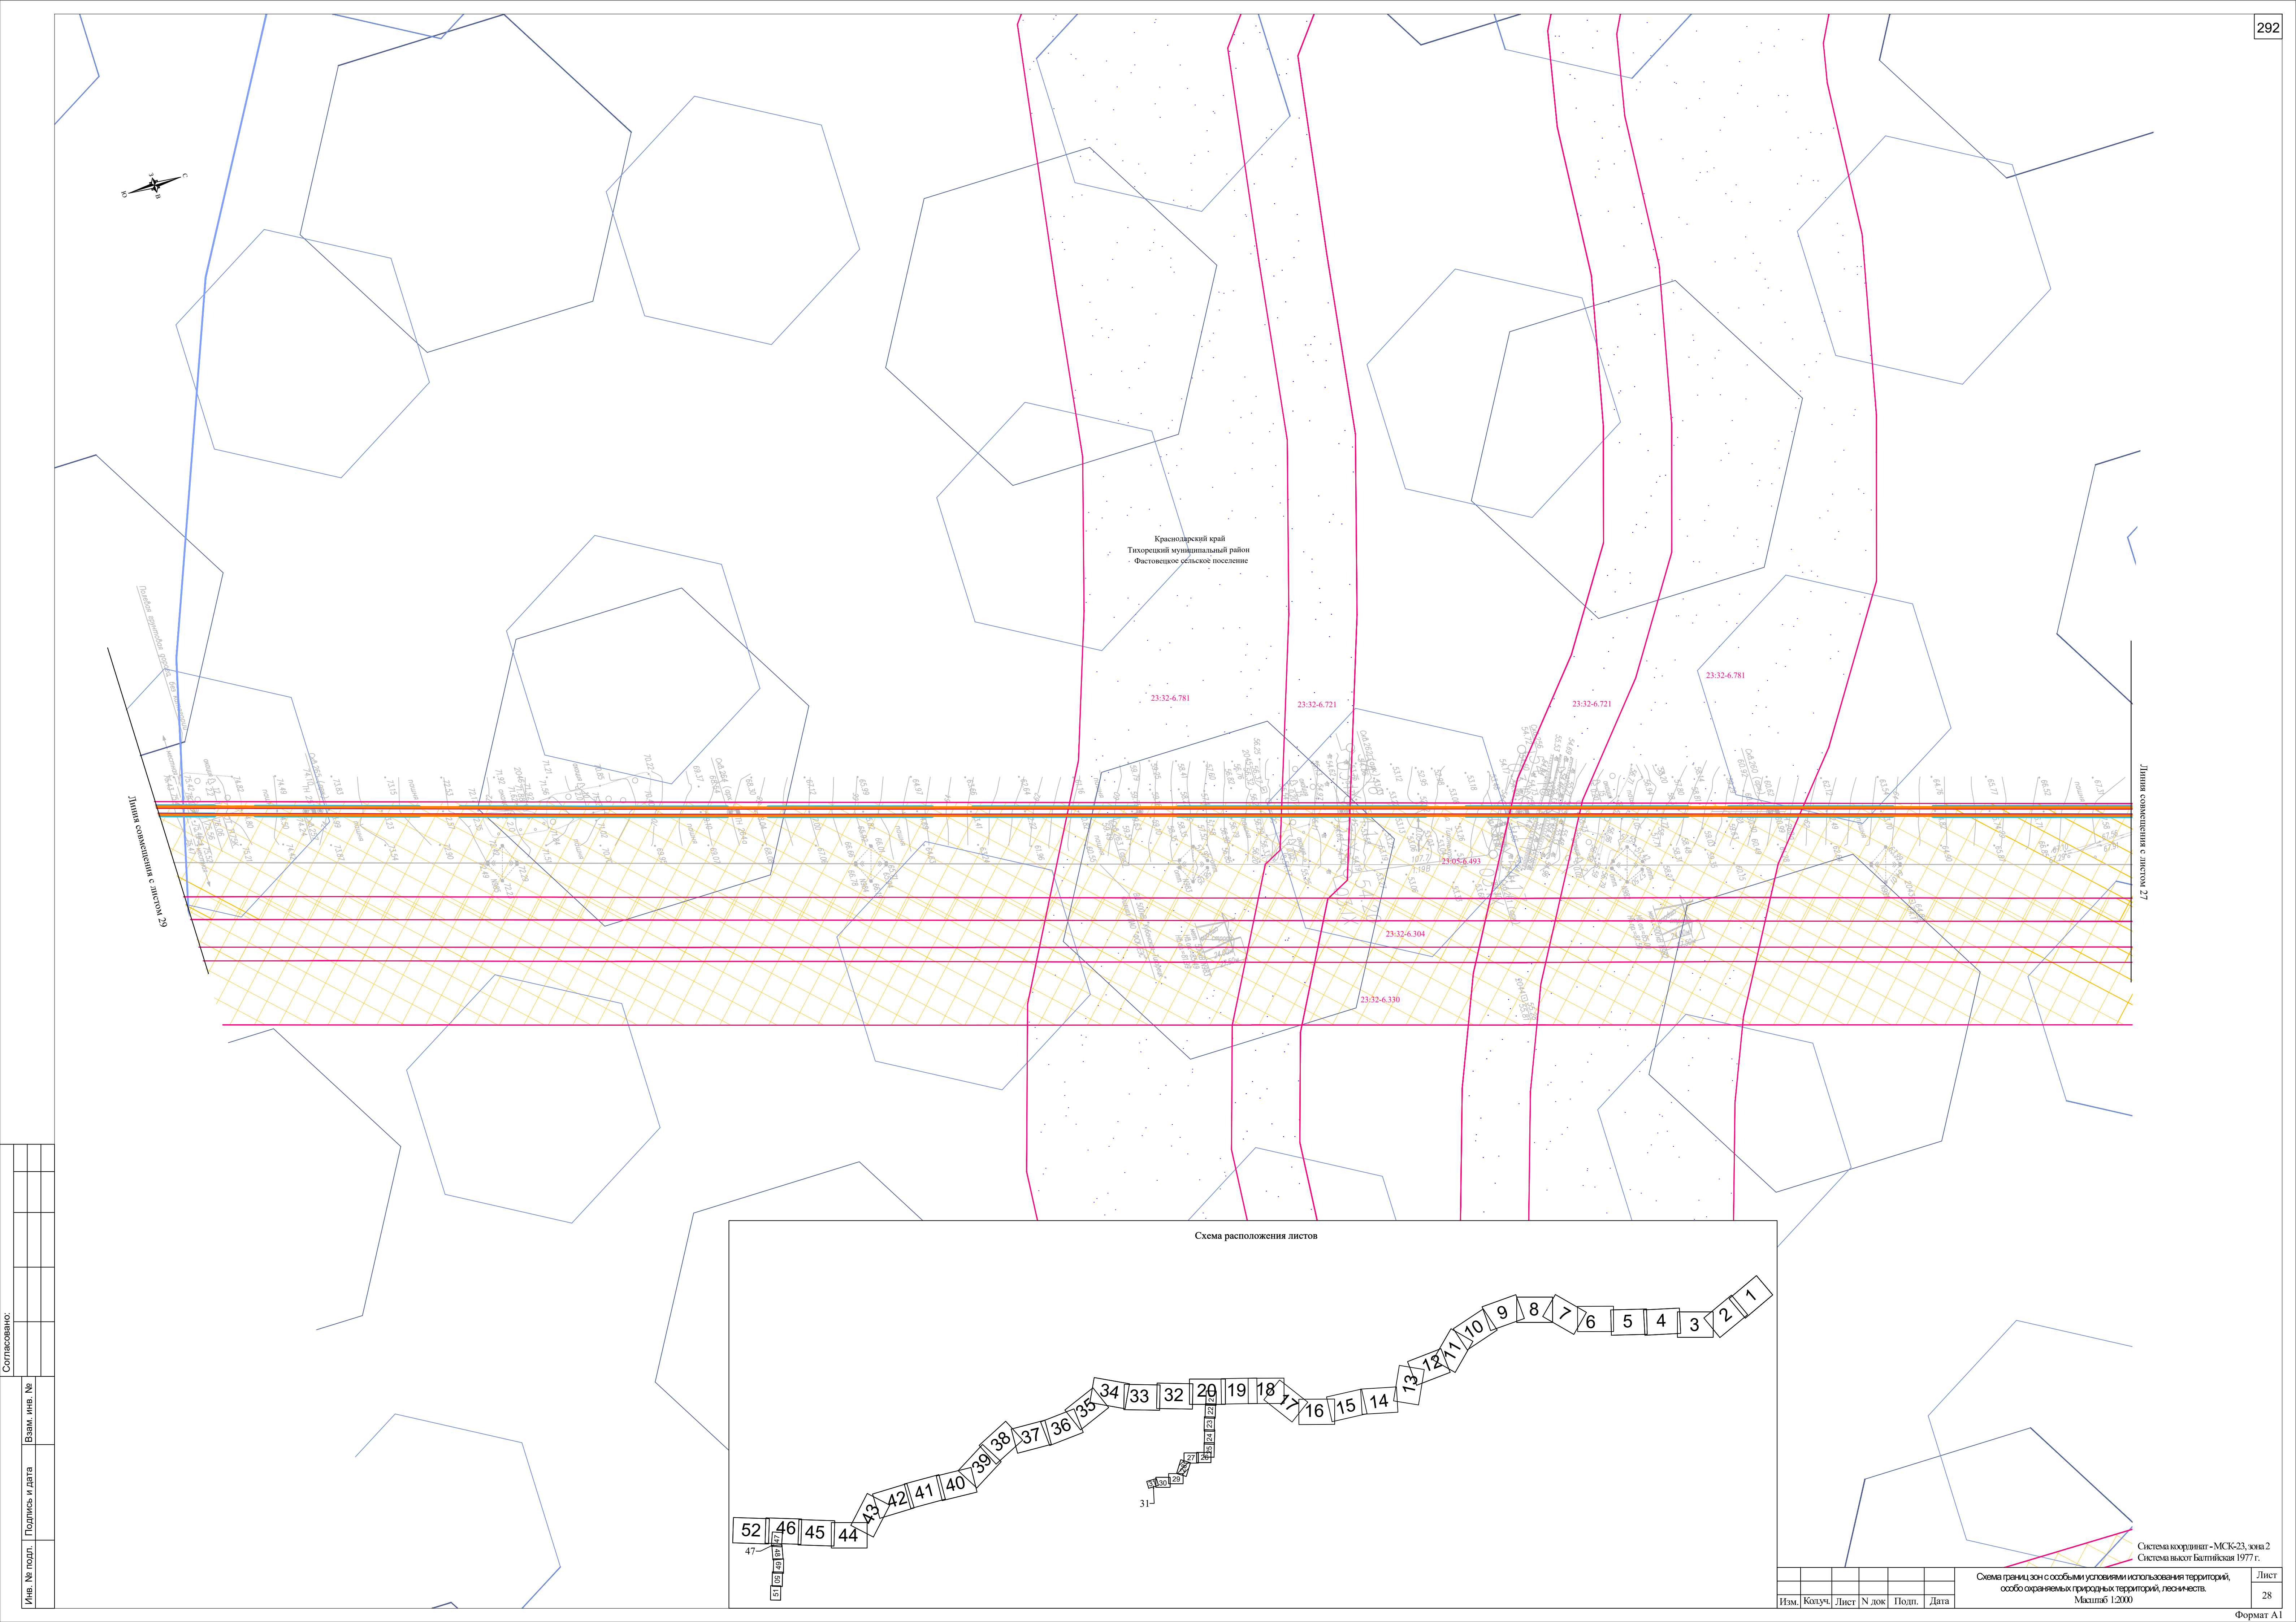

Красноярский край
Тихорецкий муниципальный район
Фастовское сельское поселение

23:32-6.781

23:32-6.721


23:32-6.721

23:32-6.781

23:32-6.304

23:32-6.330

Схема расположения листов

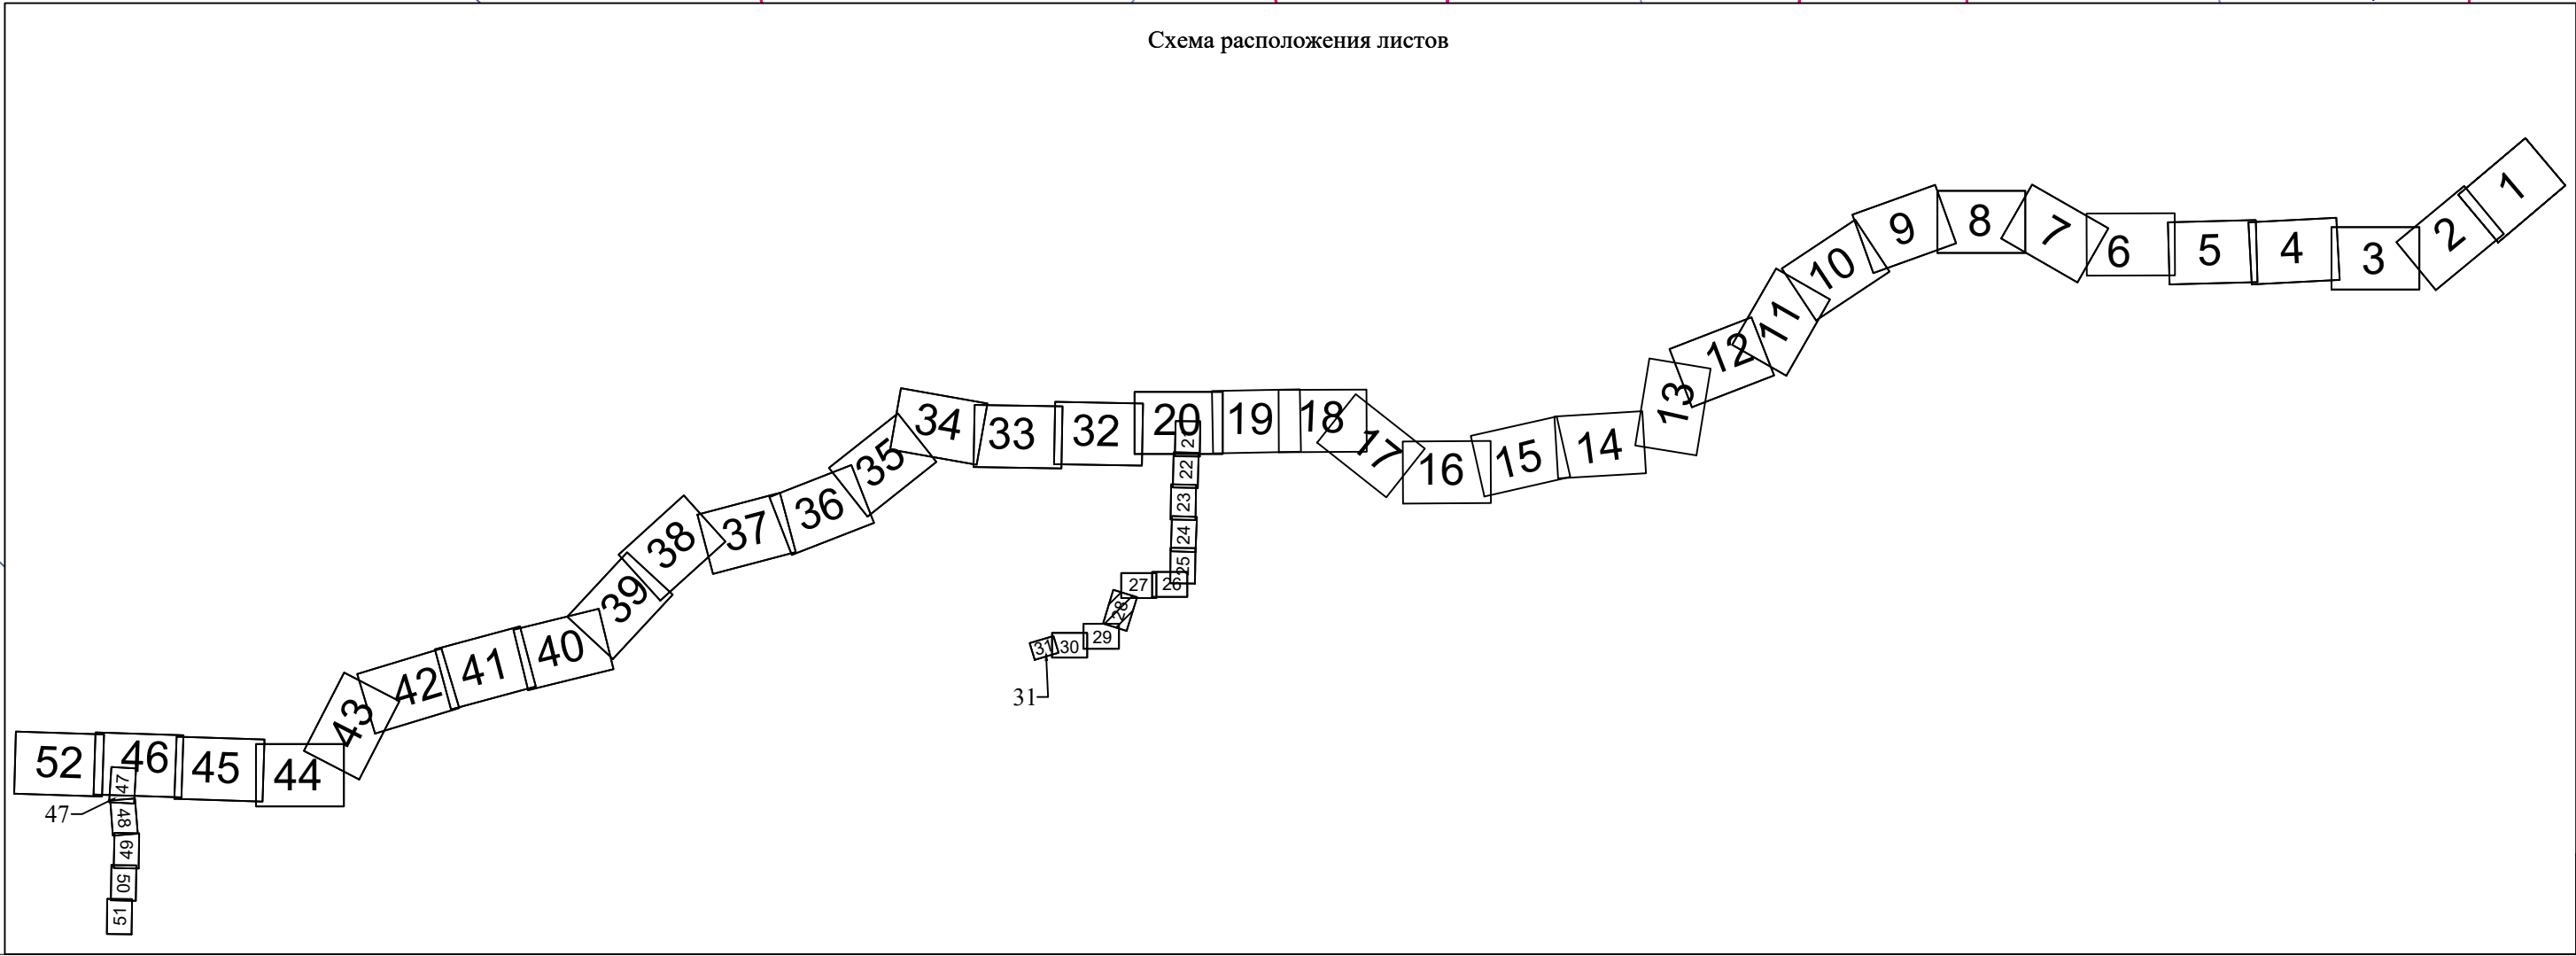

Линия соприкосновения с листом 27

Линия соприкосновения с листом 29

Система координат - МСК-23, зона 2
Система высот Балтийская 1977 г.

Схема границ зон с особыми условиями использования территорий,
особо охраняемых природных территорий, лесничеств.
Масштаб 1:2000

Изм.	Копуч.	Лист	N док.	Подп.	Дата

Согласовано:

Име. № подл.	Подпись и дата	Взам. име. №