



Общество с ограниченной ответственностью
«Газпром проектирование»

Утверждено
приказом Минэнерго России
от «___» _____ 202_ г. №___

**Заказчик – ПАО «Газпром»
(Агент – ООО «Газпром инвест»)**

**РАСШИРЕНИЕ ЕСГ ДЛЯ ОБЕСПЕЧЕНИЯ ПОДАЧИ ГАЗА
В ГАЗОПРОВОД «ЮЖНЫЙ ПОТОК» (ВОСТОЧНЫЙ КОРИДОР)**

ДОКУМЕНТАЦИЯ ПО ПЛАНИРОВКЕ ТЕРРИТОРИИ

Проект планировки территории

**Южно-Европейский газопровод.
Участок «Починки-Анапа», км 1231-км 1379**

**Том 2
Книга 2
Основная часть проекта планировки территории.
Графическая часть**

0203.010.П.2/0.1195-ПЗ28.2.2



Общество с ограниченной ответственностью
«Газпром проектирование»

Заказчик – ПАО «Газпром»
(Агент – ООО «Газпром инвест»)

**РАСШИРЕНИЕ ЕСГ ДЛЯ ОБЕСПЕЧЕНИЯ ПОДАЧИ ГАЗА
В ГАЗОПРОВОД «ЮЖНЫЙ ПОТОК» (ВОСТОЧНЫЙ КОРИДОР)**

ДОКУМЕНТАЦИЯ ПО ПЛАНИРОВКЕ ТЕРРИТОРИИ

Проект планировки территории

**Южно-Европейский газопровод.
Участок «Починки-Анапа», км 1231-км 1379**

Том 2

Книга 2

**Основная часть проекта планировки территории.
Графическая часть**

Главный инженер
Санкт-Петербургского филиала

Главный инженер проекта



Н.Е. Кривенко

Г.В. Лебедев

**ОБЩЕСТВО С ОГРАНИЧЕННОЙ ОТВЕТСТВЕННОСТЬЮ
«ПРАВОВОЕ ИЗМЕРЕНИЕ» (ООО «ПРИЗМА»)**

Регистрационный номер записи в государственном реестре СРО – СРО-П-042-05112009

**Документация по планировке территории
для размещения объекта трубопроводного транспорта
федерального значения «Расширение ЕСГ для обеспечения
подачи газа в газопровод «Южный поток» (Восточный коридор)»**

Проект планировки территории

**Южно-Европейский газопровод.
Участок «Починки-Анапа», км 1231-км 1379**

**Том 2
Книга 2
Основная часть проекта планировки территории
Графическая часть**

0203.010.П.2/0.1195-ПЗ28.2.2

**Москва
2026 г.**

**ОБЩЕСТВО С ОГРАНИЧЕННОЙ ОТВЕТСТВЕННОСТЬЮ
«ПРАВОВОЕ ИЗМЕРЕНИЕ» (ООО «ПРИЗМА»)**

**Заказчик – ПАО «Газпром»
(Агент – ООО «Газпром инвест»)**

**Документация по планировке территории
для размещения объекта трубопроводного транспорта федерального
значения «Расширение ЕСГ для обеспечения подачи газа в газопровод
«Южный поток» (Восточный коридор)»**

Проект планировки территории

**Южно-Европейский газопровод.
Участок «Починки-Анапа», км 1231-км 1379**

Том 2

Книга 2

**Основная часть проекта планировки территории
Графическая часть**

Руководитель направления

Главный инженер проекта



Н.В. Симкина

Д.Ю. Соколов

**Москва
2026 г.**

СОСТАВ ДОКУМЕНТАЦИИ ПО ПЛАНИРОВКЕ ТЕРРИТОРИИ



Обозначение	Наименование	Примечание
0203.010.П.2/0.1195-ПЗ28.1	Том 1. Основная часть проекта планировки территории. Положение о размещении объекта трубопроводного транспорта.	Отдельный том
0203.010.П.2/0.1195-ПЗ28.2.1	Том 2. Книга 1. Основная часть проекта планировки территории. Графическая часть.	Отдельный том
0203.010.П.2/0.1195-ПЗ28.2.2	Том 2. Книга 2. Основная часть проекта планировки территории. Графическая часть.	Стр. 48
0203.010.П.2/0.1195-ПЗ28.2.3	Том 2. Книга 3. Основная часть проекта планировки территории. Графическая часть.	Отдельный том
0203.010.П.2/0.1195-ПЗ28.3.1	Том 3. Книга 1. Материалы по обоснованию проекта планировки территории. Пояснительная записка.	Отдельный том
0203.010.П.2/0.1195-ПЗ28.3.2	Том 3. Книга 2. Материалы по обоснованию проекта планировки территории. Пояснительная записка.	Отдельный том
0203.010.П.2/0.1195-ПЗ28.3.3	Том 3. Книга 3. Материалы по обоснованию проекта планировки территории. Пояснительная записка.	Отдельный том
0203.010.П.2/0.1195-ПЗ28.3.4	Том 3. Книга 4. Материалы по обоснованию проекта планировки территории. Пояснительная записка.	Отдельный том
0203.010.П.2/0.1195-ПЗ28.3.5	Том 3. Книга 5. Материалы по обоснованию проекта планировки территории. Пояснительная записка.	Отдельный том
0203.010.П.2/0.1195-ПЗ28.4.1	Том 4. Книга 1. Материалы по обоснованию проекта планировки территории. Графическая часть.	Отдельный том
0203.010.П.2/0.1195-ПЗ28.4.2	Том 4. Книга 2. Материалы по обоснованию проекта планировки территории. Графическая часть.	Отдельный том
0203.010.П.2/0.1195-ПЗ28.4.3	Том 4. Книга 3. Материалы по обоснованию проекта планировки территории. Графическая часть.	Отдельный том
0203.010.П.2/0.1195-ПЗ28.4.4	Том 4. Книга 4. Материалы по обоснованию проекта планировки территории. Графическая часть.	Отдельный том
0203.010.П.2/0.1195-ПЗ28.4.5	Том 4. Книга 5. Материалы по обоснованию проекта планировки территории. Графическая часть.	Отдельный том
0203.010.П.2/0.1195-ПЗ28.4.6	Том 4. Книга 6. Материалы по обоснованию проекта планировки территории. Графическая часть.	Отдельный том
0203.010.П.2/0.1195-ПЗ28.4.7	Том 4. Книга 7. Материалы по обоснованию проекта планировки территории. Графическая часть.	Отдельный том

0203.010.П.2/0.1195-П328.4.8	Том 4. Книга 8. Материалы по обоснованию проекта планировки территории. Графическая часть.	Отдельный том
0203.010.П.2/0.1195-П328.4.9	Том 4. Книга 9. Материалы по обоснованию проекта планировки территории. Графическая часть.	Отдельный том
0203.010.П.2/0.1195-П328.4.10	Том 4. Книга 10. Материалы по обоснованию проекта планировки территории. Графическая часть.	Отдельный том
0203.010.П.2/0.1195-П328.4.11	Том 4. Книга 11. Материалы по обоснованию проекта планировки территории. Графическая часть.	Отдельный том
0203.010.П.2/0.1195-П328.4.12	Том 4. Книга 12. Материалы по обоснованию проекта планировки территории. Графическая часть.	Отдельный том
0203.010.П.2/0.1195-П328.4.13	Том 4. Книга 13. Материалы по обоснованию проекта планировки территории. Графическая часть.	Отдельный том
0203.010.П.2/0.1195-П328.4.14	Том 4. Книга 14. Материалы по обоснованию проекта планировки территории. Графическая часть.	Отдельный том
0203.010.П.2/0.1195-П328.5.1	Том 5. Книга 1. Основная часть проекта межевания территории. Графическая часть.	Отдельный том
0203.010.П.2/0.1195-П328.5.2	Том 5. Книга 2. Основная часть проекта межевания территории. Графическая часть.	Отдельный том
0203.010.П.2/0.1195-П328.5.3	Том 5. Книга 3. Основная часть проекта межевания территории. Графическая часть.	Отдельный том
0203.010.П.2/0.1195-П328.6.1	Том 6. Книга 1. Основная часть проекта межевания территории. Текстовая часть.	Отдельный том
0203.010.П.2/0.1195-П328.6.2	Том 6. Книга 2. Основная часть проекта межевания территории. Текстовая часть.	Отдельный том
0203.010.П.2/0.1195-П328.6.3	Том 6. Книга 3. Основная часть проекта межевания территории. Текстовая часть.	Отдельный том
0203.010.П.2/0.1195-П328.6.4	Том 6. Книга 4. Основная часть проекта межевания территории. Текстовая часть.	Отдельный том
0203.010.П.2/0.1195-П328.6.5	Том 6. Книга 5. Основная часть проекта межевания территории. Текстовая часть.	Отдельный том
0203.010.П.2/0.1195-П328.7.1	Том 7. Книга 1. Материалы по обоснованию проекта межевания территории. Графическая часть.	Отдельный том
0203.010.П.2/0.1195-П328.7.2	Том 7. Книга 2. Материалы по обоснованию проекта межевания территории. Графическая часть.	Отдельный том
0203.010.П.2/0.1195-П328.7.3	Том 7. Книга 3. Материалы по обоснованию проекта межевания территории. Графическая	Отдельный том

	часть.	
0203.010.П.2/0.1195-ПЗ28.8	Том 8. Материалы по обоснованию проекта межевания территории. Пояснительная записка.	Отдельный том


Список исполнителей

Отдел сбора исходных данных, землеустроительных и кадастровых работ

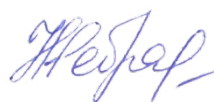
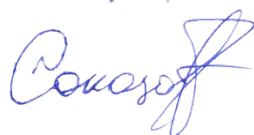
Начальник отдела сбора исходных данных, землеустроительных и кадастровых работ	28.03.2022		А.Ю. Соколов
Инженер I категории	28.03.2022		Н.Г. Небрадовская
Нормоконтроль	28.03.2022		Д.Ю. Соколов

Содержание

Чертеж красных линий. Чертеж границ зон планируемого размещения линейных объектов.49

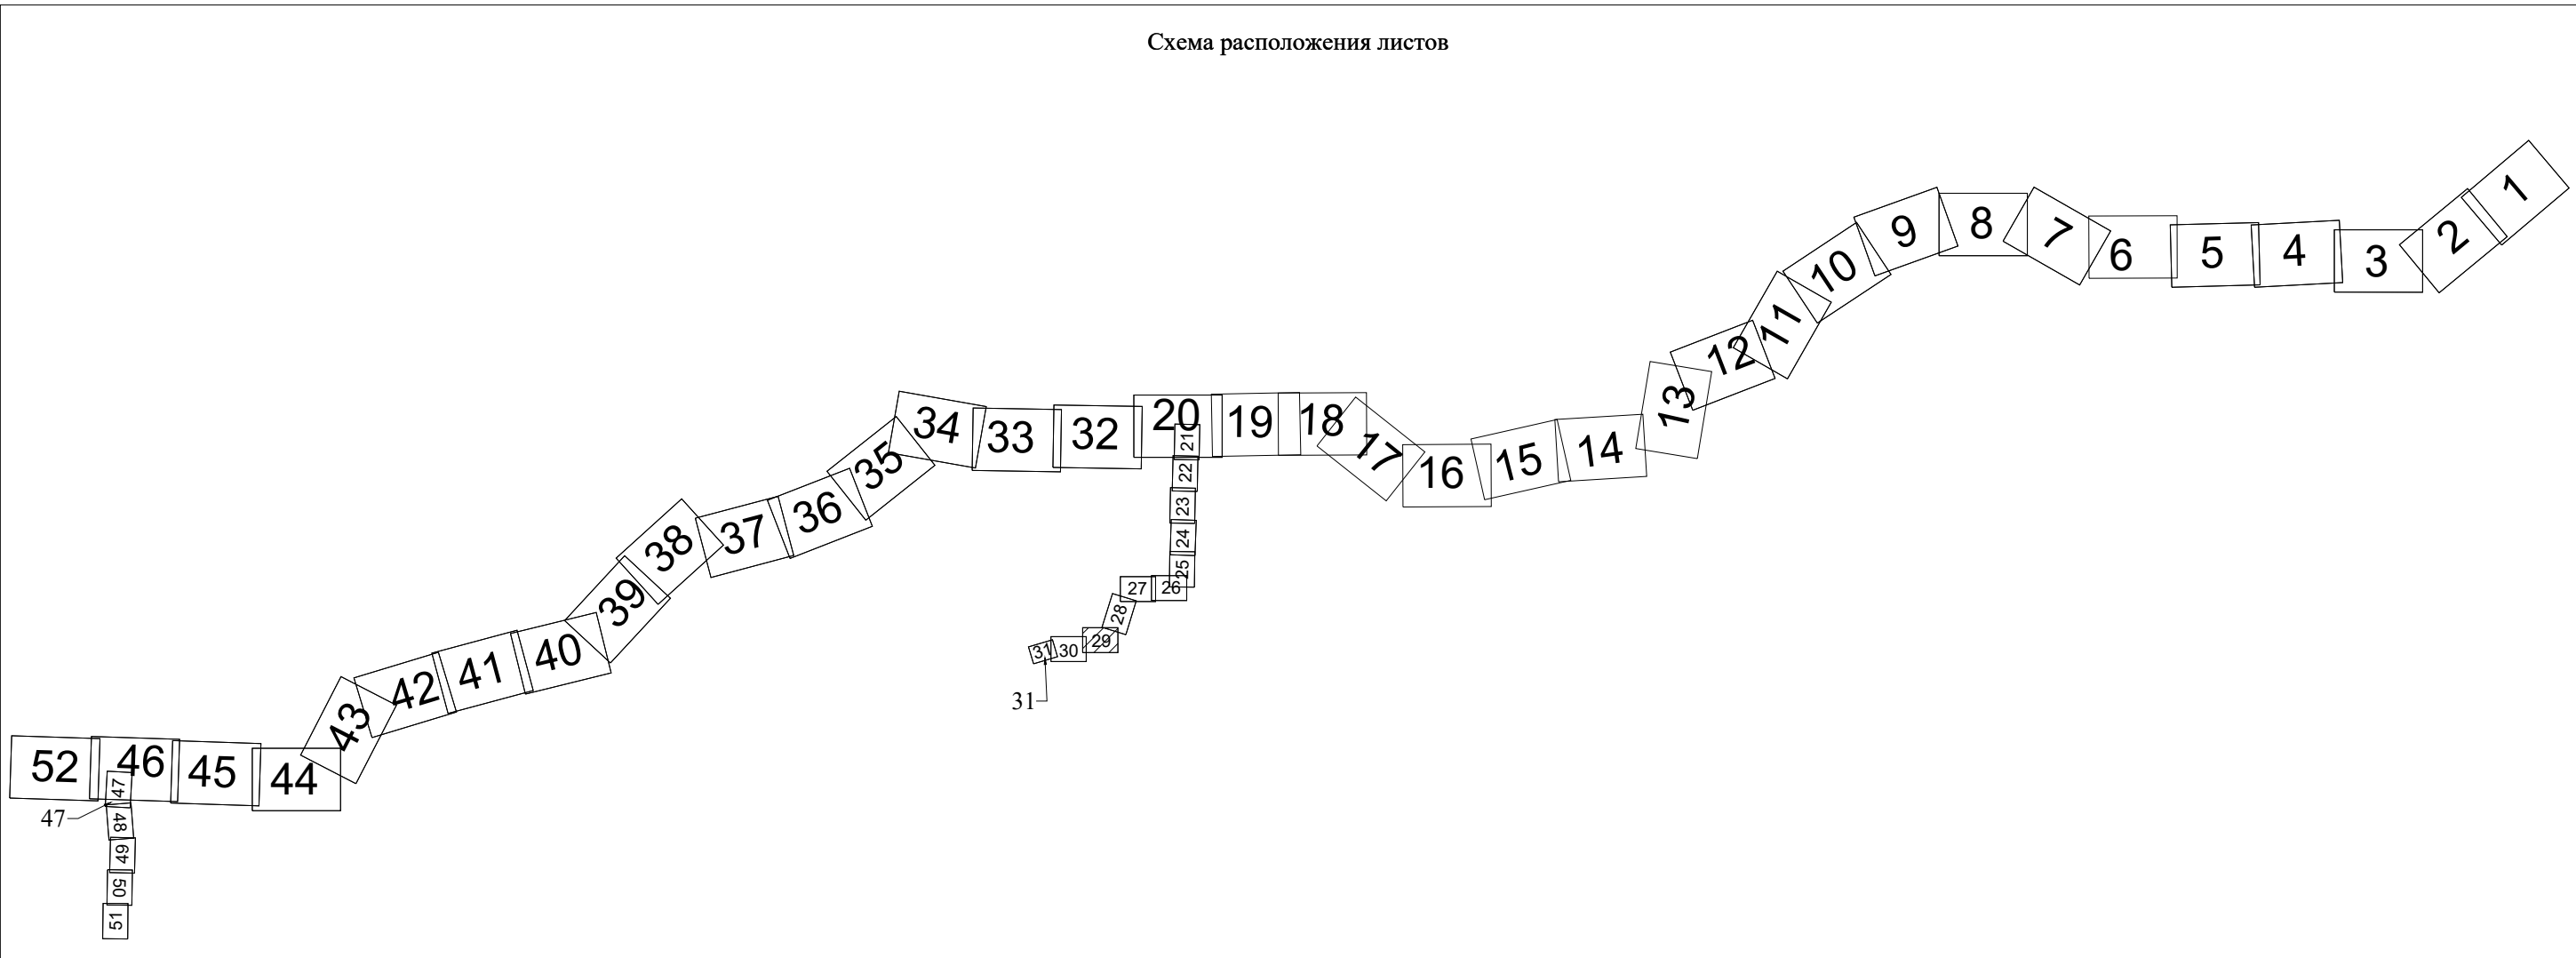

Краснодарский край
Тихорецкий муниципальный район
Фастовское сельское поселение

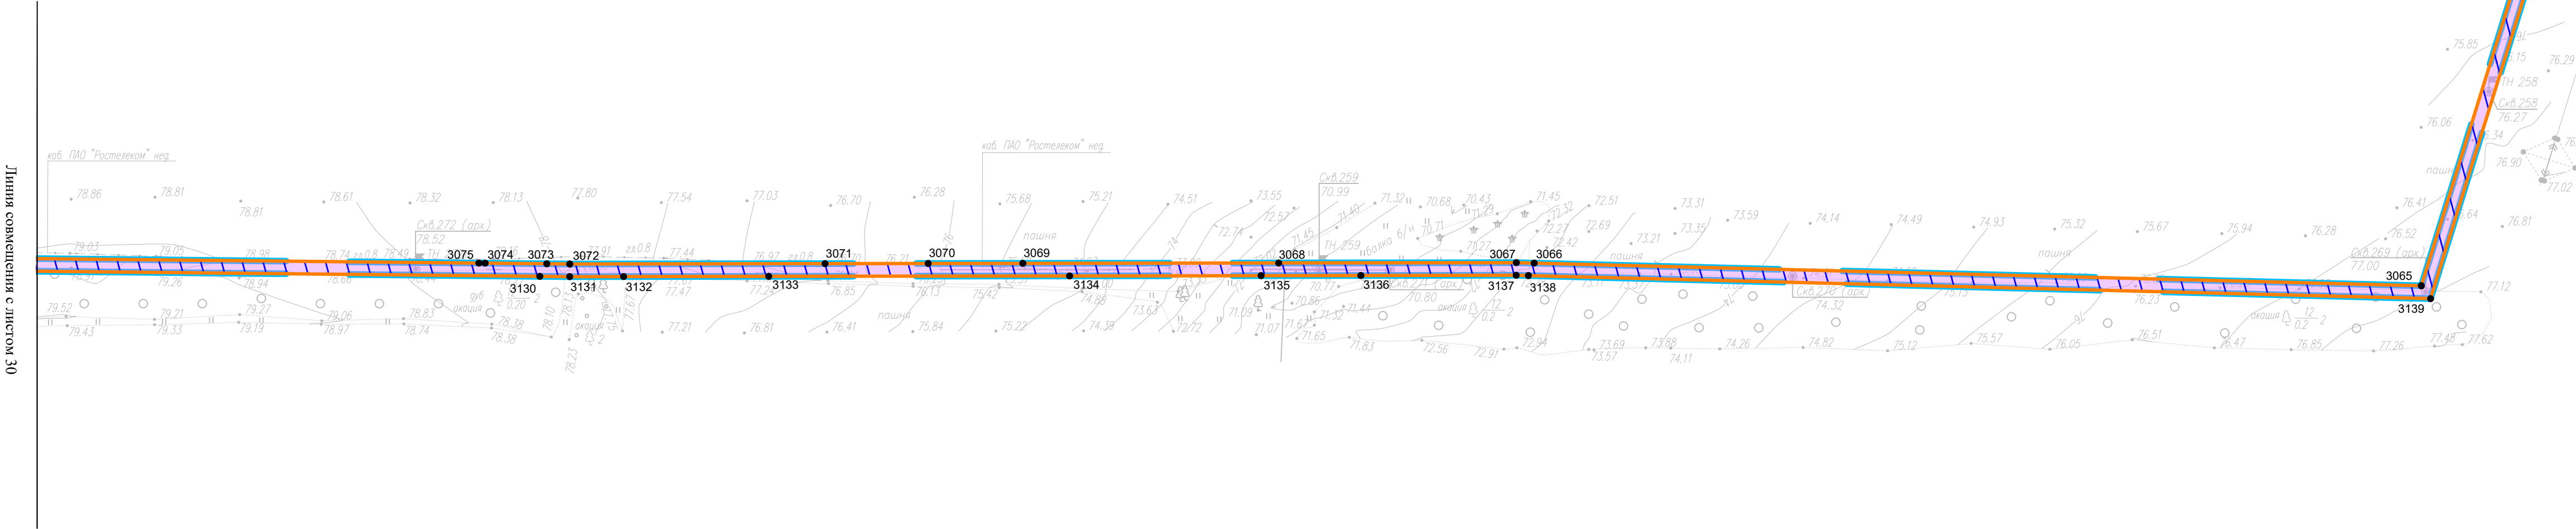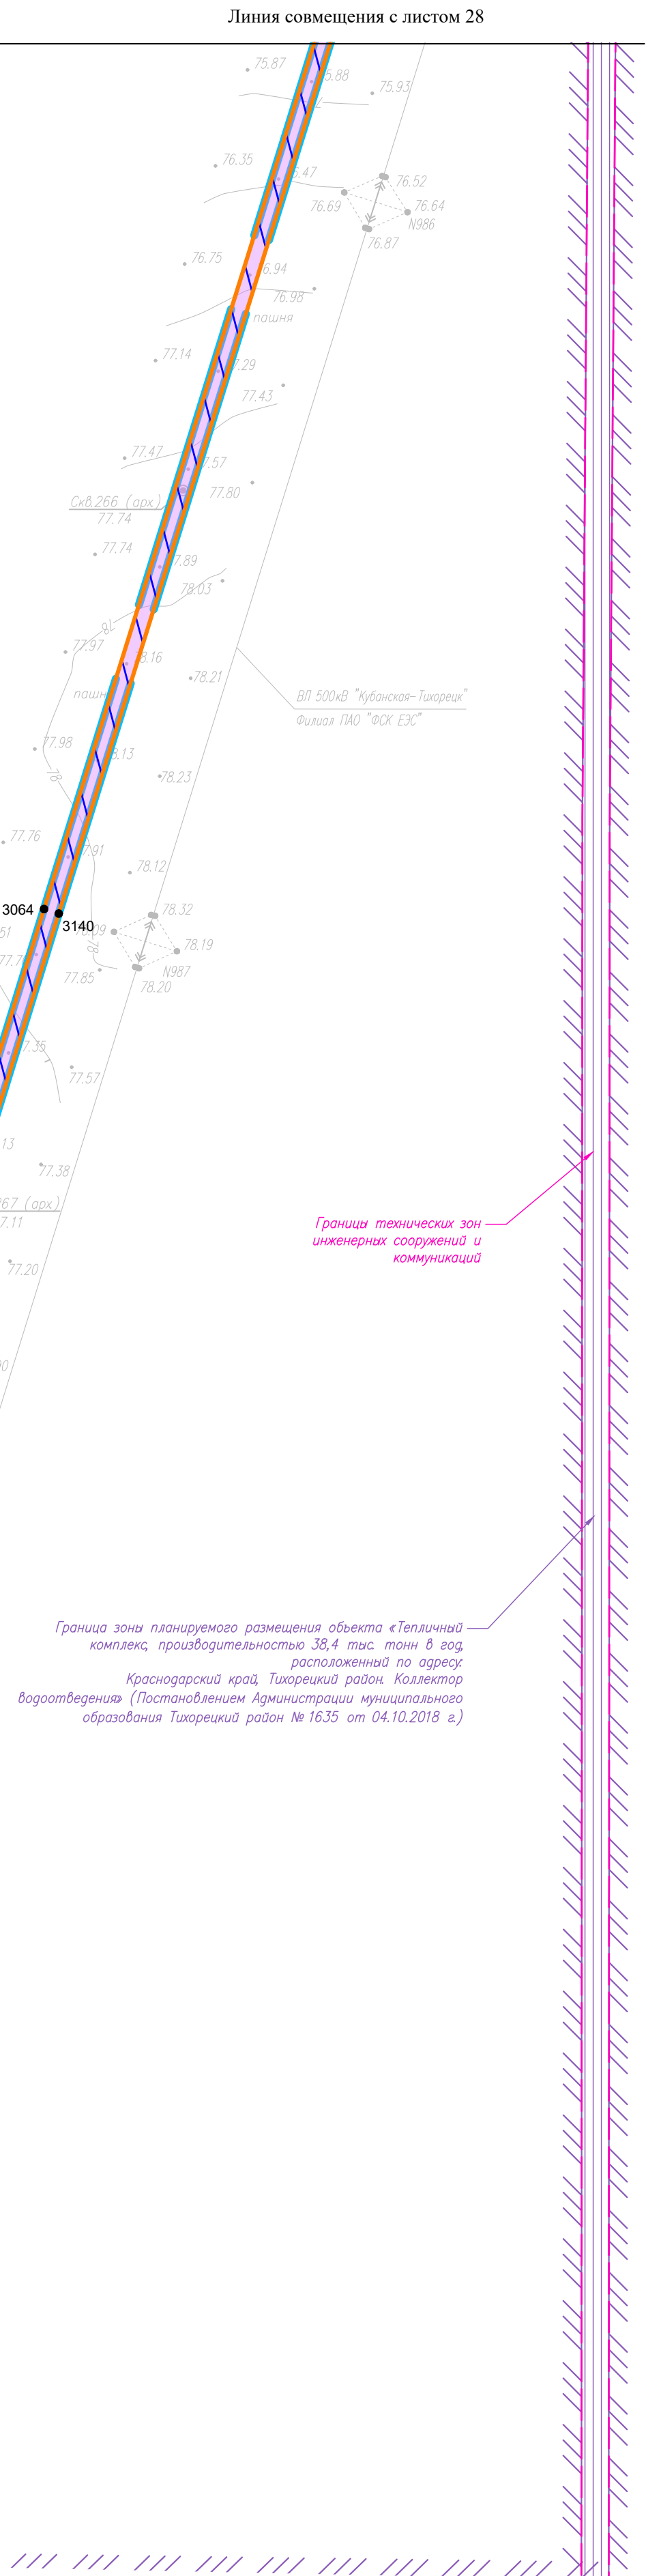

Система координат - МСК-23, зона 2
Система высот Балтийская 1977 г.

						0203.010.П.2/0.1195-П328.2.2				
Изм.	Копуч.	Лист	N док	Подп.	Дата	Документация по планировке территории для размещения объекта трубопроводного транспорта федерального значения «Расширение ЕСГ для обеспечения полноты газа в газопровод «Южный поток» (Восточный коридор). Южно-Европейский газопровод. Участок «Южнмол-Анжип», км 1231-км 1379»				
Разработал	Ибрагимов Н.Г.				03.22	Основная часть проекта планировки территории. Графическая часть		Стация	Лист	Листов
Проверил	Михайлова М.А.				03.22			П	29	87
Н.контр.	Михайлова М.А.				03.22			ООО «Призма» 2022 г.		
Чертеж красных линий. Чертеж границ зон планируемого размещения линейных объектов. Масштаб 1:2000										


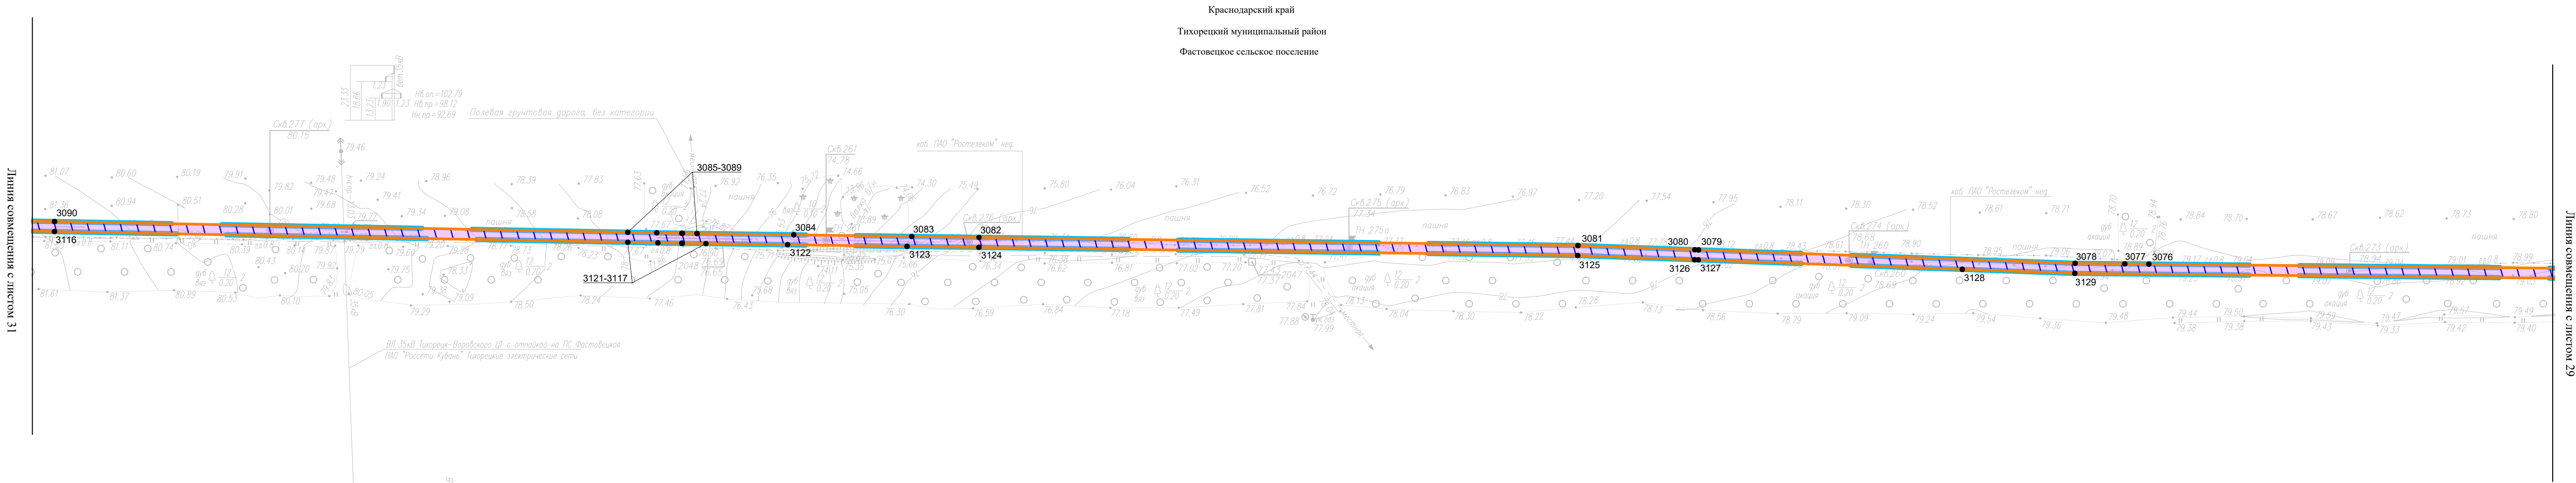


Схема расположения листов

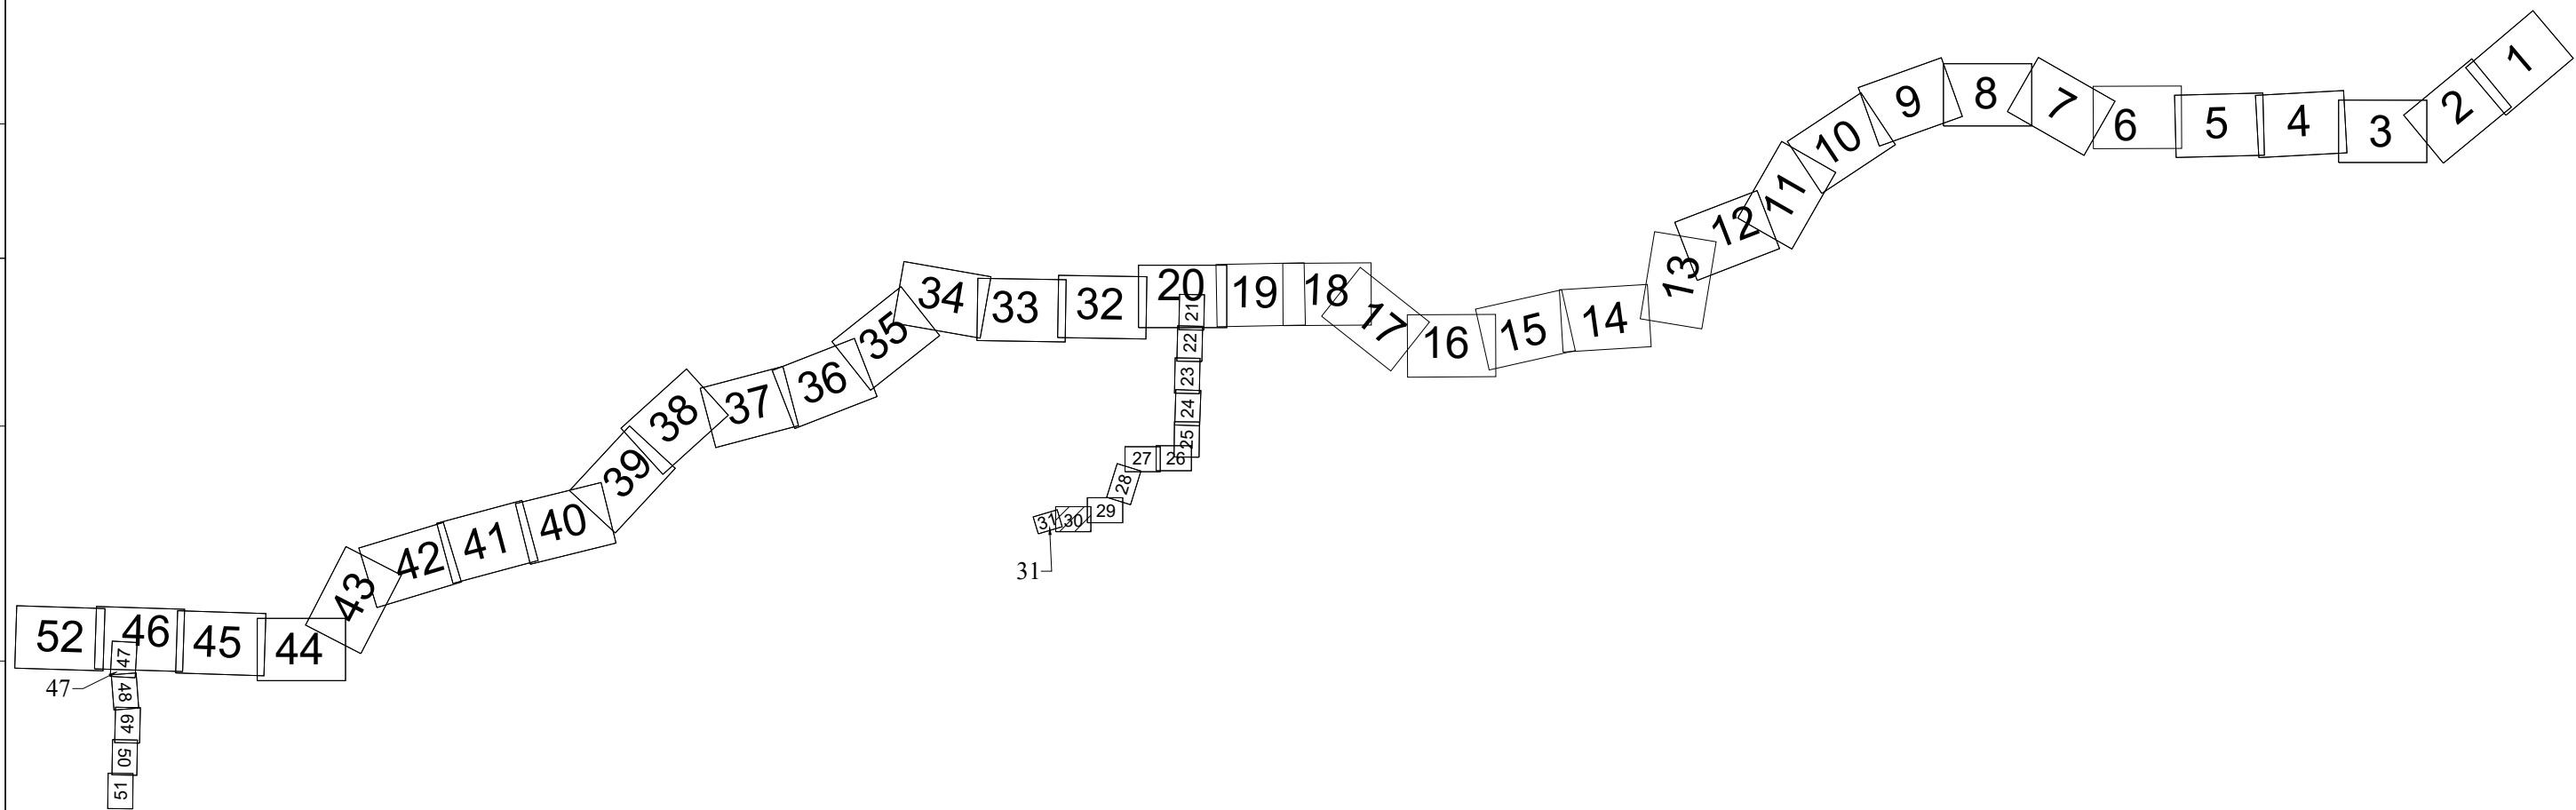

Краснодарский край
Тихорецкий муниципальный район
Фастовещское сельское поселение



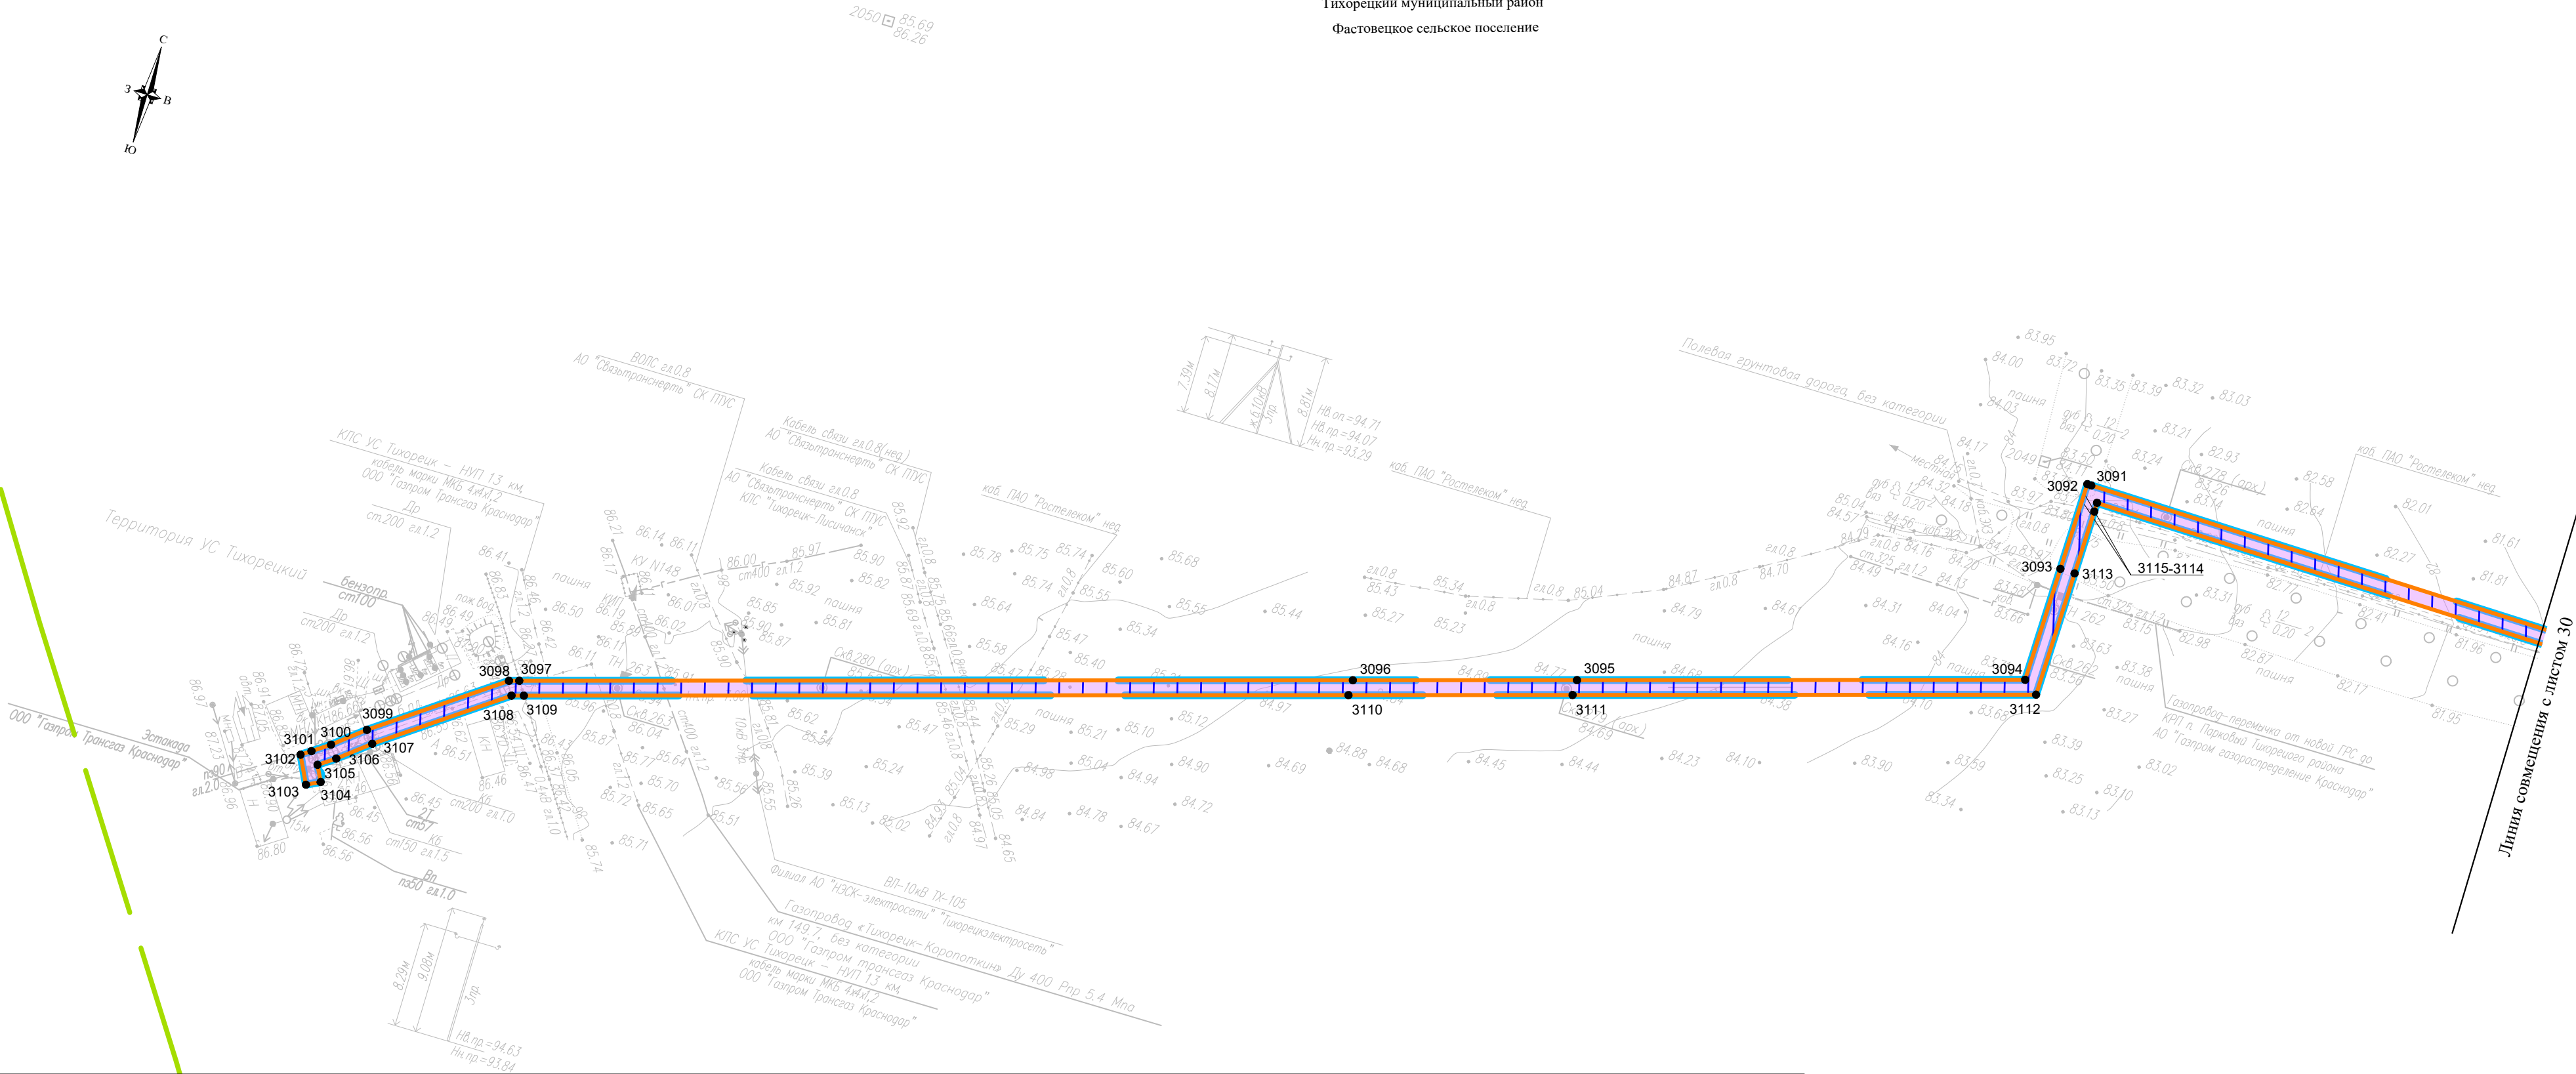


Схема расположения листов

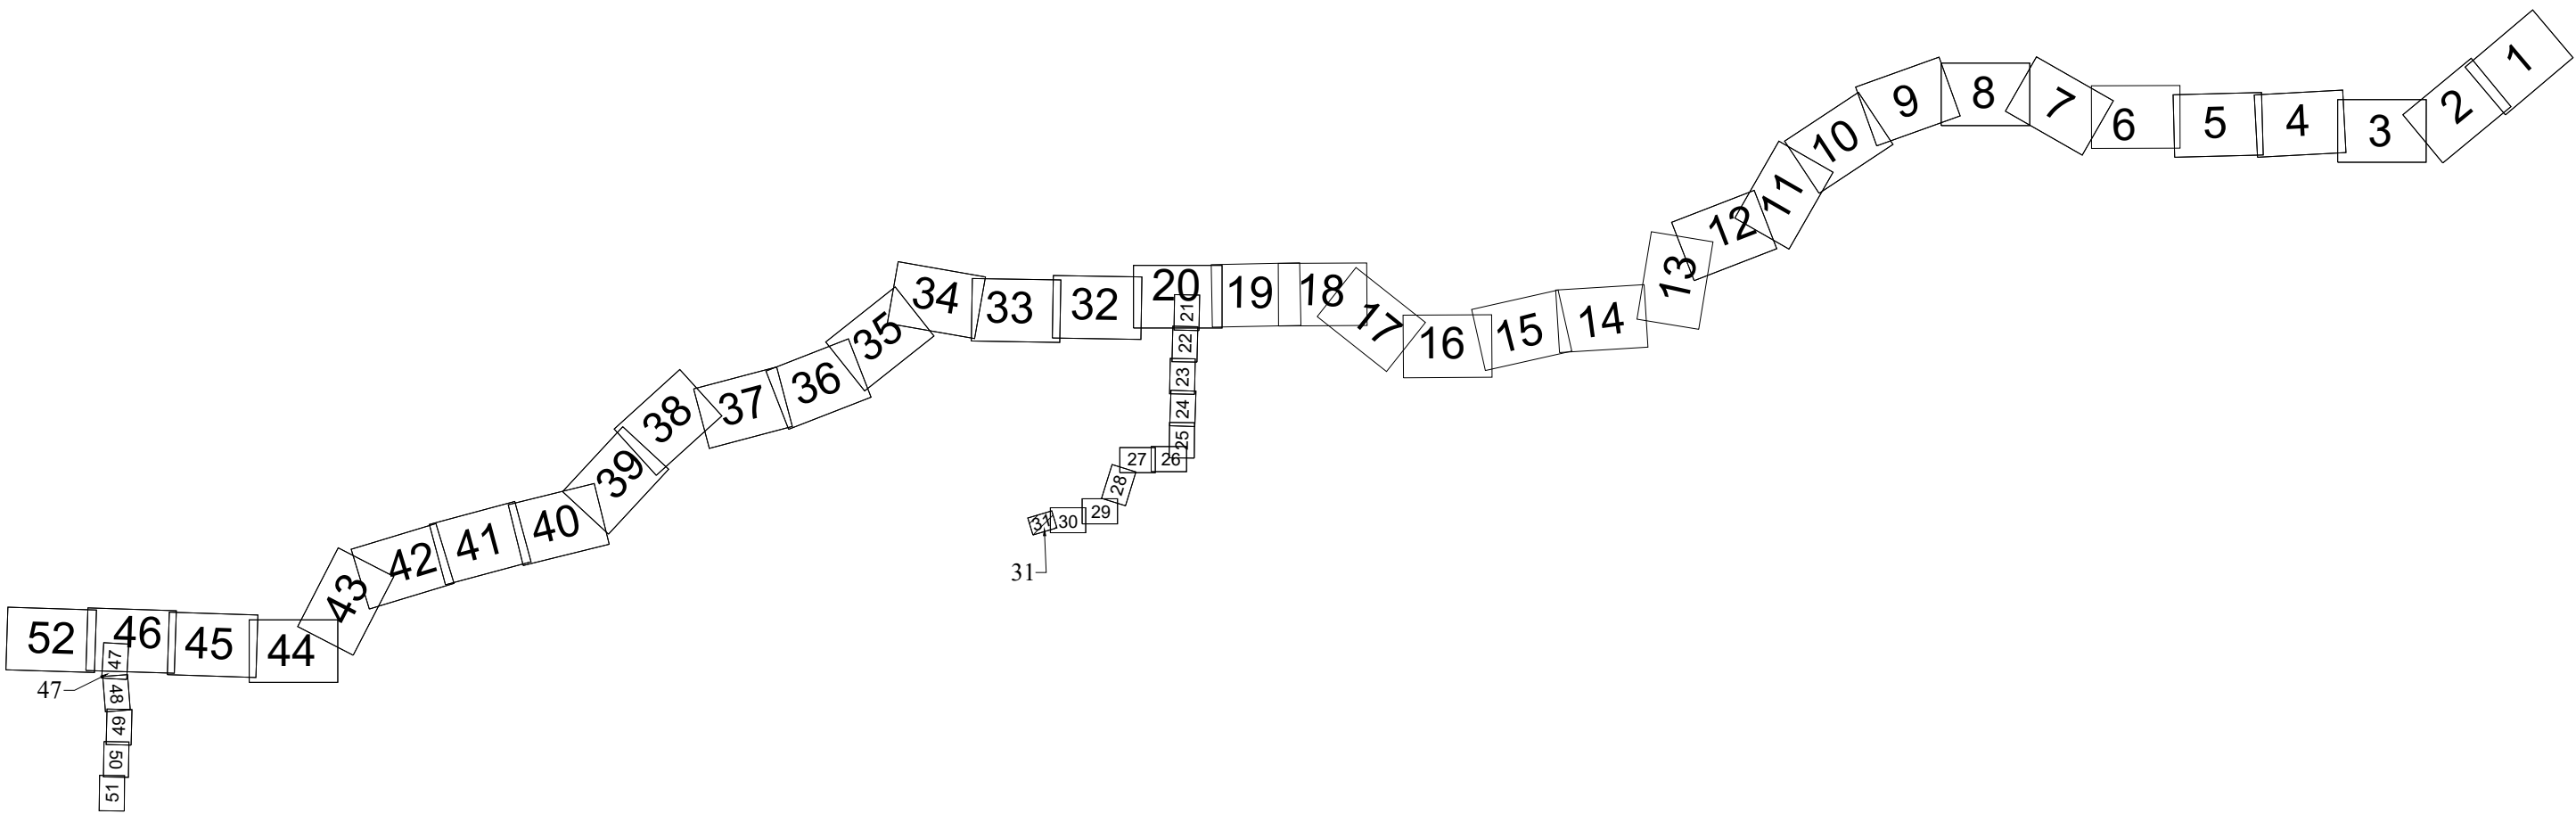

Система координат - МСК-23, зона 2
Система высот Балтийская 1977 г.

						Чертеж красных линий. Чертеж границ зон планируемого размещения линейных объектов. Масштаб 1:2000		Лист 31
Изм.	Колуч.	Лист	№ док	Подп.	Дата			Формат А2

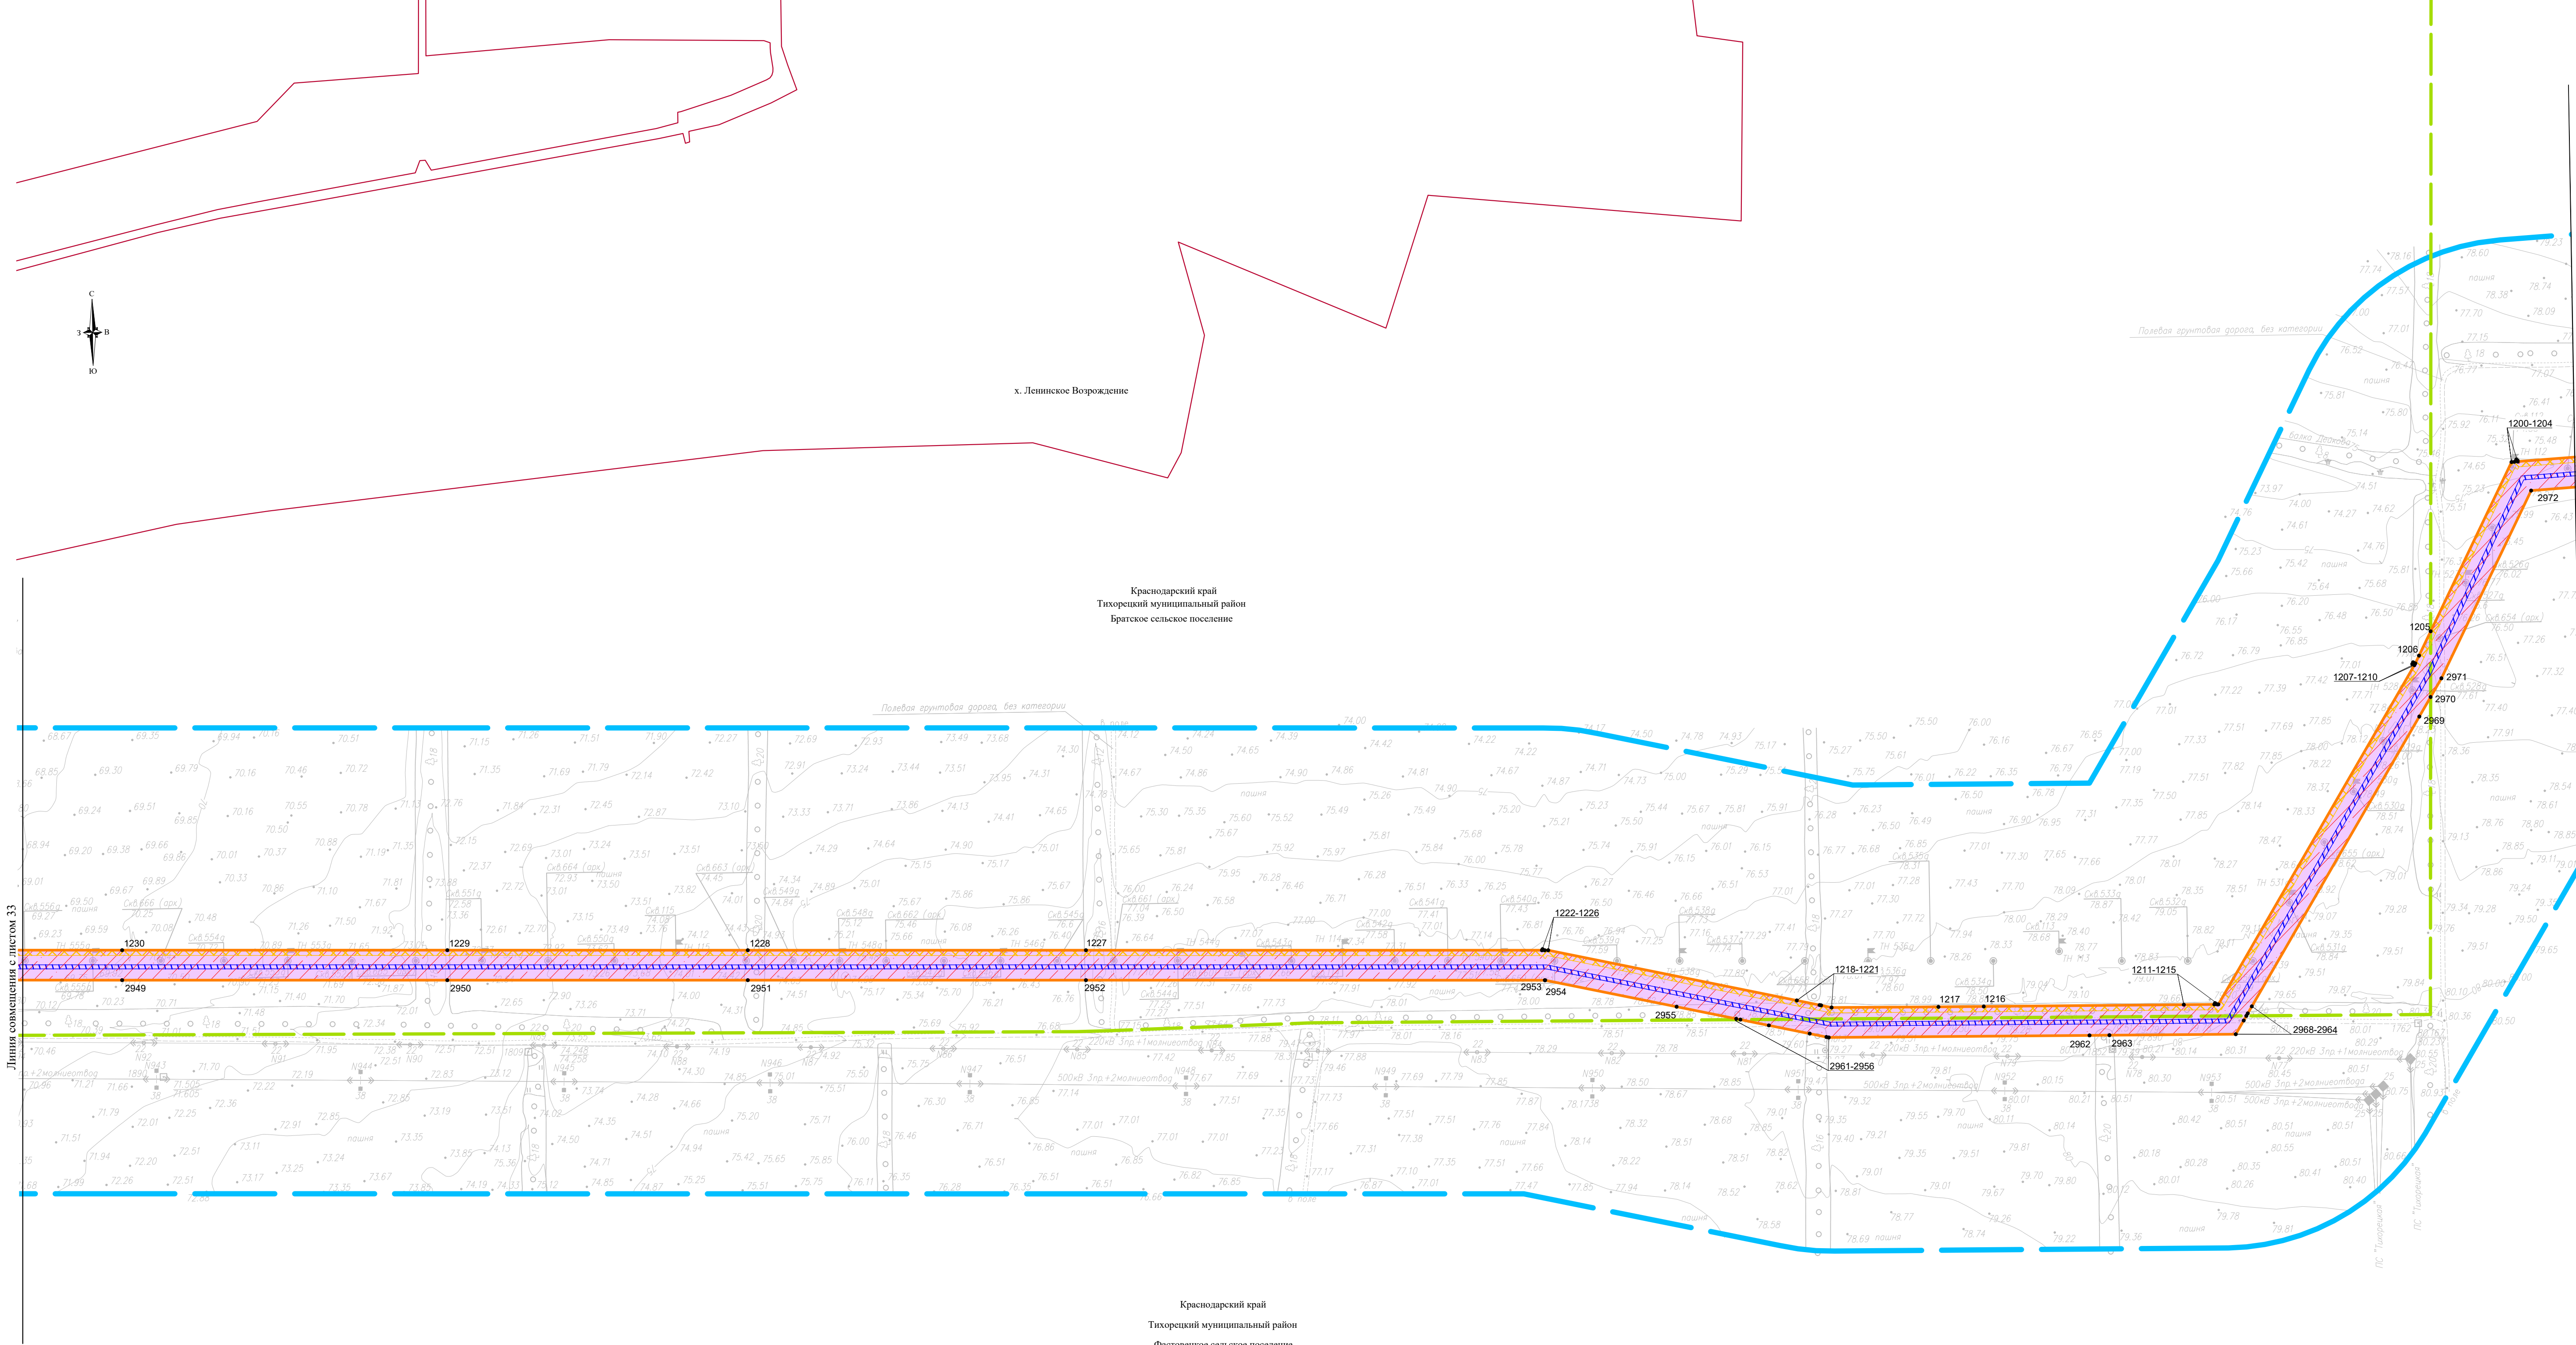


Линия совмещения с листом 33

Линия совмещения с листом 20

Краснодарский край
Тихорецкий муниципальный район
Братское сельское поселение

Краснодарский край
Тихорецкий муниципальный район
Фастовское сельское поселение

Схема расположения листов

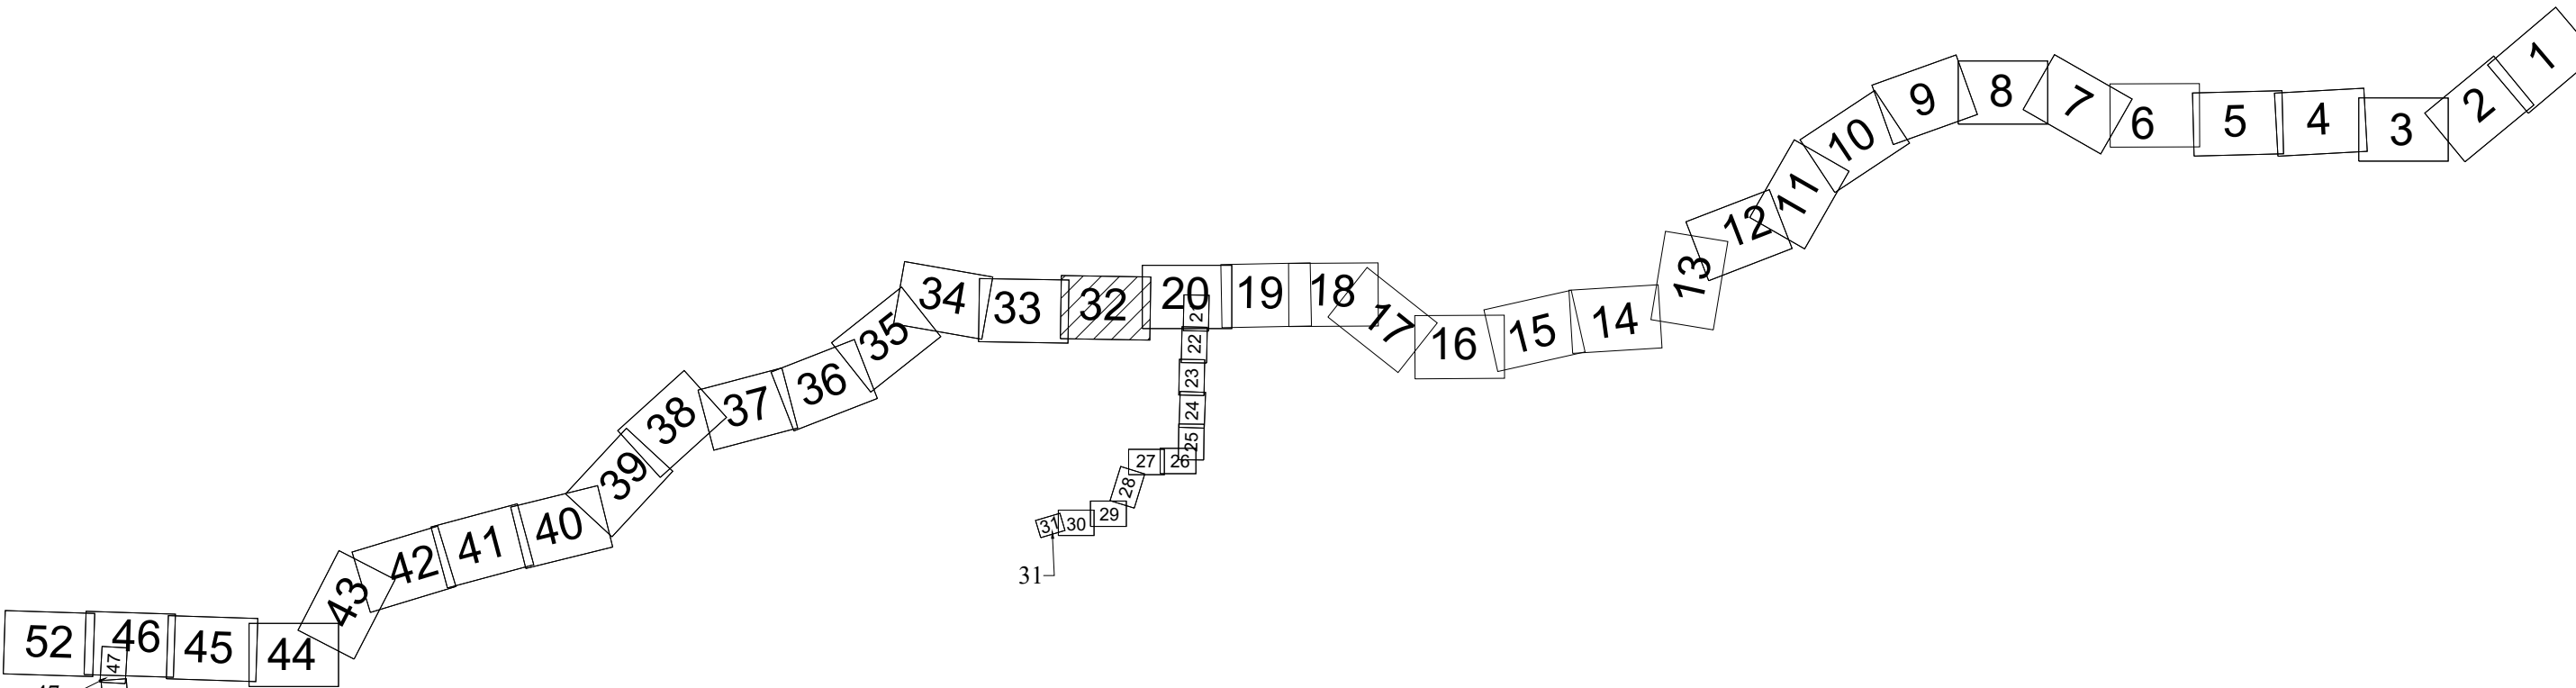

Система координат - МСК-23, зона 2
Система высот Балтийская 1977г.

Чертеж красных линий					Лист
Чертеж границ зон планируемого размещения линейных объектов.					32
Масштаб 1:5000					
Изм.	Копуч.	Лист	N док.	Подп.	Дата


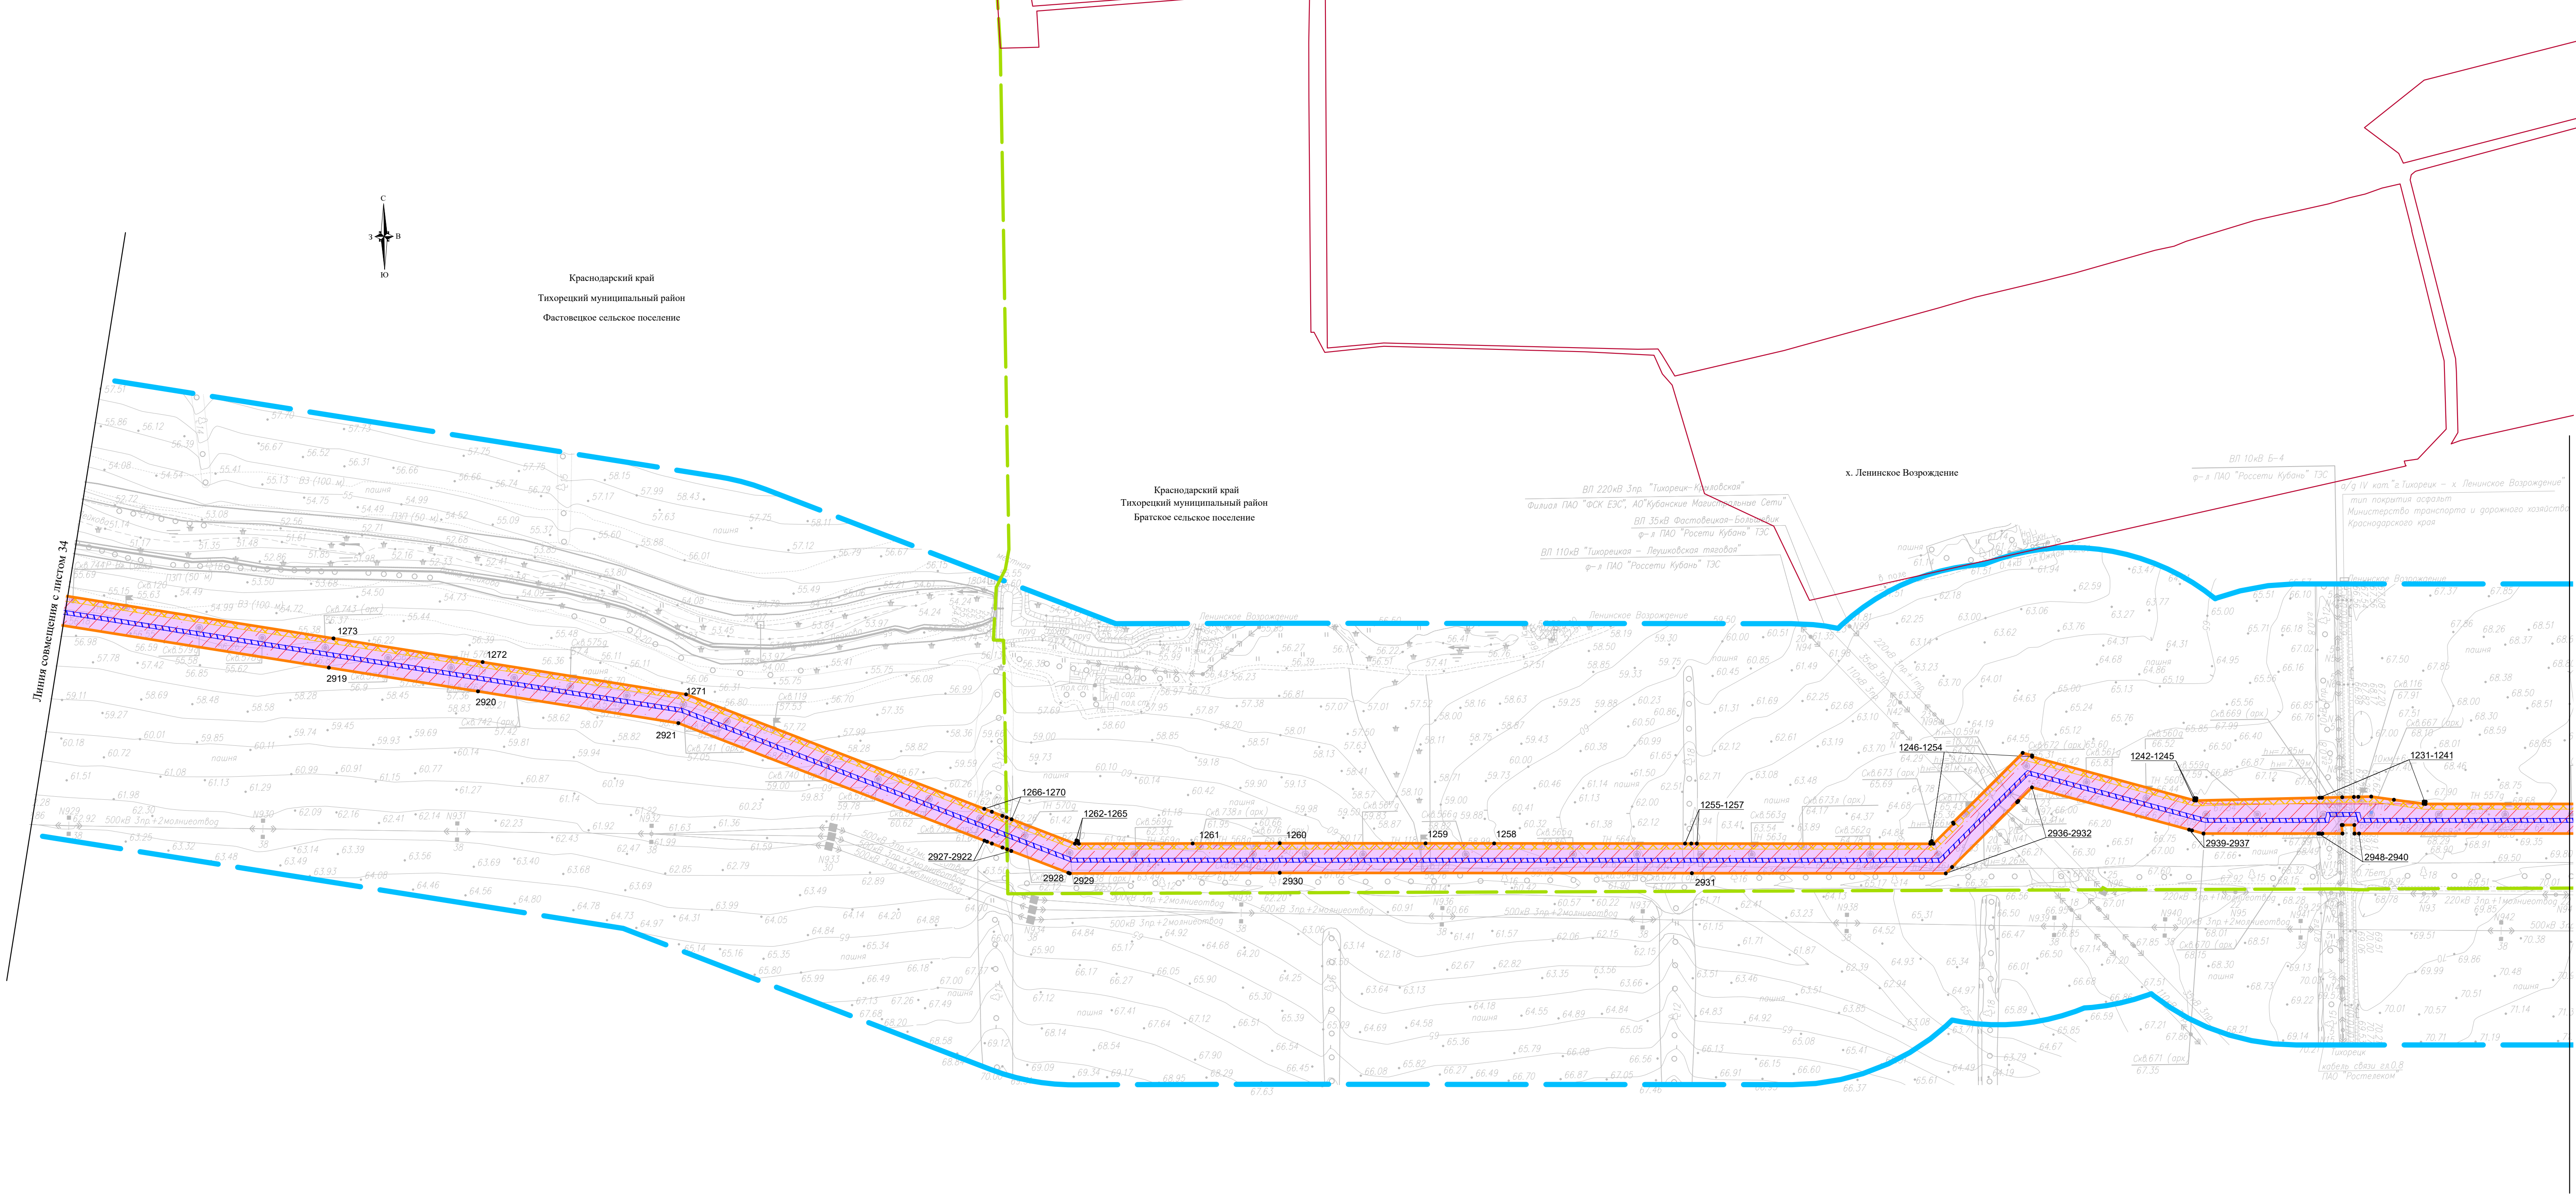


Схема расположения листов



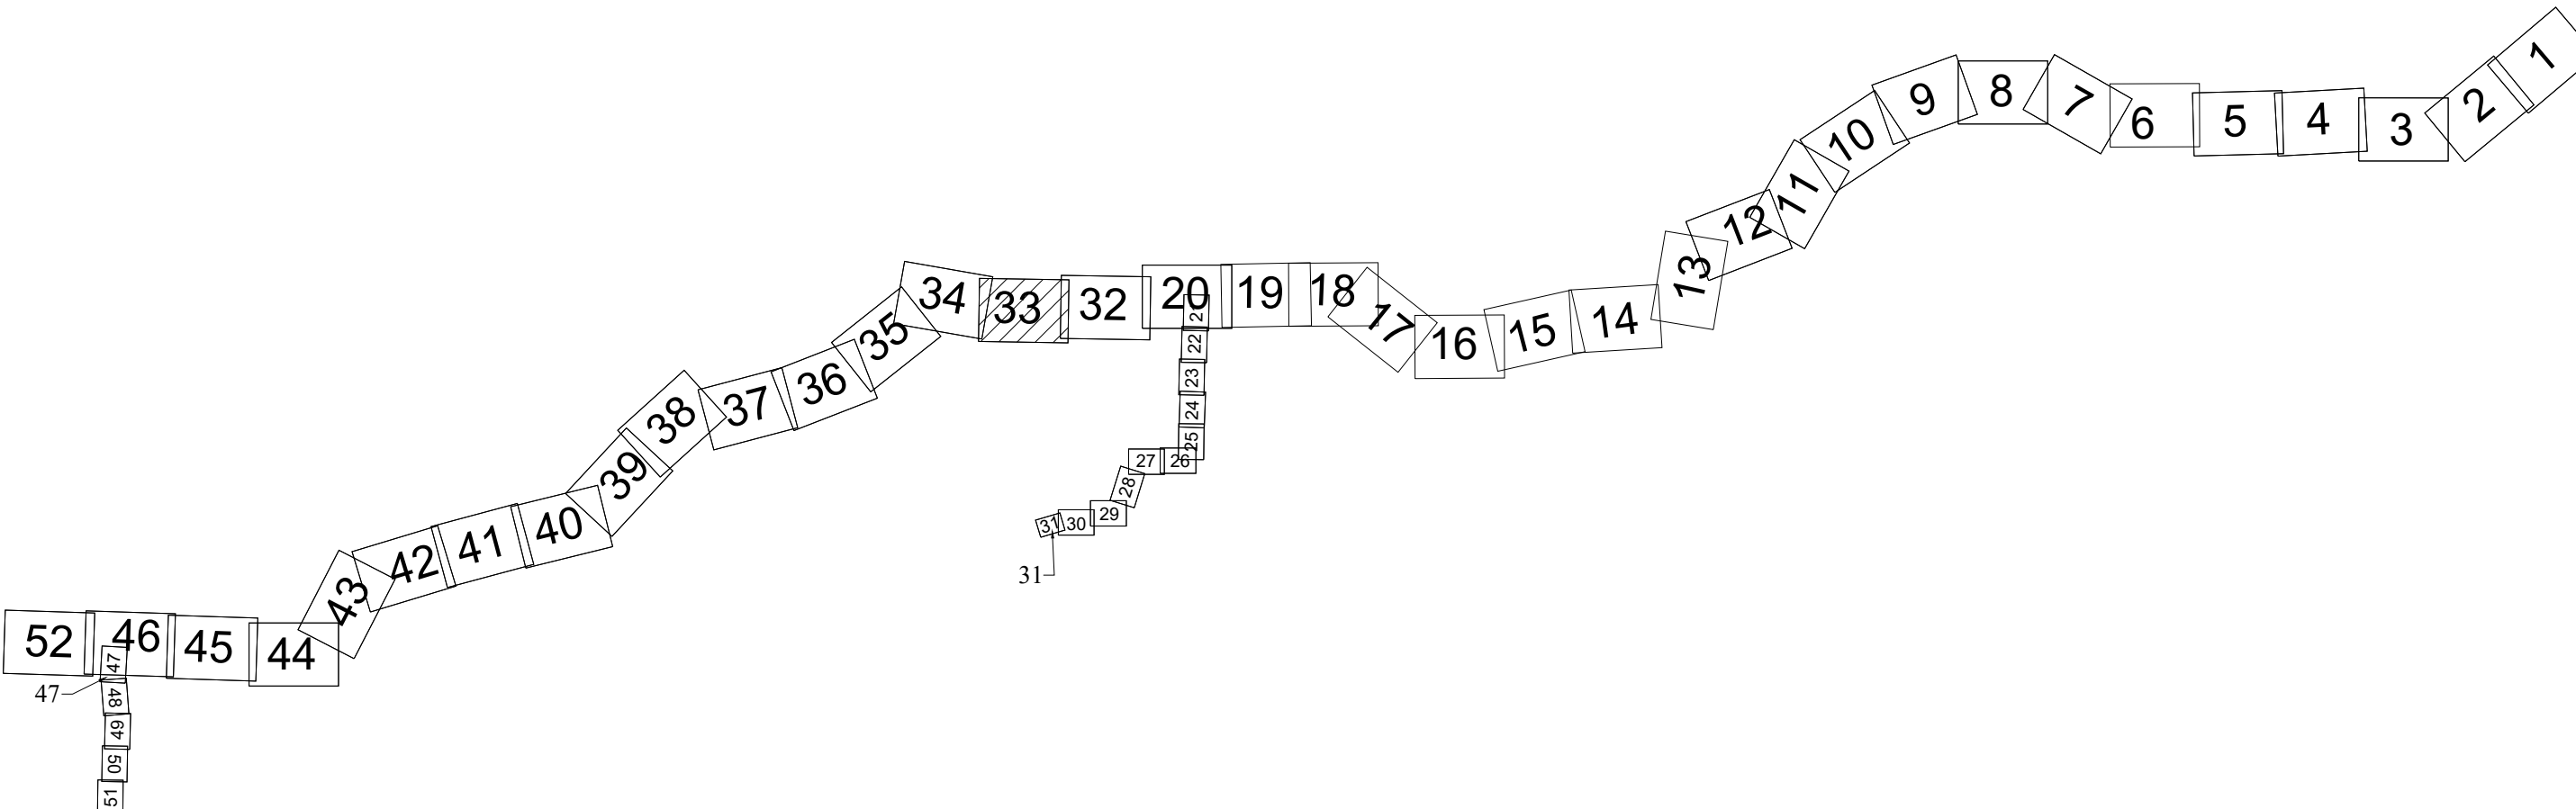

Краснодарский край
Тихорецкий муниципальный район
Фастовское сельское поселение



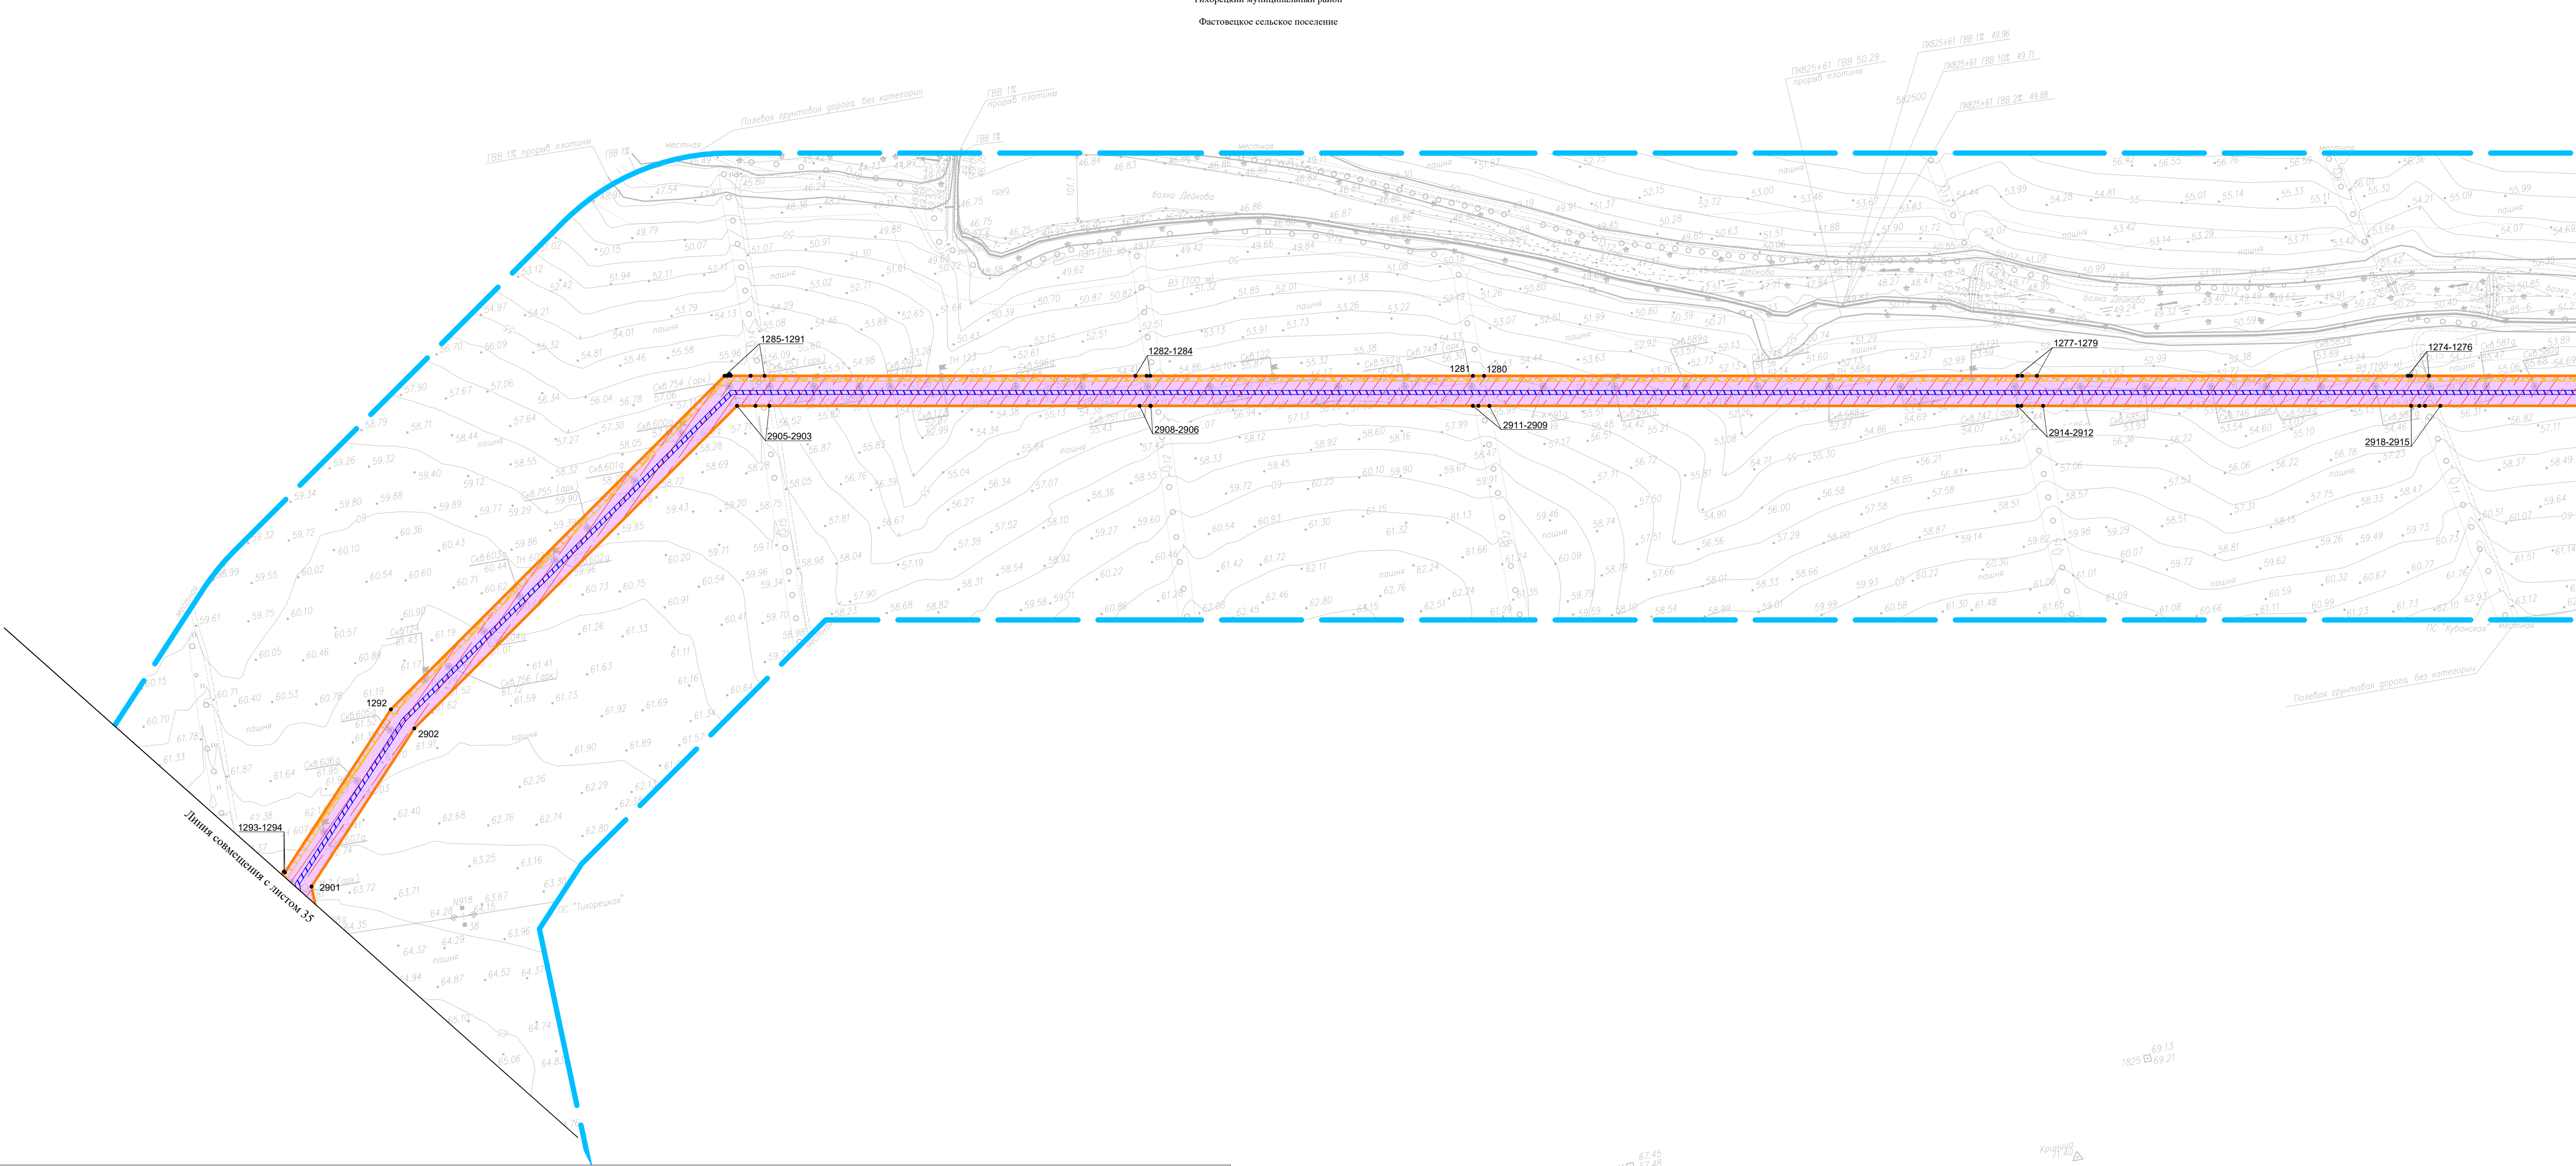


Схема расположения листов

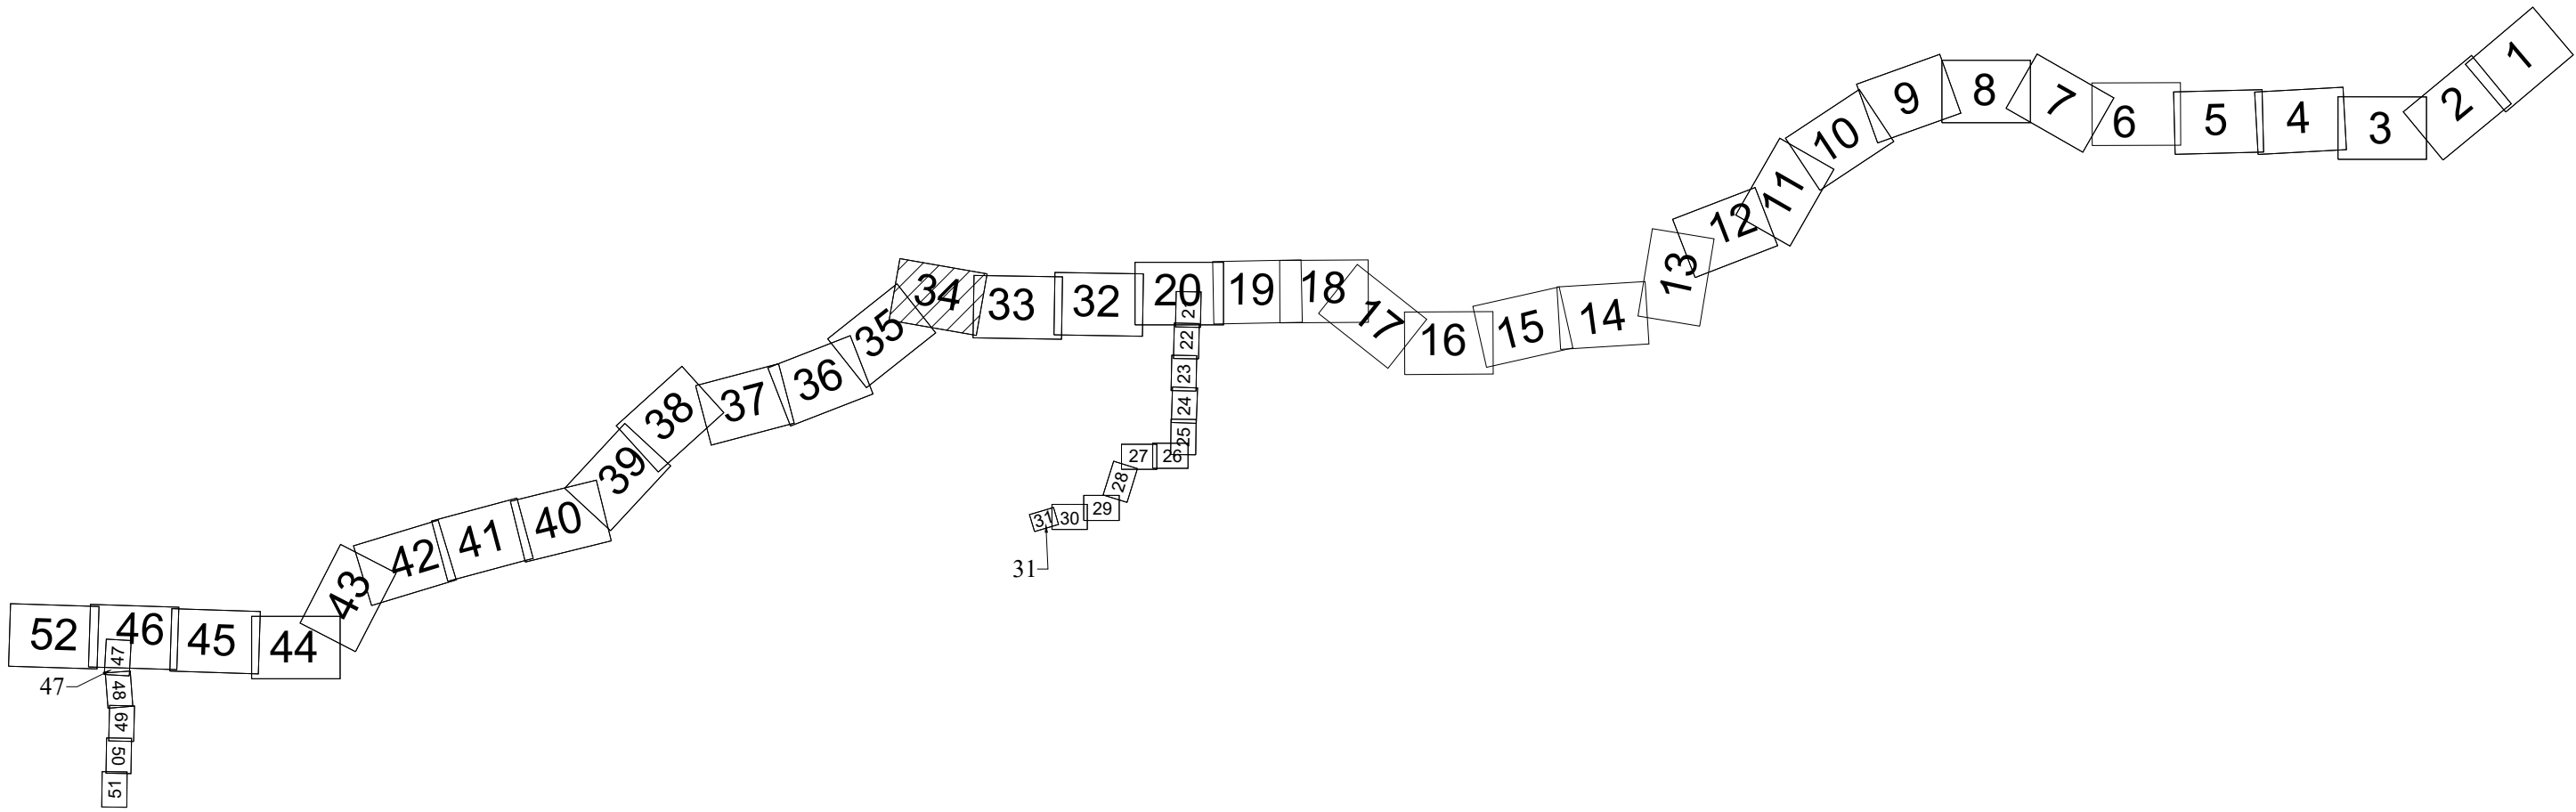

Система координат - МСК-23, зона 2
Система высот Балтийская 1977г.

Чертеж красных линий					Лист	
Чертеж границ зон планируемого размещения линейных объектов.					34	
Масштаб 1:5000					Формат А1	
Изм.	Копуч.	Лист	N док.	Подп.	Дата	

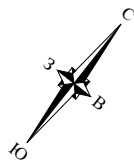


Краснодарский край
Павловский муниципальный район
Новолоушковское сельское поселение


Краснодарский край
Тихорецкий муниципальный район
Фистовское сельское поселение

Линия совмещения с листом 36

Линия совмещения с листом 34

Схема расположения листов

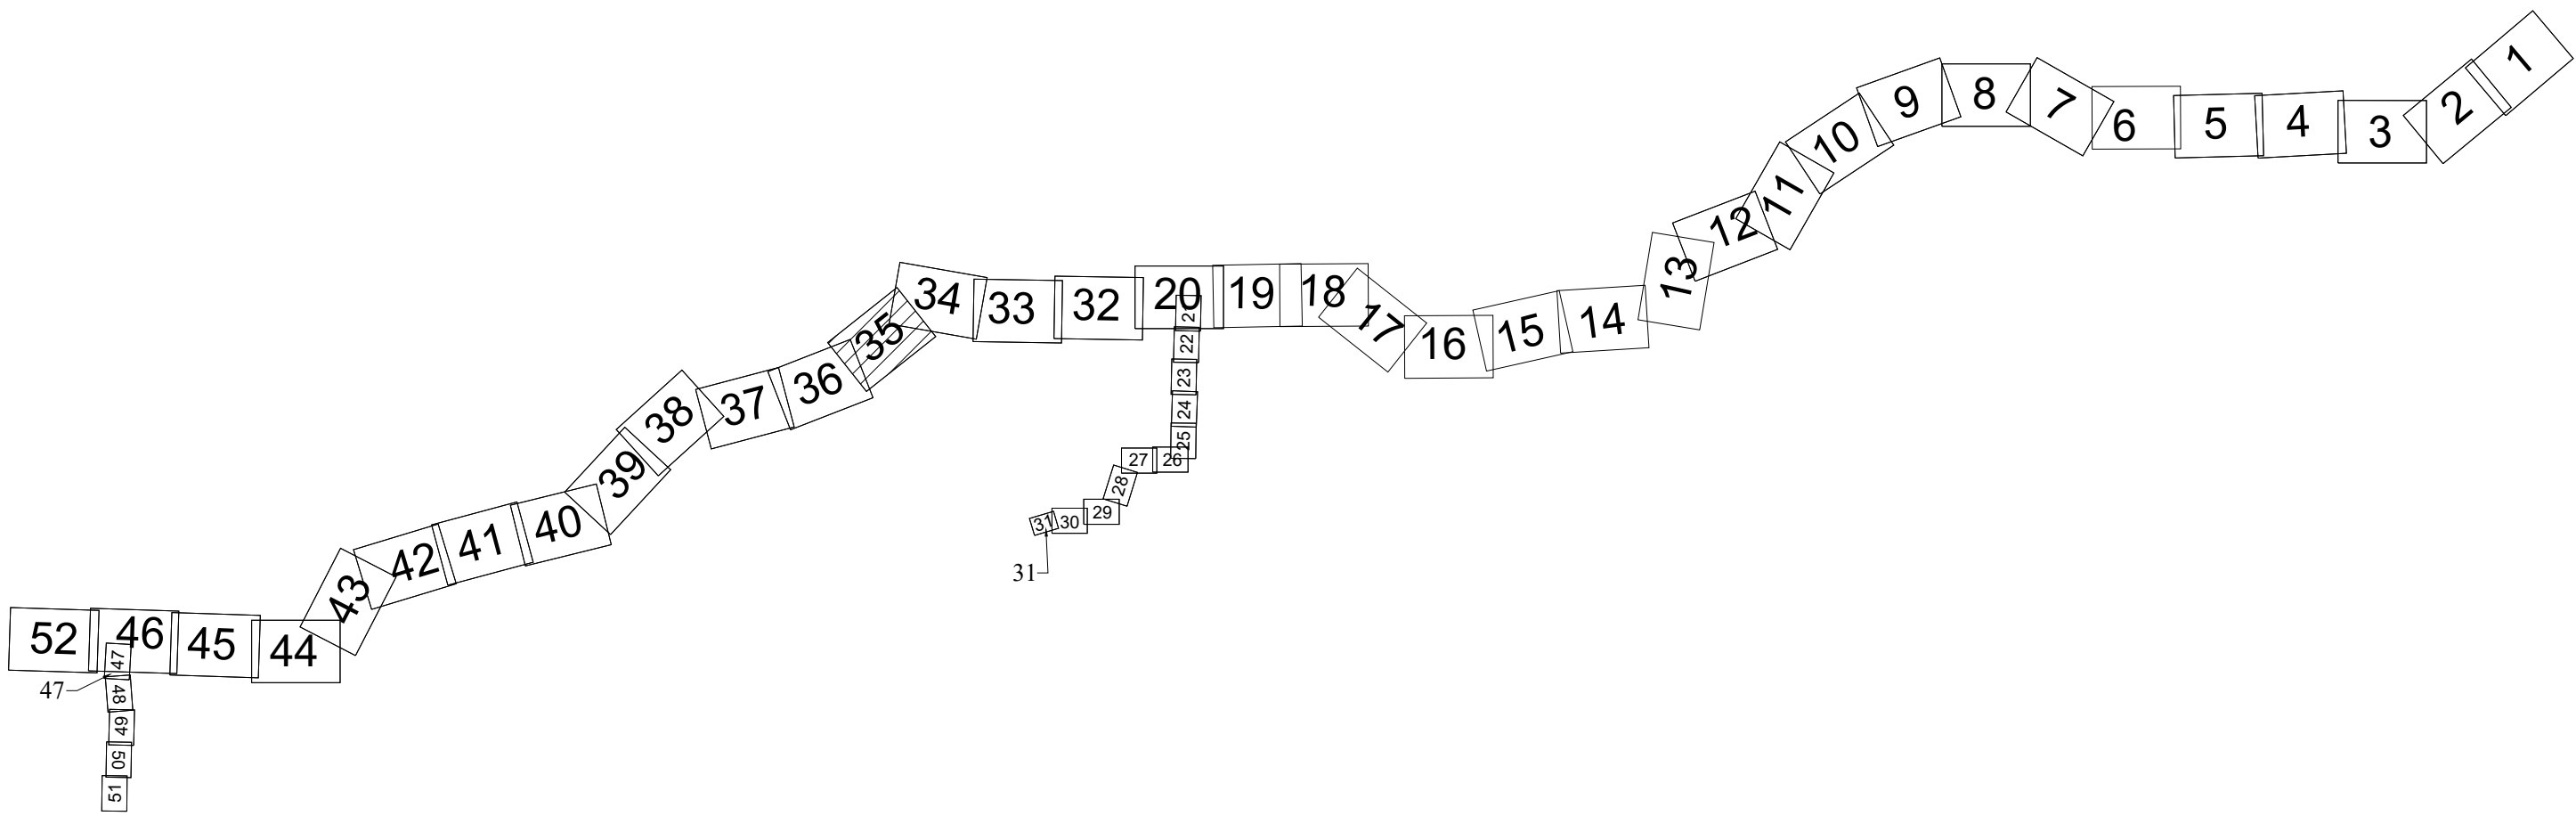

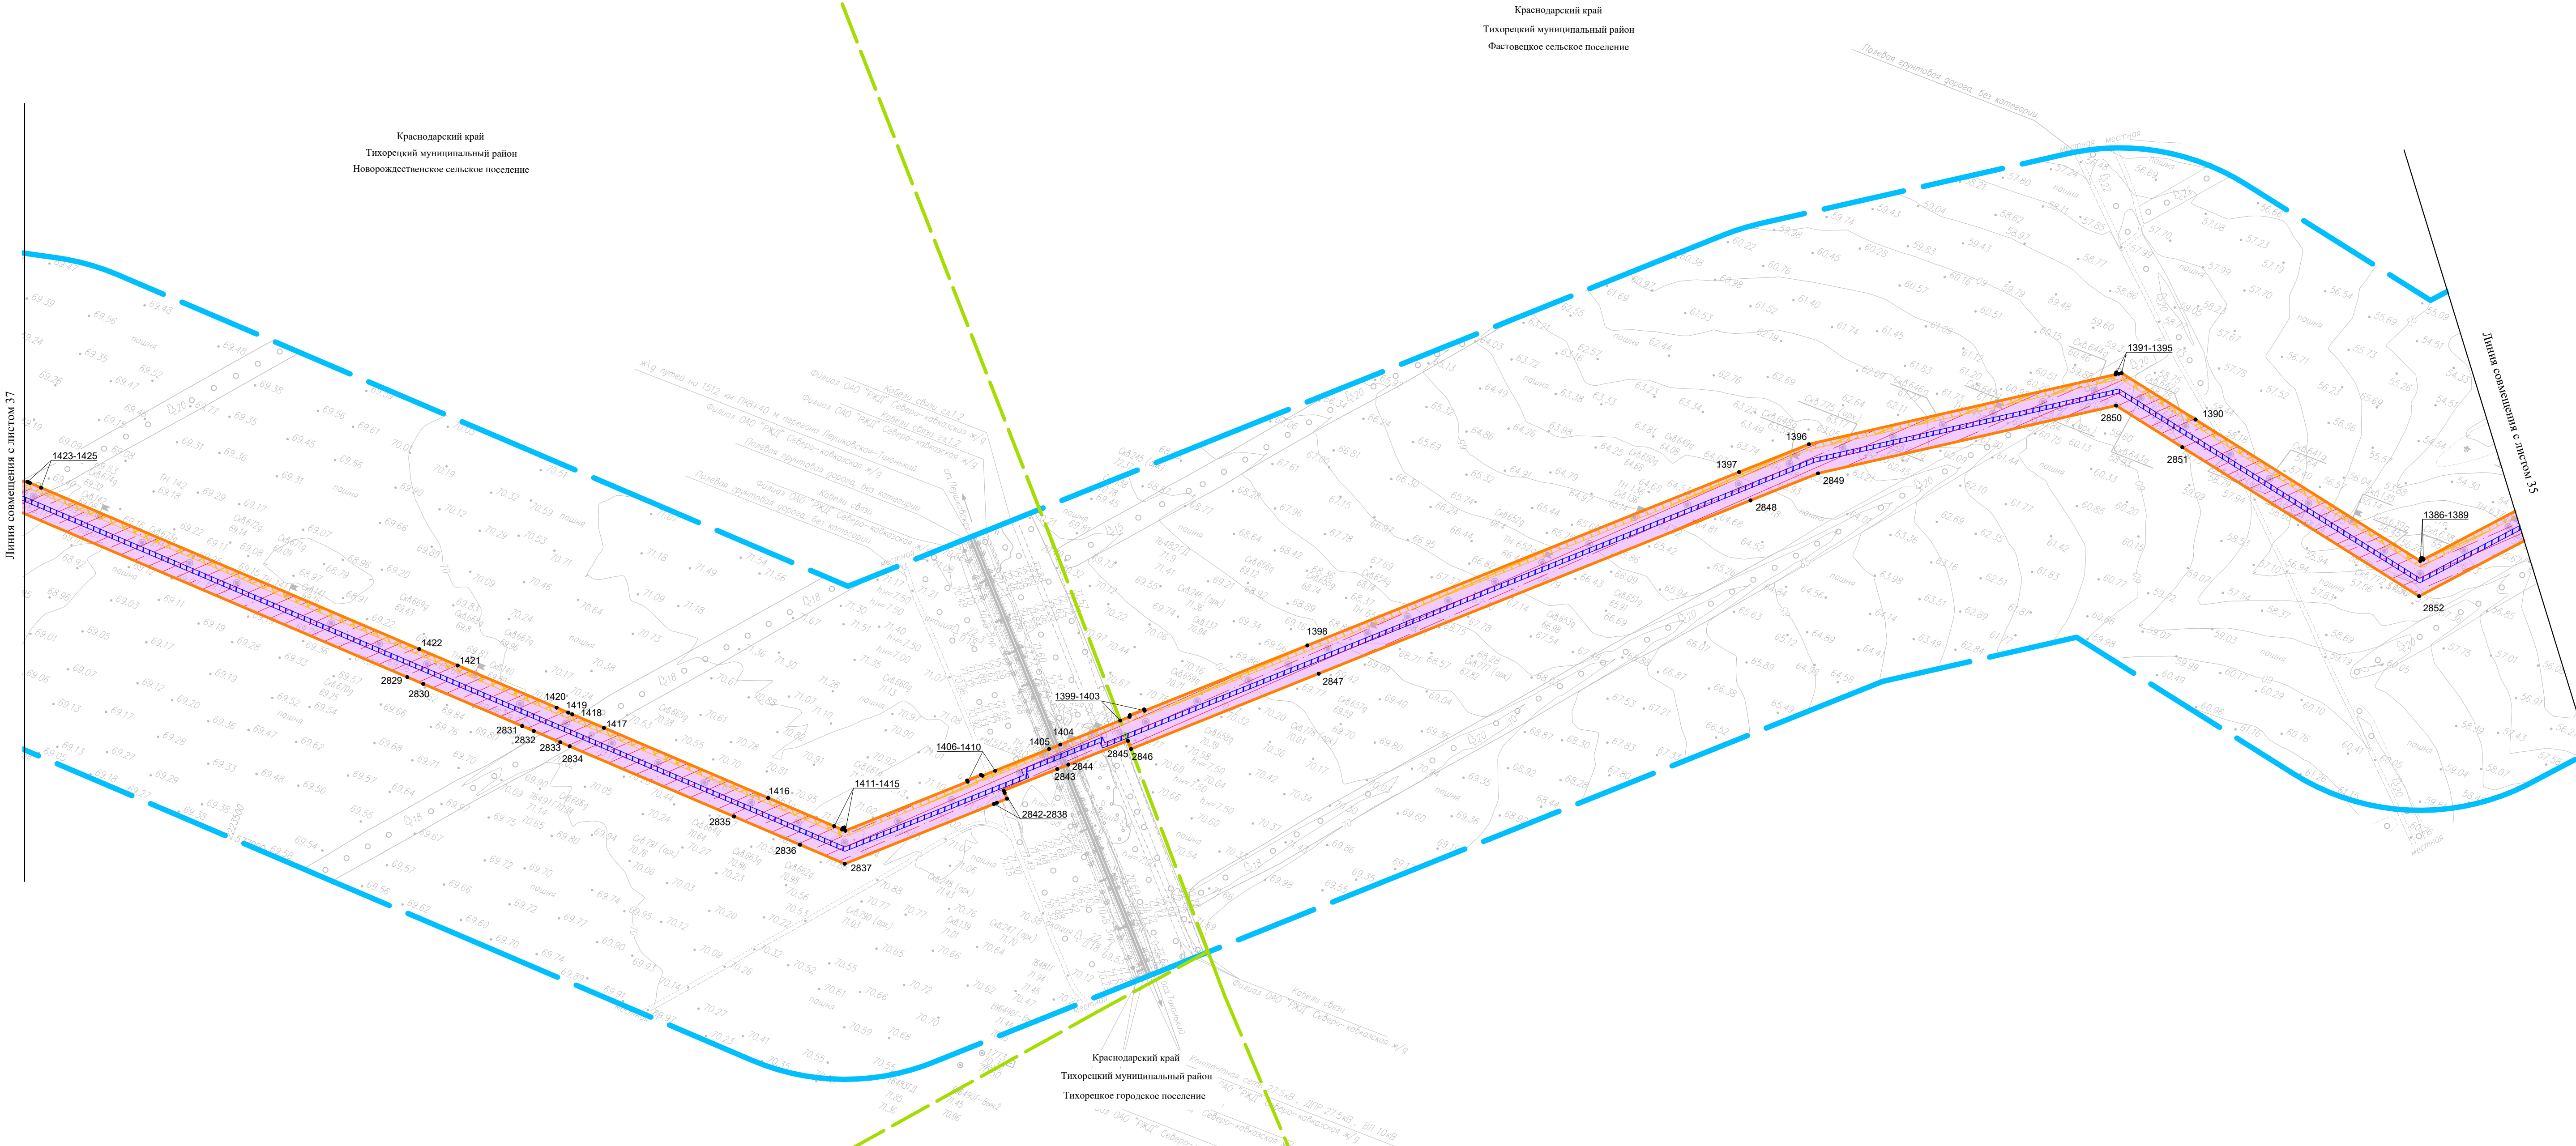

						Чертеж красных линий.	Лист
						Чертеж границ зон планируемого размещения линейных объектов.	36
Изм.	Колуч.	Лист	№ док	Подп.	Дата	Масштаб 1:5000	Формат А1



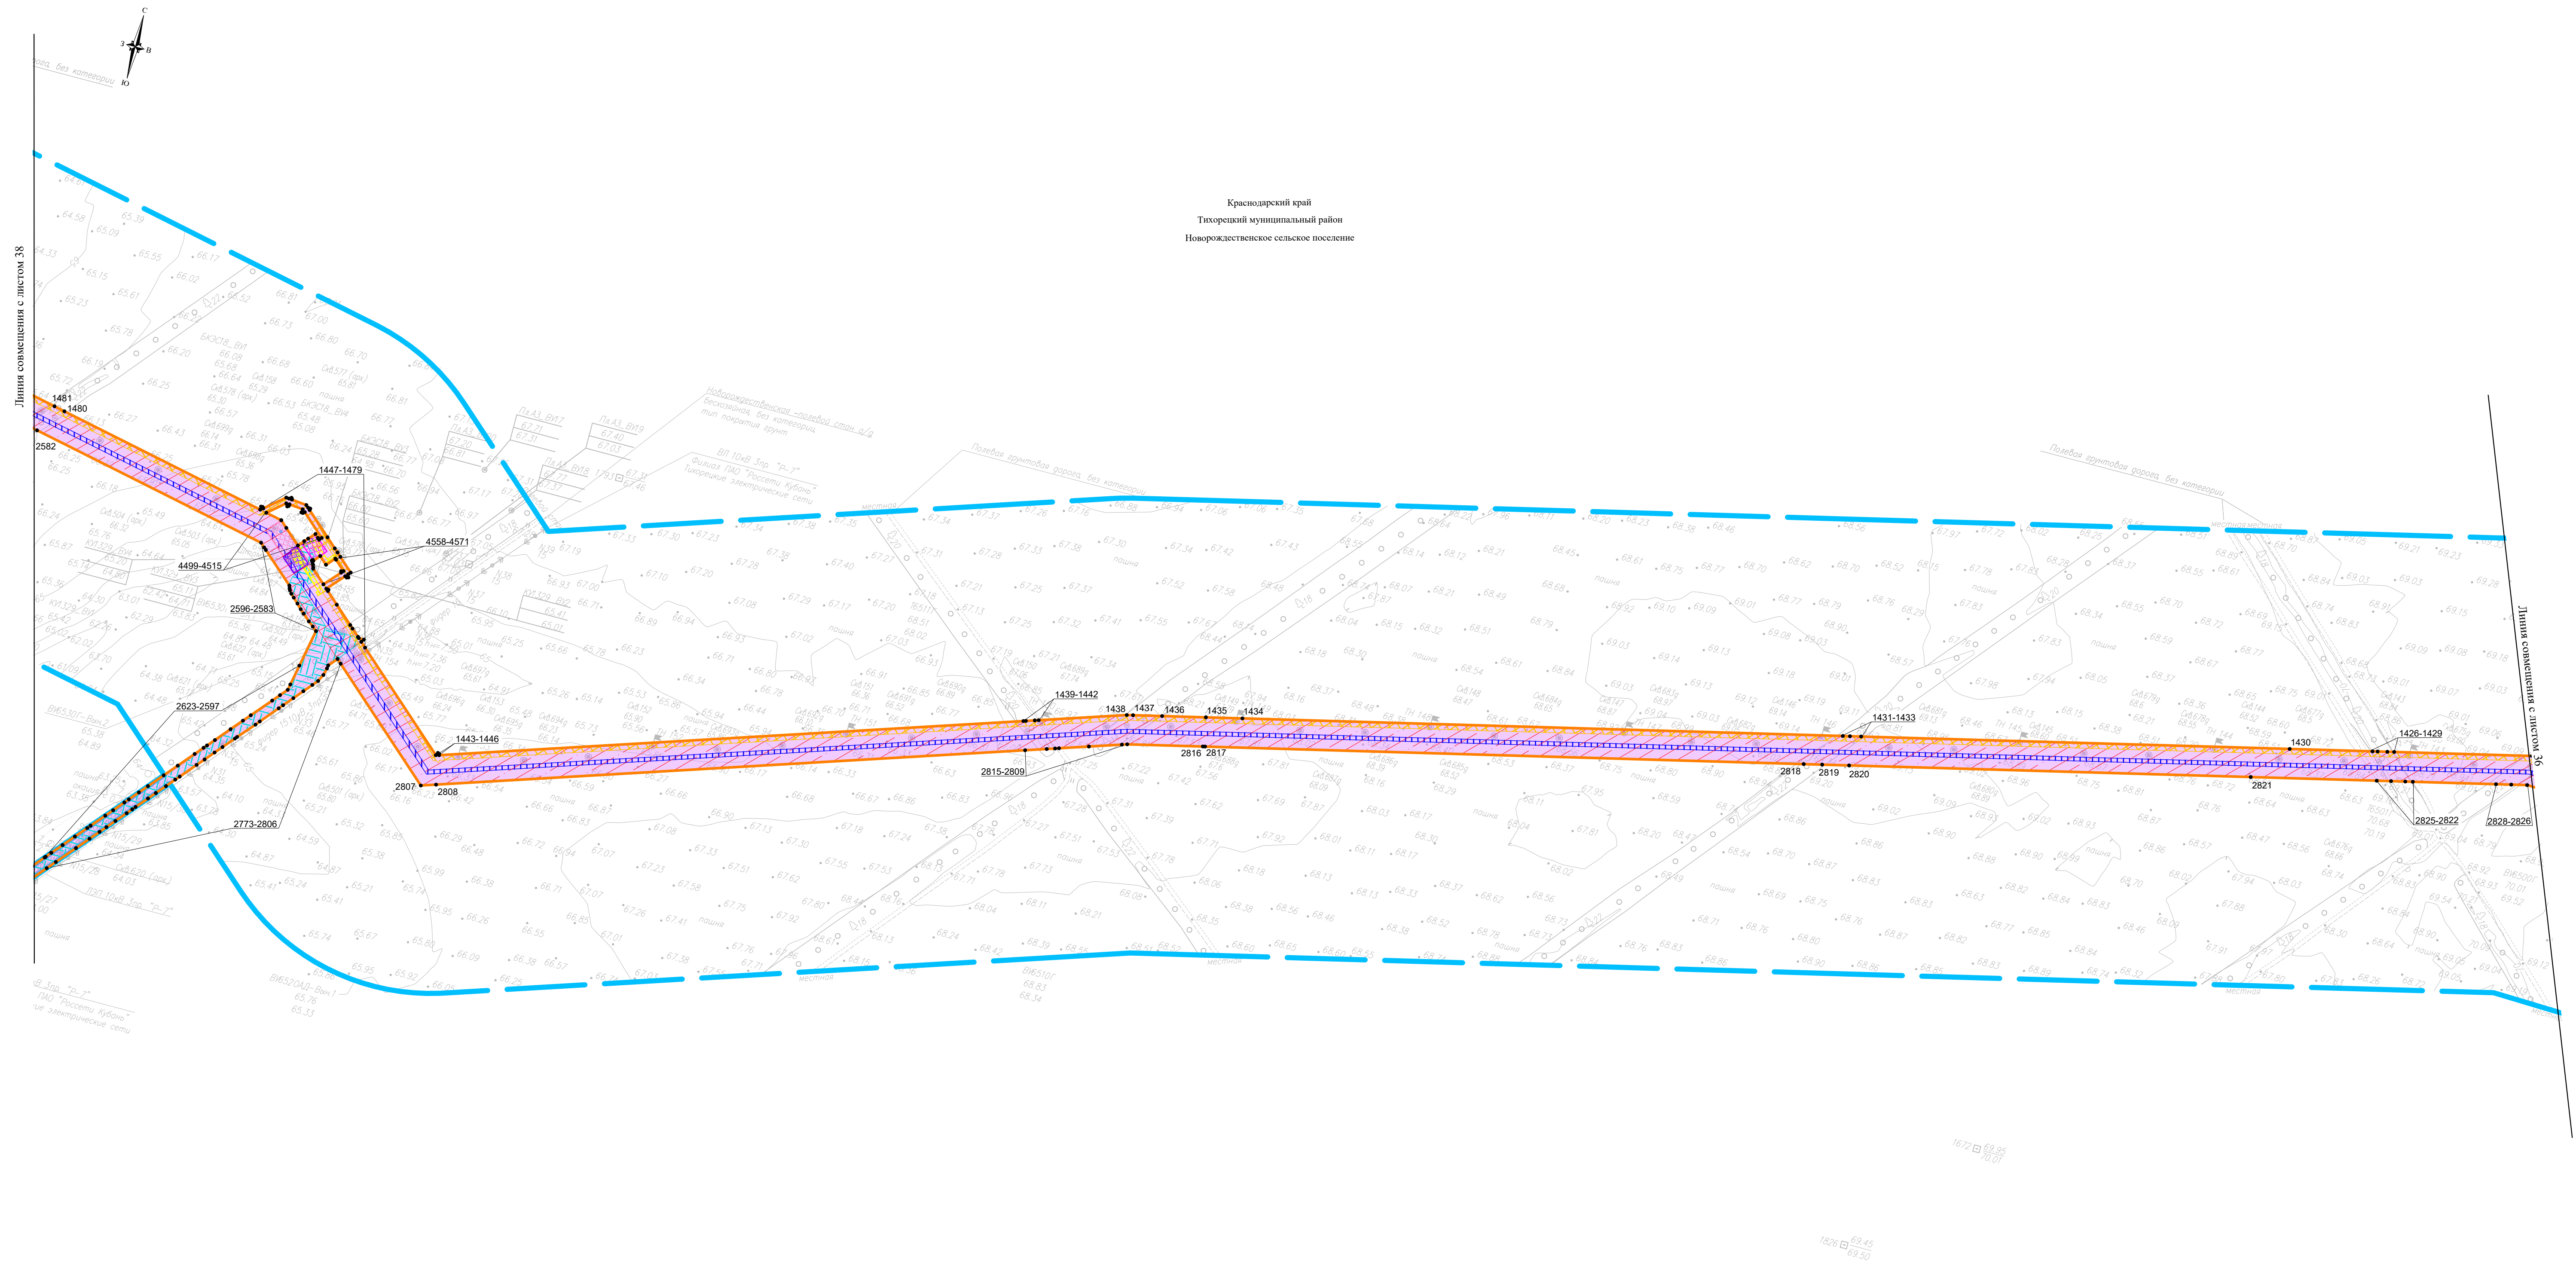


Схема расположения листов

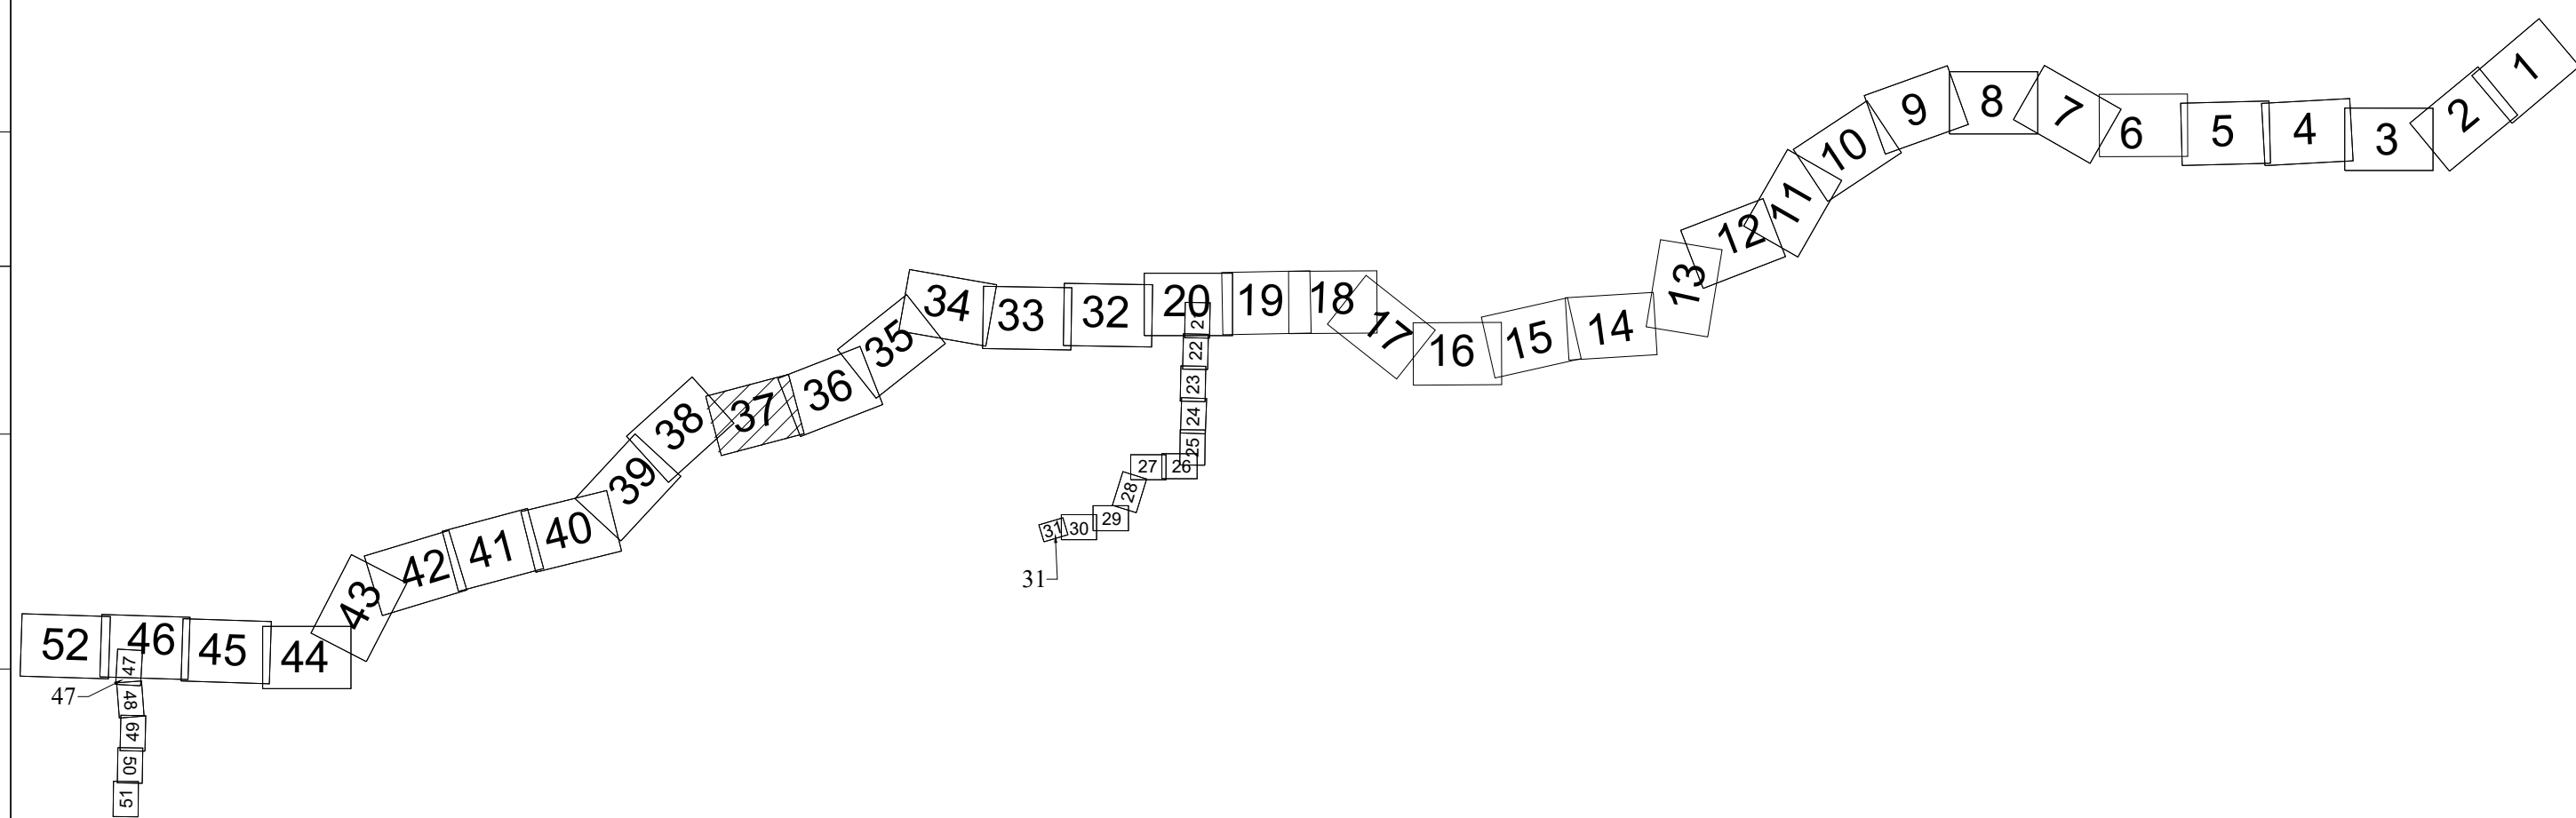

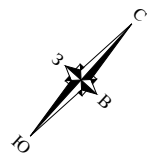

Краснодарский край
Тихорецкий муниципальный район
Новорожественское сельское поселение



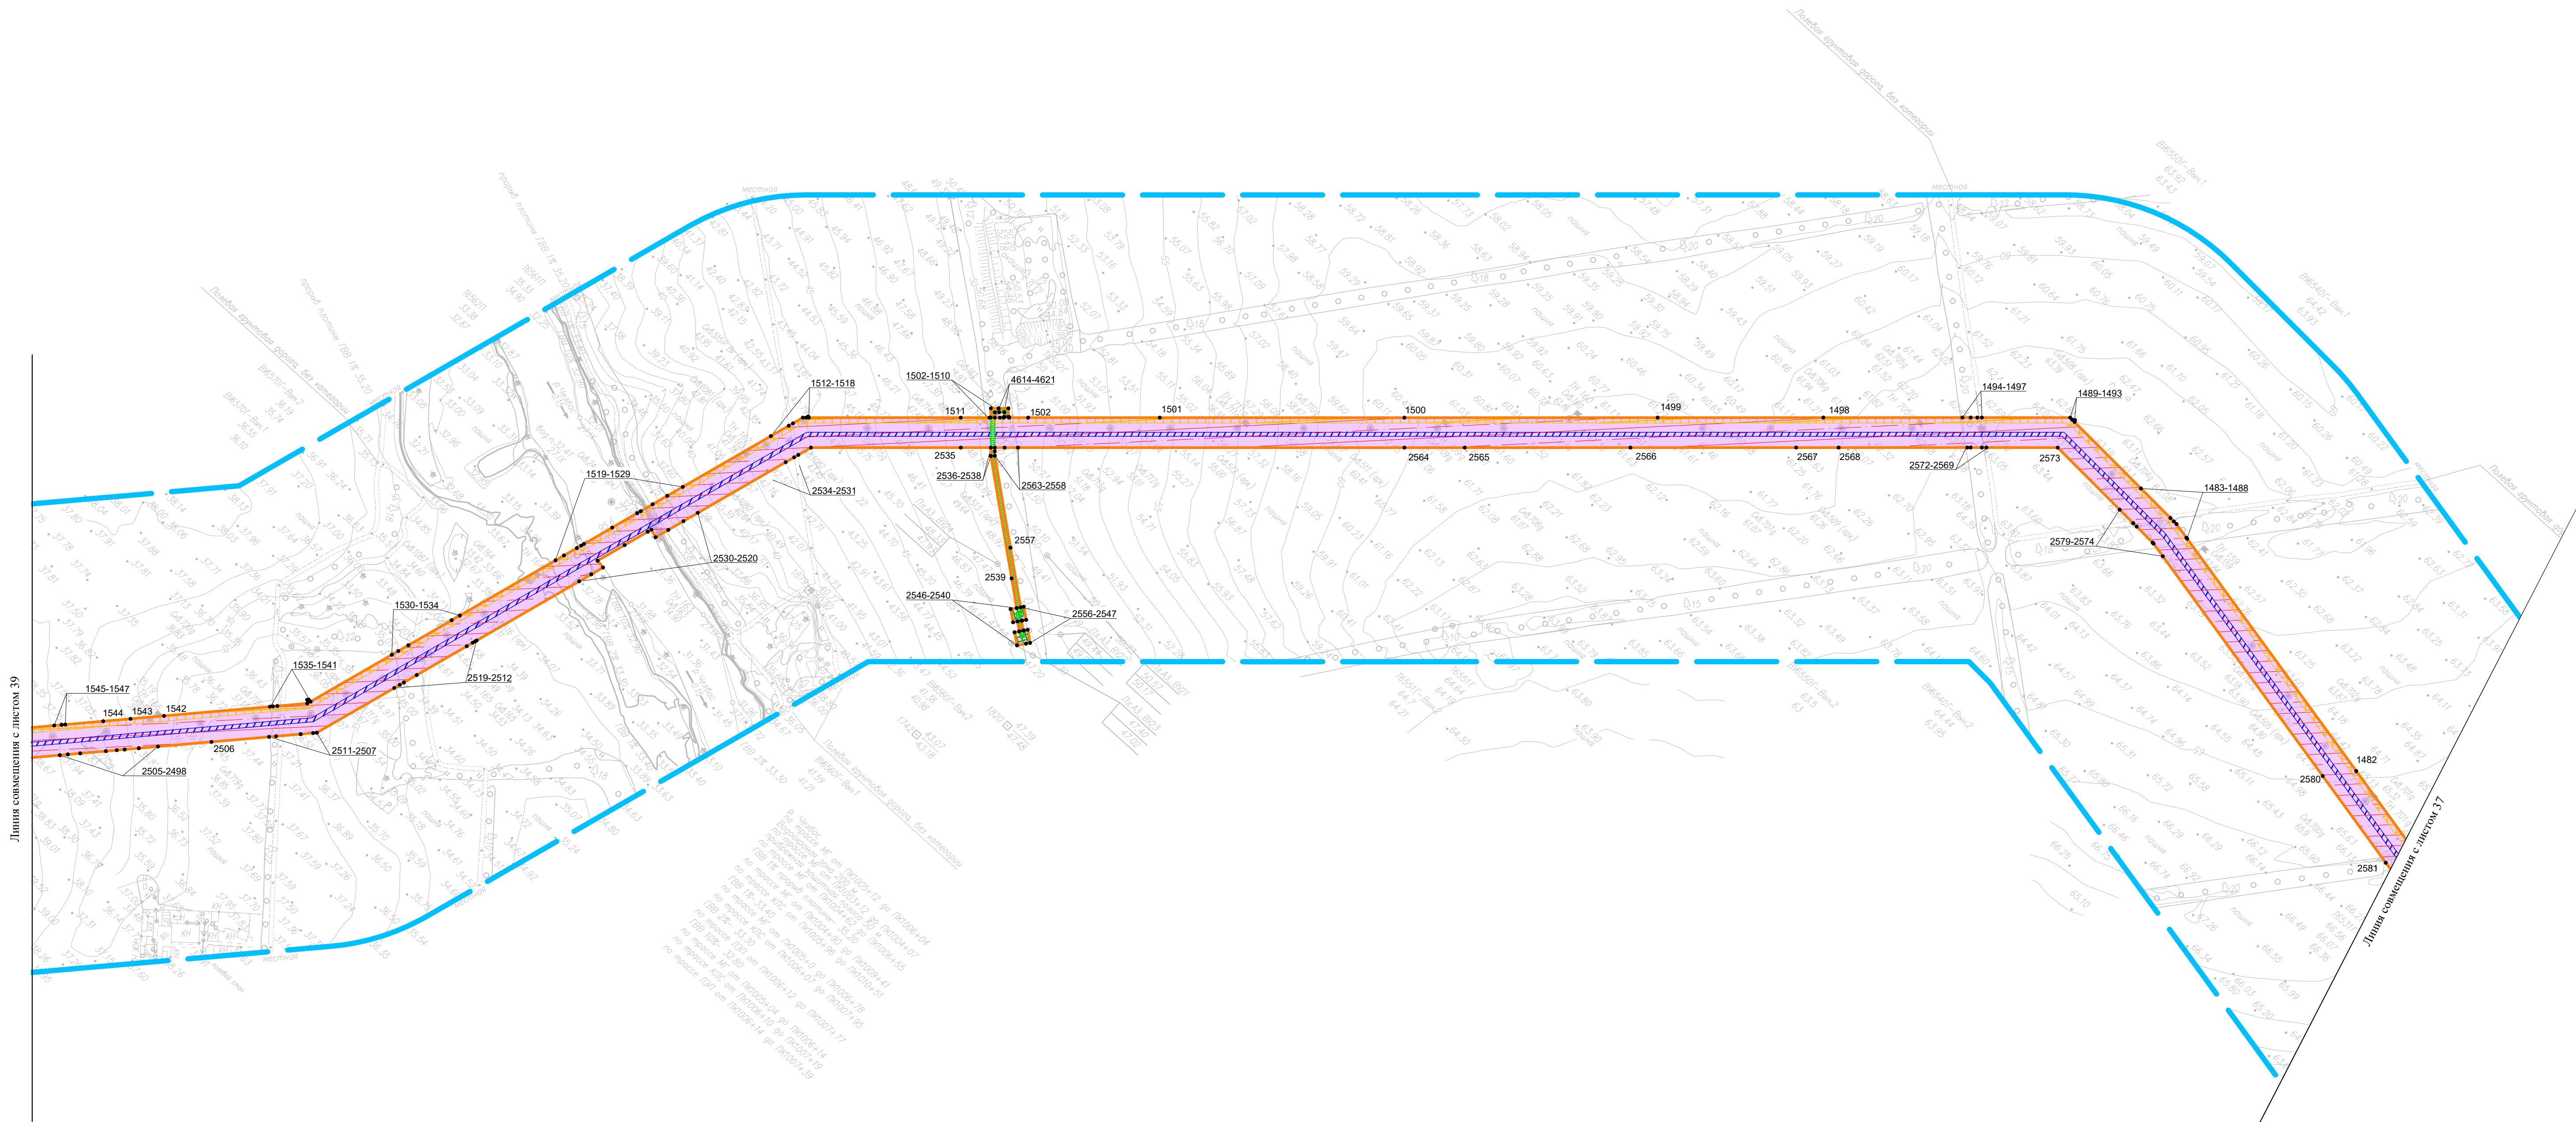


Схема расположения листов

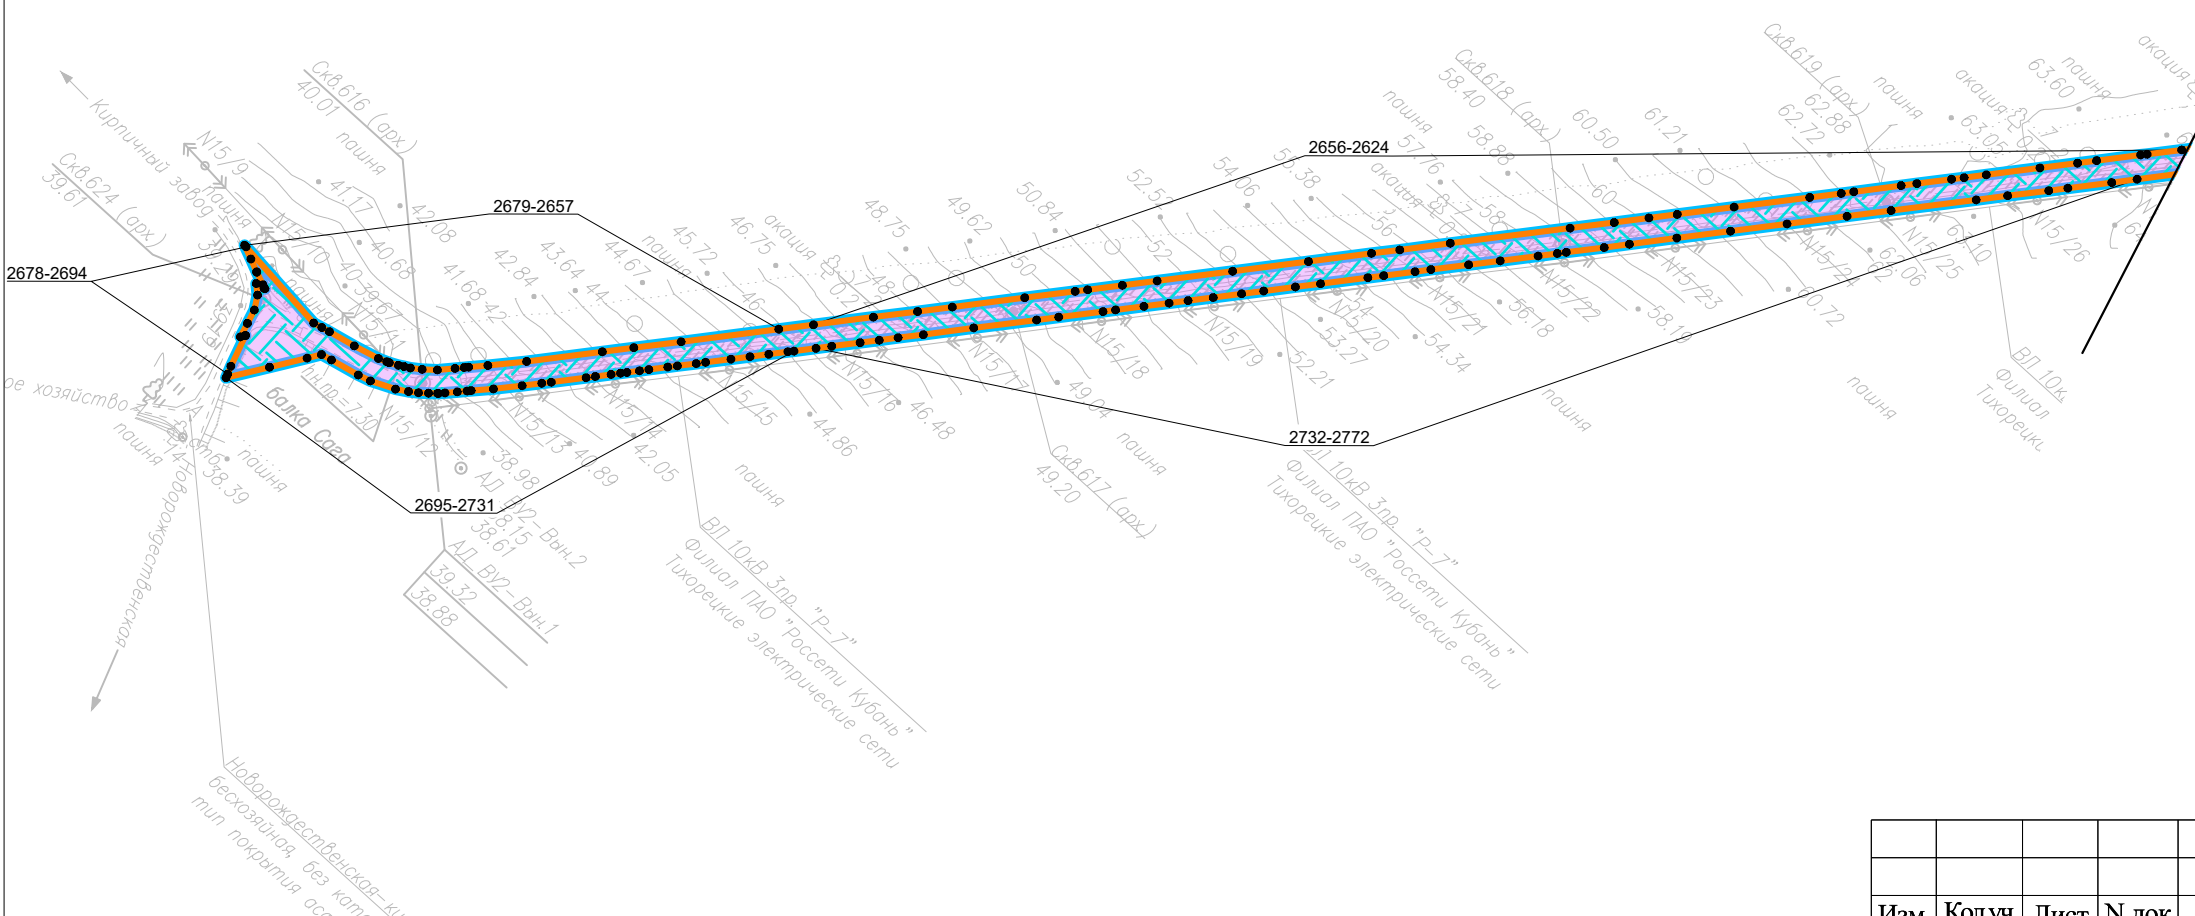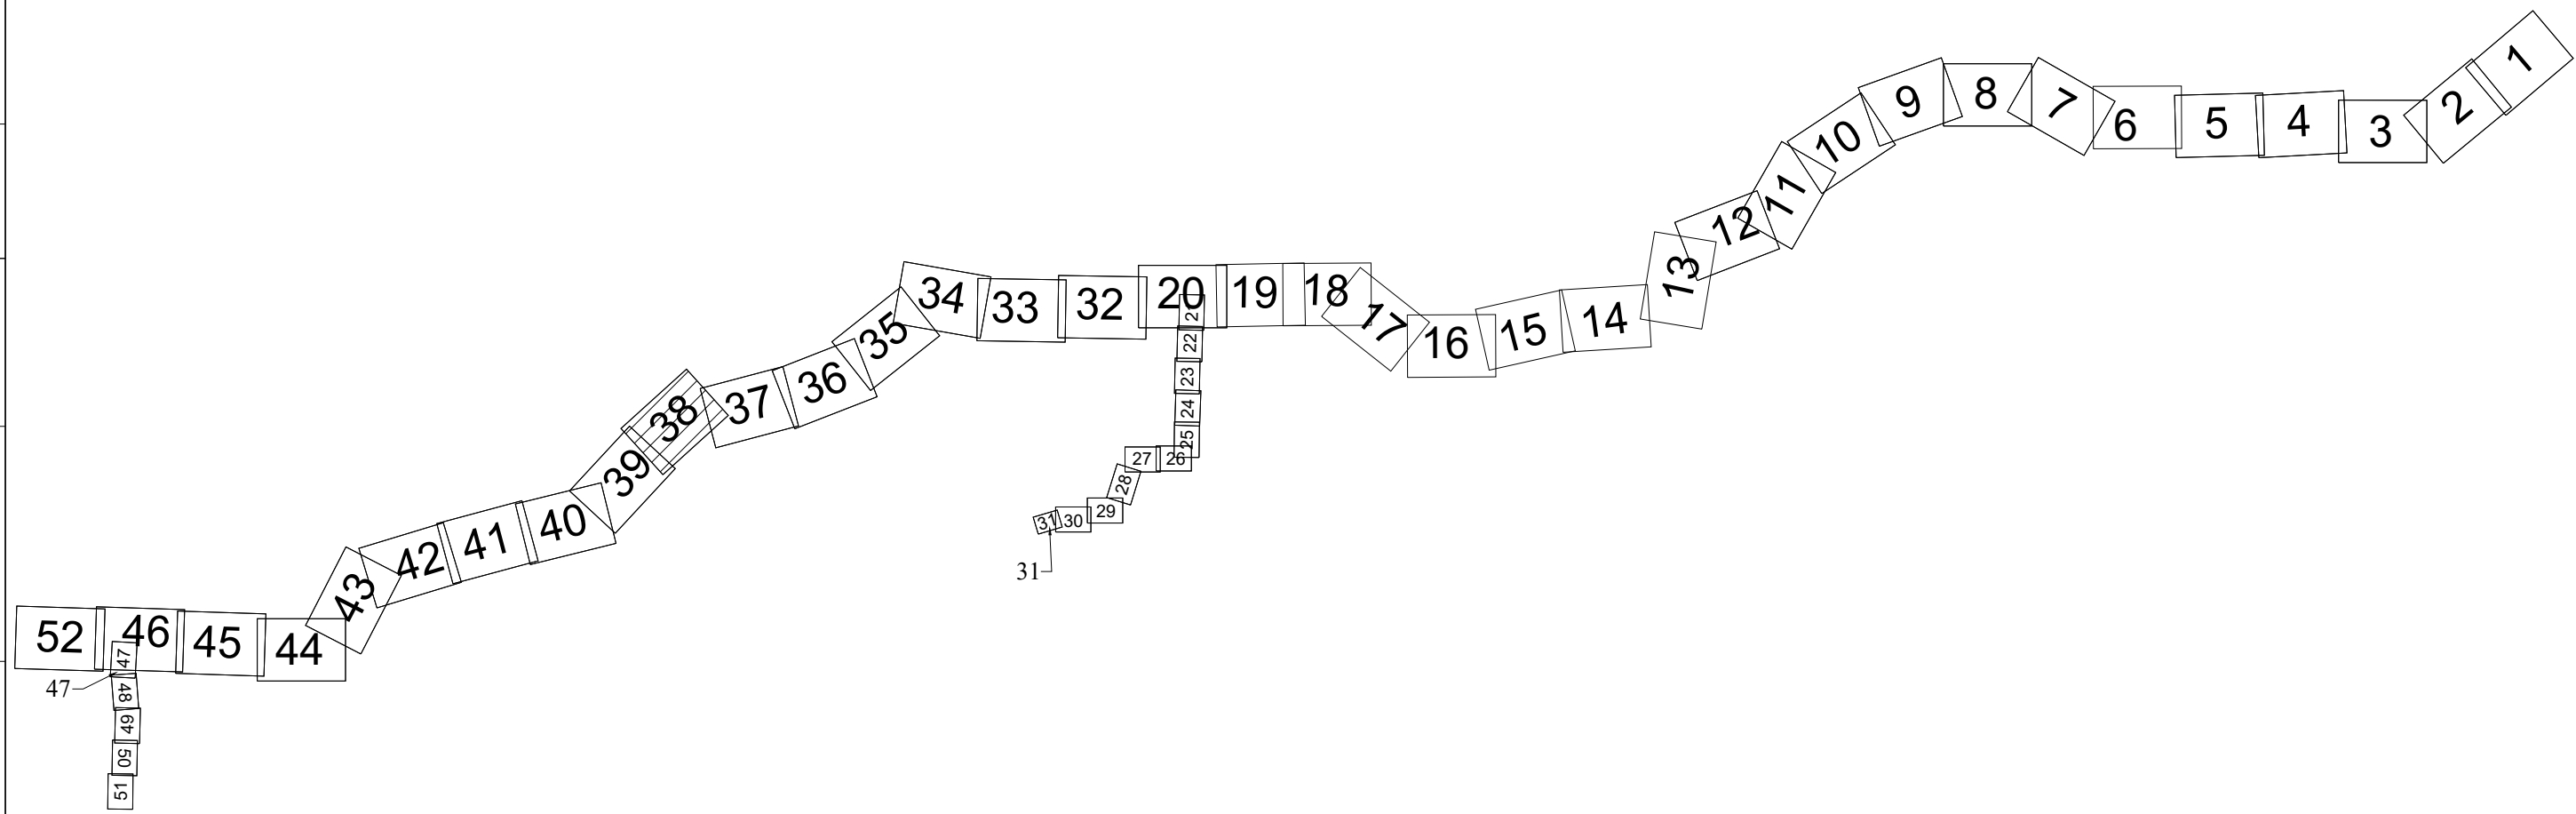

Система координат - МСК-23, зона 2
Система высот Баттискаия 1977г.

Изм.	Копуч.	Лист	N док.	Подп.	Дата	Чертеж красных линий. Чертеж границ зон планируемого размещения линейных объектов. Масштаб 1:5000	Лист 38
------	--------	------	--------	-------	------	---	------------



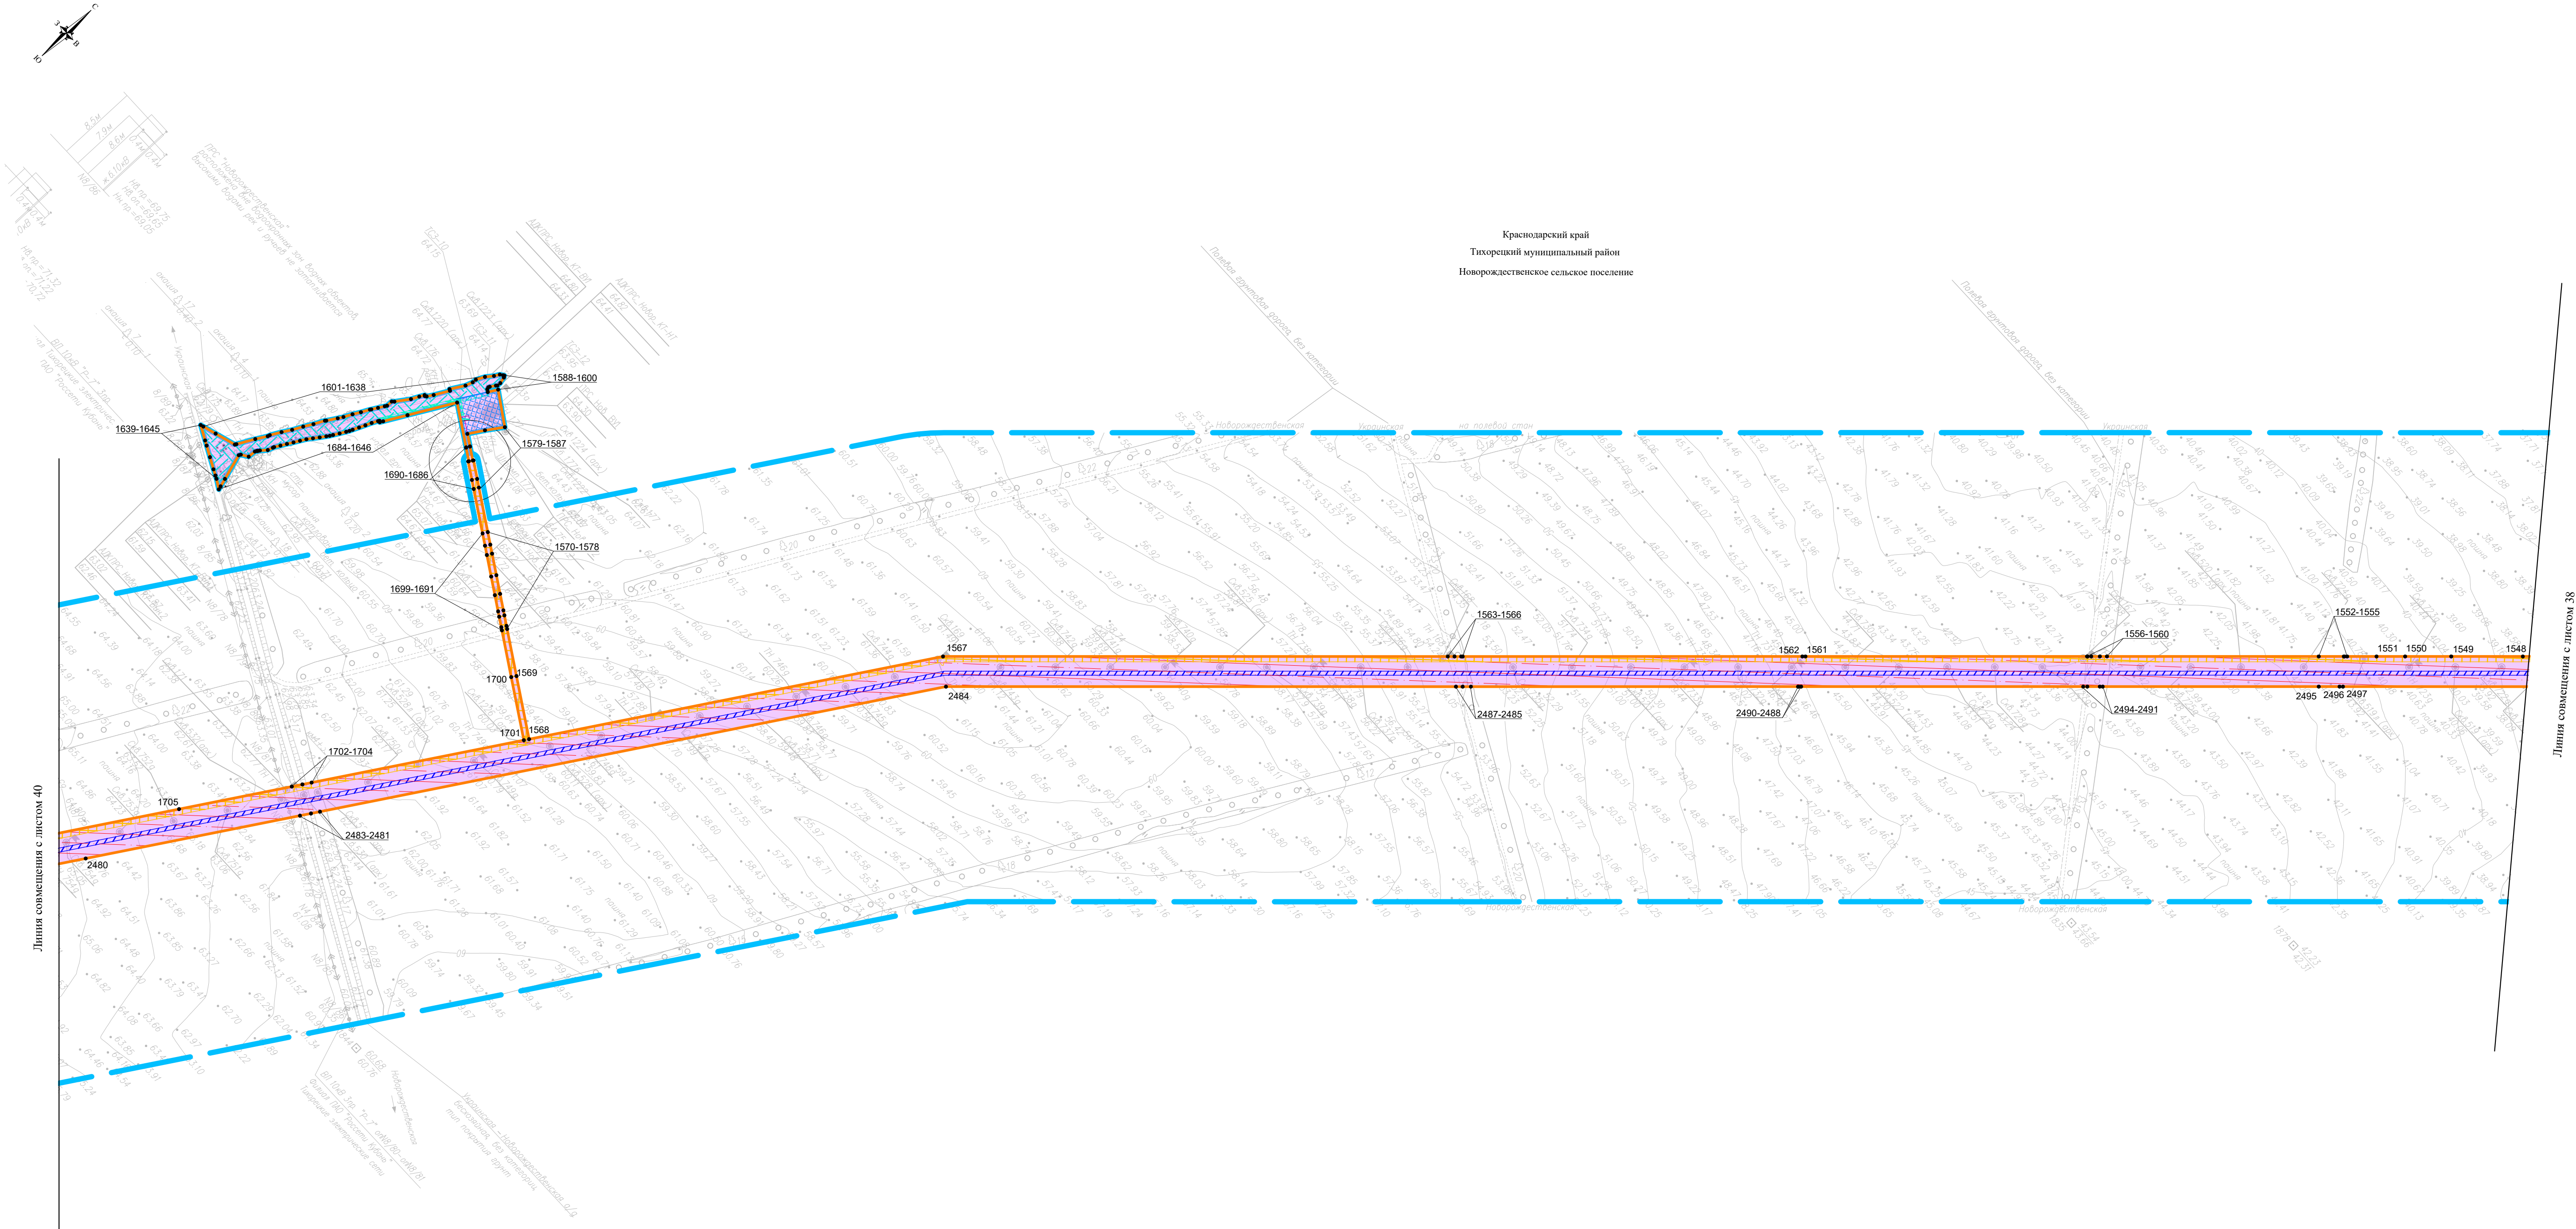


Схема расположения листов

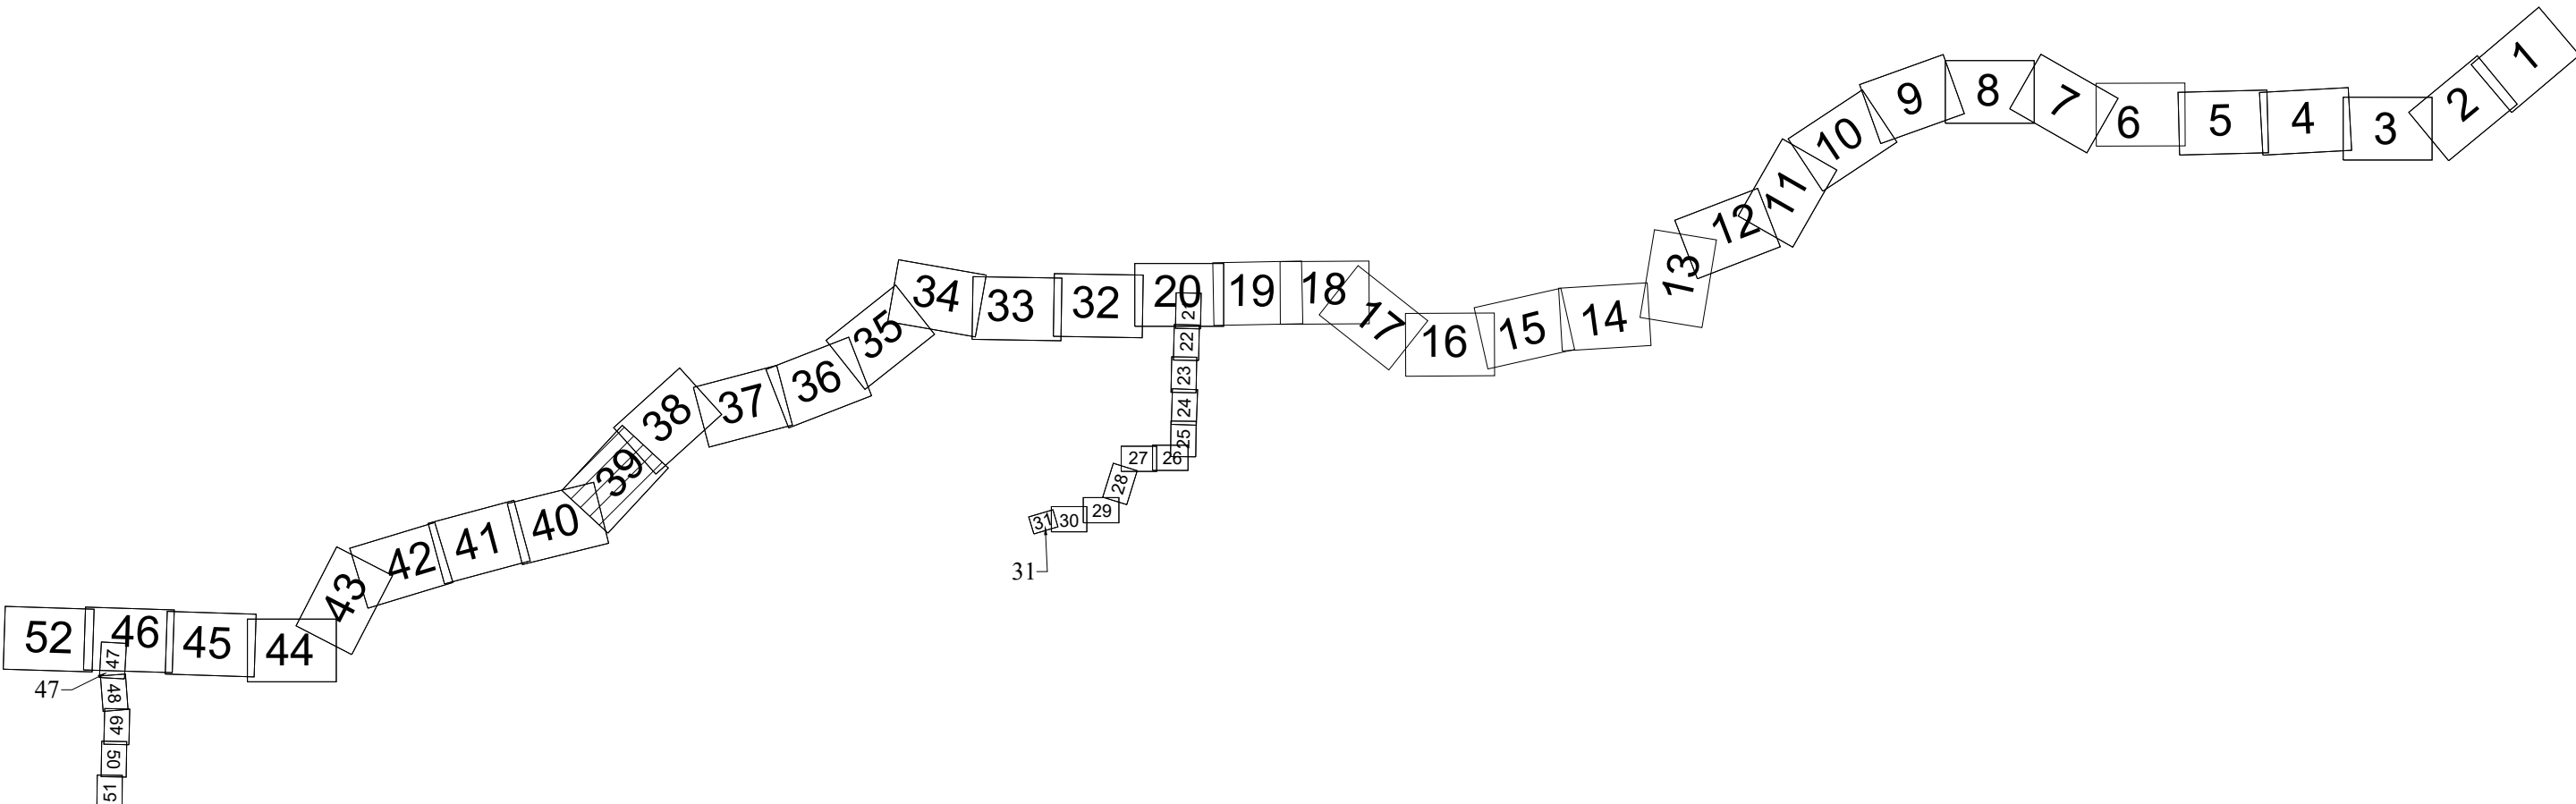

Система координат - МСК-23, зона 2
Система высот Баттйская 1977г.

Изм.	Копуч.	Лист	N док.	Подп.	Дата	Чертеж красных линий. Чертеж границ зон планируемого размещения линейных объектов. Масштаб 1:5000	Лист 39
------	--------	------	--------	-------	------	---	------------

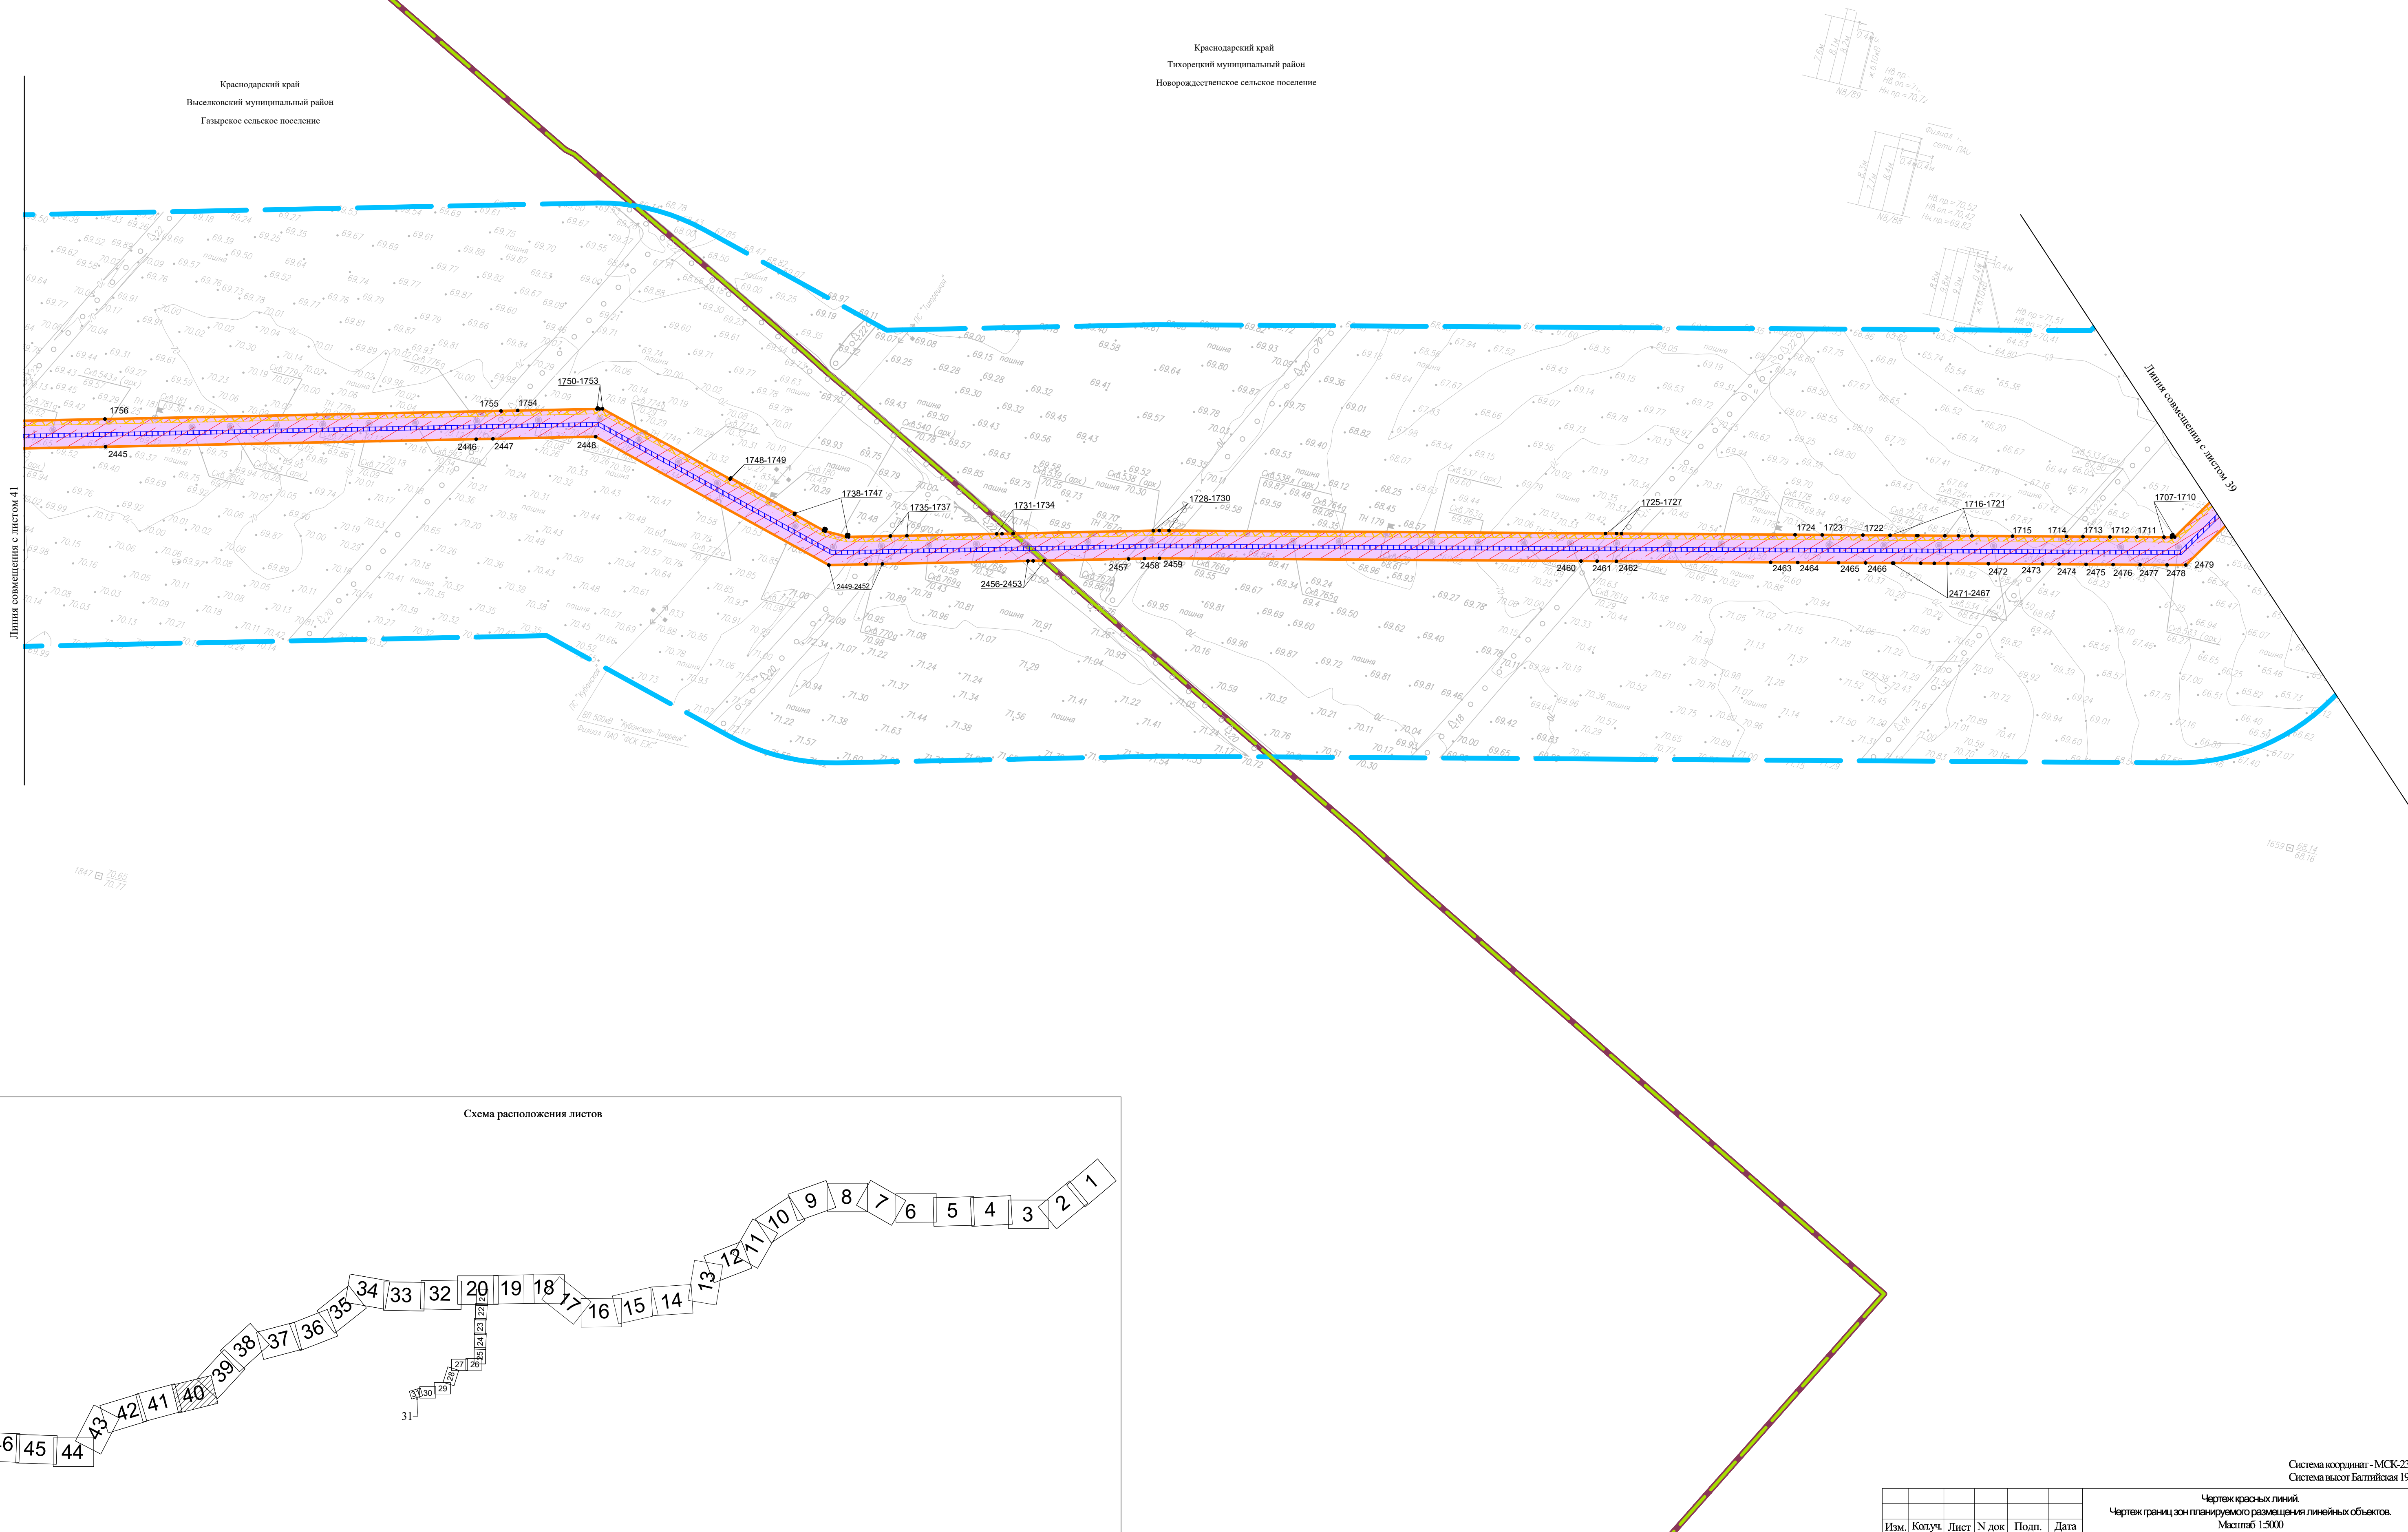



Краснодарский край
Выселковский муниципальный район
Газырское сельское поселение


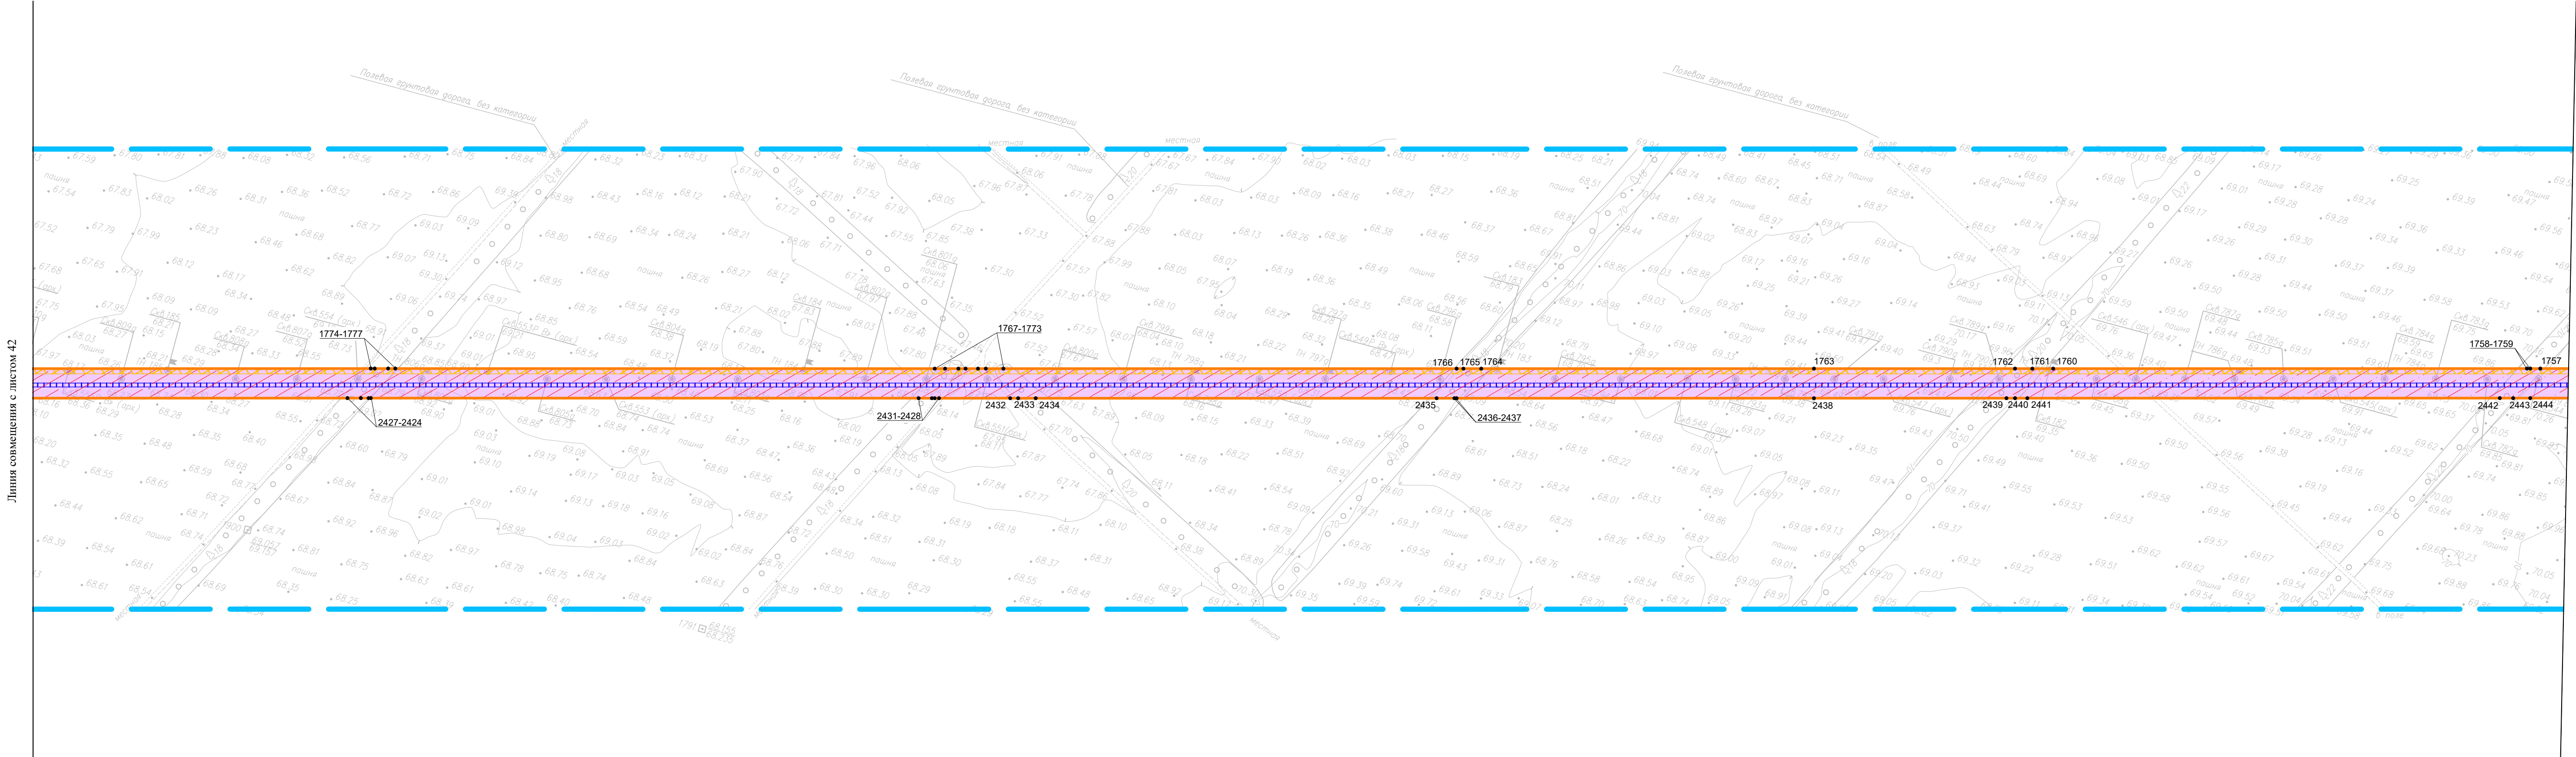


Схема расположения листов



Система координат - МСК-23, зона 2
Система высот Балтийская 1977г.

Чертеж красных линий					Лист	
Чертеж границ зон планируемого размещения линейных объектов.					41	
Масштаб 1:5000					Формат А1	
Изм.	Копуч.	Лист	N док.	Подп.	Дата	

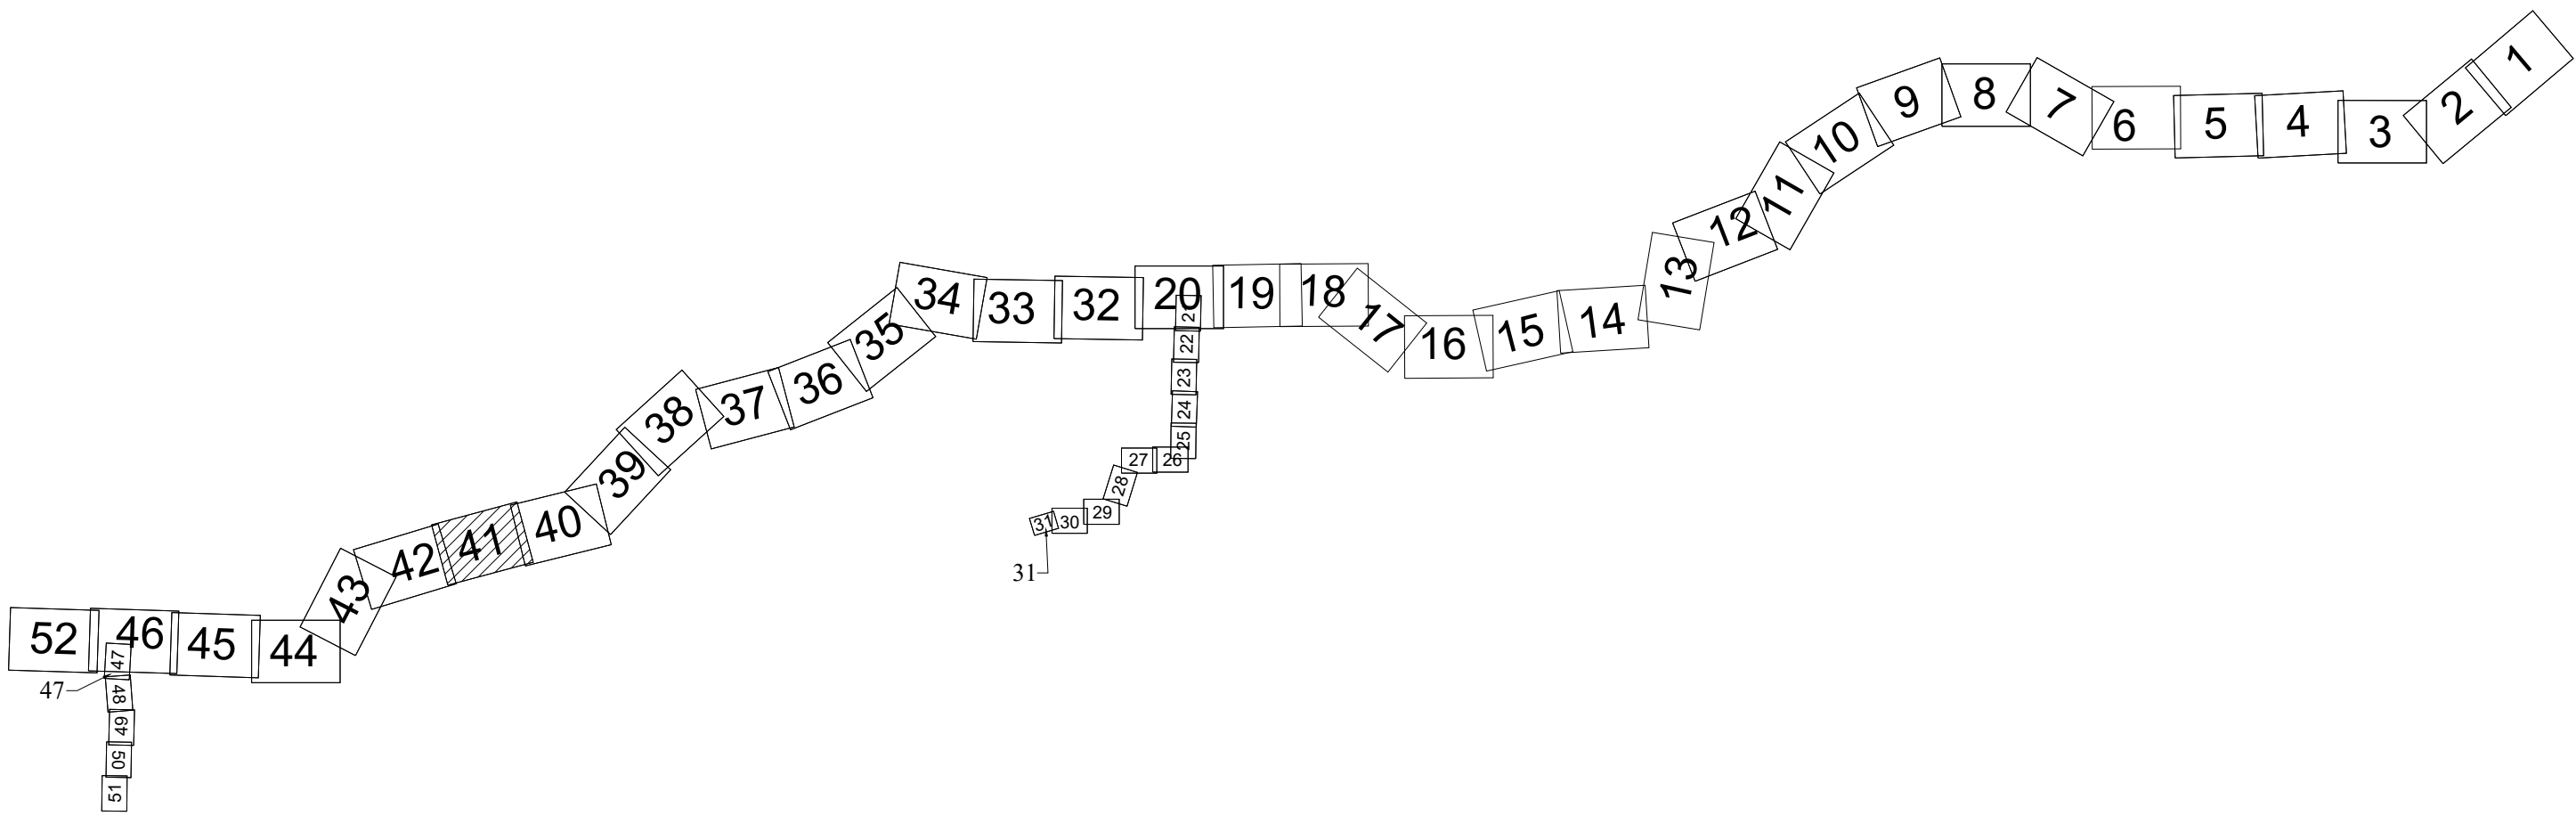

Краснодарский край
Выселковский муниципальный район
Ирклеевское сельское поселение

Краснодарский край
Выселковский муниципальный район
Газирское сельское поселение



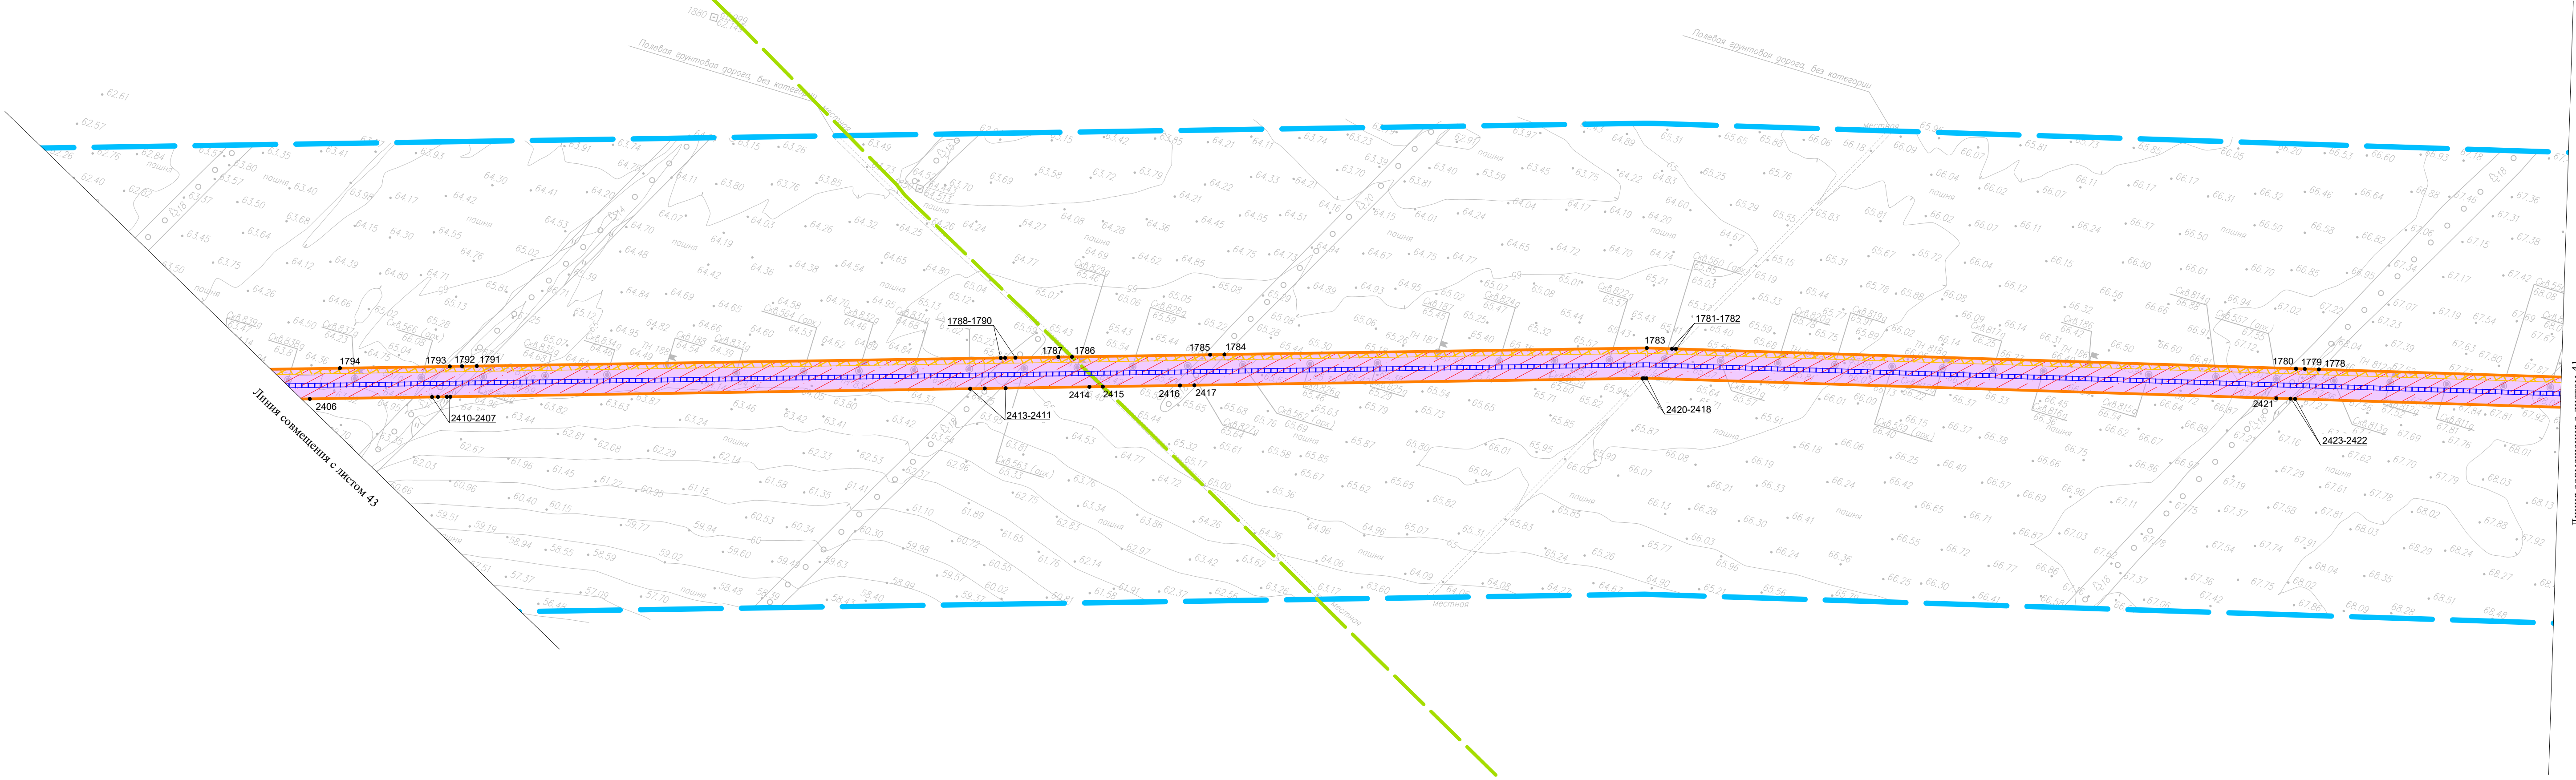


Схема расположения листов

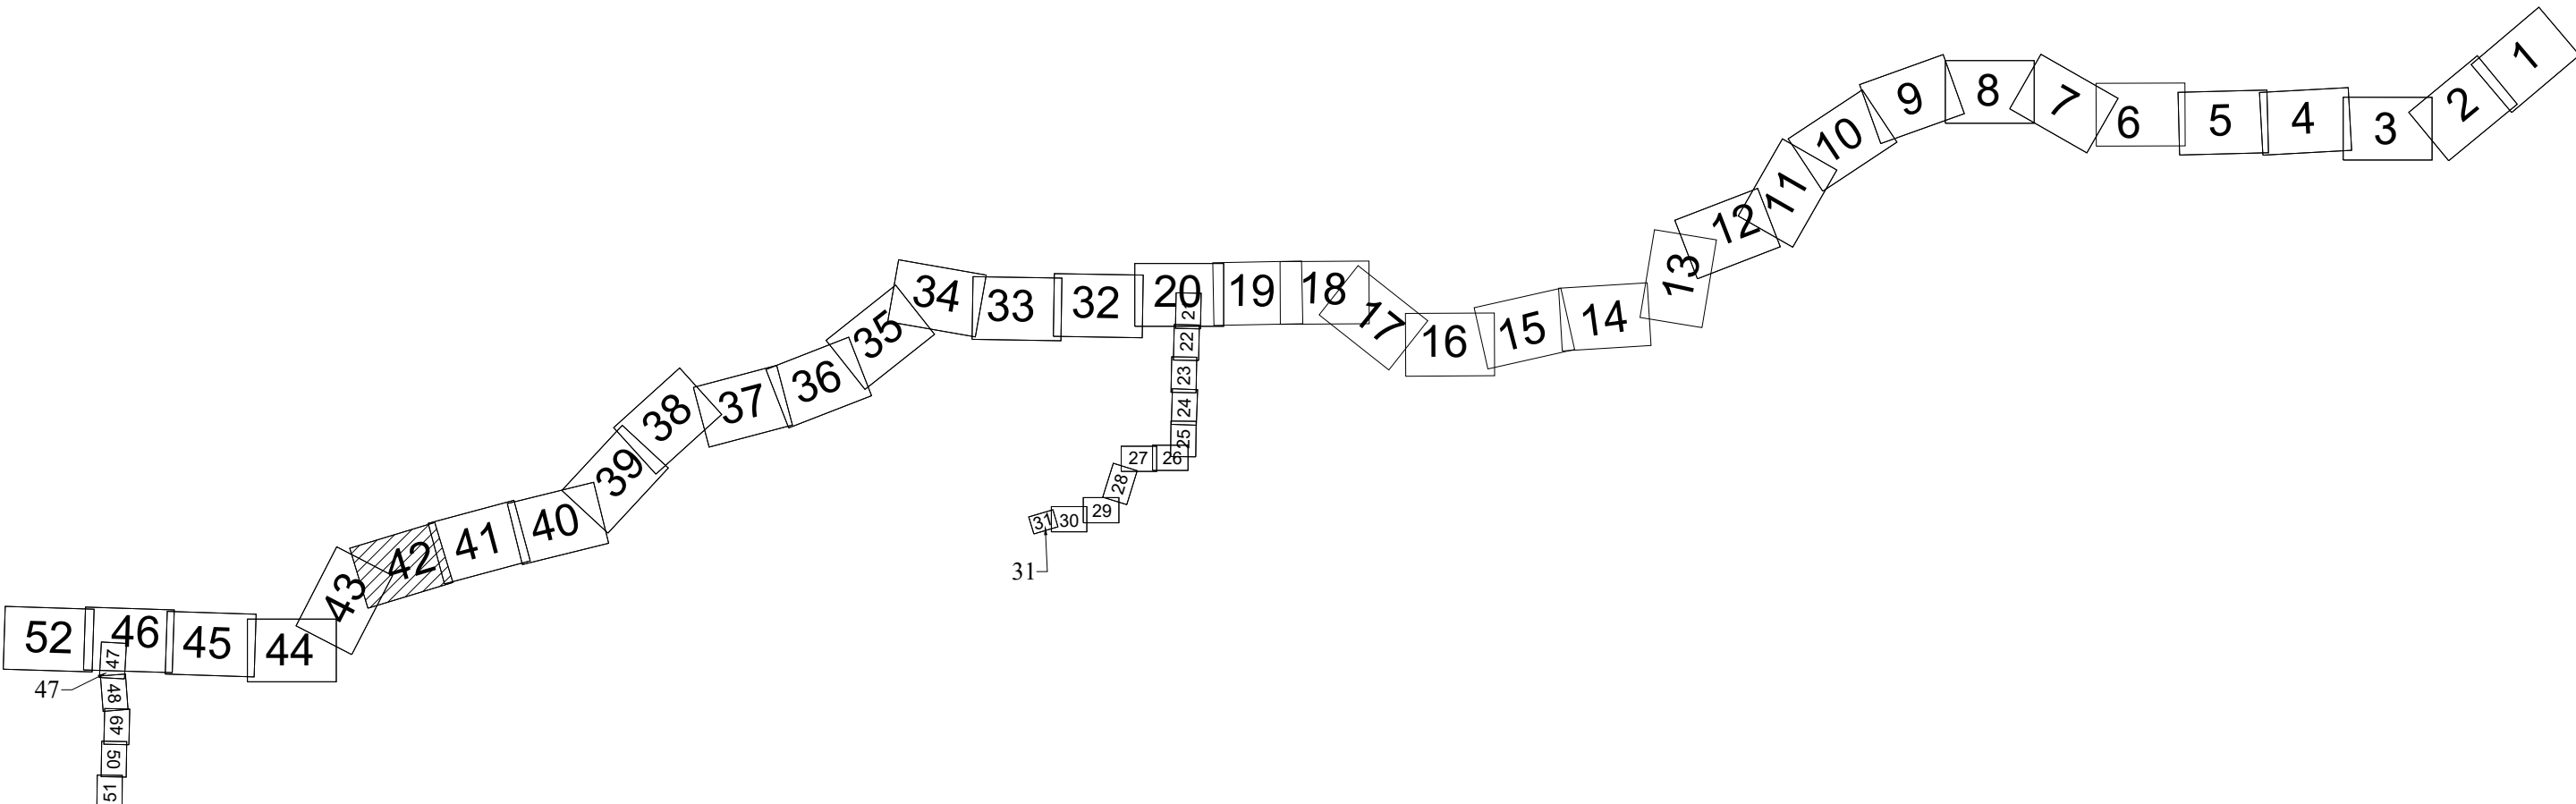

Система координат - МСК-23, зона 2
Система высот Балтийская 1977г.

Чертеж красных линий						Лист
Чертеж границ зон планируемого размещения линейных объектов.						42
Изм.	Копуч.	Лист	N док.	Подп.	Дата	Формат А1

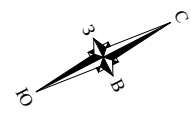

Краснодарский край
Выселковский муниципальный район
Ирклиновское сельское поселение


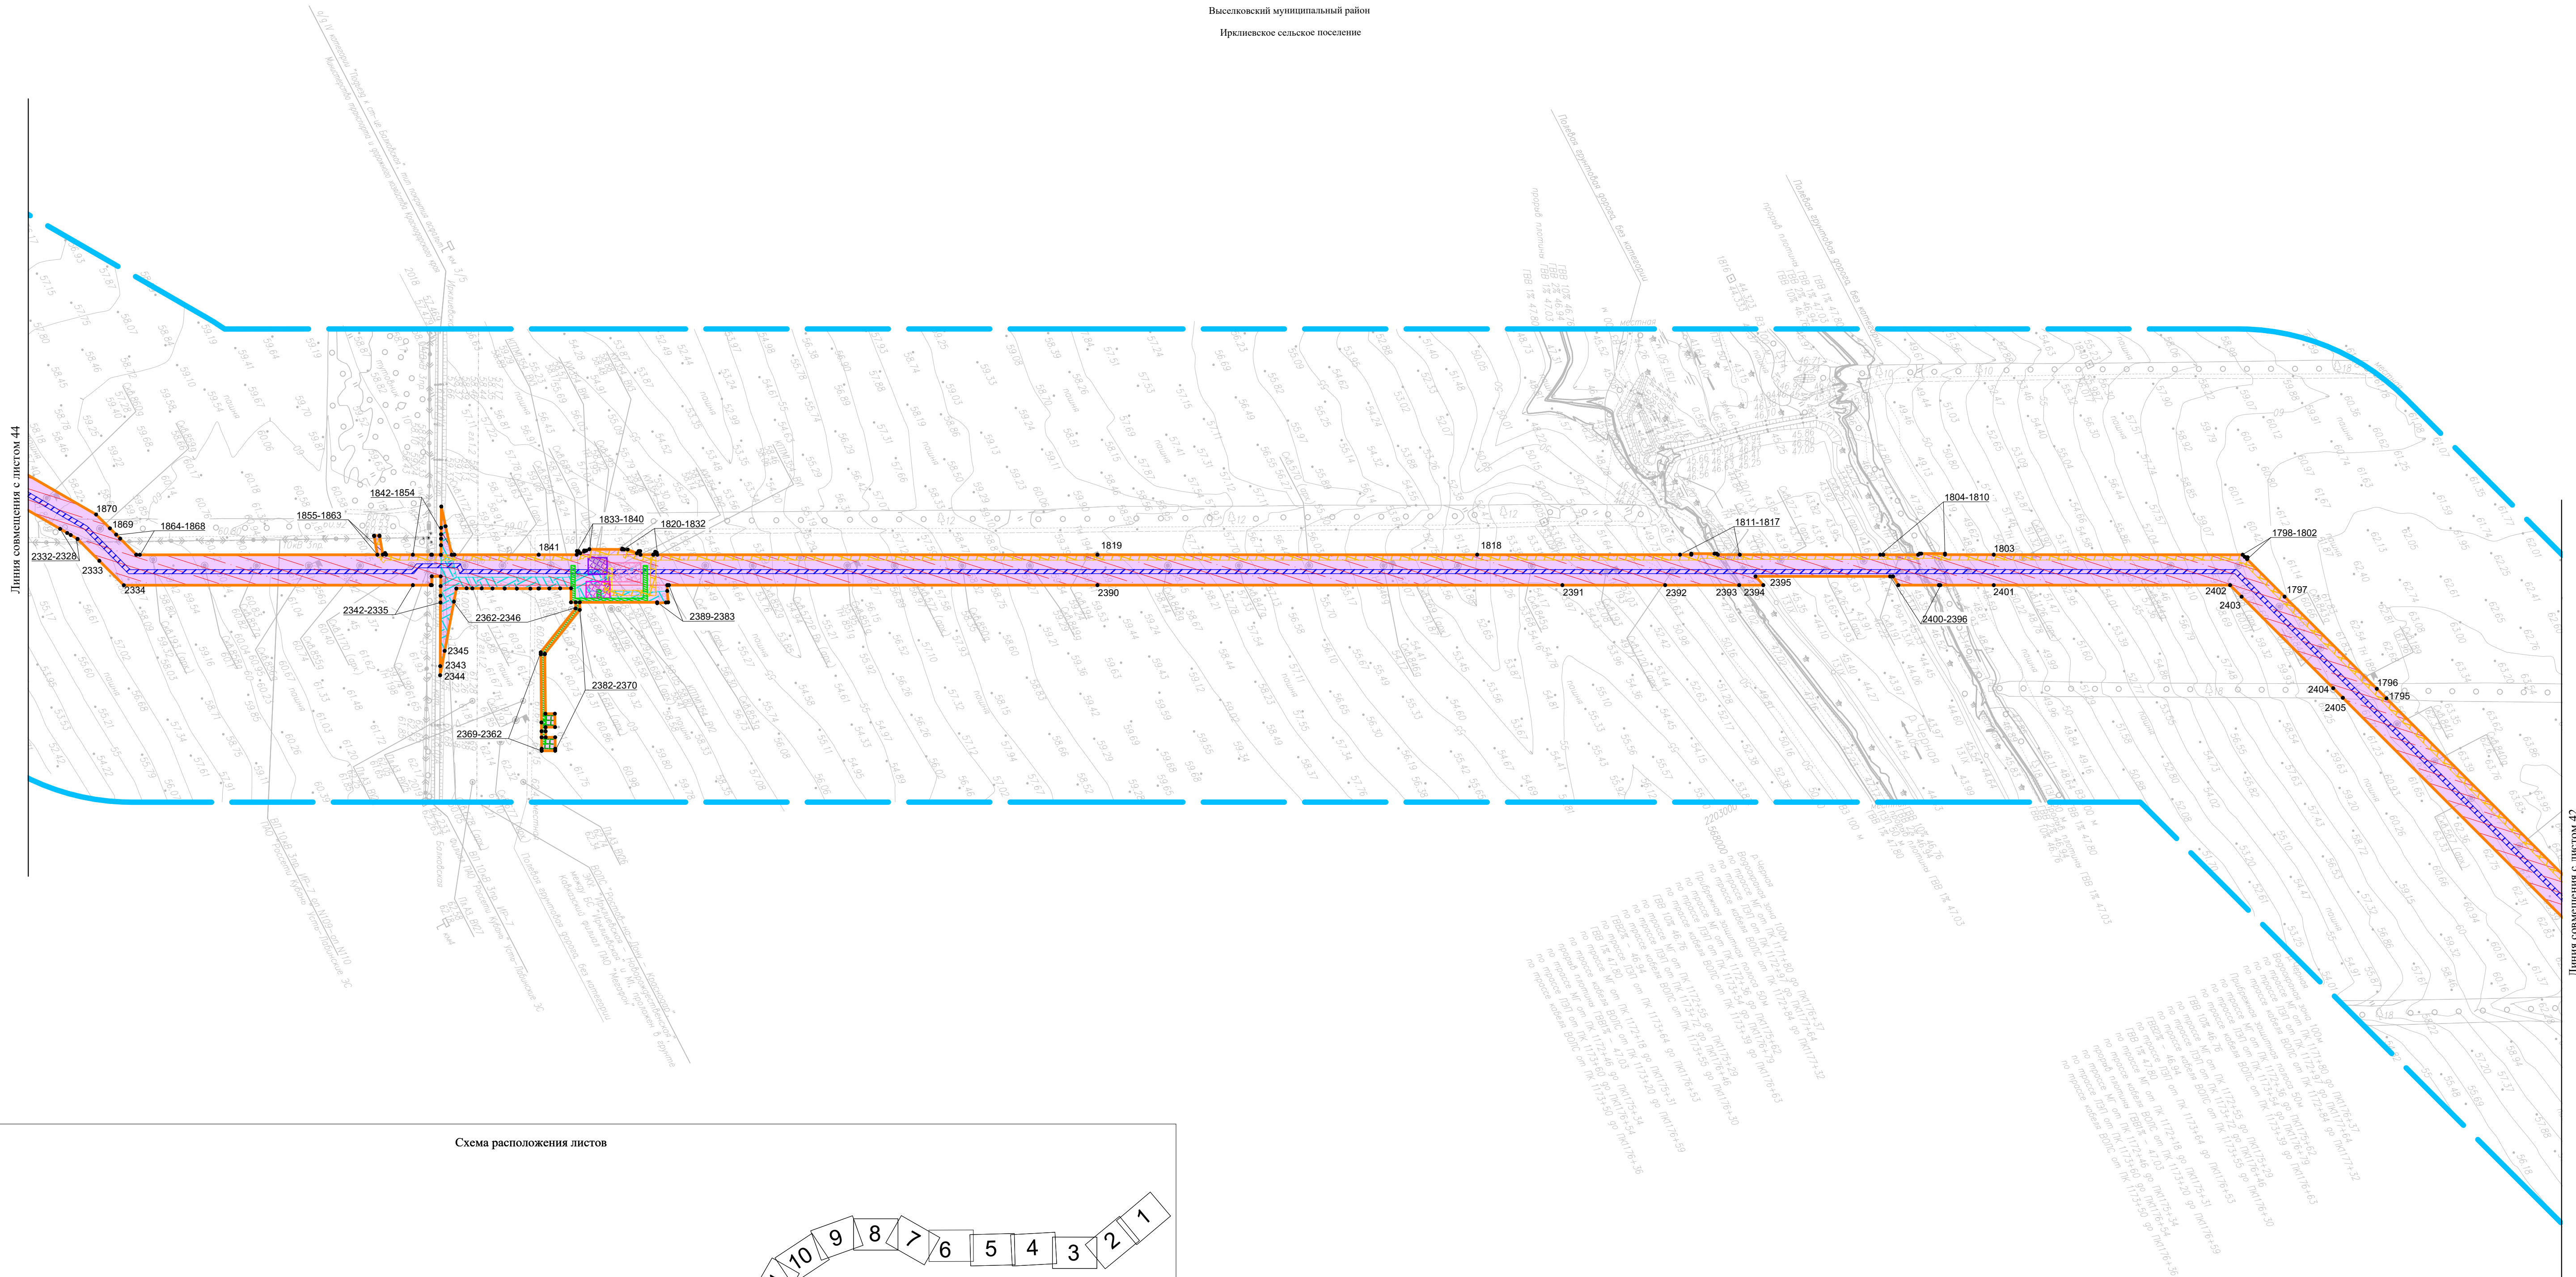


Схема расположения листов

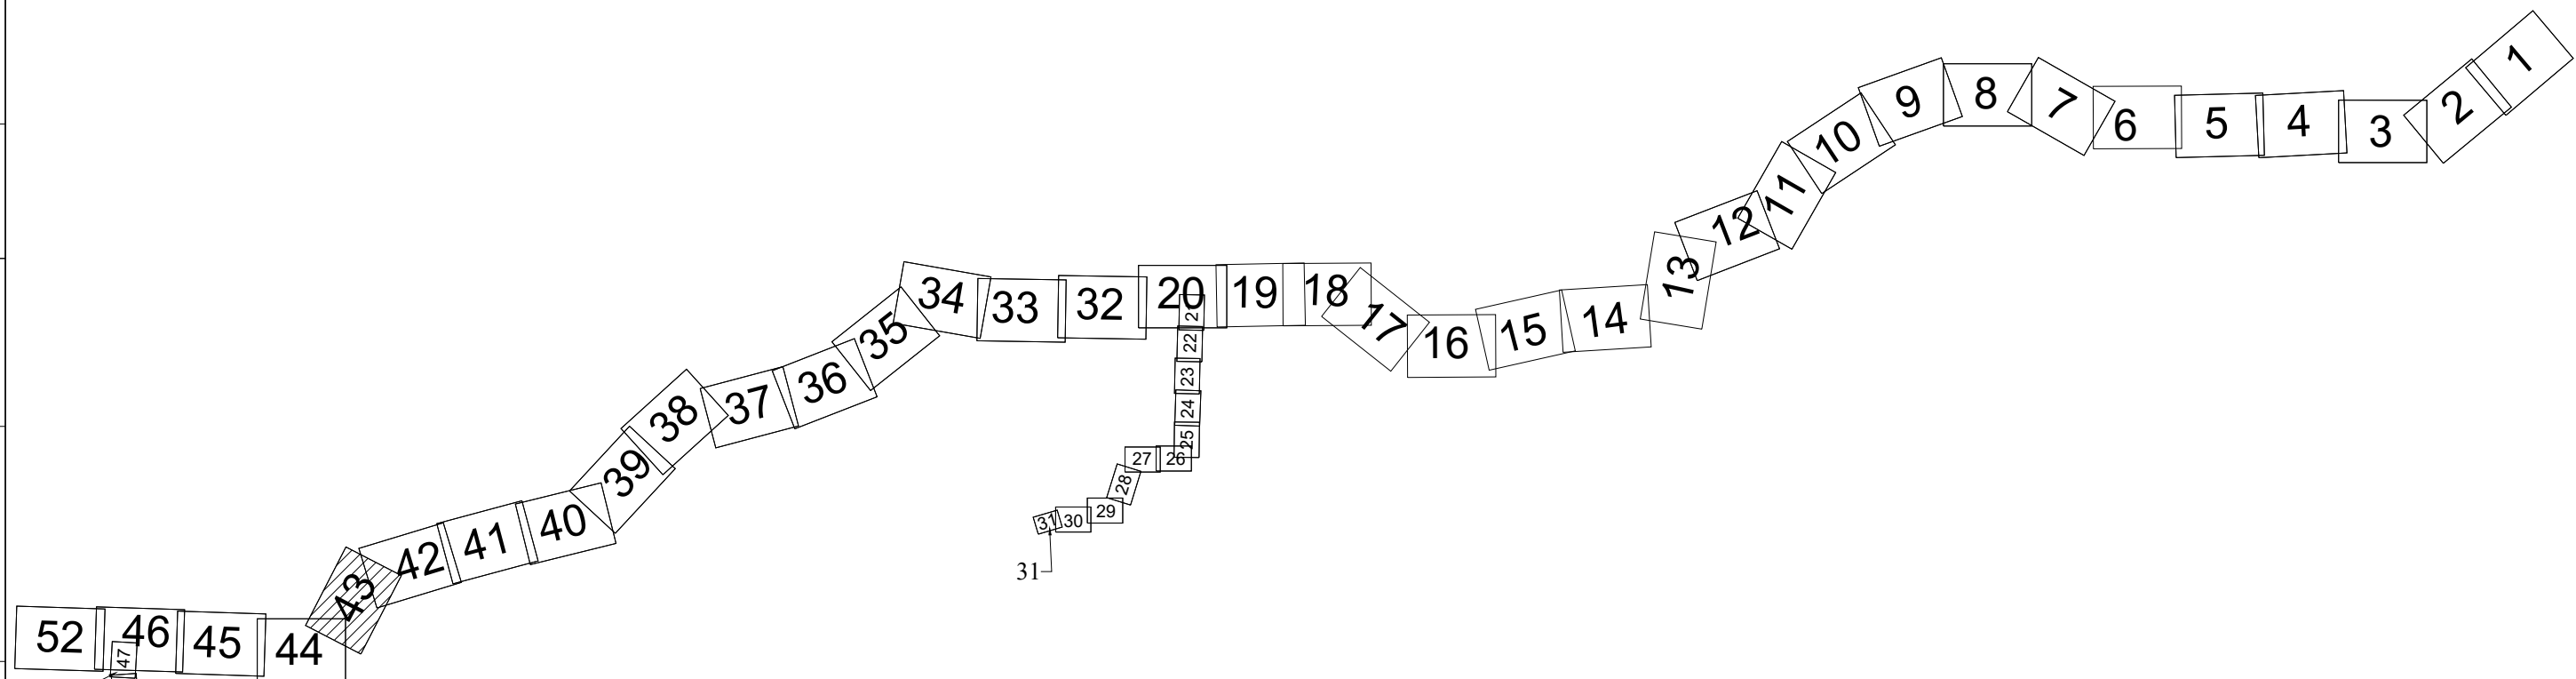

Система координат - МСК-23, зона 2
Система высот Батийская 1977г.

Чертеж красных линий					Лист
Чертеж границ зон планируемого размещения линейных объектов.					43
Масштаб 1:5000					Формат А1
Изм.	Копуч.	Лист	N док.	Подп.	Дата




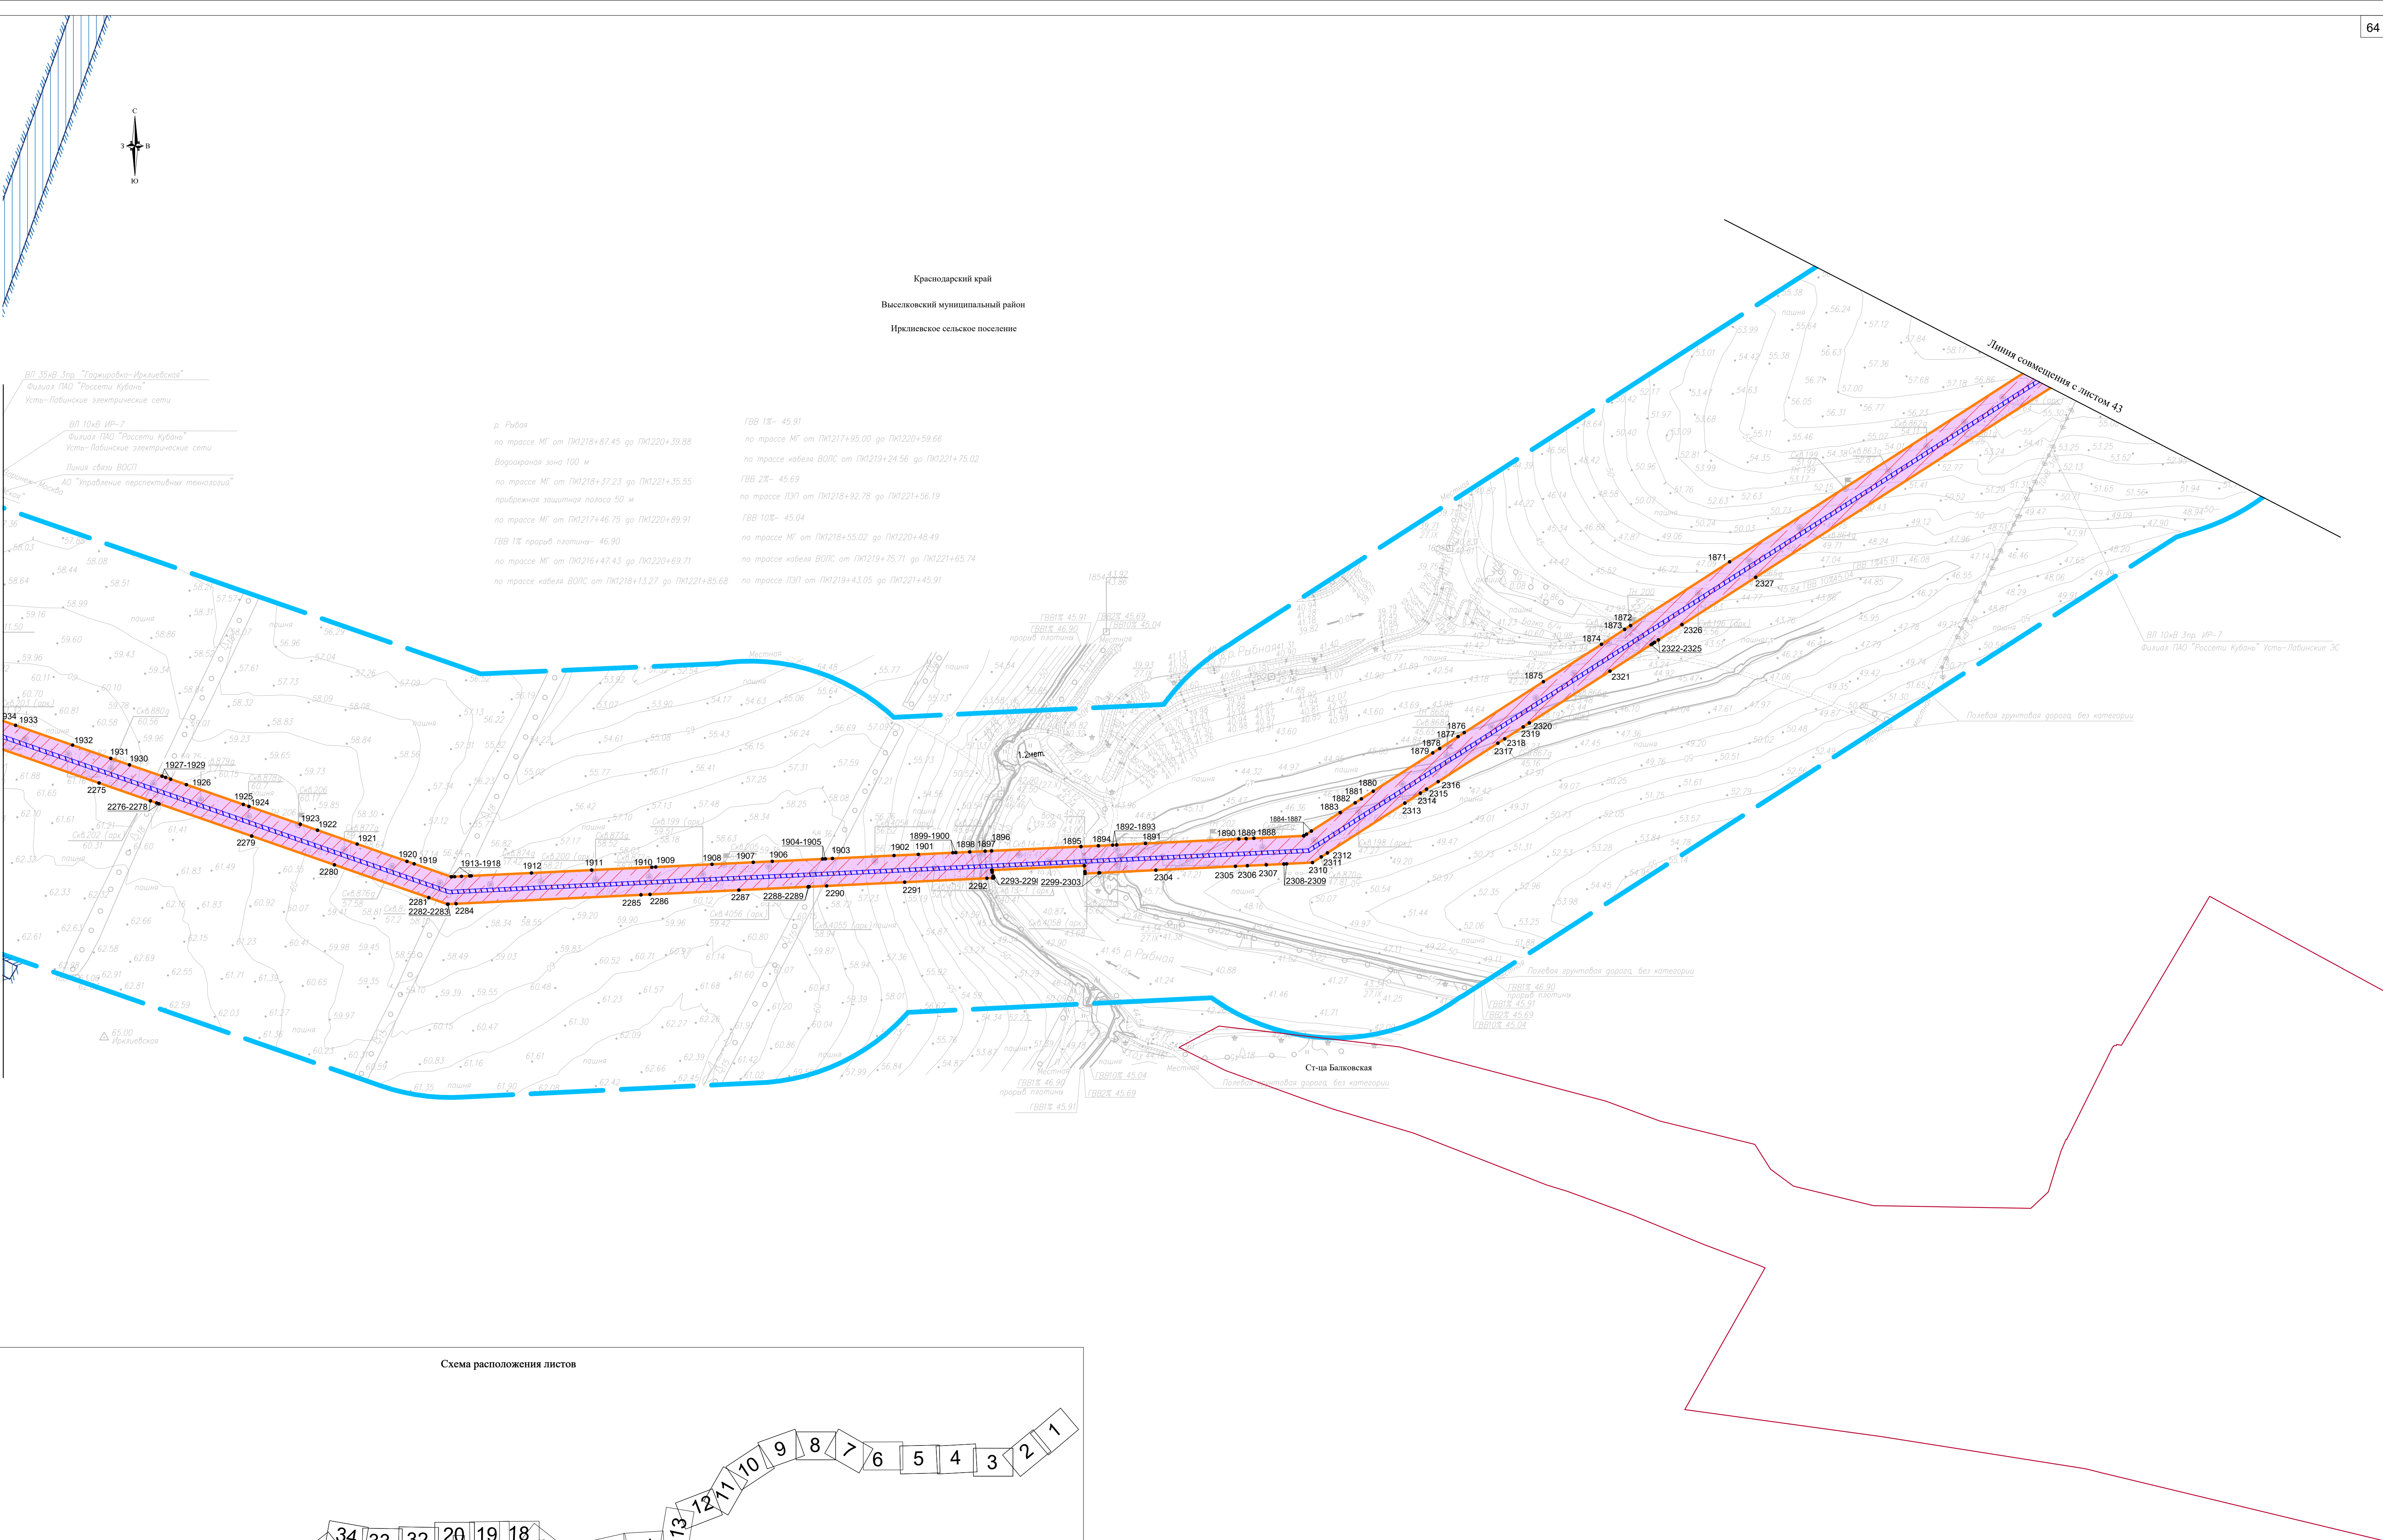


Схема расположения листов

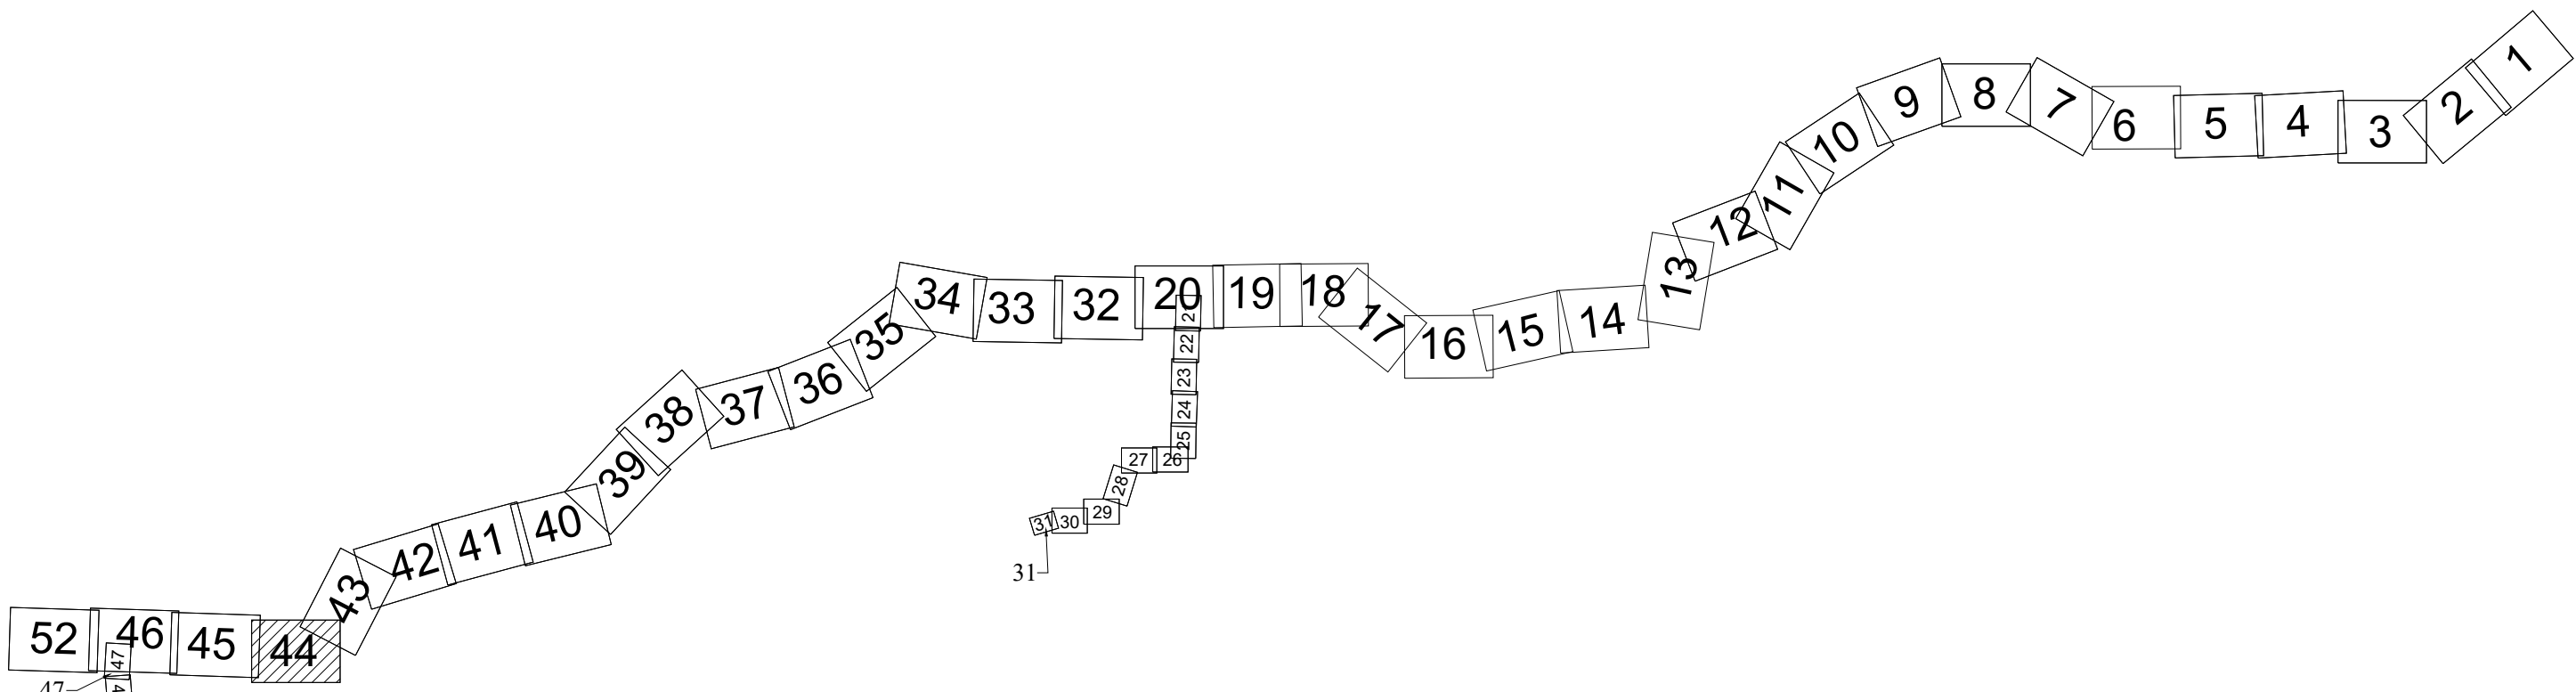

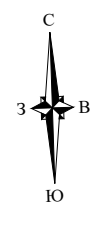


Краснодарский край
Выселковский муниципальный район
Ирклиевское сельское поселение

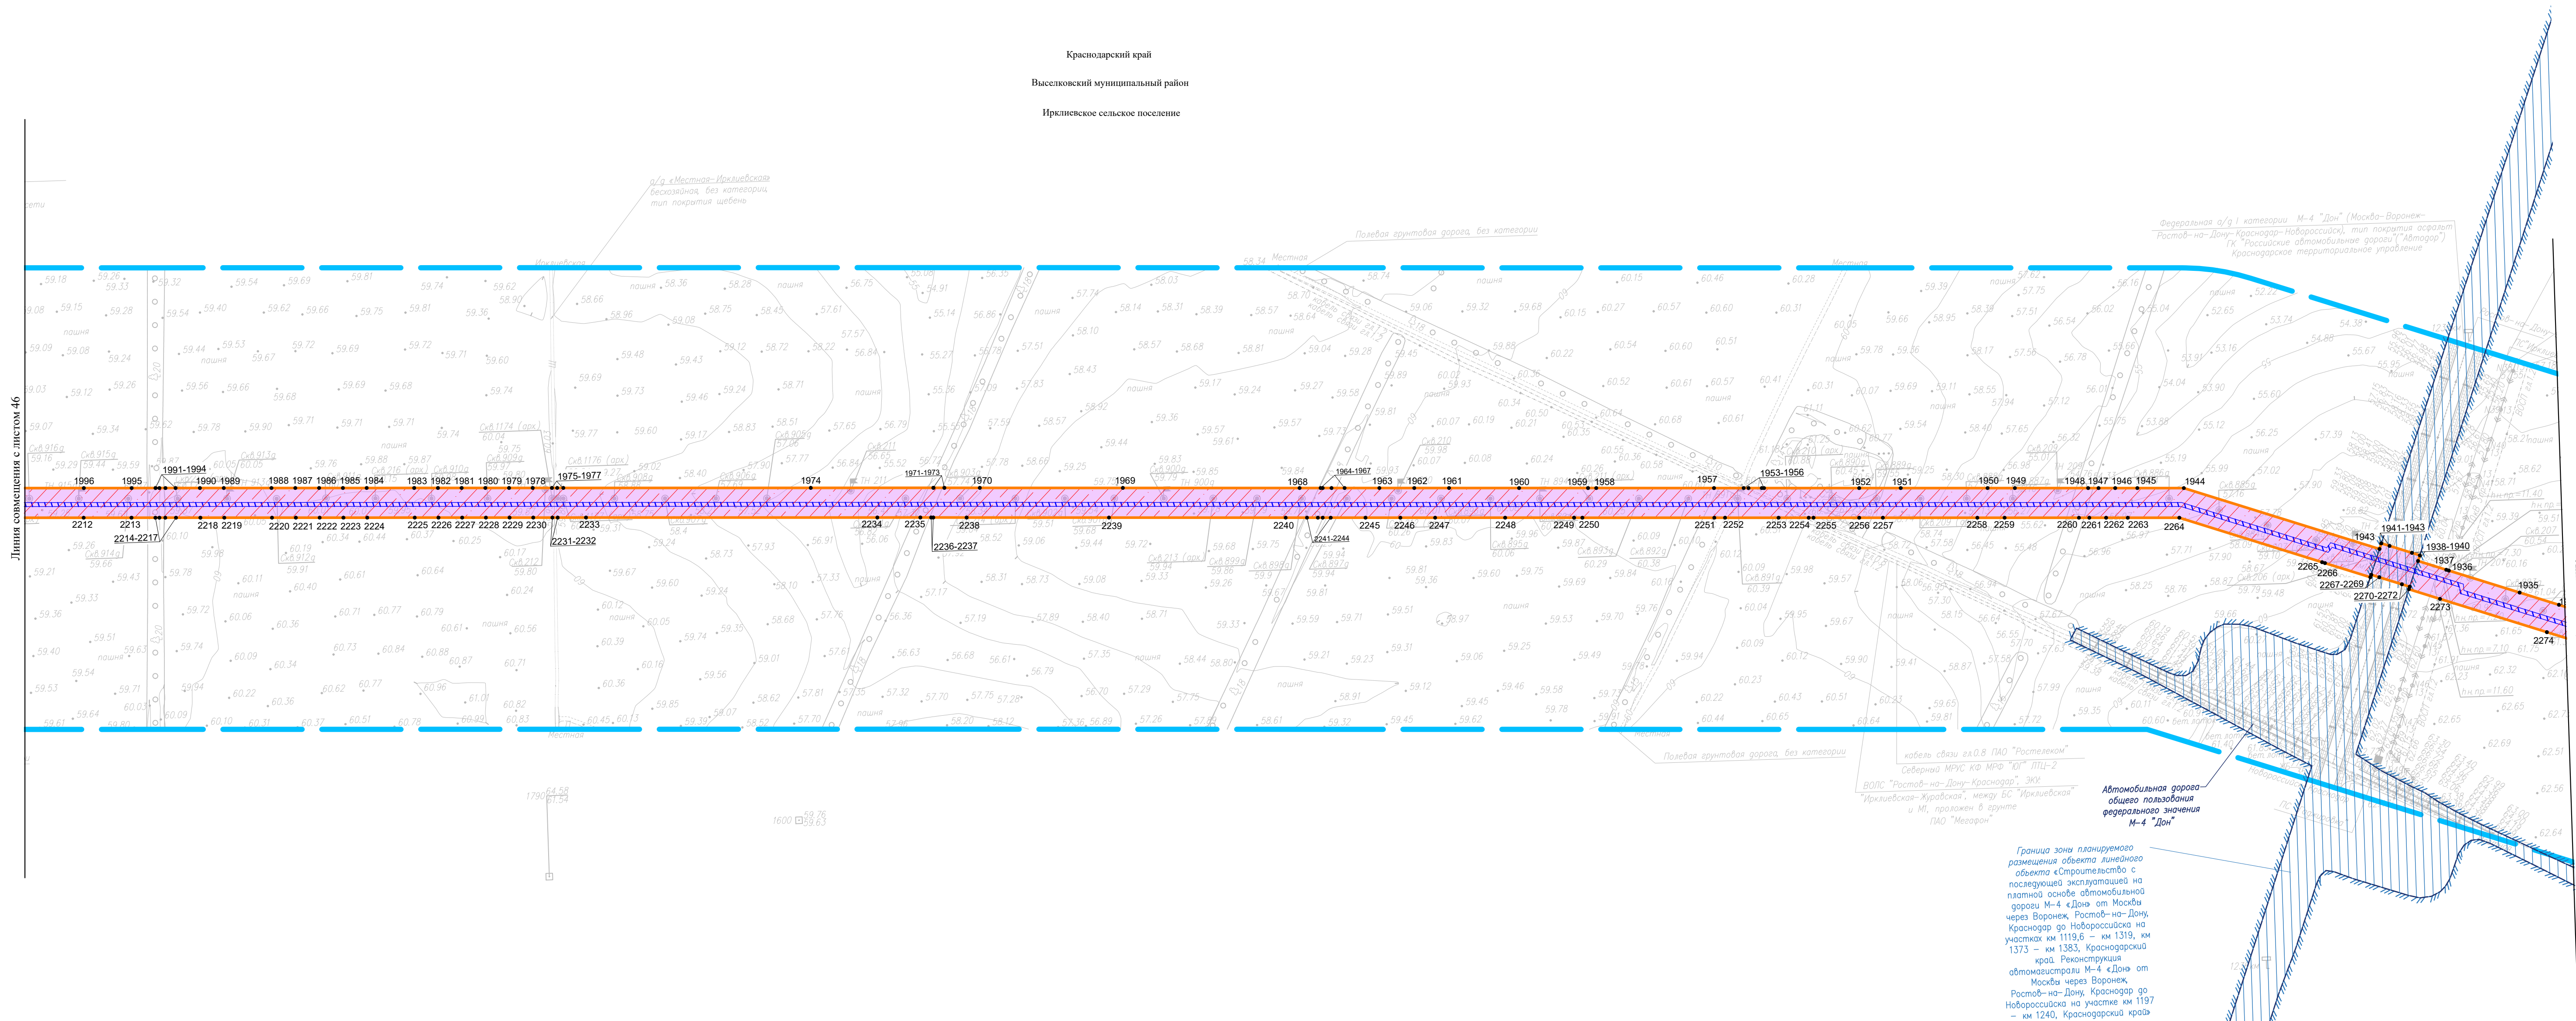

Граница зоны планируемого размещения объекта линейного объекта «Строительство с последующей эксплуатацией на платной основе автомобильной дороги М-4 «Дон» от Москвы через Воронеж, Ростов-на-Дону, Краснодар до Новороссийска на участках км 1193,6 – км 1319, км 1373 – км 1383, Краснодарский край. Реконструкция автомагистрали М-4 «Дон» от Москвы через Воронеж, Ростов-на-Дону, Краснодар до Новороссийска на участке км 1197 – км 1240, Краснодарский край.

Схема расположения листов

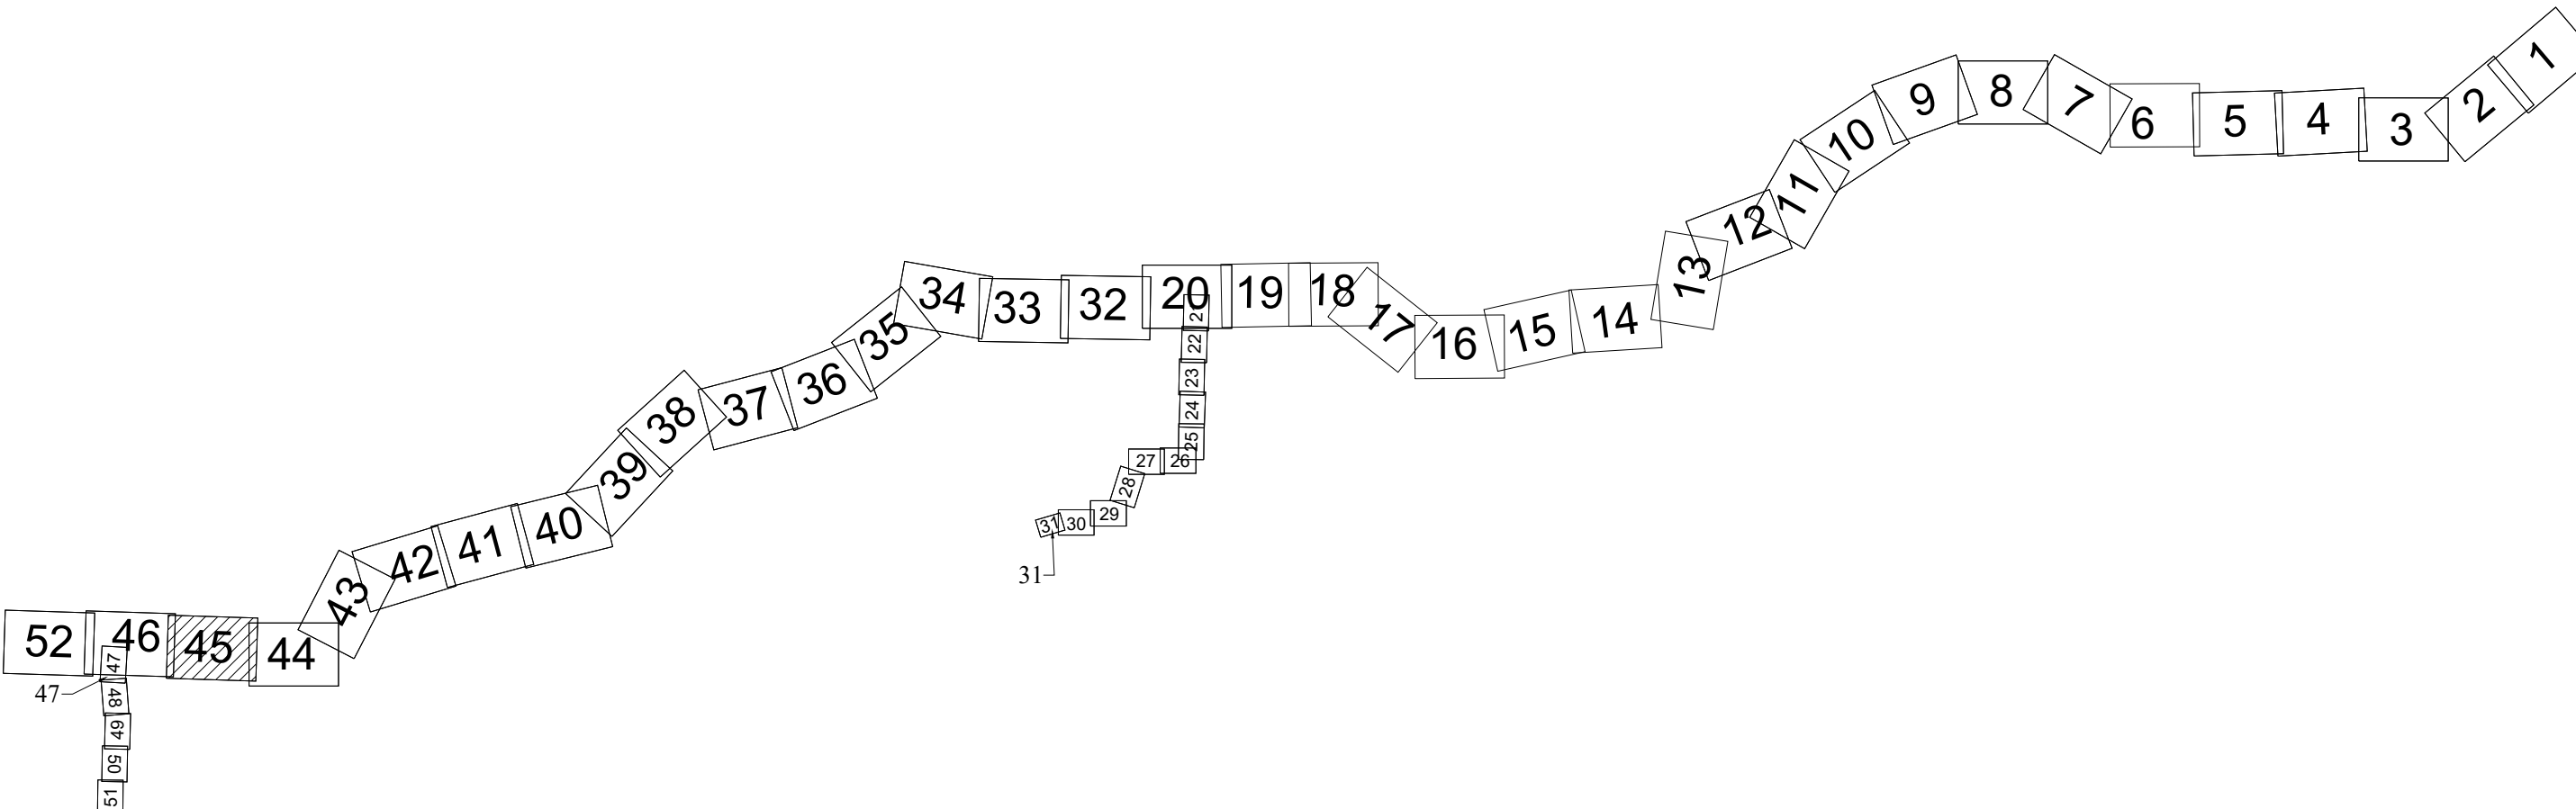

Система координат - МСК-23, зона 2
Система высот Балтийская 1977 г.

Изм.	Копуч.	Лист	№ док.	Подп.	Дата	Чертеж красных линий. Чертеж границ зон планируемого размещения линейных объектов. Масштаб 1:5000	Лист 45 Формат А1
------	--------	------	--------	-------	------	---	-------------------------



Краснодарский край
Выселковский муниципальный район
Ирклиновское сельское поселение


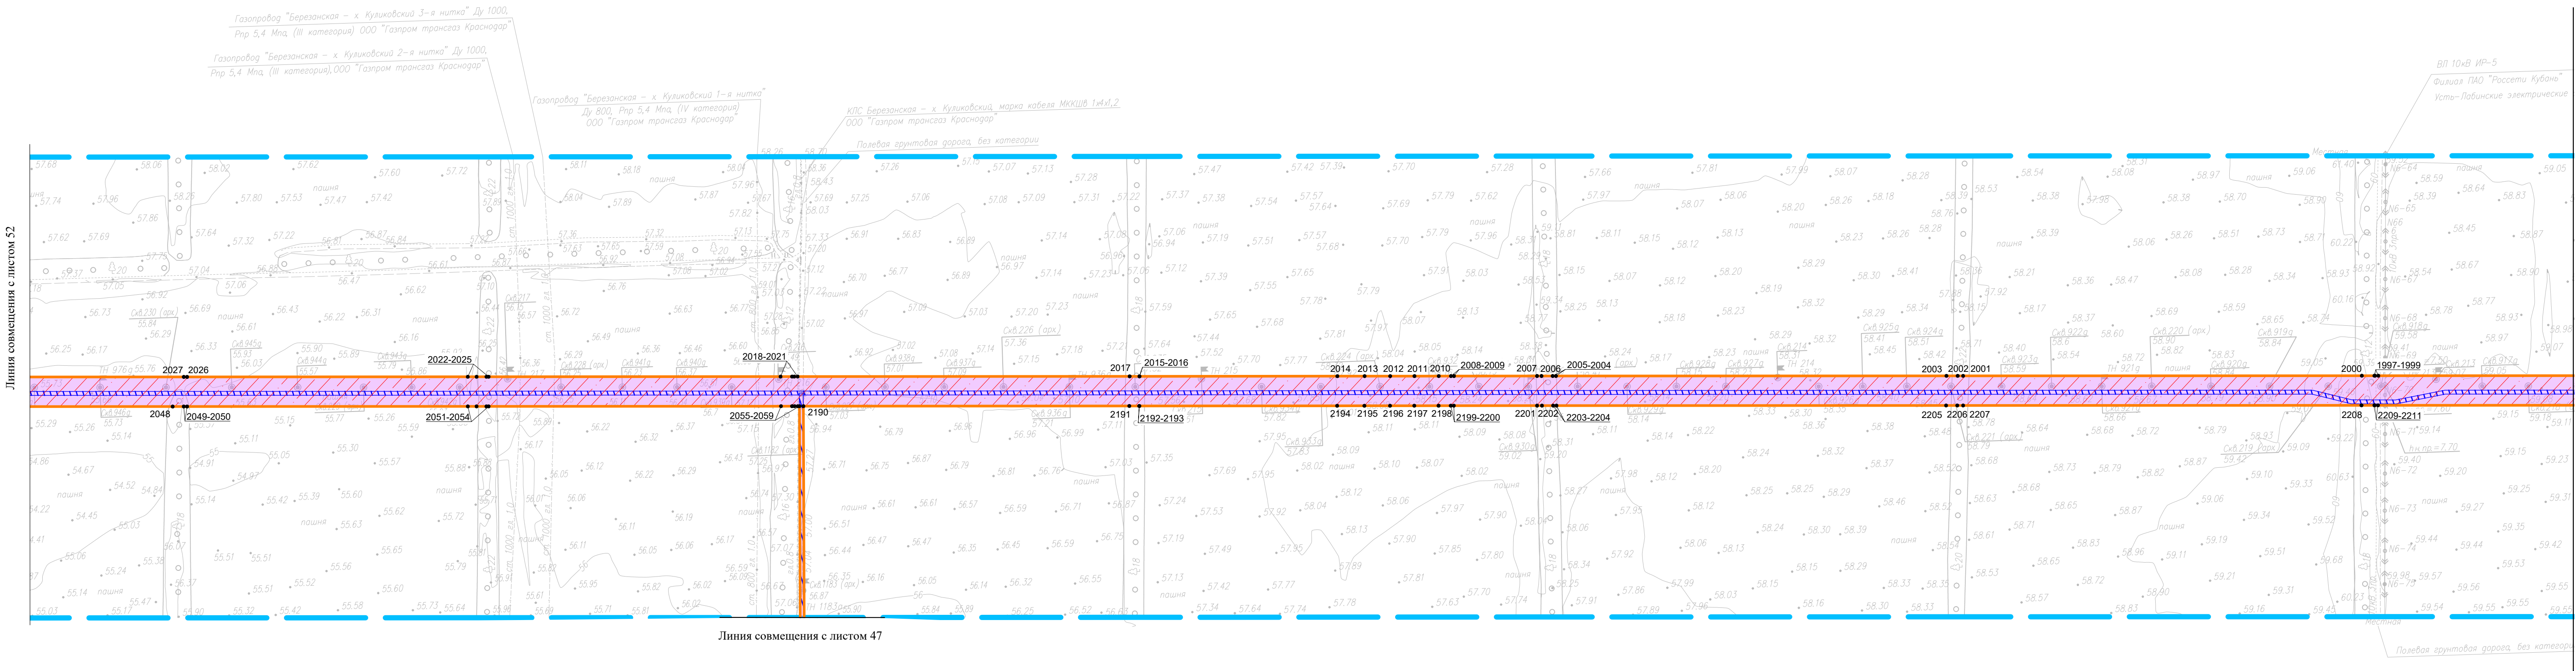


Схема расположения листов



Система координат - МСК-23, зона 2
Система высот Балтийская 1977г.

Чертеж красных линий					Лист	
Чертеж границ зон планируемого размещения линейных объектов.					46	
Масштаб 1:5000					Формат А1	
Изм.	Копуч.	Лист	N док.	Подп.	Дата	

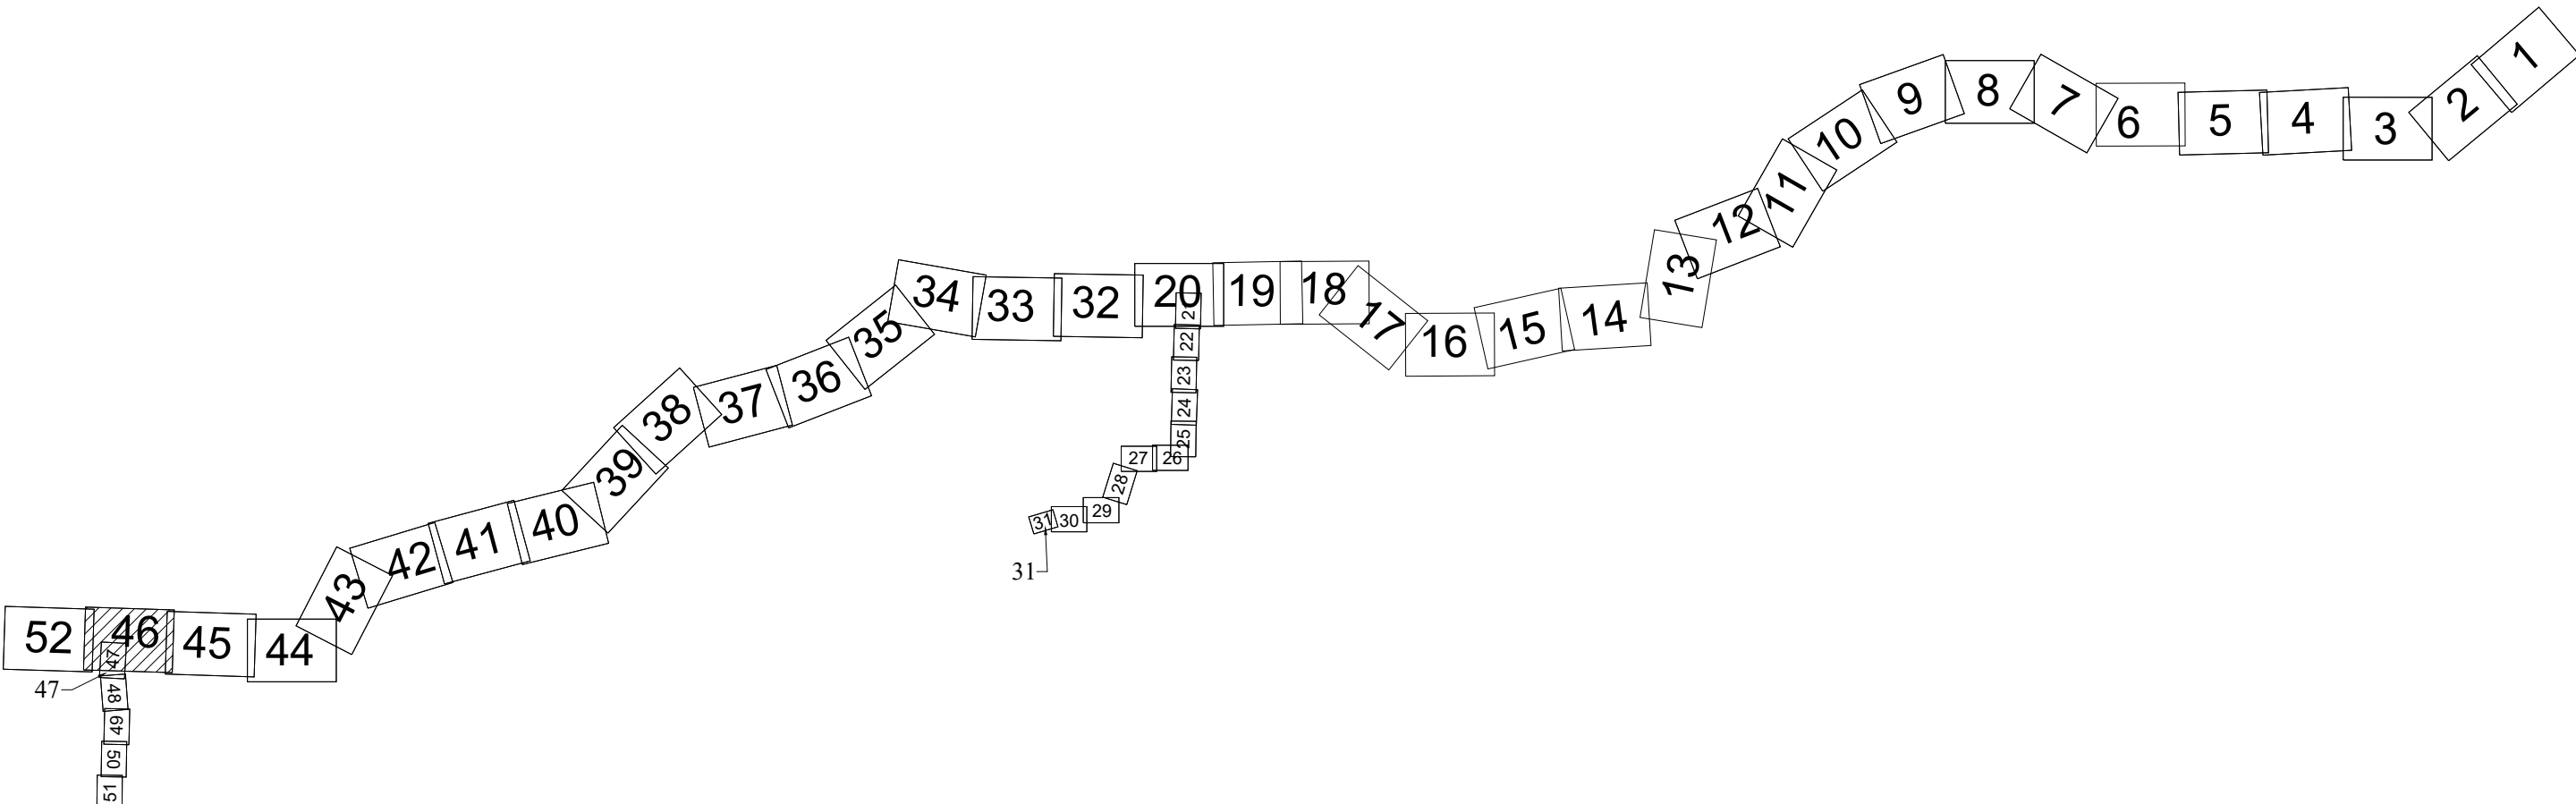

Краснодарский край
Выселковский муниципальный район
Ирплевское сельское поселение




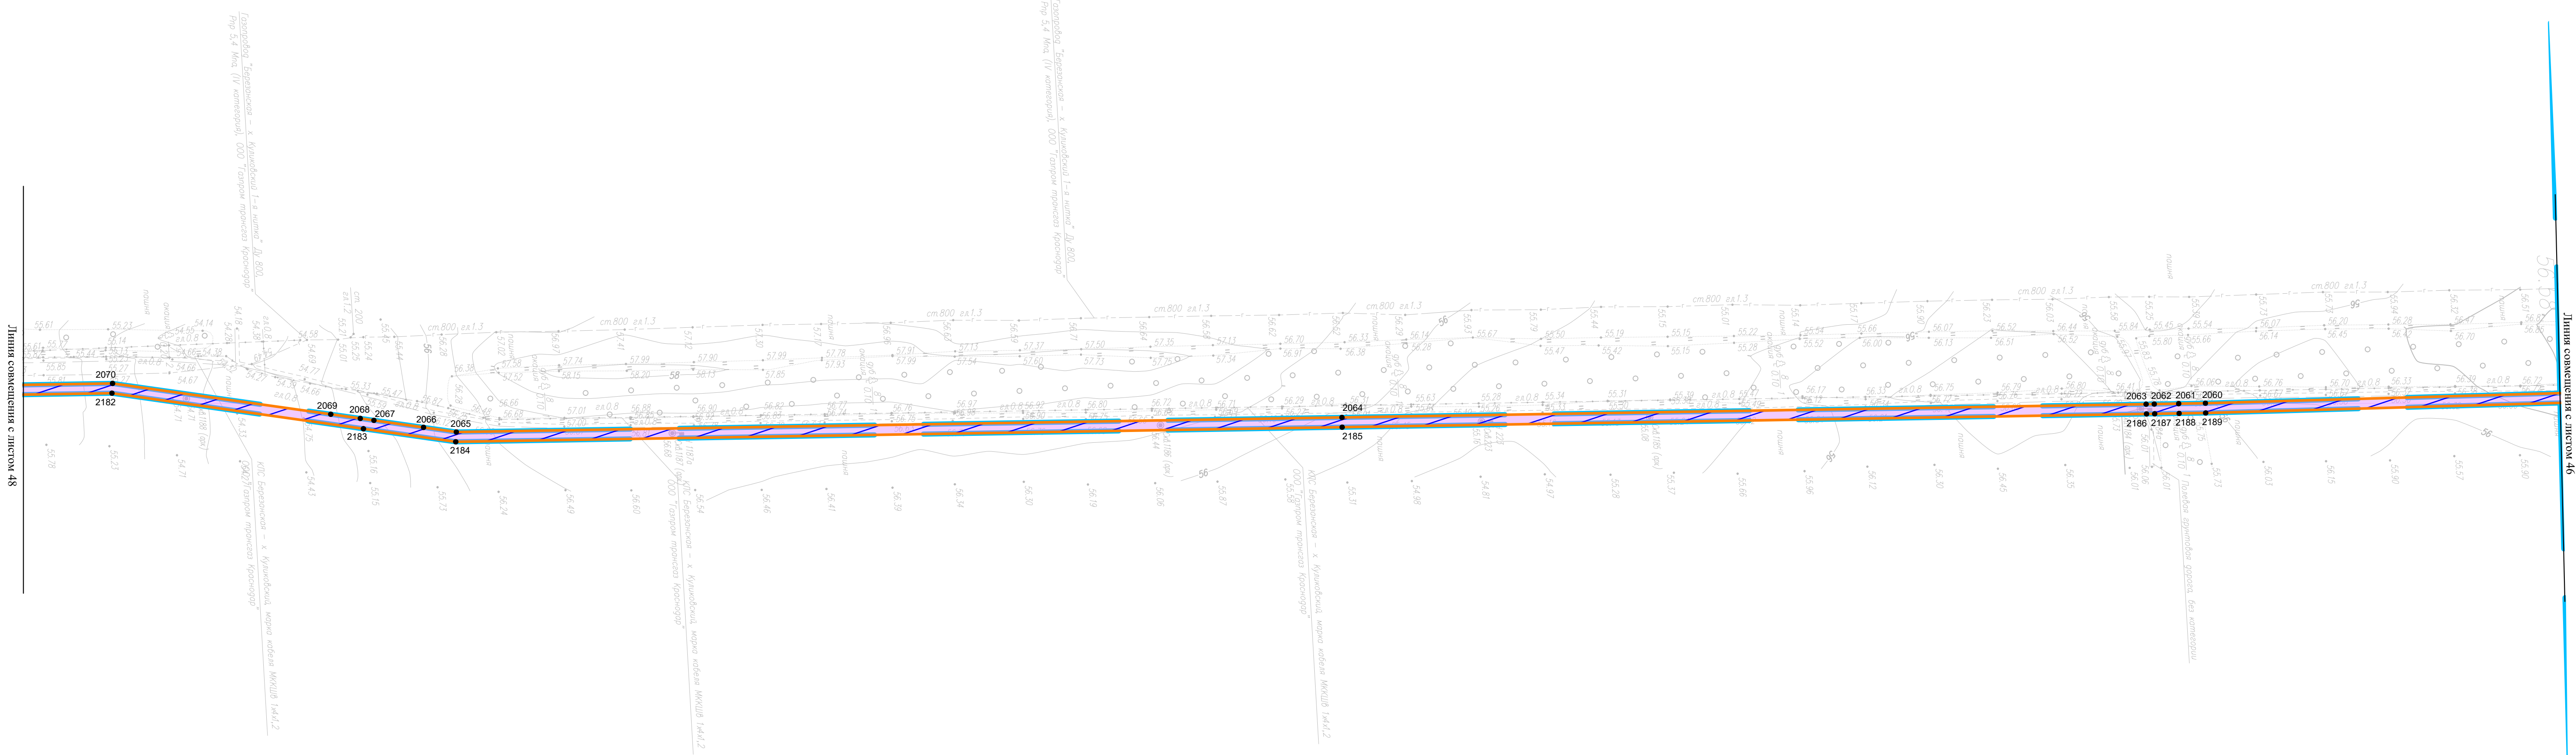


Схема расположения листов

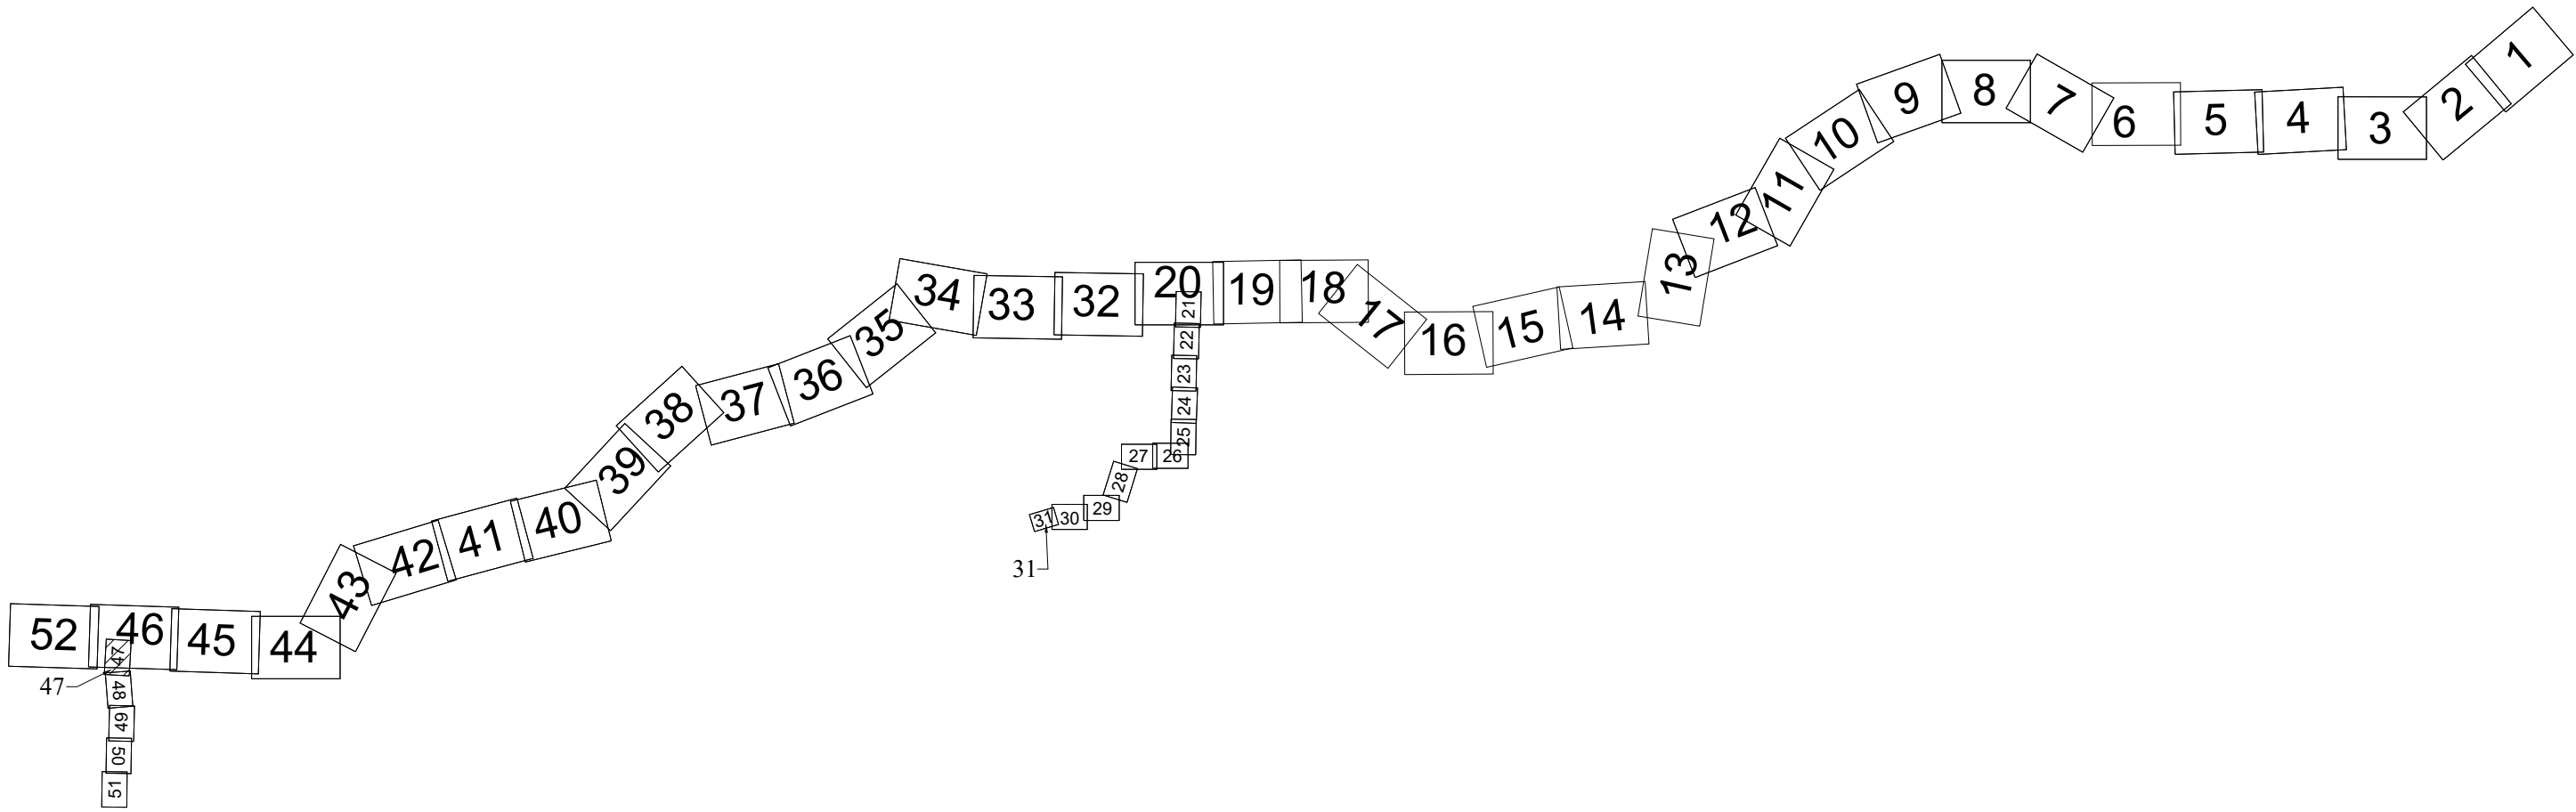

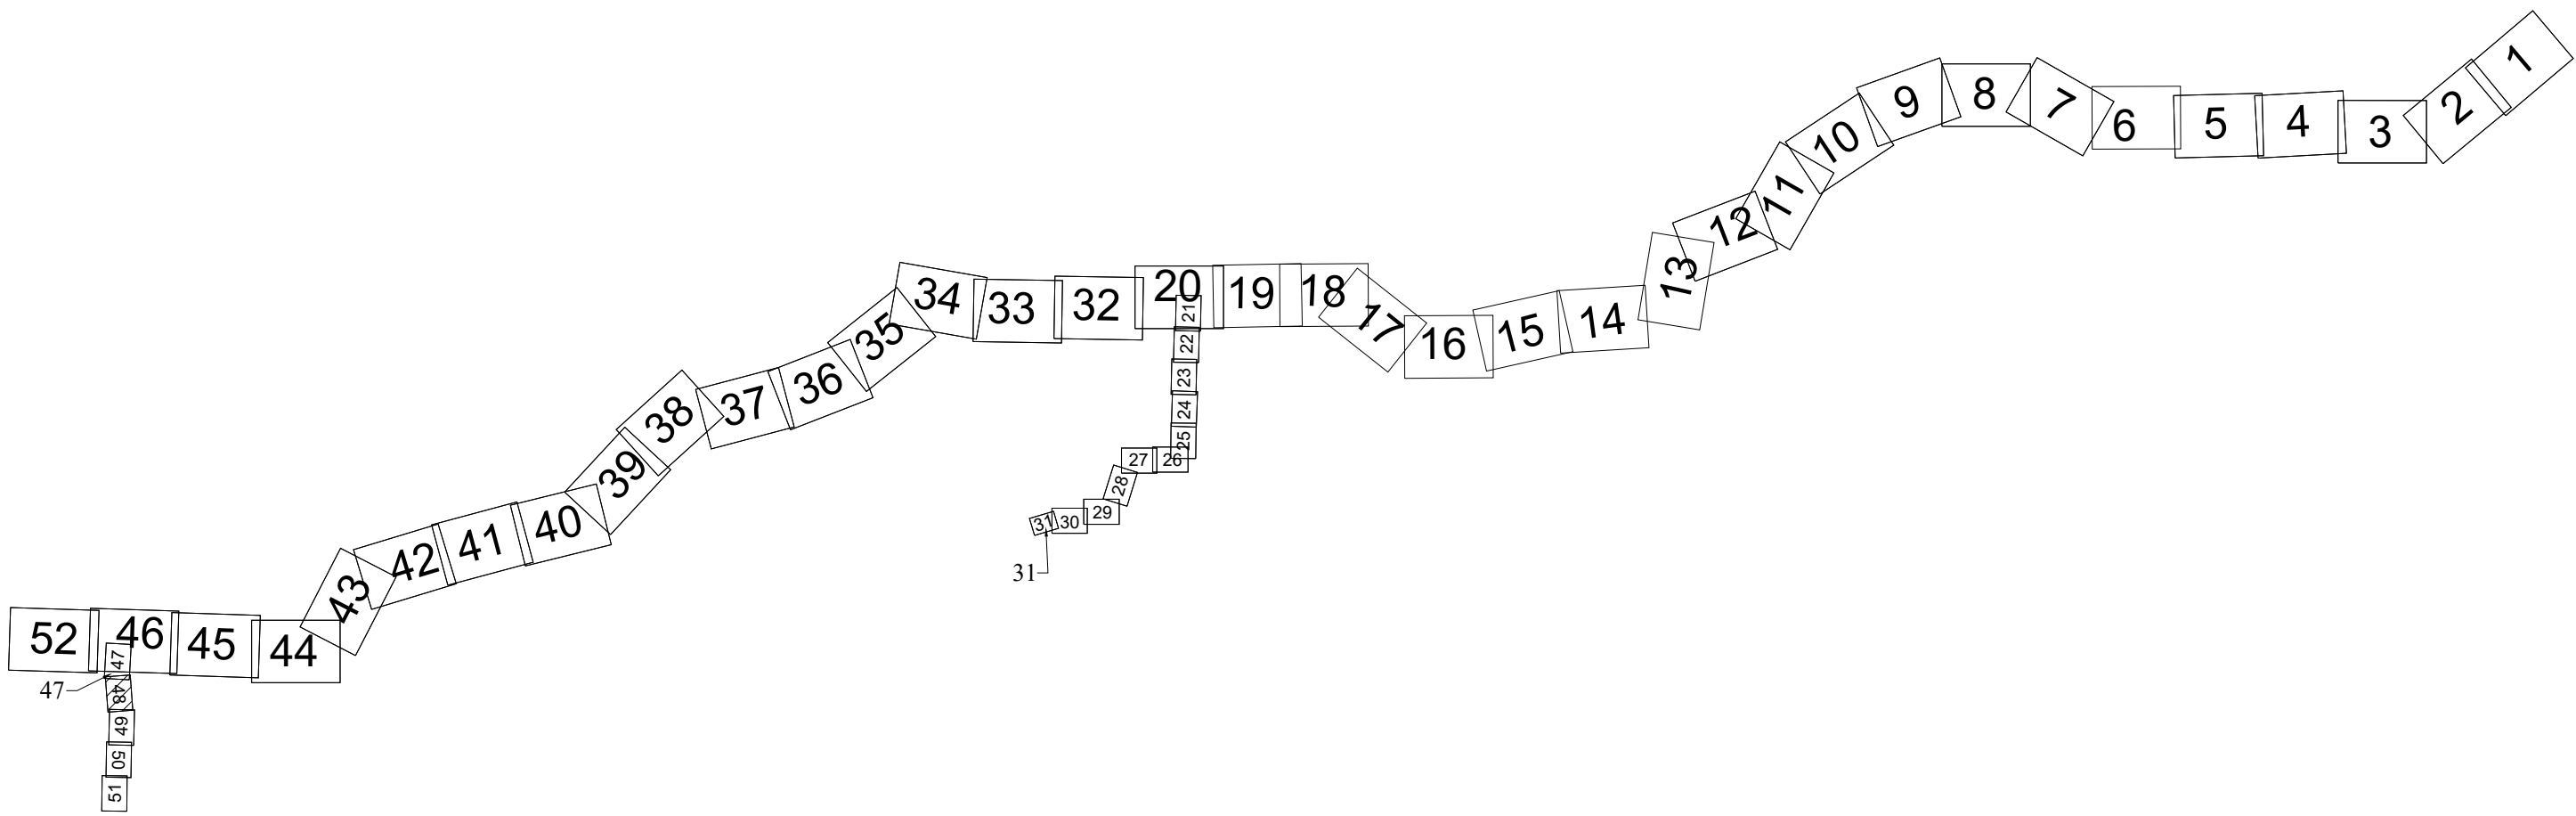

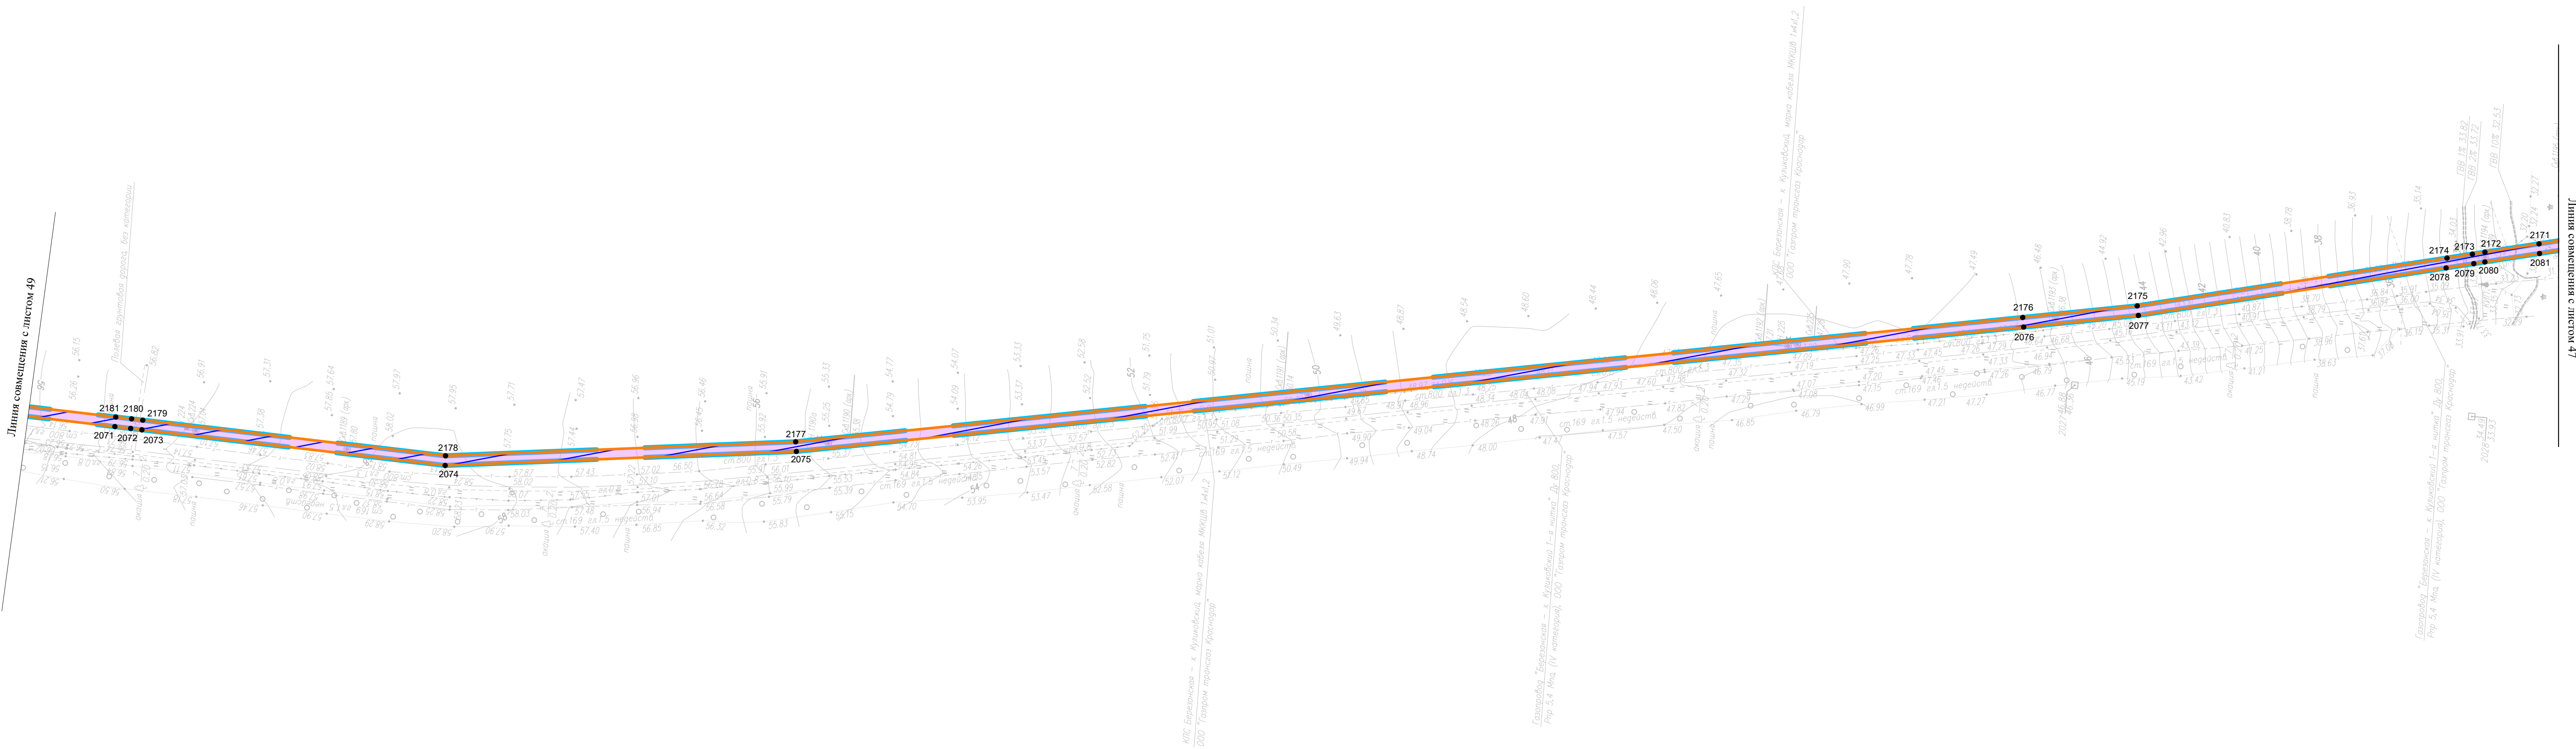

Краснодарский край
Выселковский муниципальный район
Березанское сельское поселение


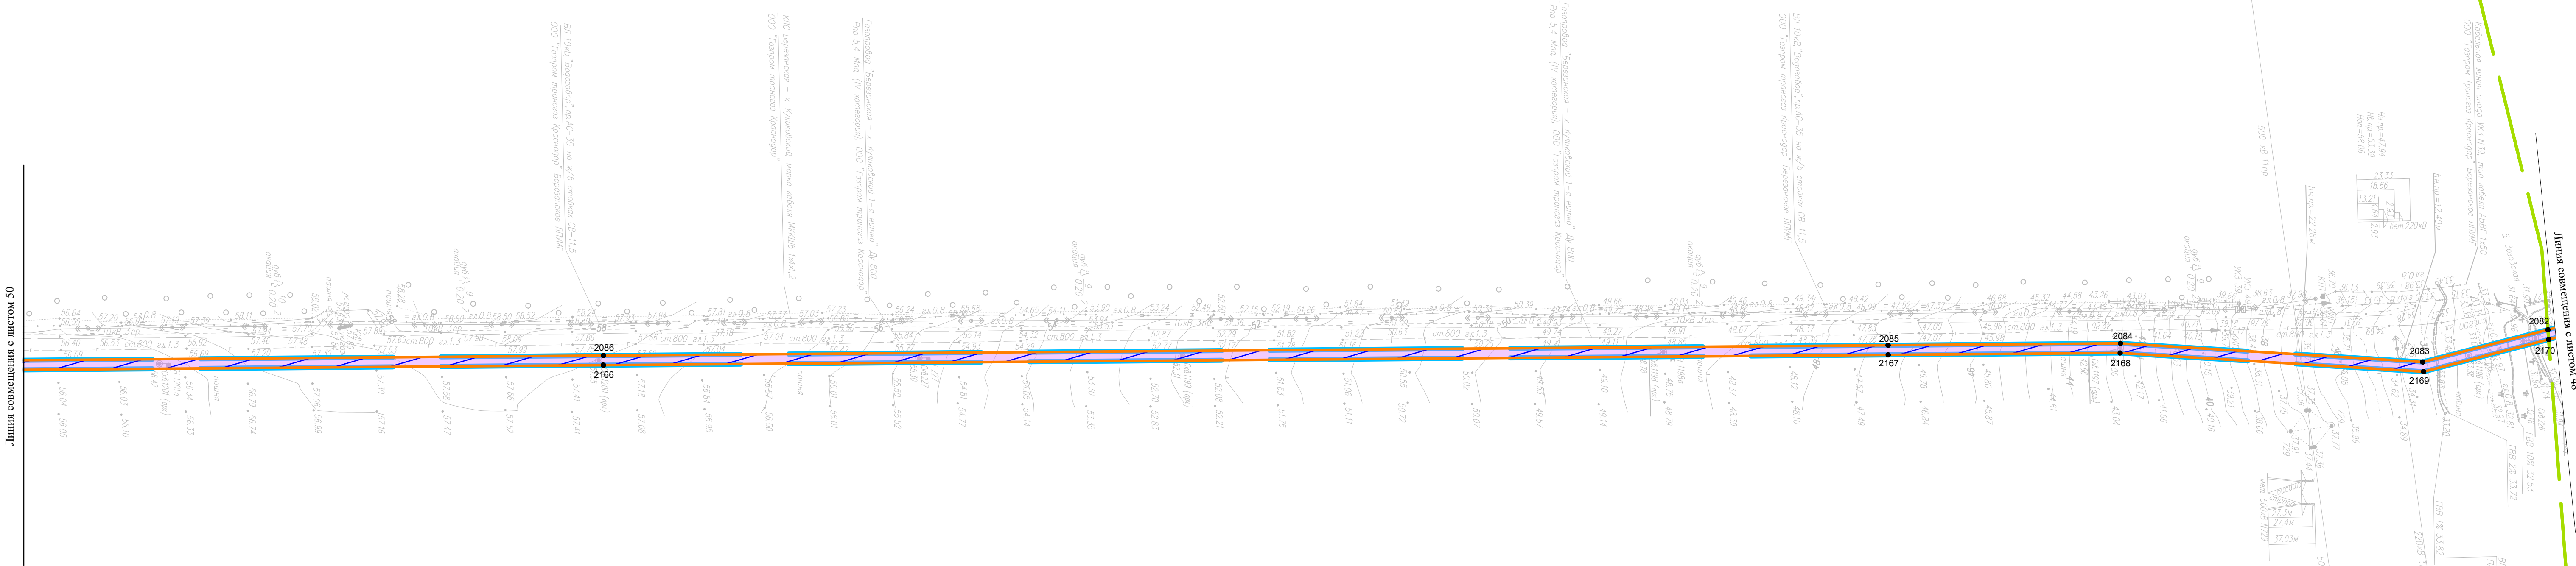


Схема расположения листов

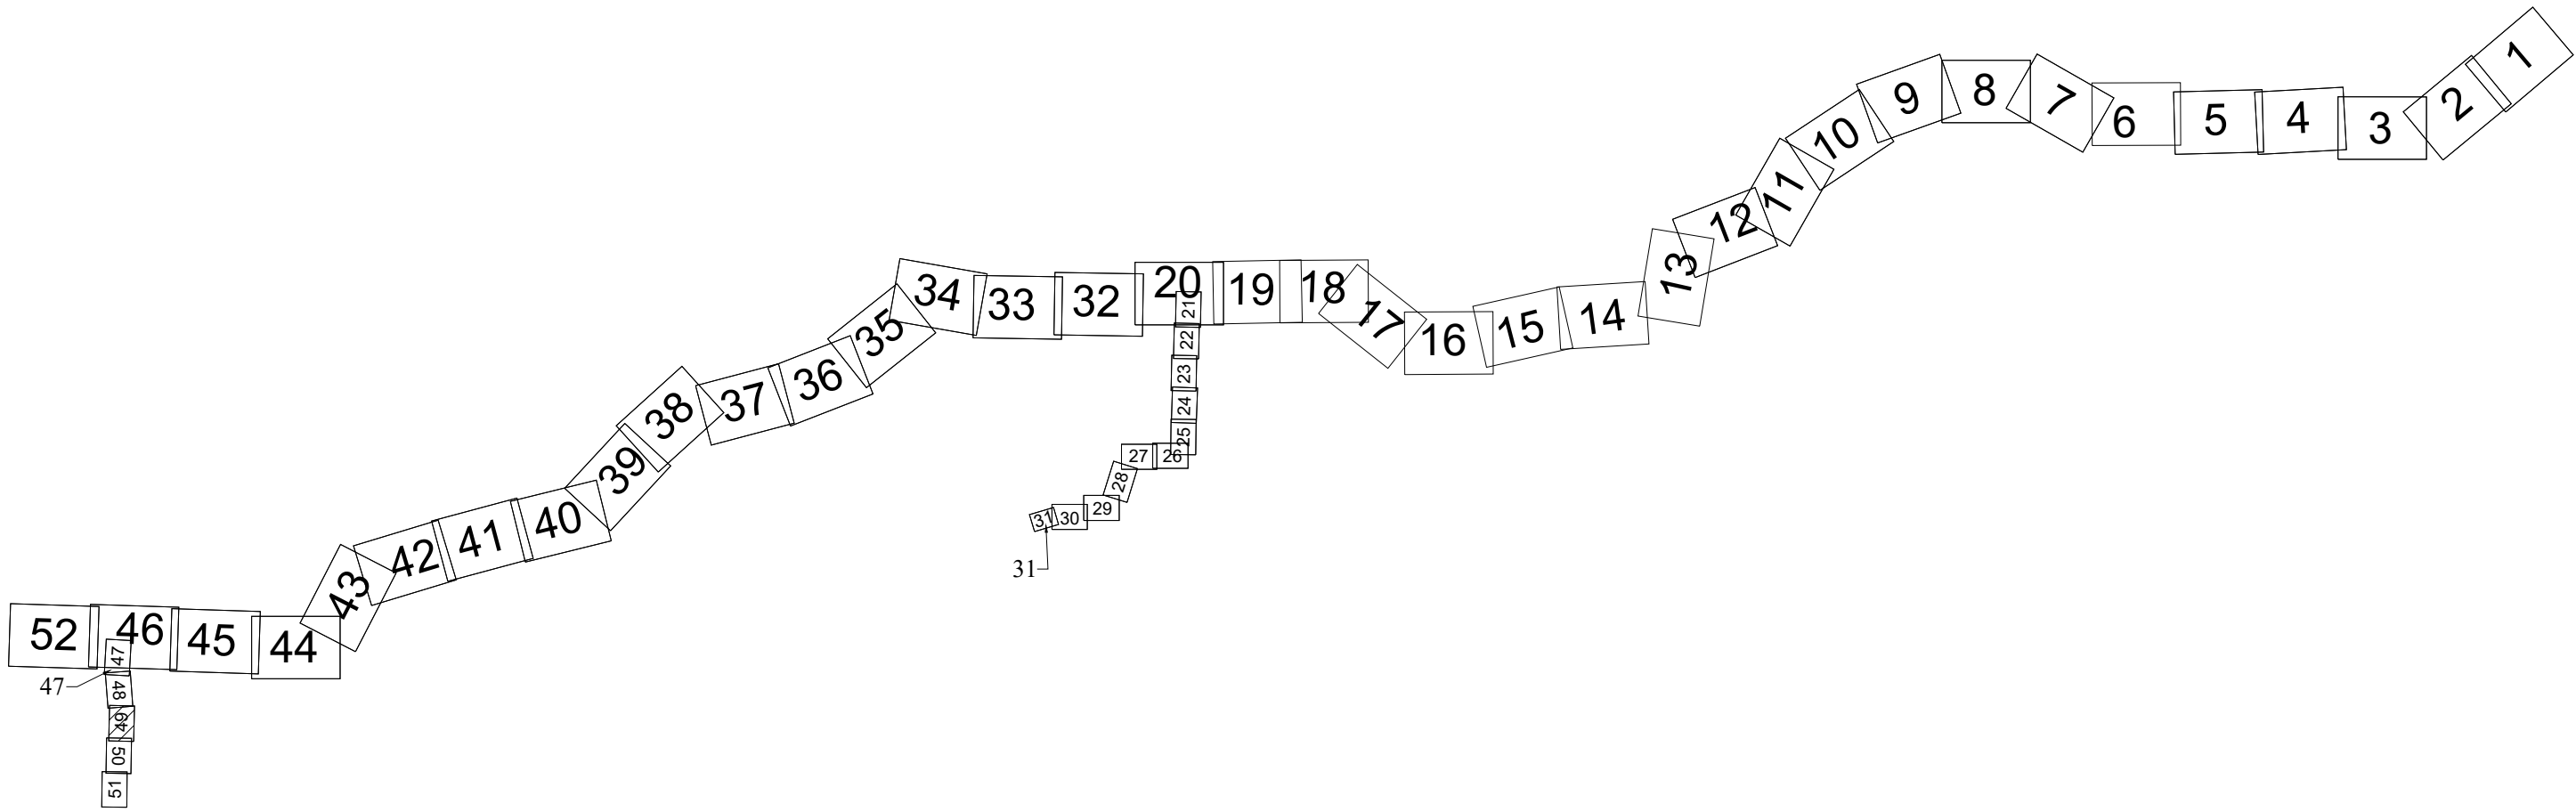


Система координат - МСК-23, зона 2
Система высот Бухтинская 1977г.


Изм.	Копуч.	Лист	№ док.	Подп.	Дата	Чертеж красных линий. Чертеж границ зон планируемого размещения линейных объектов. Масштаб 1:2000	Лист 49
------	--------	------	--------	-------	------	---	------------

Согласовано:				
Изм.	№ подл.	Подпись и дата	Взам. инв. №	

Схема расположения листов

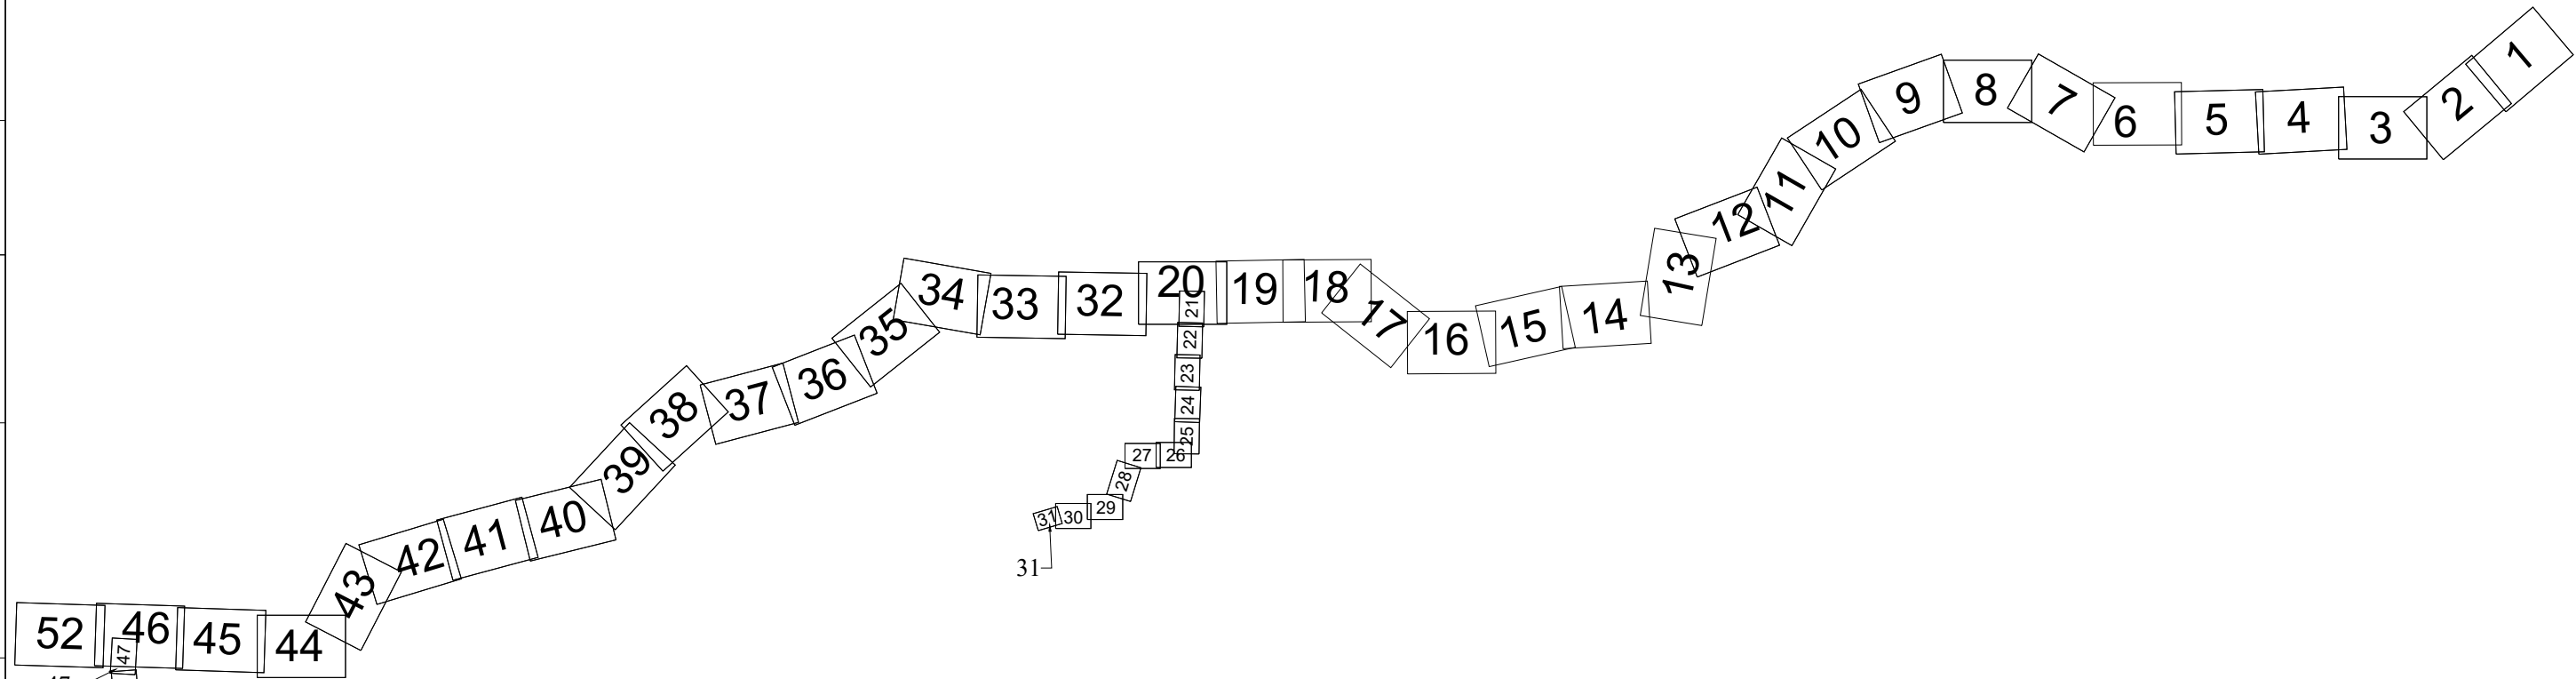

Линия совмещения с листом 51

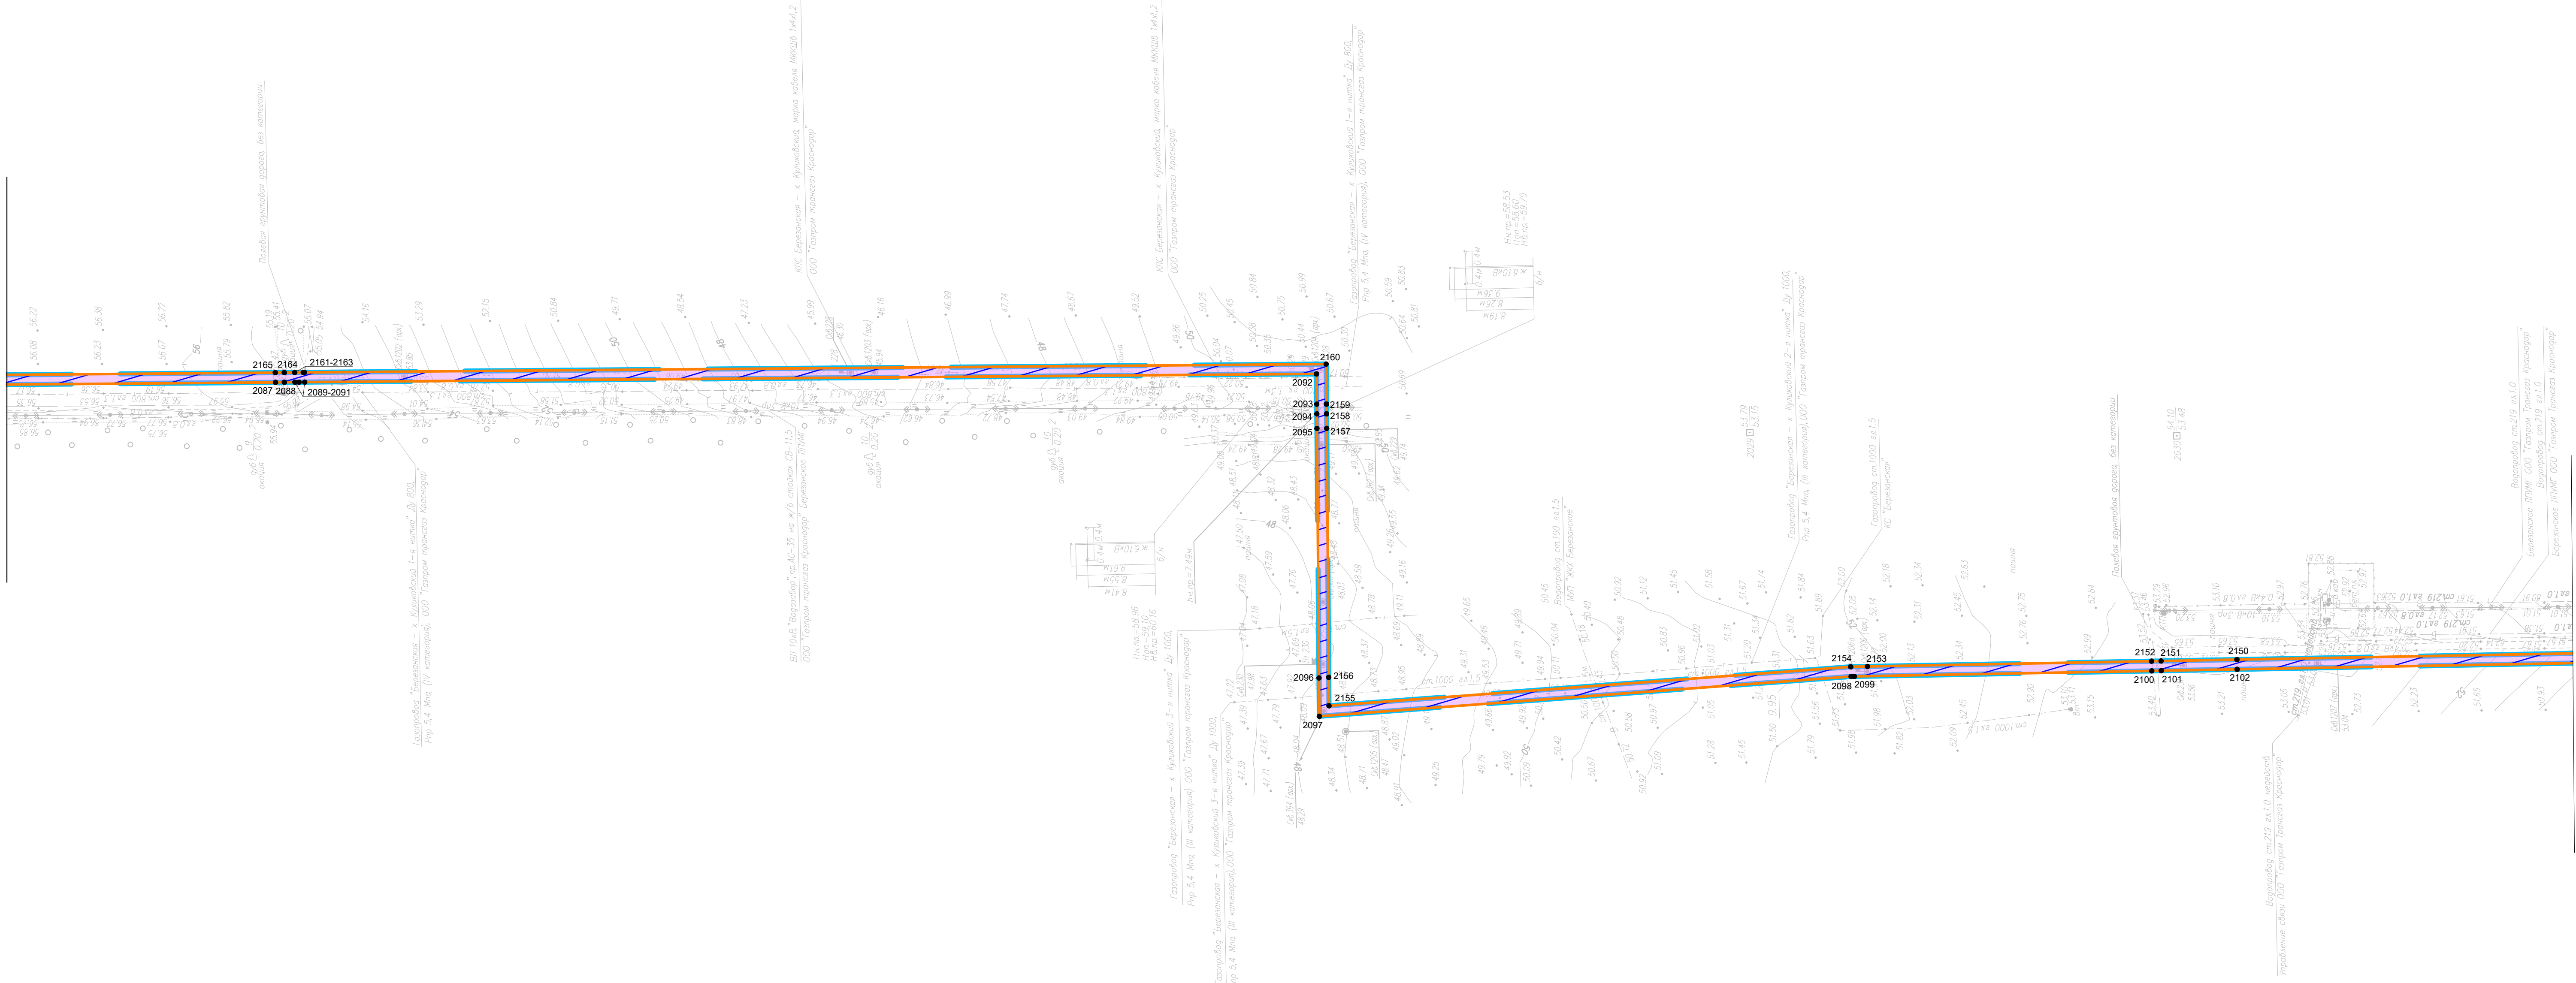

Линия совмещения с листом 49

Изм.	Копуч.	Лист	№ док.	Подп.	Дата	Чертеж красных линий. Чертеж границ зон планируемого размещения линейных объектов. Масштаб 1:2000	Лист 50
------	--------	------	--------	-------	------	---	------------

Краснодарский край
Выселковский муниципальный район
Березанское сельское поселение



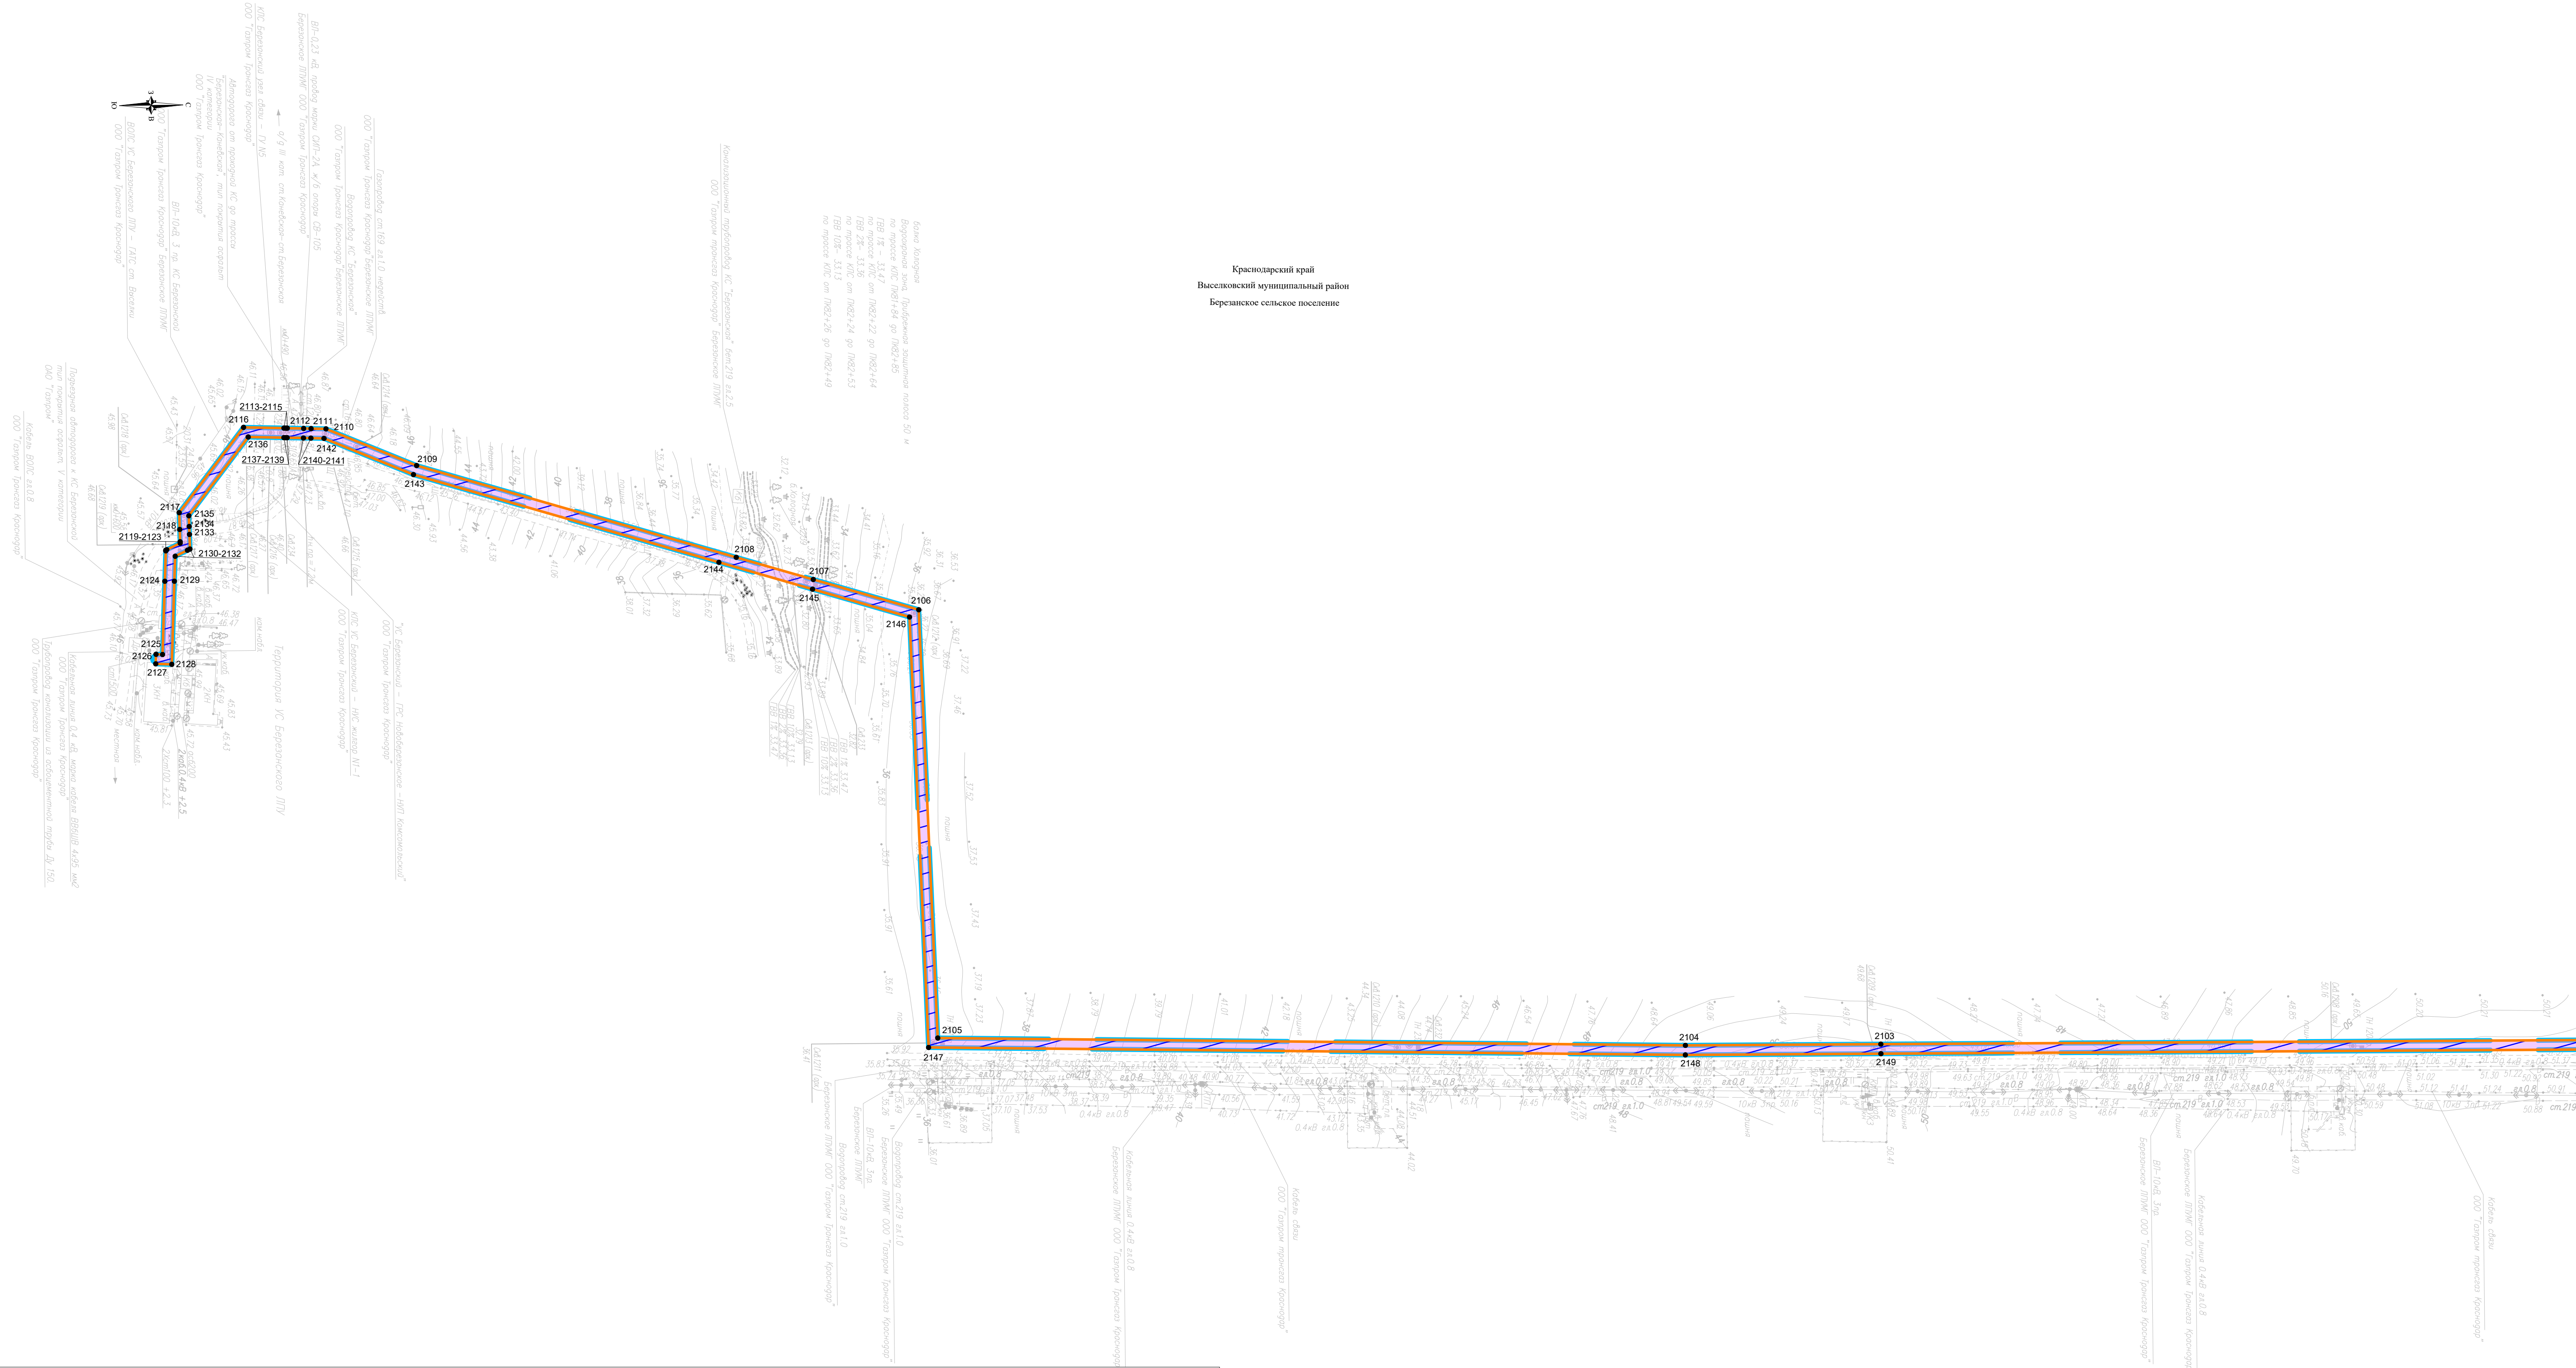



Схема расположения листов

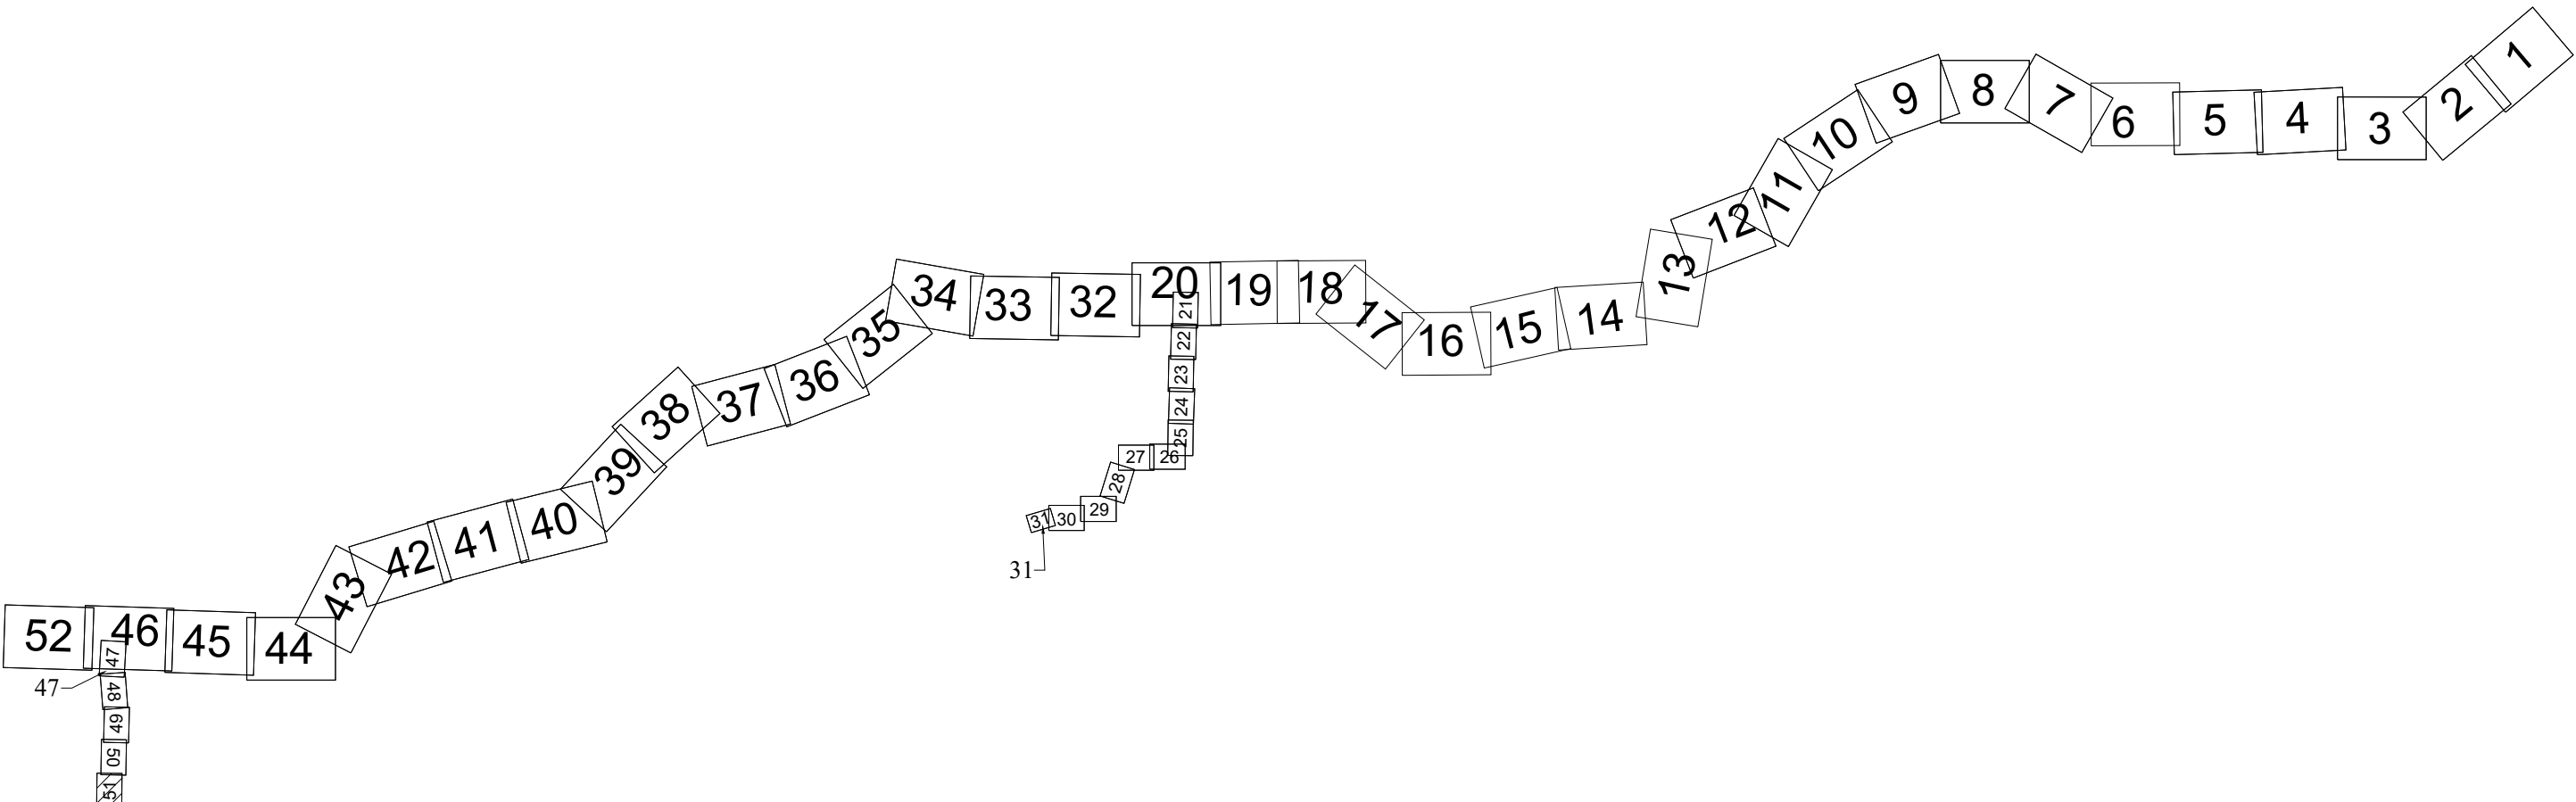

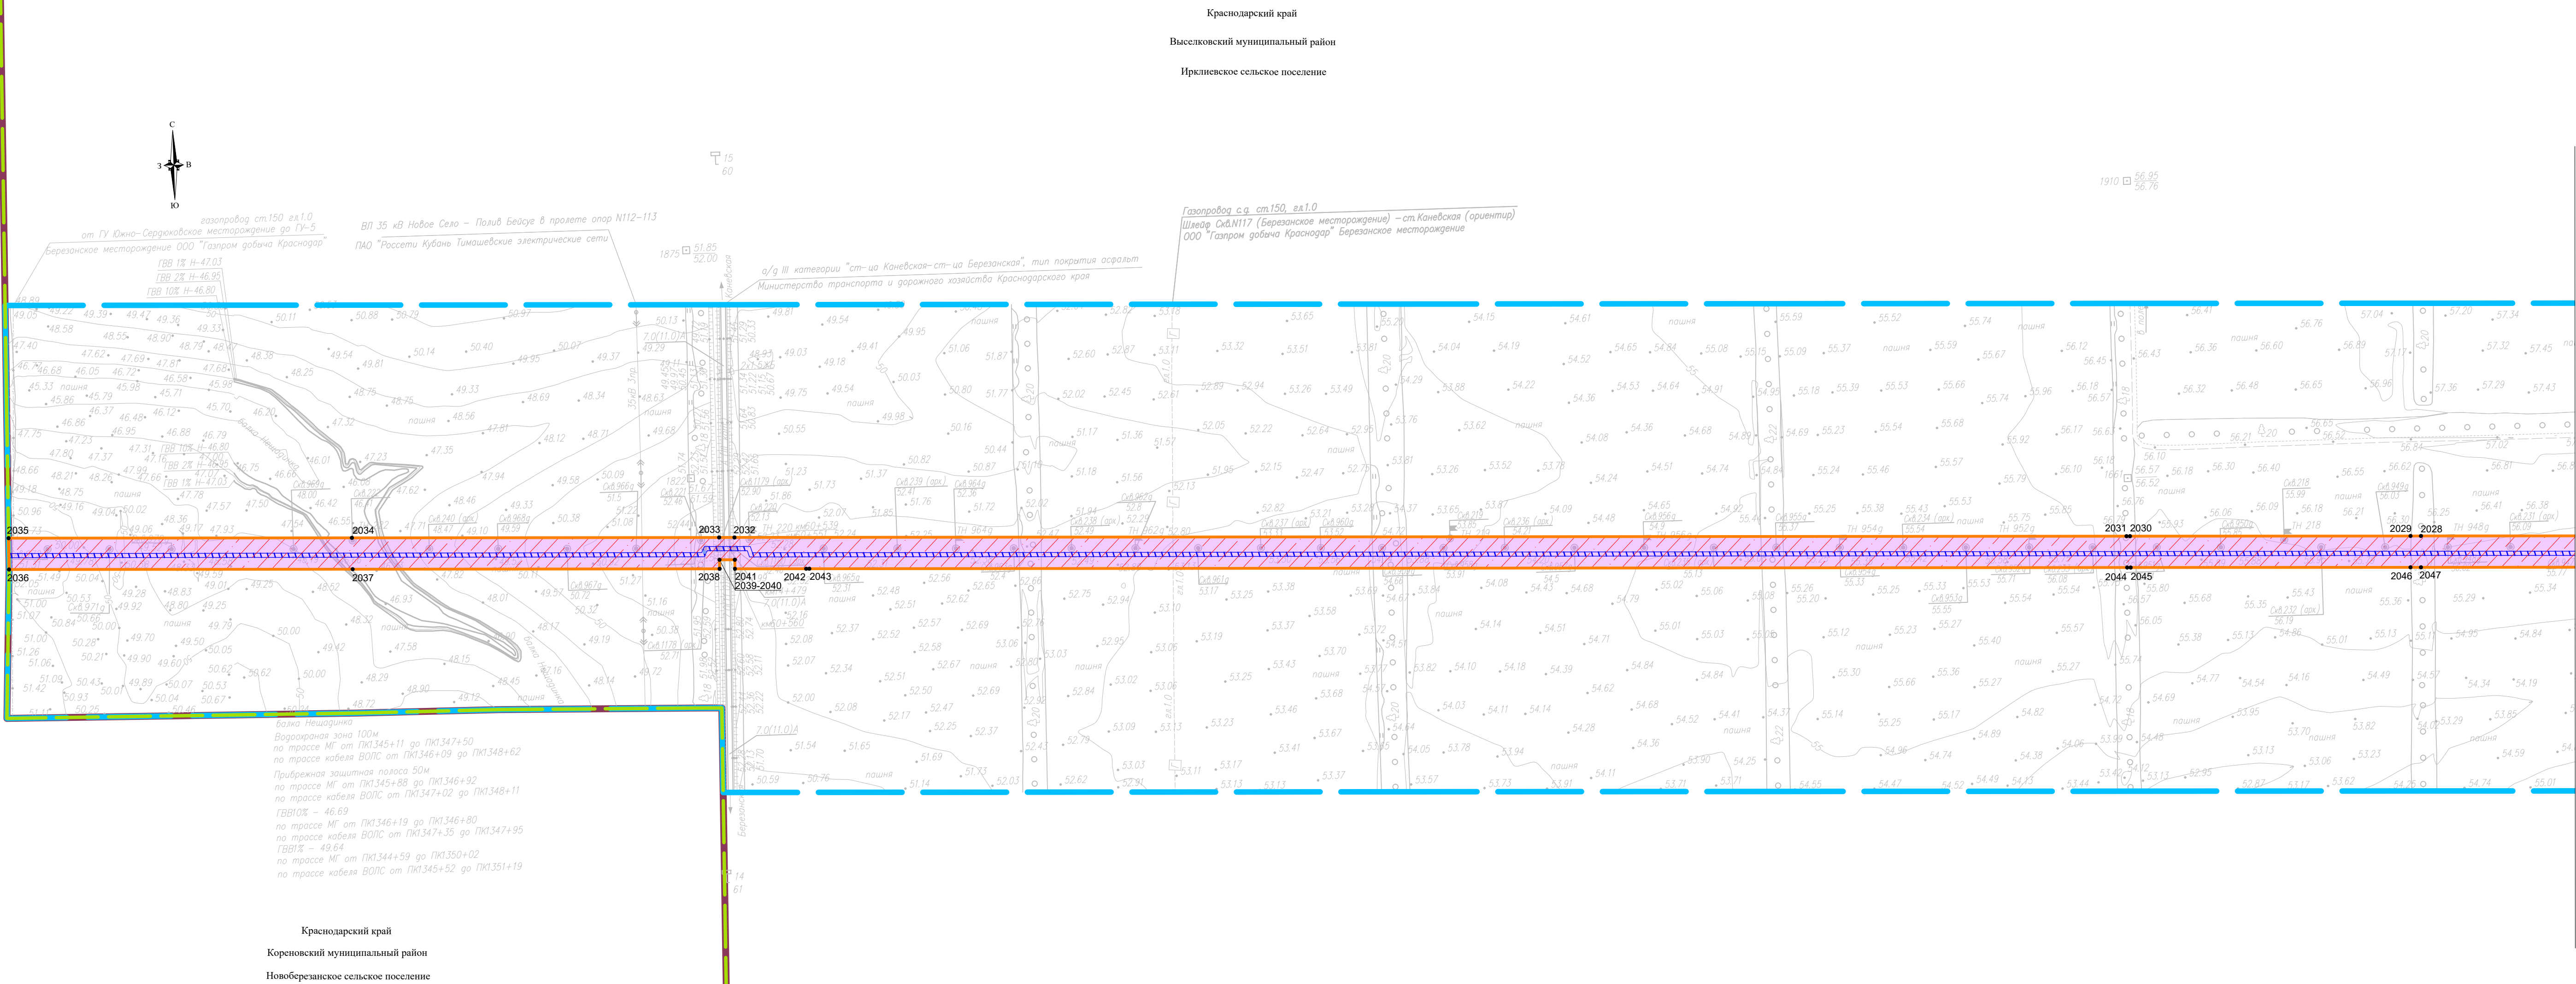

Линия совмещения с листом 46

Схема расположения листов

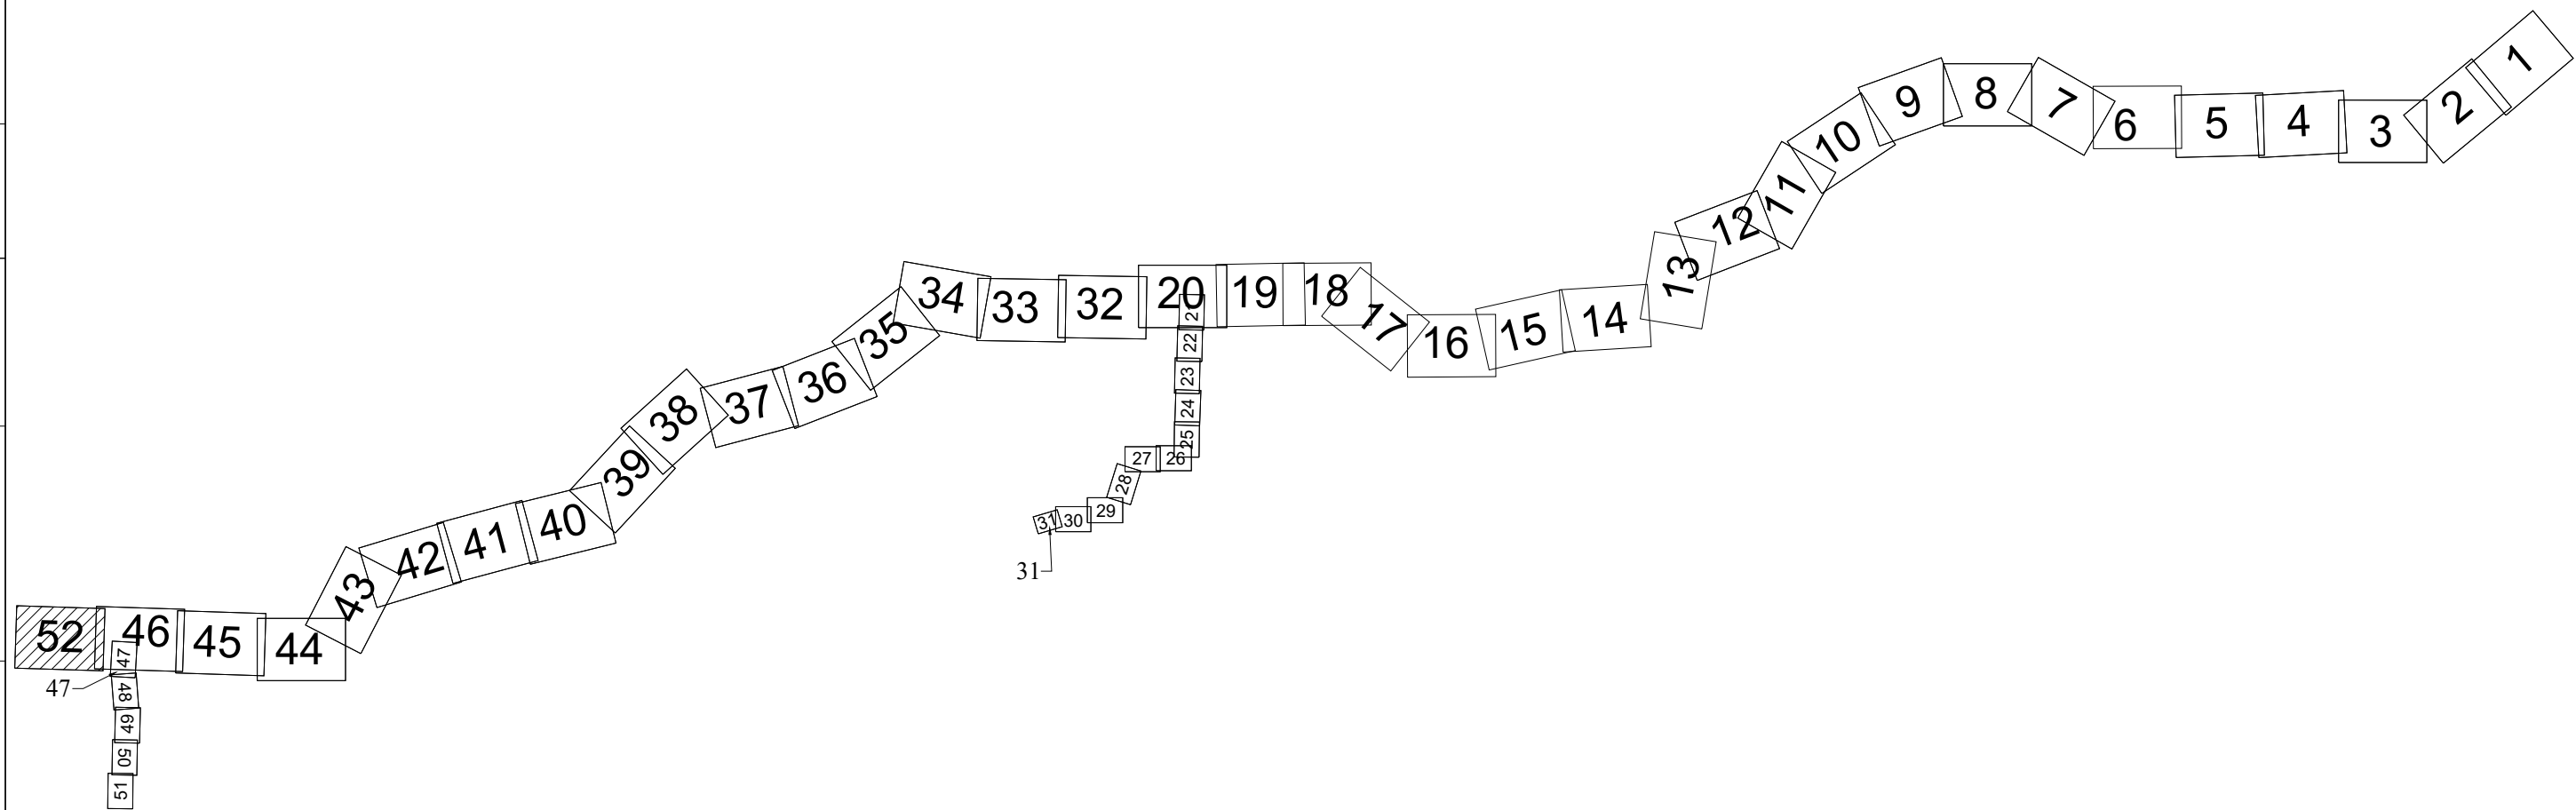



Краснодарский край
Брюховский муниципальный район
Батуринское сельское поселение

Краснодарский край
Выселковский муниципальный район
Ирклиевское сельское поселение

Краснодарский край
Кореновский муниципальный район
Новоберезанское сельское поселение


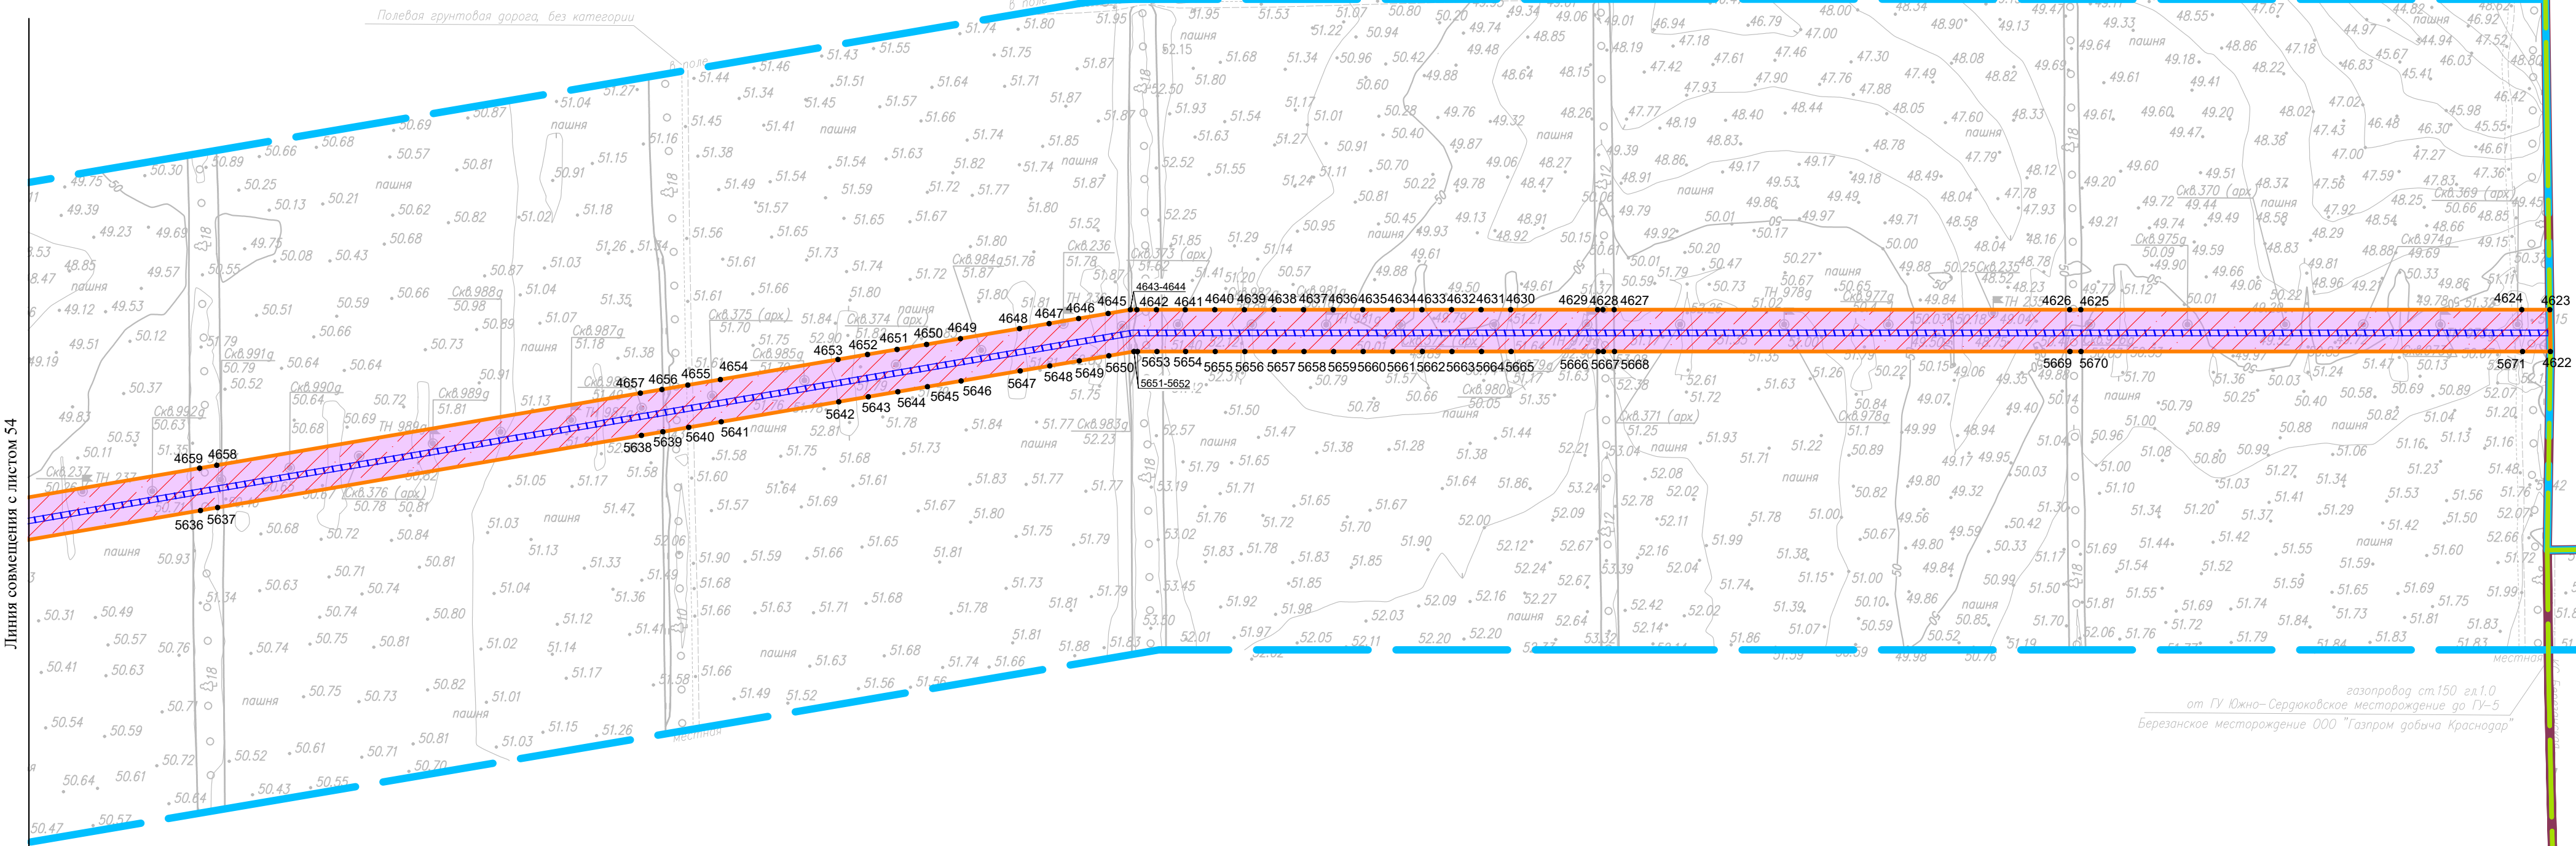


Схема расположения листов



Система координат - МСК-23, зона 1
Система высот - Балтийская 1977г.

						Чертеж красных линий. Чертеж границ зон планируемого размещения линейных объектов. Масштаб 1:5000	Лист
Изм.	Колуч.	Лист	№ док	Подп.	Дата		53

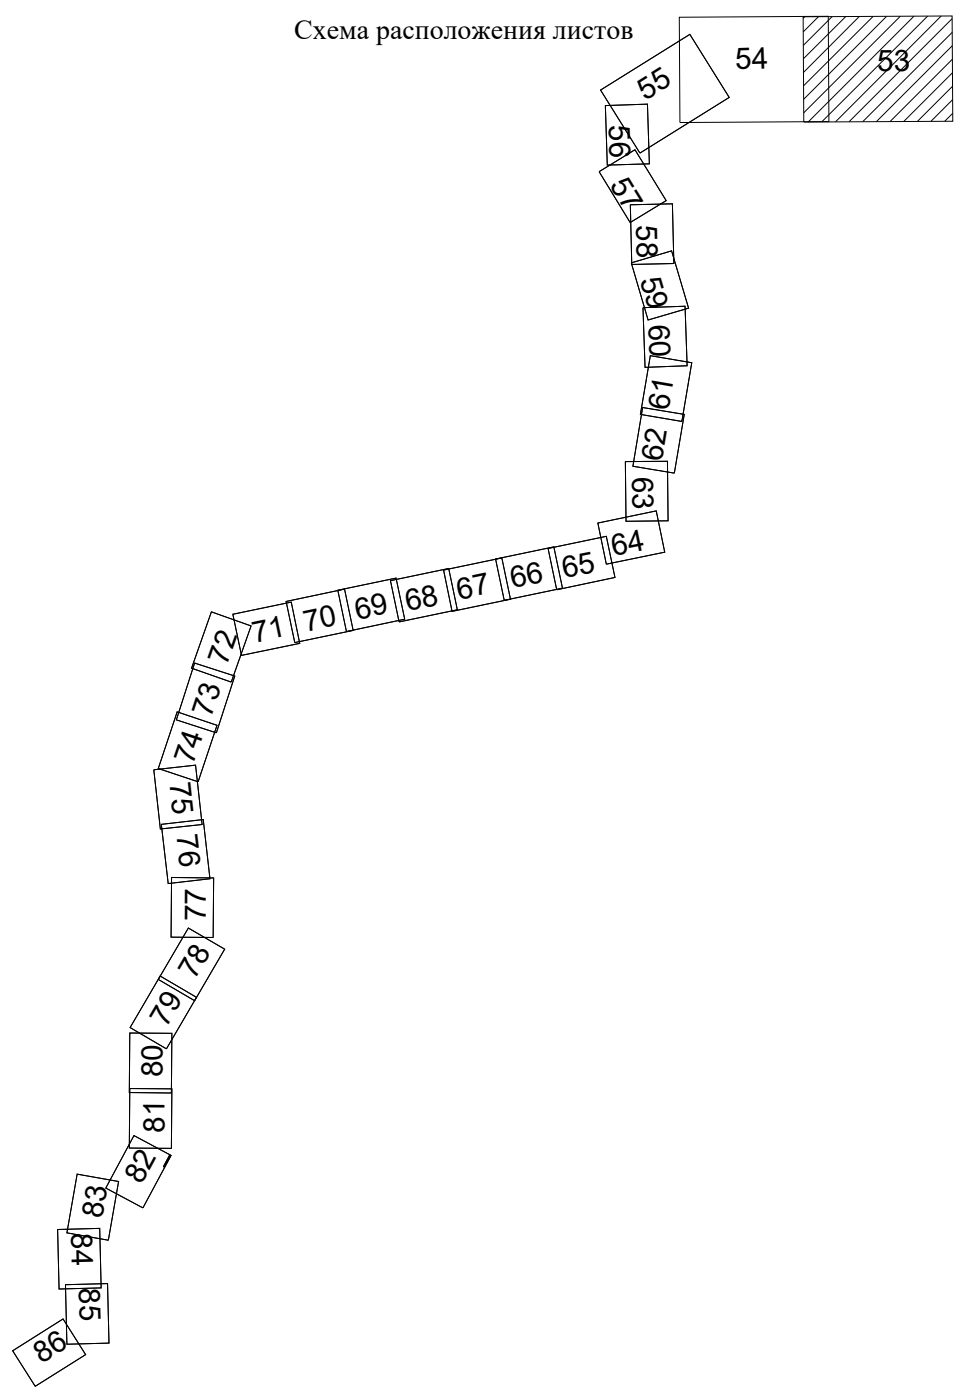

Краснодарский край
Брюховский муниципальный район
Батуритское сельское поселение


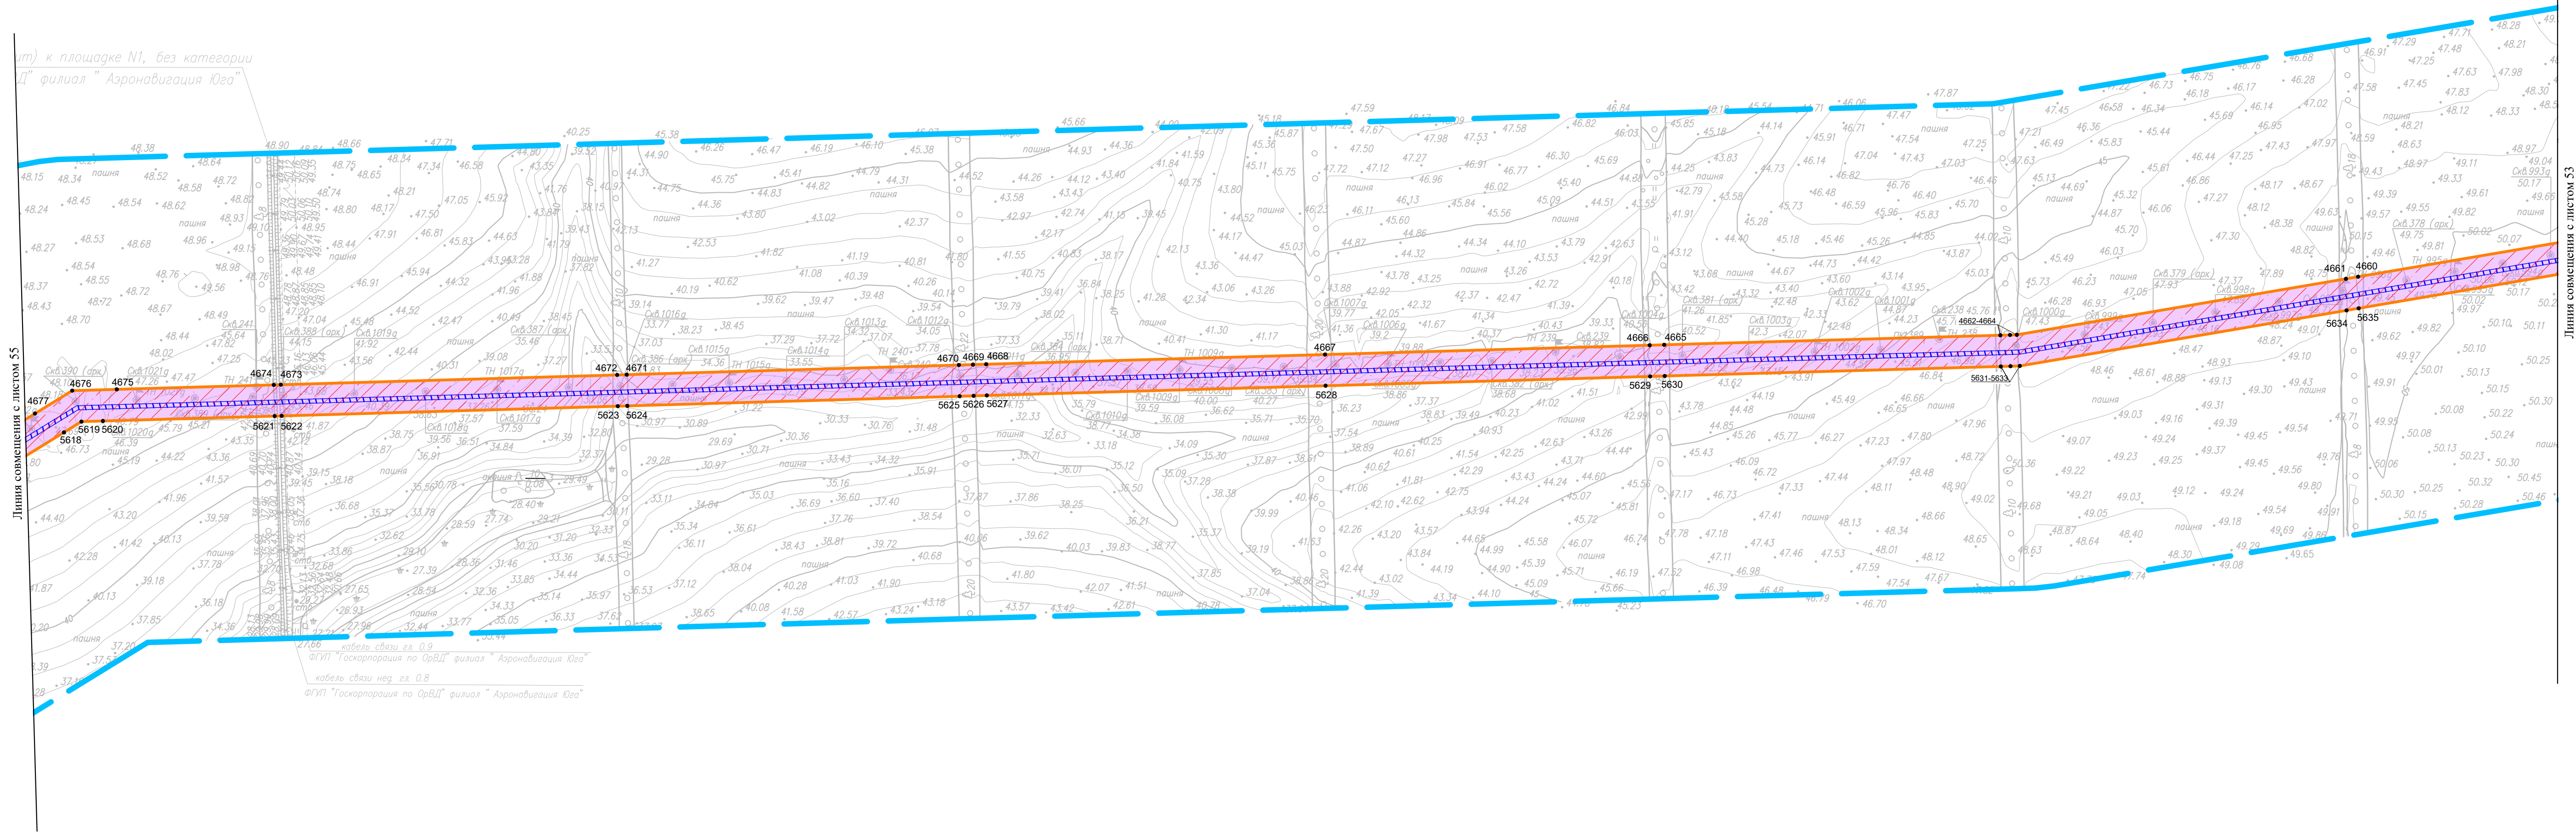


Схема расположения листов

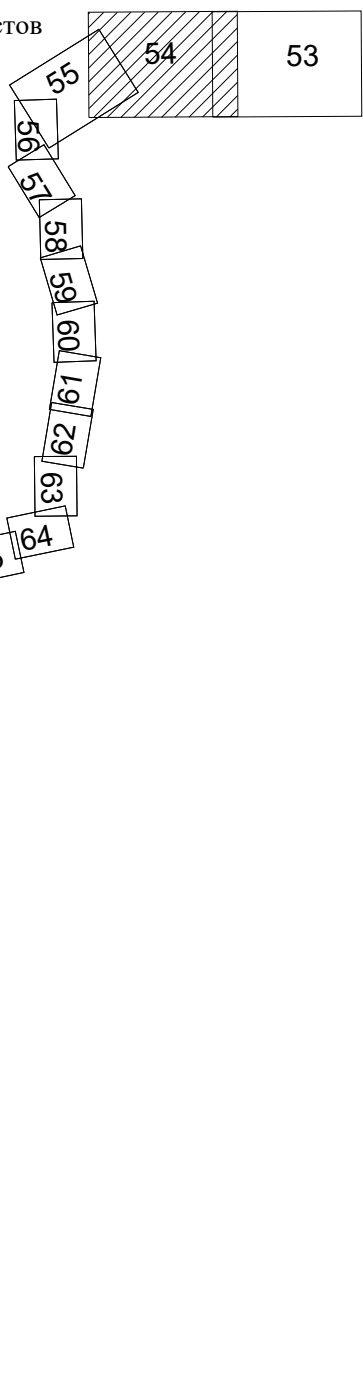

Система координат - МСК-23, зона 1
Система высот Батумская 1977г.

Чертеж красных линий					Лист	
Чертеж границ зон планируемого размещения линейных объектов					54	
Масштаб 1:5000					Формат А1	
Изм.	Копуч.	Лист	№ док.	Подп.	Дата	


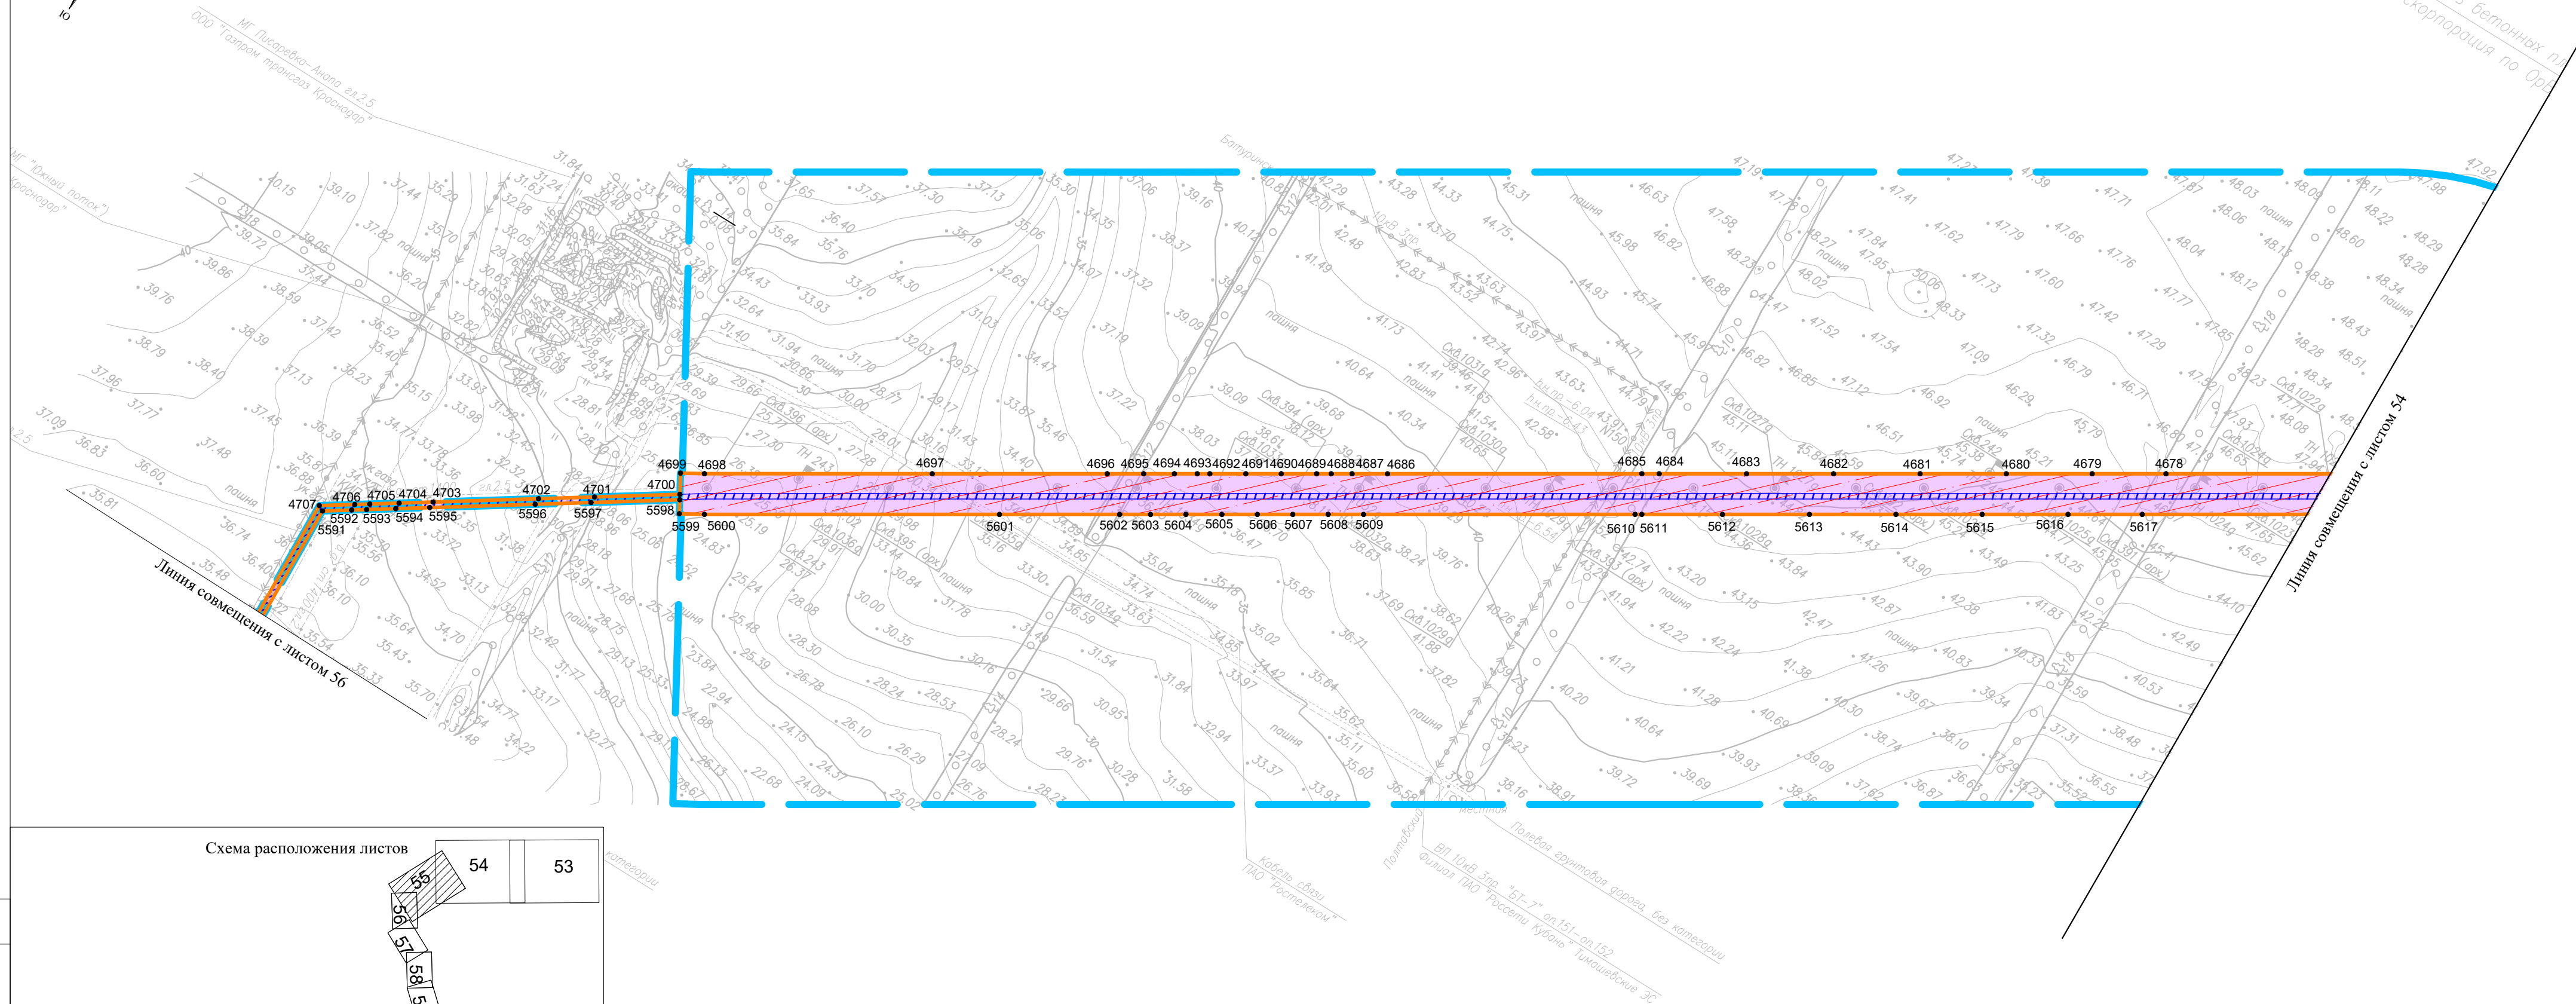


Схема расположения листов

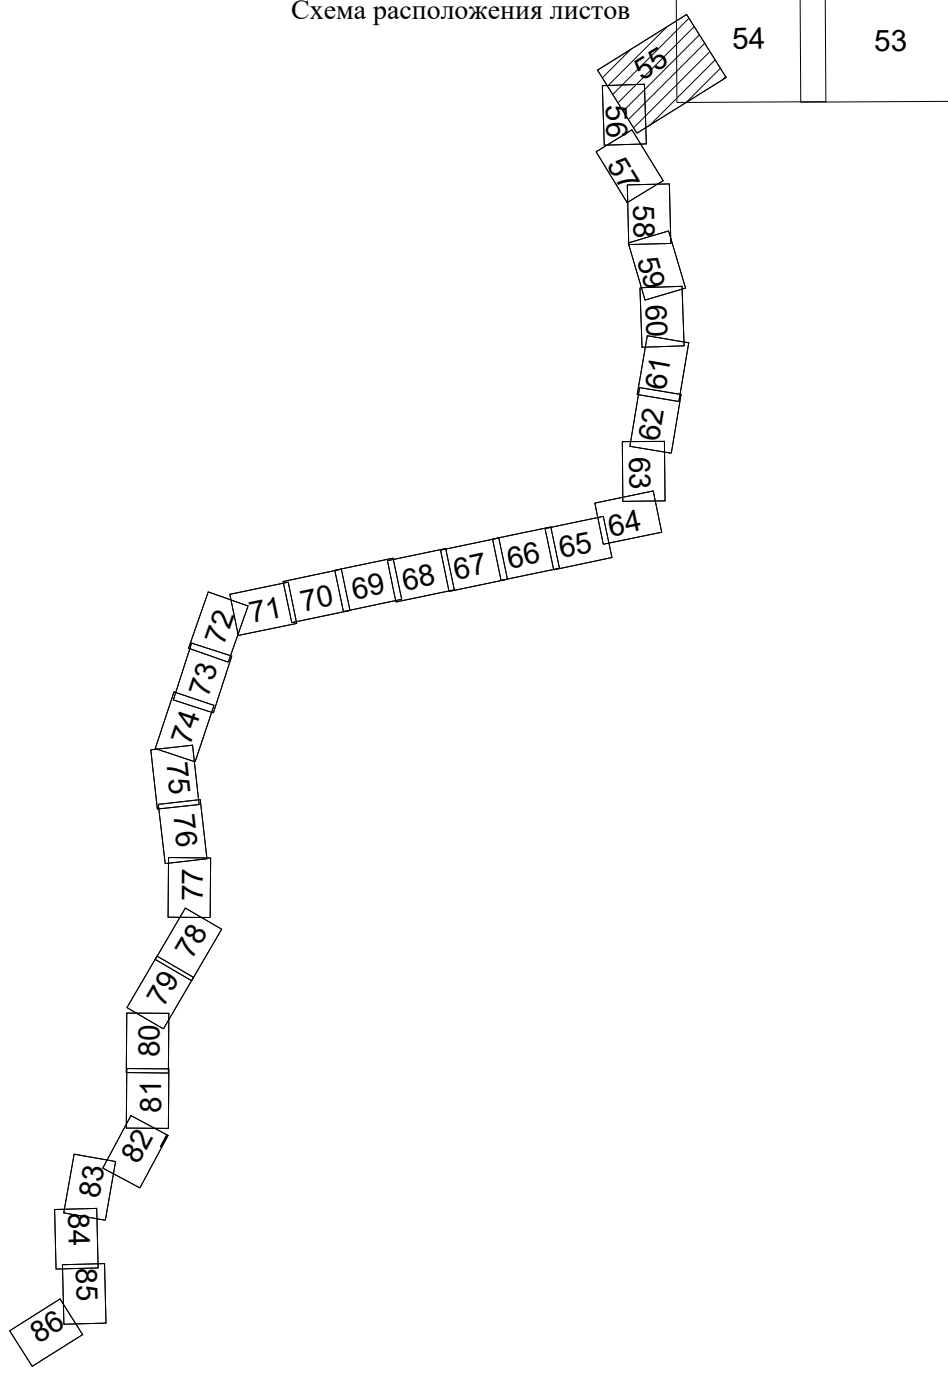

Система координат - МСК-23, зона 1
Система высот Балтийская 1977 г.

						Чертеж красных линий. Чертеж границ зон планируемого размещения линейных объектов. Масштаб 1:5000	Лист
Изм.	Колуч.	Лист	N док	Подп.	Дата		55


Согласовано:

Взам. инв. №


Подпись и дата

Инв. № подл.

Согласовано:			
Изм.	№ подл.	Подпись и дата	Взам. инв. №

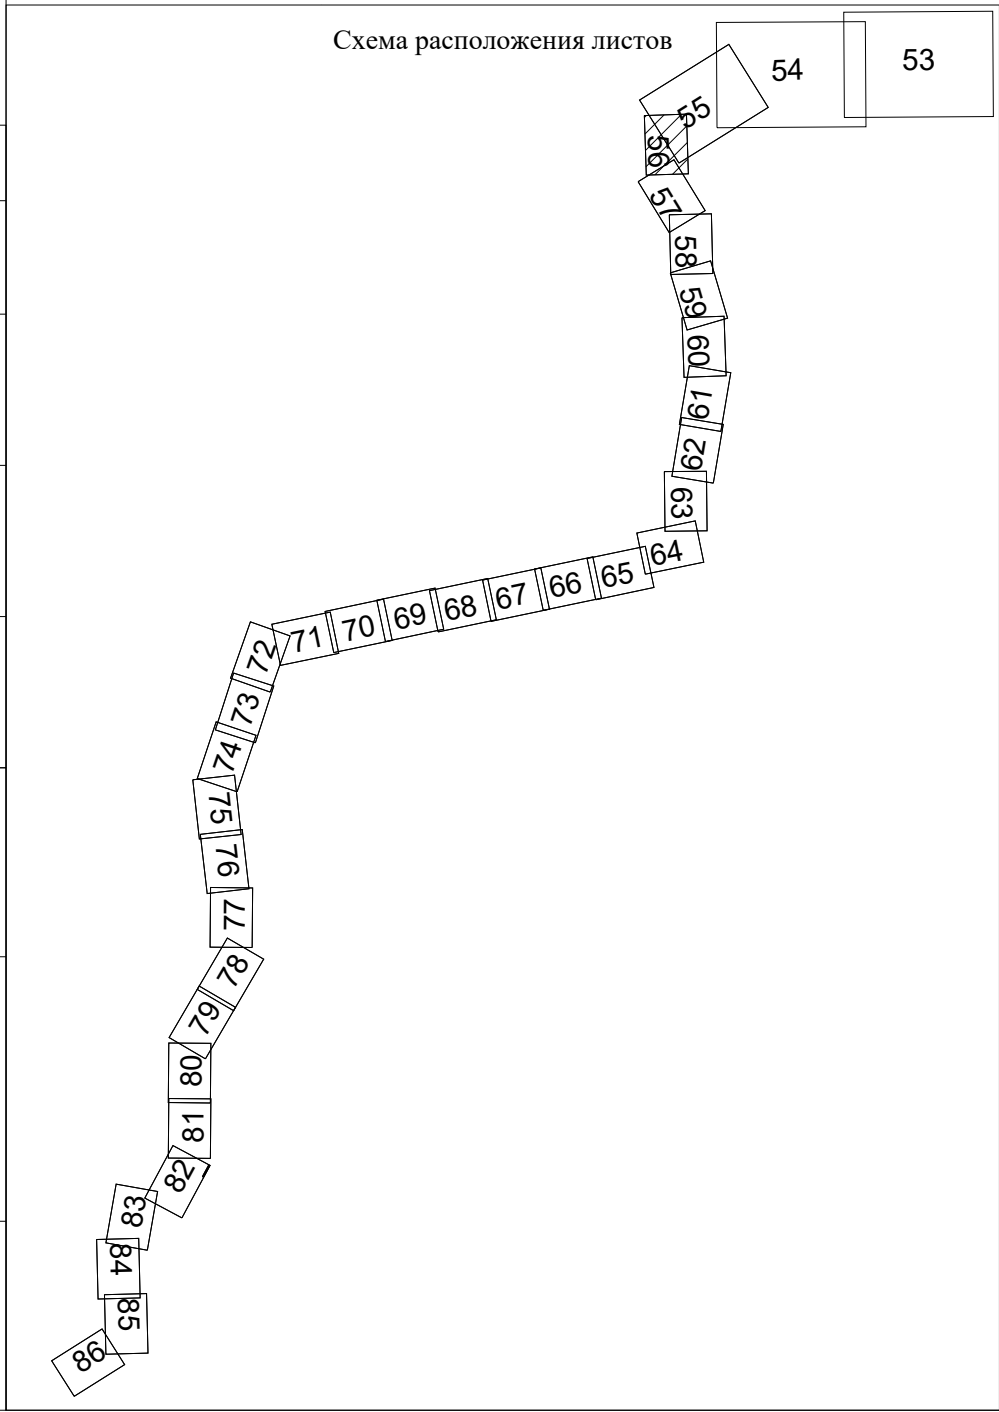

из приписки

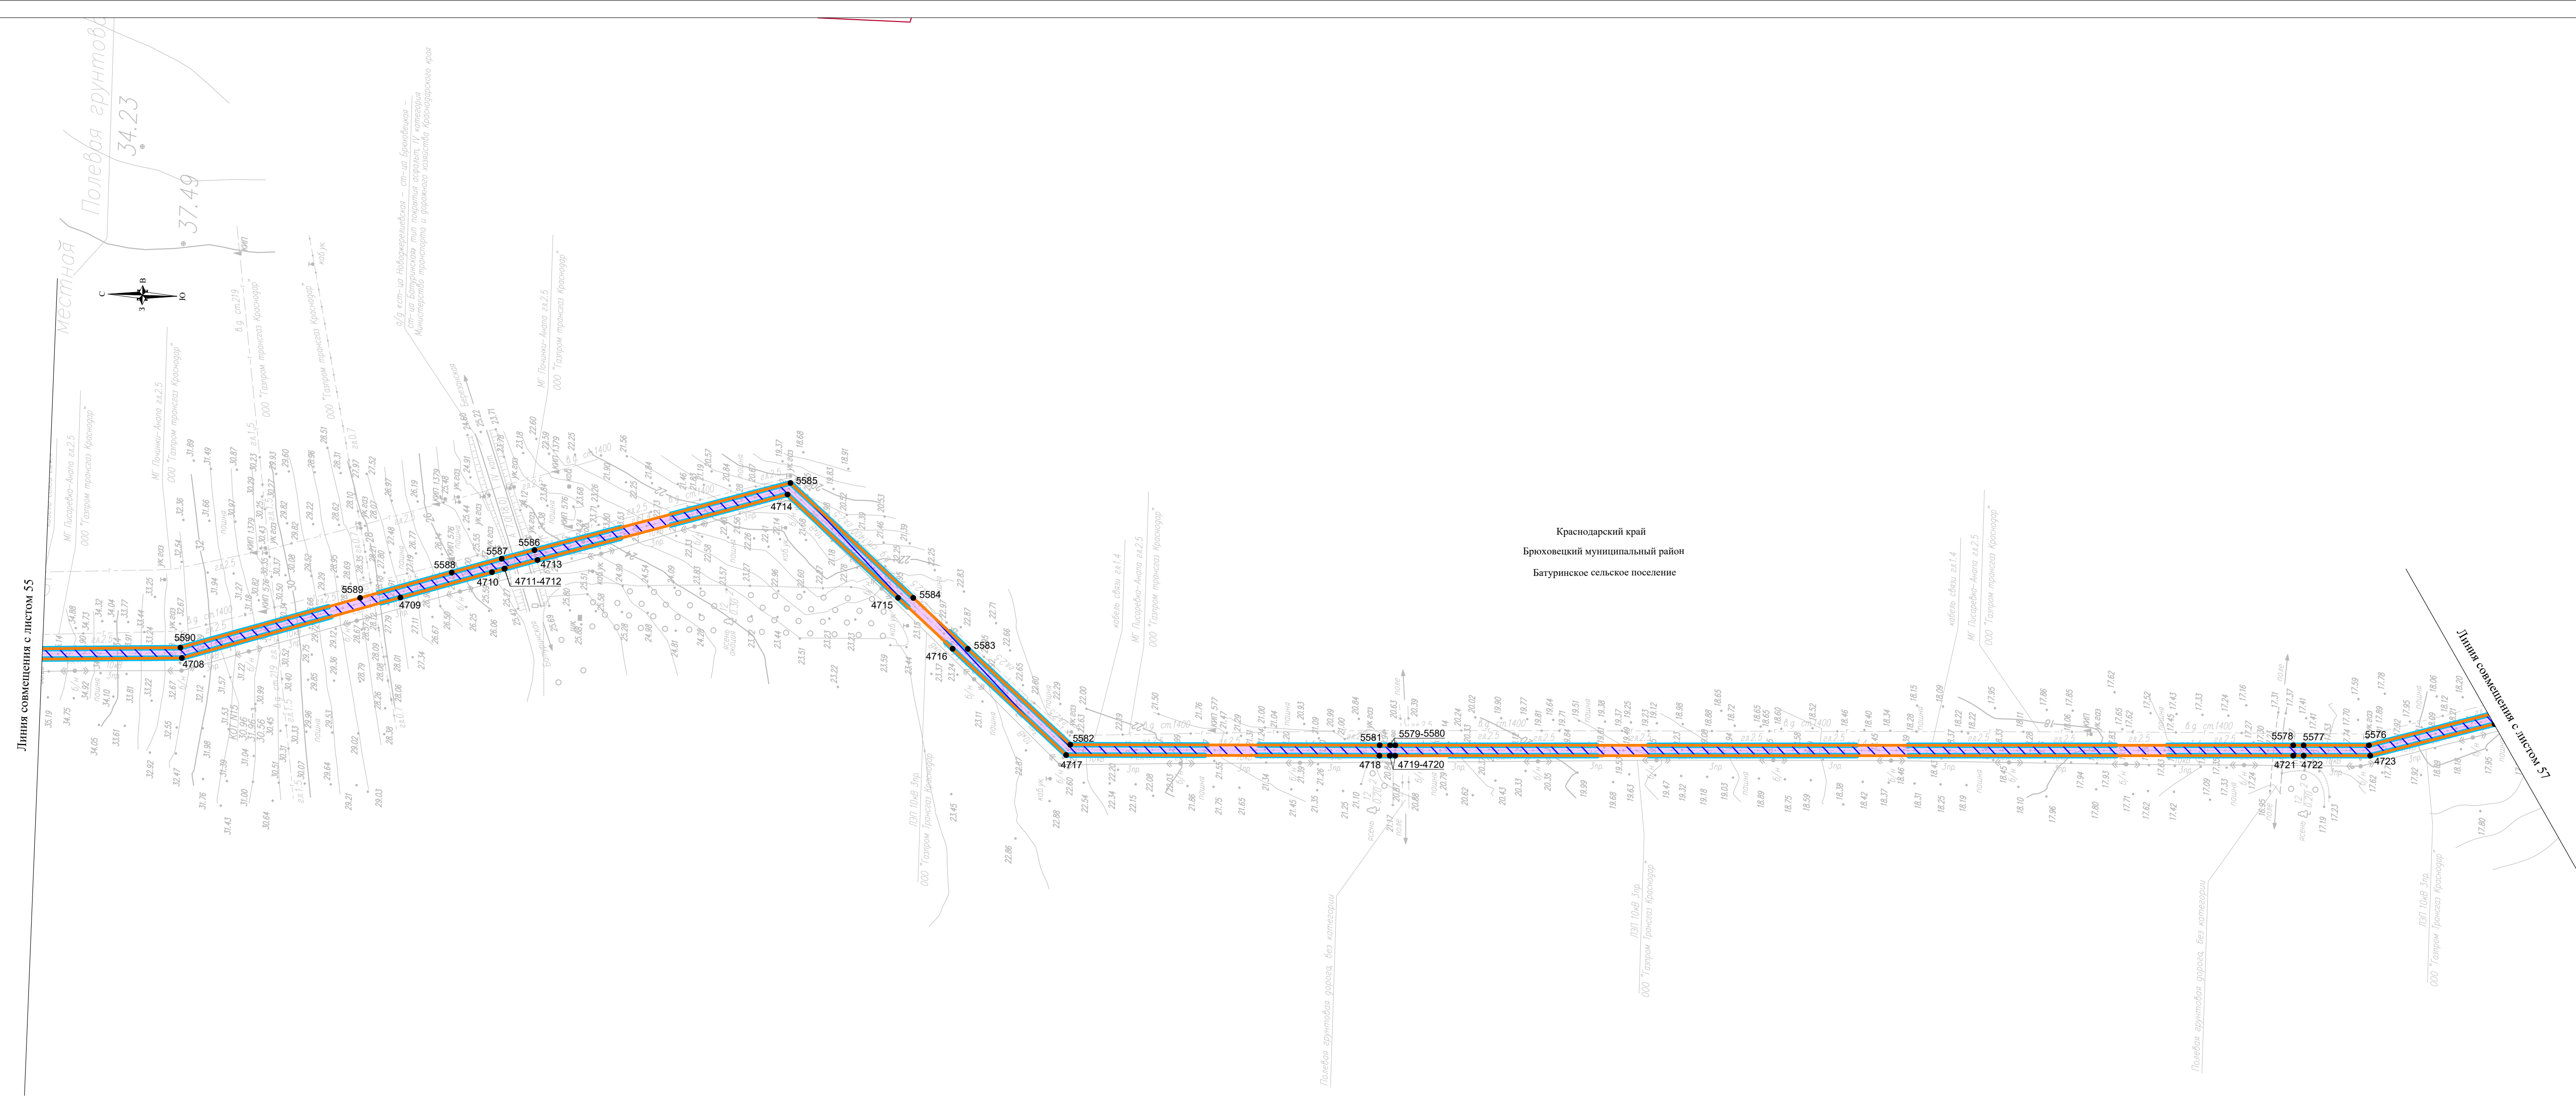

Изм.	Копуч.	Лист	№ док.	Подп.	Дата	Чертеж границ зон планируемого размещения линейных объектов. Масштаб 1:2000	Лист
							56

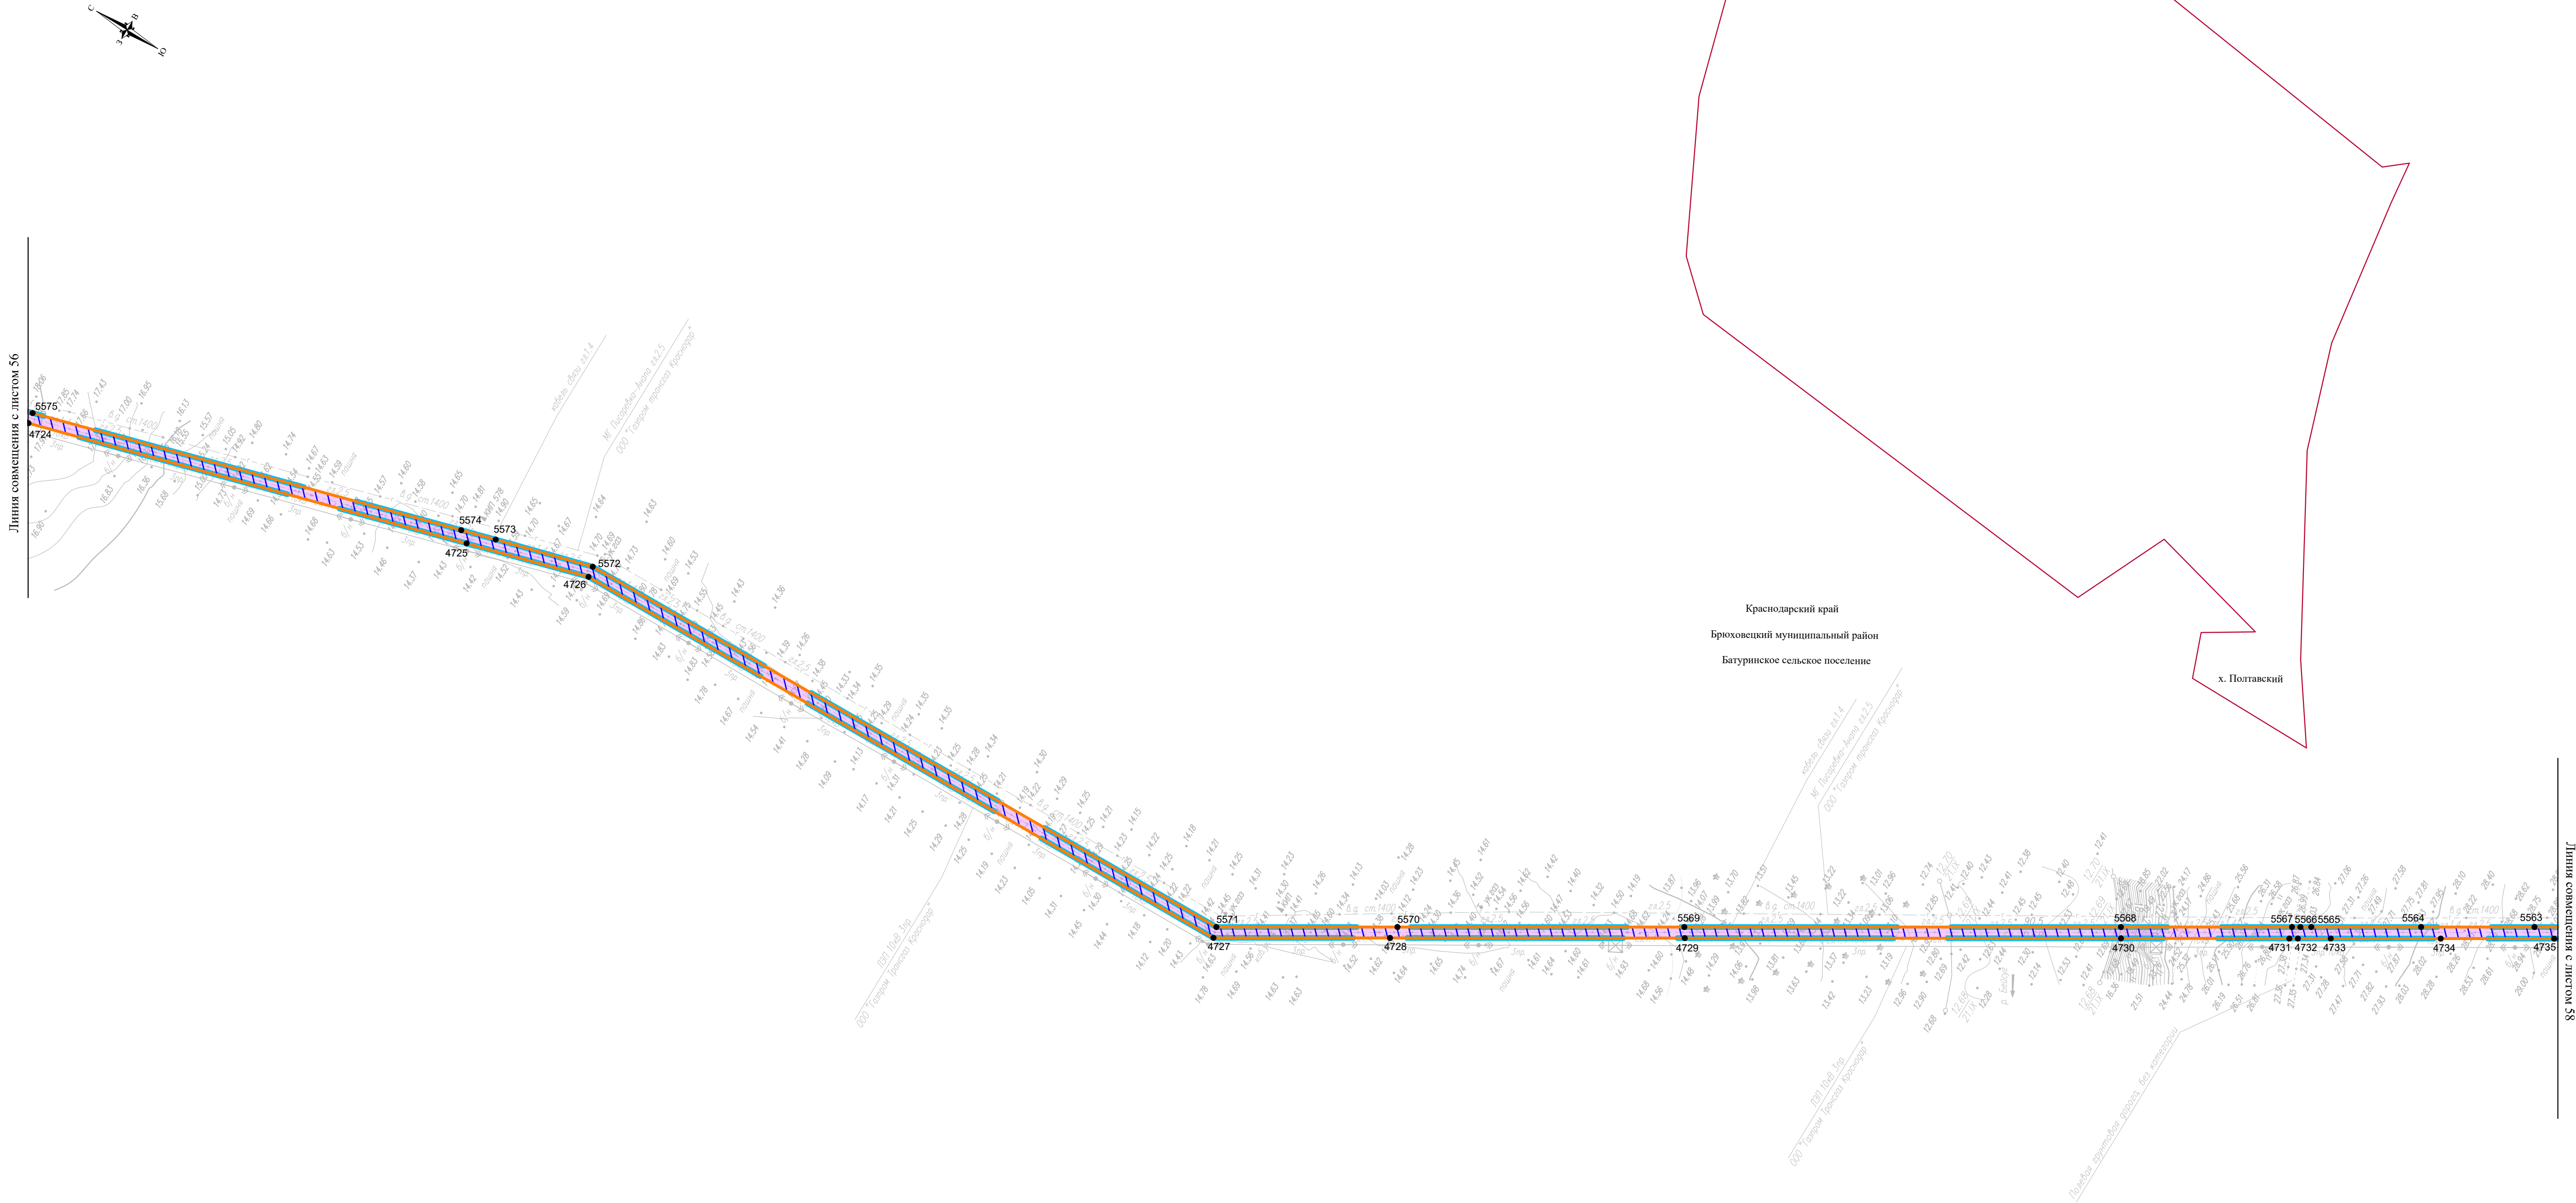
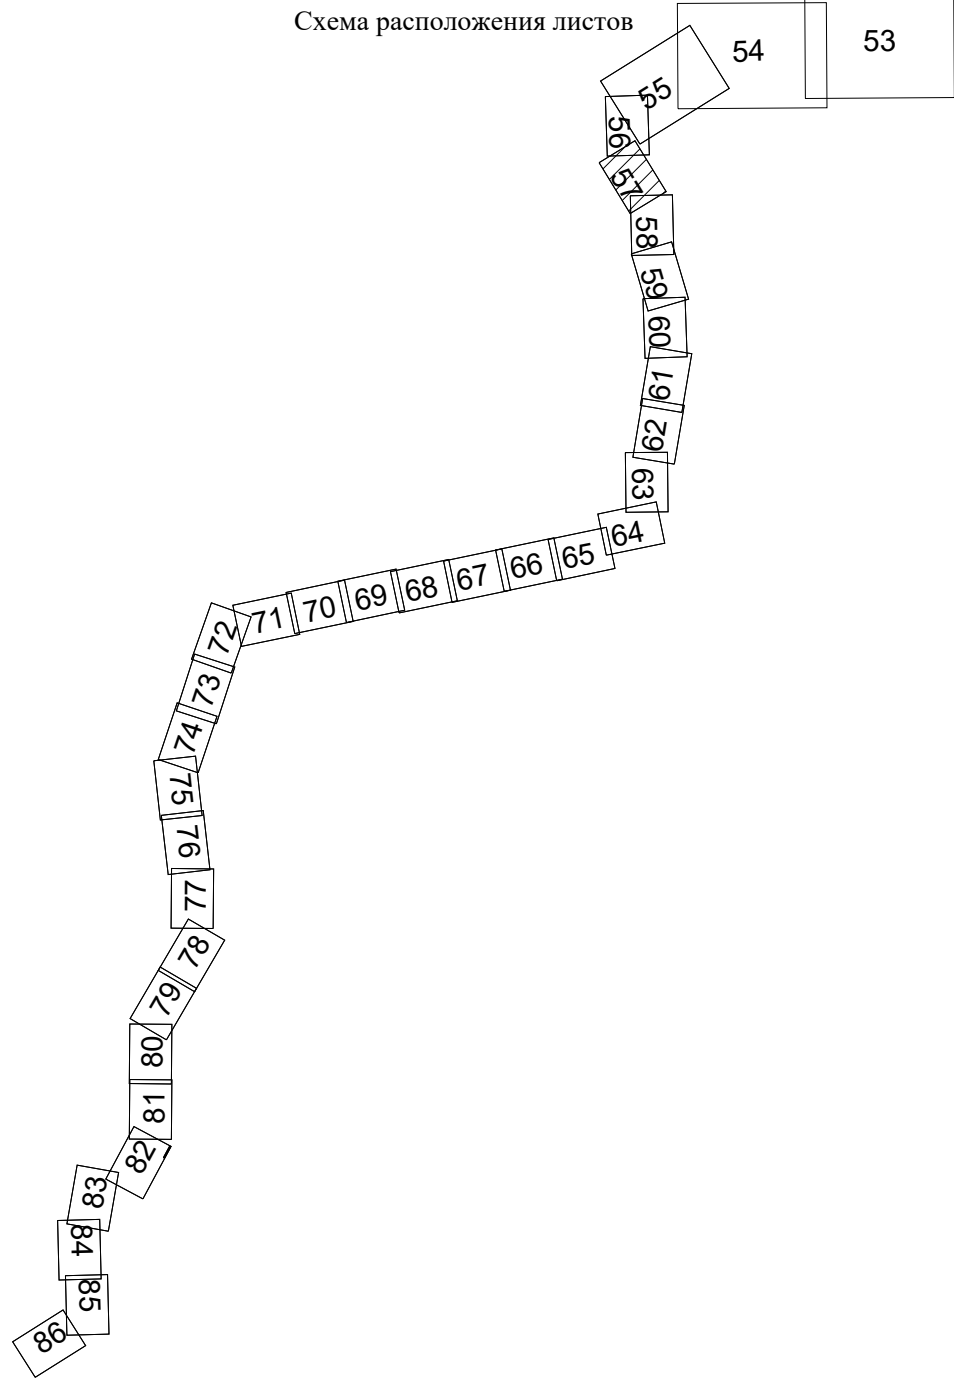


Схема расположения листов




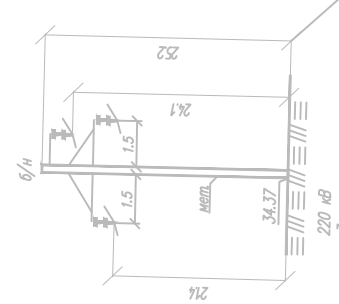


Схема расположения листов

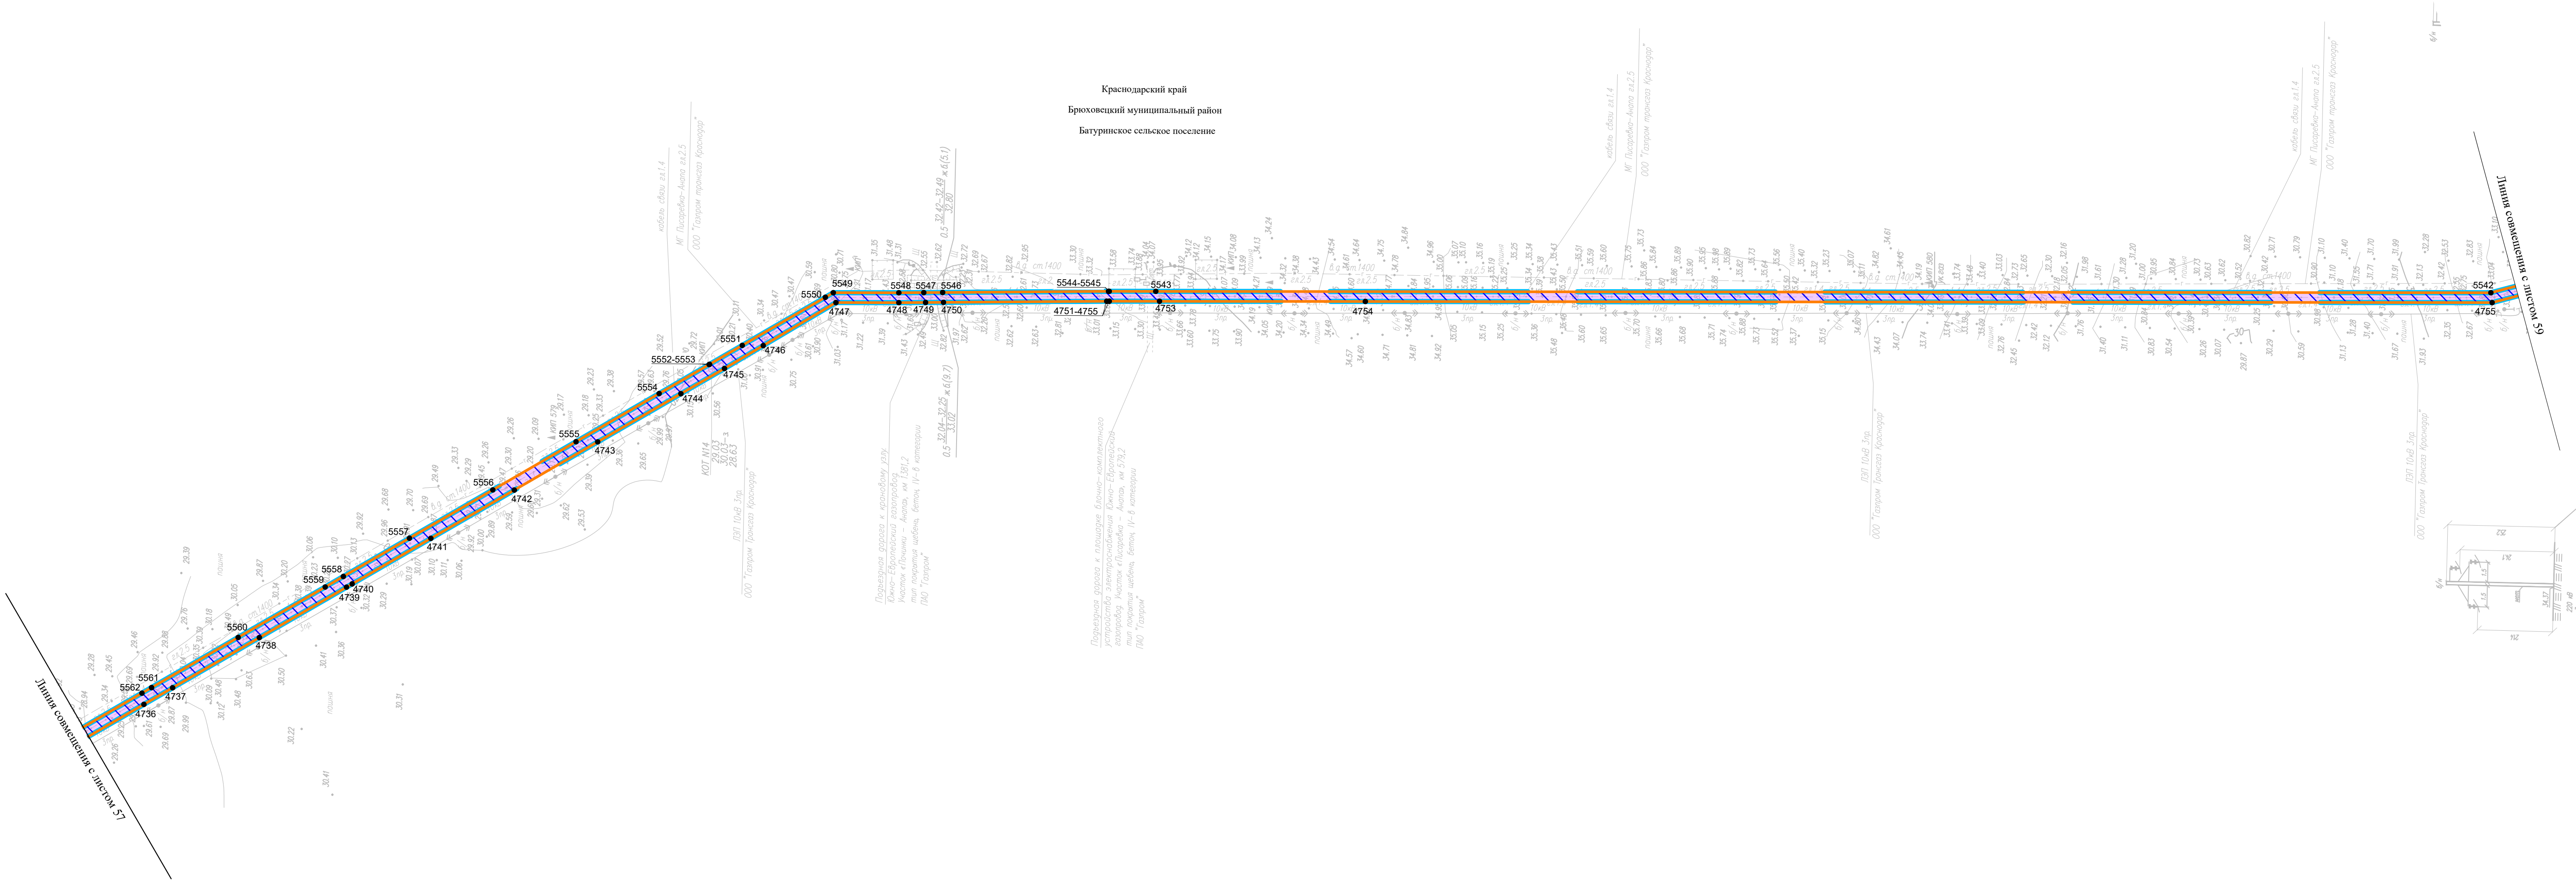