


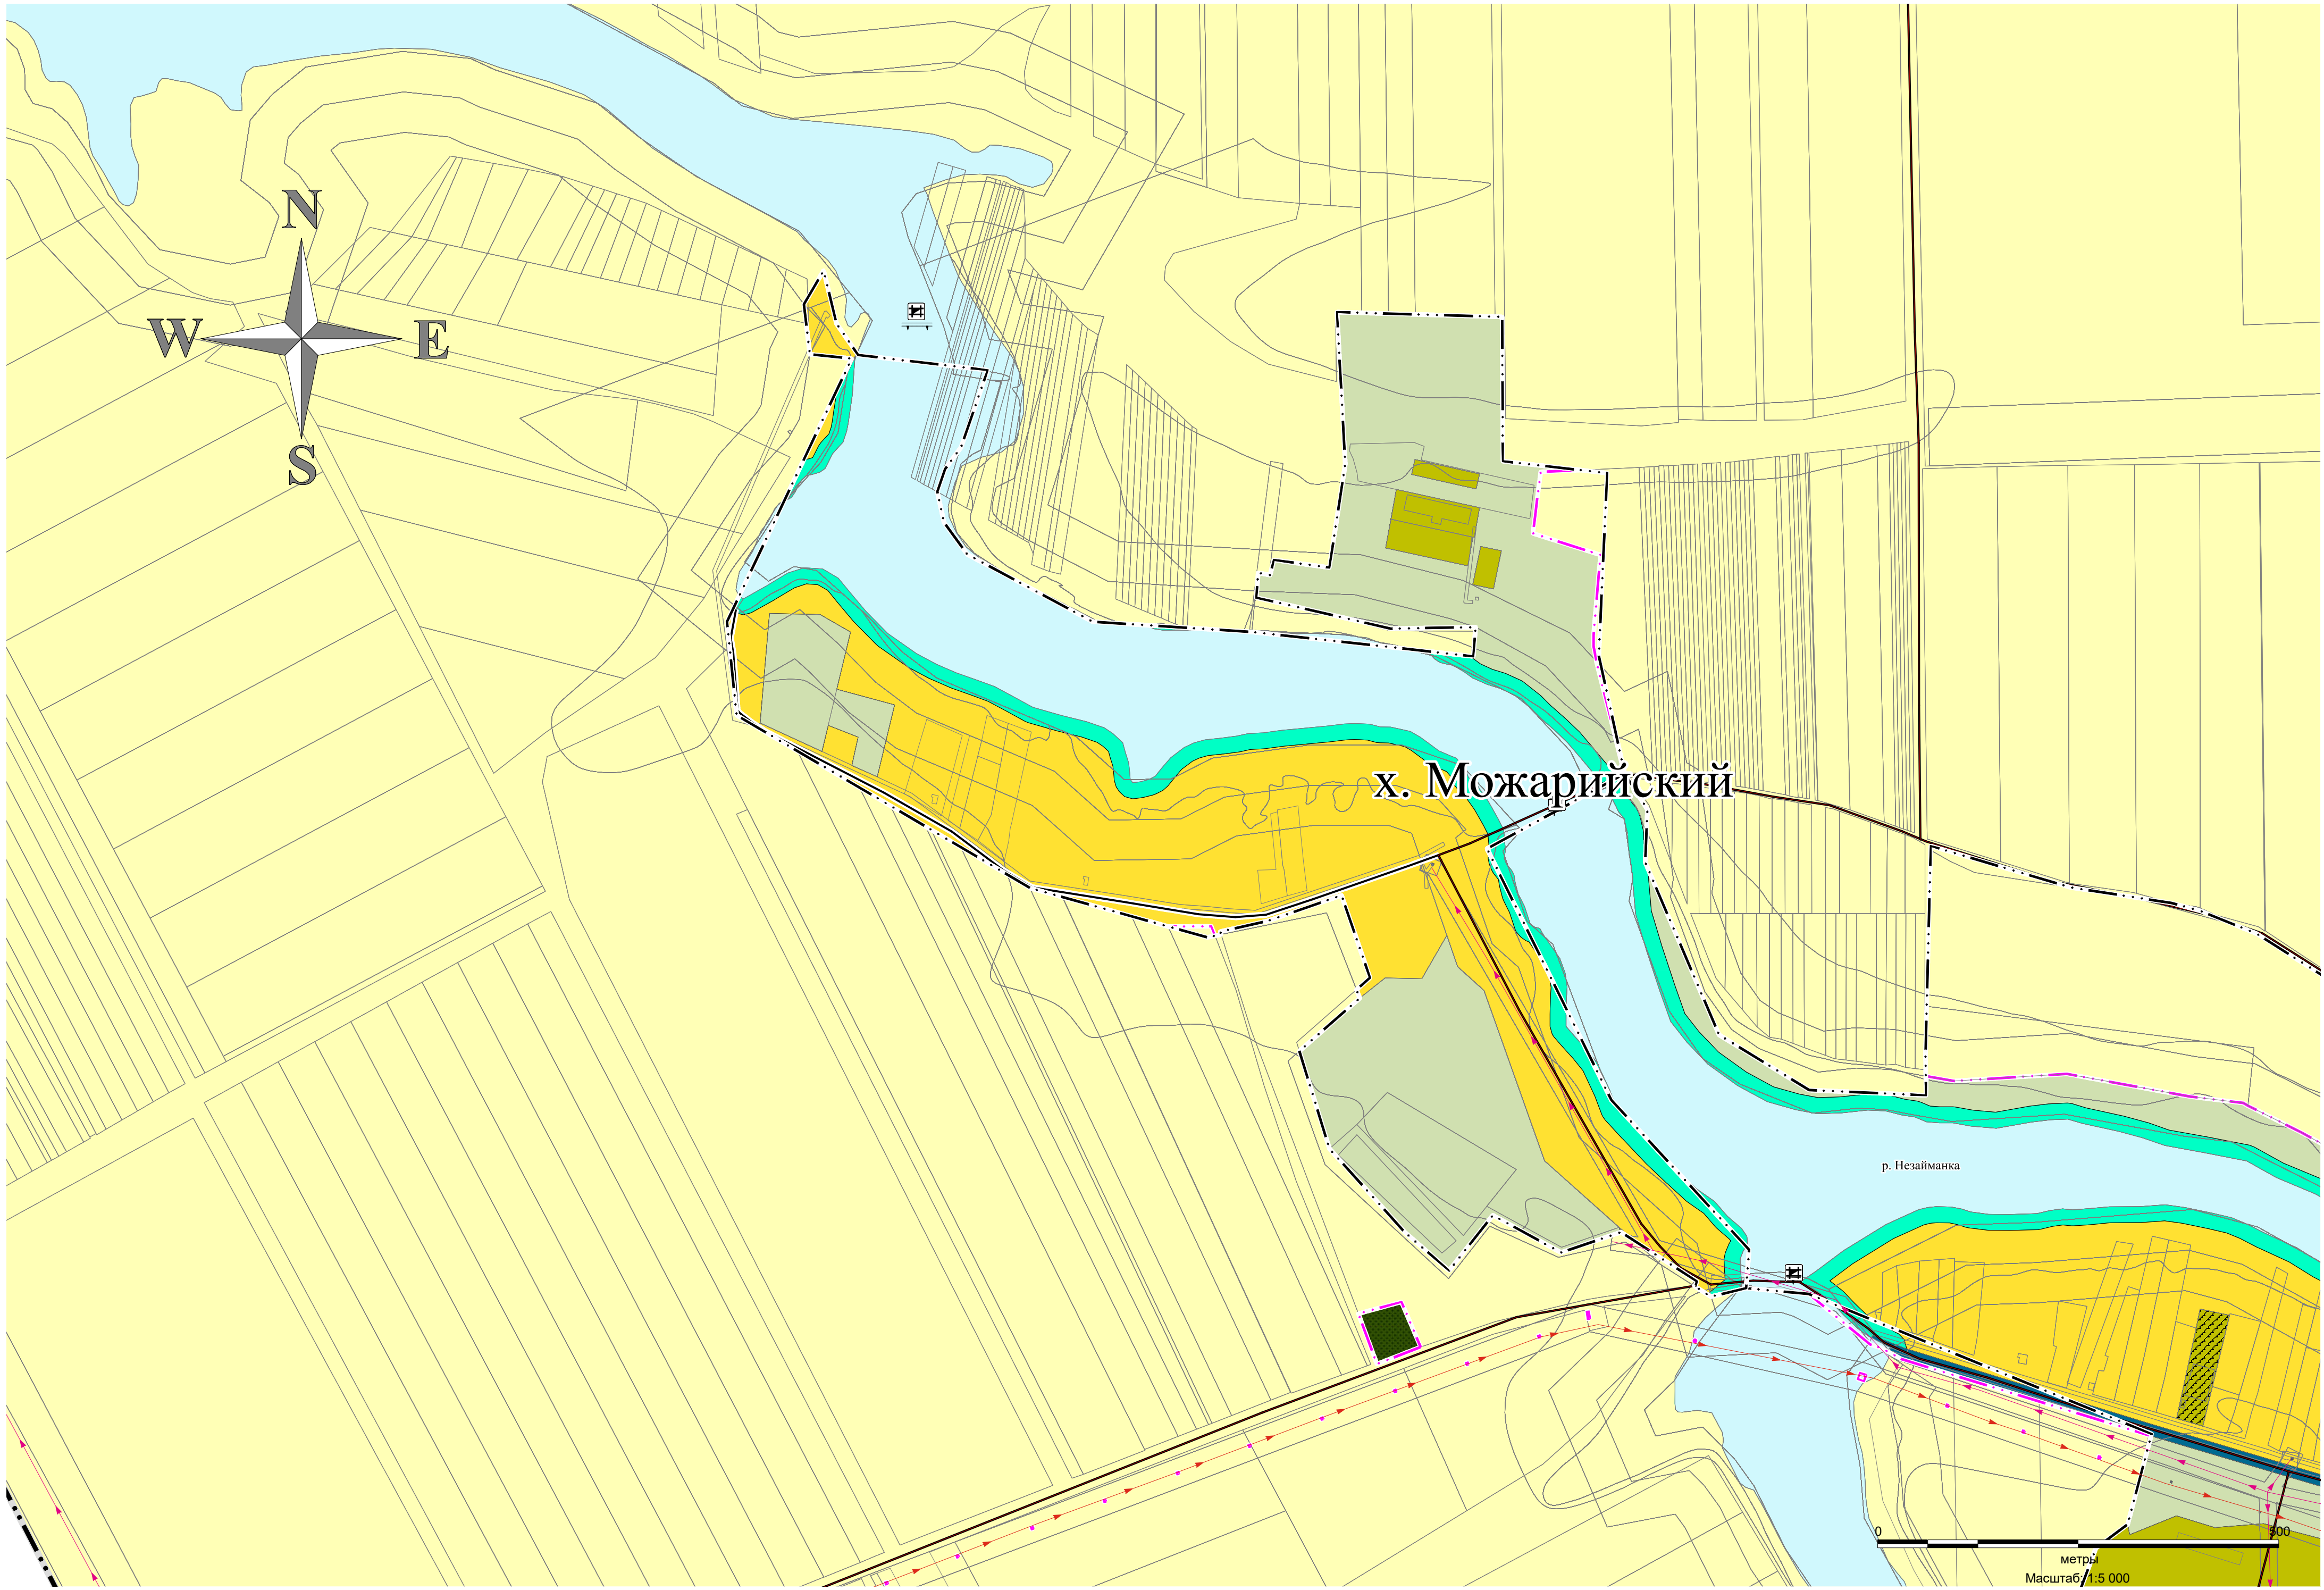

Внесение изменений в генеральный план Незаймановского сельского поселения Тимашевского района Краснодарского края

Фрагменты карты функциональных зон х. Стринский, х. Можарийский , входящие в состав поселения, М 1:5 000



- Линии электропередачи (ЛЭП)**
- Линии электропередачи 500 кВ
 - Линии электропередачи 10 кВ
 - Линии электропередачи 35 кВ
- Магистральные трубопроводы для транспортировки жидких и газообразных углеводородов**
- Магистральный газопровод федерального значения
- Линии связи**
- Гидротехнические сооружения**
- Водоподпорные и водонапорные гидротехнические сооружения
- Распределительные трубопроводы для транспортировки газа**
- Газопровод распределительный высокого давления федерального значения
 - Газопровод распределительный низкого давления регионального значения
- Объекты водоснабжения**
- Водозабор
- Объекты культуры и искусства**
- Объекты культурно-просветительного назначения
- Прочие объекты обслуживания**
- Непроизводственные объекты коммунально-бытового обслуживания и предоставления персональных услуг

- УСЛОВНЫЕ ОБОЗНАЧЕНИЯ**
- ГРАНИЦЫ**
- Граница населенных пунктов
 - Граница сельского поселения
 - Граница муниципального района
- ФУНКЦИОНАЛЬНЫЕ ЗОНЫ**
- Зона застройки индивидуальными жилыми домами
 - Зона многоквартирной жилой застройки
 - Многофункциональная общественно-деловая зона
 - Производственная зона
 - Зона сельскохозяйственных угодий
 - Зона озелененных территорий общего пользования
 - Зоны кладбищ
 - Производственная зона сельскохозяйственных предприятий
 - Зона инженерной инфраструктуры
 - Зона транспортной инфраструктуры
 - Зона специализированной общественной застройки
 - Зоны сельскохозяйственного использования
 - Зона акваторий
- ГИДРОГРАФИЯ**
- Водоем(озеро, пруд, обводненный карьер)
 - Водоток (река,ручей, канал)
- ОБЪЕКТЫ ТРАНСПОРТНОЙ ИНФРАСТРУКТУРЫ**
- Автомобильные дороги**
- Автомобильные дороги регионального или межмуниципального значения
 - Автомобильные дороги местного значения
 - Улица в жилой застройке
- Объектыобслуживания и хранения автомобильного транспорта**
- Станция автозаправочная



МК №681830001 99220002510001				
Внесение изменений в генеральный план Незаймановского сельского поселения Тимашевского района Краснодарского края				
Имя	Власов	Имя	Власов	Имя
ГЛАВ	Стороженко	Стороженко	Стороженко	Стороженко
Архитектор	Стороженко	Стороженко	Стороженко	Стороженко
Н. контр.	Стороженко	Стороженко	Стороженко	Стороженко
ГЕНЕРАЛЬНЫЙ ПЛАН				
Страна	РФ	Лист	5	Листов
Формат: А4 (210х297 мм) Ориентация: Вертикальная Масштаб: 1:5000				
ООО "ИСК-ПРОЕКТИ" 0021				