



Общество с ограниченной ответственностью
«Газпром проектирование»

Утверждено
приказом Минэнерго России
от «___» _____ 202_ г. №___

**Заказчик – ПАО «Газпром»
(Агент – ООО «Газпром инвест»)**

**РАСШИРЕНИЕ ЕСГ ДЛЯ ОБЕСПЕЧЕНИЯ ПОДАЧИ ГАЗА
В ГАЗОПРОВОД «ЮЖНЫЙ ПОТОК» (ВОСТОЧНЫЙ КОРИДОР)**

ДОКУМЕНТАЦИЯ ПО ПЛАНИРОВКЕ ТЕРРИТОРИИ

Проект межевания территории

**Южно-Европейский газопровод.
Участок «Починки-Анапа», км 1231-км 1379**

Том 7

Книга 2

**Материалы по обоснованию проекта межевания территории
Графическая часть**

0203.010.П.2/0.1195-П328.7.2



Общество с ограниченной ответственностью
«Газпром проектирование»

Заказчик – ПАО «Газпром»
(Агент – ООО «Газпром инвест»)

**РАСШИРЕНИЕ ЕСГ ДЛЯ ОБЕСПЕЧЕНИЯ ПОДАЧИ ГАЗА
В ГАЗОПРОВОД «ЮЖНЫЙ ПОТОК» (ВОСТОЧНЫЙ КОРИДОР)**

ДОКУМЕНТАЦИЯ ПО ПЛАНИРОВКЕ ТЕРРИТОРИИ

Проект межевания территории

**Южно-Европейский газопровод.
Участок «Починки-Анапа», км 1231-км 1379**

Том 7

Книга 2

Материалы по обоснованию проекта межевания территории

Графическая часть

Главный инженер
Санкт-Петербургского филиала

Главный инженер проекта



Н.Е. Кривенко

Г.В. Лебедев

**ОБЩЕСТВО С ОГРАНИЧЕННОЙ ОТВЕТСТВЕННОСТЬЮ
«ПРАВОВОЕ ИЗМЕРЕНИЕ» (ООО «ПРИЗМА»)**

Регистрационный номер записи в государственном реестре СРО – СРО-П-042-05112009

**Утверждено
приказом Минэнерго России
от «___» _____ 202_ г. №___**

**Заказчик – ПАО «Газпром»
(Агент – ООО «Газпром инвест»)**

**РАСШИРЕНИЕ ЕСГ ДЛЯ ОБЕСПЕЧЕНИЯ ПОДАЧИ ГАЗА
В ГАЗОПРОВОД «ЮЖНЫЙ ПОТОК» (ВОСТОЧНЫЙ КОРИДОР)**

ДОКУМЕНТАЦИЯ ПО ПЛАНИРОВКЕ ТЕРРИТОРИИ

Проект межевания территории

**Южно-Европейский газопровод.
Участок «Починки-Анапа», км 1231-км 1379**

**Том 7
Книга 2**

**Материалы по обоснованию проекта межевания территории
Графическая часть**

0203.010.П.2/0.1195-П328.7.2

**Москва
2026 г.**

**ОБЩЕСТВО С ОГРАНИЧЕННОЙ ОТВЕТСТВЕННОСТЬЮ
«ПРАВОВОЕ ИЗМЕРЕНИЕ» (ООО «ПРИЗМА»)**

**Заказчик – ПАО «Газпром»
(Агент – ООО «Газпром инвест»)**

**РАСШИРЕНИЕ ЕСГ ДЛЯ ОБЕСПЕЧЕНИЯ ПОДАЧИ ГАЗА
В ГАЗОПРОВОД «ЮЖНЫЙ ПОТОК» (ВОСТОЧНЫЙ КОРИДОР)**

ДОКУМЕНТАЦИЯ ПО ПЛАНИРОВКЕ ТЕРРИТОРИИ

Проект межевания территории

**Южно-Европейский газопровод.
Участок «Починки-Анапа», км 1231-км 1379**

Том 7

Книга 2

**Материалы по обоснованию проекта межевания территории
Графическая часть**

Руководитель направления

Главный инженер проекта



Н.В. Симкина

Д.Ю. Соколов

**Москва
2026 г.**

СОСТАВ ДОКУМЕНТАЦИИ ПО ПЛАНИРОВКЕ ТЕРРИТОРИИ

Обозначение	Наименование	Примечание
0203.010.П.2/0.1195-ПЗ28.1	Том 1. Основная часть проекта планировки территории. Положение о размещении объекта трубопроводного транспорта.	Отдельный том
0203.010.П.2/0.1195-ПЗ28.2.1	Том 2. Книга 1. Основная часть проекта планировки территории. Графическая часть.	Отдельный том
0203.010.П.2/0.1195-ПЗ28.2.2	Том 2. Книга 2. Основная часть проекта планировки территории. Графическая часть.	Отдельный том
0203.010.П.2/0.1195-ПЗ28.2.3	Том 2. Книга 3. Основная часть проекта планировки территории. Графическая часть.	Отдельный том
0203.010.П.2/0.1195-ПЗ28.3.1	Том 3. Книга 1. Материалы по обоснованию проекта планировки территории. Пояснительная записка.	Отдельный том
0203.010.П.2/0.1195-ПЗ28.3.2	Том 3. Книга 2. Материалы по обоснованию проекта планировки территории. Пояснительная записка.	Отдельный том
0203.010.П.2/0.1195-ПЗ28.3.3	Том 3. Книга 3. Материалы по обоснованию проекта планировки территории. Пояснительная записка.	Отдельный том
0203.010.П.2/0.1195-ПЗ28.3.4	Том 3. Книга 4. Материалы по обоснованию проекта планировки территории. Пояснительная записка.	Отдельный том
0203.010.П.2/0.1195-ПЗ28.3.5	Том 3. Книга 5. Материалы по обоснованию проекта планировки территории. Пояснительная записка.	Отдельный том
0203.010.П.2/0.1195-ПЗ28.4.1	Том 4. Книга 1. Материалы по обоснованию проекта планировки территории. Графическая часть.	Отдельный том
0203.010.П.2/0.1195-ПЗ28.4.2	Том 4. Книга 2. Материалы по обоснованию проекта планировки территории. Графическая часть.	Отдельный том
0203.010.П.2/0.1195-ПЗ28.4.3	Том 4. Книга 3. Материалы по обоснованию проекта планировки территории. Графическая часть.	Отдельный том
0203.010.П.2/0.1195-ПЗ28.4.4	Том 4. Книга 4. Материалы по обоснованию проекта планировки территории. Графическая часть.	Отдельный том
0203.010.П.2/0.1195-ПЗ28.4.5	Том 4. Книга 5. Материалы по обоснованию проекта планировки территории. Графическая часть.	Отдельный том

Материалы по обоснованию проекта межевания территории.
Графическая часть.

	территории. Графическая часть.	
0203.010.П.2/0.1195-ПЗ28.7.2	Том 7. Книга 2. Материалы по обоснованию проекта межевания территории. Графическая часть.	Стр. 48
0203.010.П.2/0.1195-ПЗ28.7.3	Том 7. Книга 3. Материалы по обоснованию проекта межевания территории. Графическая часть.	Отдельный том
0203.010.П.2/0.1195-ПЗ28.8	Том 8. Материалы по обоснованию проекта межевания территории. Пояснительная записка.	Отдельный том


Список исполнителей

Отдел сбора исходных данных, землеустроительных и кадастровых работ

Начальник отдела сбора исходных данных, землеустроительных и кадастровых работ	28.03.2022		А.Ю. Соколов
Инженер I категории	28.03.2022		Н.Г. Небравовская
Нормоконтроль	28.03.2022		Д.Ю. Соколов

Содержание

Чертеж по обоснованию проекта межевания территории	48
--	----

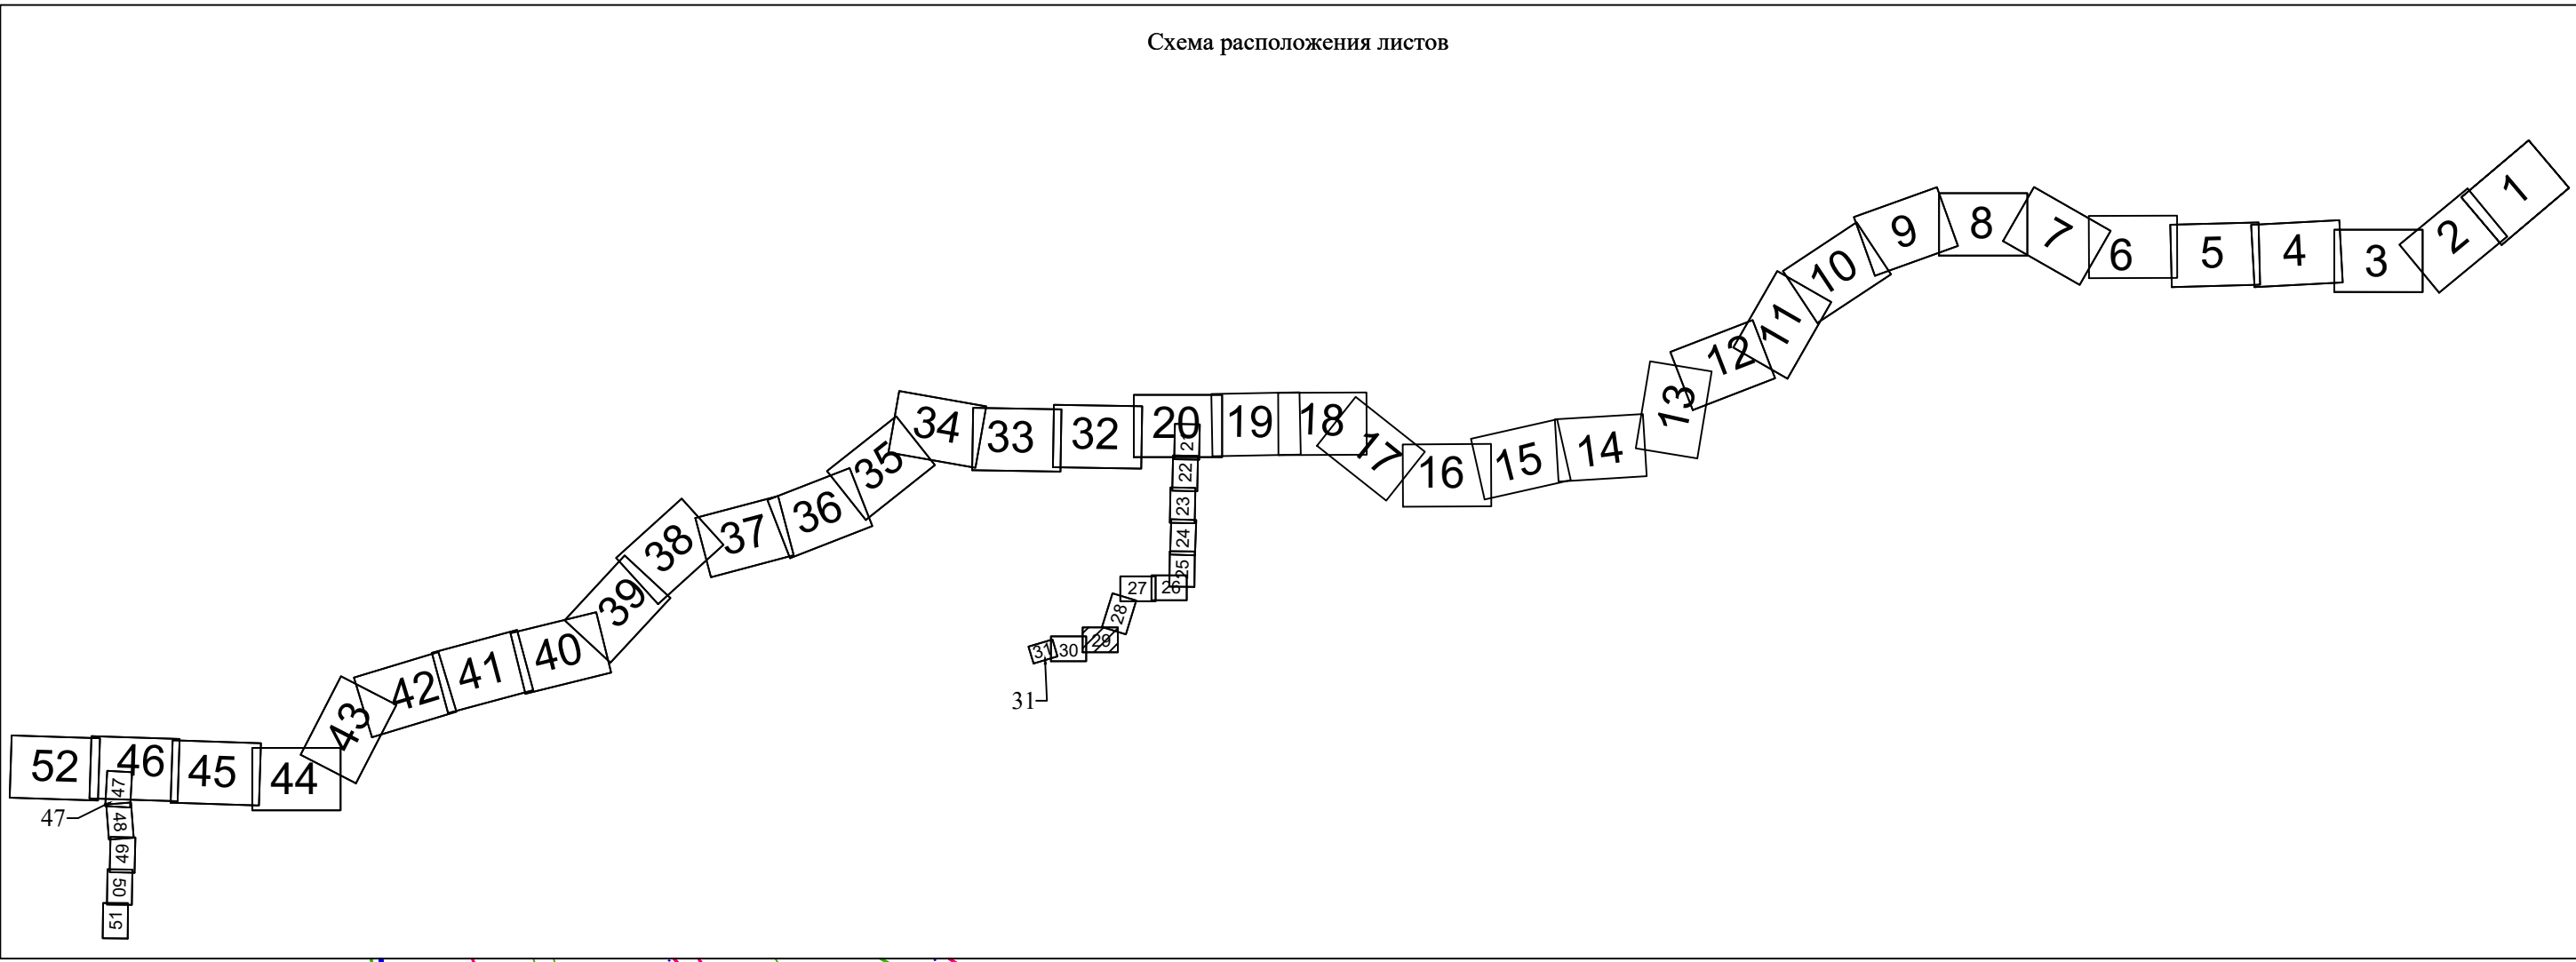

Краснодарский край
Тихорецкий муниципальный район
Фастовещее сельское поселение

23:32-6.1910
23:32-6.1911

23:32:0301011

23:32:0301011:55
(Е3 23:32:0301011:60)

23:32:0301011:252

23:32:0000000:1869

23:32:0301011:84

23:32:0301000:312
(Е3 23:32:0301000:309)

23:32:0301000:313

23:32:0301011:452

23:32:0301011:429

23:32:0301011:57
(Е3 23:32:0301011:60)

23:32:0301011:88

Система координат - МСК-23, зона 2
Система высот Балтийская 1977 г.

						0203.010.П.2/0.1195-П328.7.2				
						Документация по планировке территории для размещения объекта трубопроводного транспорта федерального значения «Расширение ЕСГ для обеспечения подачи газа в газопровод «Южный поток». (Восточный коридор). Южно-Евразийский газопровод. Участок «Южная-Анапа», км 1231-км 1379»				
Изм.	Колуч.	Лист	№ док.	Подп.	Дата	Материалы по обоснованию проекта межевания территории. Графическая часть	Стадия	Лист	Листов	
Разработал							П	29	87	
Проверил						Чертеж по обоснованию проекта межевания территории. Масштаб 1:2000	ООО «Призма» 2022 г.			
Н.контр.										

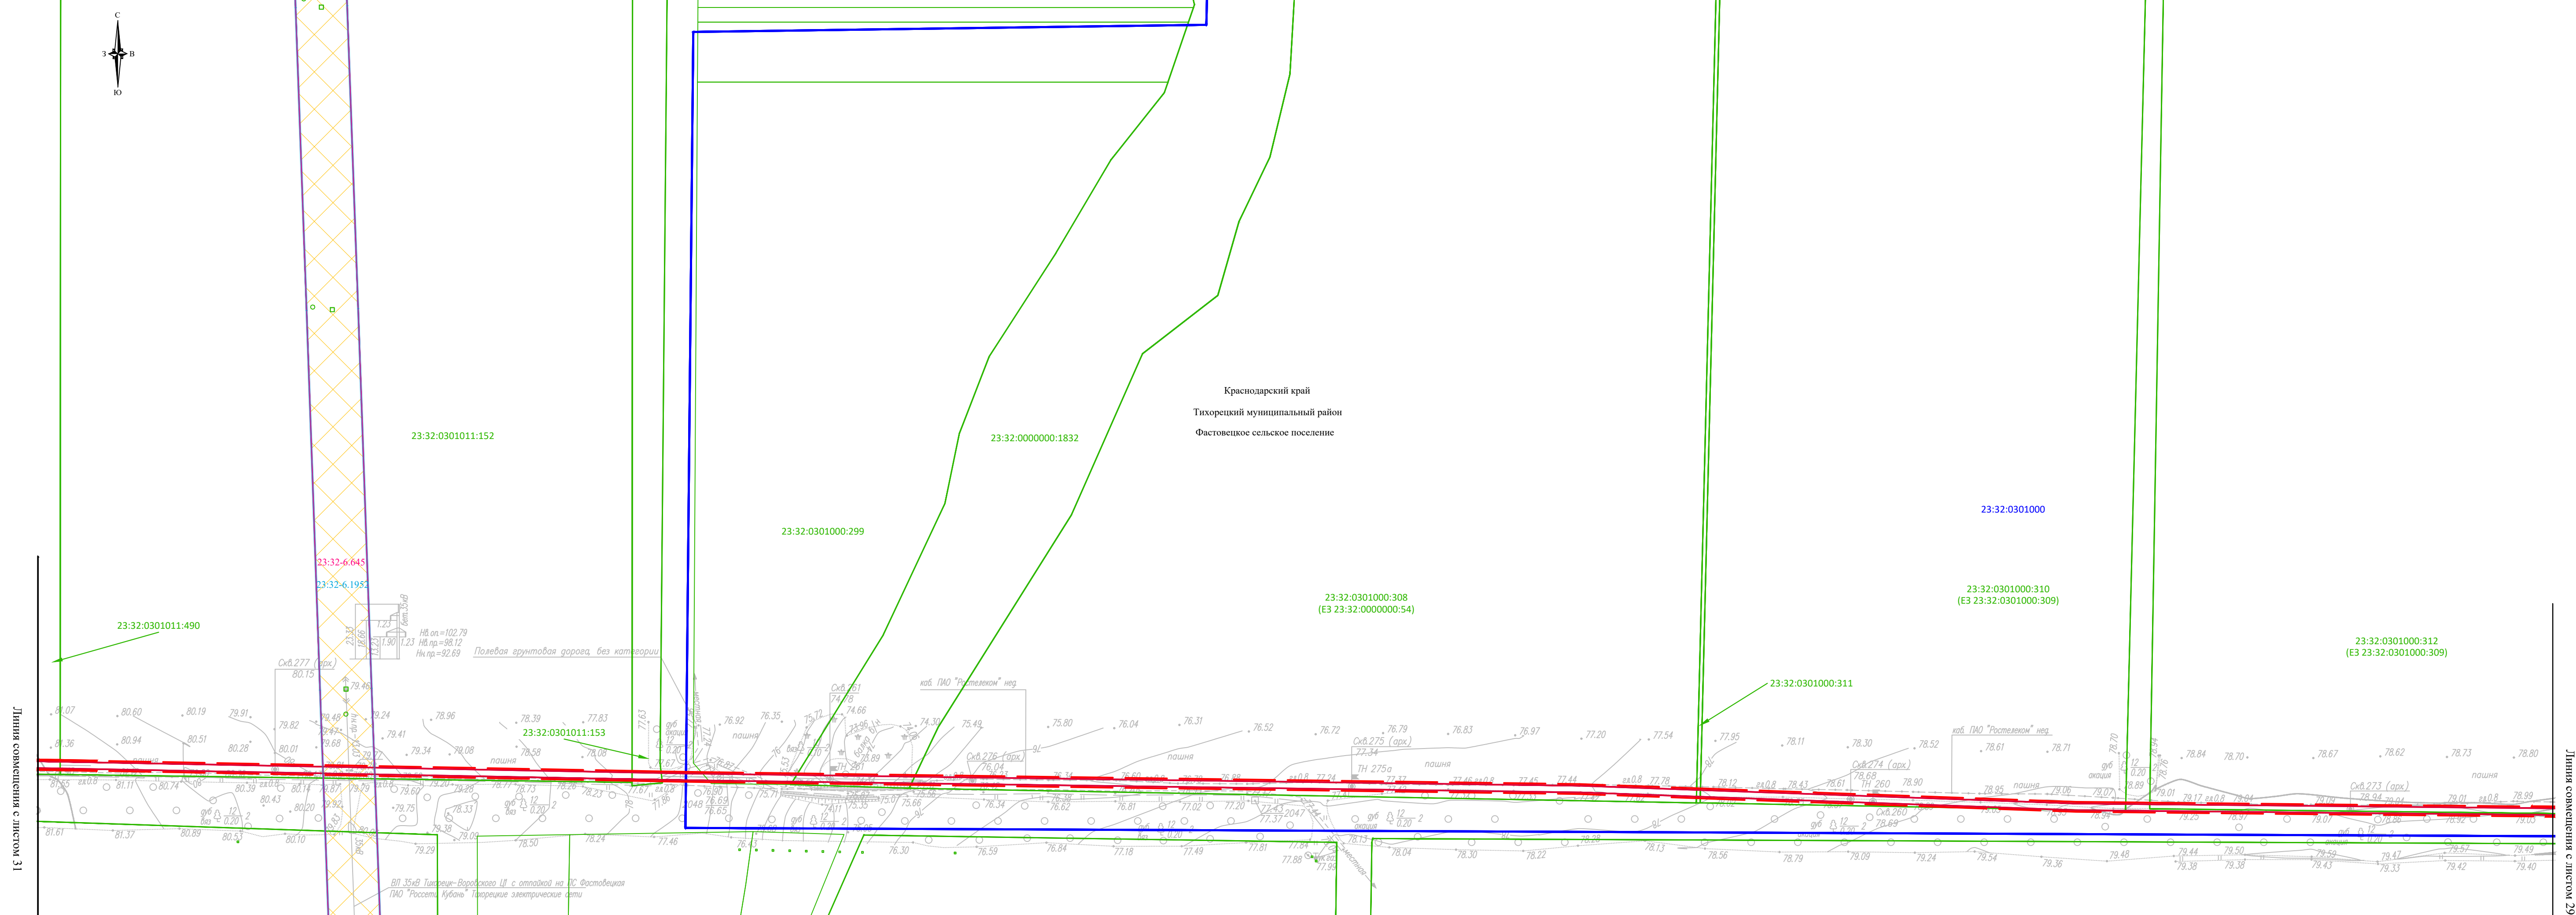
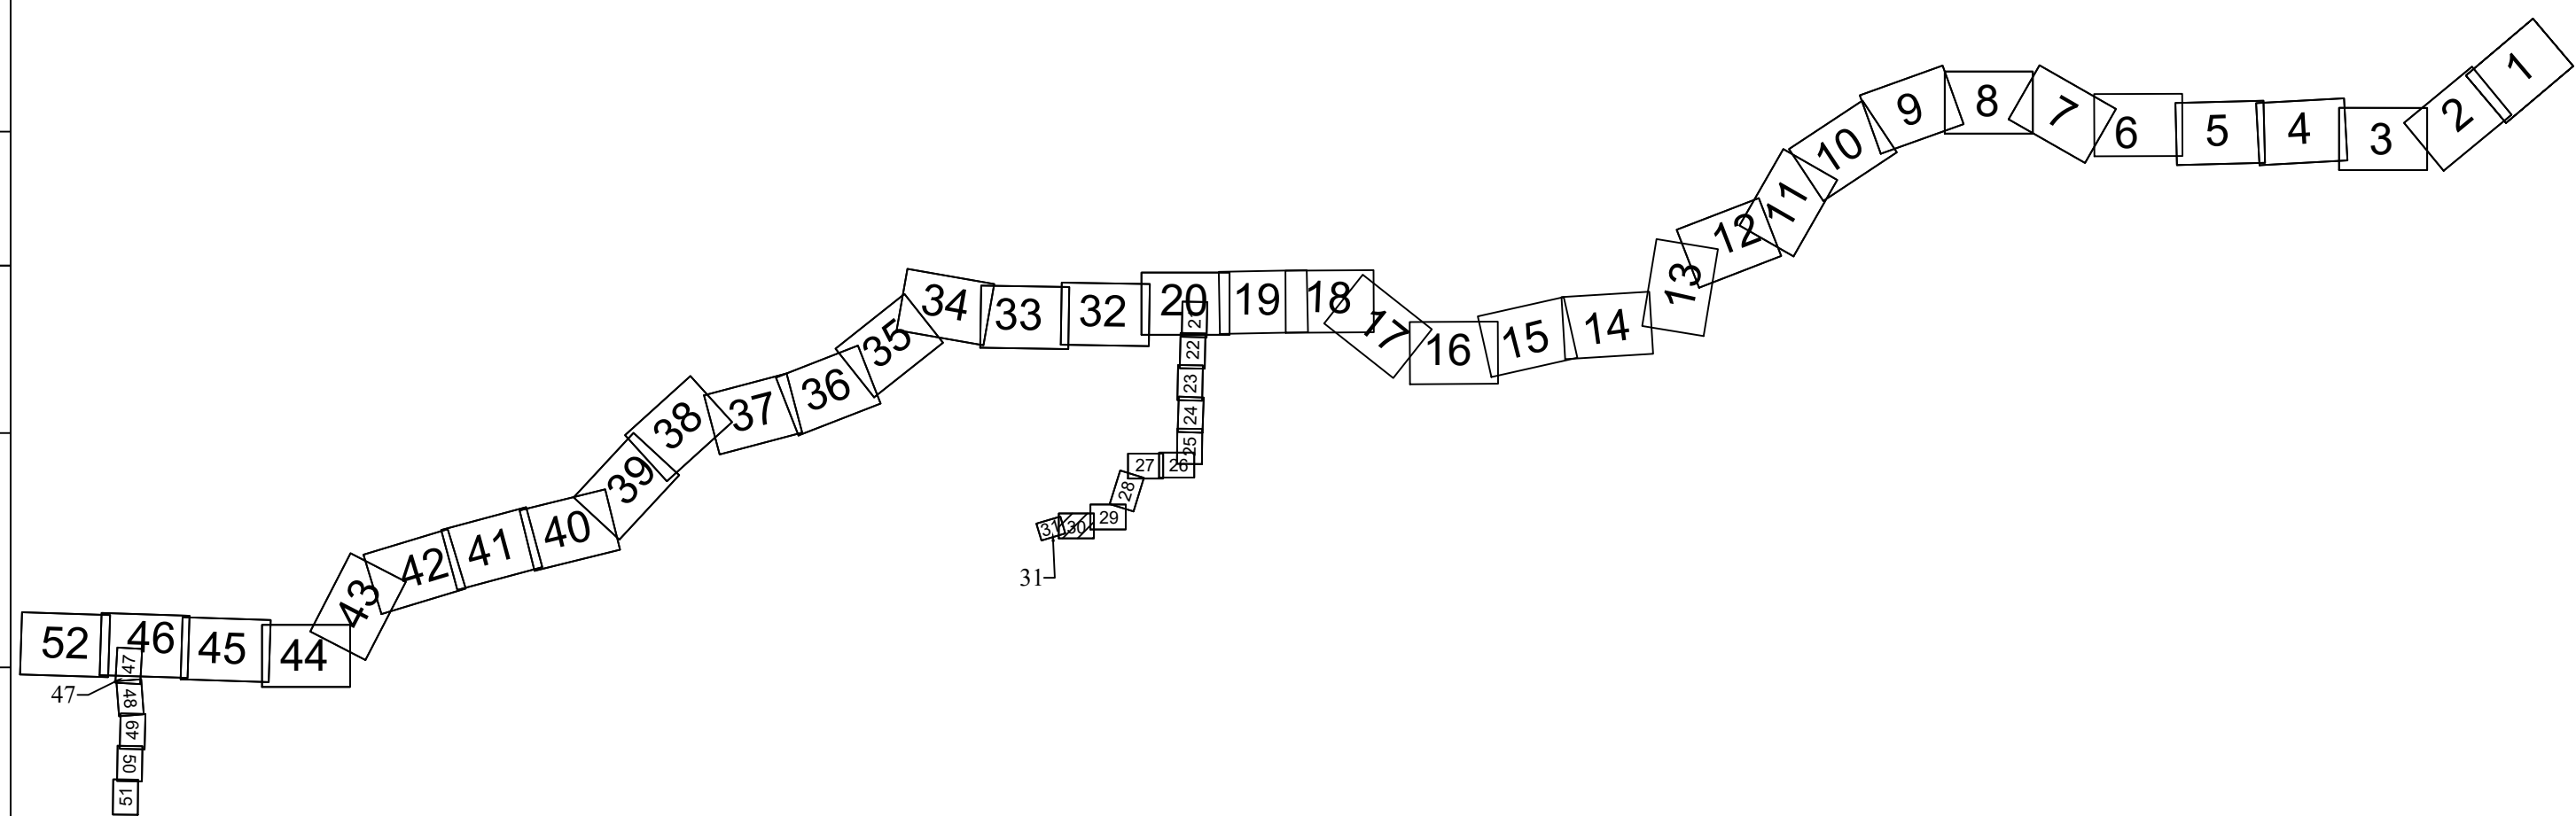


Схема расположения листов





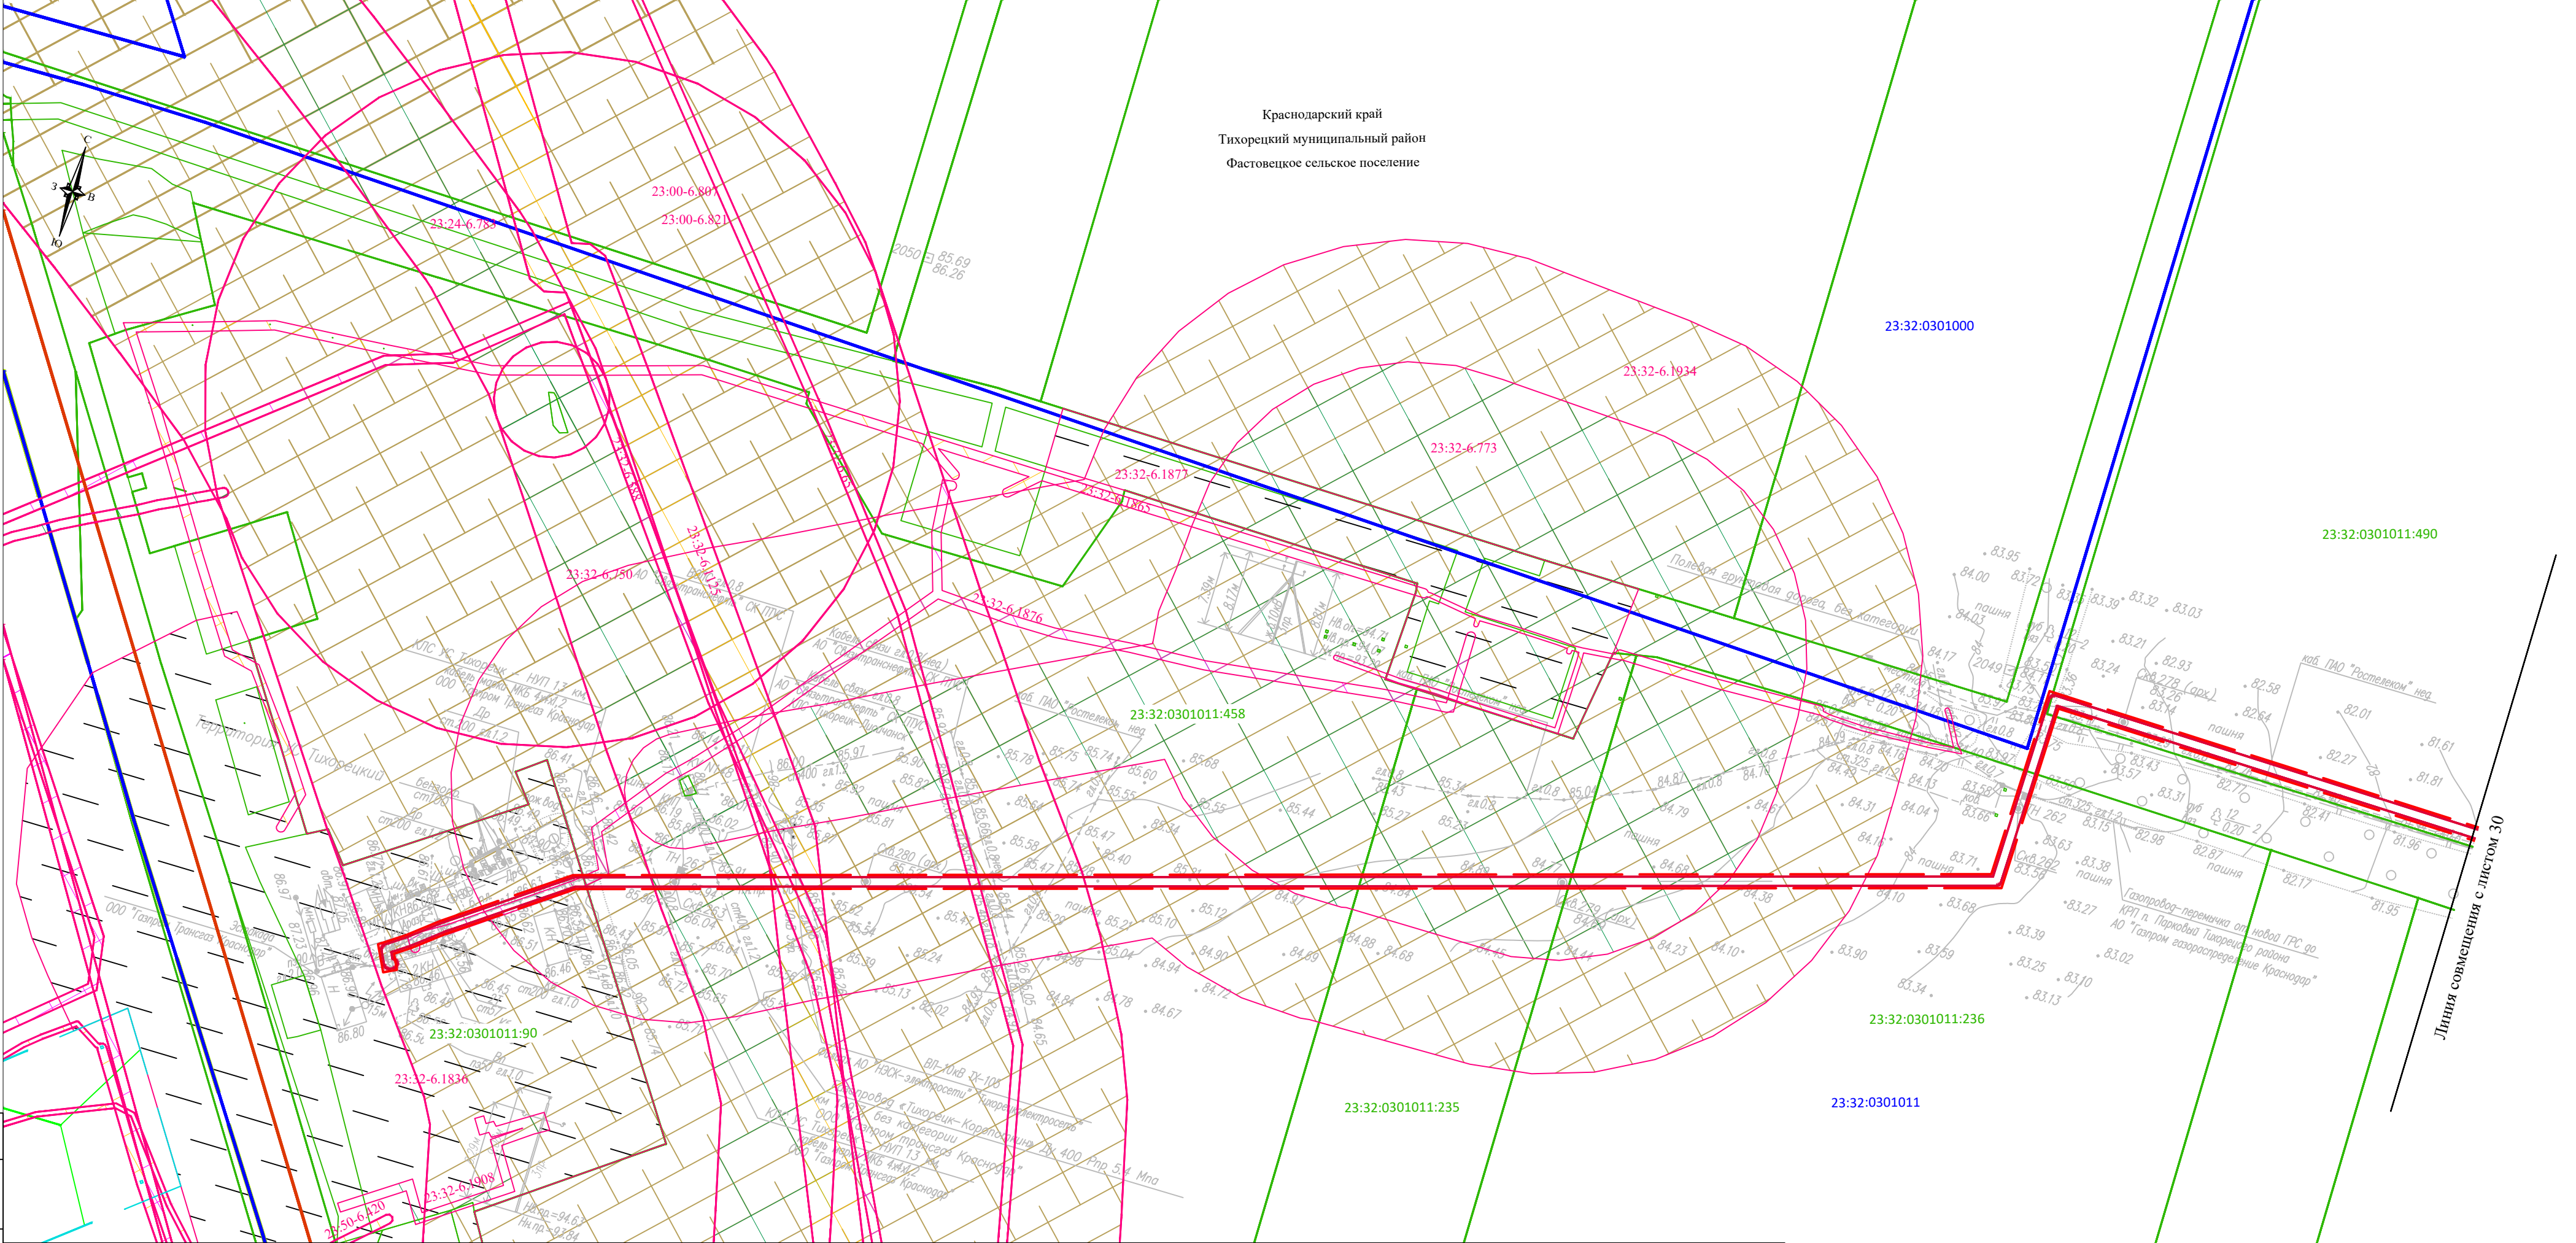


Схема расположения листов

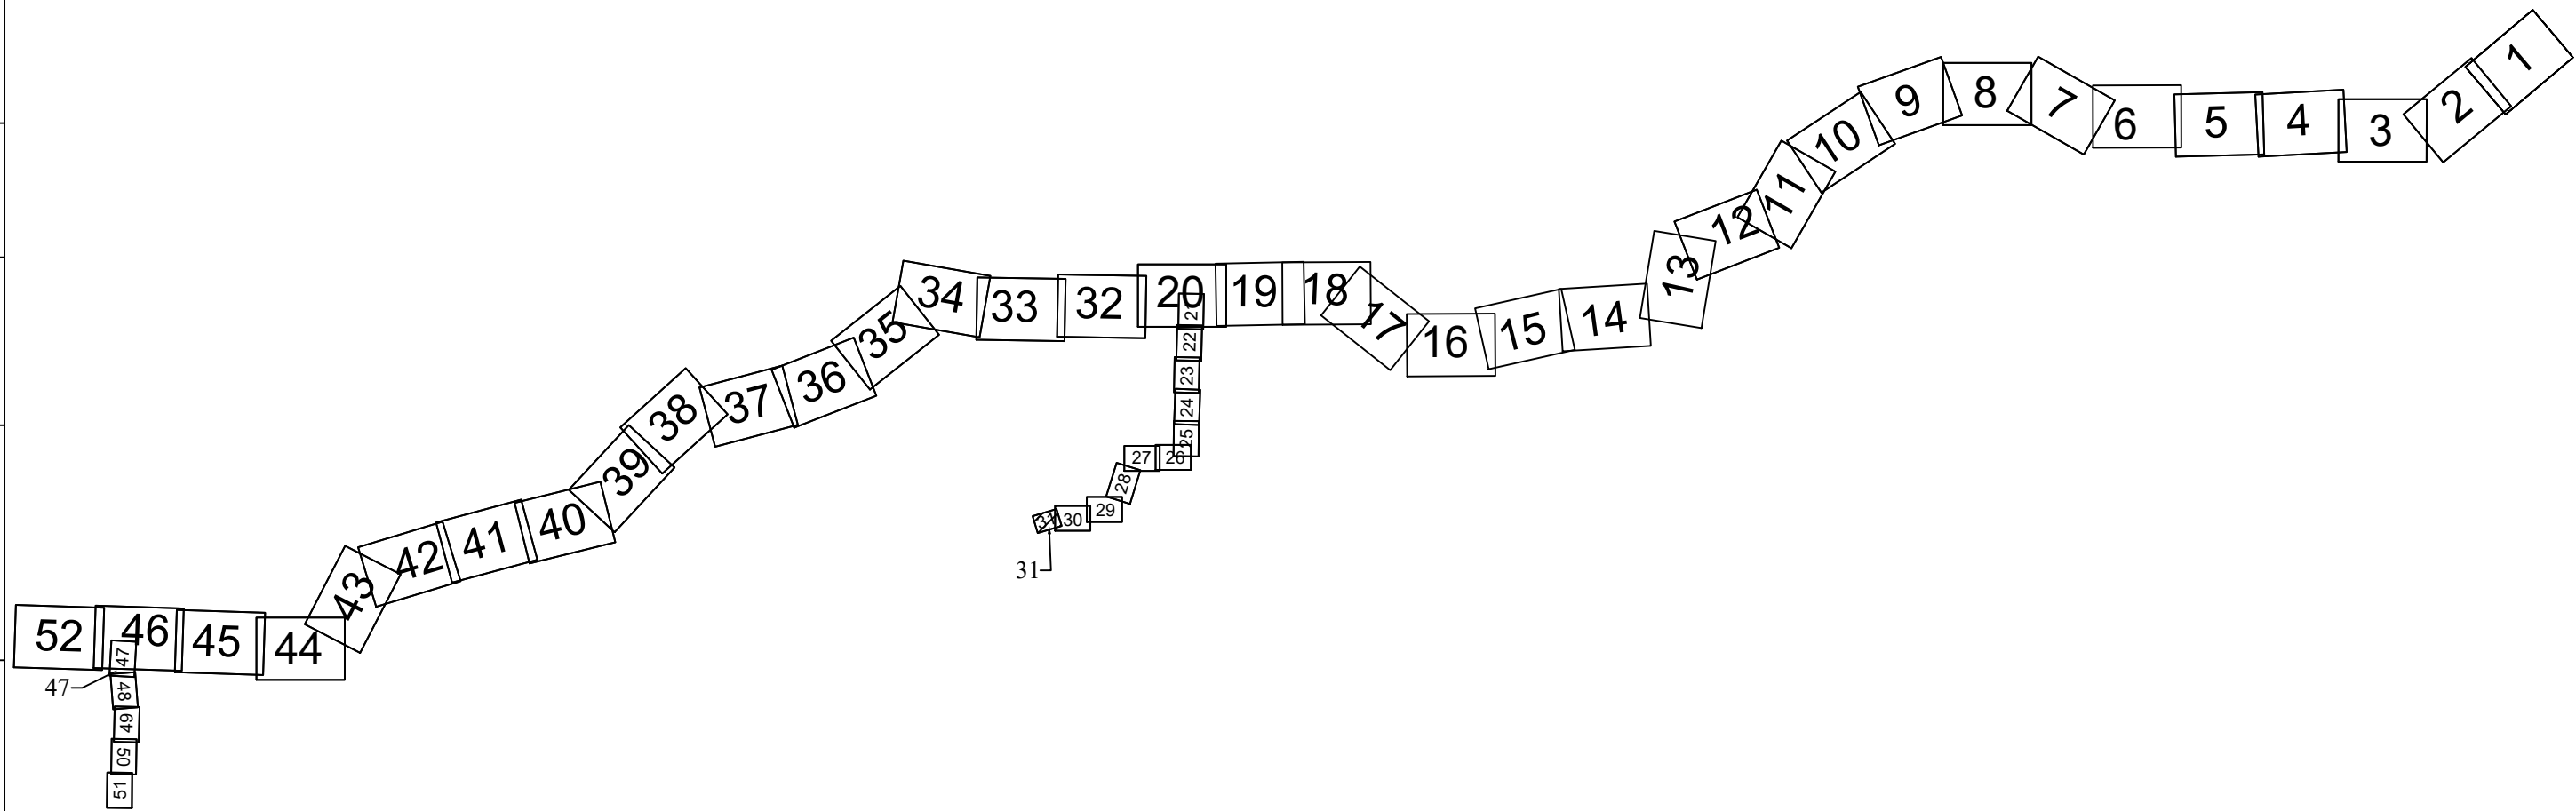

Система координат - МСК-23, зона 2
Система высот Балтийская 1977 г.


						Чертеж по обоснованию проекта межевания территории. Масштаб 1:2000		Лист 31
Изм.	Колуч.	Лист	N док	Подп.	Дата			

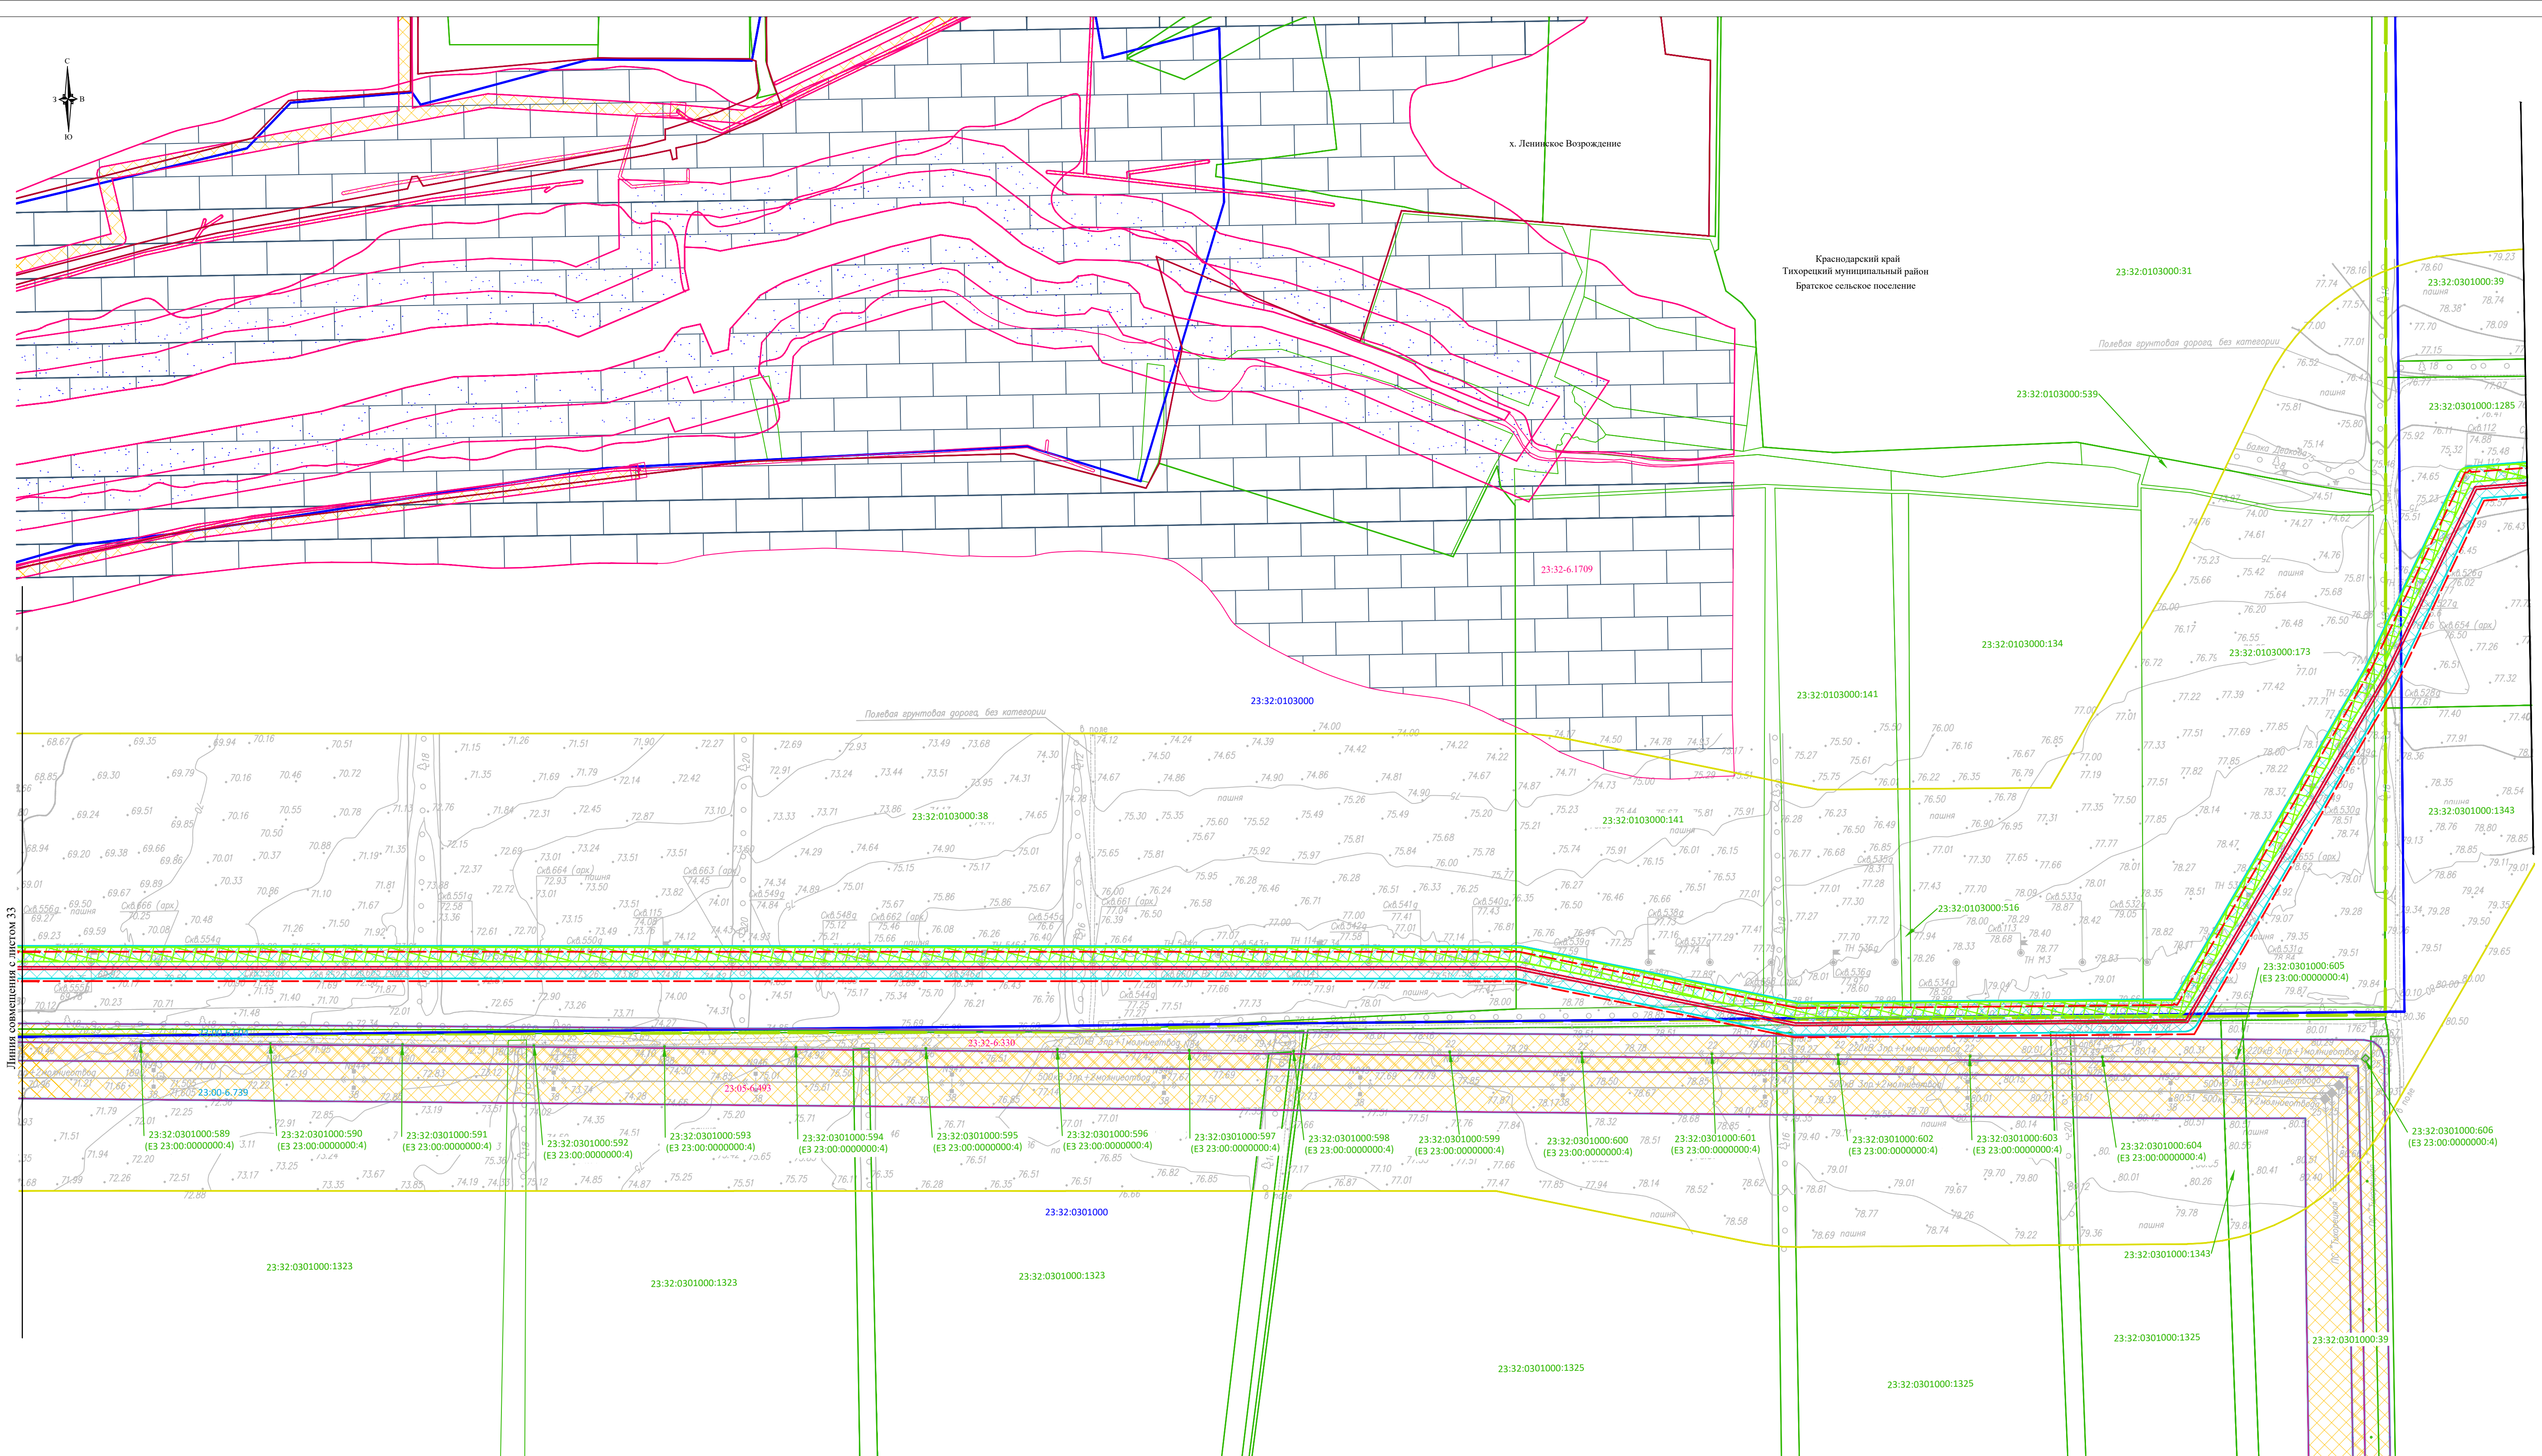

Линия совмещения с листом 33

Линия совмещения с листом 20


Схема расположения листов

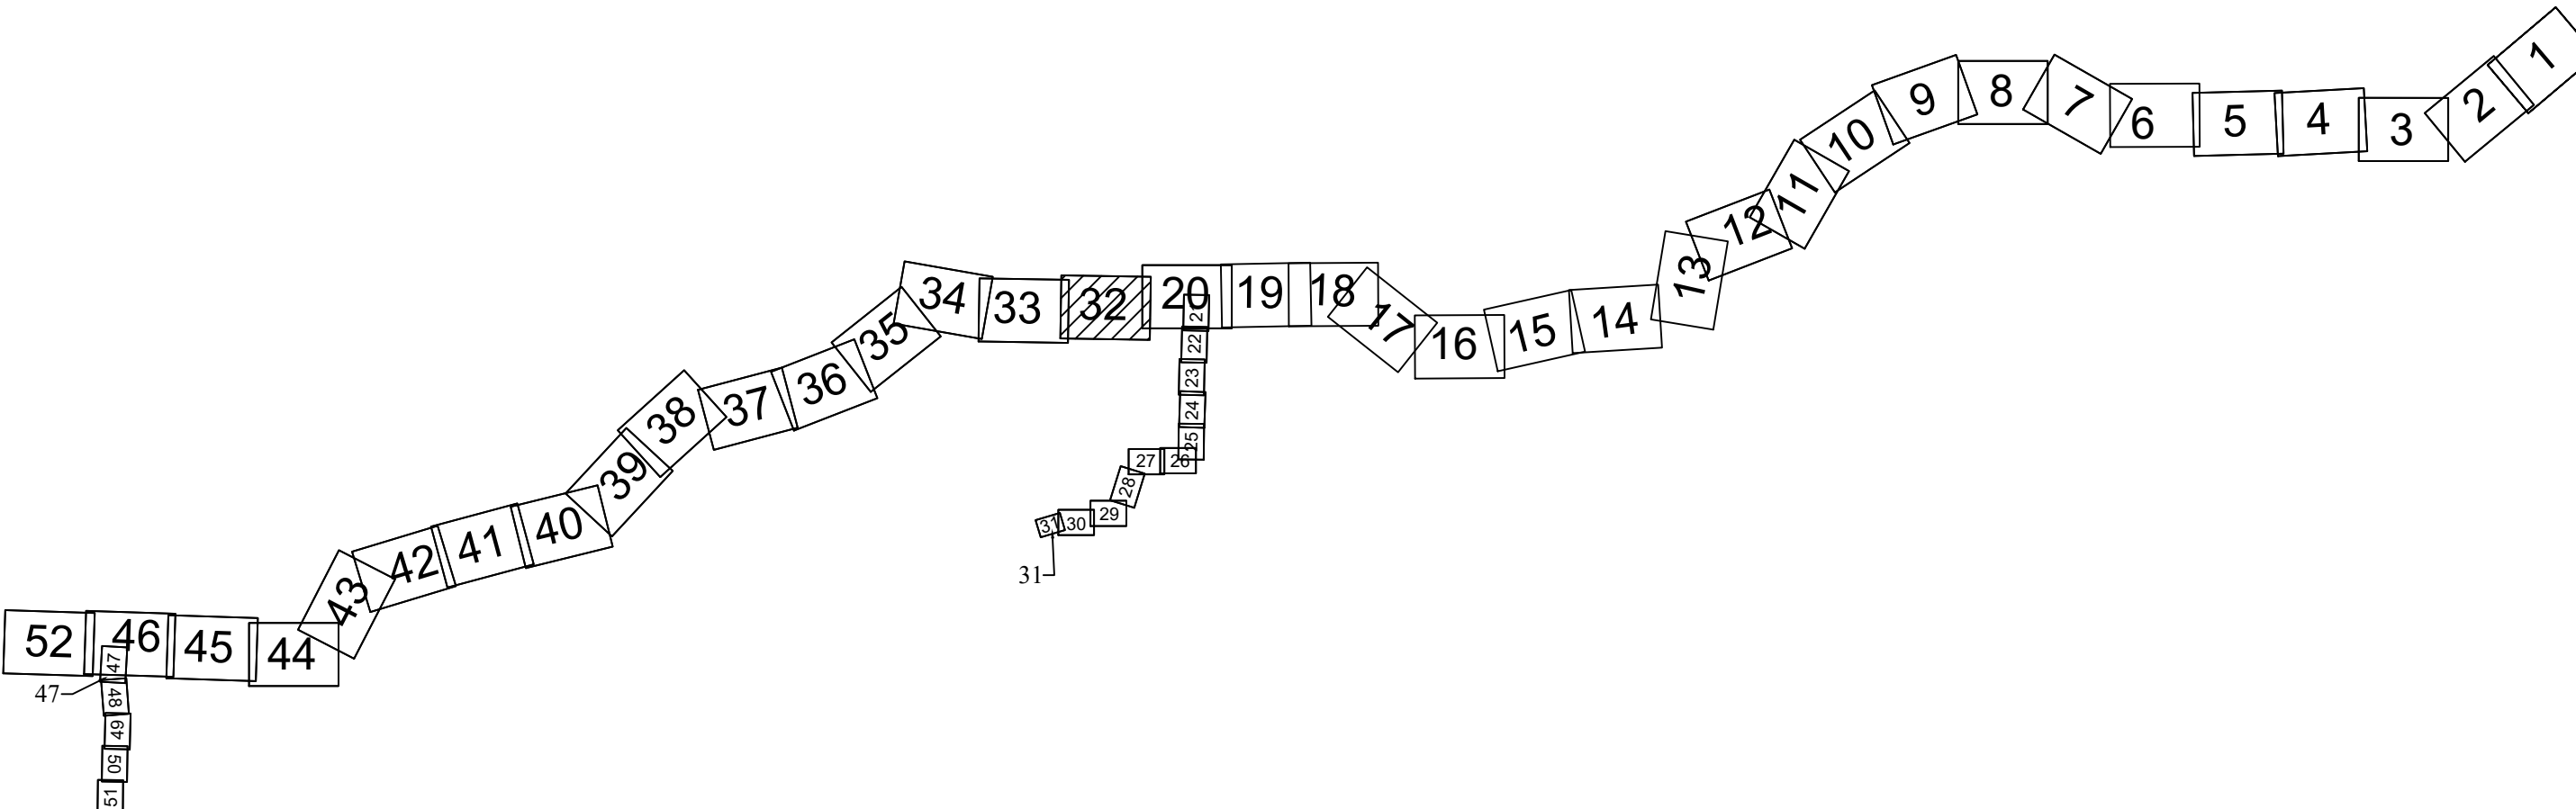

Краснодарский край
Тихорецкий муниципальный район
Фастовское сельское поселение

Система координат - МСК-23, зона 2
Система высот Балтийская 1977г.

Согласовано:					
Изм. № подл.					
Подпись и дата					
Взам. инв. №					

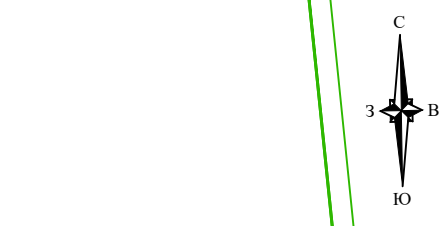

Краснодарский край
Тихорецкий муниципальный район
Фастовское сельское поселение


Краснодарский край
Тихорецкий муниципальный район
Братское сельское поселение

х. Ленинское Возрождение

Линия совмещения с листом 34

Линия совмещения с листом 32


Схема расположения листов

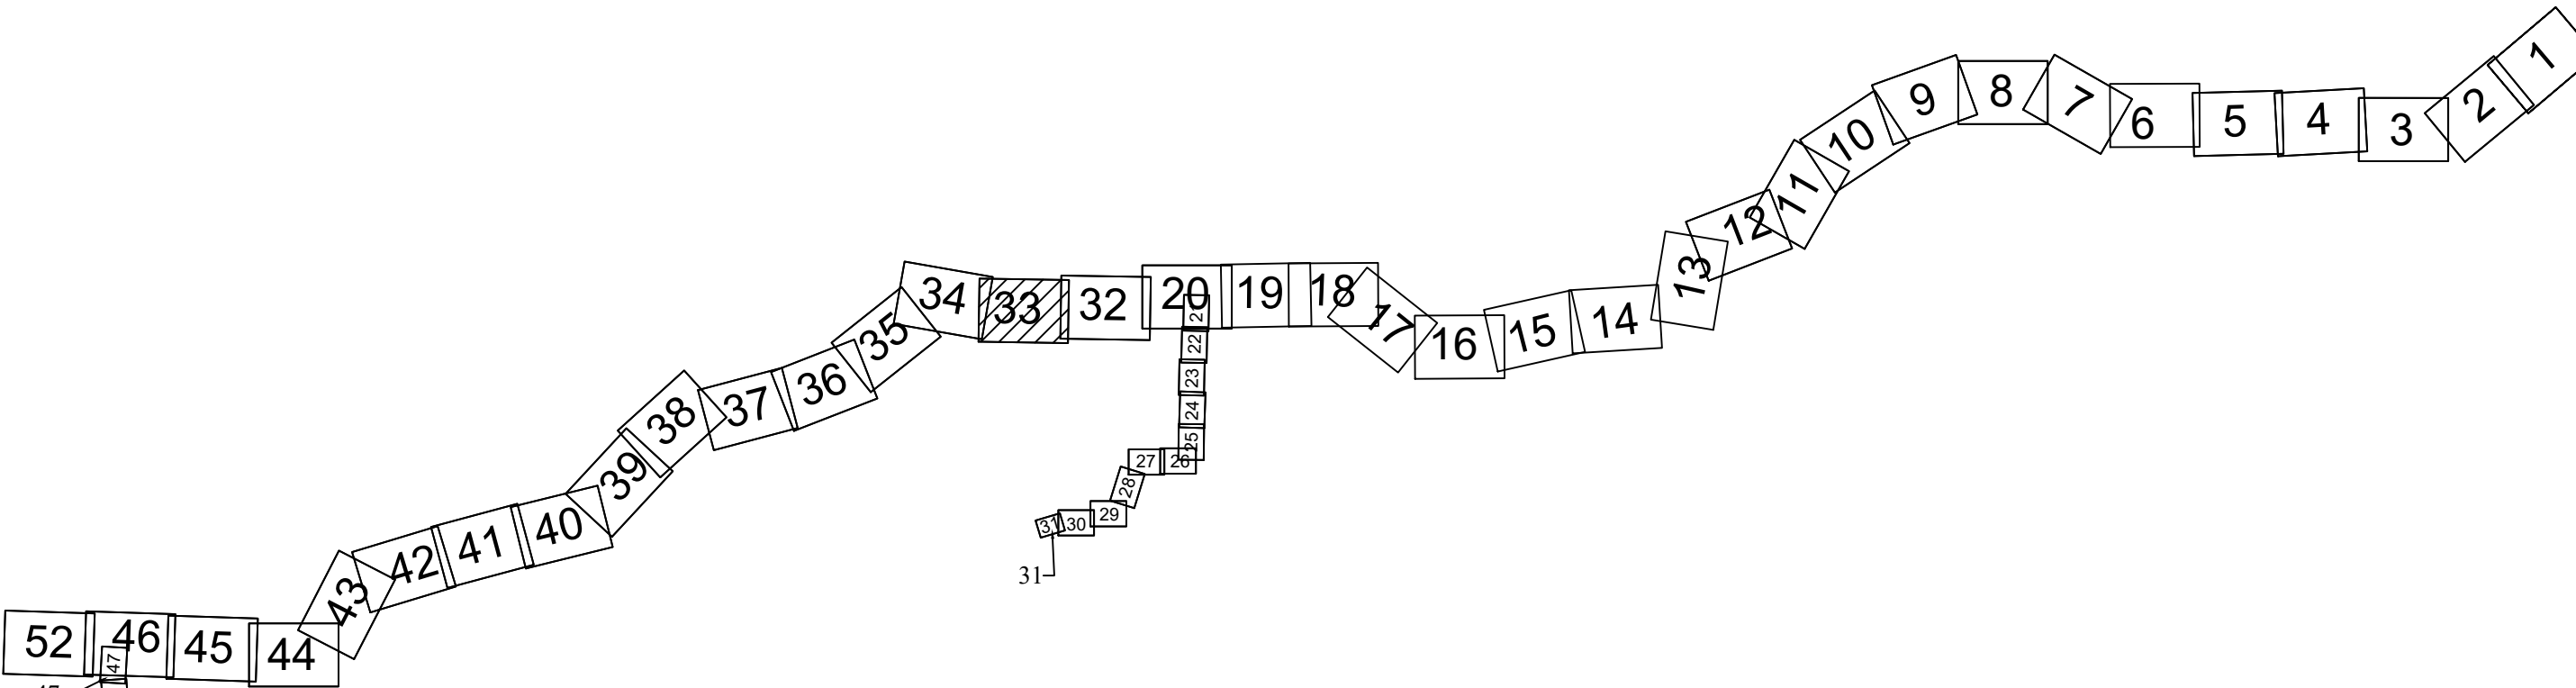


Система координат: МСК-23, зона 2
Система высот: Бухгейс-1977г.

Чертеж по обоснованию проекта межевания территории.
Масштаб 1:5000

Изм.	Копуч.	Лист	N док.	Подп.	Дата

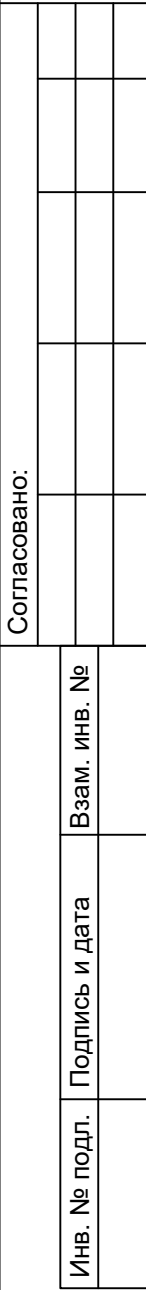

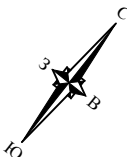



Краснодарский край
Павловский муниципальный район
Новоусушковское сельское поселение

Краснодарский край
Тихорецкий муниципальный район
Фастовское сельское поселение

Линия совмещения с листом 36

Схема расположения листов

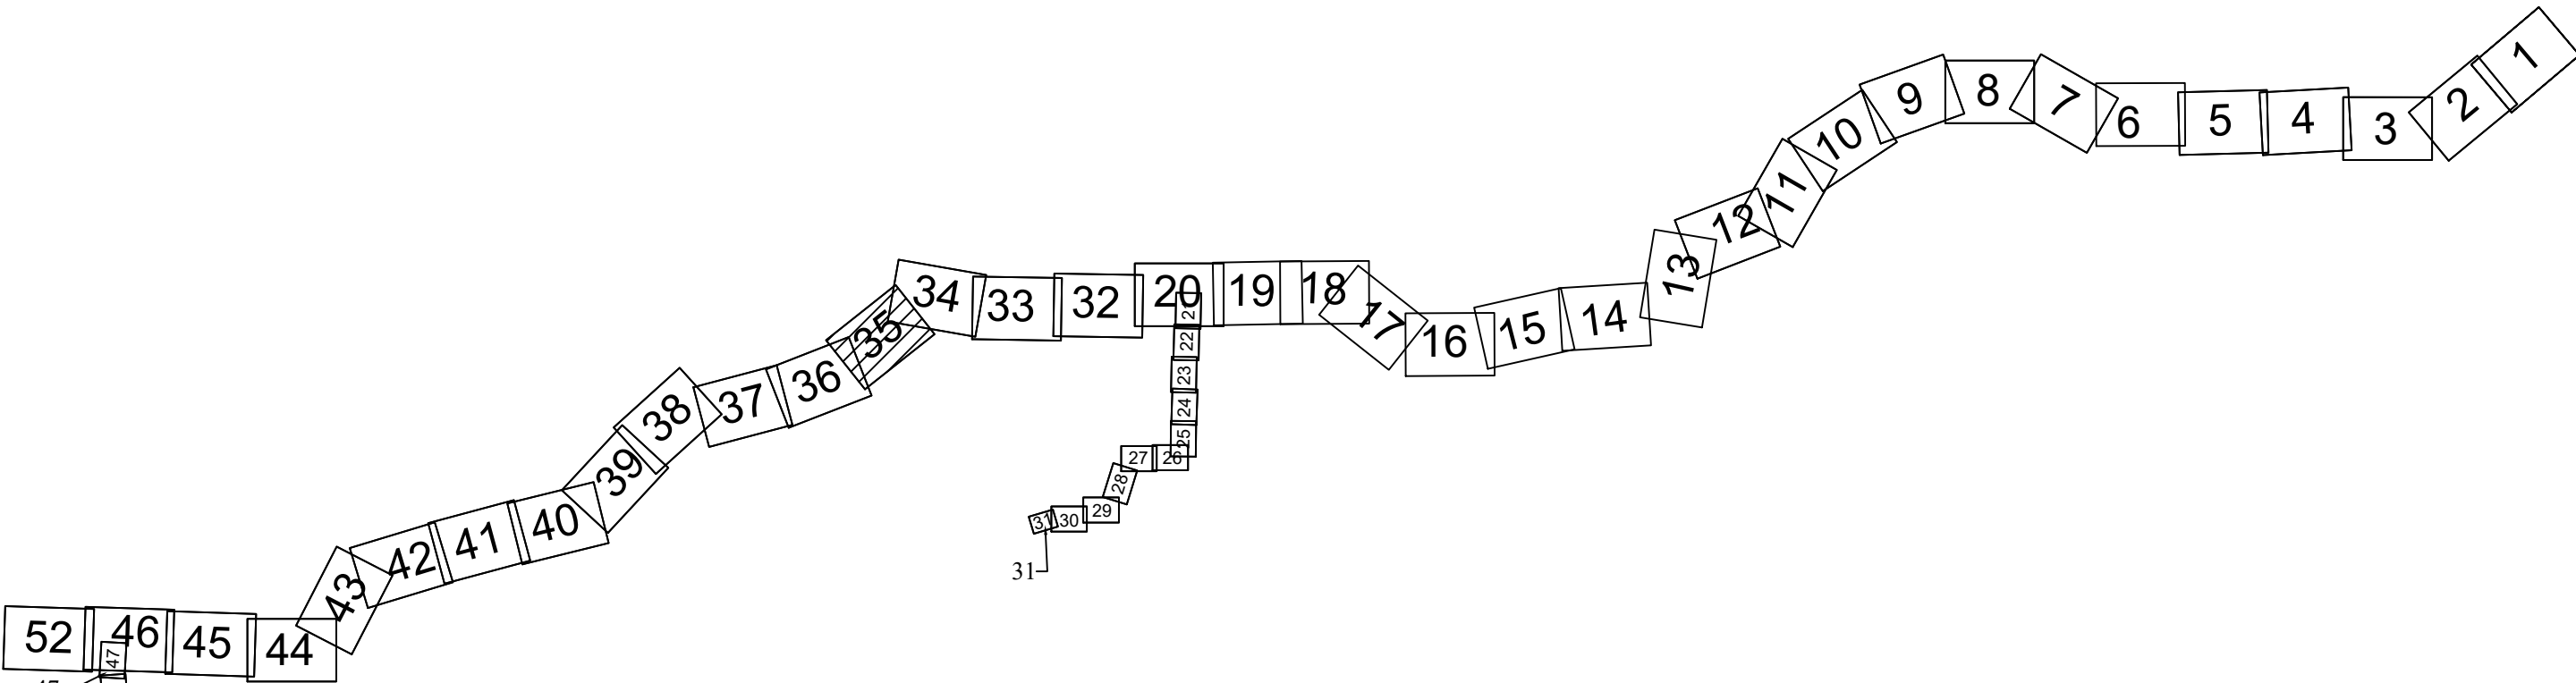

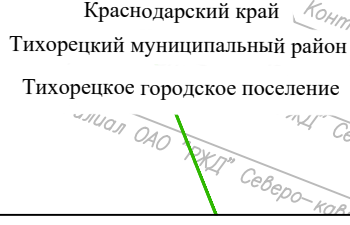

Краснодарский край
Кургинский муниципальный район
Ждештенское сельское поселение

Краснодарский край
Тихорецкий муниципальный район
Тихорецкое городское поселение

Чертеж по обоснованию проекта межевания территории
Масштаб 1:5000

Масштаб 1:5000

Формат A

Лист
36

[illegible]



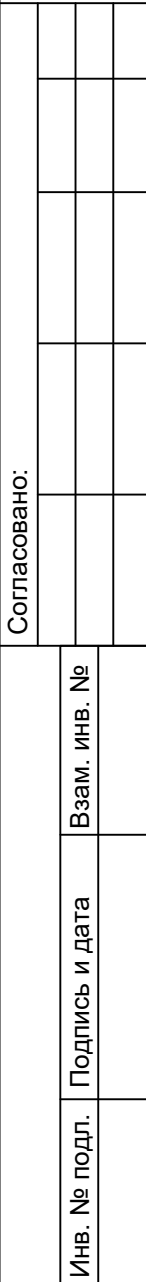


Схема расположения листов

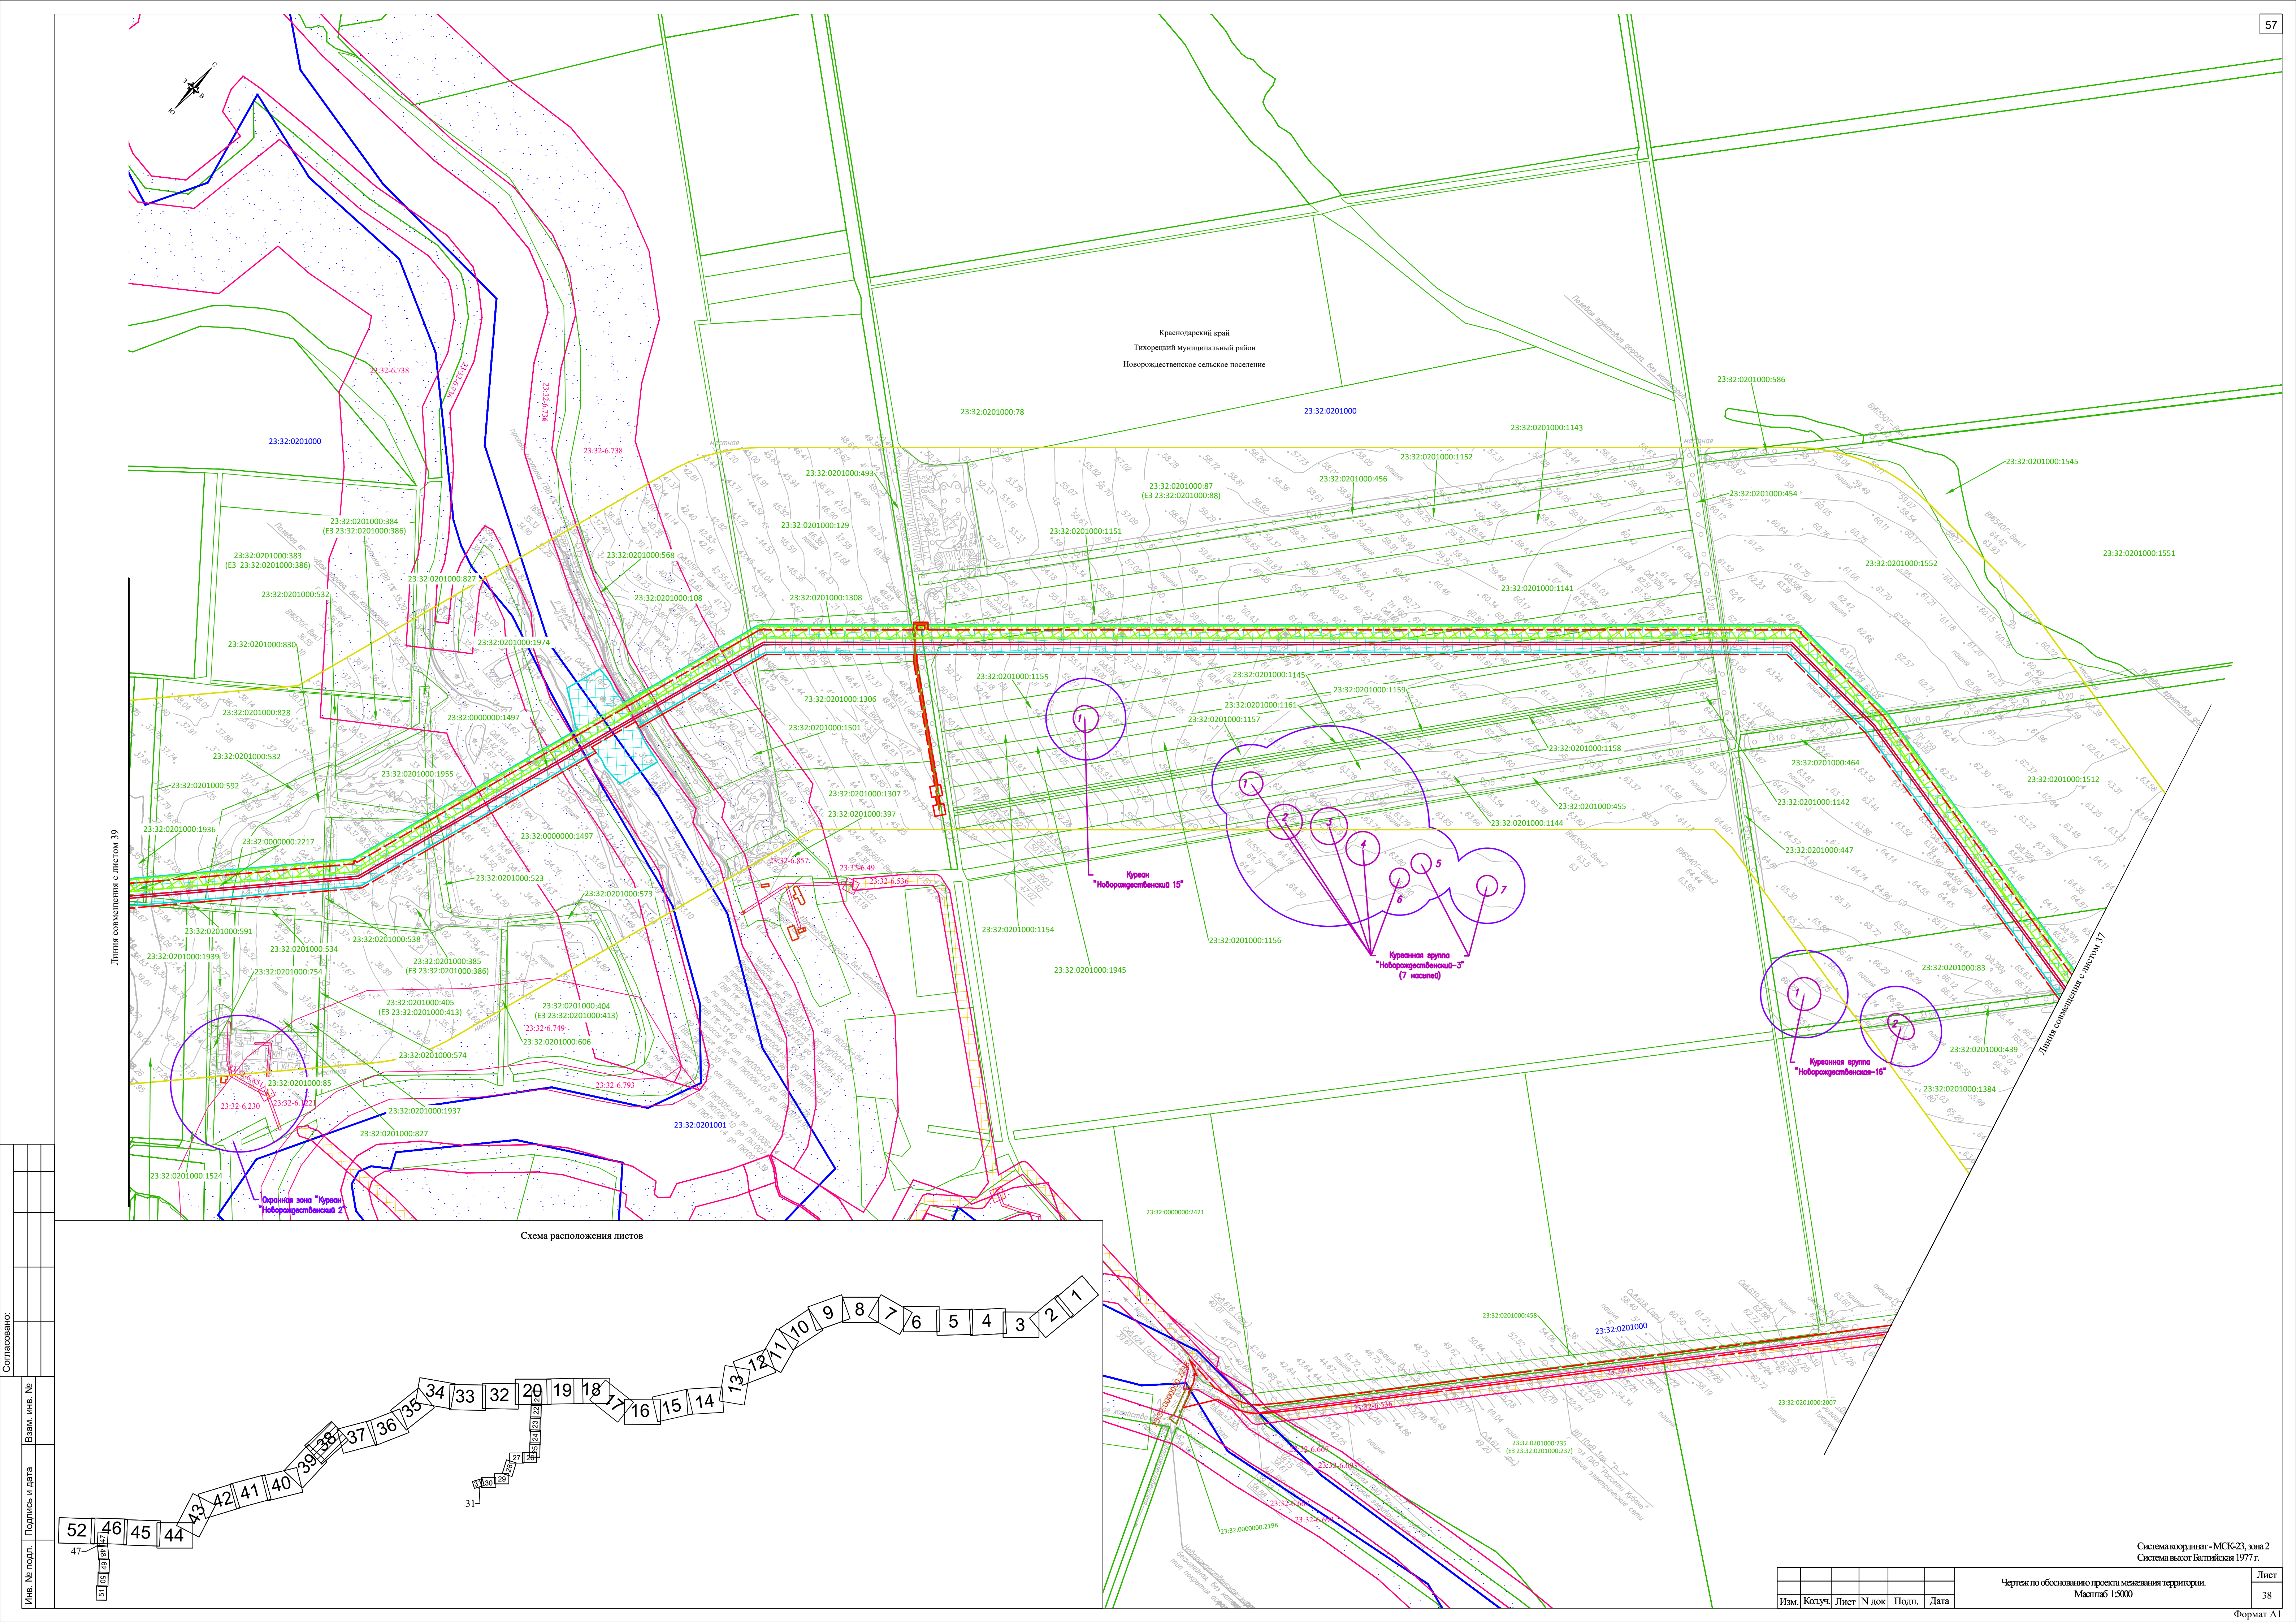

Инв. № подл.	Подпись и дата	Взам. инв. №	Согласовано:		

						Чертеж по обоснованию проекта межевания территории. Масштаб 1:5000	Лист
Изм.	Колуч.	Лист	N док	Подп.	Дата		38

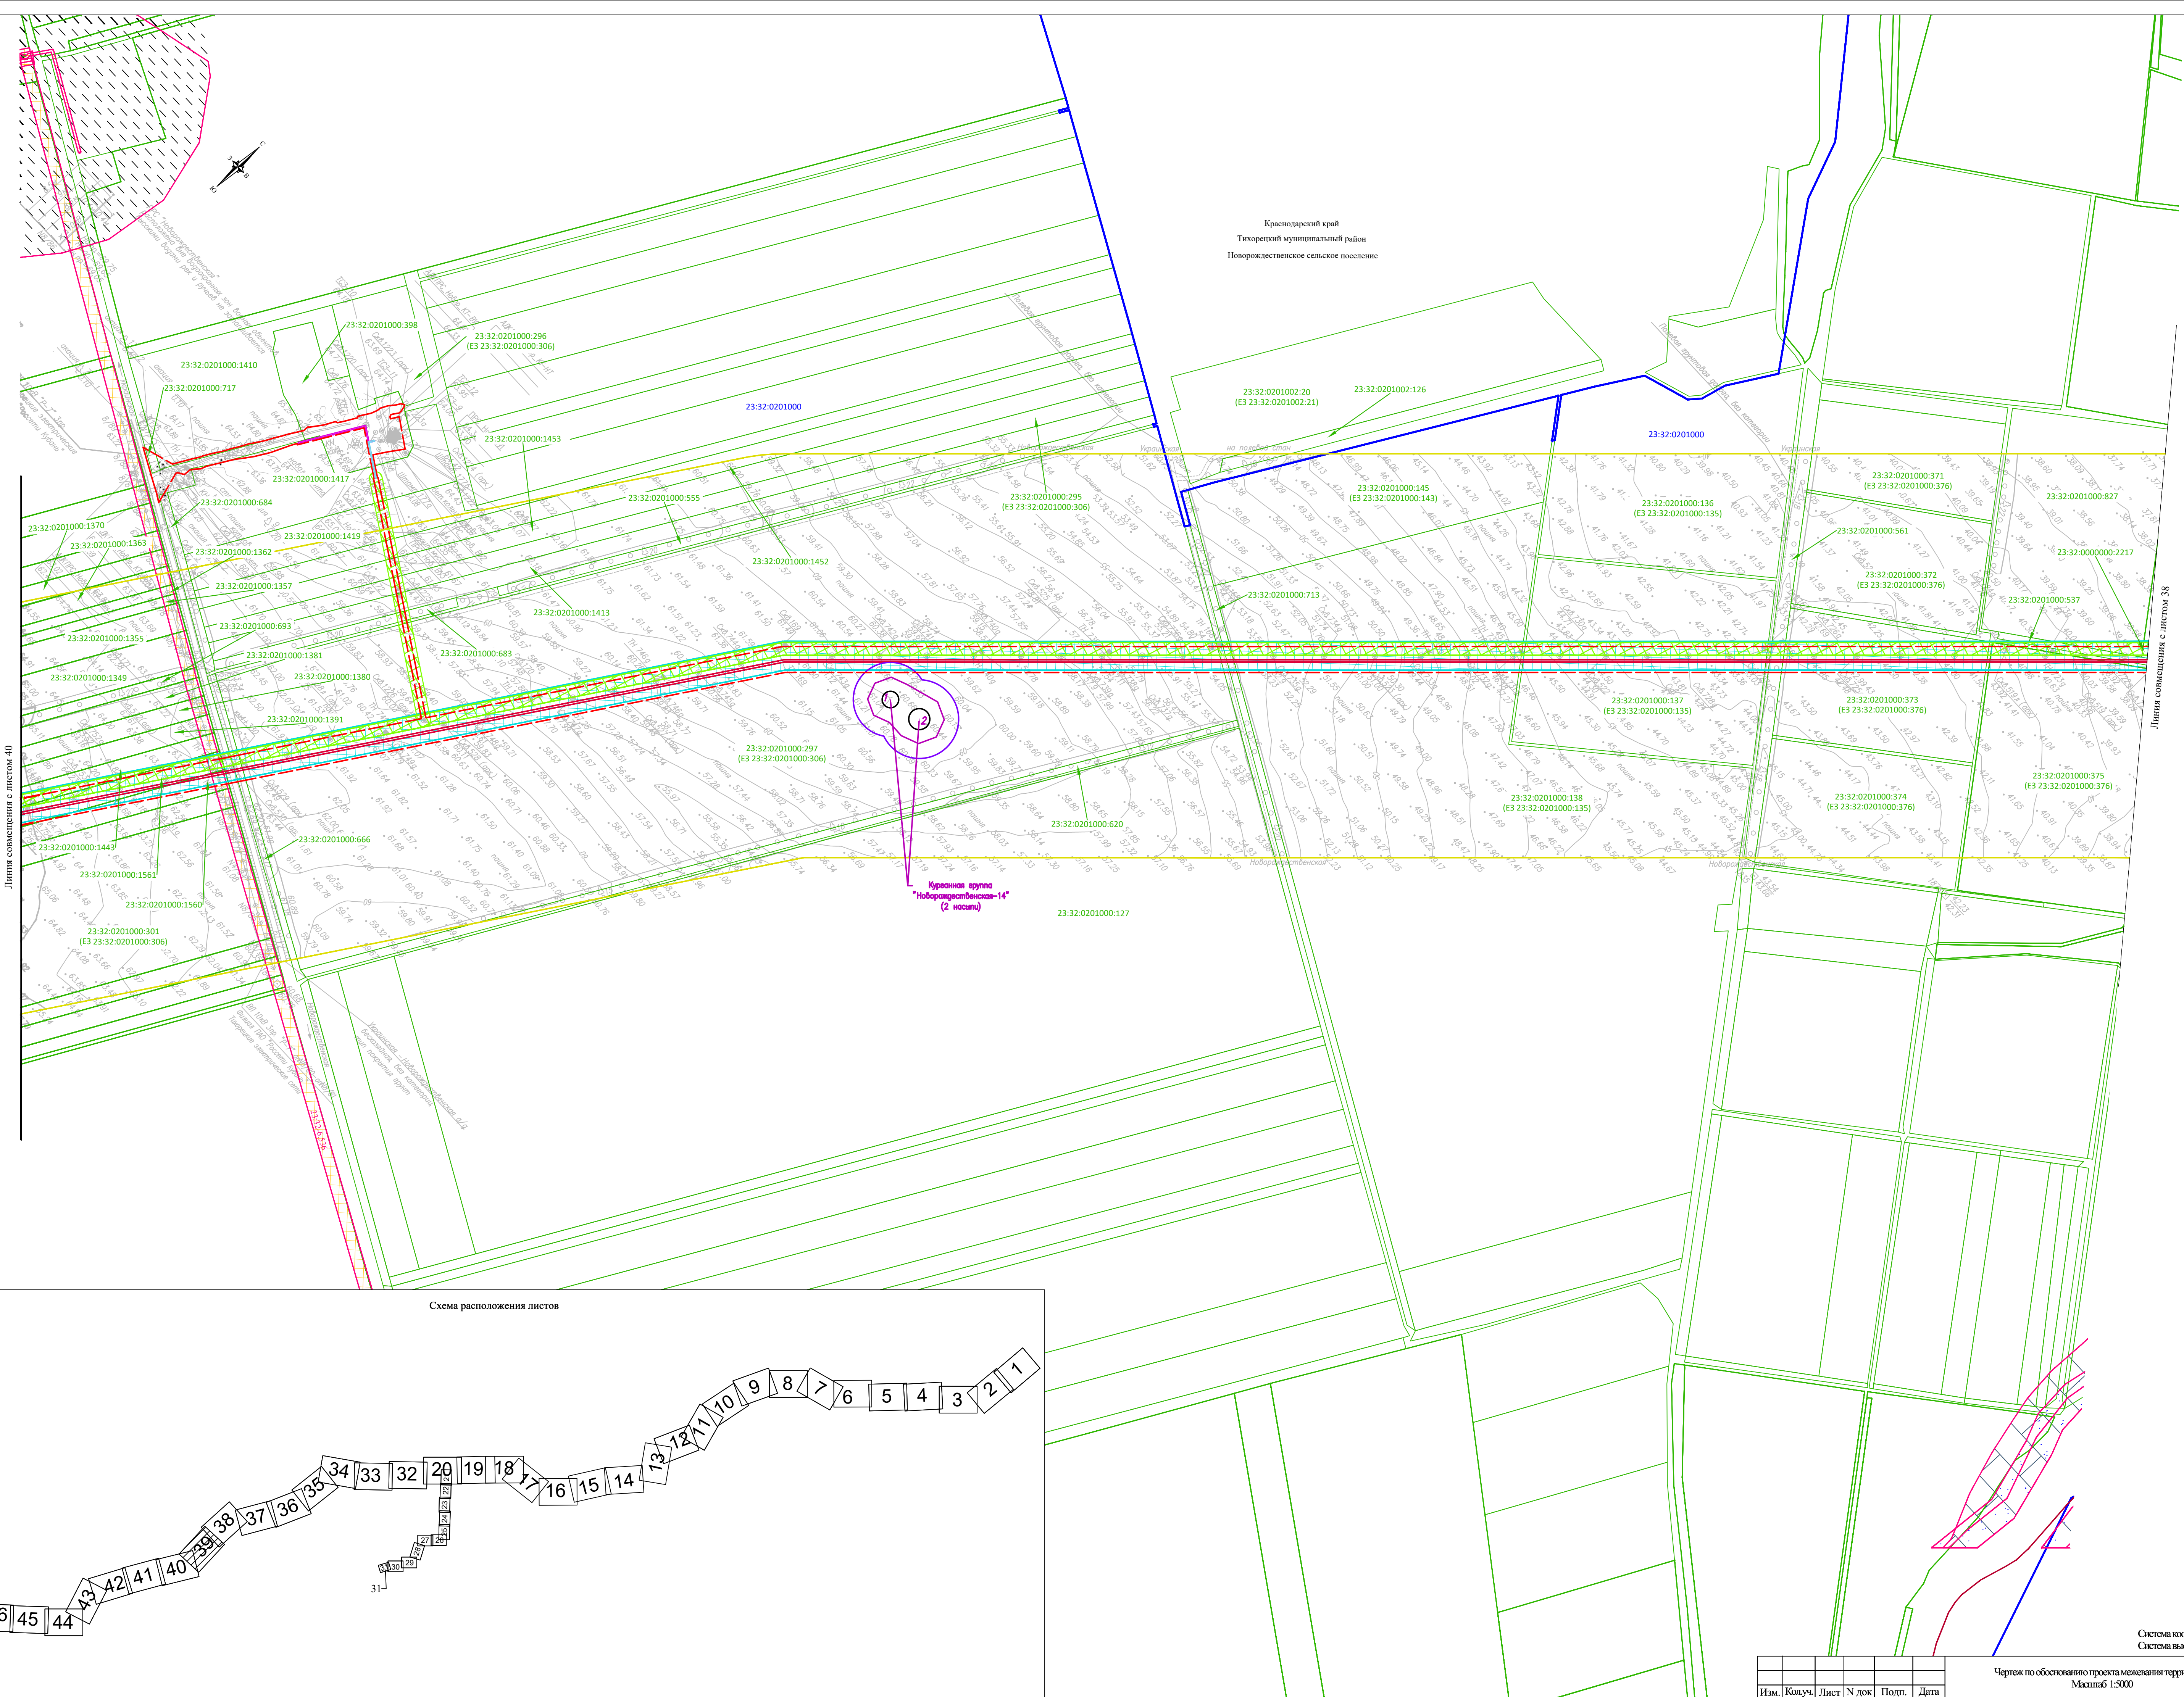


Краснодарский край
Тихорецкий муниципальный район
Новорождественское сельское поселение

23:32:0201000:127

Курганная группа
"Новорождественская-14"
(2 насыпи)


Схема расположения листов

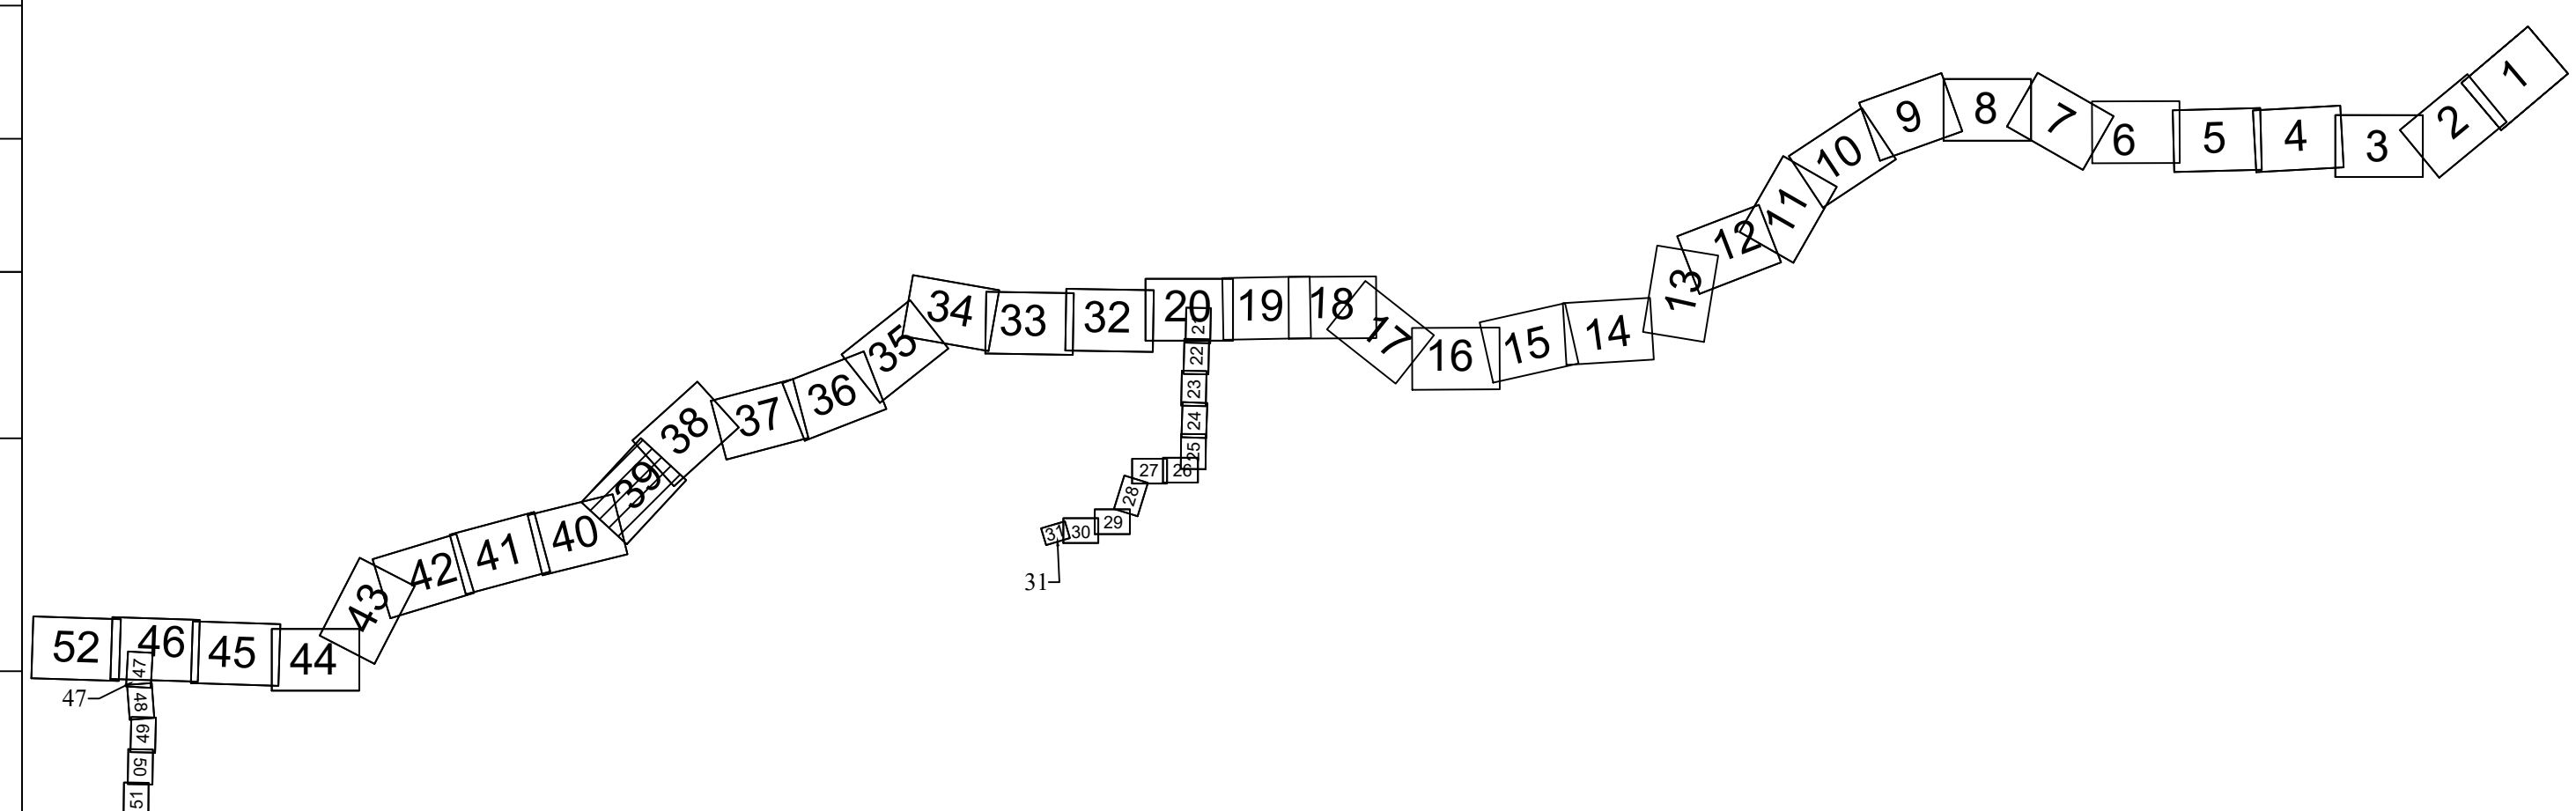

Система координат - МСК-23, зона 2
Система высот Баттальская 1977г.

Изм.	Копуч.	Лист	N док.	Подп.	Дата	Лист
						39

Чертеж по обоснованию проекта межевания территории.
Масштаб 1:5000

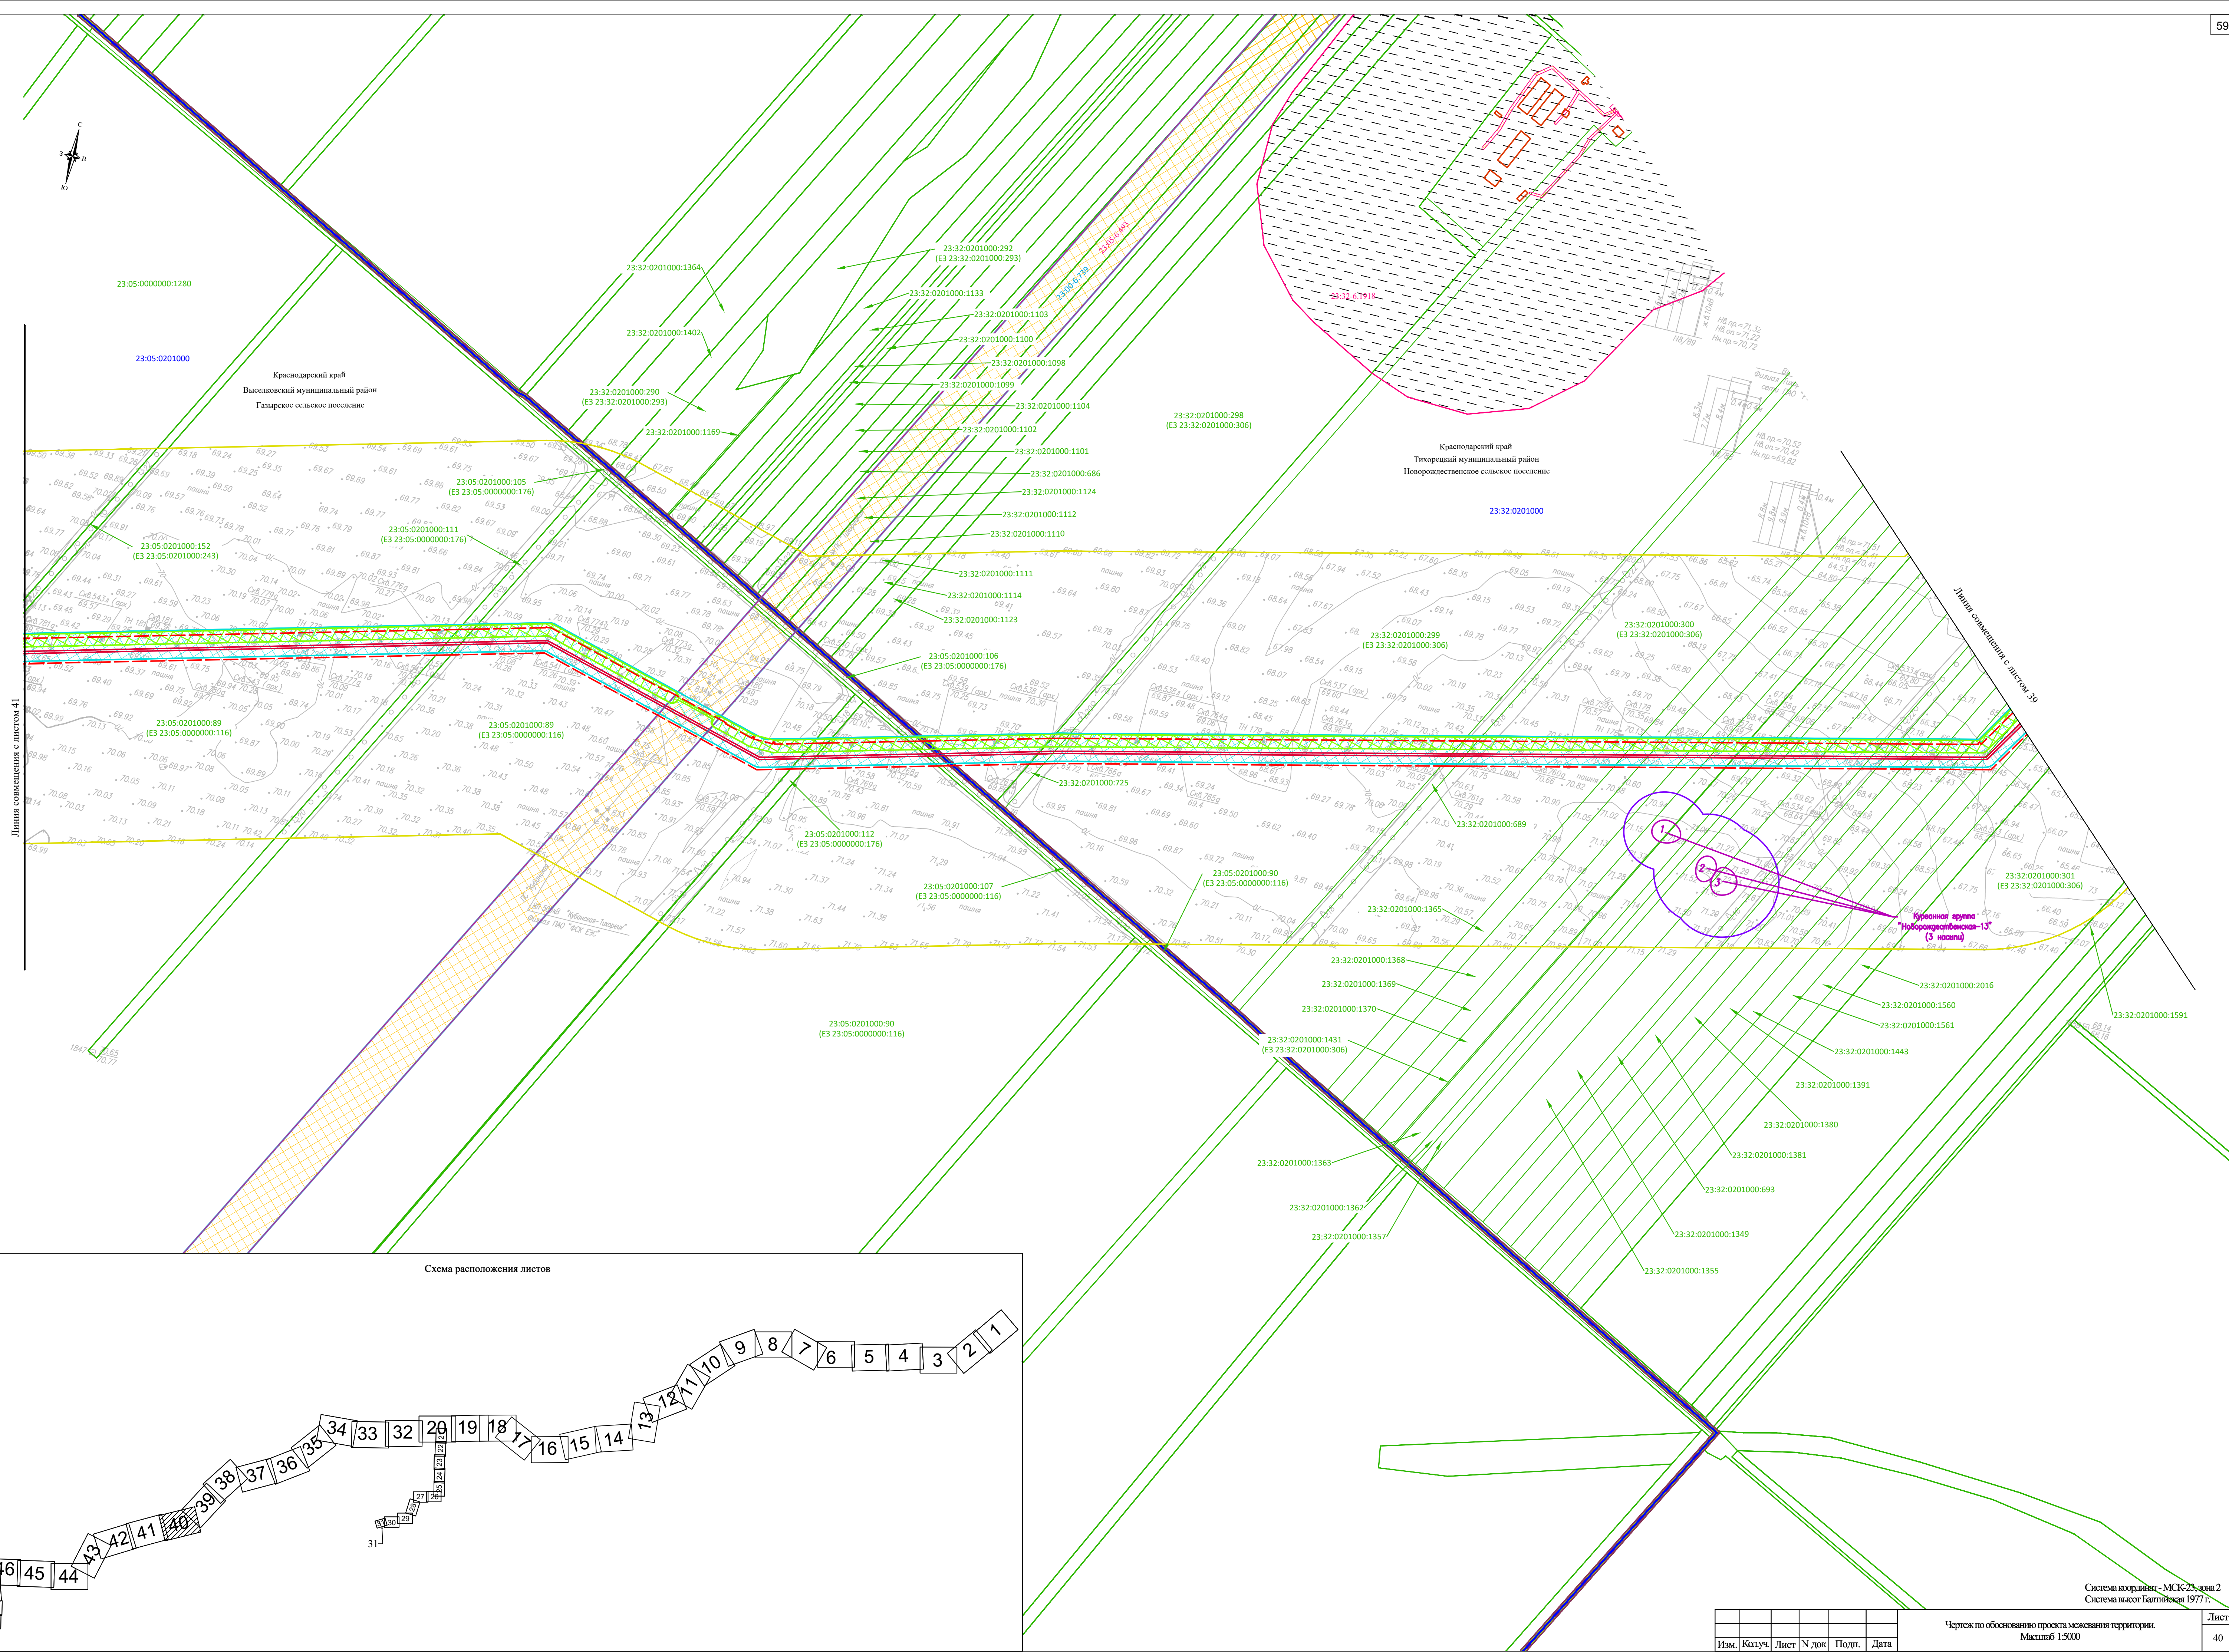[illegible]

						Чертеж по обоснованию проекта межевания территории. Масштаб 1:5000	Лист
Изм.	Колуч.	Лист	N док	Подп.	Дата		40




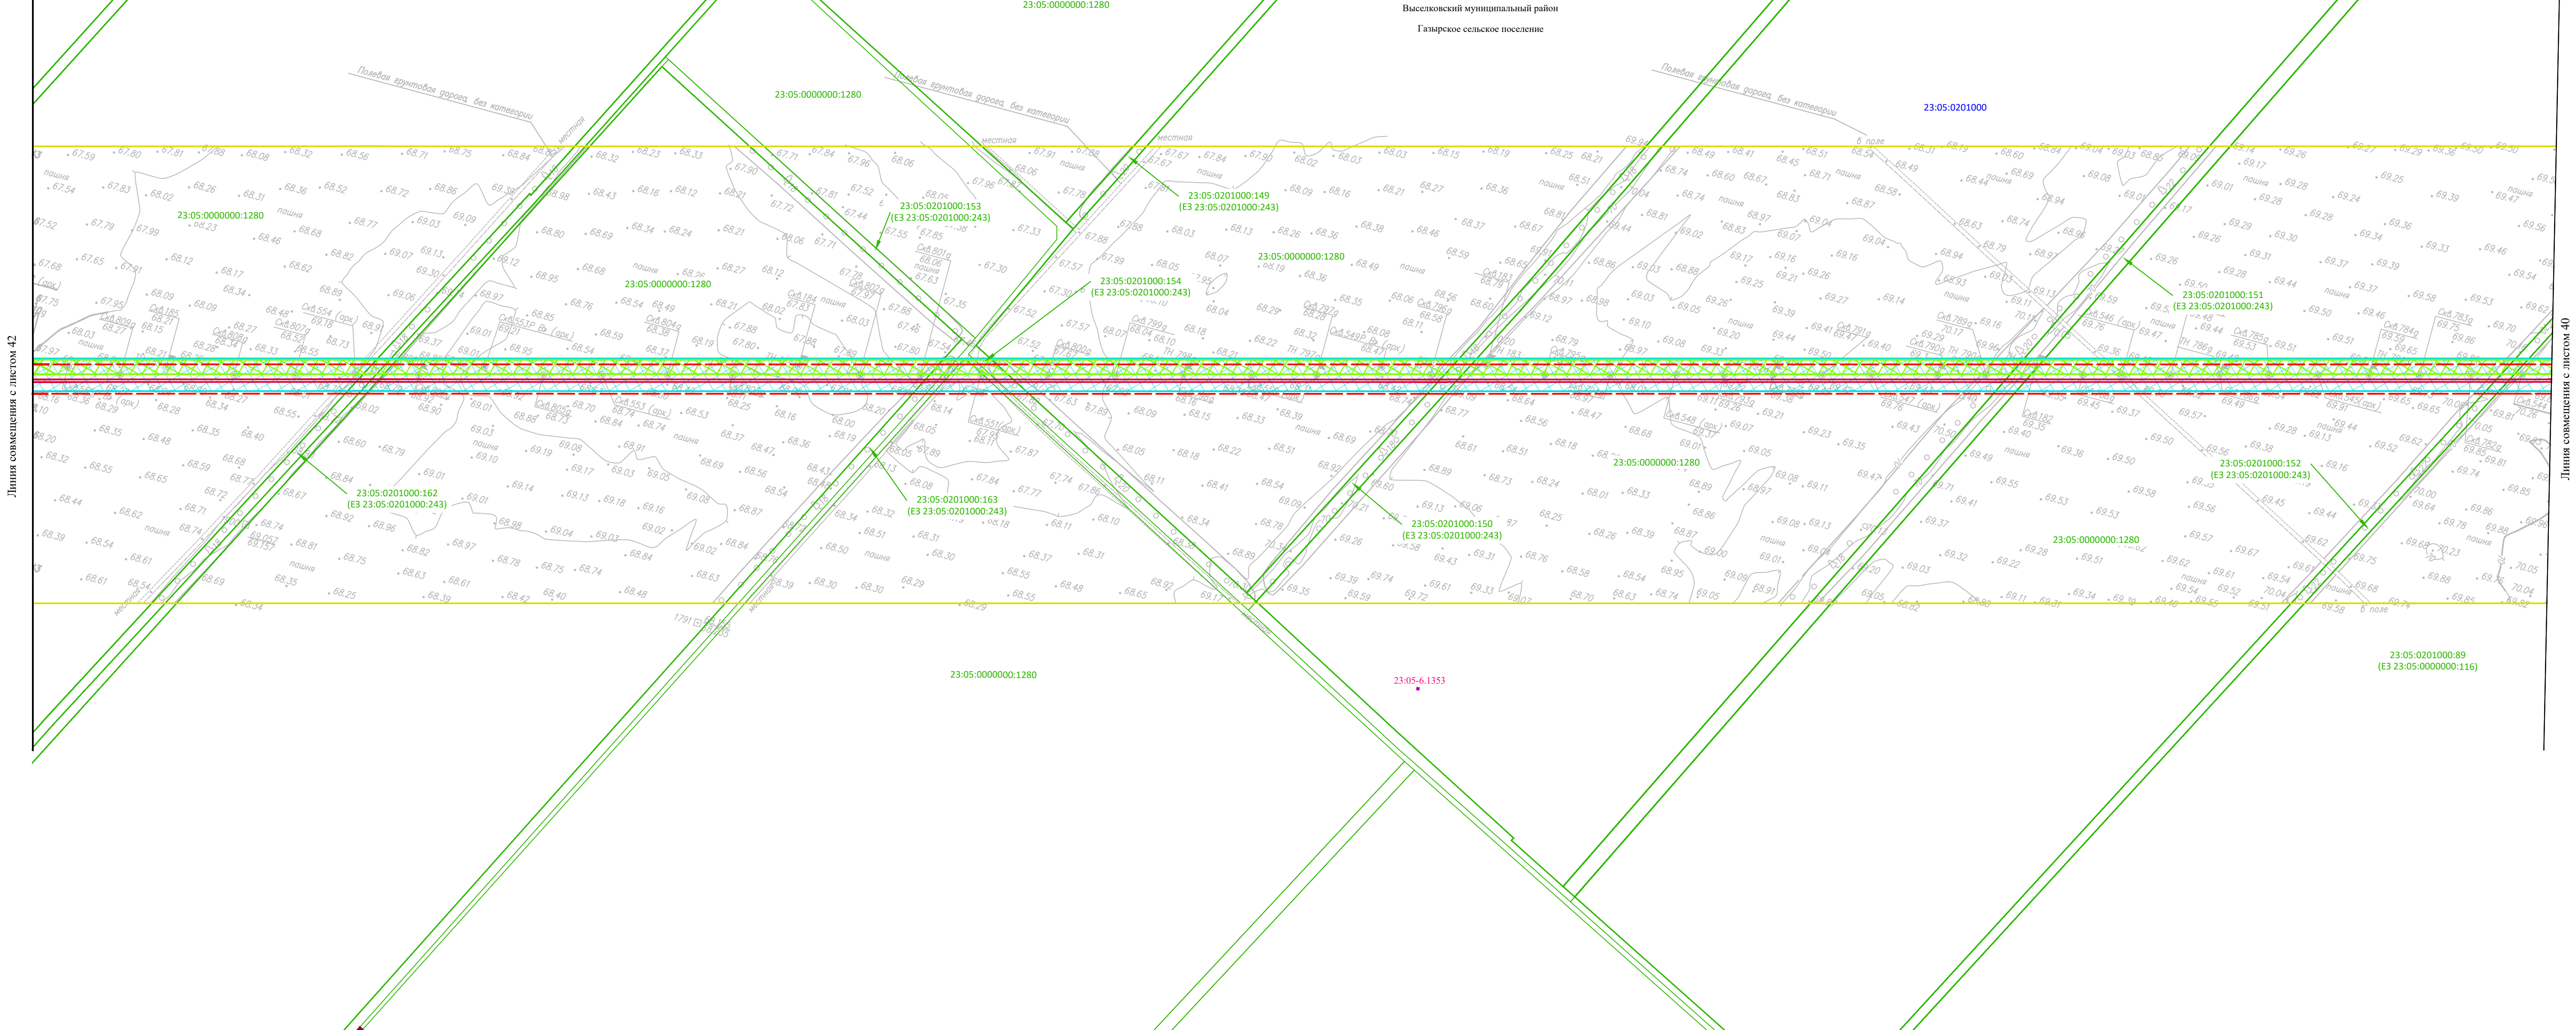


Схема расположения листов

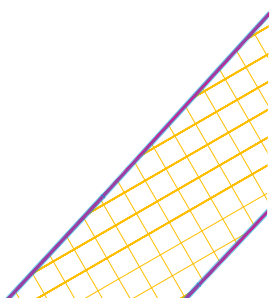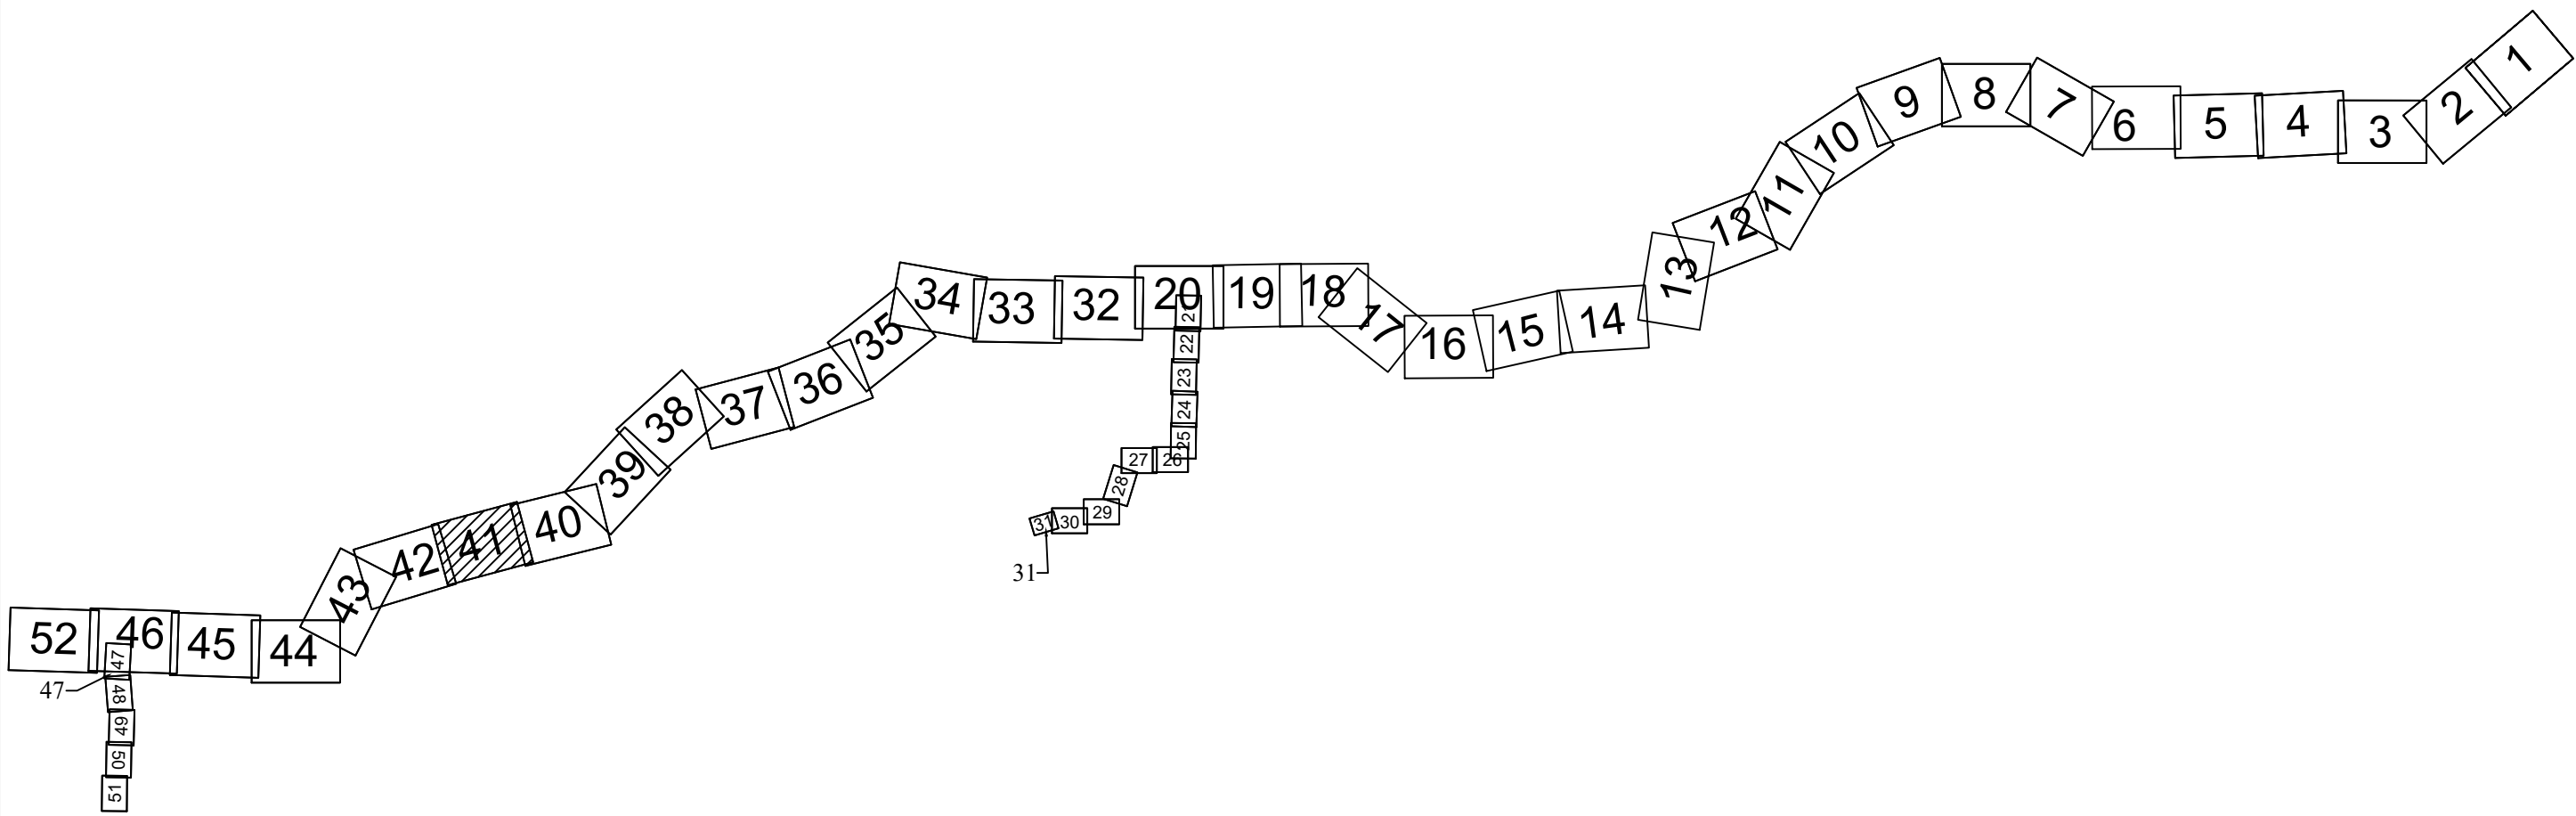

Система координат - МСК-23, зона 2
Система высот Балтийская 1977г.


Чертеж по обоснованию проекта межевания территории.						Лист	
Масштаб 1:5000						41	
Изм.	Копуч.	Лист	№ док.	Подп.	Дата	Формат А1	

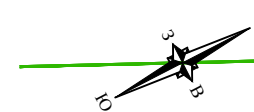

Линия совмещения с листом 44

Линия совмещения с листом 42

Схема расположения листов

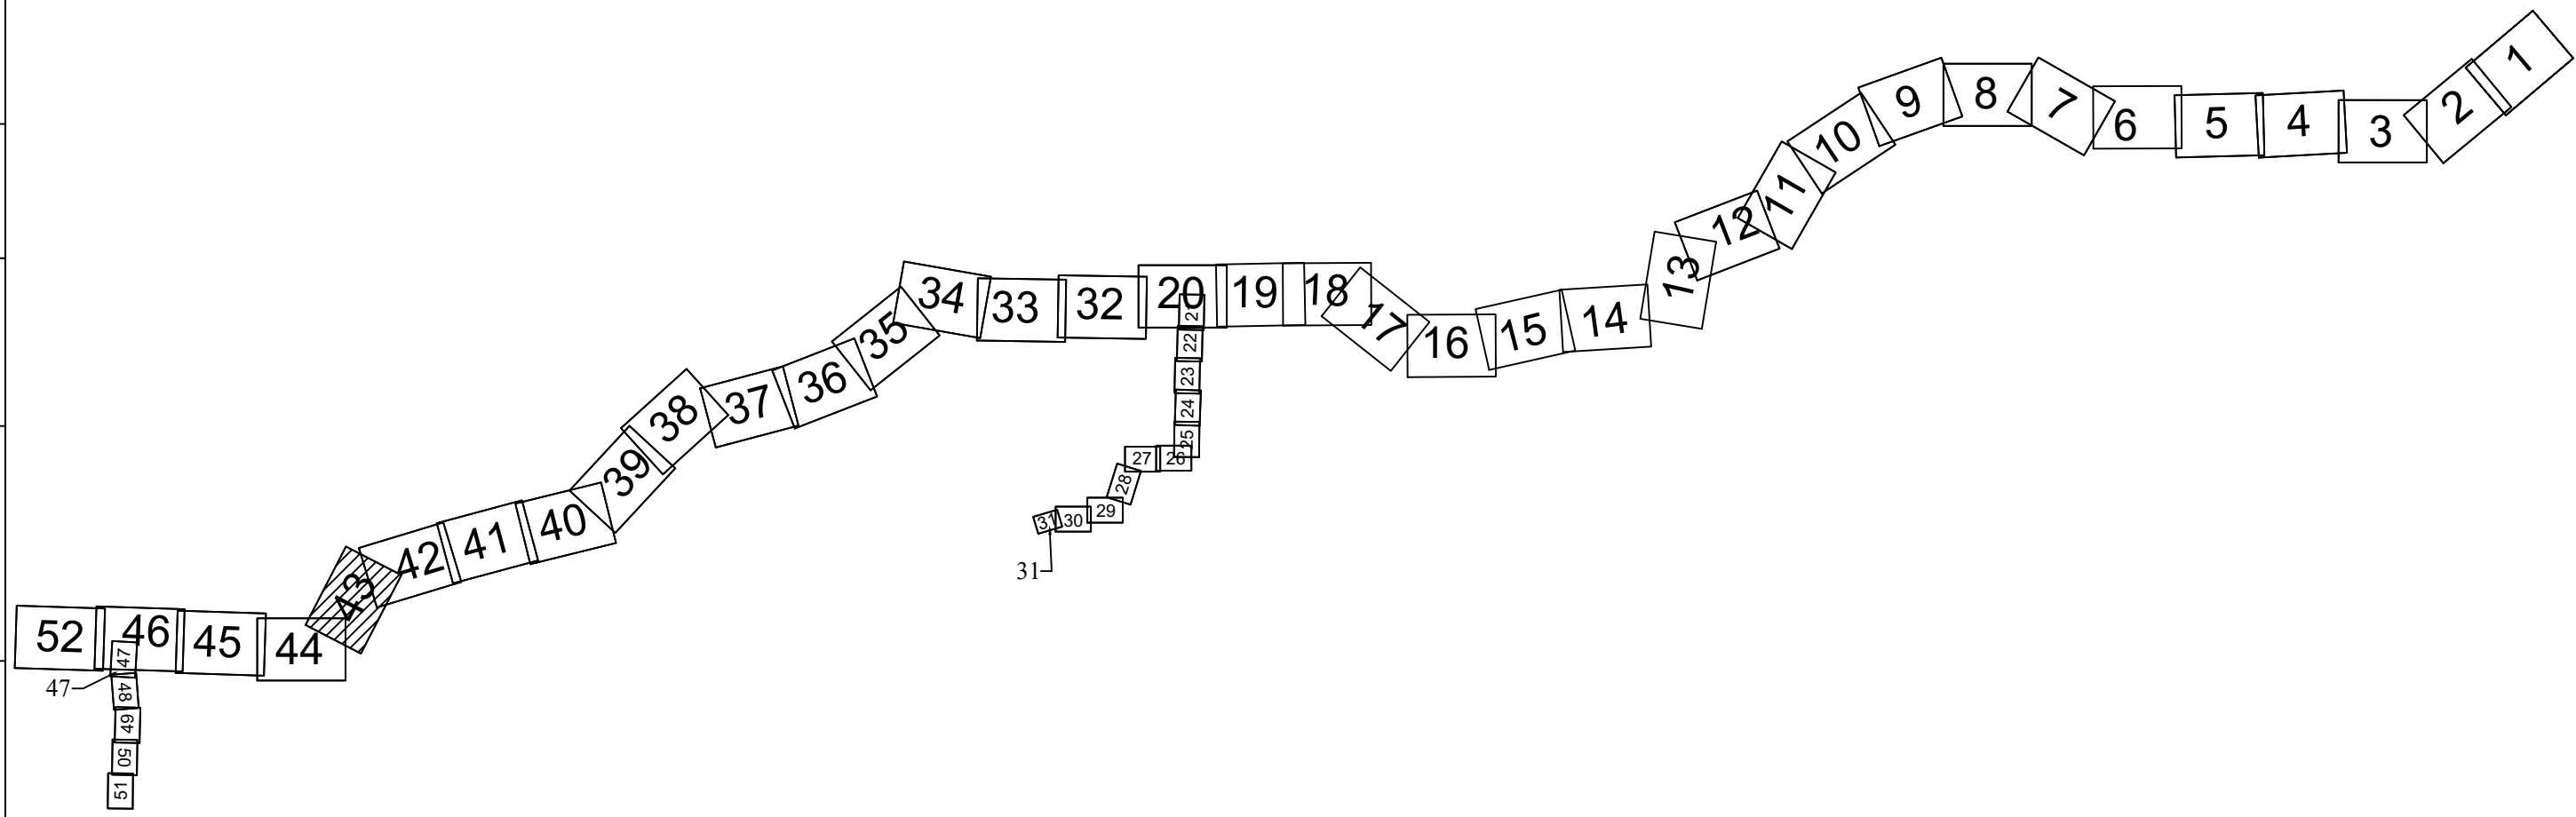


Система координат - МСК-23, зона 2
Система высот Балтийская 1977г.

Изм.	Копуч.	Лист	N док.	Подп.	Дата	Лист
						43

Чертеж по обоснованию проекта межевания территории.
Масштаб 1:5000


Формат А1



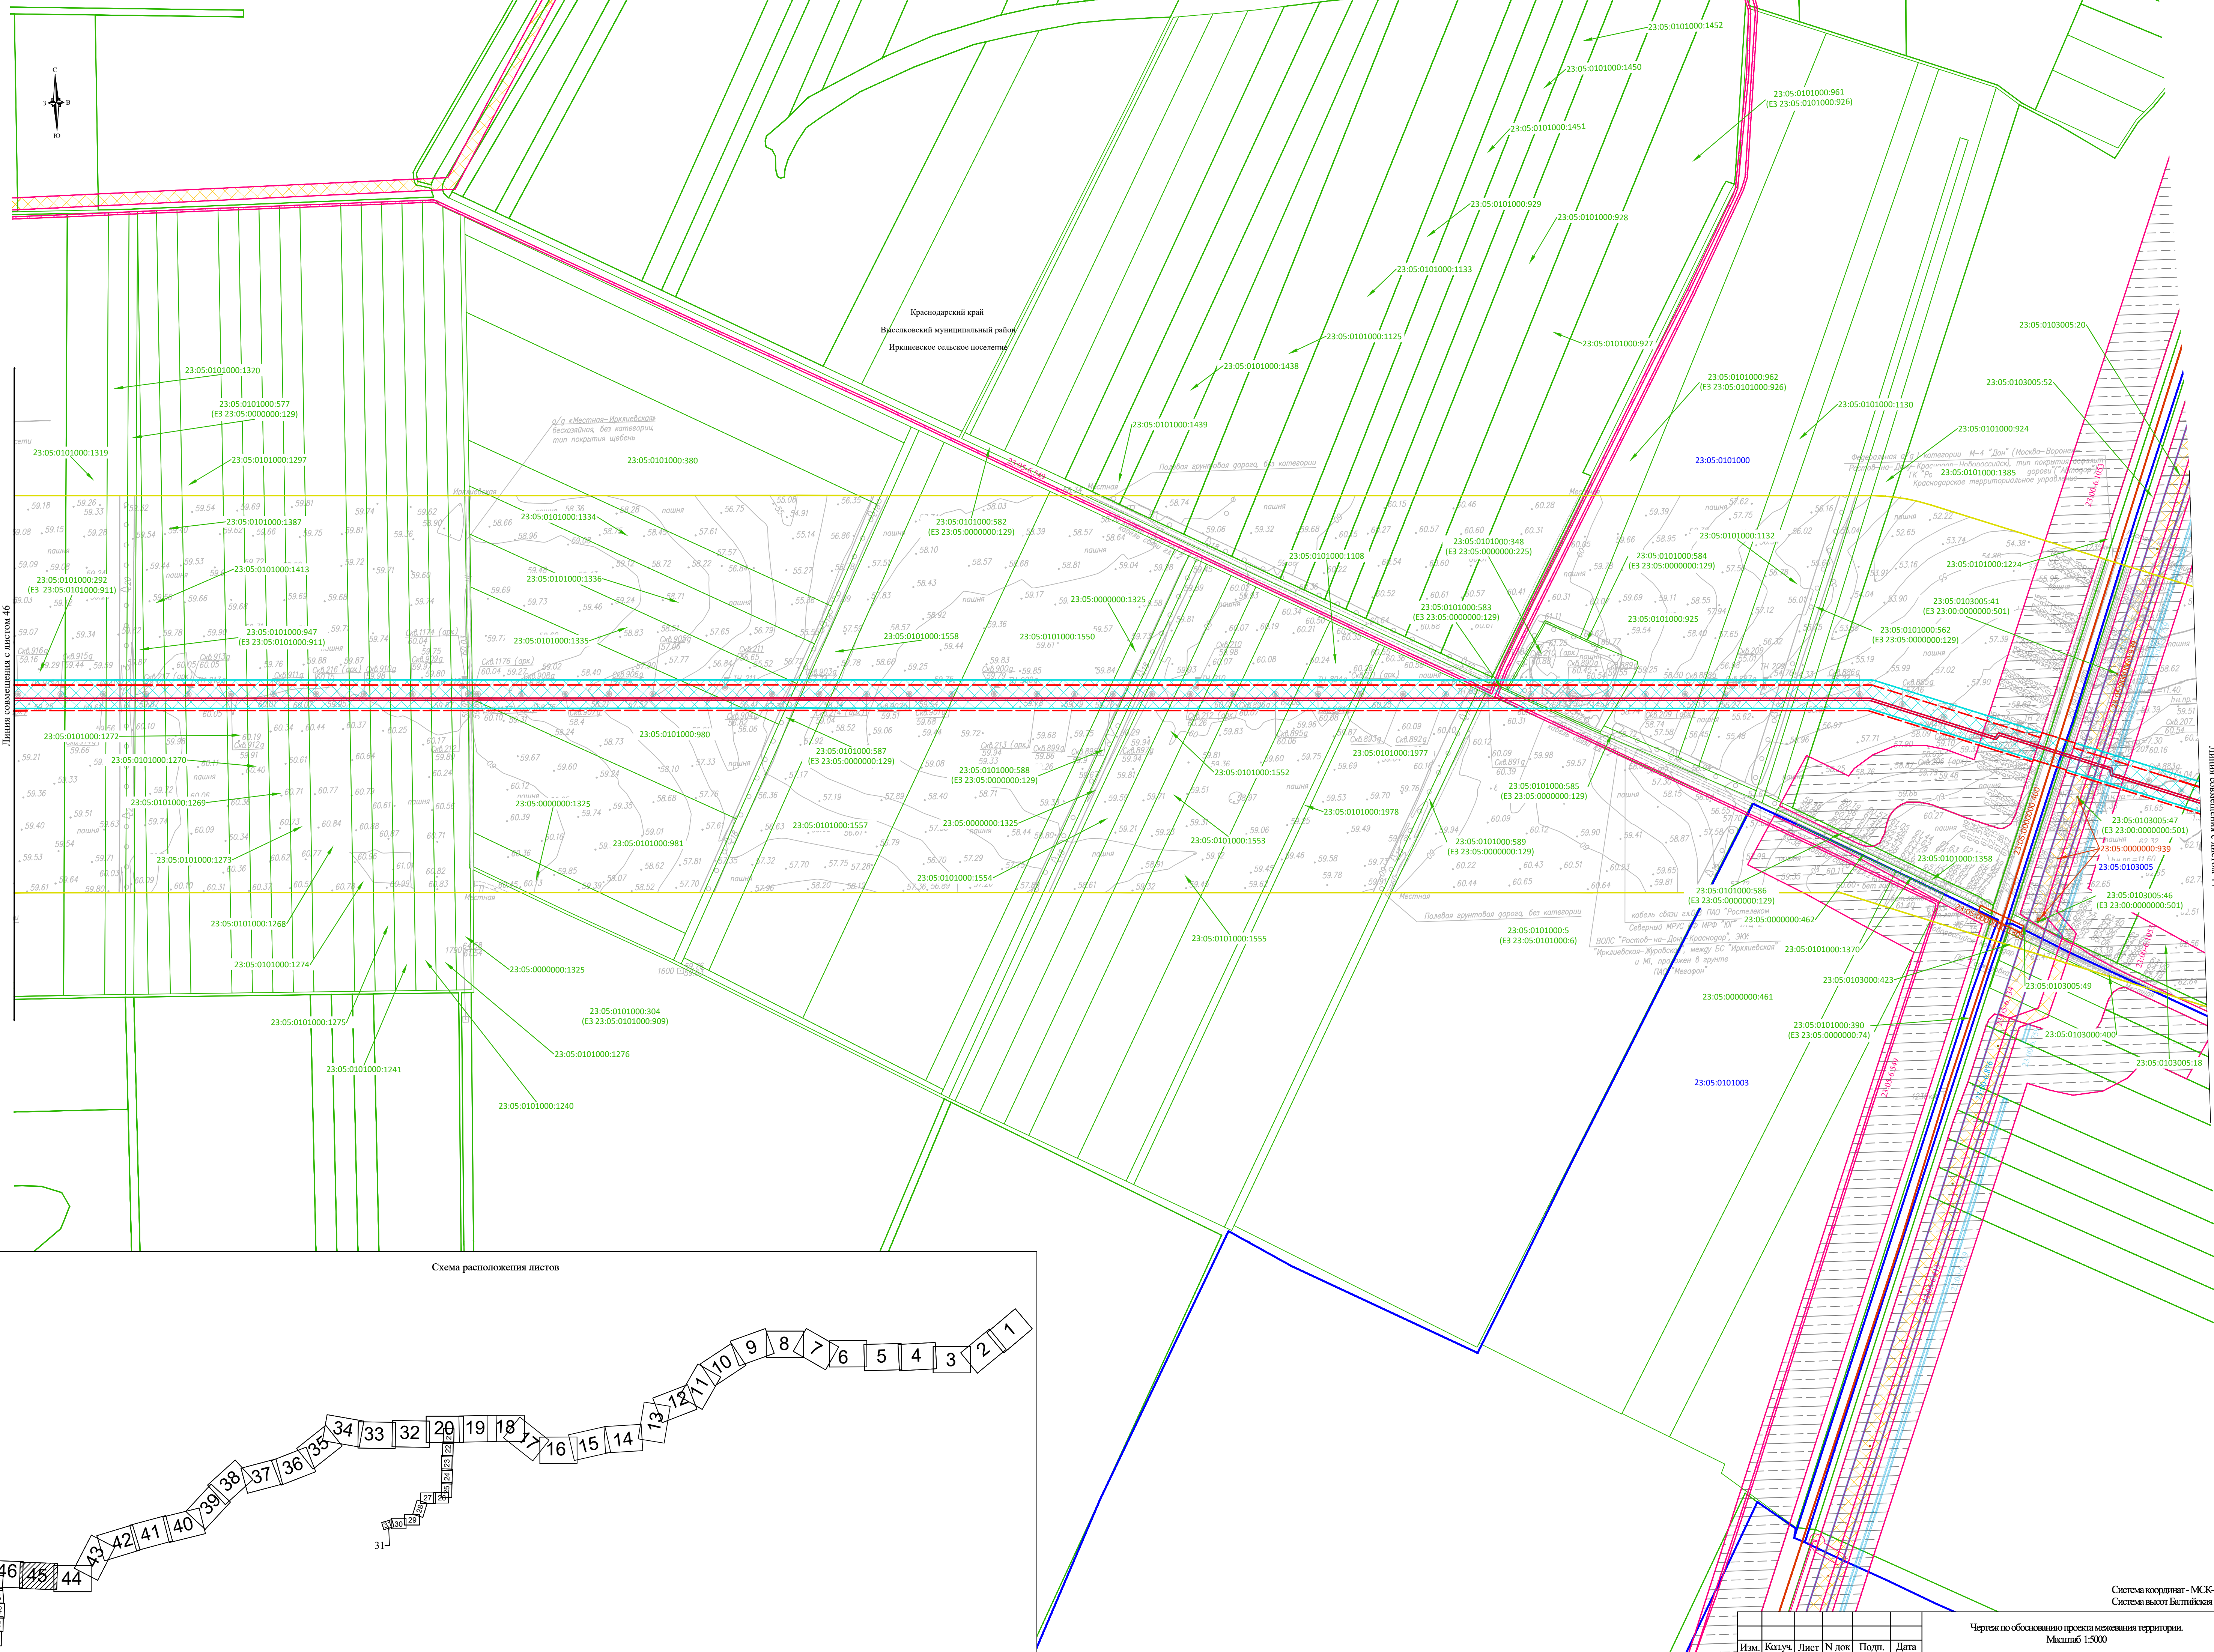

Ив. № подл.	Подпись и дата	Взам. инв. №	Согласовано:		

						Чертеж по обоснованию проекта межевания территории. Масштаб 1:5000	Лист
Изм.	Колуч.	Лист	N док	Подп.	Дата		45

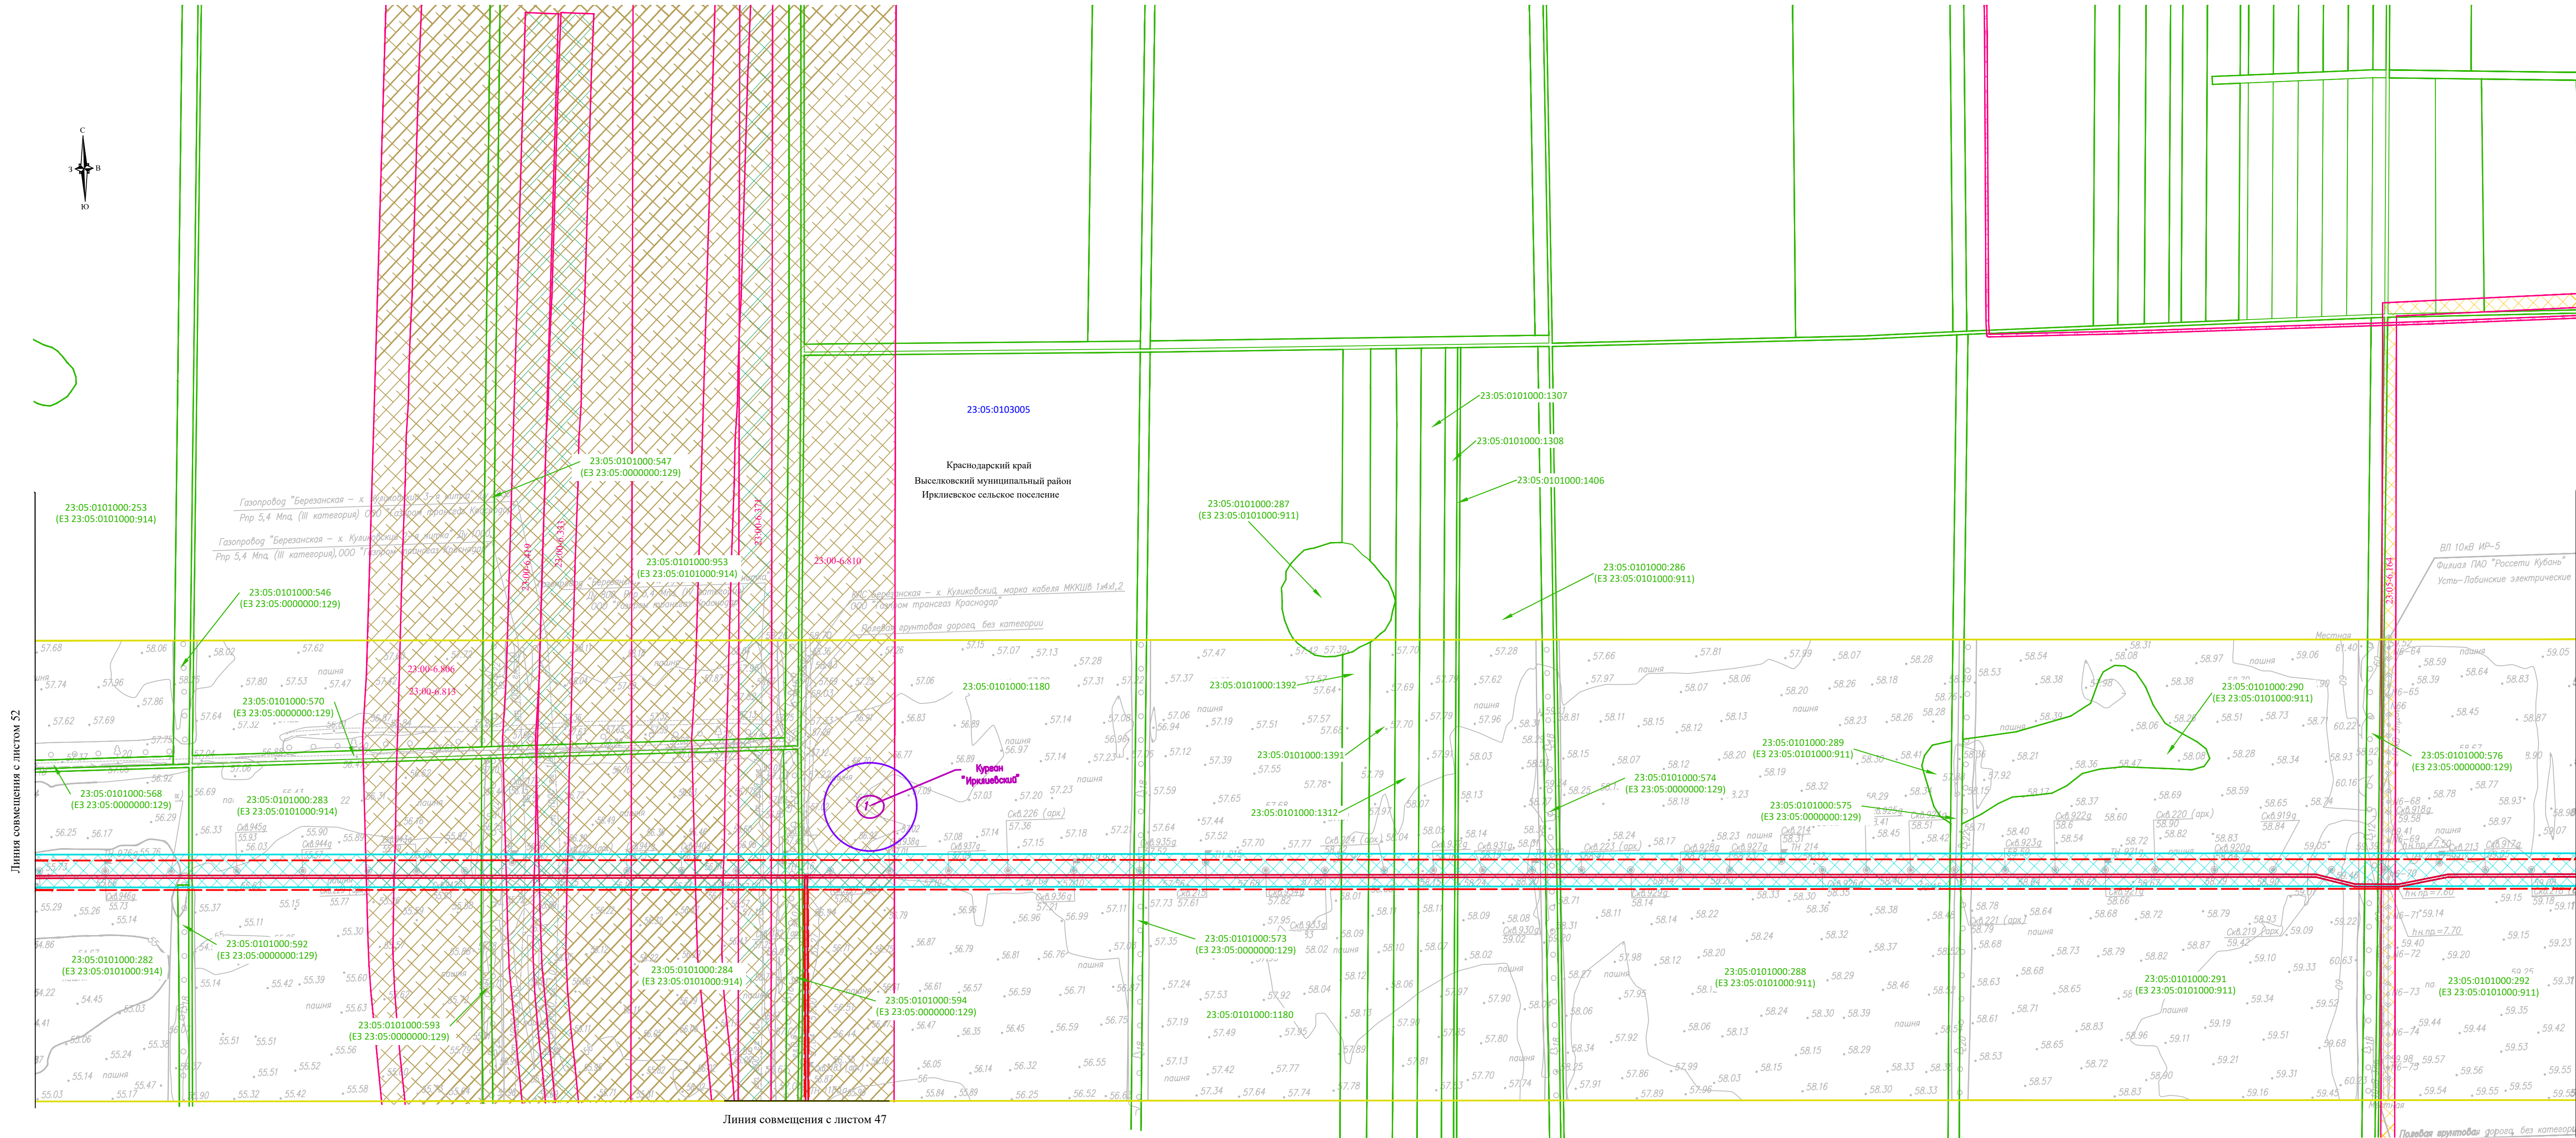


Линия совмещения с листом 52

Линия совмещения с листом 45

Линия совмещения с листом 47

Схема расположения листов

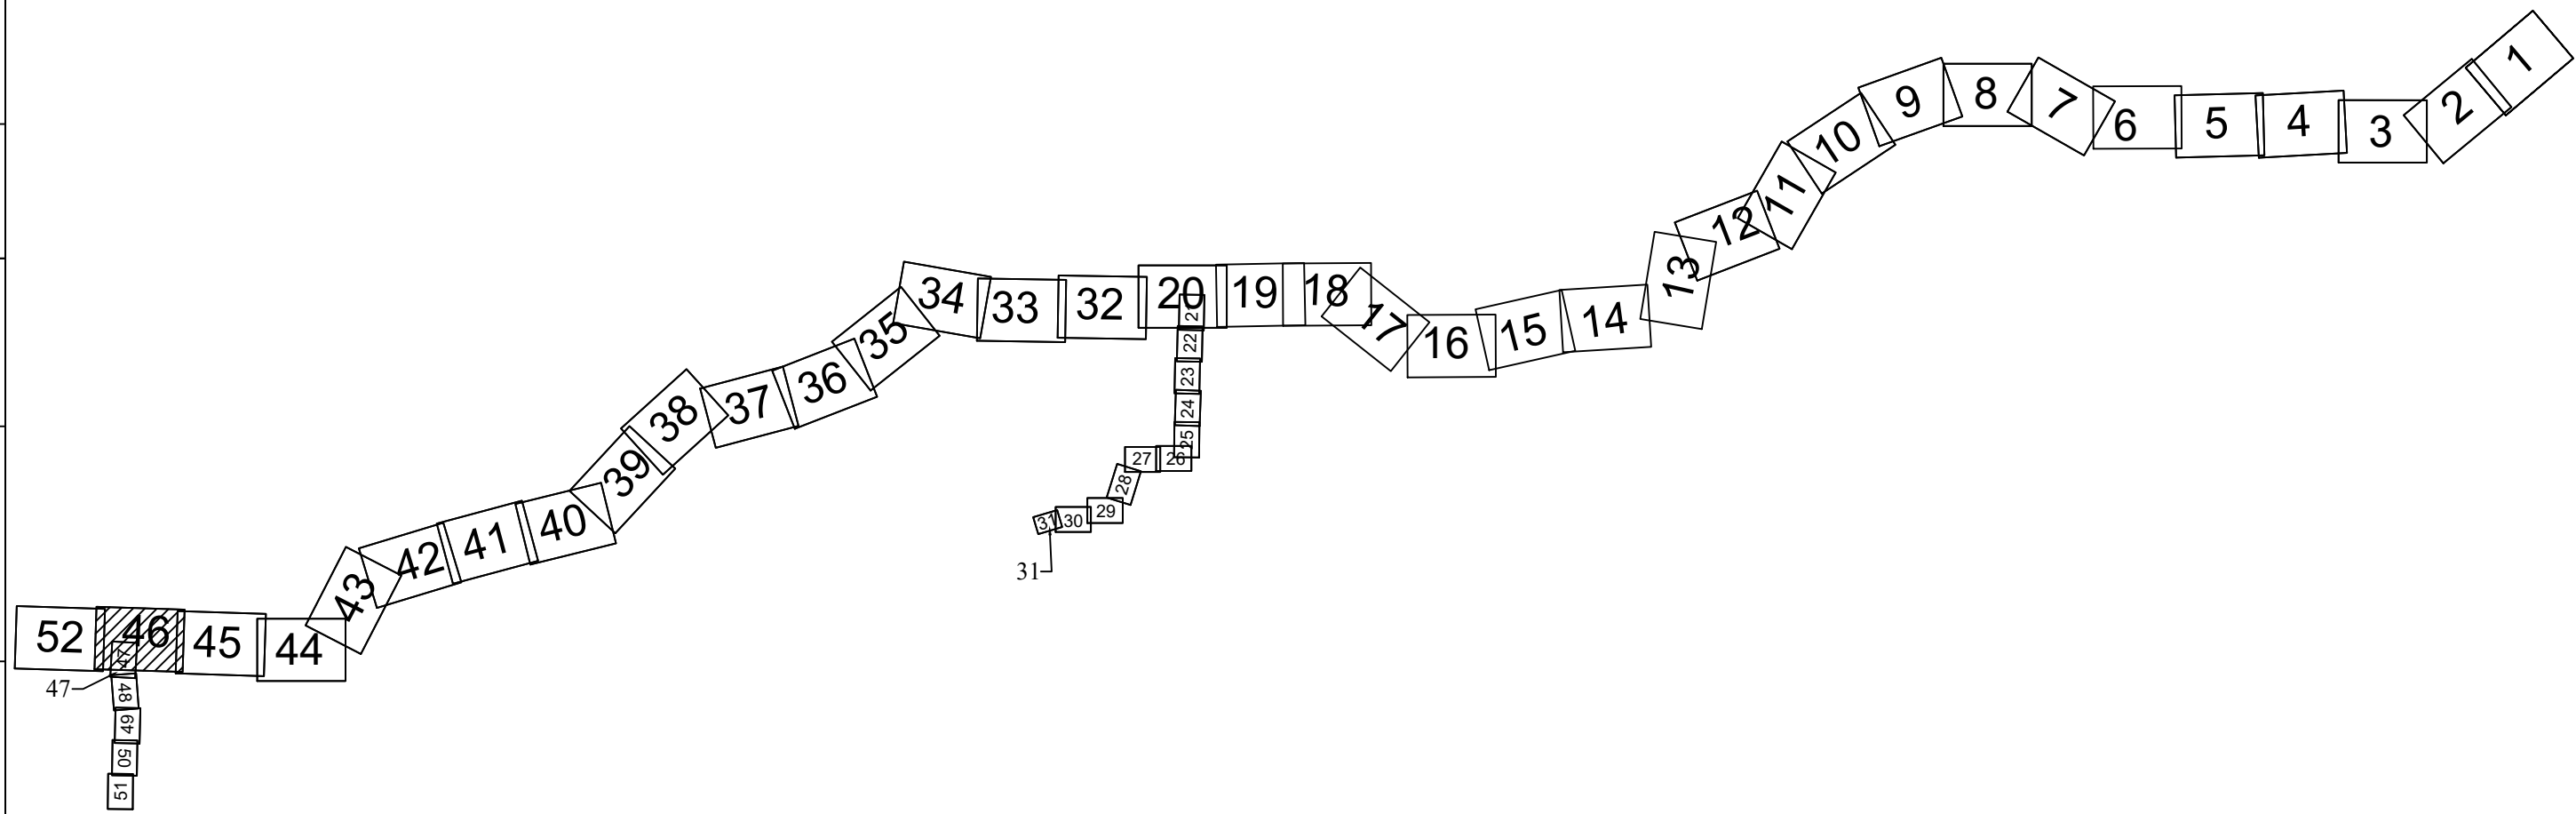


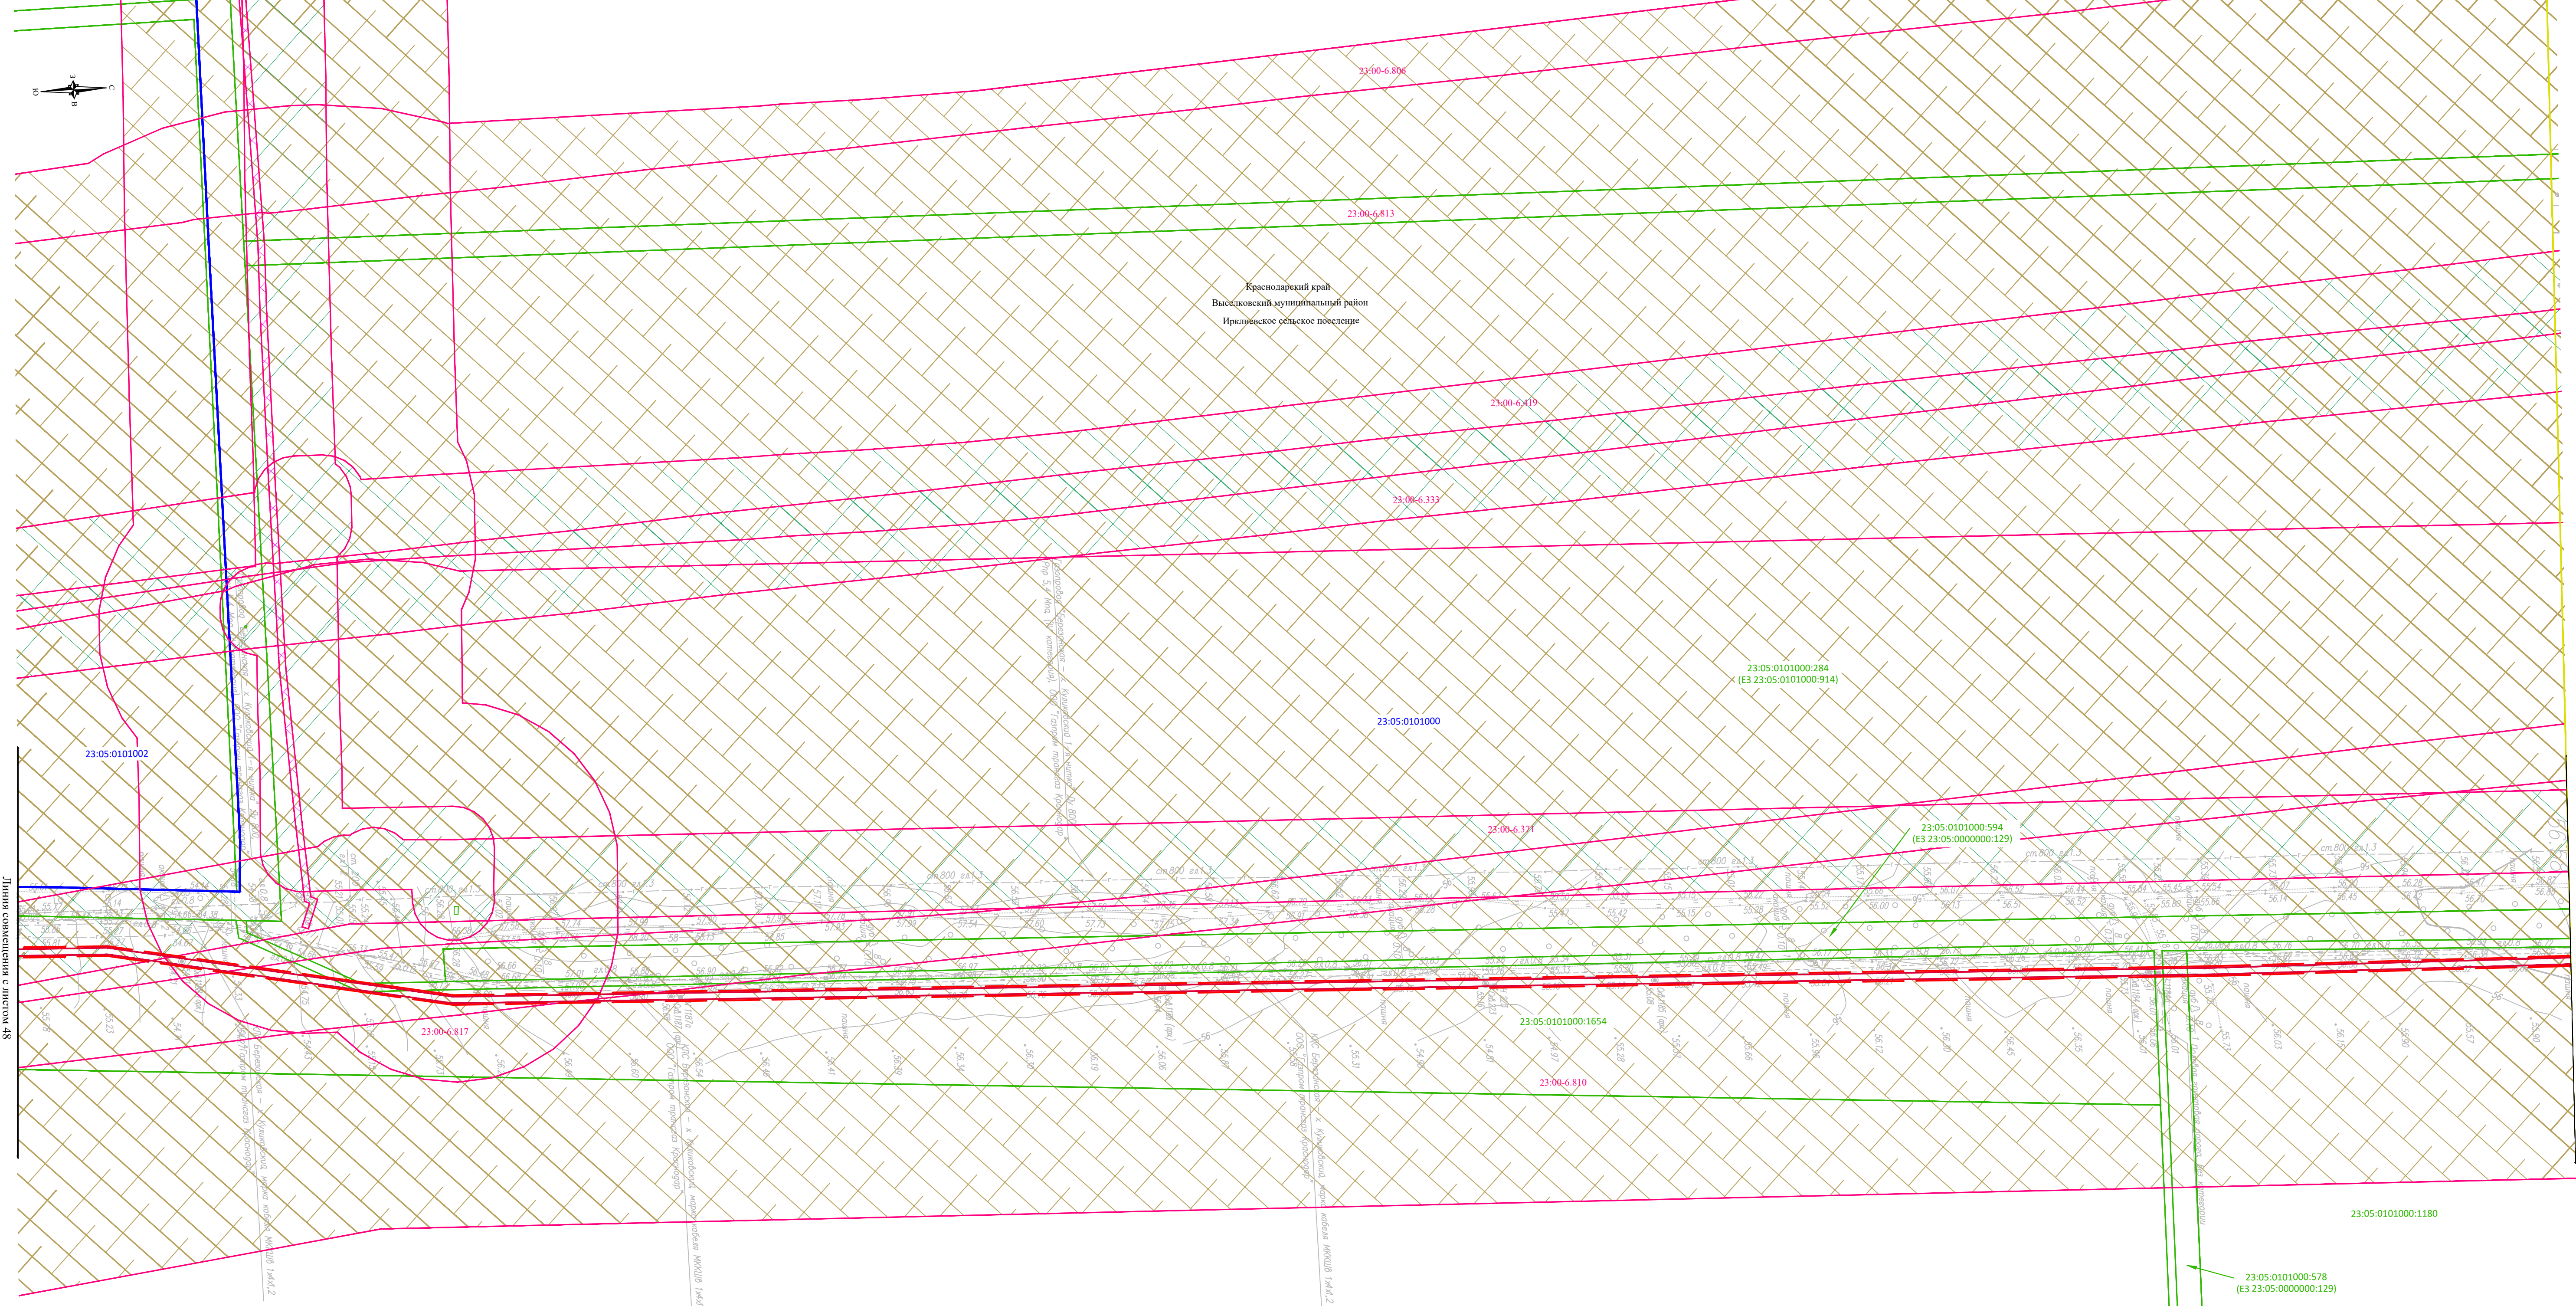


Схема расположения листов

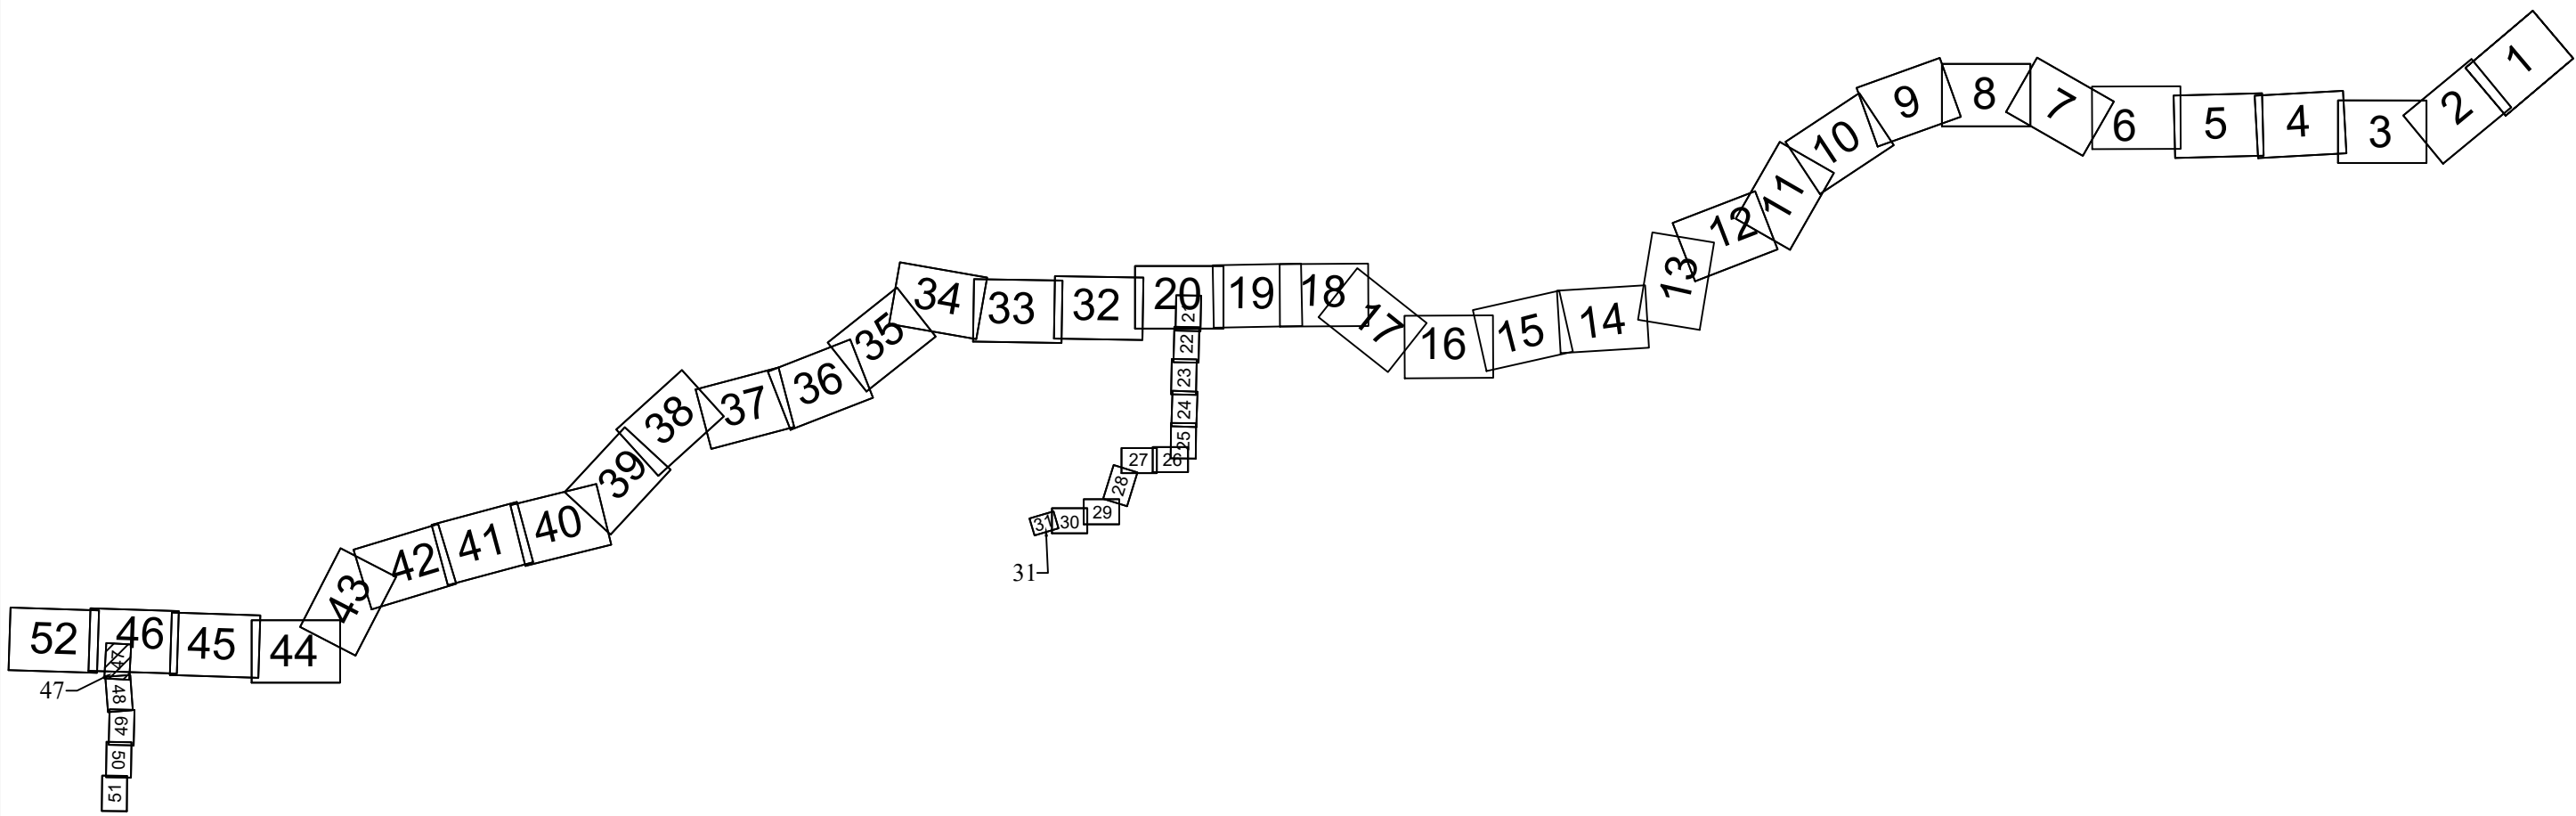

Согласовано:							
Изм.	№ подл.	Подпись и дата	Взам. инв. №				

Изм.	Копуч.	Лист	№ док.	Подп.	Дата	Лист
						47

Чертеж по обоснованию проекта межевания территории.
Масштаб 1:2000

Система координат - МСК-23, зона 2
Система высот Балтийская 1977 г.




Краснодарский край
Выселковский муниципальный район
Ирклиевское сельское поселение

Линия совмещения с листом 47

Линия совмещения с листом 49


Схема расположения листов

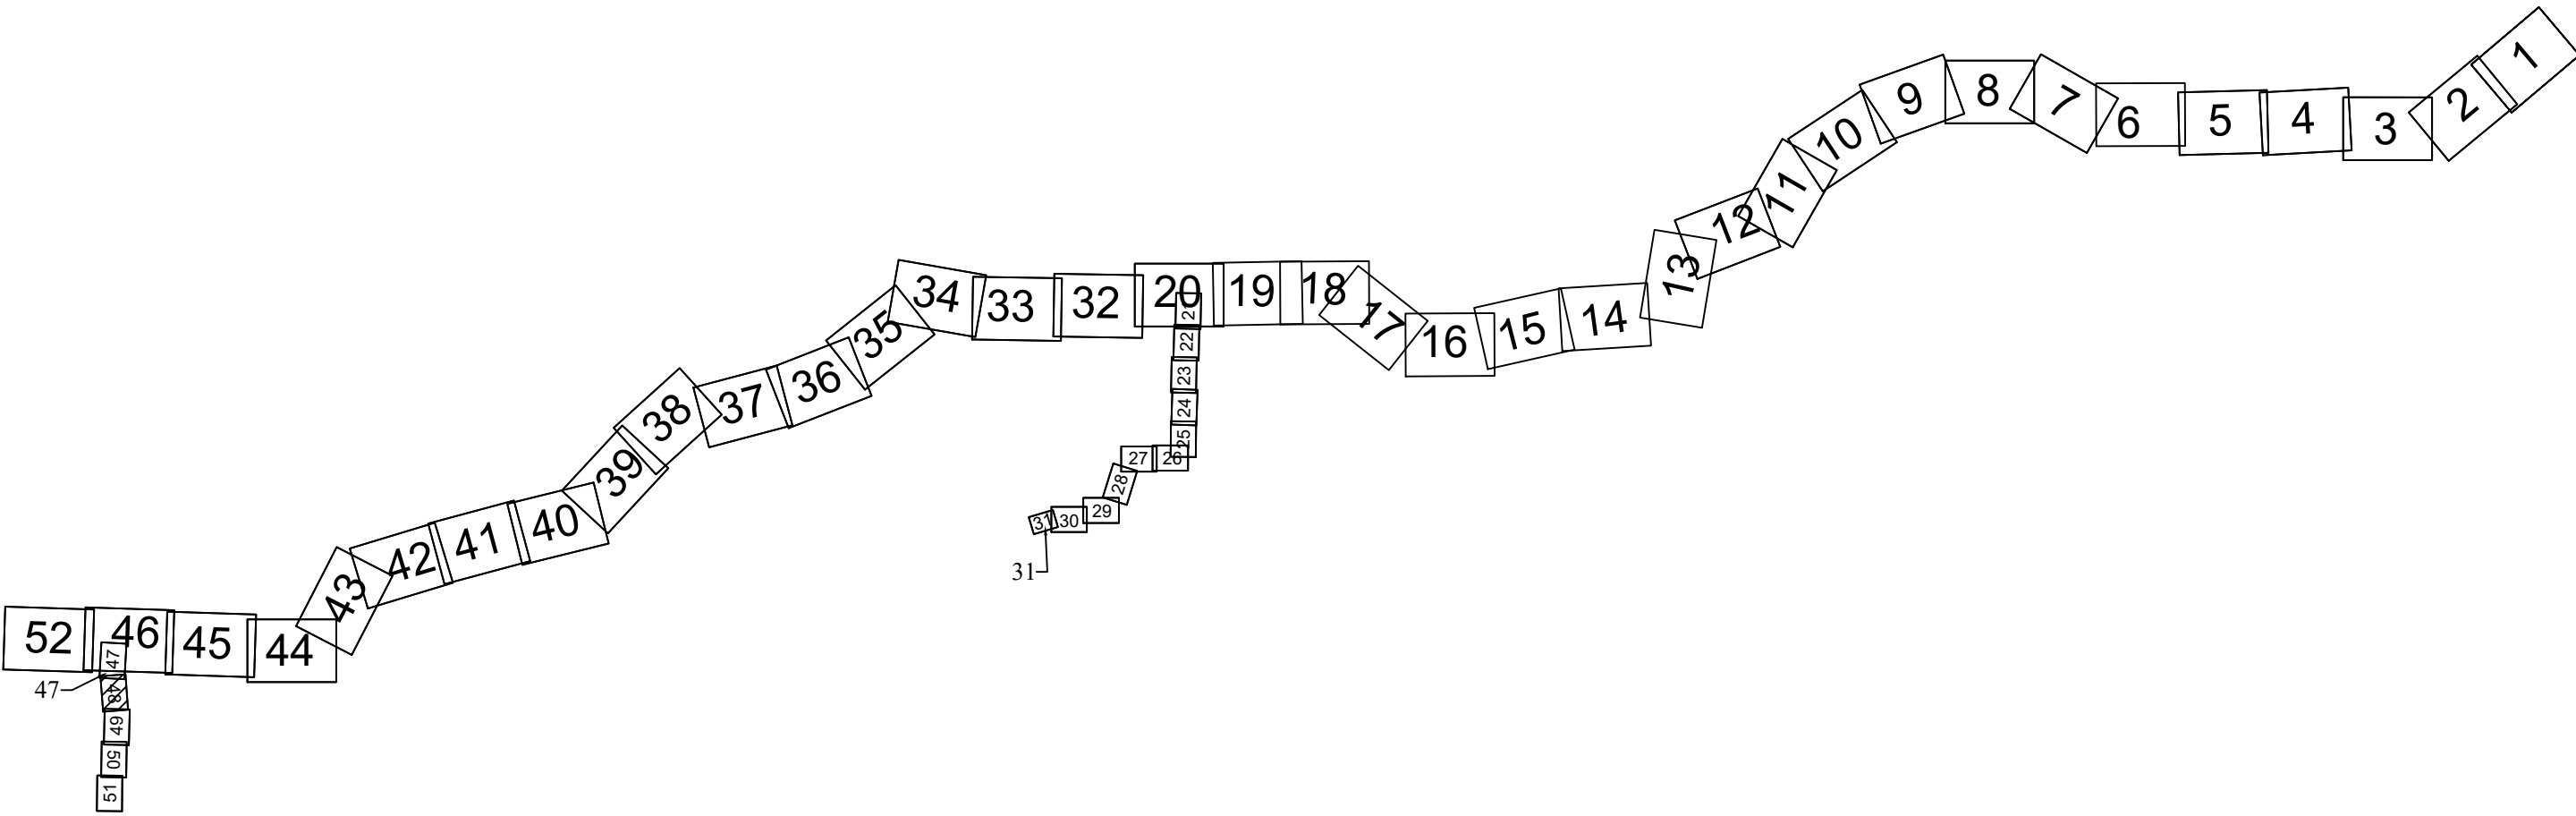

Система координат - МСК-23, эпр. 2
Система высот - Балтийская 1977 г.

Изм.	Копуч.	Лист	N док.	Подп.	Дата


Чертеж по обоснованию проекта межевания территории.
Масштаб 1:2000

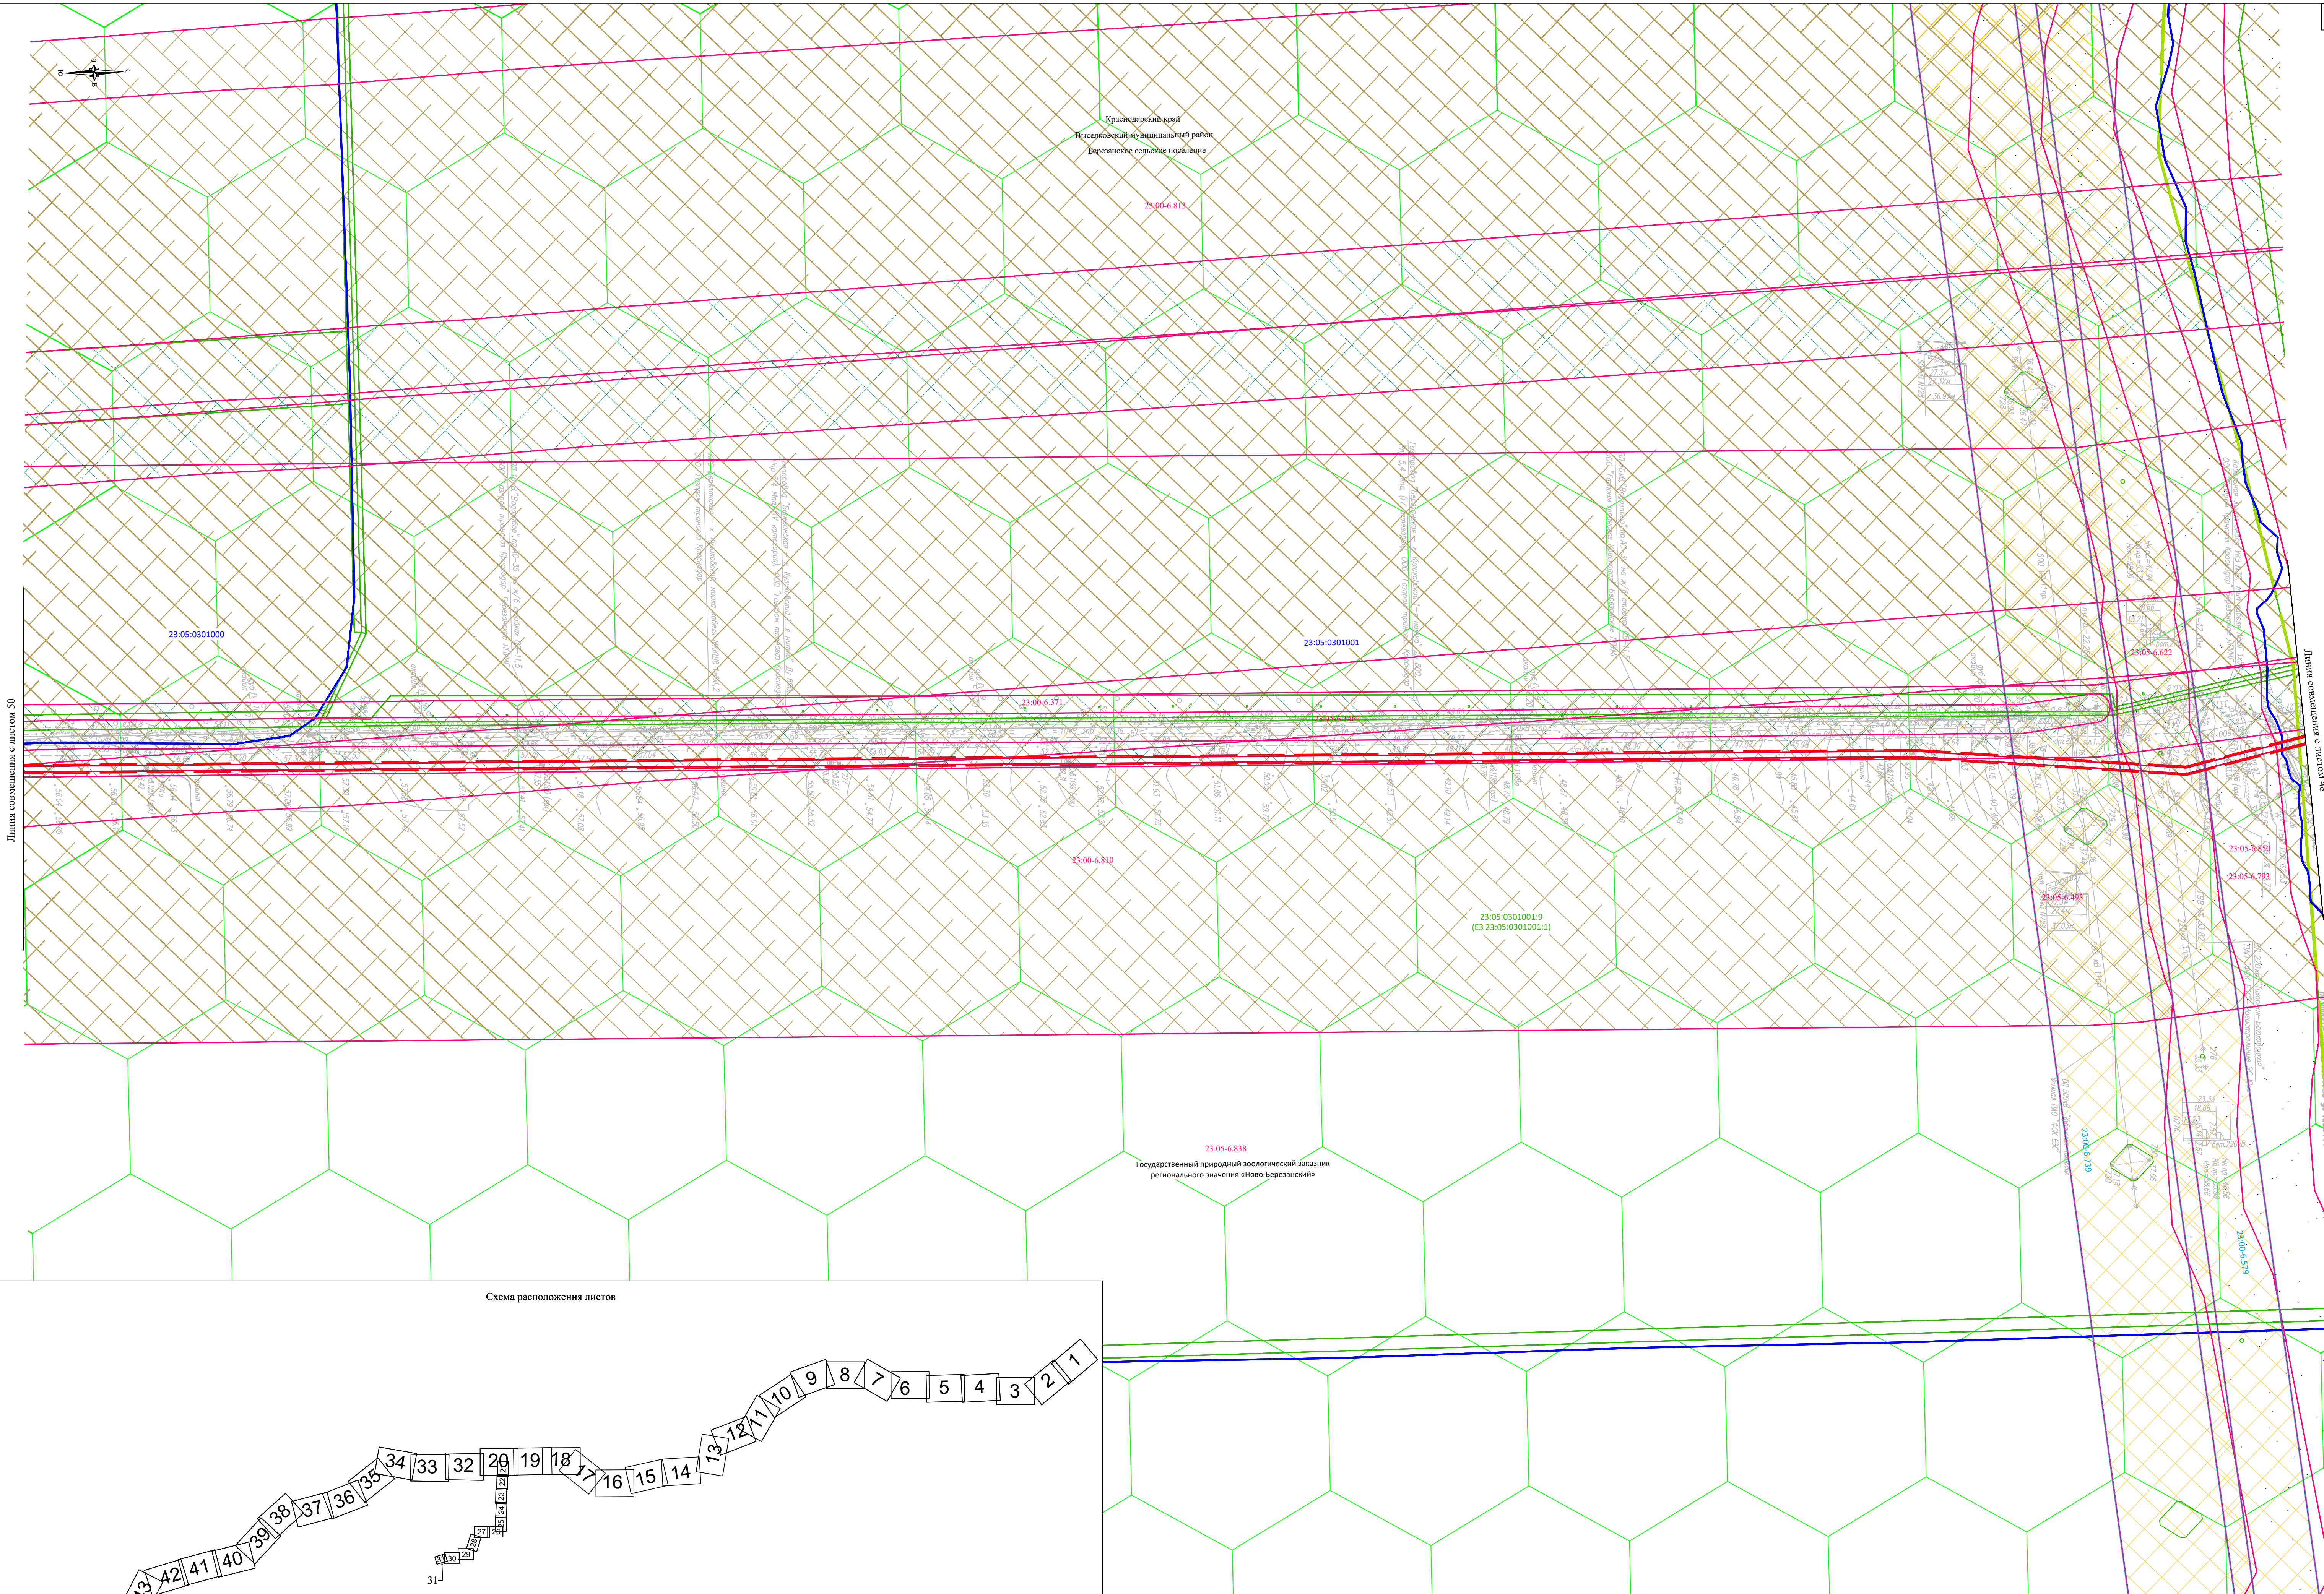

Линия совмещения с листом 50

Линия совмещения с листом 48

Схема расположения листов

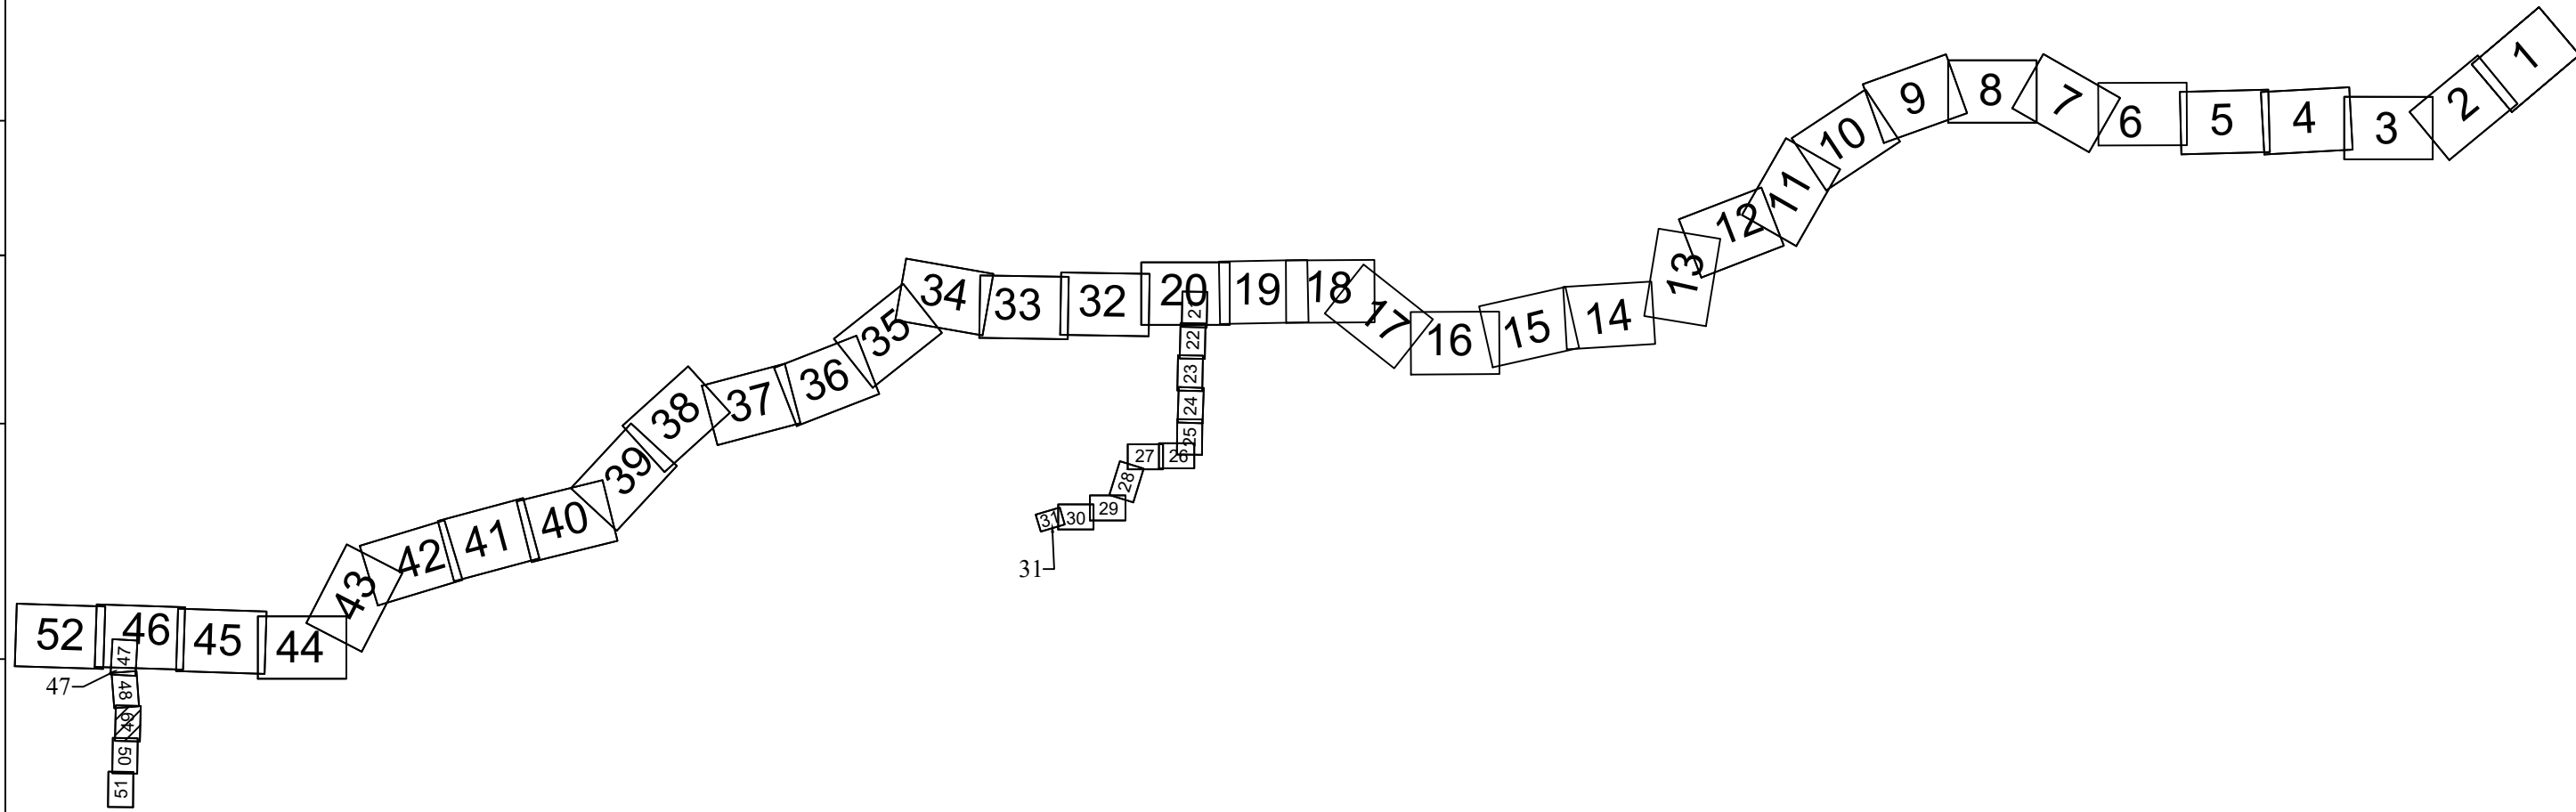

Система координат - МСК-23, зона 2
Система высот Балтийская 1977 г.


Чертеж по обоснованию проекта застройки территории.
Масштаб 1:2000

Изм.	Копуч.	Лист	N док.	Подп.	Дата

Линия совмещения с листом 49

Линия совмещения с листом 51

Схема расположения листов

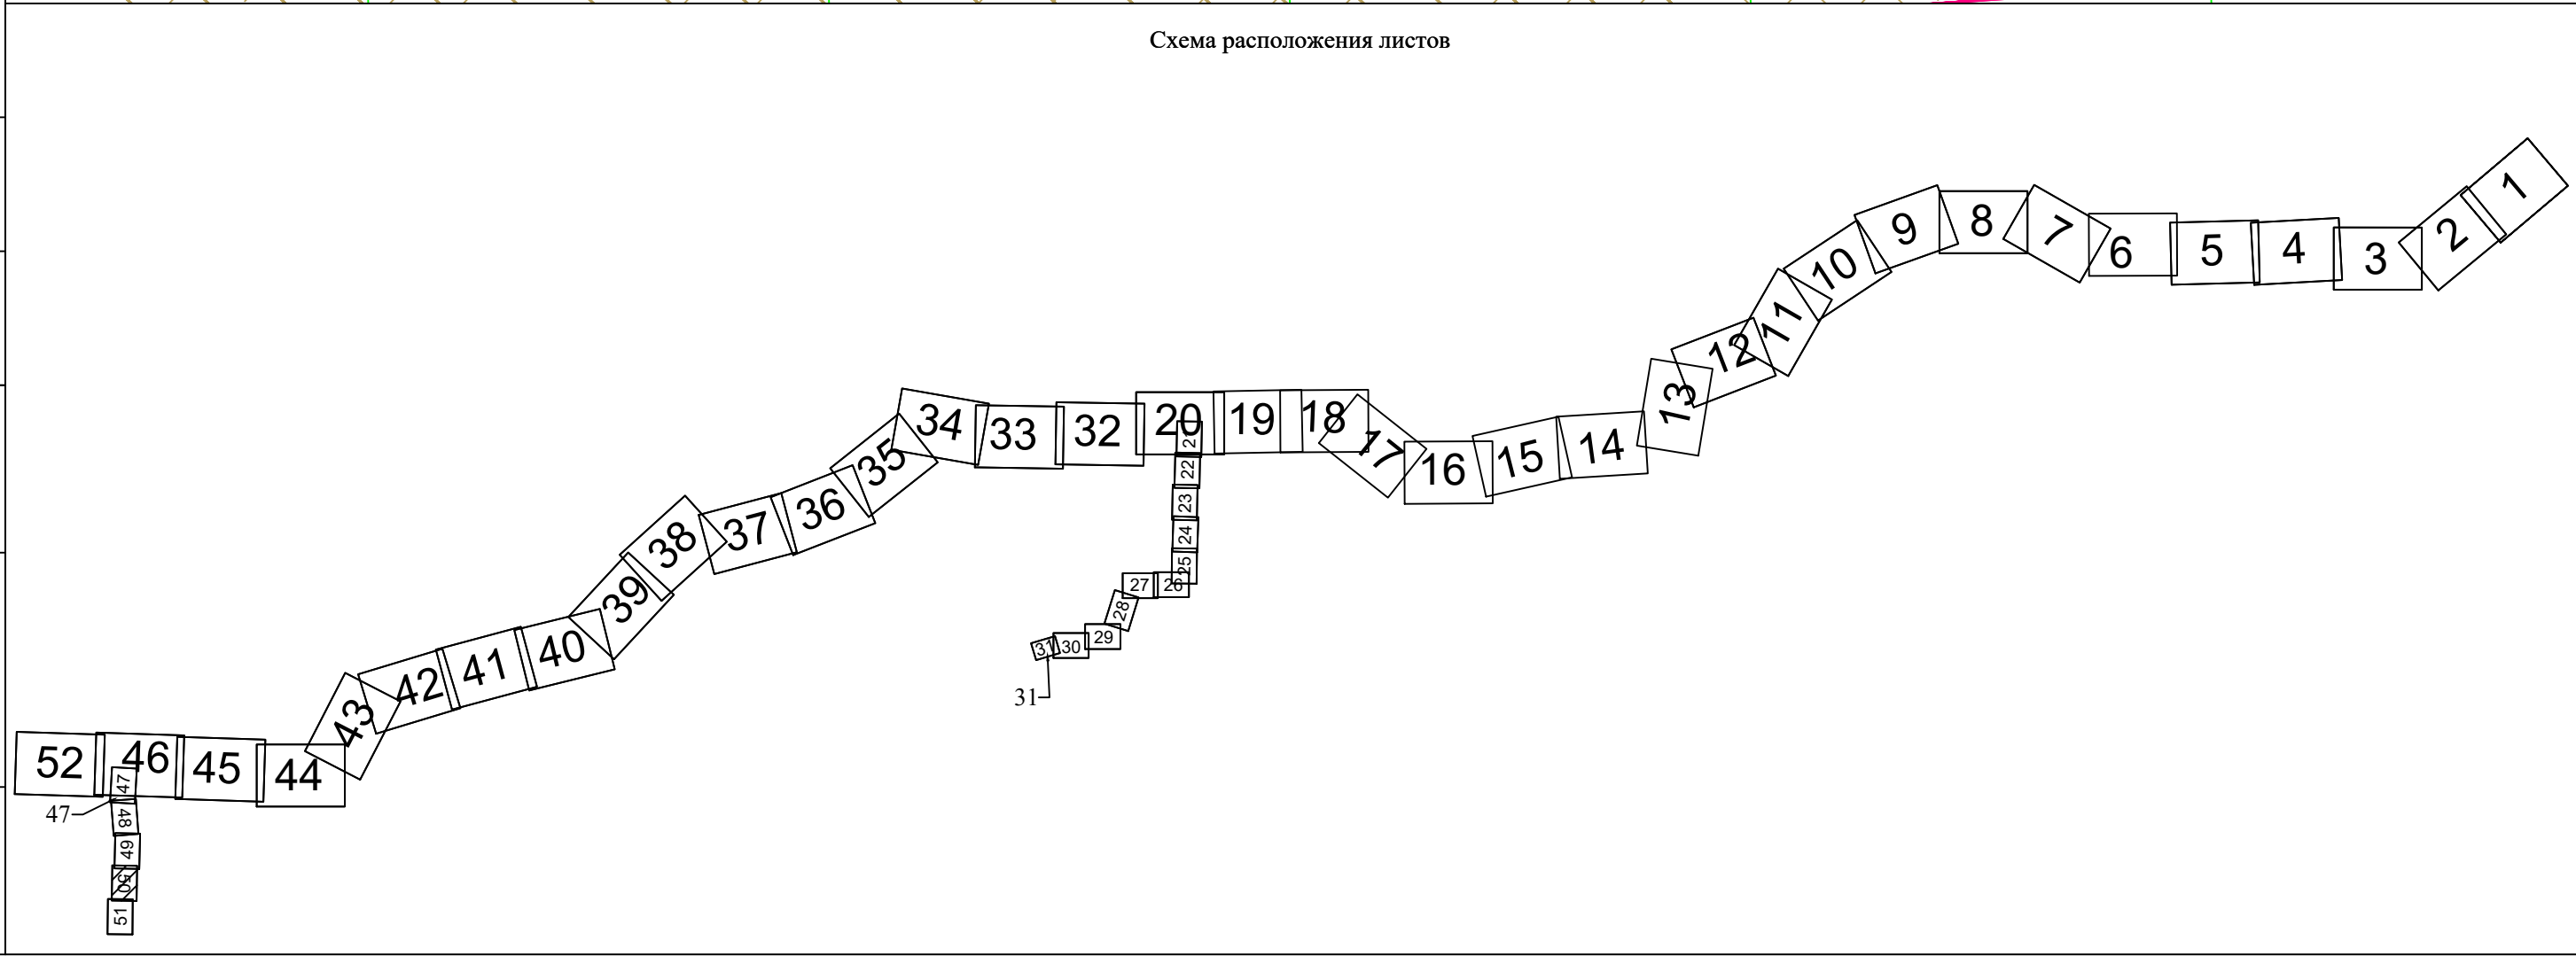

Государственный природный зоологический заказник
регионального значения «Ново-Березанский»

23-05-6.838

Краснодарский край
Выселковский муниципальный район
Березанское сельское поселение

23-05-6.799

23-00-6.810

23-05-03010001

23-05-03010001-9
(ЕЗ 23-05-03010001-1)

23-05-0301000-646
(ЕЗ 23-05-0000000-141)

23-05-0301000-440
(ЕЗ 23-05-0301000-1123)

23-05-0301000-690
(ЕЗ 23-05-0000000-141)

23-05-0301000

23-05-6.1497

23-05-0301000-15
(ЕЗ 23-05-0301000-10)

23-05-6.494

23-05-0301000-339
(ЕЗ 23-05-0301000-1121)

23-00-6.813

23-00-6.806

23-00-6.333

23-00-6.418

Система координат - МСК-23, зона 2
Система высот Балтийская 1977 г.

Чертеж по обоснованию проекта межевания территории.
Масштаб 1:2000

Изм.	Копуч.	Лист	N док.	Подп.	Дата


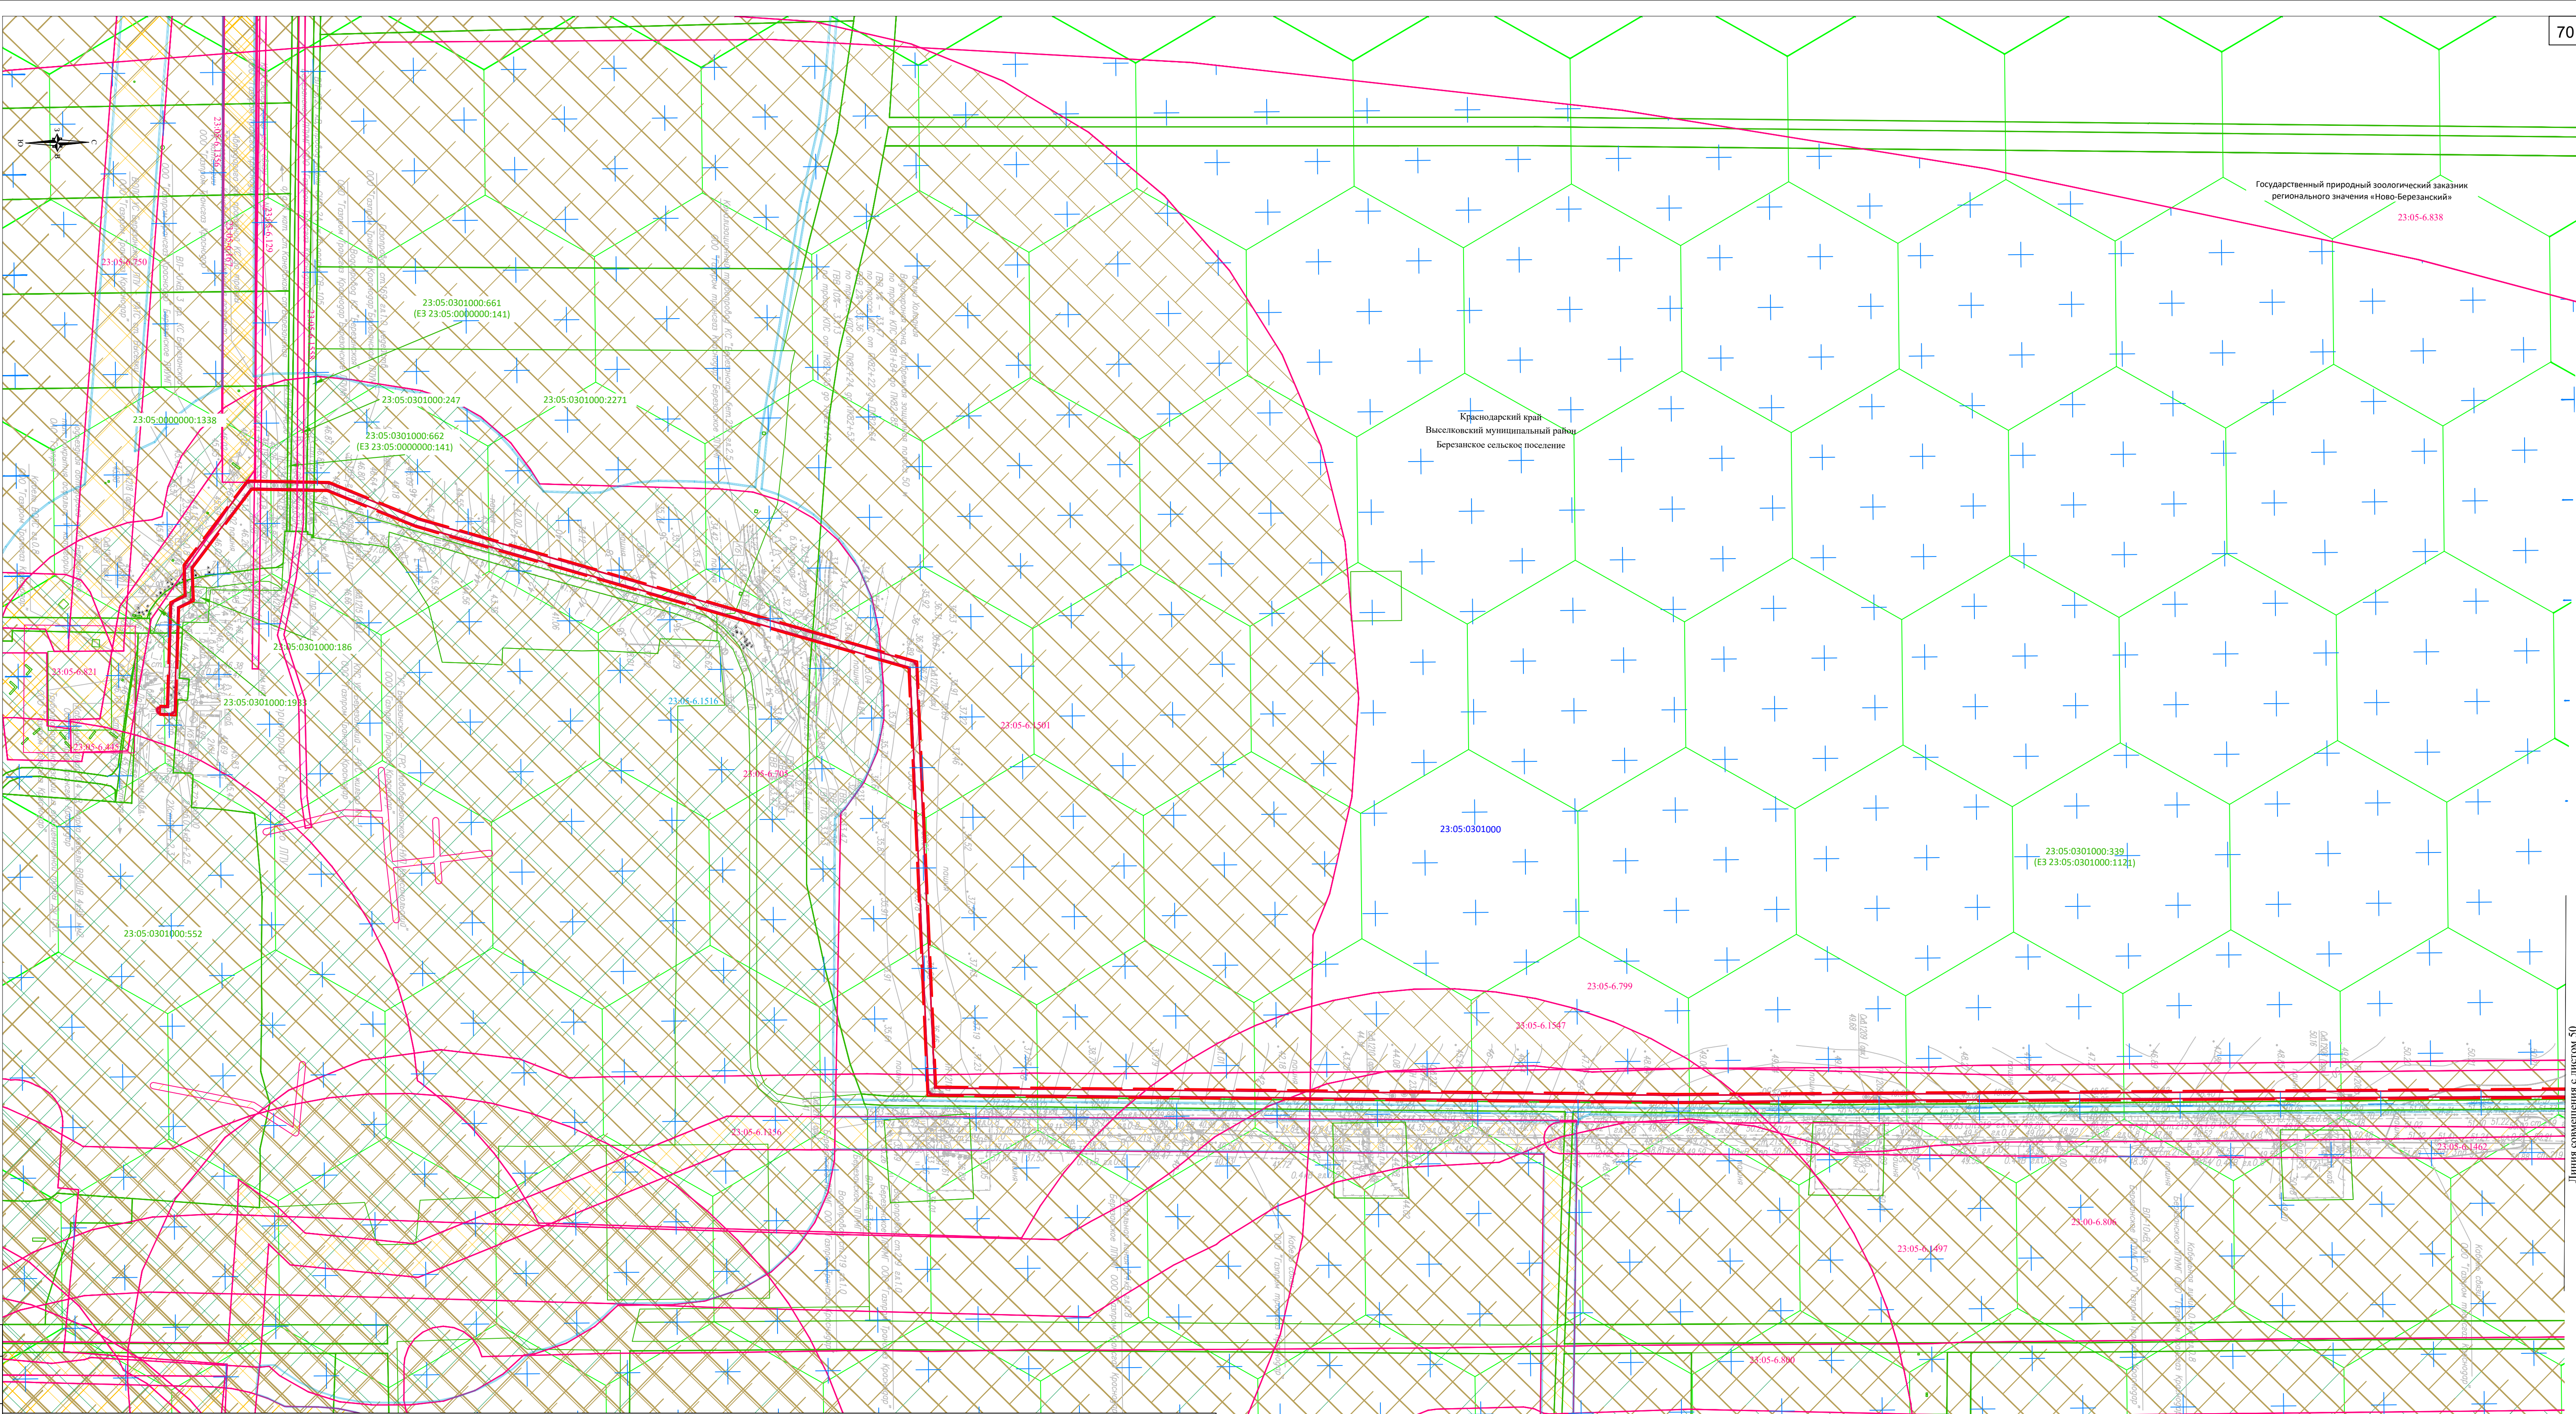


Схема расположения листов

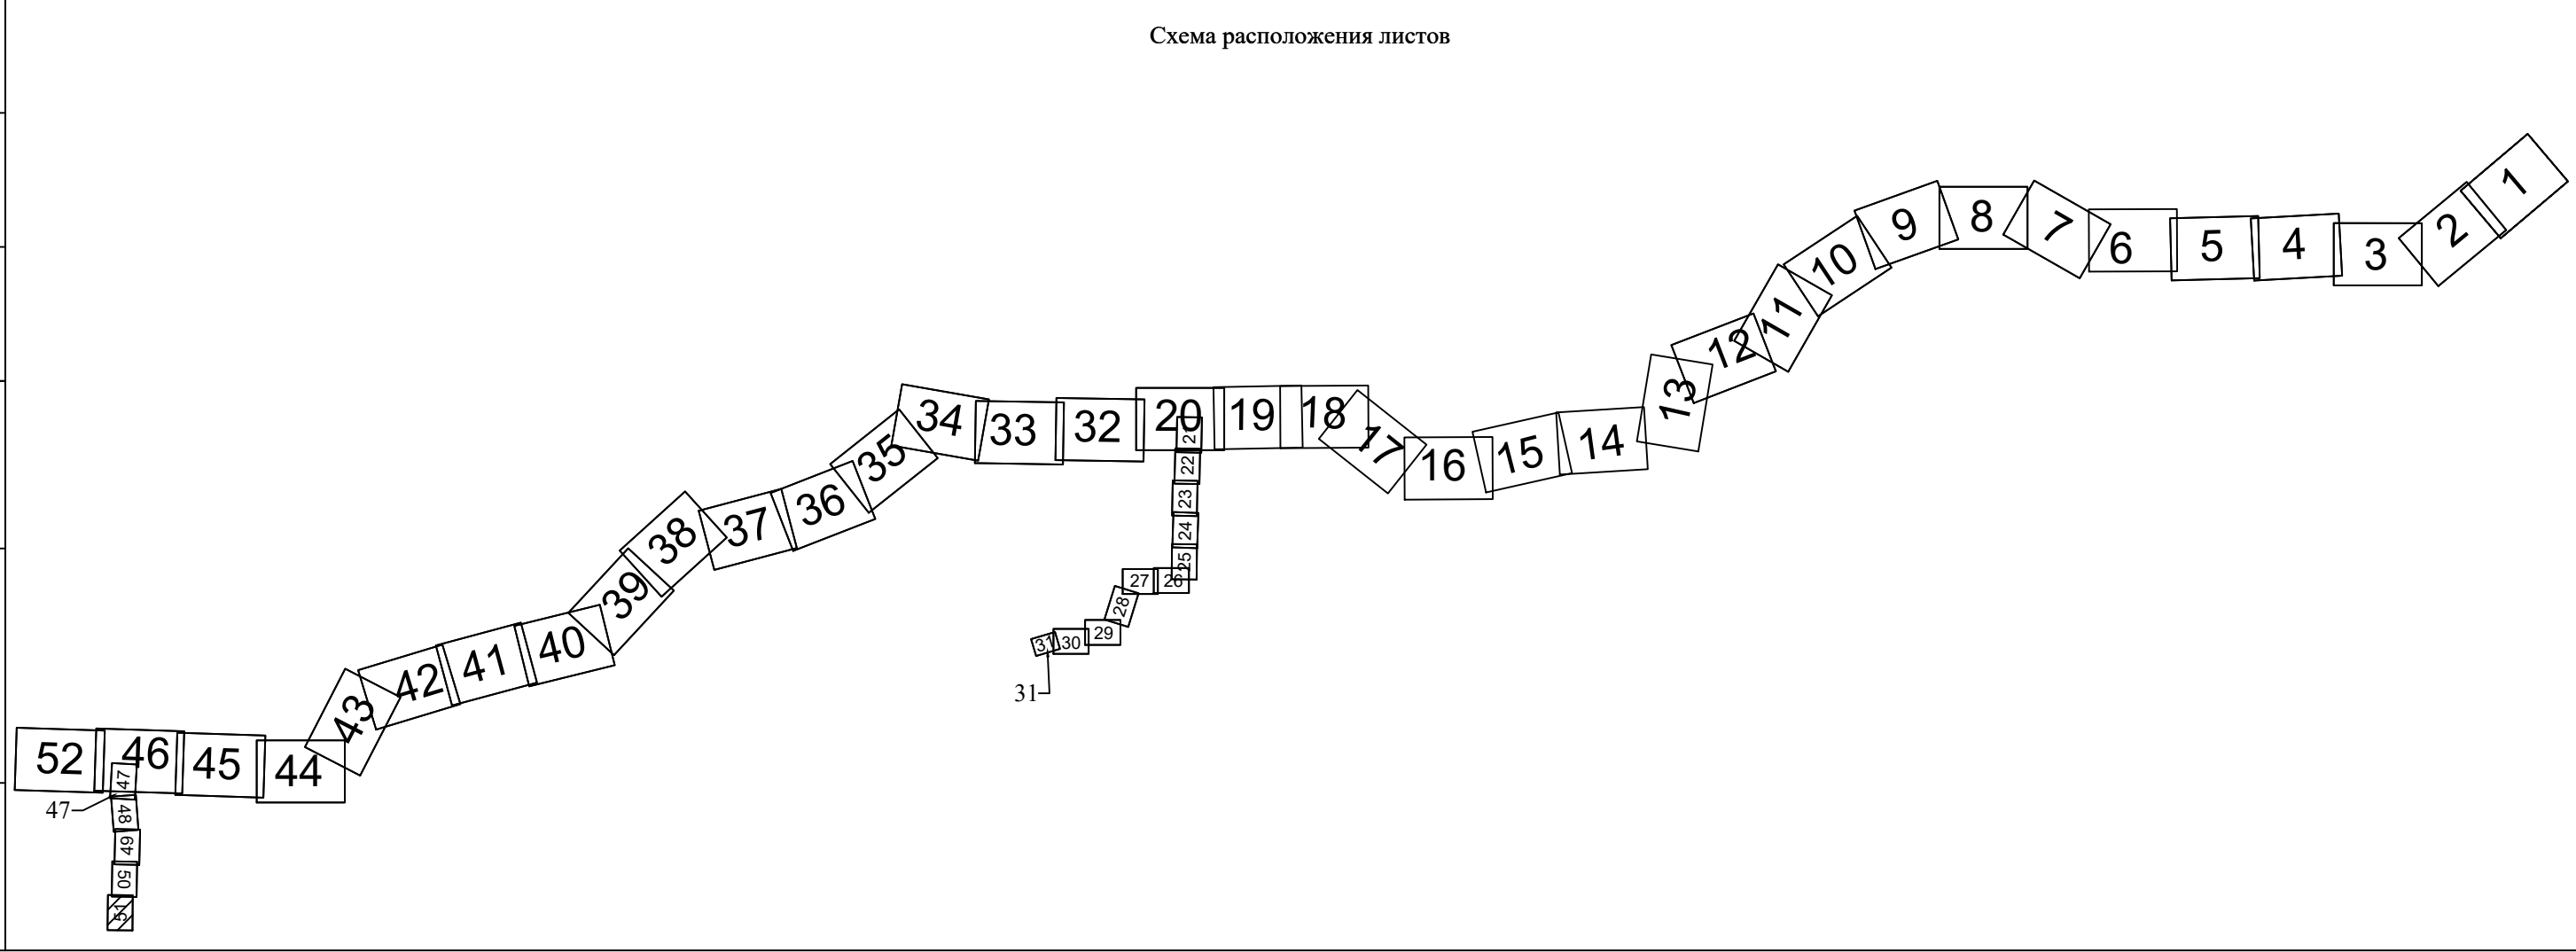

Линия совмещения с листом 50

Система координат - МСК-23, зона 2
Система высот Балтийская 1977 г.


Чертеж по обоснованию проекта межевания территории.
Масштаб 1:2000

Изм.	Копуч.	Лист	N док.	Подп.	Дата

Лист


51

Формат А1

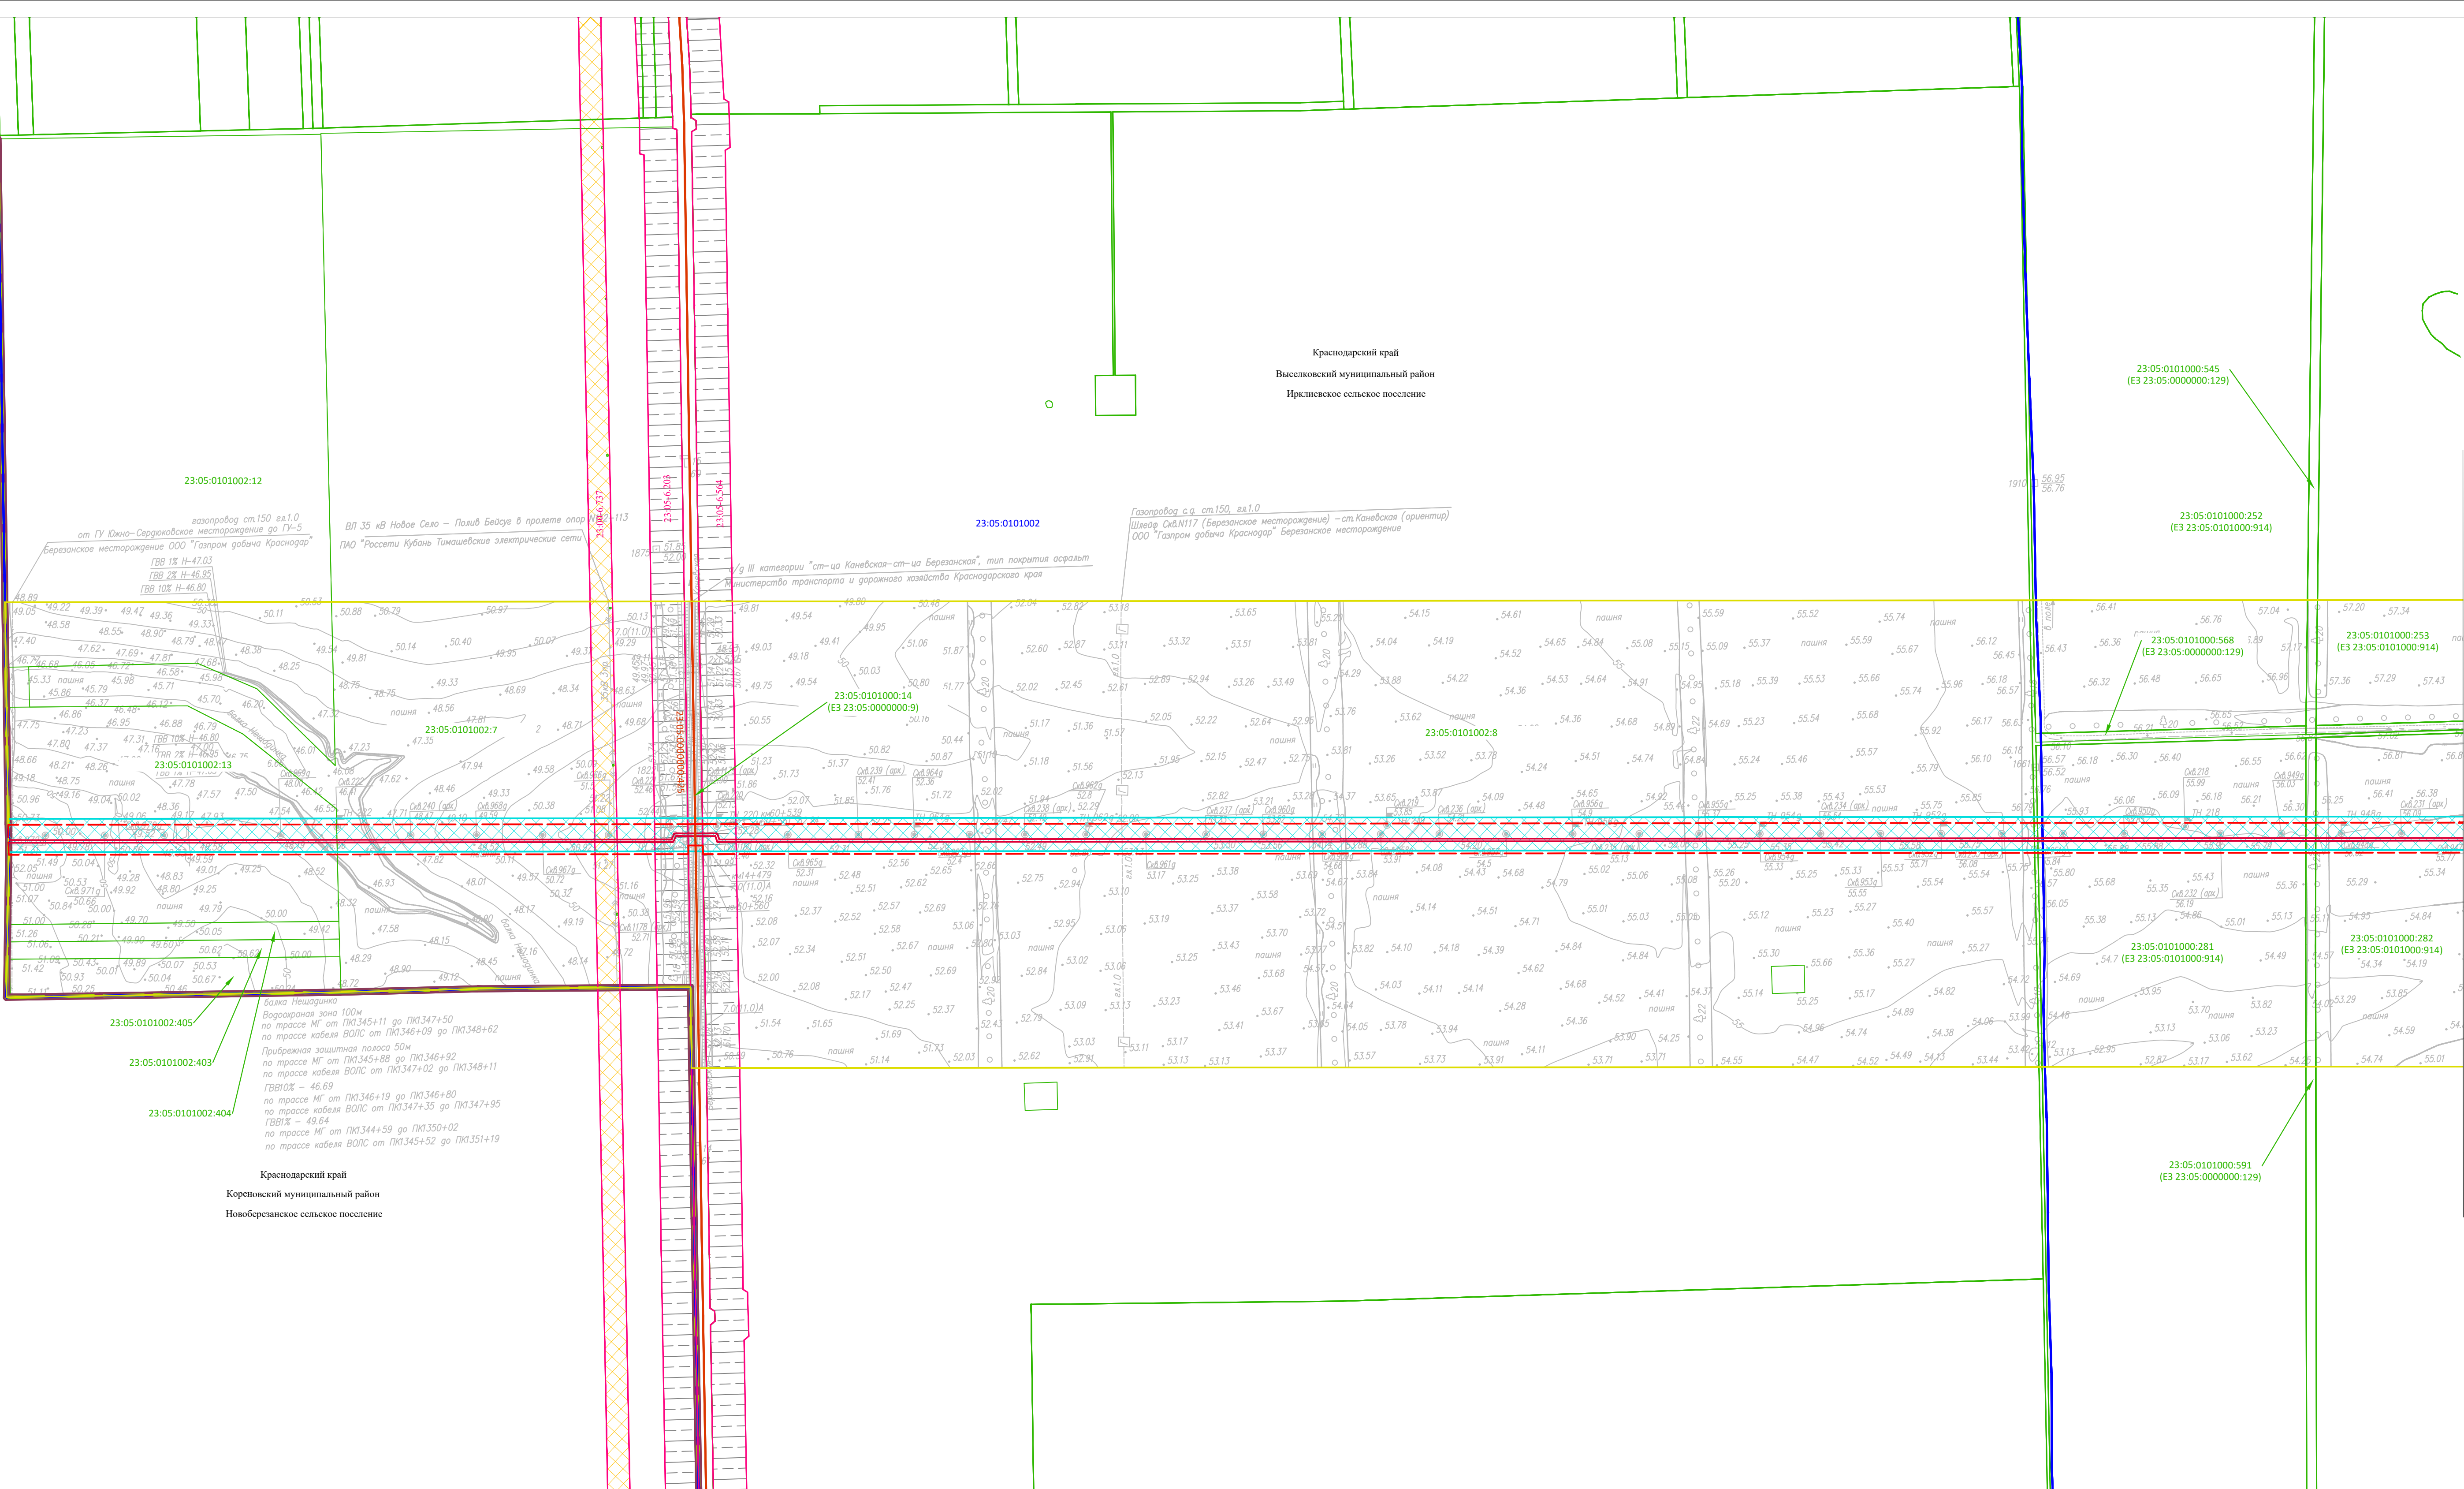

Краснодарский край
Кореновский муниципальный район
Новоберезанское сельское поселение



Схема расположения листов

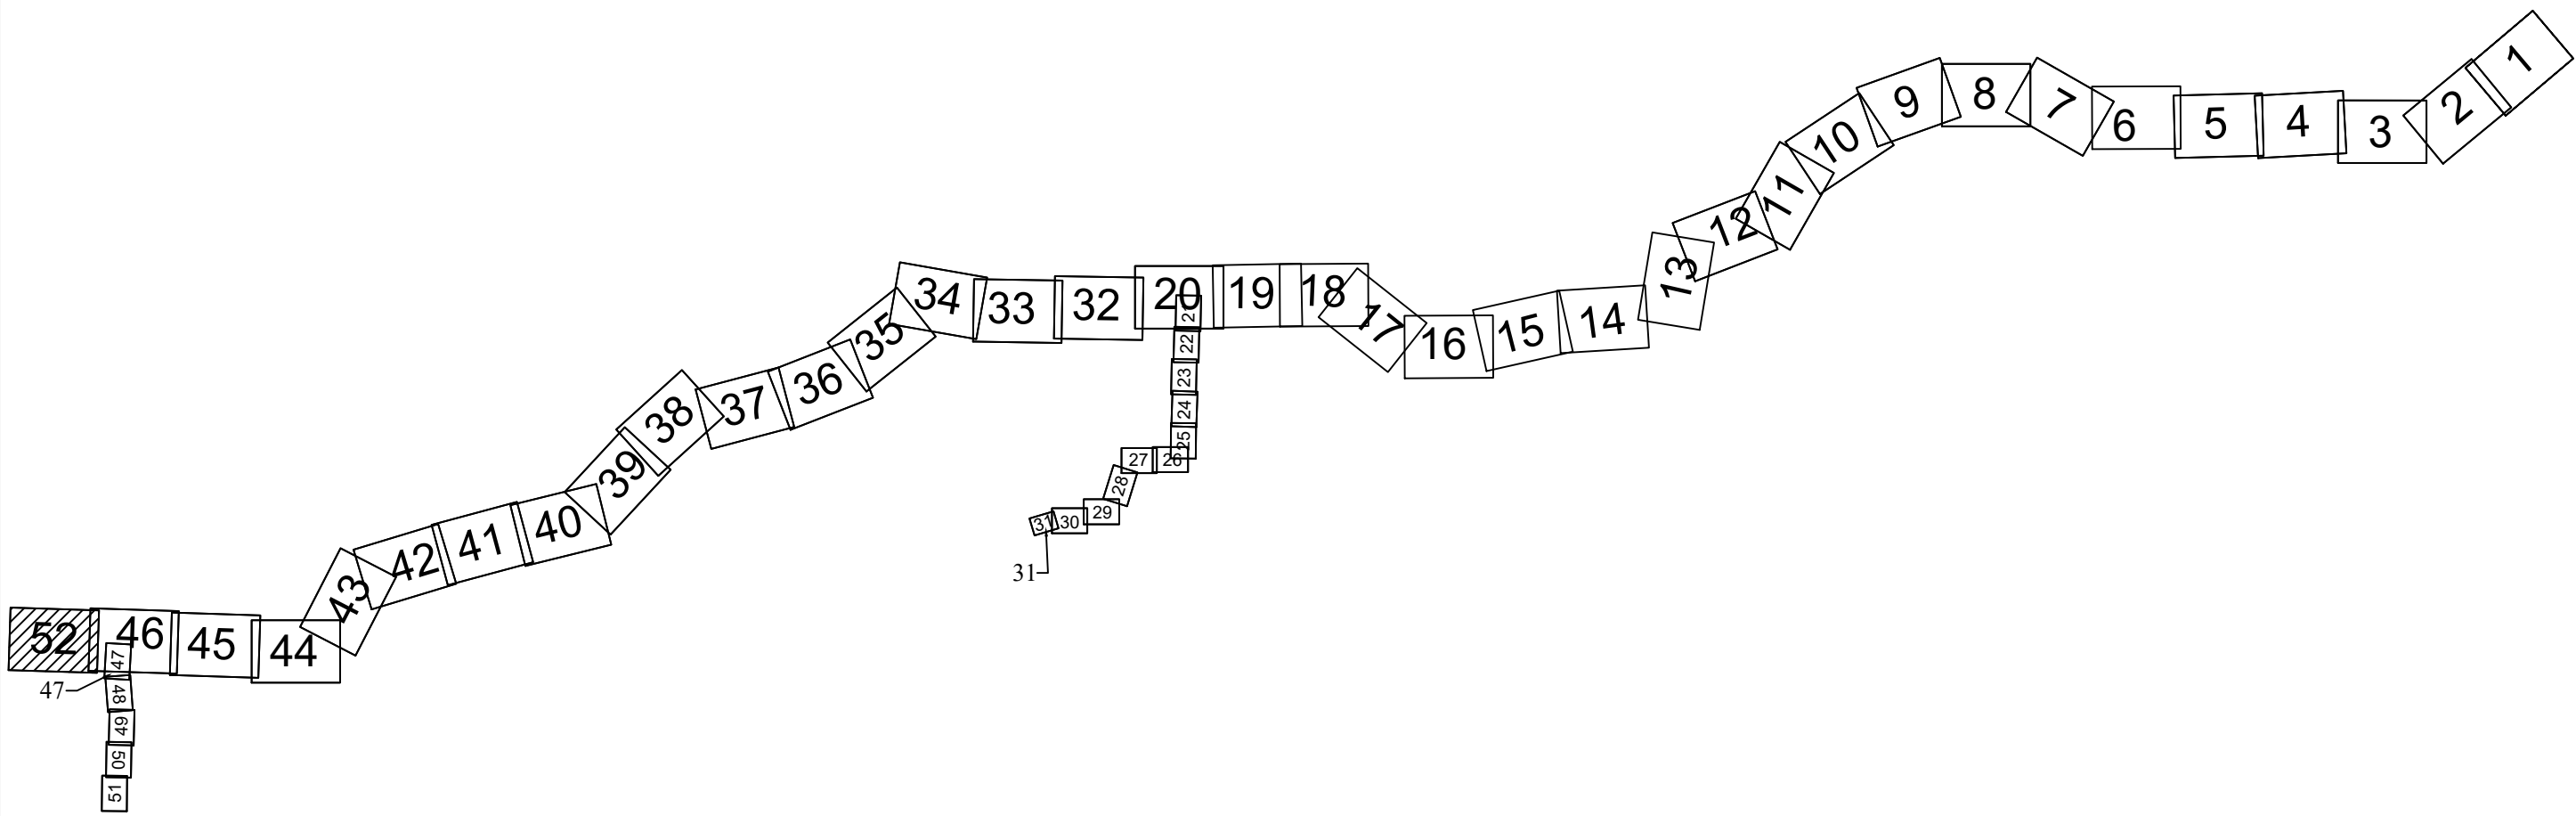

Система координат - МСК-23, зона 2
Система высот Балтийская 1977г.

Чертеж по обоснованию проекта межевания территории.
Масштаб 1:5000

Изм.	Копуч.	Лист	№ док.	Подп.	Дата

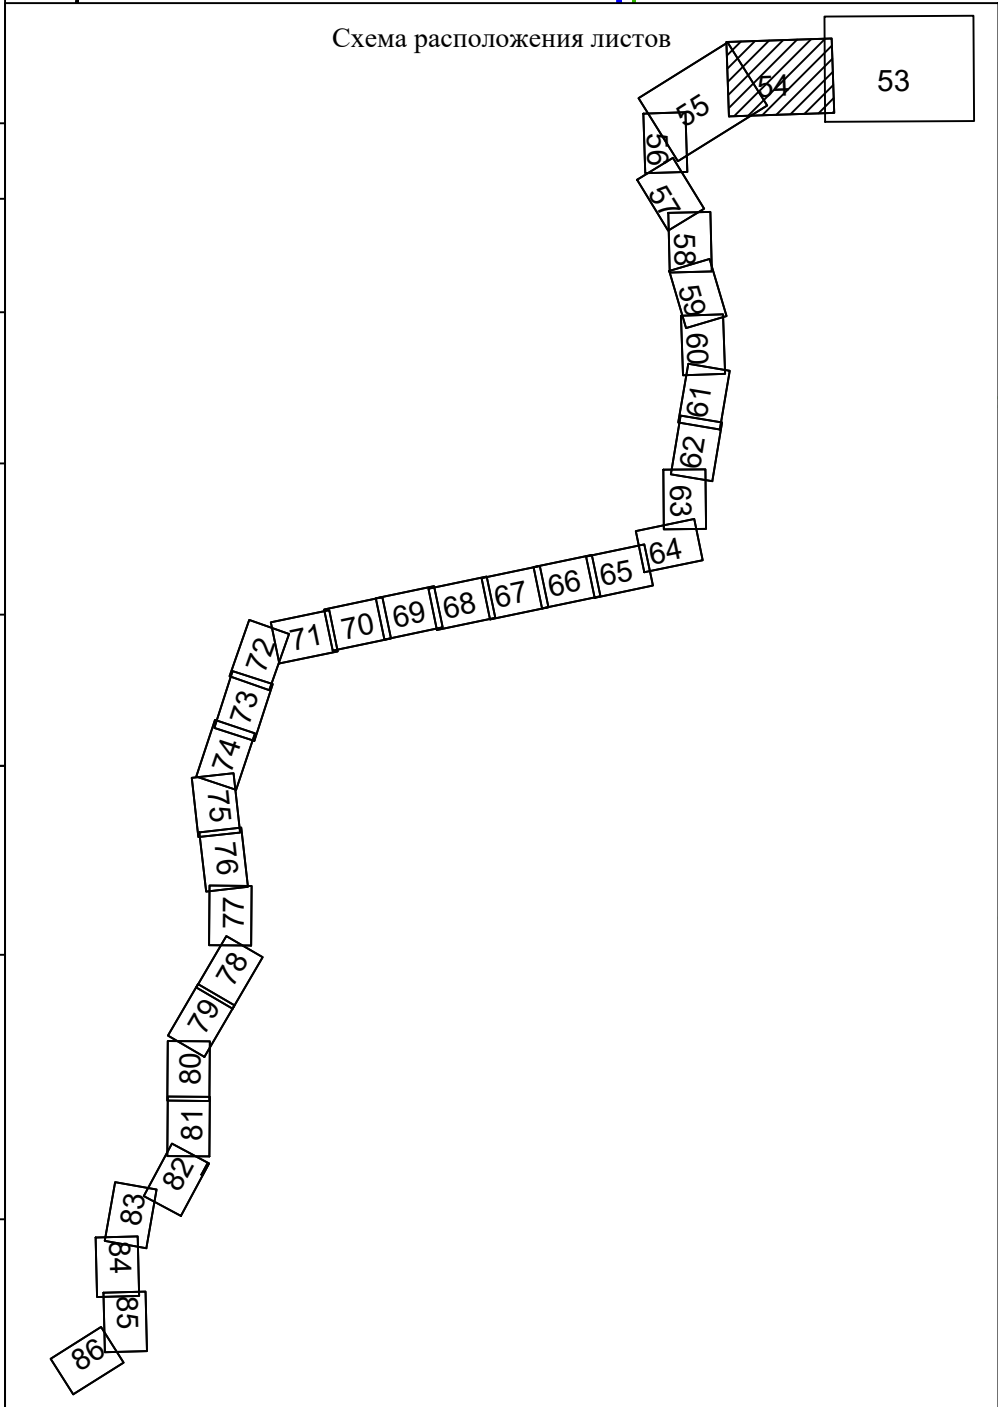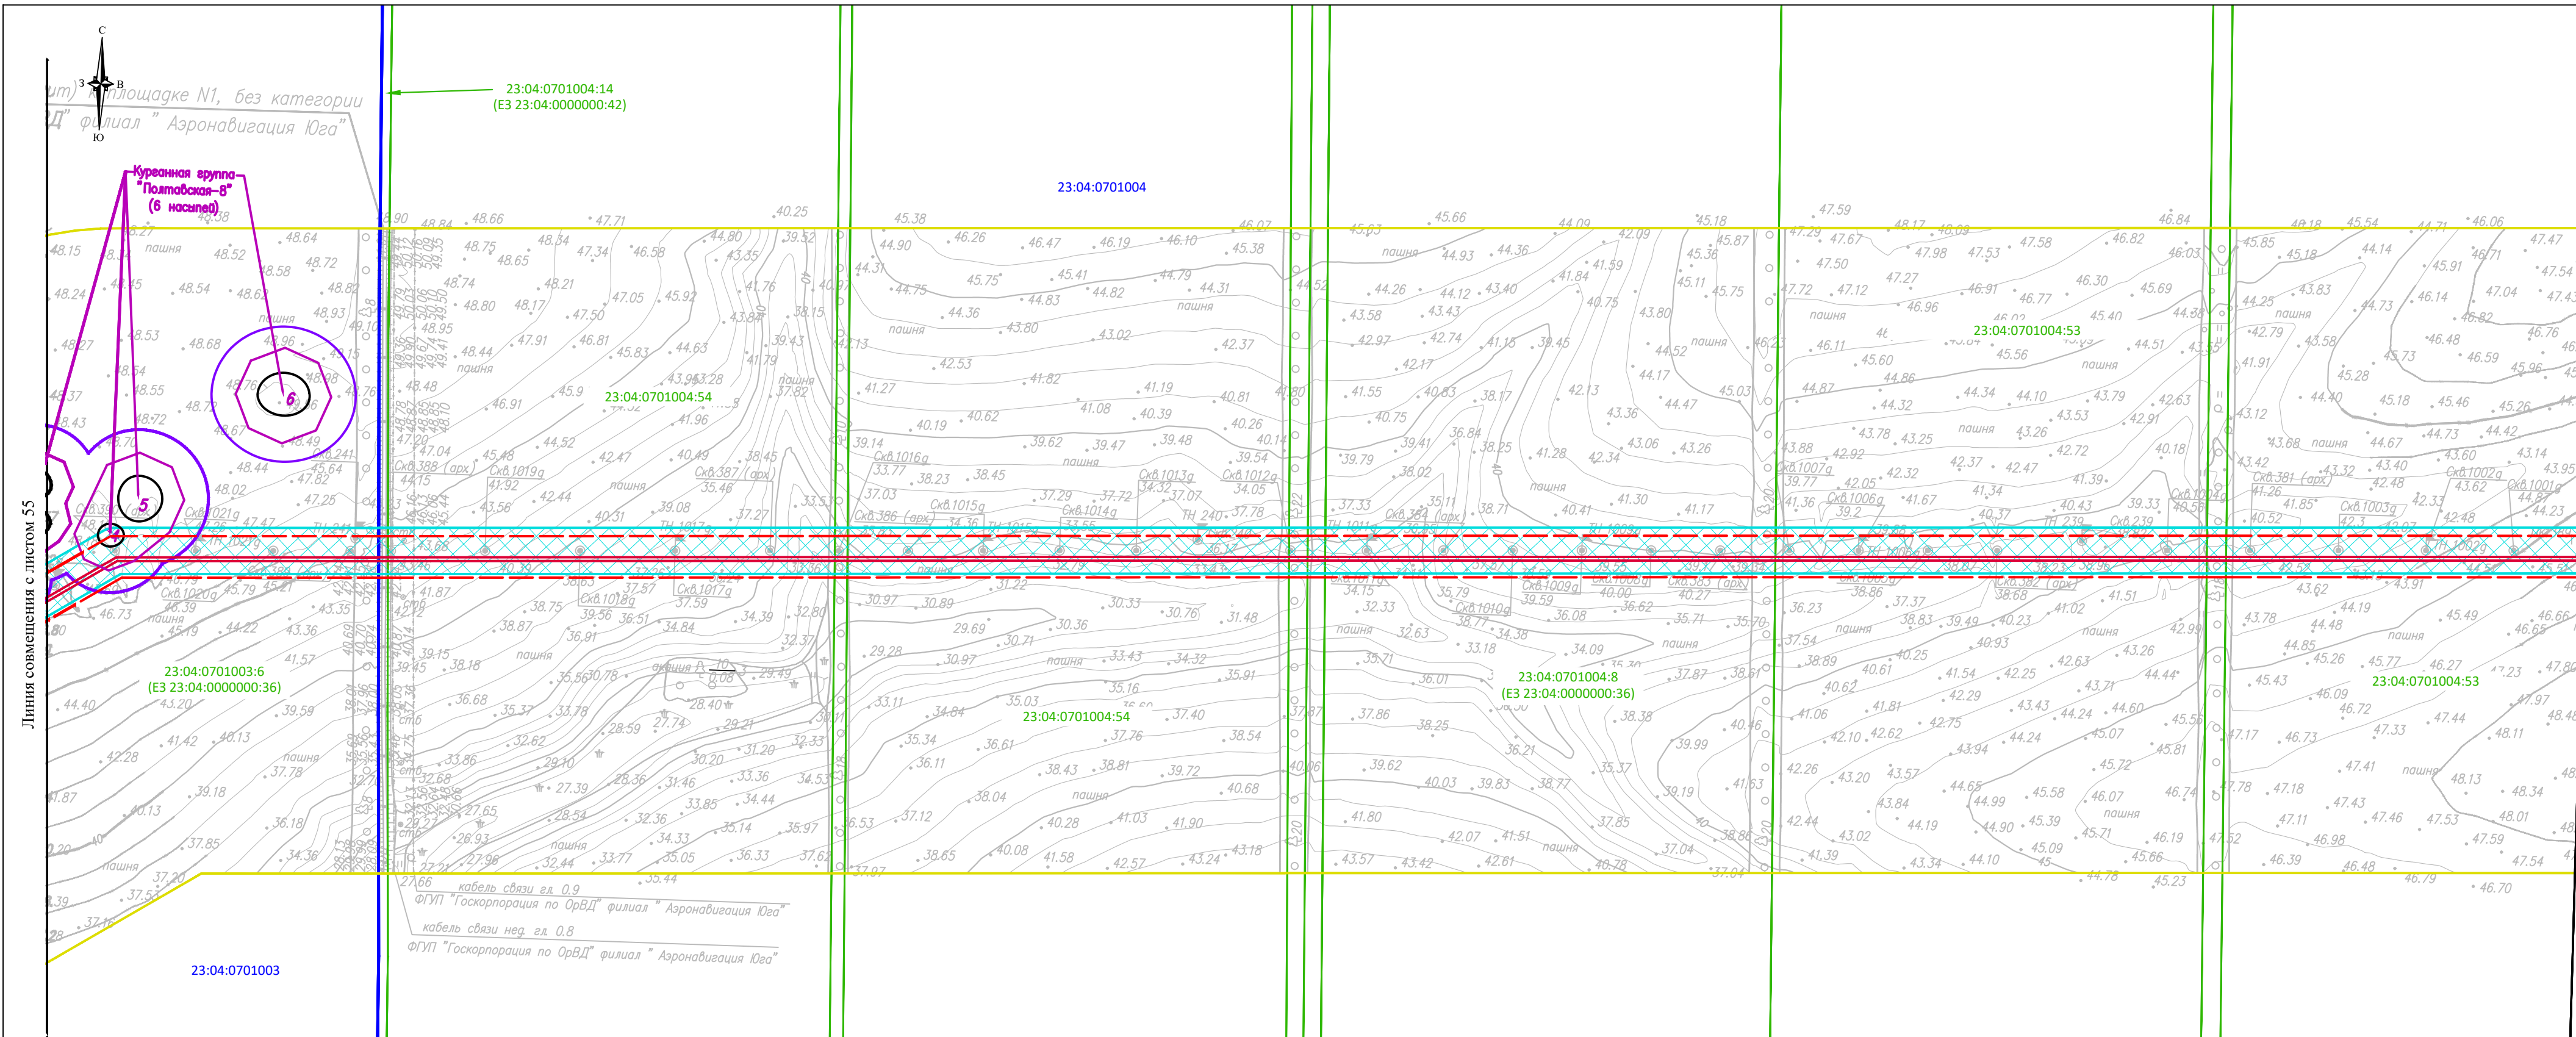

Согласовано:		Взам. инв. №	
Иное № подл.	Подпись и дата		

						Лист 54
Изм.	Колуч.	Лист	№ док	Подп.	Дата	

Система координат - МСК-23, зона 1
Система высот Балтийская 1977 г.

Чертеж по обоснованию проекта межевания территории.
Масштаб 1:5000

Краснодарский край
Брюховещий муниципальный район
Батуринское сельское поселение



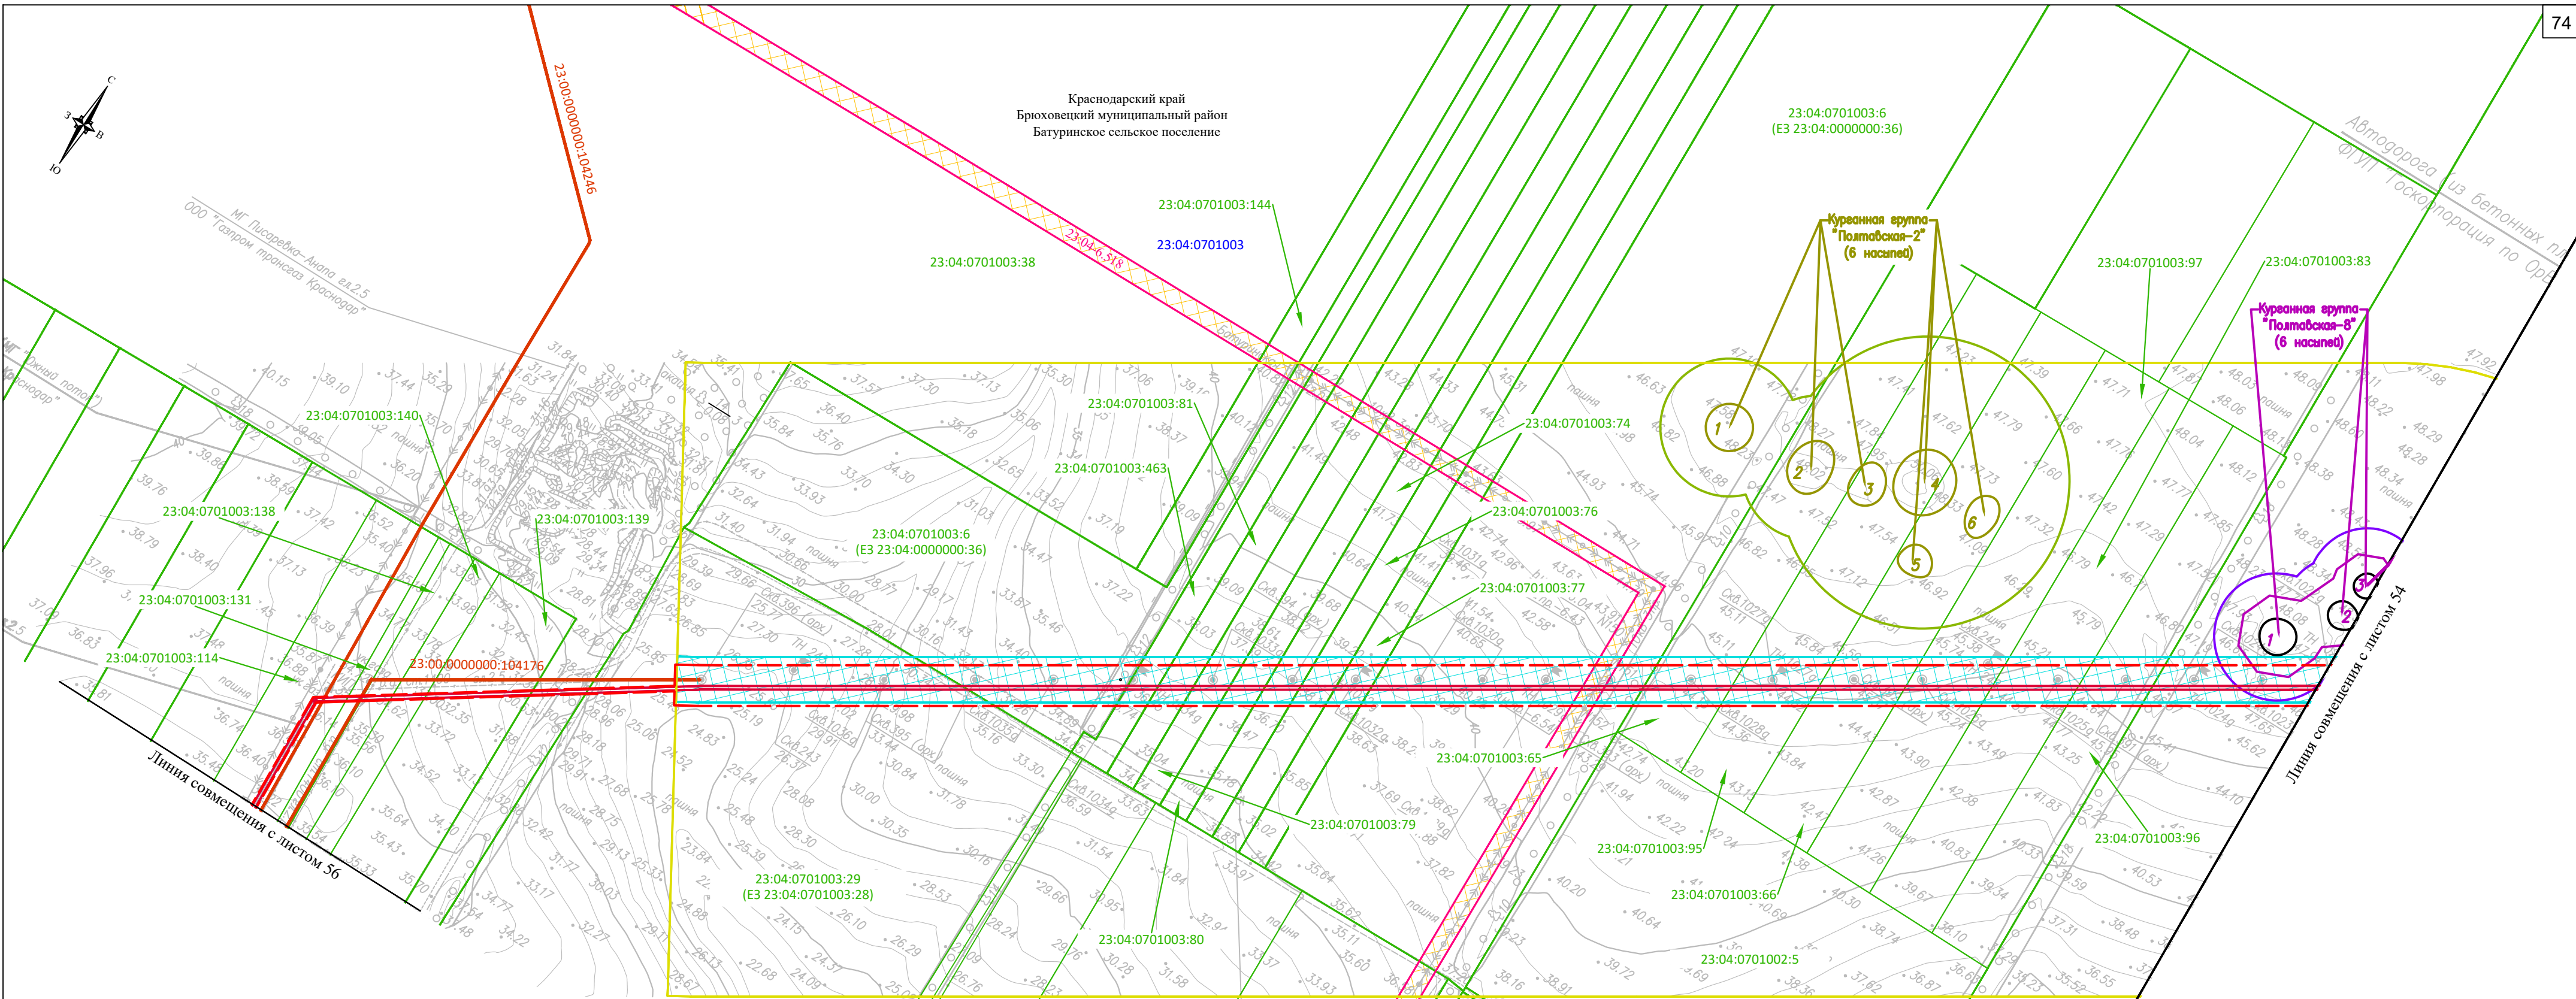


Схема расположения листов

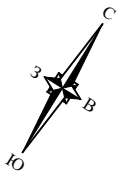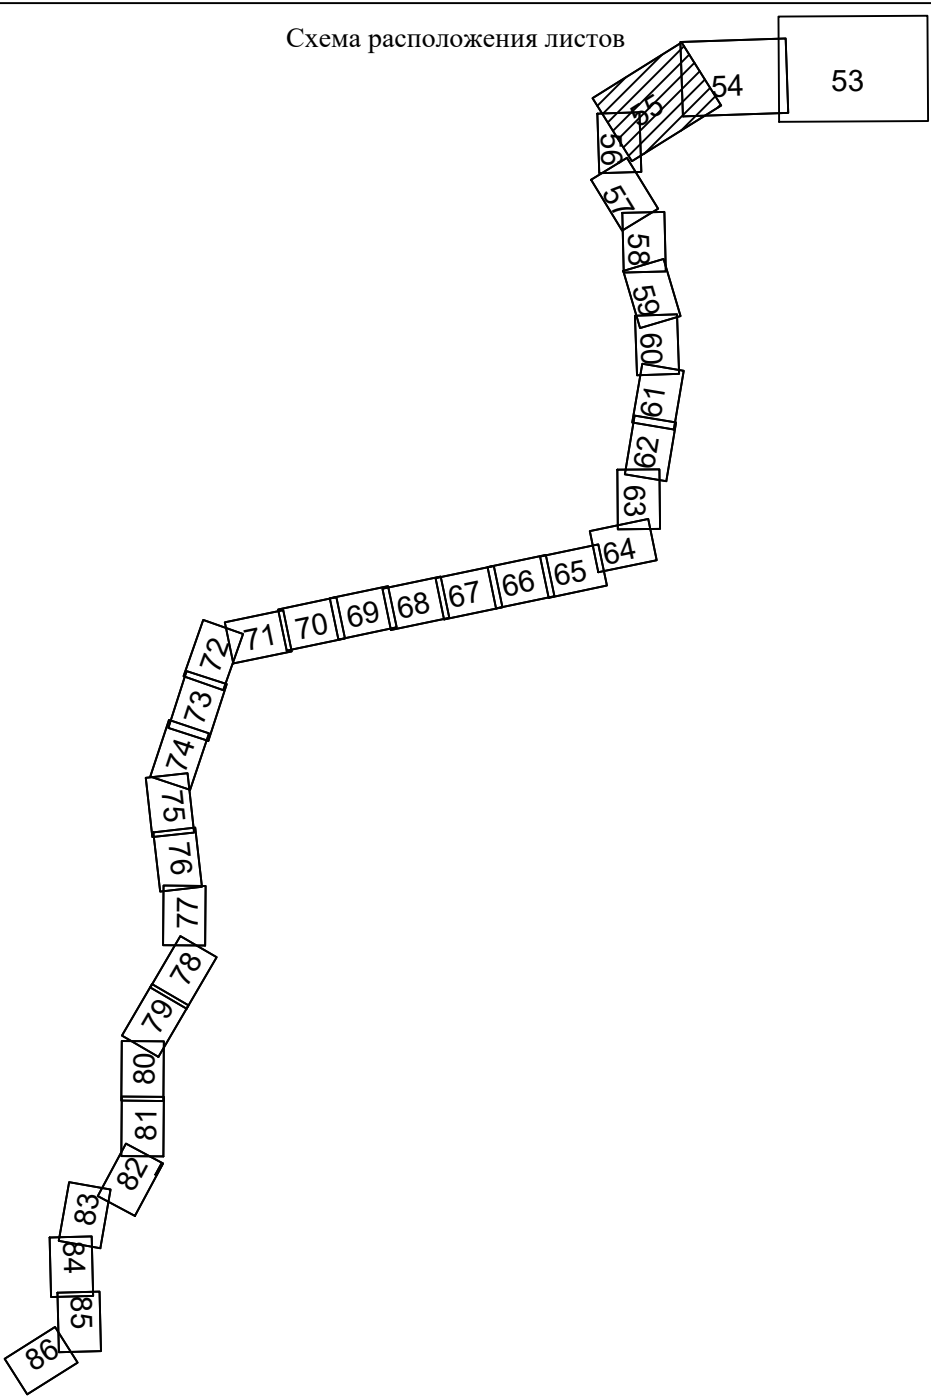

Согласовано:		Взам. инв. №	
Иное № подл.	Подпись и дата		


Система координат - МСК-23, зона 1
Система высот Балтийская 1977 г.

						Чертеж по обоснованию проекта межевания территории. Масштаб 1:5000	Лист 55
Изм.	Колуч.	Лист	№ док	Подп.	Дата		



Согласовано:

Чертеж по обоснованию проекта межевания территории
Масштаб 1:2000

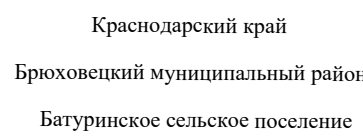

						Чертеж по обоснованию проекта межевания территории. Масштаб 1:2000	Лист
Изм.	Колуч.	Лист	№ док	Подп.	Дата		58