



Общество с ограниченной ответственностью
«Газпром проектирование»

Утверждено
приказом Минэнерго России
от «___» _____ 202_ г. №___

**Заказчик – ПАО «Газпром»
(Агент – ООО «Газпром инвест»)**

**РАСШИРЕНИЕ ЕСГ ДЛЯ ОБЕСПЕЧЕНИЯ ПОДАЧИ ГАЗА
В ГАЗОПРОВОД «ЮЖНЫЙ ПОТОК» (ВОСТОЧНЫЙ КОРИДОР)**

ДОКУМЕНТАЦИЯ ПО ПЛАНИРОВКЕ ТЕРРИТОРИИ

Проект межевания территории

**Южно -Европейский газопровод.
Участок «Починки-Анапа», км 1231-км 1379**

Том 5

Книга 3

**Основная часть проекта межевания территории
Графическая часть**

0203.010.П.2/0.1195-П328.5.3



Общество с ограниченной ответственностью
«Газпром проектирование»

Заказчик – ПАО «Газпром»
(Агент – ООО «Газпром инвест»)

**РАСШИРЕНИЕ ЕСГ ДЛЯ ОБЕСПЕЧЕНИЯ ПОДАЧИ ГАЗА
В ГАЗОПРОВОД «ЮЖНЫЙ ПОТОК» (ВОСТОЧНЫЙ КОРИДОР)
ДОКУМЕНТАЦИЯ ПО ПЛАНИРОВКЕ ТЕРРИТОРИИ**

Проект межевания территории

**Южно -Европейский газопровод.
Участок «Починки-Анапа», км 1231-км 1379**

Том 5

Книга 3

**Основная часть проекта межевания территории
Графическая часть**

Главный инженер
Санкт-Петербургского филиала

Главный инженер проекта



Н.Е. Кривенко

Г.В. Лебедев

**ОБЩЕСТВО С ОГРАНИЧЕННОЙ ОТВЕТСТВЕННОСТЬЮ
«ПРАВОВОЕ ИЗМЕРЕНИЕ» (ООО «ПРИЗМА»)**

Регистрационный номер записи в государственном реестре СРО – СРО-П-042-05112009

**Утверждено
приказом Минэнерго России
от «___» _____ 202_ г. №___**

**Заказчик – ПАО «Газпром»
(Агент – ООО «Газпром инвест»)**

**РАСШИРЕНИЕ ЕСГ ДЛЯ ОБЕСПЕЧЕНИЯ ПОДАЧИ ГАЗА
В ГАЗОПРОВОД «ЮЖНЫЙ ПОТОК» (ВОСТОЧНЫЙ КОРИДОР)**

ДОКУМЕНТАЦИЯ ПО ПЛАНИРОВКЕ ТЕРРИТОРИИ

Проект межевания территории

**Южно -Европейский газопровод.
Участок «Починки-Анапа», км 1231-км 1379**

**Том 5
Книга 3
Основная часть проекта межевания территории
Графическая часть**

0203.010.П.2/0.1195-ПЗ28.5.3

**Москва
2026 г.**

**ОБЩЕСТВО С ОГРАНИЧЕННОЙ ОТВЕТСТВЕННОСТЬЮ
«ПРАВОВОЕ ИЗМЕРЕНИЕ» (ООО «ПРИЗМА»)**

**Заказчик – ПАО «Газпром»
(Агент – ООО «Газпром инвест»)**

**РАСШИРЕНИЕ ЕСГ ДЛЯ ОБЕСПЕЧЕНИЯ ПОДАЧИ ГАЗА
В ГАЗОПРОВОД «ЮЖНЫЙ ПОТОК» (ВОСТОЧНЫЙ КОРИДОР)**

ДОКУМЕНТАЦИЯ ПО ПЛАНИРОВКЕ ТЕРРИТОРИИ

Проект межевания территории

**Южно-Европейский газопровод.
Участок «Починки-Анапа», км 1231-км 1379**

**Том 5
Книга 3
Основная часть проекта межевания территории
Графическая часть**

Руководитель направления

Главный инженер проекта



Н.В. Симкина

Д.Ю. Соколов

**Москва
2026 г.**

СОСТАВ ДОКУМЕНТАЦИИ ПО ПЛАНИРОВКЕ ТЕРРИТОРИИ

Обозначение	Наименование	Примечание
0203.010.П.2/0.1195-ПЗ28.1	Том 1. Основная часть проекта планировки территории. Положение о размещении объекта трубопроводного транспорта.	Отдельный том
0203.010.П.2/0.1195-ПЗ28.2.1	Том 2. Книга 1. Основная часть проекта планировки территории. Графическая часть.	Отдельный том
0203.010.П.2/0.1195-ПЗ28.2.2	Том 2. Книга 2. Основная часть проекта планировки территории. Графическая часть.	Отдельный том
0203.010.П.2/0.1195-ПЗ28.2.3	Том 2. Книга 3. Основная часть проекта планировки территории. Графическая часть.	Отдельный том
0203.010.П.2/0.1195-ПЗ28.3.1	Том 3. Книга 1. Материалы по обоснованию проекта планировки территории. Пояснительная записка.	Отдельный том
0203.010.П.2/0.1195-ПЗ28.3.2	Том 3. Книга 2. Материалы по обоснованию проекта планировки территории. Пояснительная записка.	Отдельный том
0203.010.П.2/0.1195-ПЗ28.3.3	Том 3. Книга 3. Материалы по обоснованию проекта планировки территории. Пояснительная записка.	Отдельный том
0203.010.П.2/0.1195-ПЗ28.3.4	Том 3. Книга 4. Материалы по обоснованию проекта планировки территории. Пояснительная записка.	Отдельный том
0203.010.П.2/0.1195-ПЗ28.3.5	Том 3. Книга 5. Материалы по обоснованию проекта планировки территории. Пояснительная записка.	Отдельный том
0203.010.П.2/0.1195-ПЗ28.4.1	Том 4. Книга 1. Материалы по обоснованию проекта планировки территории. Графическая часть.	Отдельный том
0203.010.П.2/0.1195-ПЗ28.4.2	Том 4. Книга 2. Материалы по обоснованию проекта планировки территории. Графическая часть.	Отдельный том
0203.010.П.2/0.1195-ПЗ28.4.3	Том 4. Книга 3. Материалы по обоснованию проекта планировки территории. Графическая часть.	Отдельный том
0203.010.П.2/0.1195-ПЗ28.4.4	Том 4. Книга 4. Материалы по обоснованию проекта планировки территории. Графическая часть.	Отдельный том
0203.010.П.2/0.1195-ПЗ28.4.5	Том 4. Книга 5. Материалы по обоснованию проекта планировки территории. Графическая часть.	Отдельный том
0203.010.П.2/0.1195-ПЗ28.4.6	Том 4. Книга 6. Материалы по обоснованию проекта планировки территории. Графическая часть.	Отдельный том
0203.010.П.2/0.1195-ПЗ28.4.7	Том 4. Книга 7. Материалы по обоснованию проекта планировки территории. Графическая часть.	Отдельный том
0203.010.П.2/0.1195-ПЗ28.4.8	Том 4. Книга 8. Материалы по обоснованию проекта планировки территории. Графическая часть.	Отдельный том

0203.010.П.2/0.1195-ПЗ28.4.9	Том 4. Книга 9. Материалы по обоснованию проекта планировки территории. Графическая часть.	Отдельный том
0203.010.П.2/0.1195-ПЗ28.4.10	Том 4. Книга 10. Материалы по обоснованию проекта планировки территории. Графическая часть.	Отдельный том
0203.010.П.2/0.1195-ПЗ28.4.11	Том 4. Книга 11. Материалы по обоснованию проекта планировки территории. Графическая часть.	Отдельный том
0203.010.П.2/0.1195-ПЗ28.4.12	Том 4. Книга 12. Материалы по обоснованию проекта планировки территории. Графическая часть.	Отдельный том
0203.010.П.2/0.1195-ПЗ28.4.13	Том 4. Книга 13. Материалы по обоснованию проекта планировки территории. Графическая часть.	Отдельный том
0203.010.П.2/0.1195-ПЗ28.4.14	Том 4. Книга 14. Материалы по обоснованию проекта планировки территории. Графическая часть.	Отдельный том
0203.010.П.2/0.1195-ПЗ28.5.1	Том 5. Книга 1. Основная часть проекта межевания территории. Графическая часть.	Отдельный том
0203.010.П.2/0.1195-ПЗ28.5.2	Том 5. Книга 2. Основная часть проекта межевания территории. Графическая часть.	Отдельный том
0203.010.П.2/0.1195-ПЗ28.5.3	Том 5. Книга 3. Основная часть проекта межевания территории. Графическая часть.	Стр. 84
0203.010.П.2/0.1195-ПЗ28.6.1	Том 6. Книга 1. Основная часть проекта межевания территории. Текстовая часть.	Отдельный том
0203.010.П.2/0.1195-ПЗ28.6.2	Том 6. Книга 2. Основная часть проекта межевания территории. Текстовая часть.	Отдельный том
0203.010.П.2/0.1195-ПЗ28.6.3	Том 6. Книга 3. Основная часть проекта межевания территории. Текстовая часть.	Отдельный том
0203.010.П.2/0.1195-ПЗ28.6.4	Том 6. Книга 4. Основная часть проекта межевания территории. Текстовая часть.	Отдельный том
0203.010.П.2/0.1195-ПЗ28.6.5	Том 6. Книга 5. Основная часть проекта межевания территории. Текстовая часть.	Отдельный том
0203.010.П.2/0.1195-ПЗ28.7.1	Том 7. Книга 1. Материалы по обоснованию проекта межевания территории. Графическая часть.	Отдельный том
0203.010.П.2/0.1195-ПЗ28.7.2	Том 7. Книга 2. Материалы по обоснованию проекта межевания территории. Графическая часть.	Отдельный том
0203.010.П.2/0.1195-ПЗ28.7.3	Том 7. Книга 3. Материалы по обоснованию проекта межевания территории. Графическая часть.	Отдельный том
0203.010.П.2/0.1195-ПЗ28.8	Том 8. Материалы по обоснованию проекта межевания территории. Пояснительная записка.	Отдельный том



Список исполнителей

Отдел сбора исходных данных, землеустроительных и кадастровых работ

Начальник отдела сбора исходных данных, землеустроительных и кадастровых работ	28.03.2022		А.Ю. Соколов
Инженер I категории	28.03.2022		Н.Г. Небравовская
Нормоконтроль	28.03.2022		Д.Ю. Соколов

Содержание

Чертежи межевания территории.....	84
-----------------------------------	----

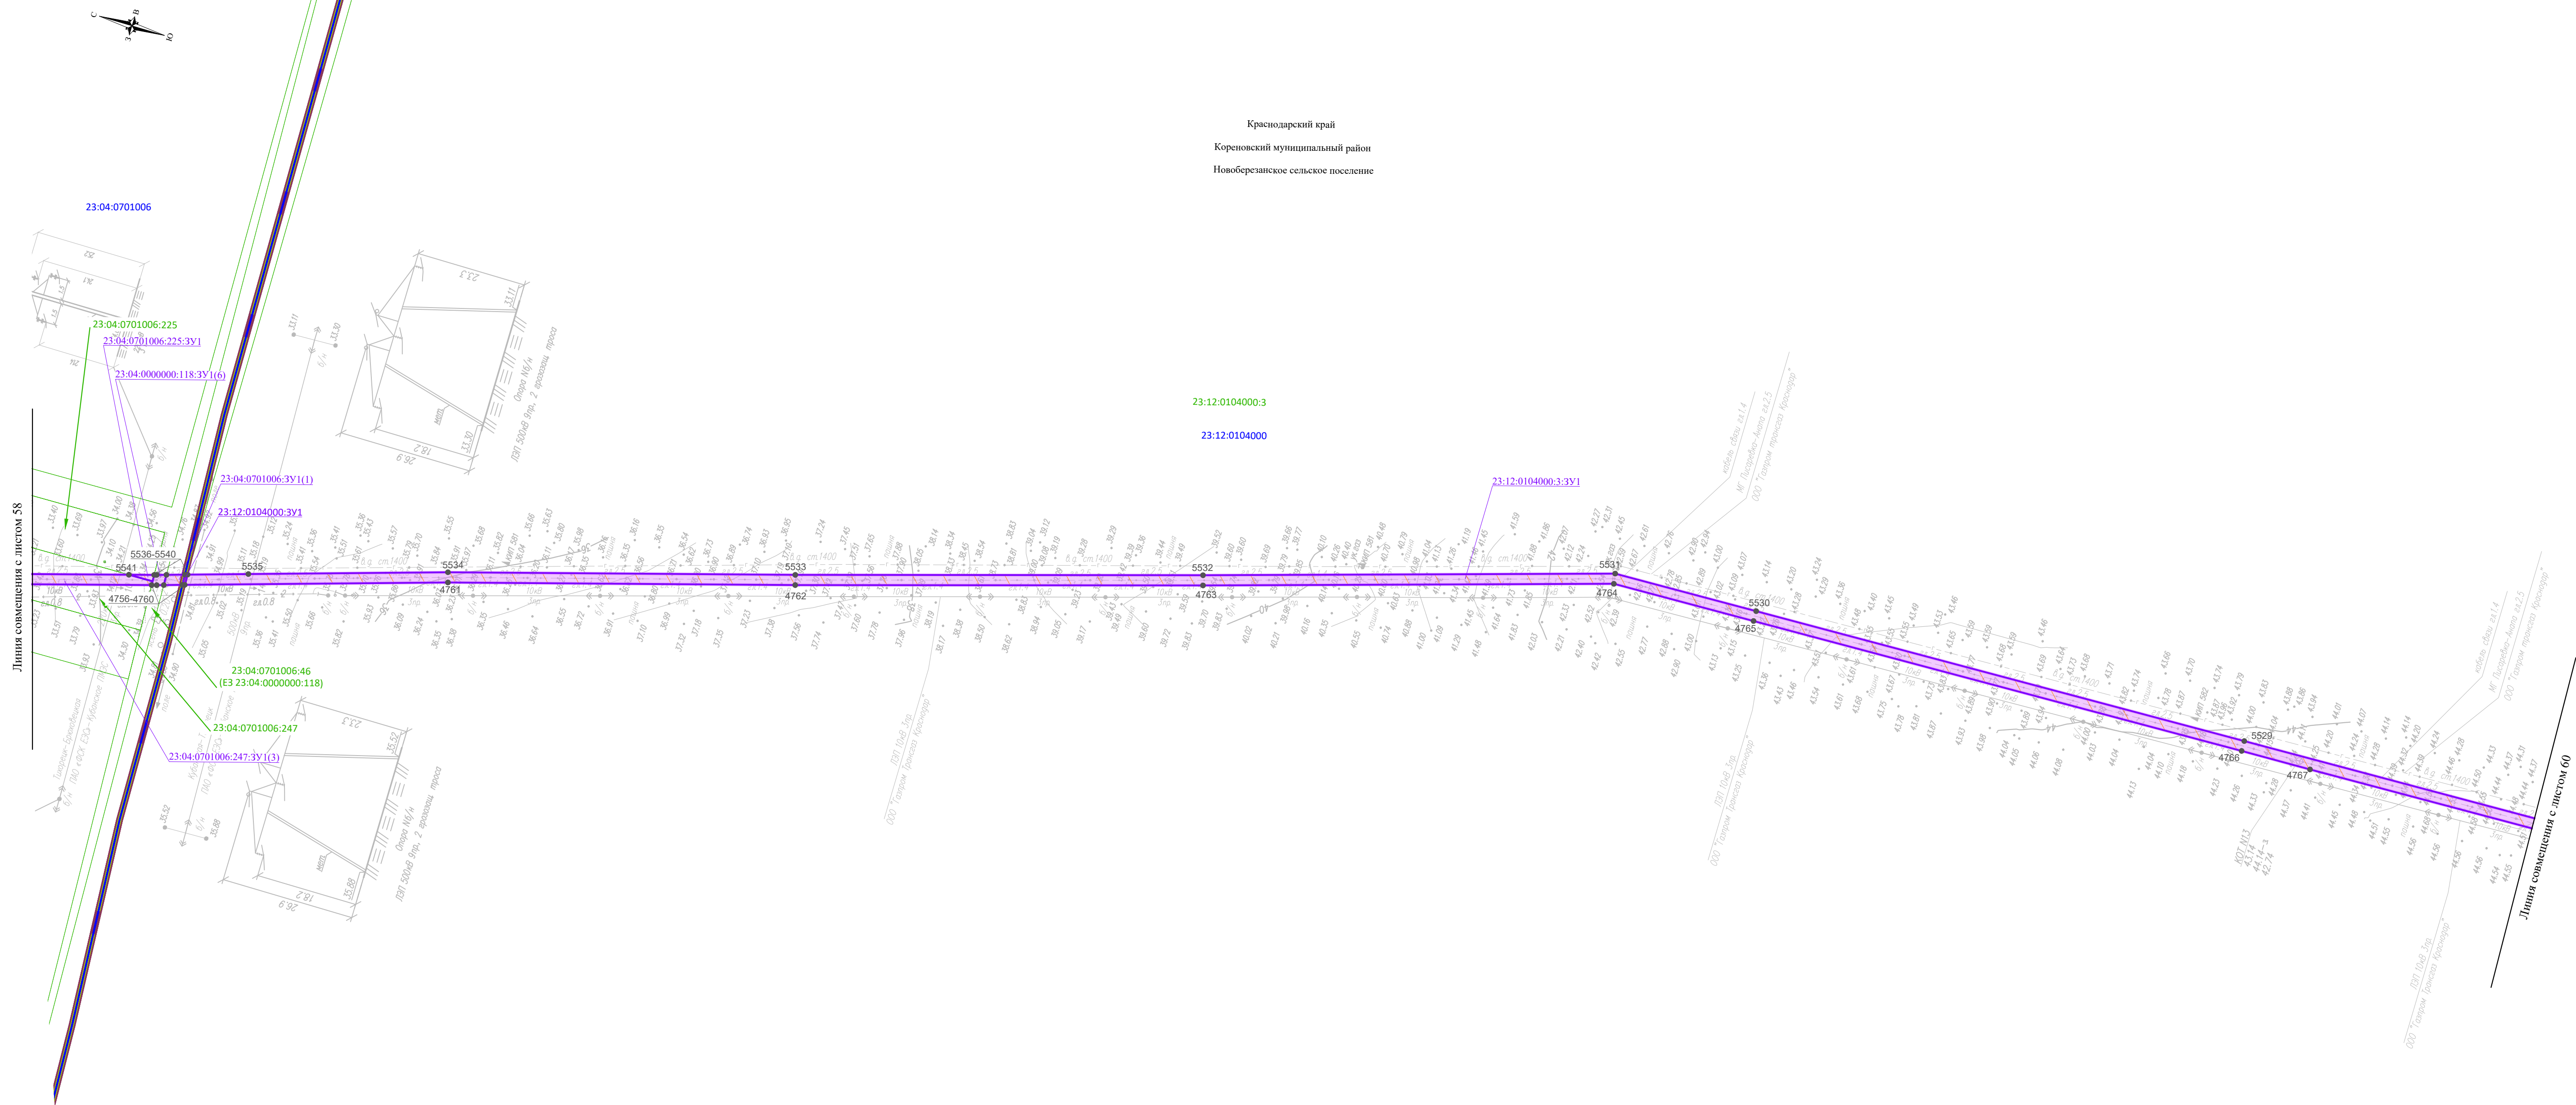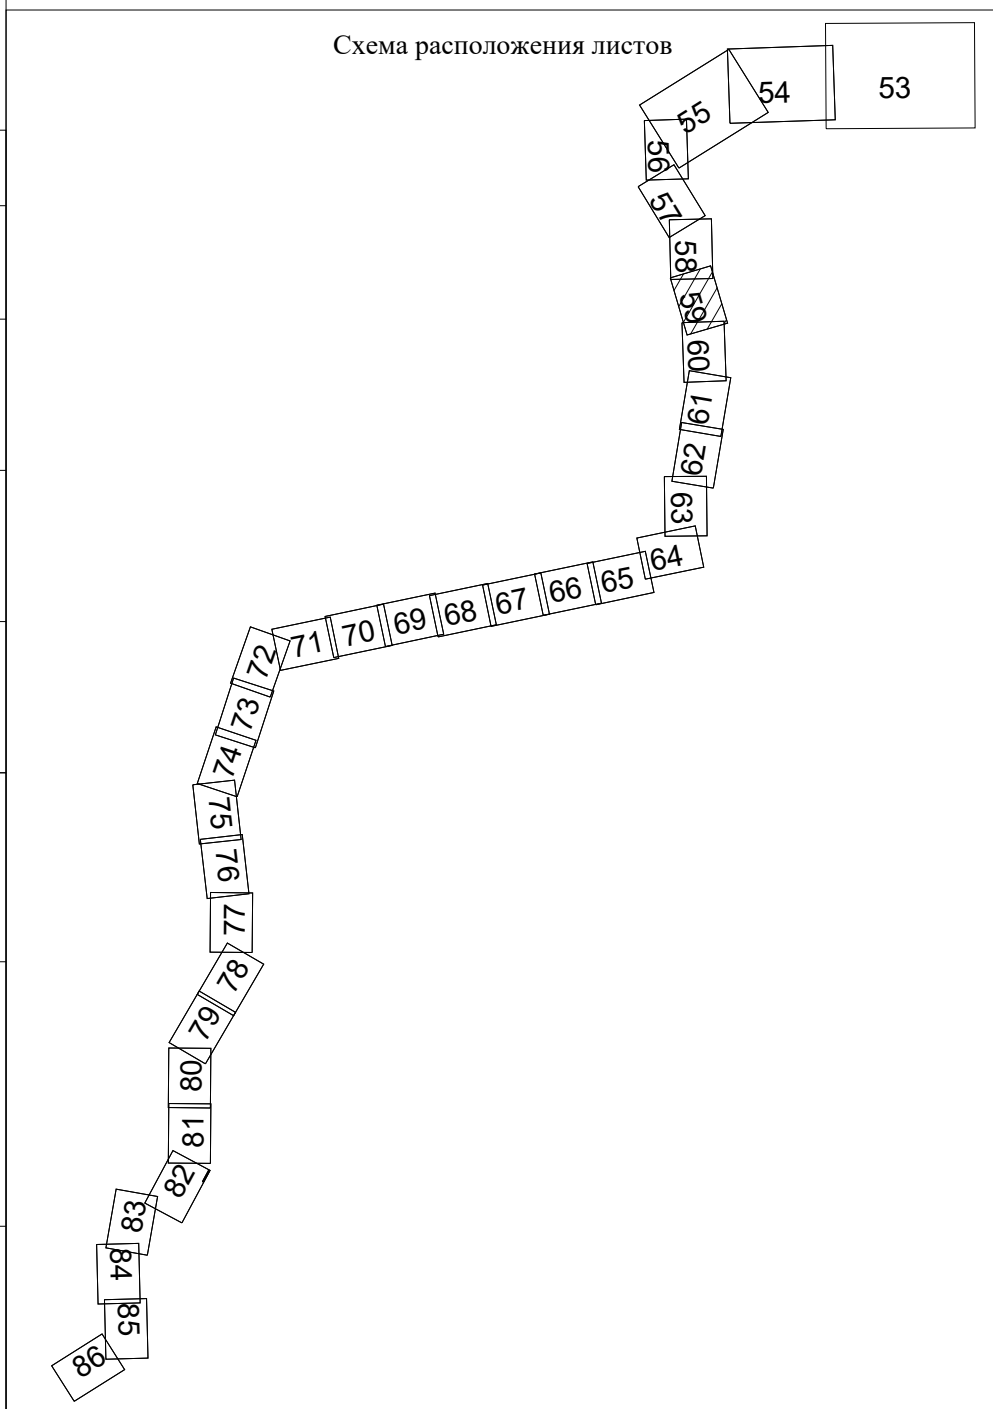


					Система координат - МСК-23, зона 1		
					Система высот Балтийский 1977 г.		
					0203.010.П/2.0.1195-П1328.5.3		
					Документация по планировке территории для размещения объекта трубопроводного транспорта федерального значения «Расширение ЕСГ для обеспечения подачи газа в газопровод «Южный поток» (Восточный коридор). Южно - Европейский газопровод. Участок «Ючавиза-Ангиль», км 1231-км 1370»		
Изм.	Колуч.	Лист	№ док	Подп.	Дата		
Разработано		Небрыловская НГ			03.22	Основная часть проекта межевания территории. Чертежи межевания территории	Стандия
Проверен		Мисайлова М.А.			03.22		Лист
Н.контр.		Мисайлова М.А.			03.22		Листов
						П	59
						87	
						Чертеж межевания территории. Масштаб 1:2000	
						ООО «Призма» 2022 г.	




Краснодарский край
Кореновский муниципальный район
Новоберезанское сельское поселение

Линия совмещения с листом 63

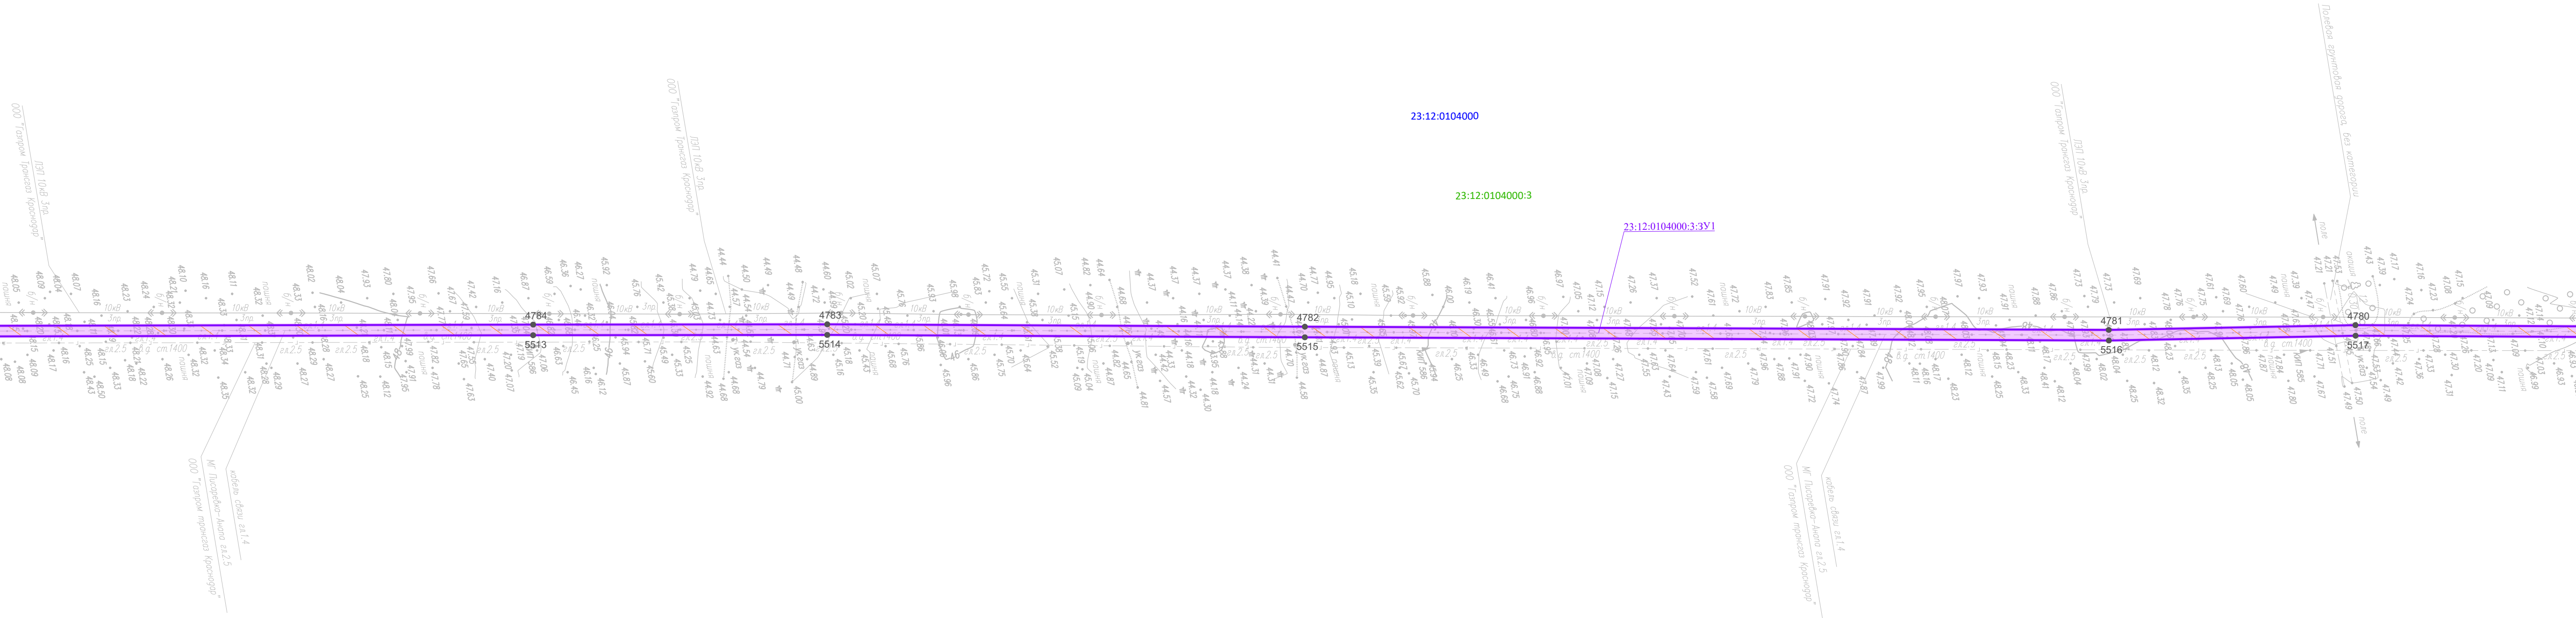

Линия совмещения с листом 61

Схема расположения листов

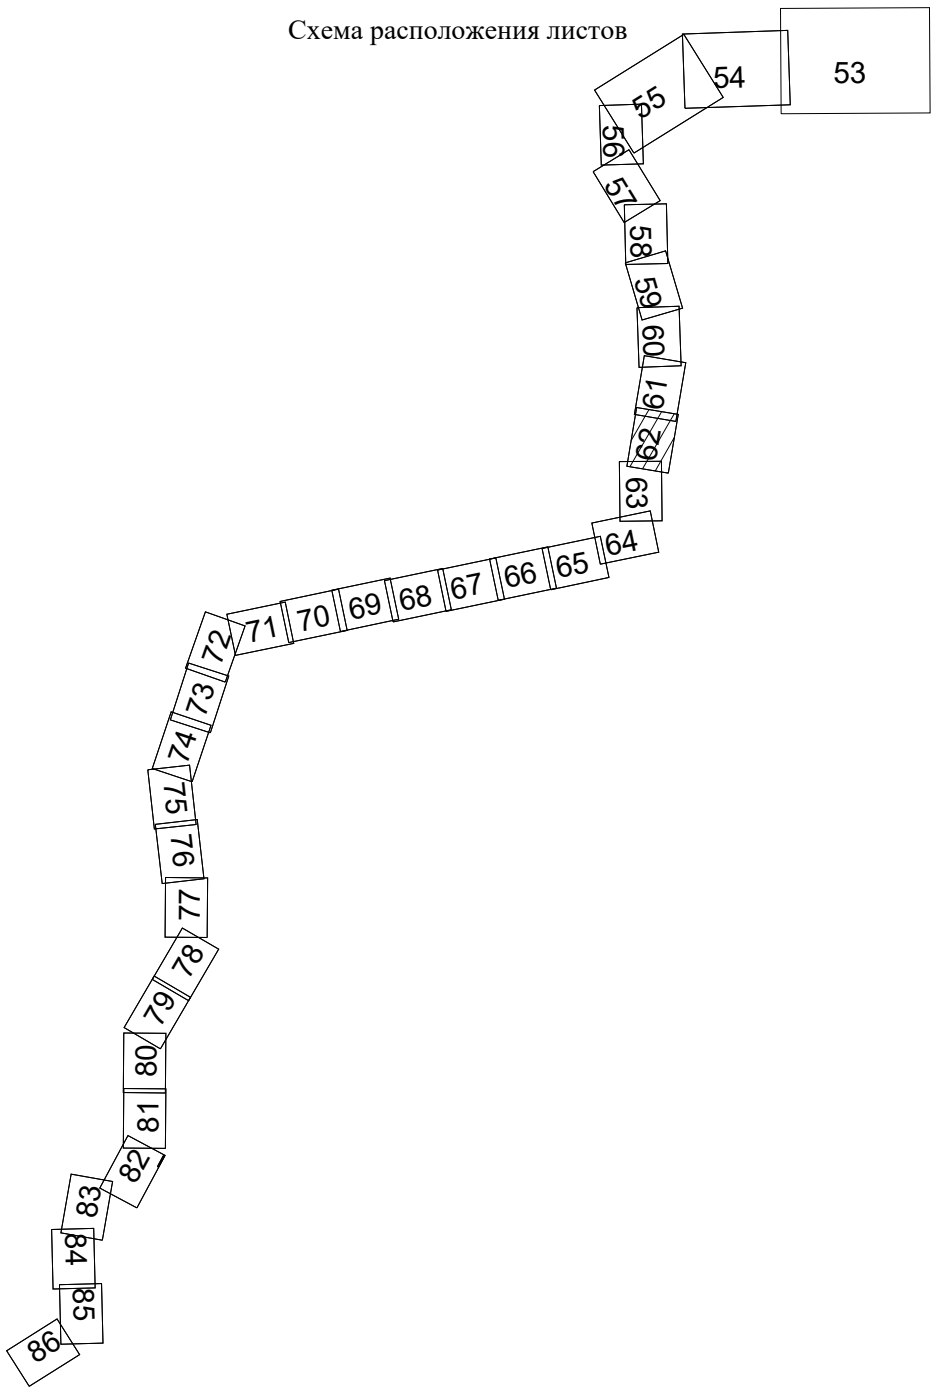



Система координат - МСК-23, зона 1
Система высот Батумская 1977г.

Чертеж межевания территории.
Масштаб 1:2000

Изм.	Копуч.	Лист	N док.	Подп.	Дата

Лист

Формат А1

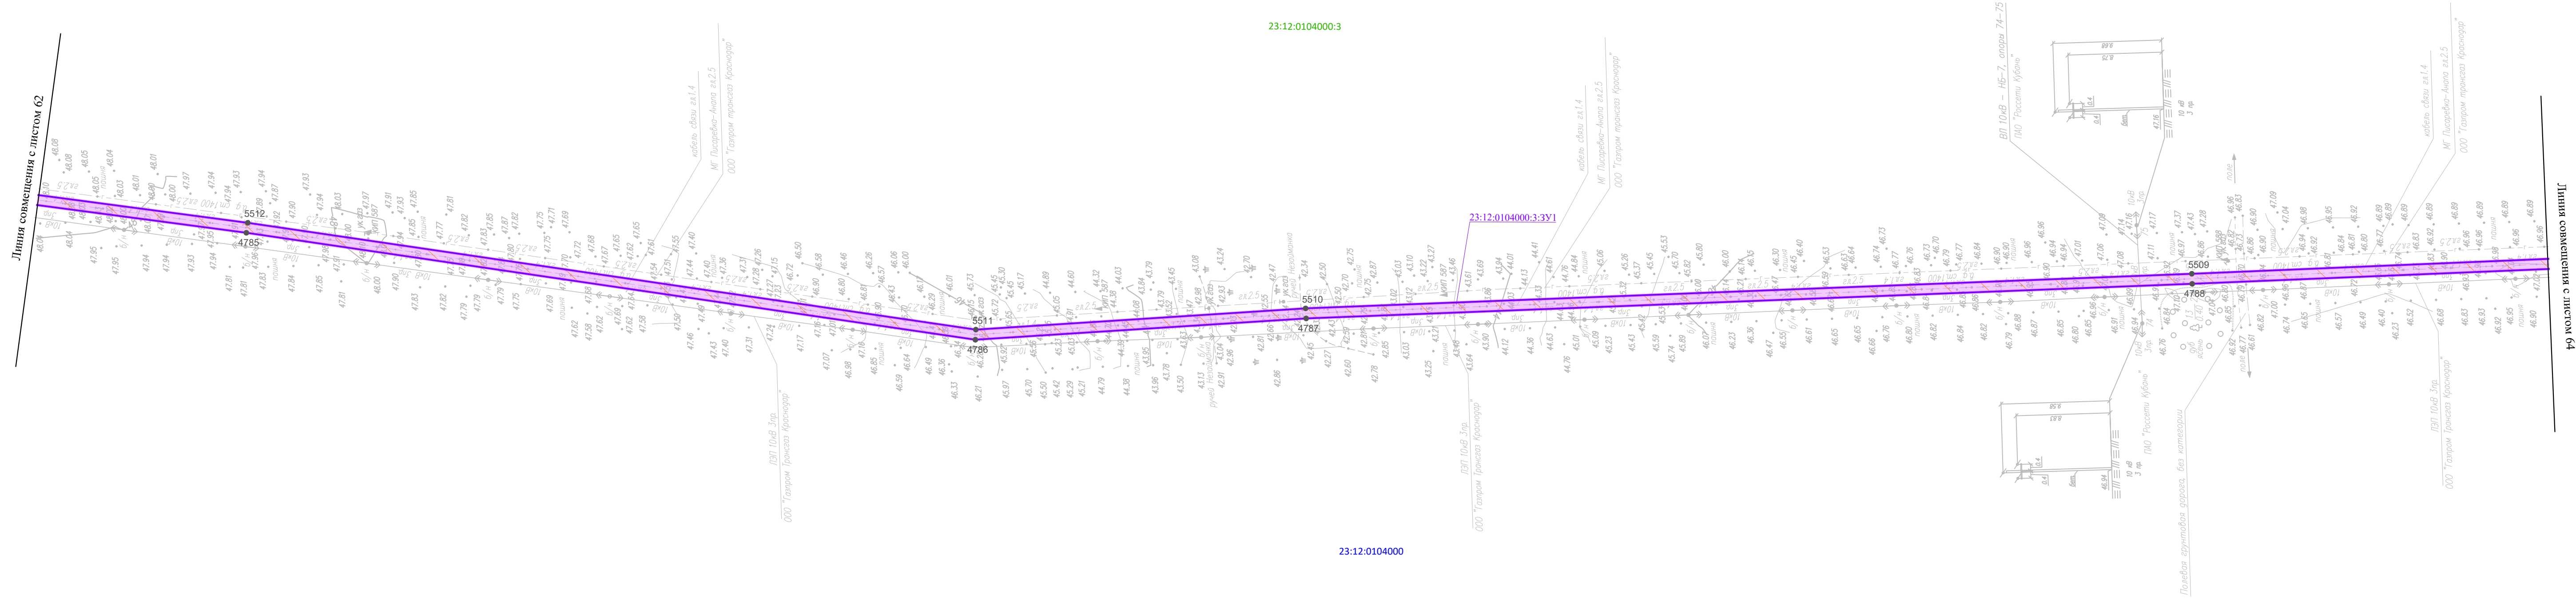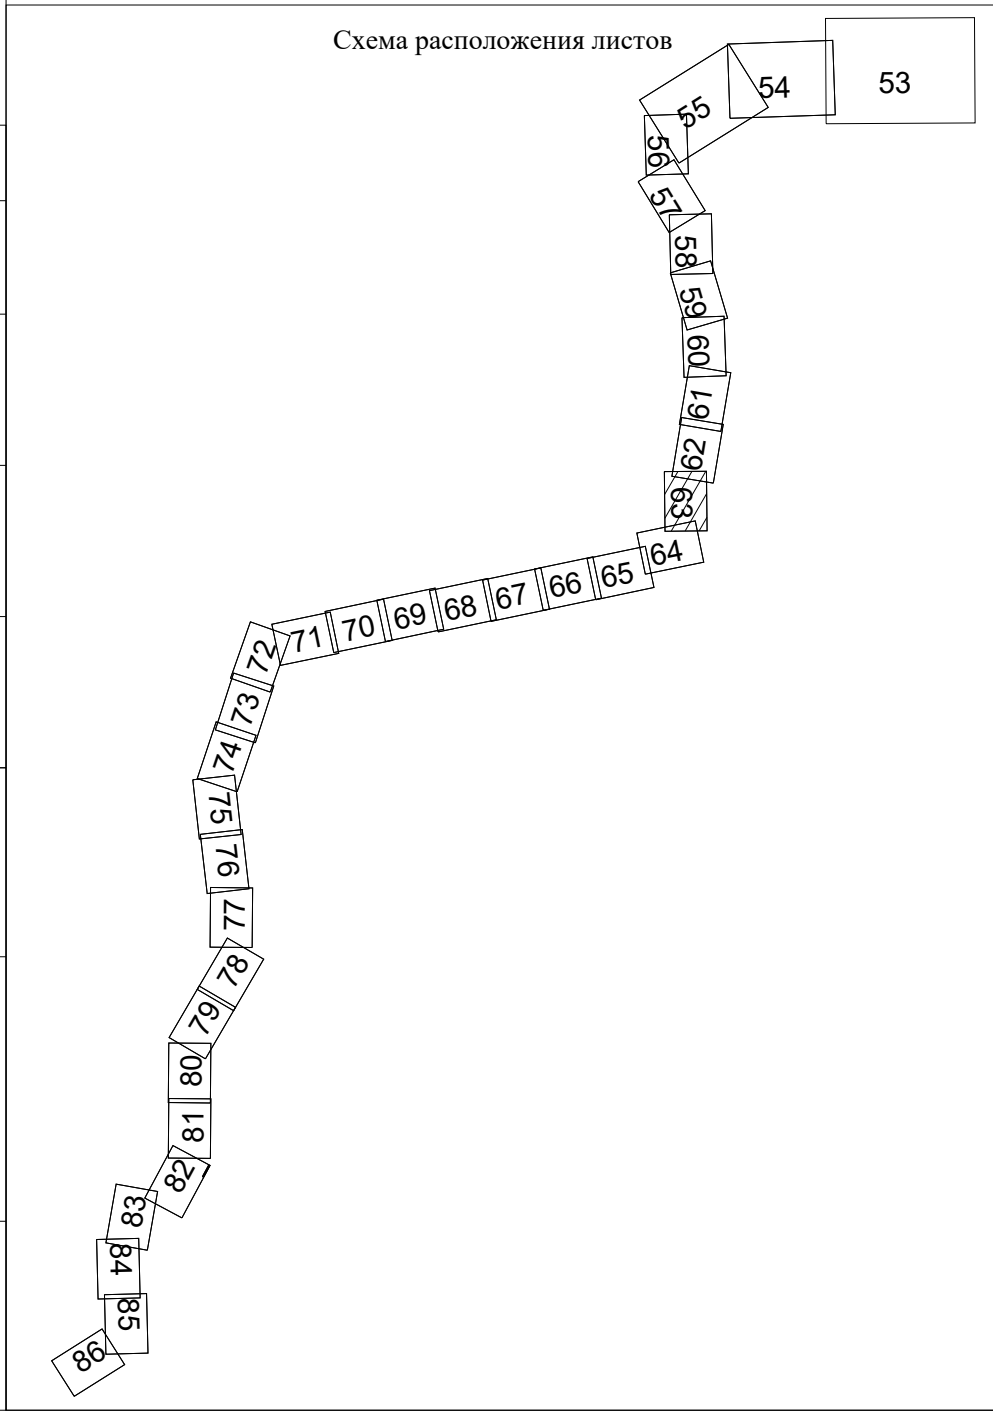[illegible]



Красноларский край
Тимашевский муниципальный район
Незаиманское сельское поселение

Красноларский край
Кореновский муниципальный район
Новоберезанское сельское поселение


23:31:0601005

23:12:0104000:3

Линия совмещения с листом 66

Линия совмещения с листом 64

Схема расположения листов

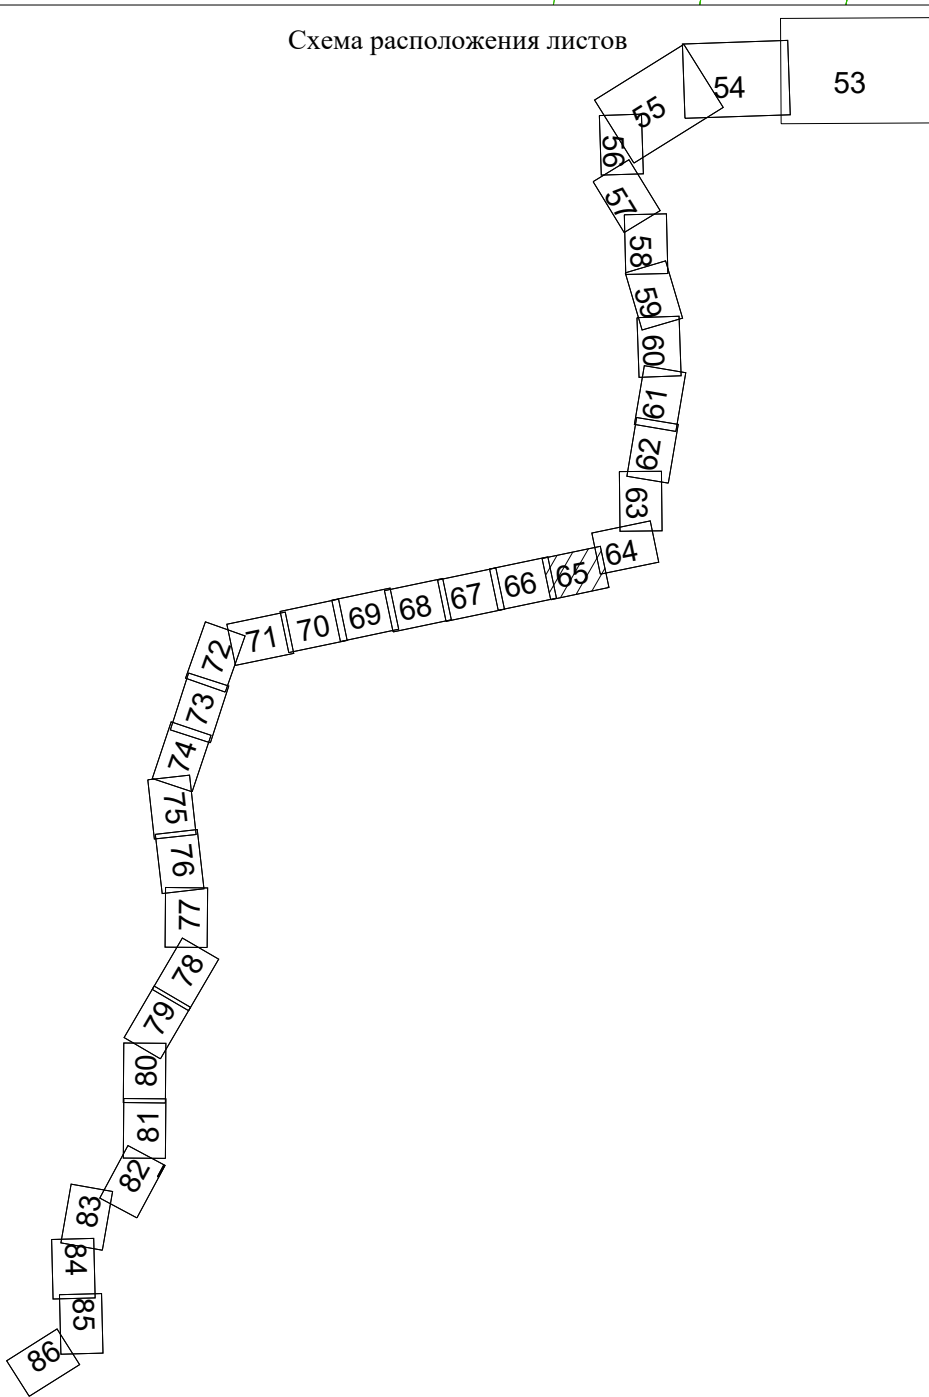




Линия совмещения с листом 67

Линия совмещения с листом 65

Краснодарский край
Тимашевский муниципальный район
Незаймановское сельское поселение

Схема расположения листов

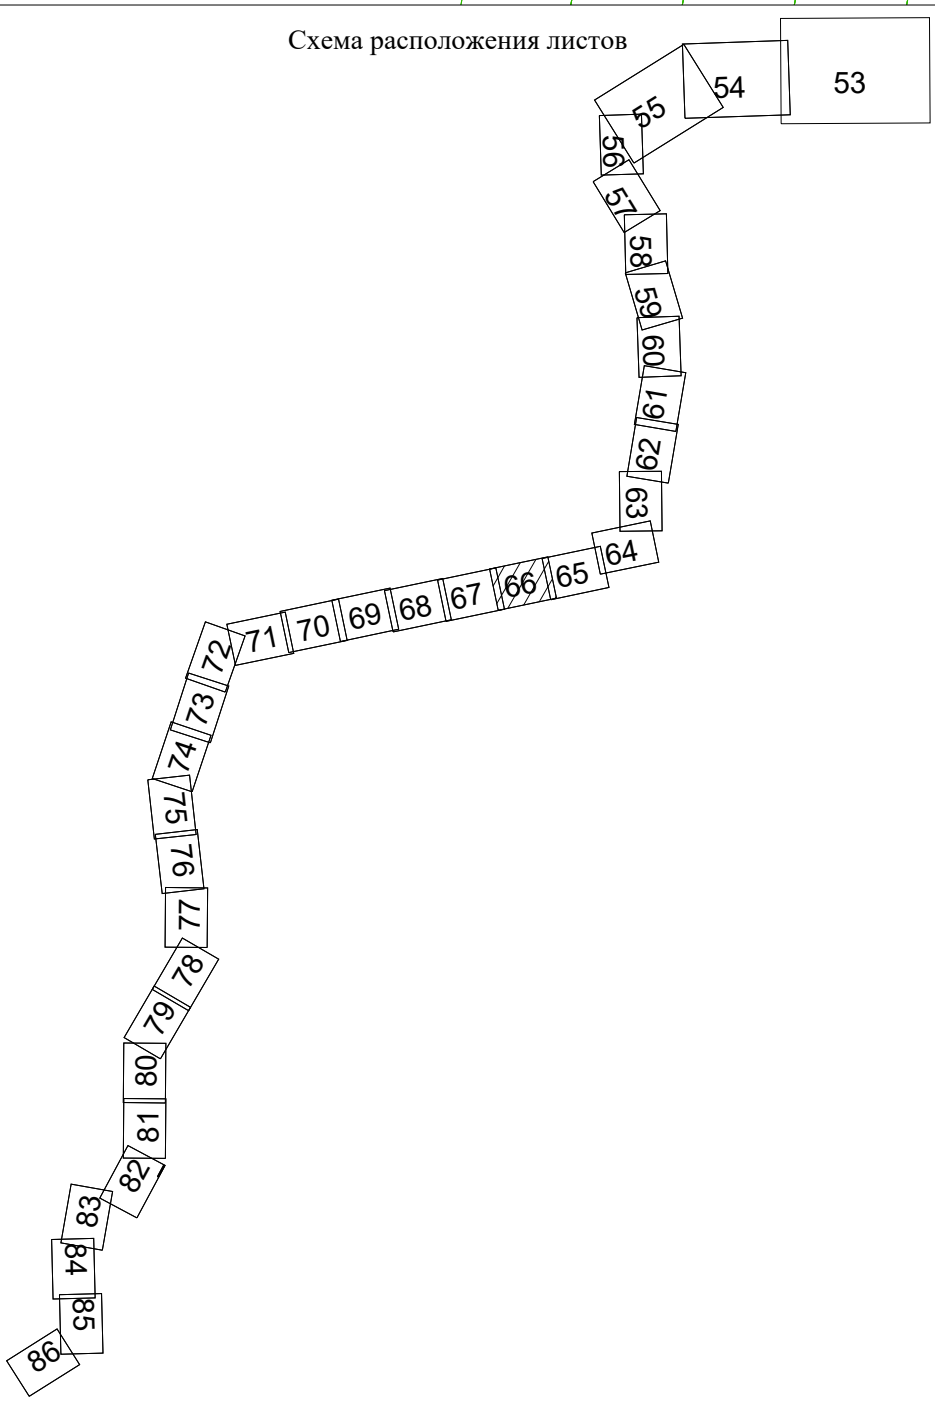

Изм.	Копуч.	Лист	N док.	Подп.	Дата




						Чертежи межевания территории. Масштаб 1:2000	Лист
Изм.	Колуч.	Лист	N док	Подп.	Дата		67



Краснодарский край
Тимашевский муниципальный район
Несаймановское сельское поселение

Линия совмещения с листом 70

Линия совмещения с листом 68

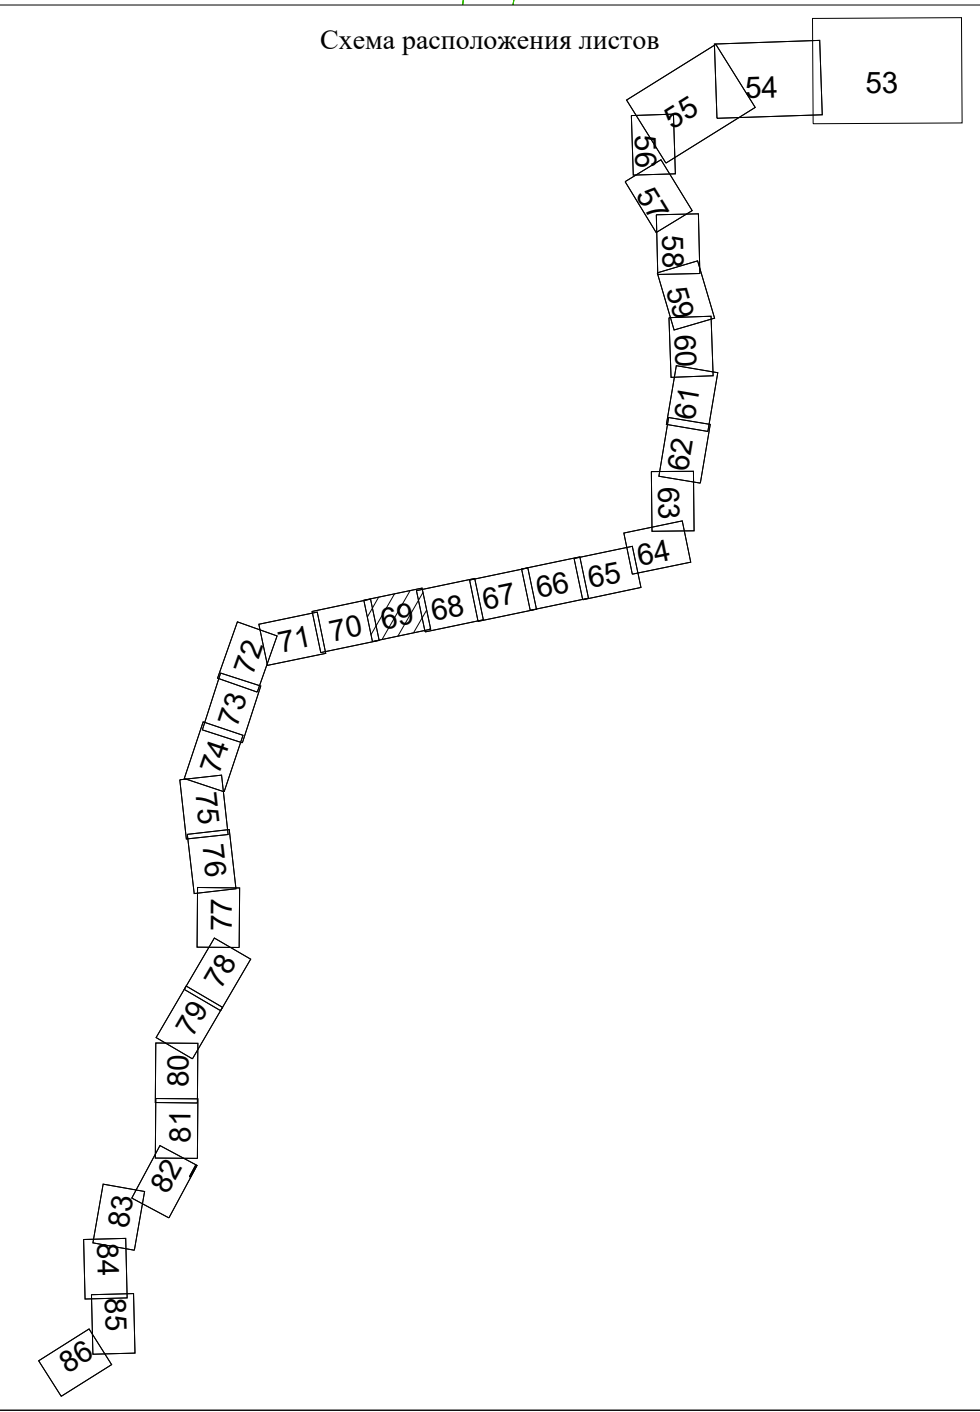

Система координат - МСК-23, зона 1
Система высот Балтийская 1977г.

Изм.	Копуч.	Лист	N док.	Подп.	Дата	Лист
						69

Чертеж межевания территории.
Масштаб 1:2000



Красноярский край
Тимашевский муниципальный район
Незаймановское сельское поселение


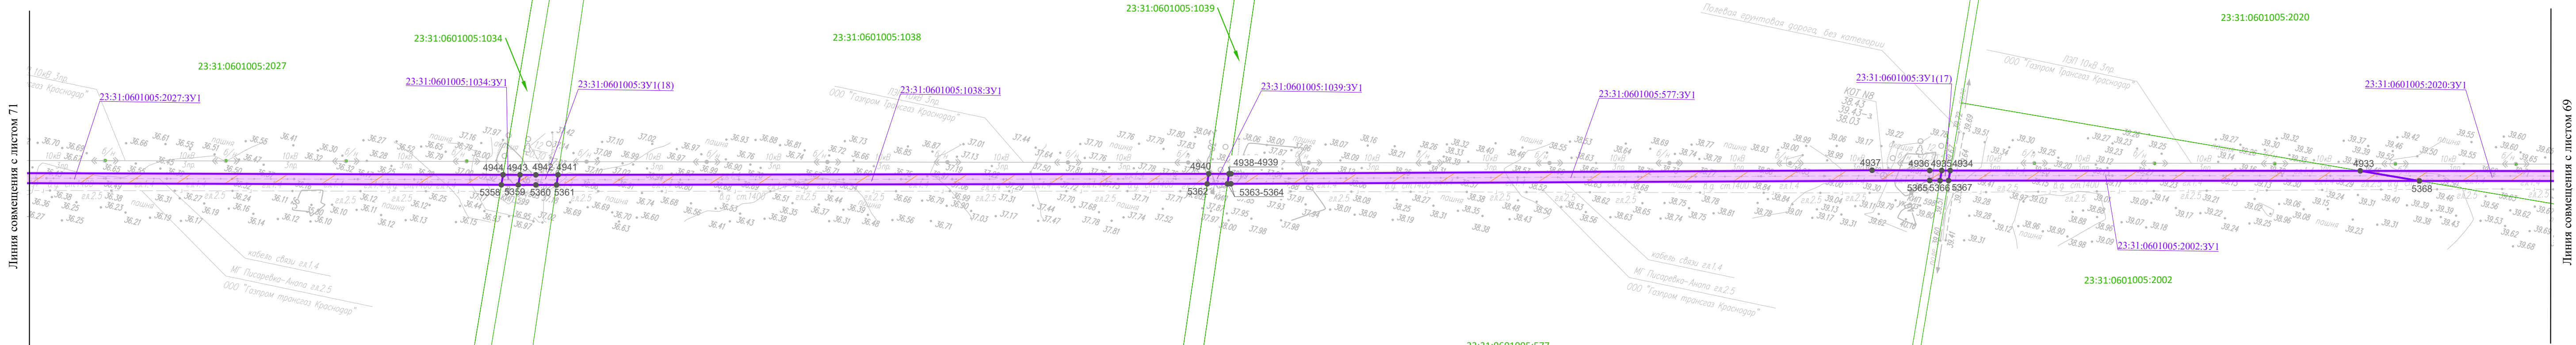




Схема расположения листов

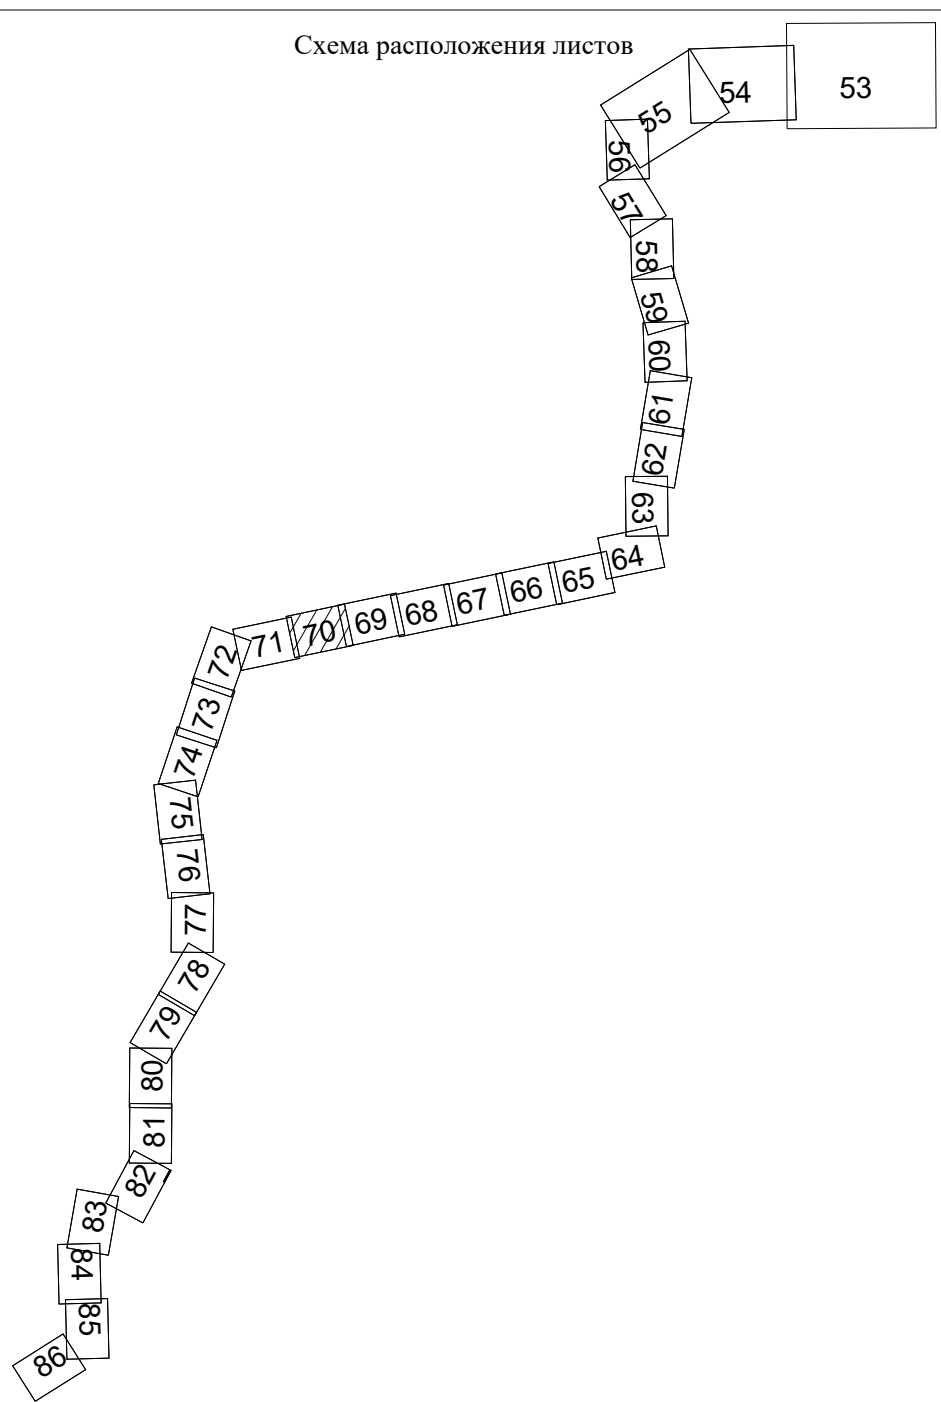

Система координат - МСК-23, зона 1
Система высот Балтийская 1977г.


Изм.	Копуч.	Лист	N док.	Подп.	Дата	Лист
						70

Чертеж межевания территории.
Масштаб 1:2000

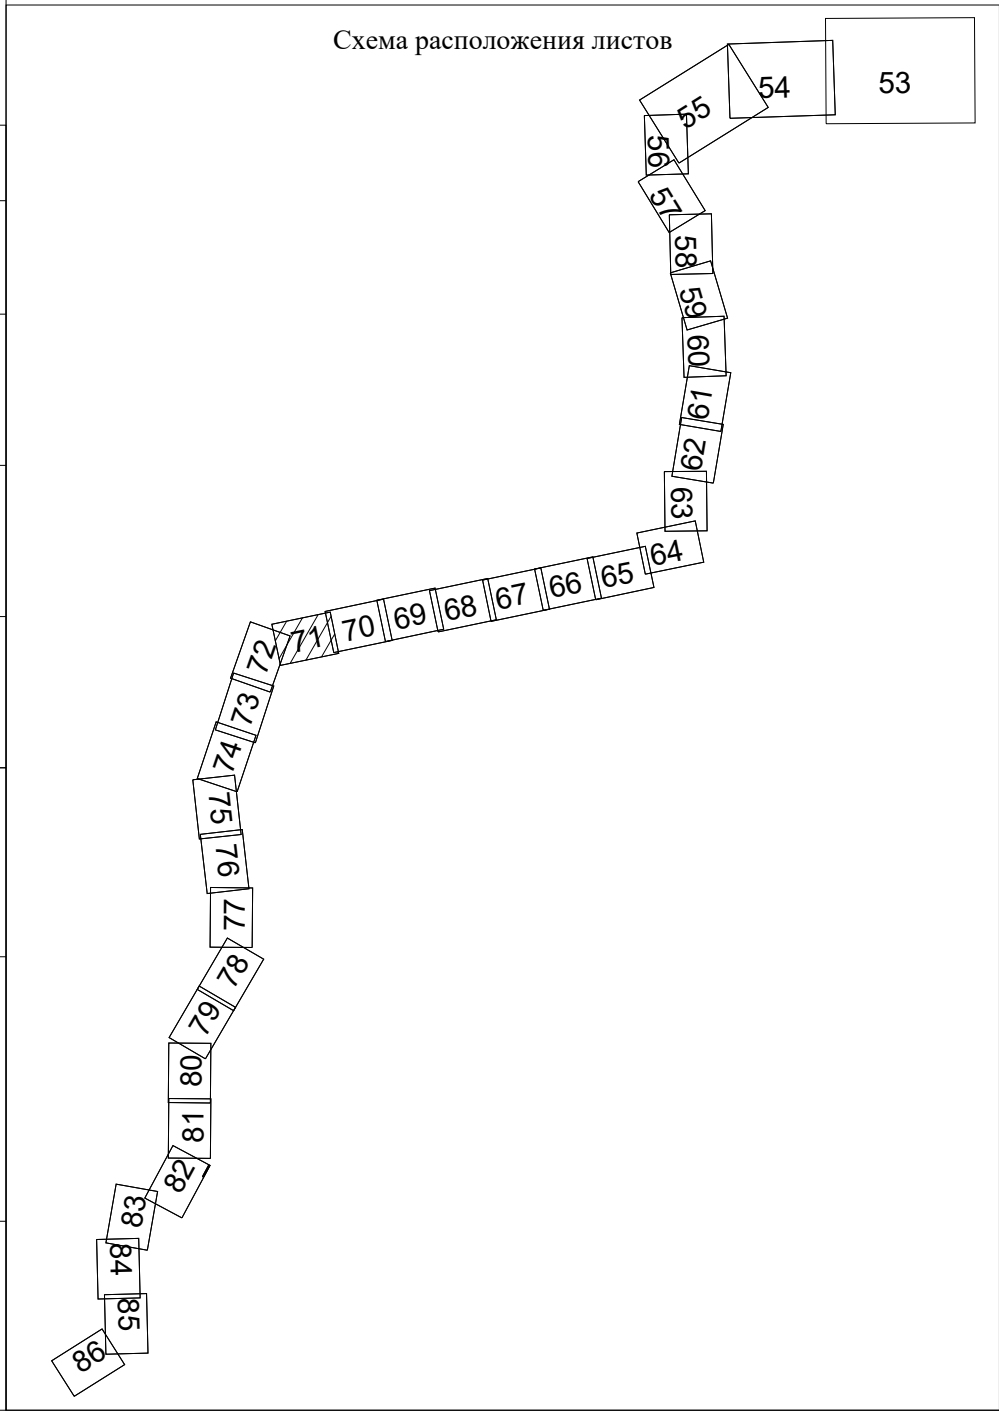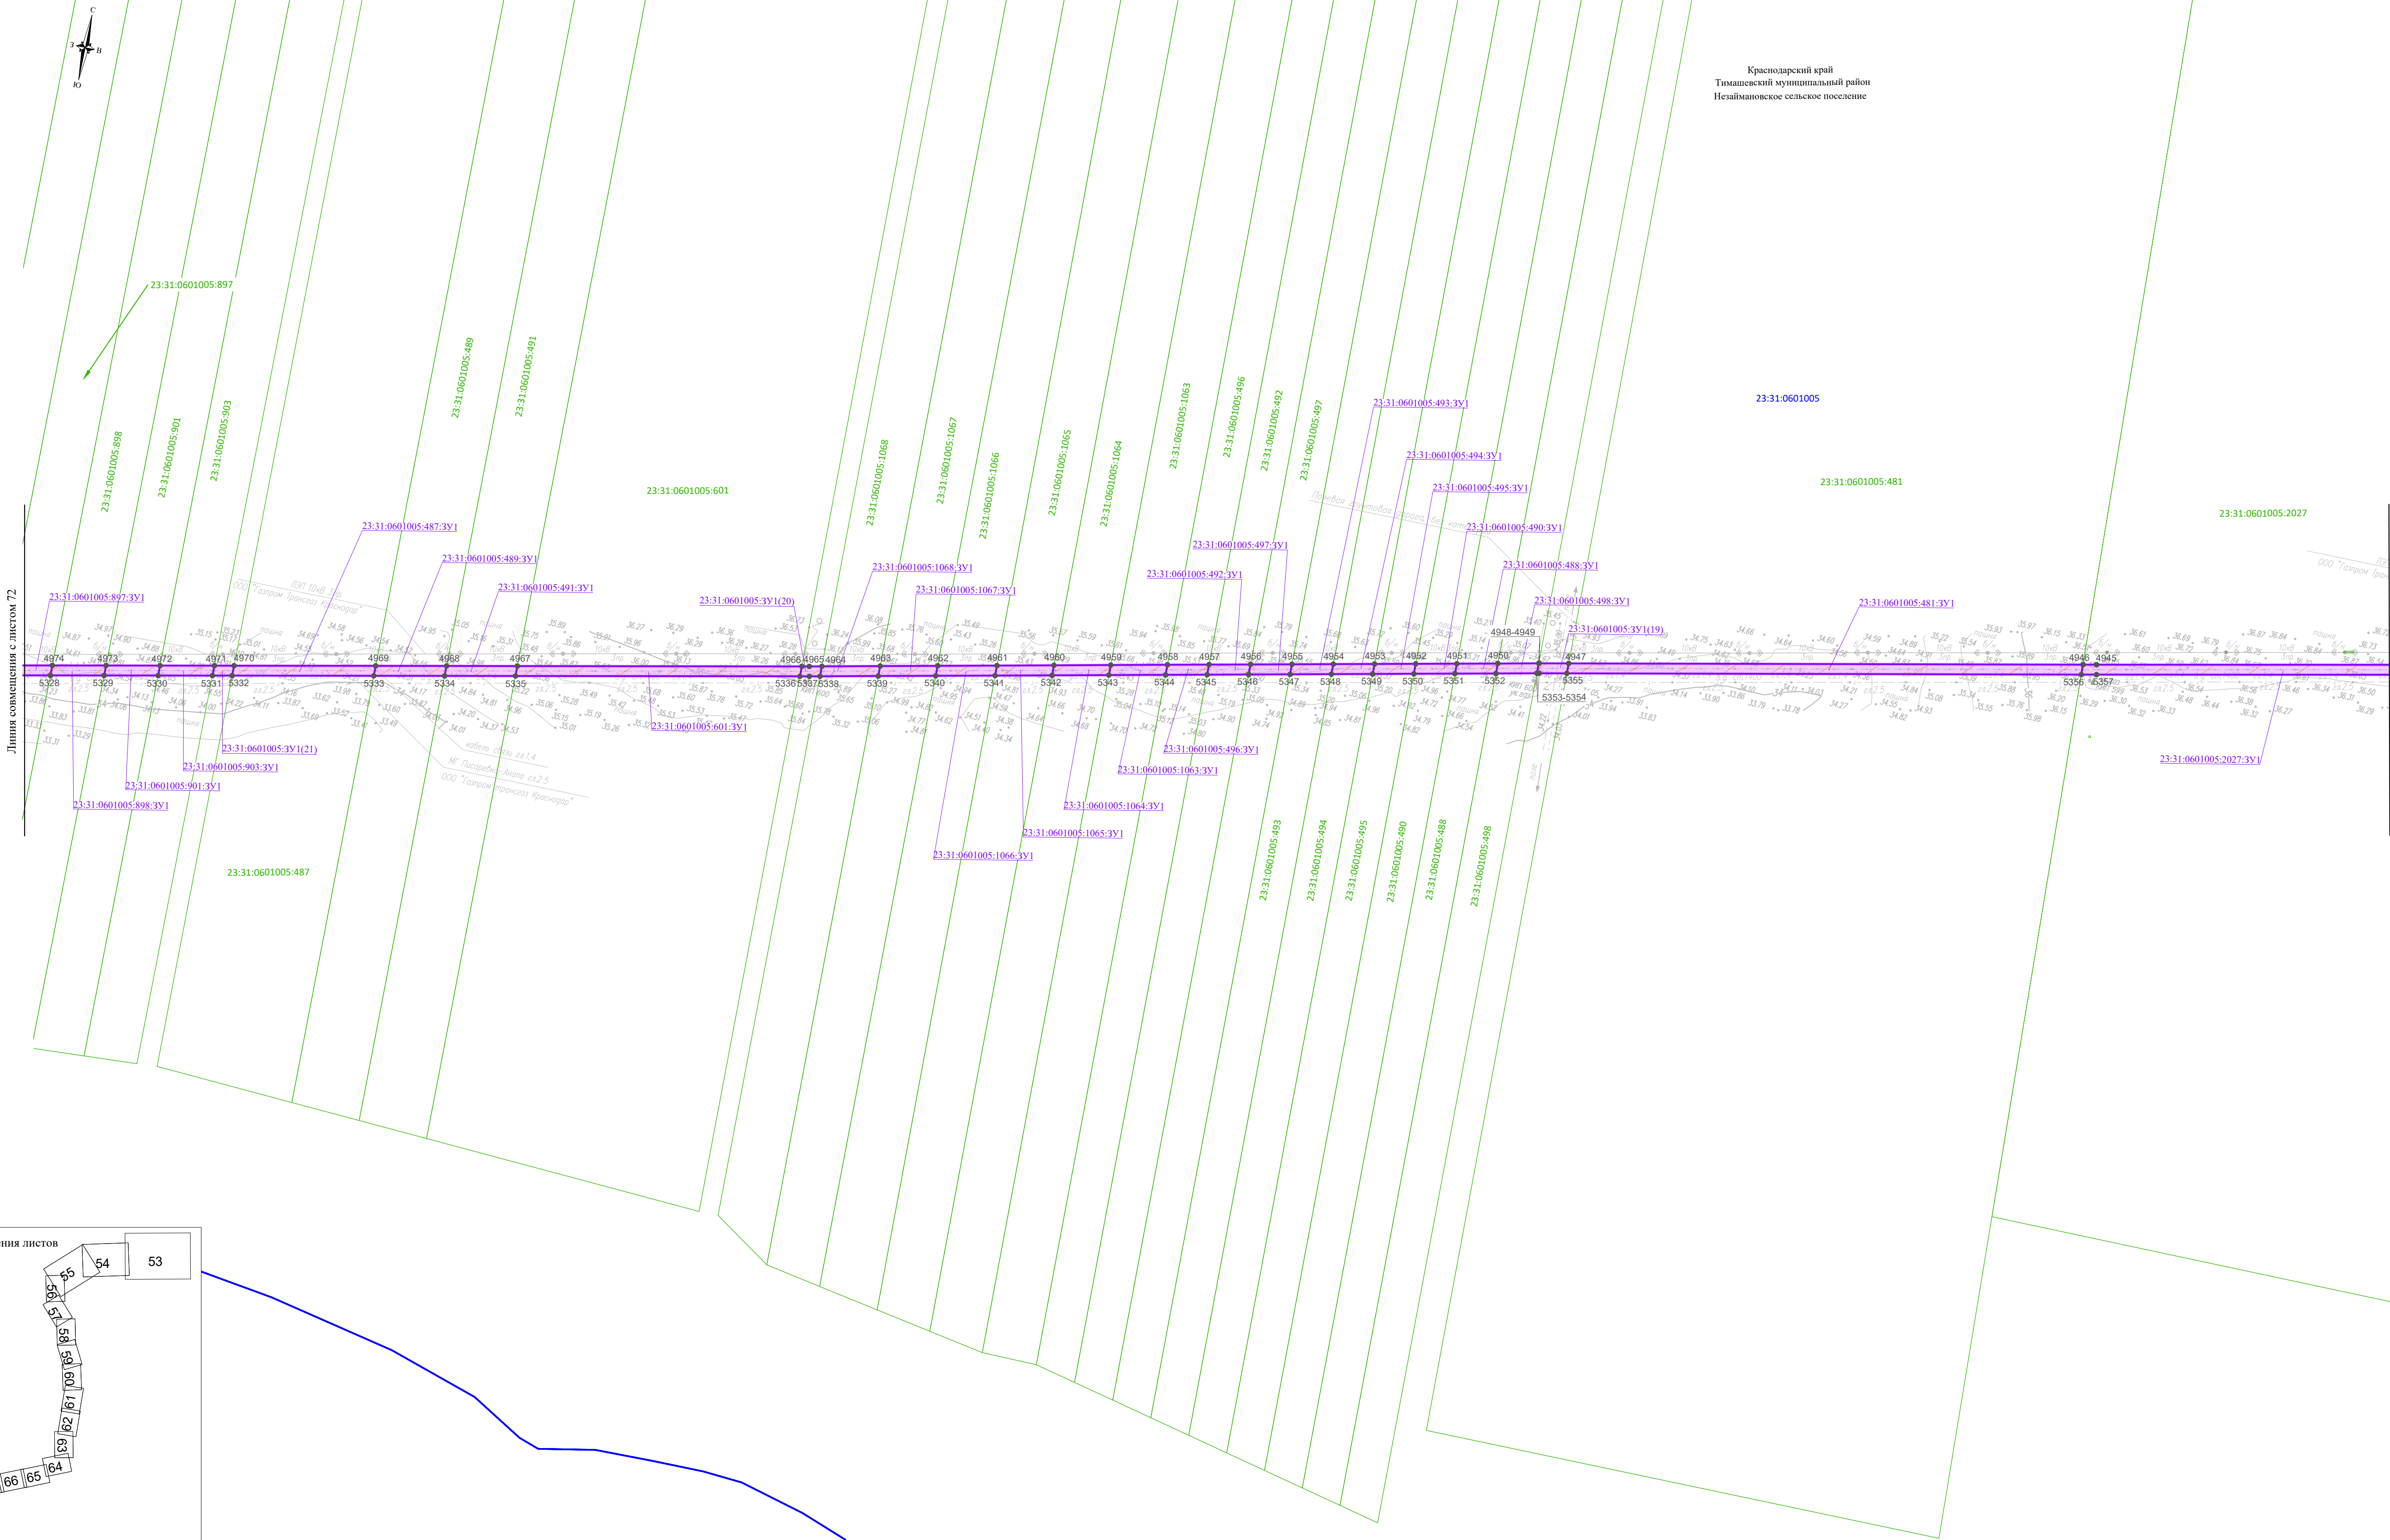


Согласовано:			
Изм.	Копуч.	Лист	№ док.
Подпись и дата	Взам. инв. №		


Сотласовано:				
Иив. № подл.	Подпис и дата	Взам. иив. №		

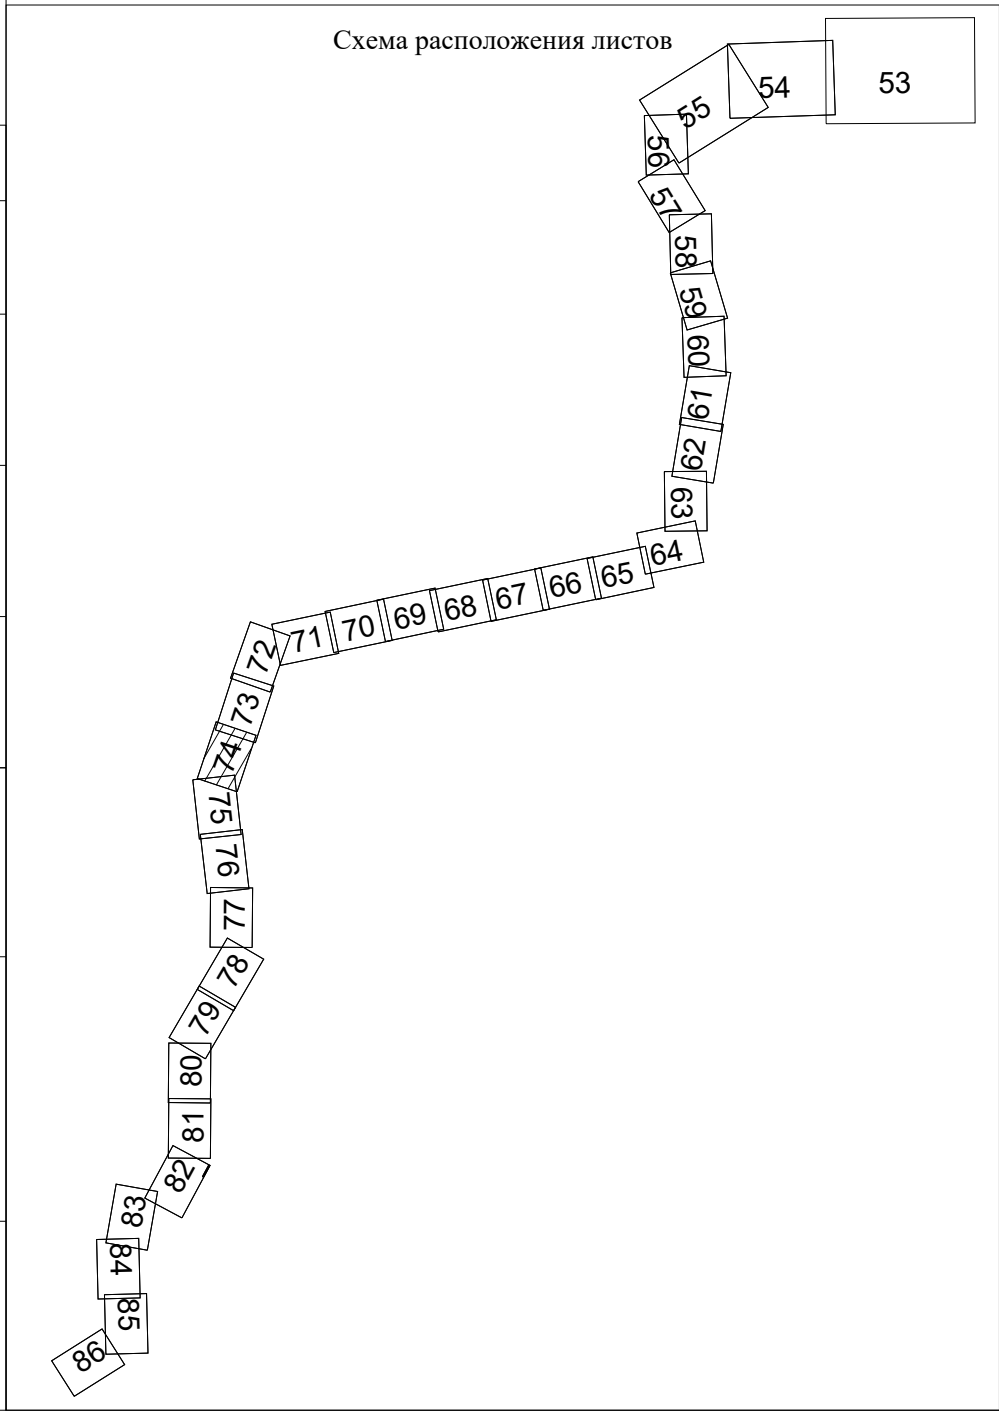

Изм.	Копуч.	Лист	№ док.	Подп.	Дата	Система координат - МСК-23, зона 1 Система высот Баттискава 1977 г.	Лист
						Чертеж межевания территории. Масштаб 1:2000	74

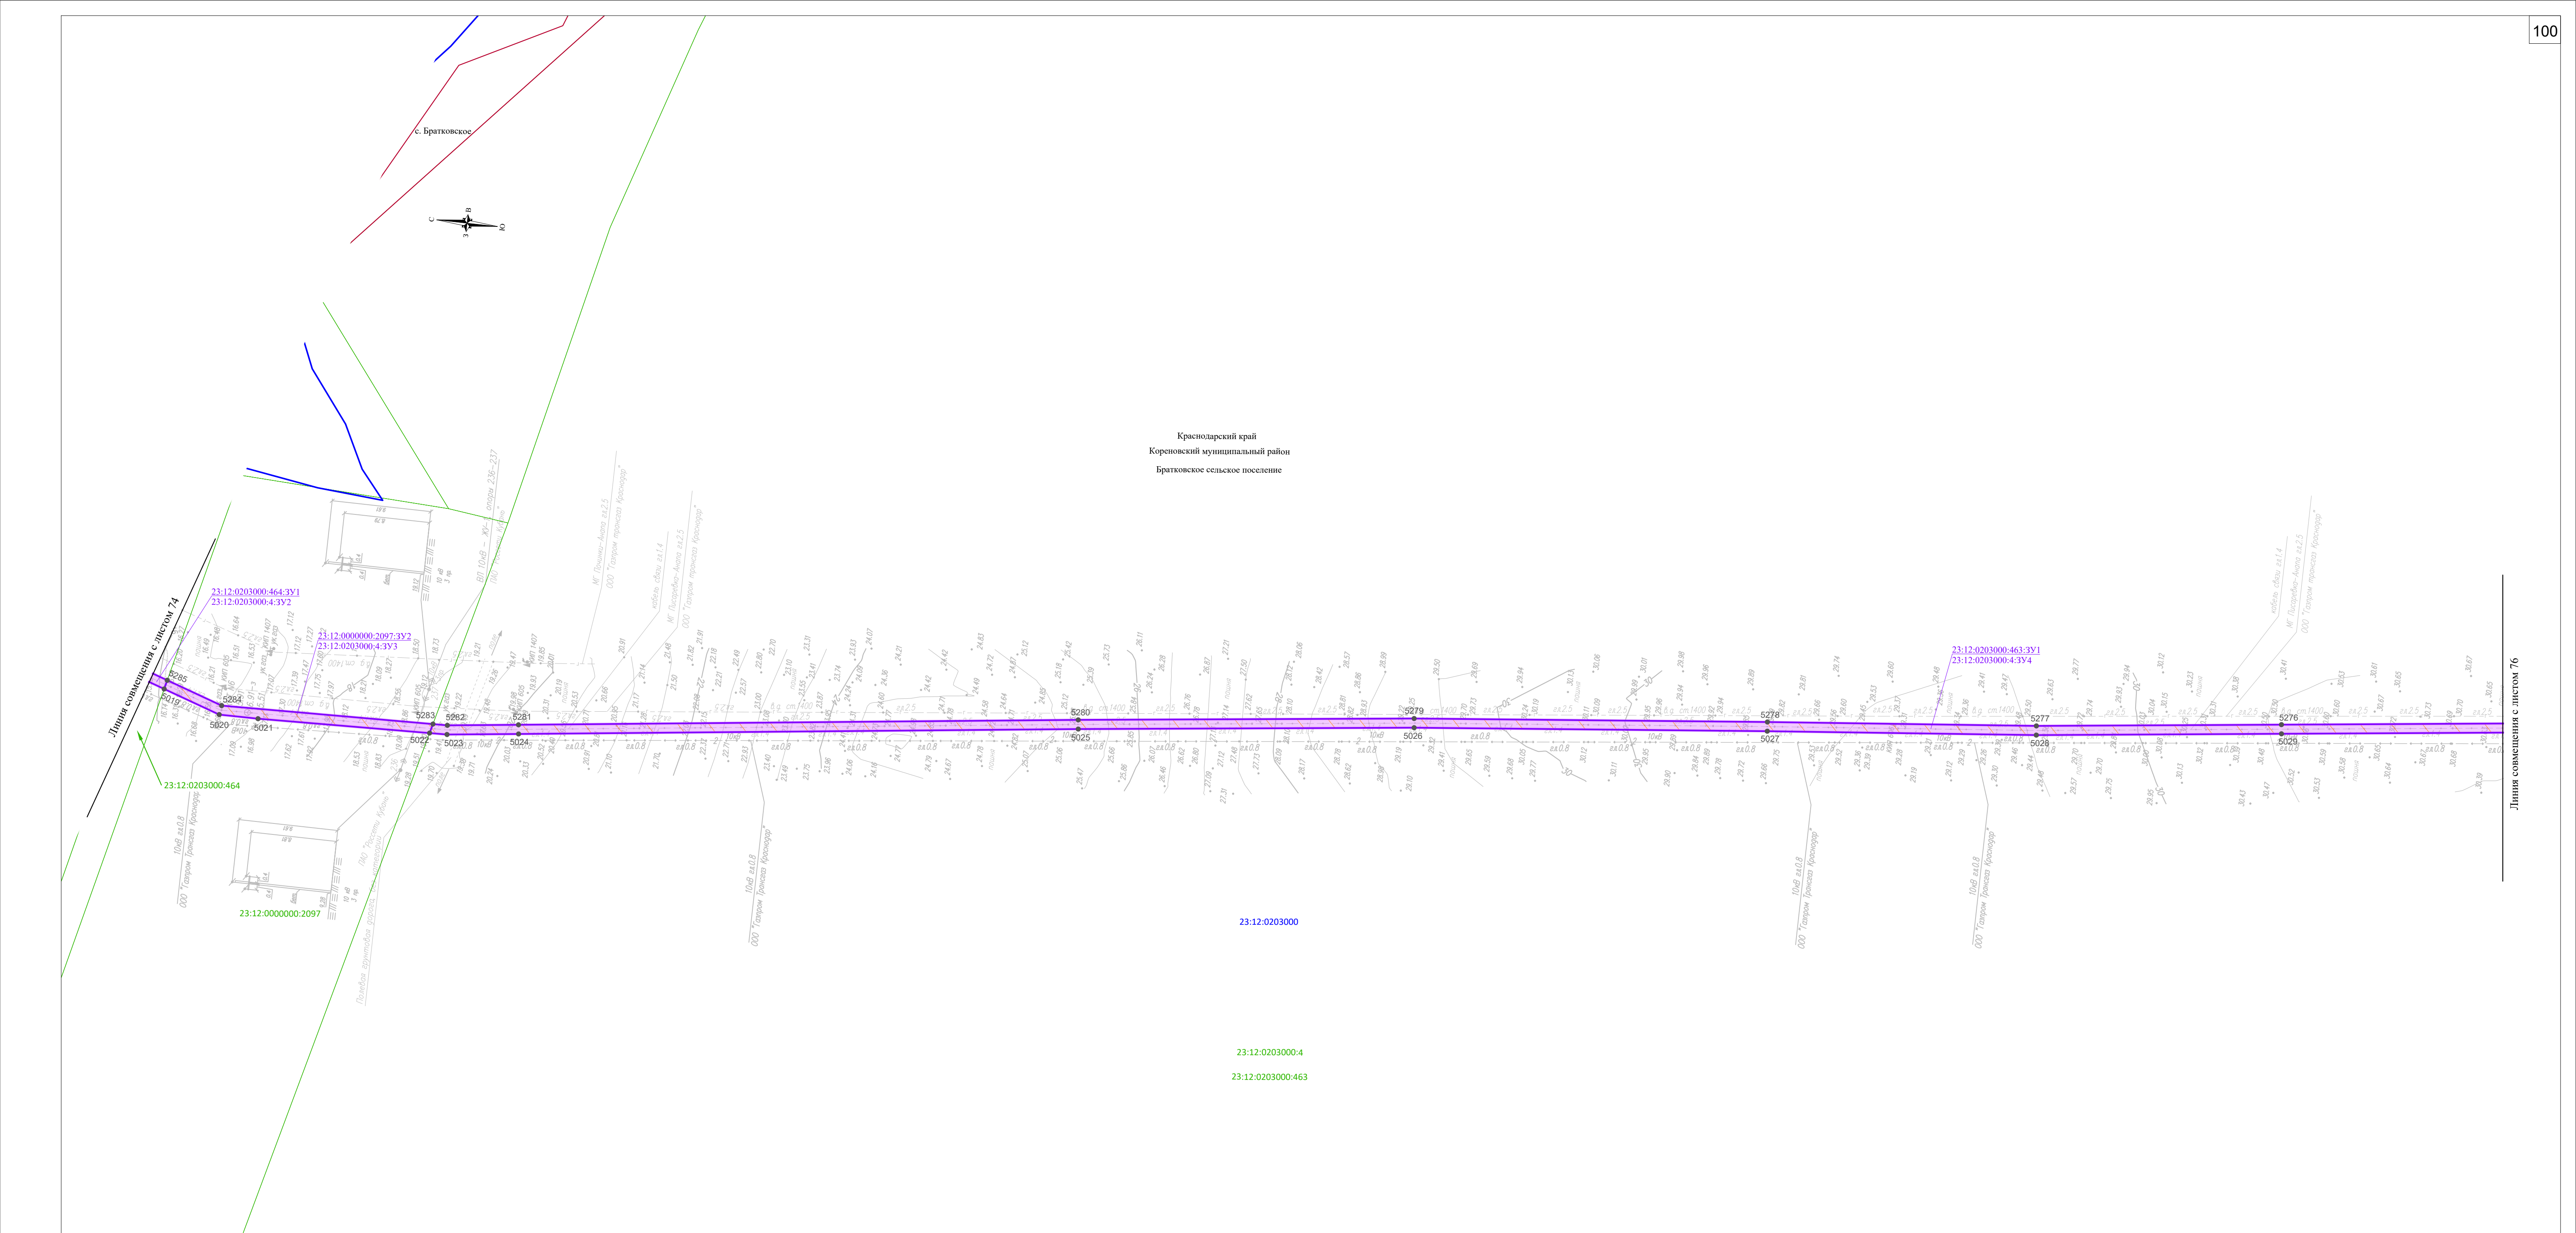

Согласовано:			
Имя, № подл.	Подпись и дата	Взам. инв. №	

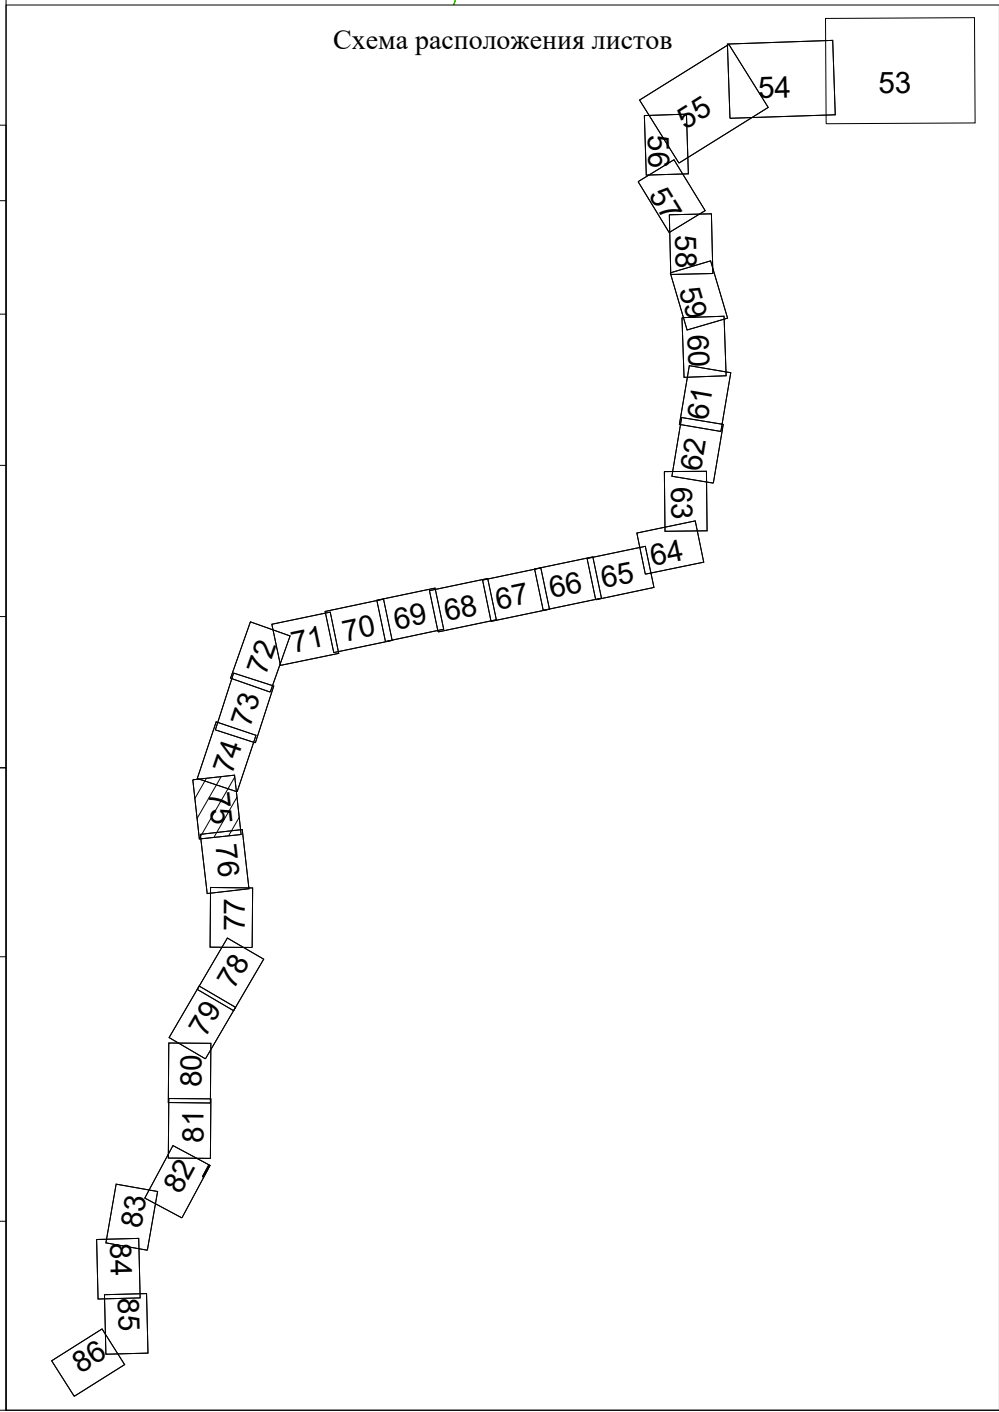

Линия совмещения с листом 76

Изм.	Копуч.	Лист	N док.	Подп.	Дата	Лист
						75




Линия совмещения с листом 75

Краснодарский край
Кореновский муниципальный район
Братковское сельское поселение

23.12.0203000

ООО "Татарин (Краснодар)"
Польз. вкл.0,8

23.12.0203000-463-3Y1
23.12.0203000-43Y4

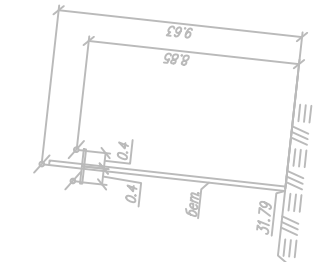

ПЛО "Росстат Крым"

ВЛ 35 вб "Товарный Блок-Насосный", серия 94-95
ПЛО "Росстат Крым"

23.12.0203000-43Y5

5275

5271

5035

5034

5036

5037

5269

5270

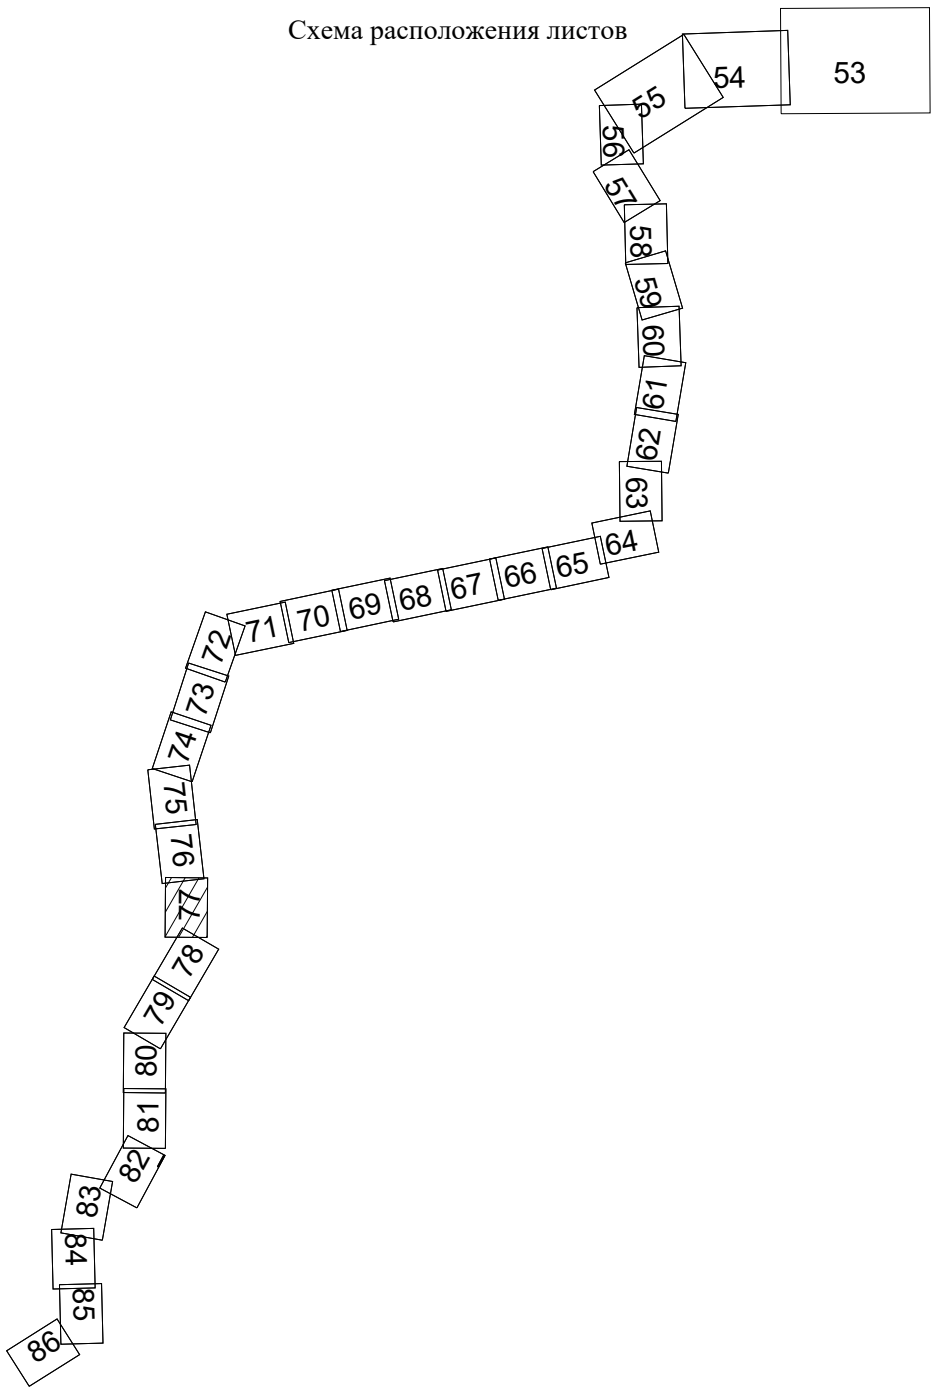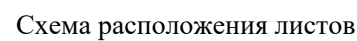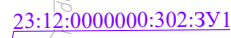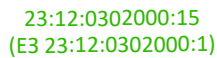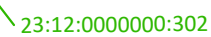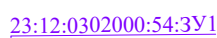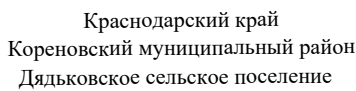


Инов. № подл.	Подпись и дата	Взам. инв. №	Согласовано:		

Изм.	Колуч.	Лист	N док	Подп.	Дата

Чертежи межевания территории.
Масштаб 1:2000

Система координат - МСК-23, зона I
Система высот Балтийская 1977 г.

omat Al

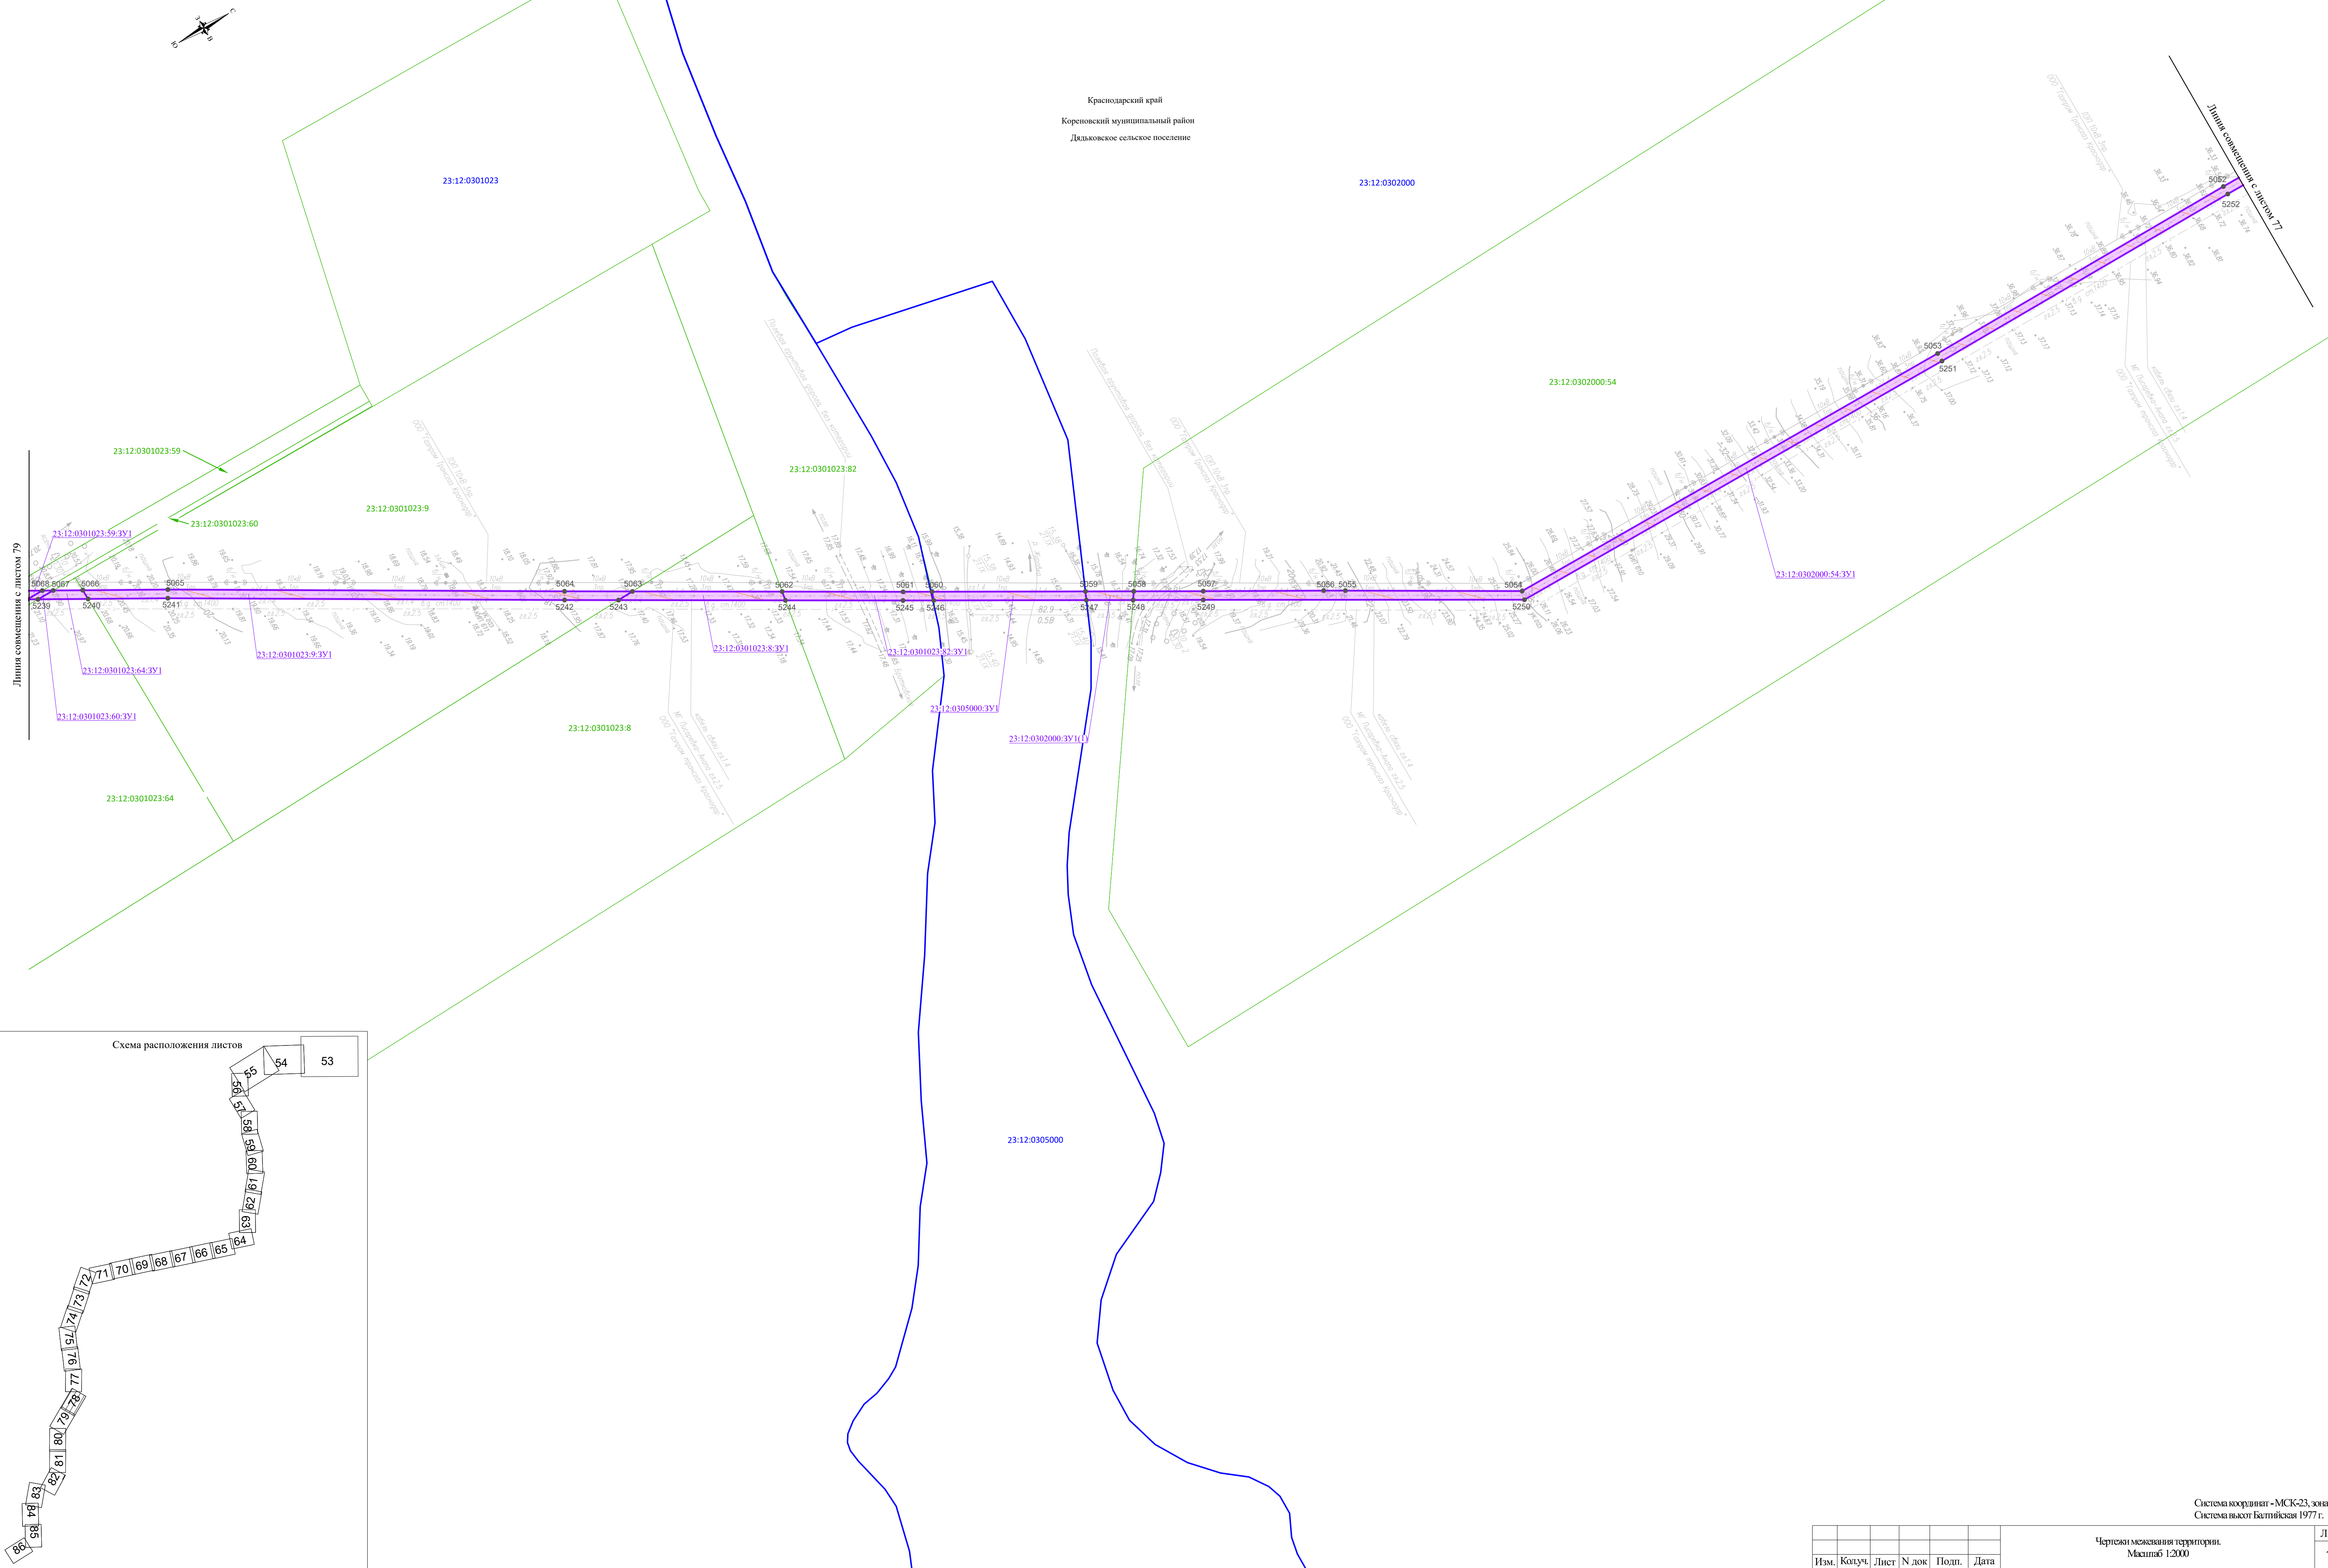


Инв. № подл.	Подпись и дата	Взам. инв. №			
Согласовано:					

						Чертежи межевания территории. Масштаб 1:2000	Лист
Изм.	Колуч.	Лист	N док	Подп.	Дата		78




Краснодарский край
Кореновский муниципальный район
Дядьковское сельское поселение

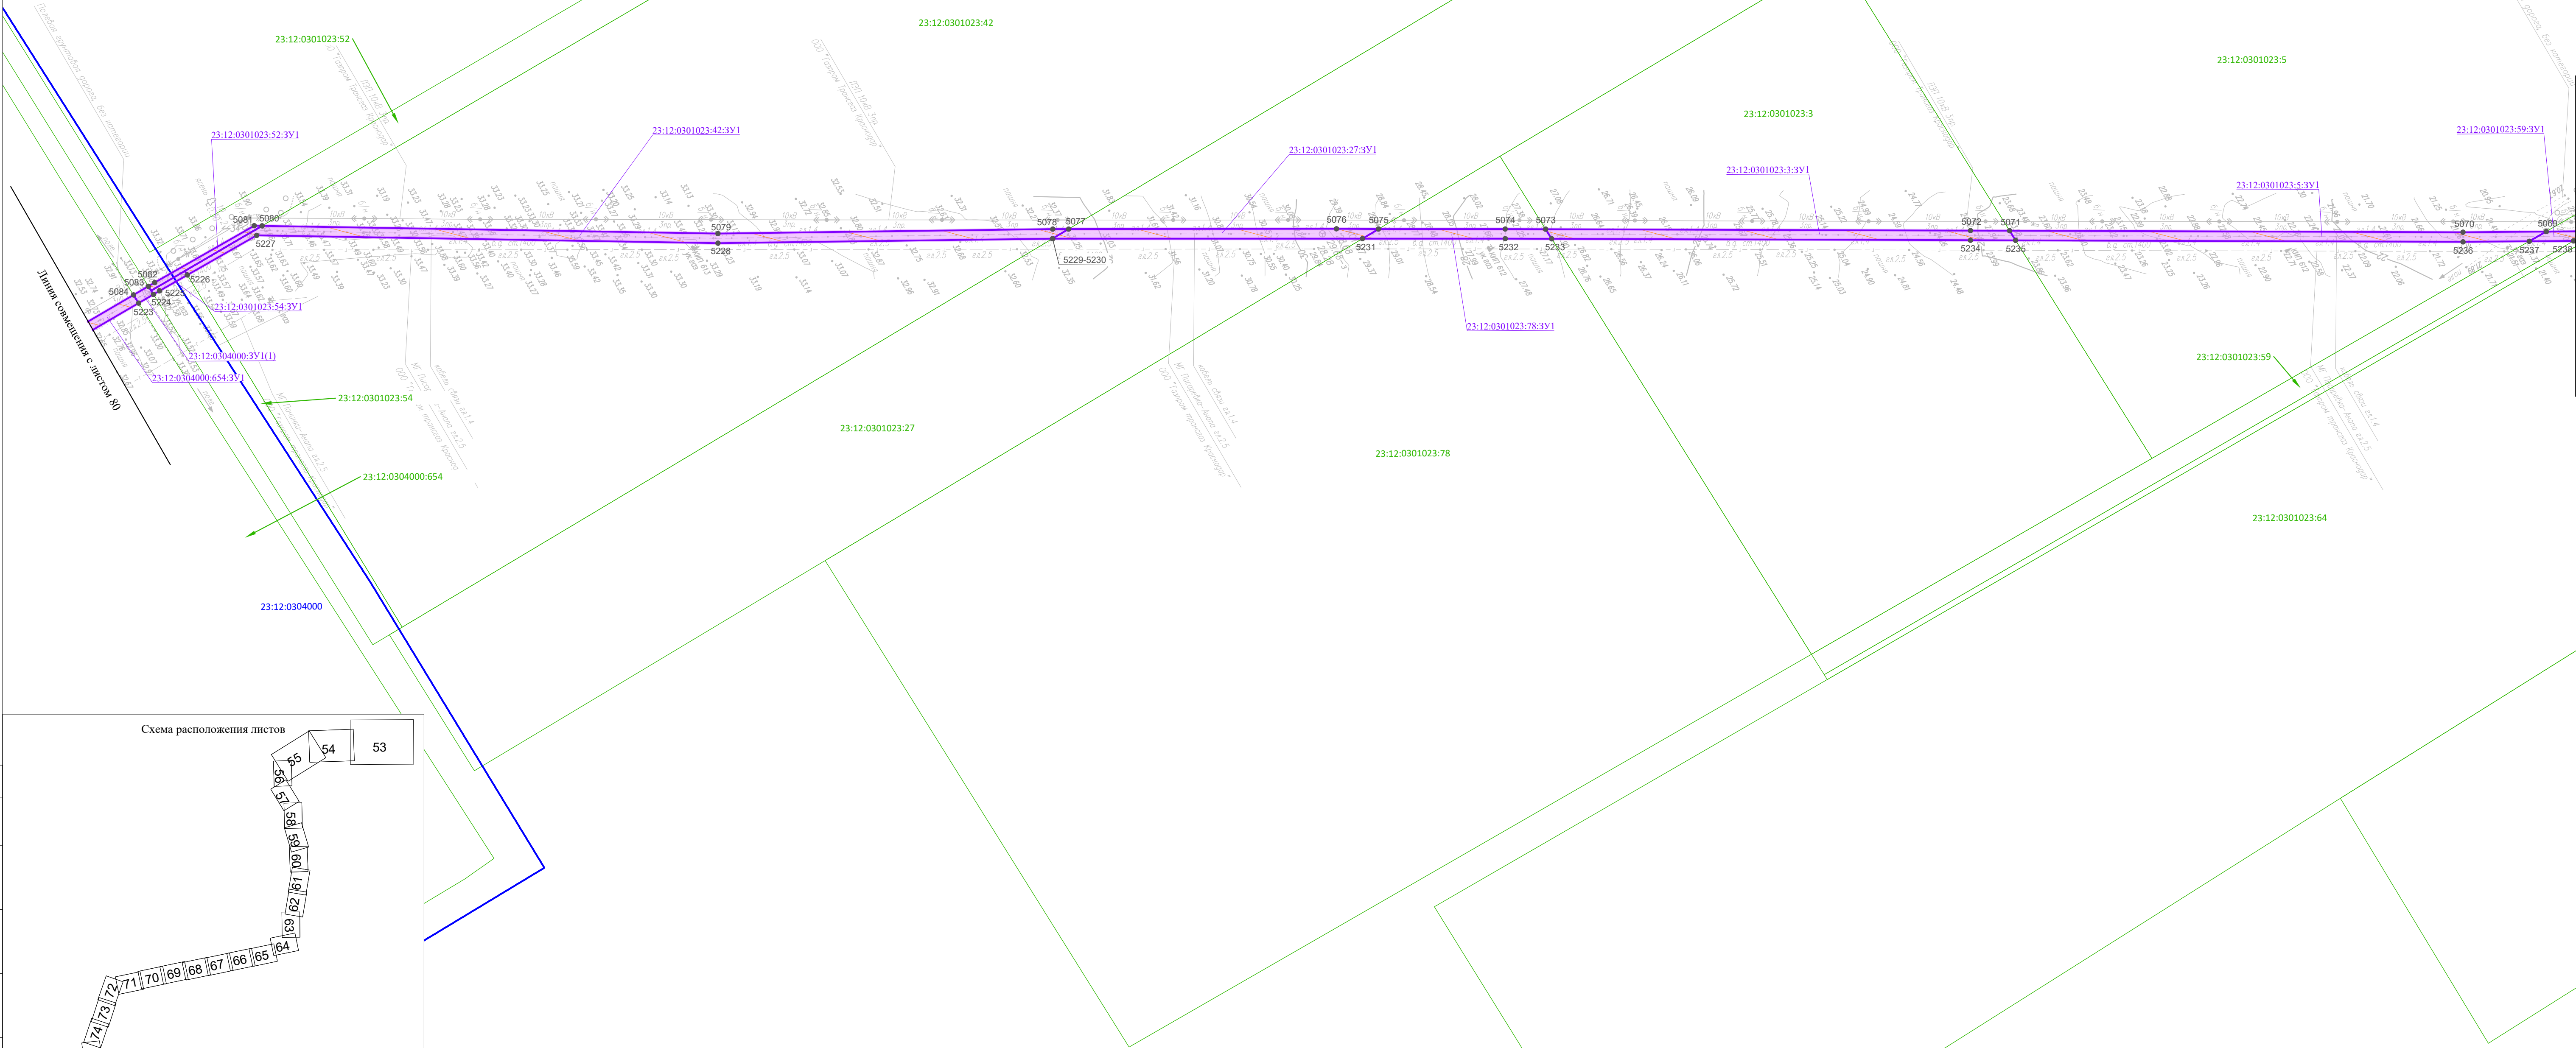

Линия совмещения с листом 80

Линия совмещения с листом 78

Схема расположения листов

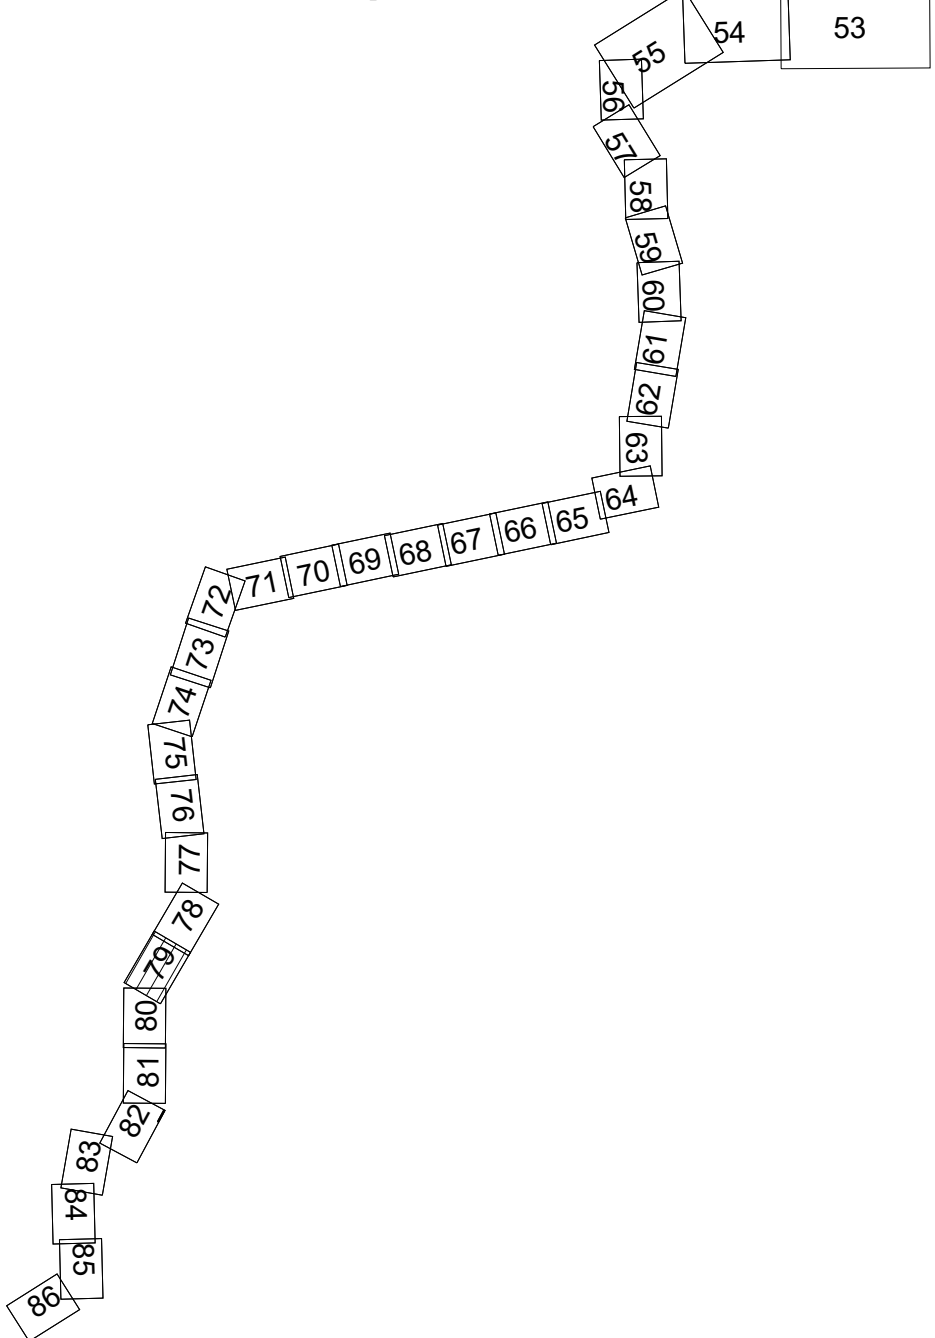

Система координат - МСК-23, зона 1
Система высот Батумская 1977г.

Изм.	Копуч.	Лист	№ док.	Подп.	Дата	Чертёж межевания территории. Масштаб 1:2000	Лист 79
------	--------	------	--------	-------	------	--	------------

Краснодарский край
Кореновский муниципальный район
Дидаковское сельское поселение

Линия совмещения с листом 81


23:12:0304000:654

23:12:0304000

23:12:0304000:654:391

Линия совмещения с листом 79


Схема расположения листов

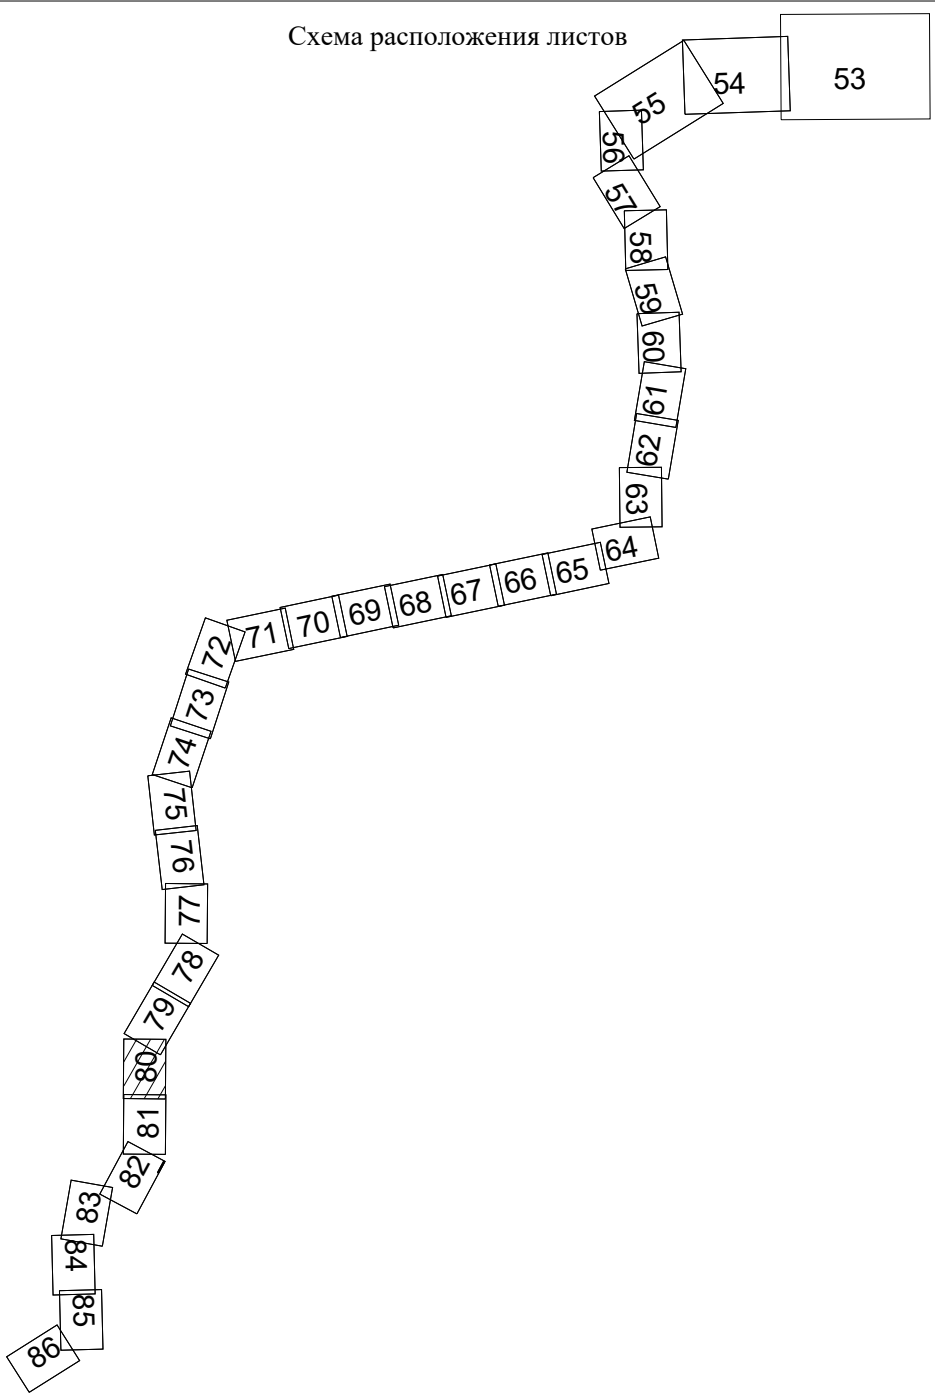

Изм.	Копуч.	Лист	N док	Подп.	Дата

Чертежи межевания территории.
Масштаб 1:2000

Система координат - МСК-23, зона 1
Система высот Балтийская 1977г.

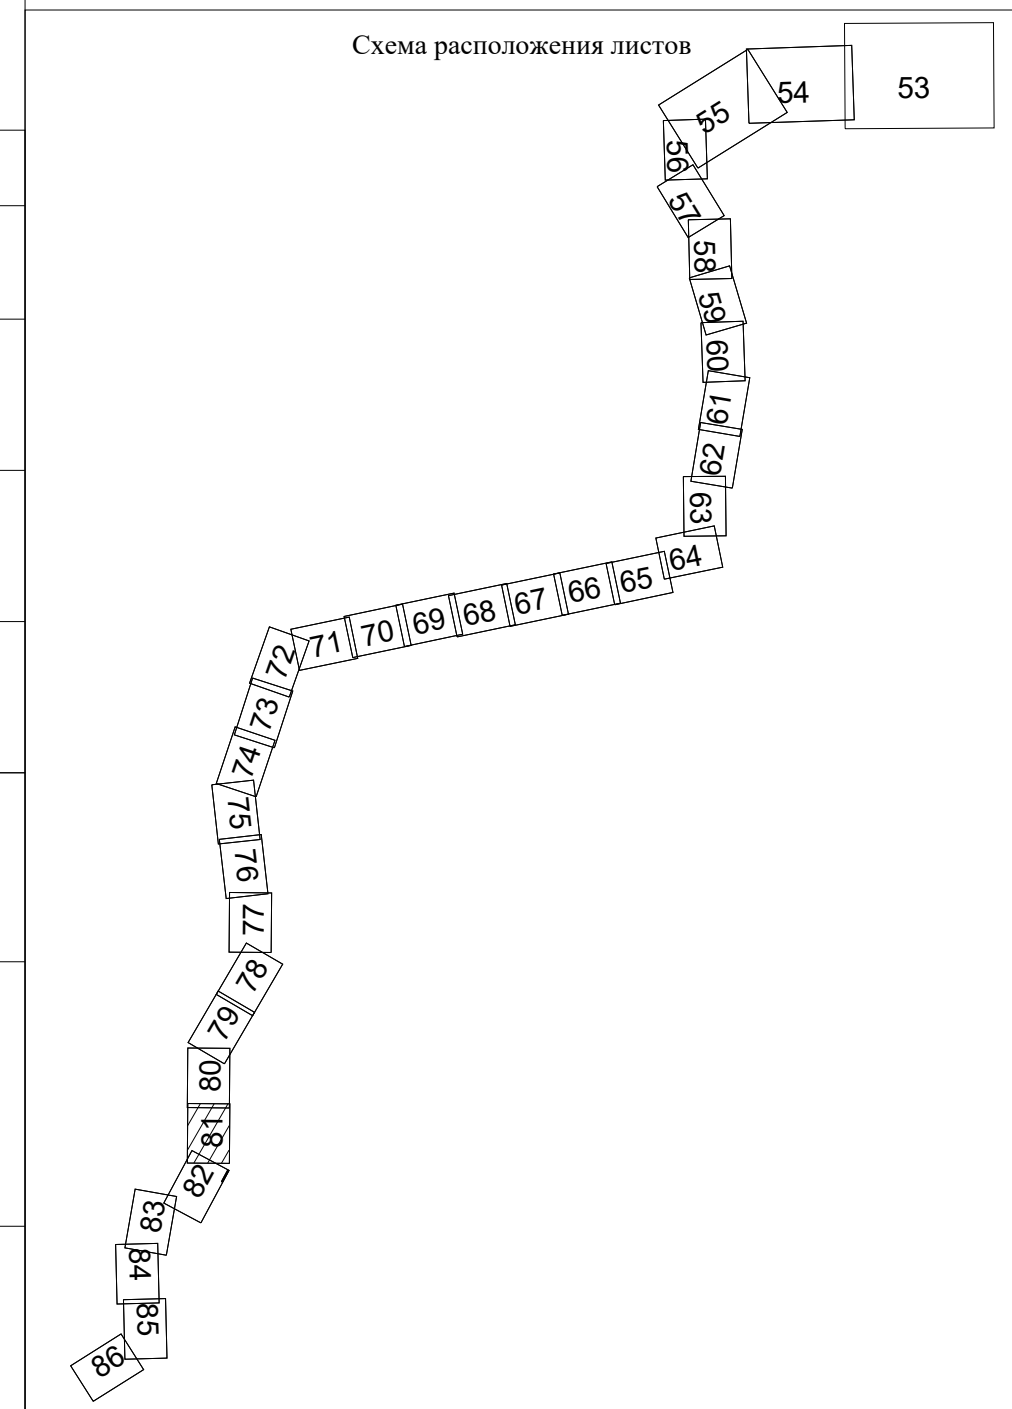

Линия совмещения с листом 83

23:12:0301020:37:3Y1L

/ 23:12:0301020:37

23:12:0301020:43

23:12:0304000:65
(E3 23:12:0304000:19)

23:12:0304000:200

23:12:0000000:16/чзу1

23:12:0304000:19:3Y1(2)

23-12-0304000-3V1(3)

23:12:0304000;3Y1(3)

00:200:3Y

23:12:0301020

23:12:0304000:16
(E3 23:12:0000000:16)

23:12:0304000:66
(E3 23:12:0304000:19)

23:12:0304000

23:12:0304000:19:3Y1(1)

Пиния совмещения с листом 81

Схема расположения листов

Система координат - МСК-23, зона I
Система высот Балтийская 1977 г.

Изм.	Колуч.	Лист	N док	Подп.	Дата

Чертежи межевания территории.
Масштаб 1:2000

Лист

Формат А1	


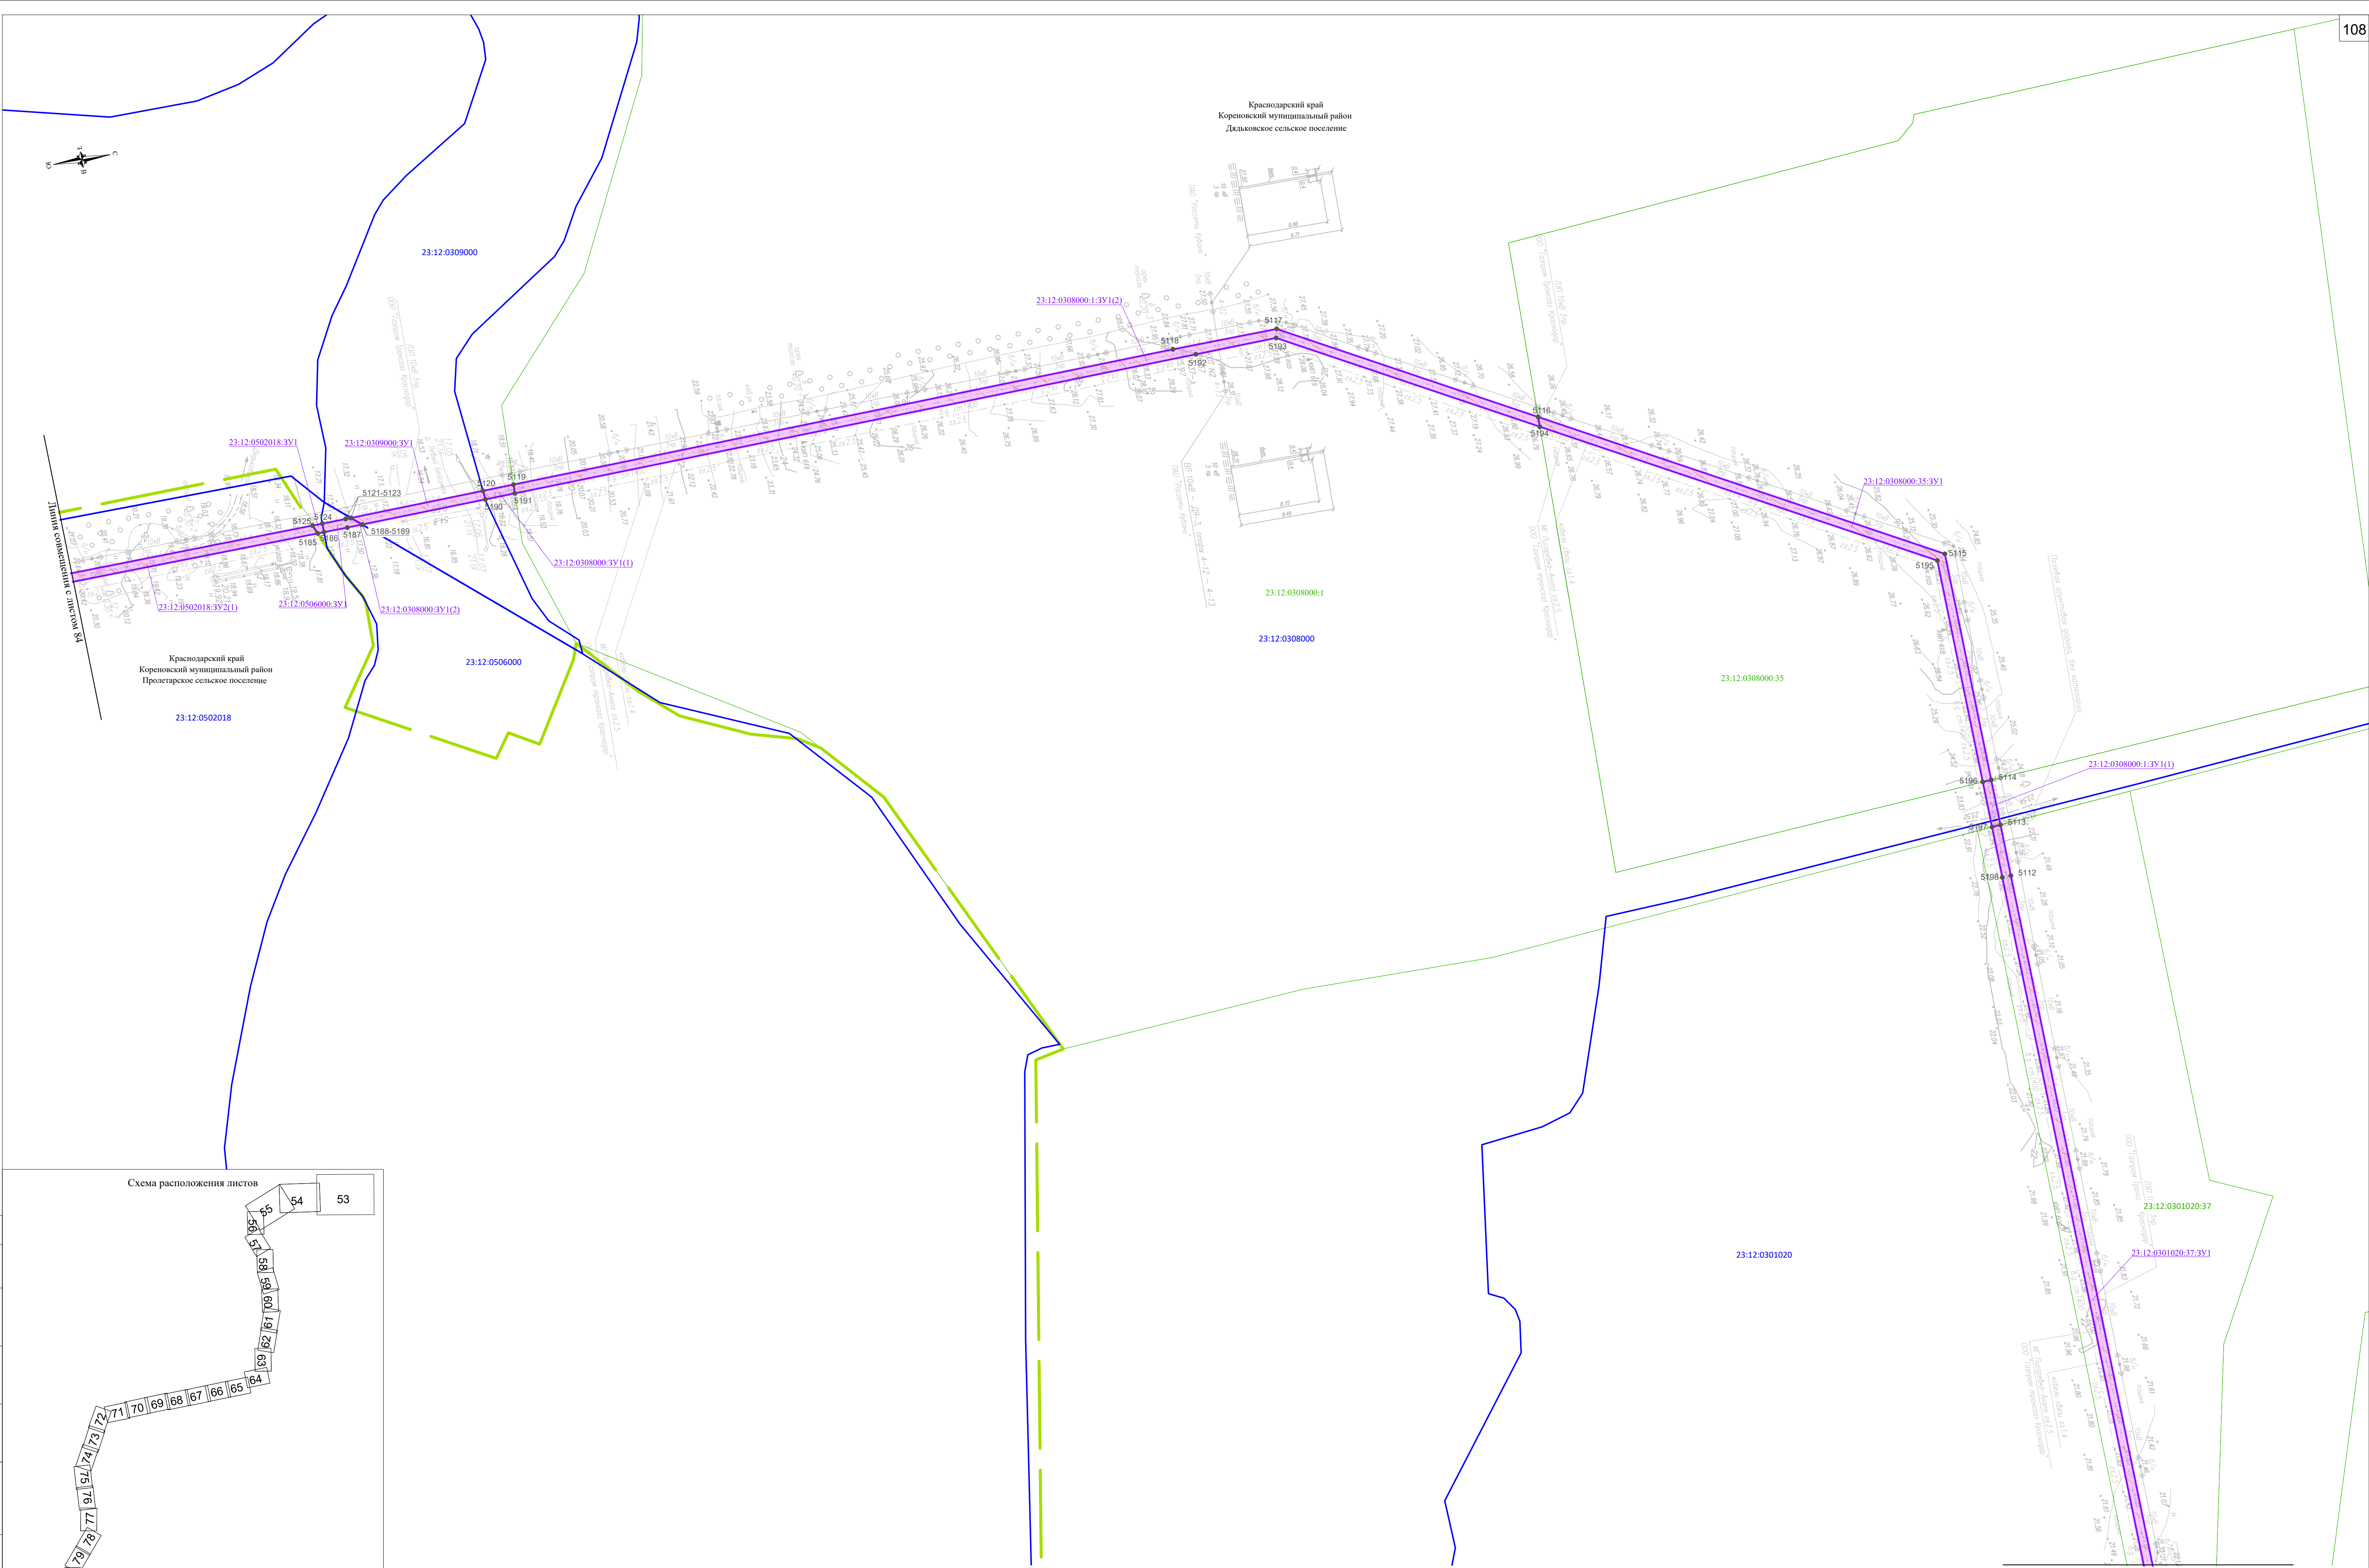


Схема расположения листов




Изм.	Копуч.	Лист	N док.	Подп.	Дата

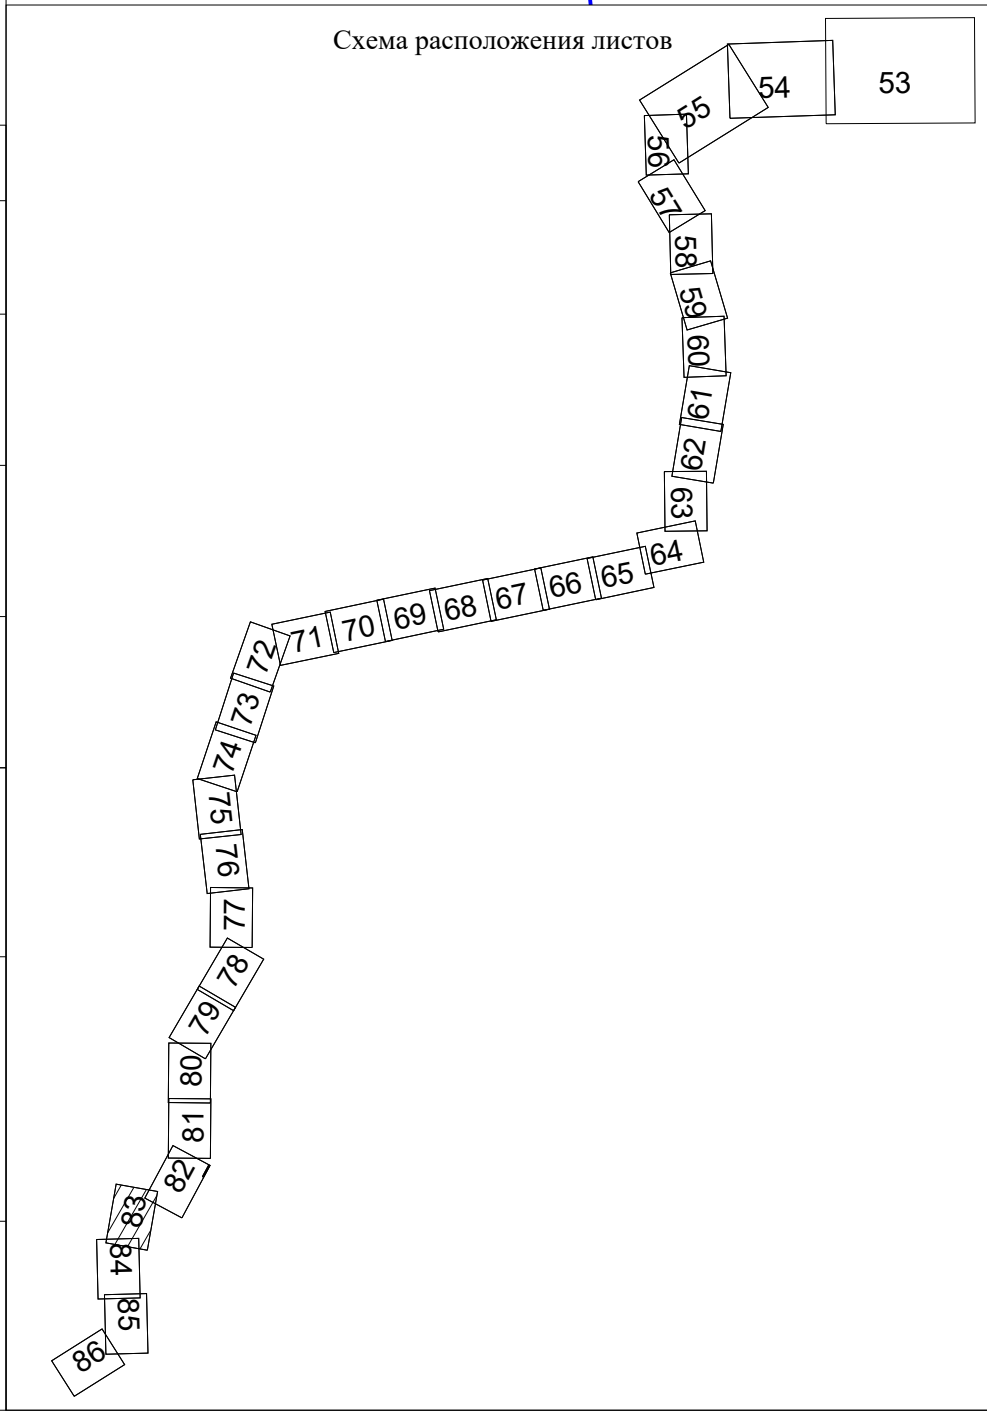

Краснодарский край
Кореновский муниципальный район
Пролетарское сельское поселение
23:12.0502018

Линия совмещения с листом 83

Линия совмещения с листом 85

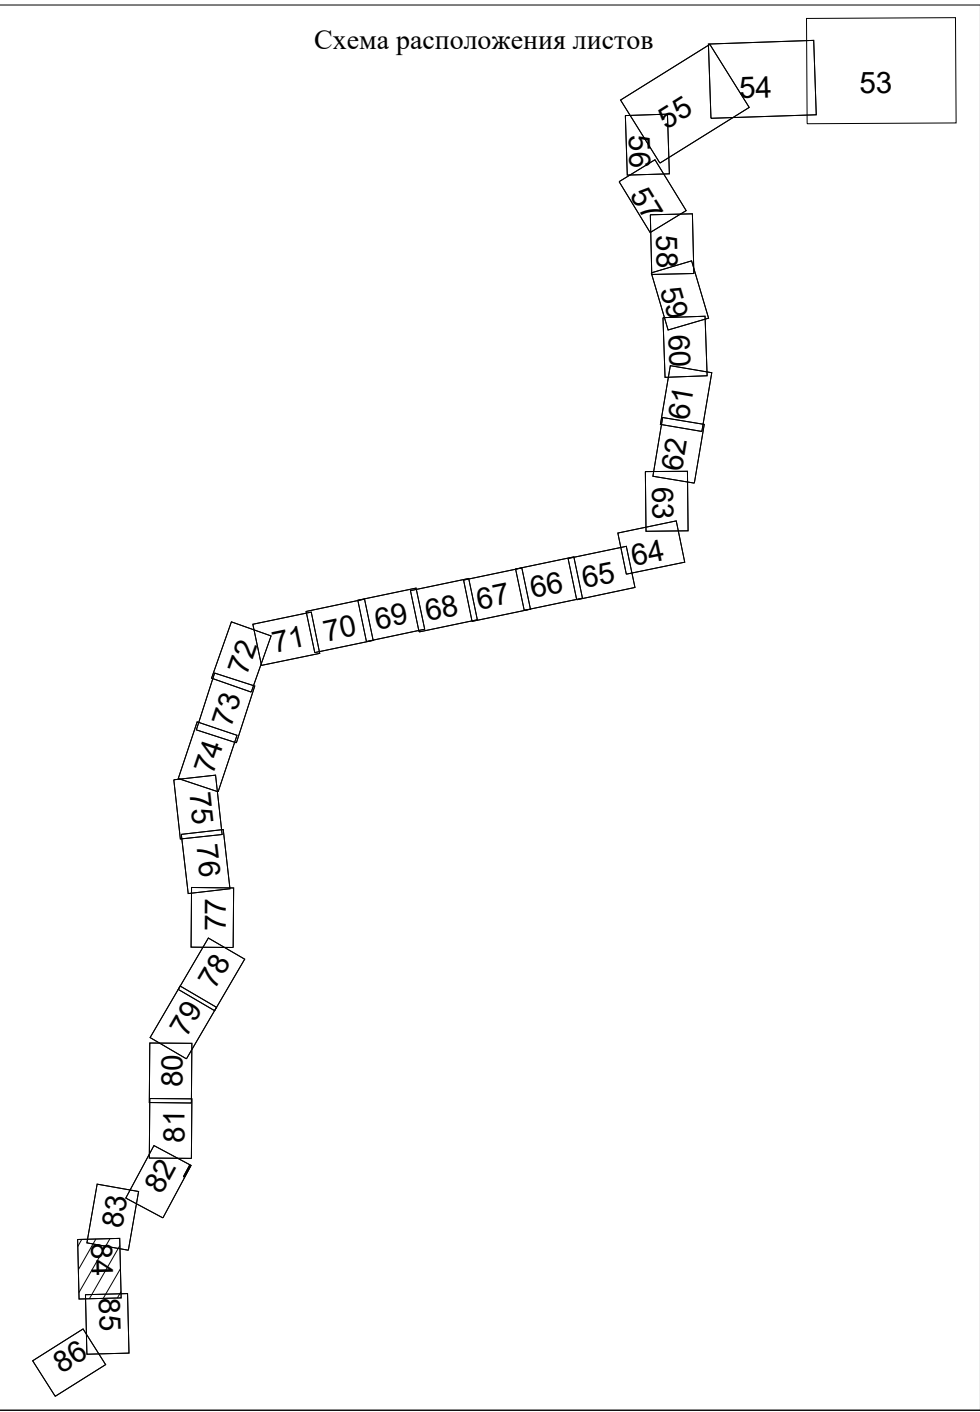

Краснодарский край
Кореновский муниципальный район
Дядьковское сельское поселение



Линия совмещения с листом 84

Краснодарский край
Кореновский муниципальный район
Дядьковское сельское поселение

23-12-0303000

23-12-0307000:6


23-12-0307000

23-12-0303000:2

23-12-0303000:2:3У1

Пункты размещения объектов
Кореновский муниципальный район
Дядьковское сельское поселение
Линия совмещения с листом 86

Схема расположения листов

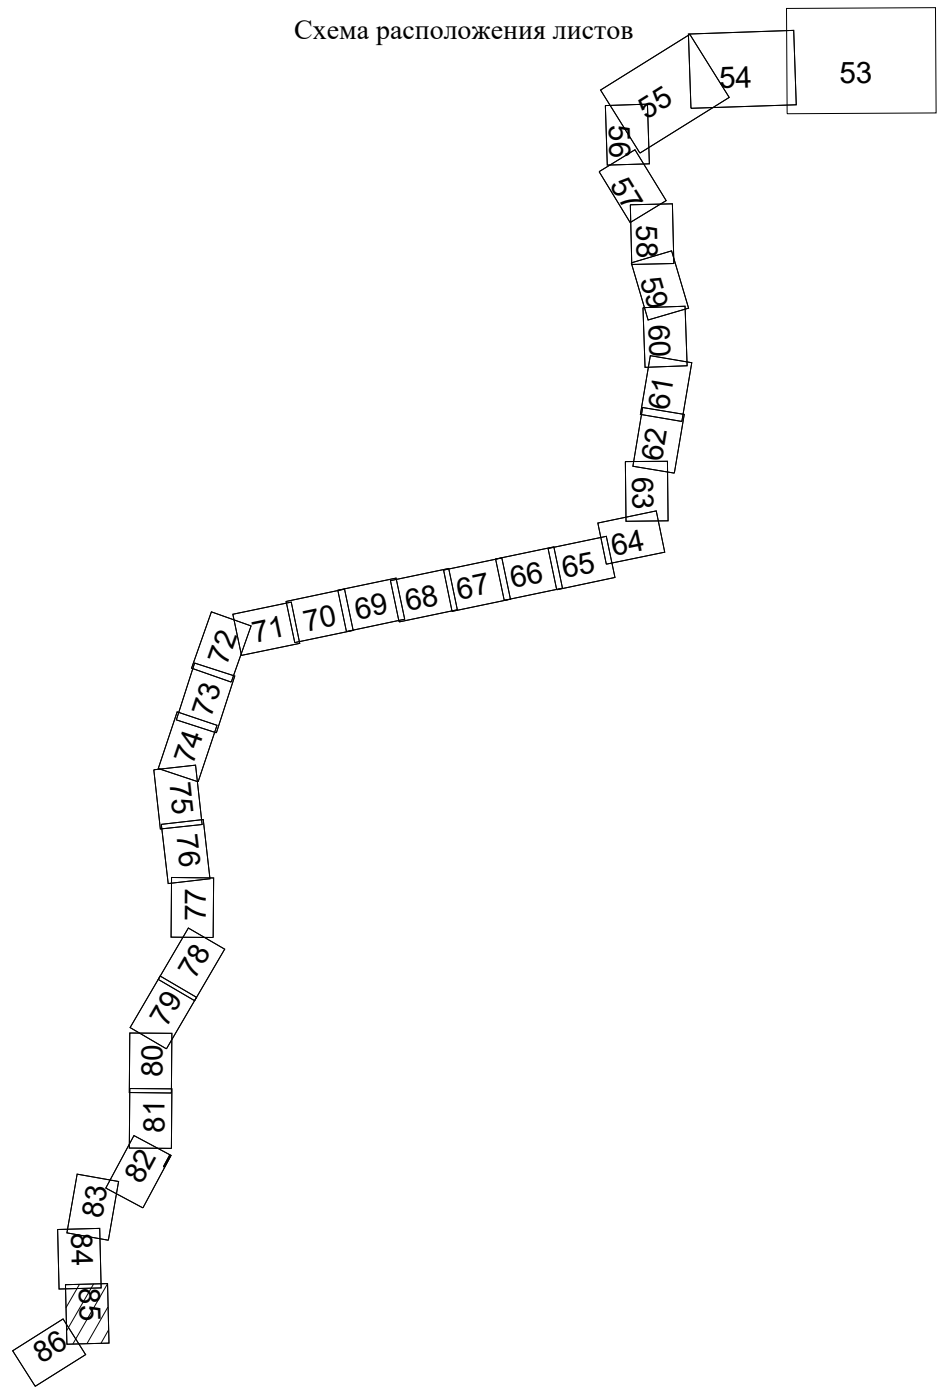


Система координат - МСК-23, зона 1
Система высот Балтийская 1977г.

Изм.	Копуч.	Лист	№ док.	Подп.	Дата


Чертежи межевания территории.
Масштаб 1:2000

Лист
85

Формат А1

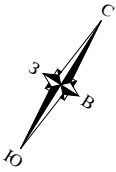


Краснодарский край
Кореновский муниципальный район
Дидьковское сельское поселение

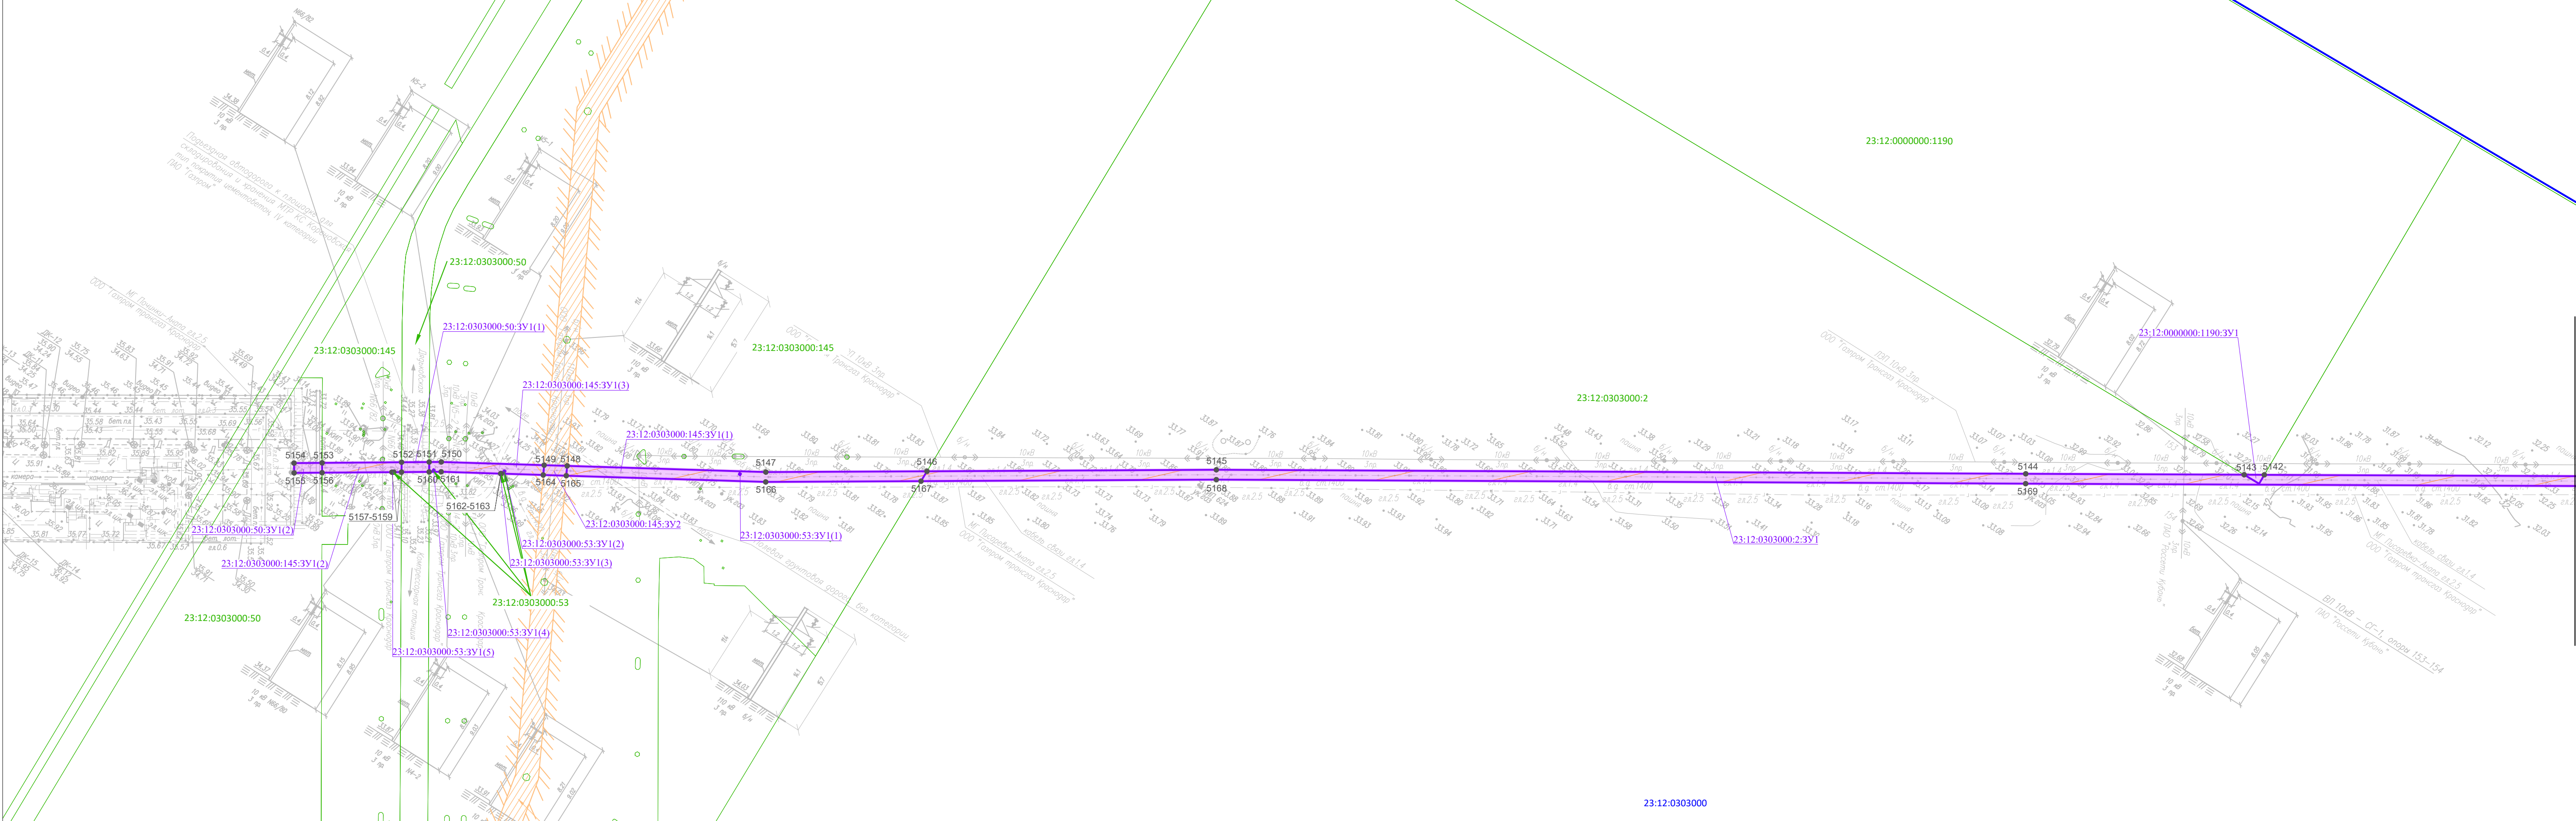

Линия совмещения с листом K5

Схема расположения листов

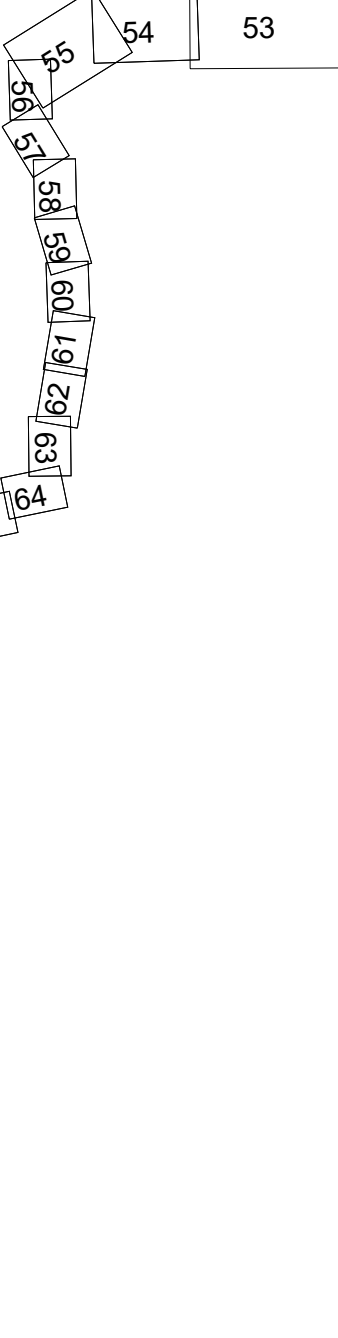

Граница зона планируемого размещения объекта линейного
объекта «(1-я очередь) Южно-Евразийского газопровода в
составе стройки «Расширение ЕОГ для обеспечения подачи газа
в газопровод «Южный поток». «Строительство основной
БП-110 км «Синкотекс-Компрессорная станция по договору
от 9 ноября 2014 года № 21200-13-00148564-4» (Приказом
департамента по архитектуре и градостроительству
Краснодарского края № 151 от 01.08.2014 г.)