

# ПРИЛОЖЕНИЕ № 1

## УТВЕРЖДЕНО

постановлением администрации  
Выселковского сельского поселения  
Выселковского муниципального района  
Краснодарского края  
от \_\_\_\_\_ № \_\_\_\_\_

### **Схема расположения зоны почетных захоронений на территории общественного муниципального кладбища Выселковского сельского поселения Выселковского муниципального района Краснодарского края**

Условный номер земельного участка


(указывается в случае, если предусматривается образование двух и более земельных участков)

Площадь земельного участка 573 м²

Обозначение характерных точек границ	Координаты, м	
	X	Y
1	2	3
(1)		
1	537188.48	2195293.21
2	537188.47	2195293.90
3	537188.45	2195297.21
4	537129.92	2195296.47
5	537129.98	2195292.48
1	537188.48	2195293.21
(2)		
6	537035.36	2195291.48
7	537035.41	2195295.47
8	536937.50	2195294.64
9	536937.53	2195291.69
6	537035.36	2195291.48

# Схема расположения зоны почетных захоронений на территории общественного муниципального кладбища Выселковского сельского поселения Выселковского муниципального района Краснодарского края

МСК-23, зона 2

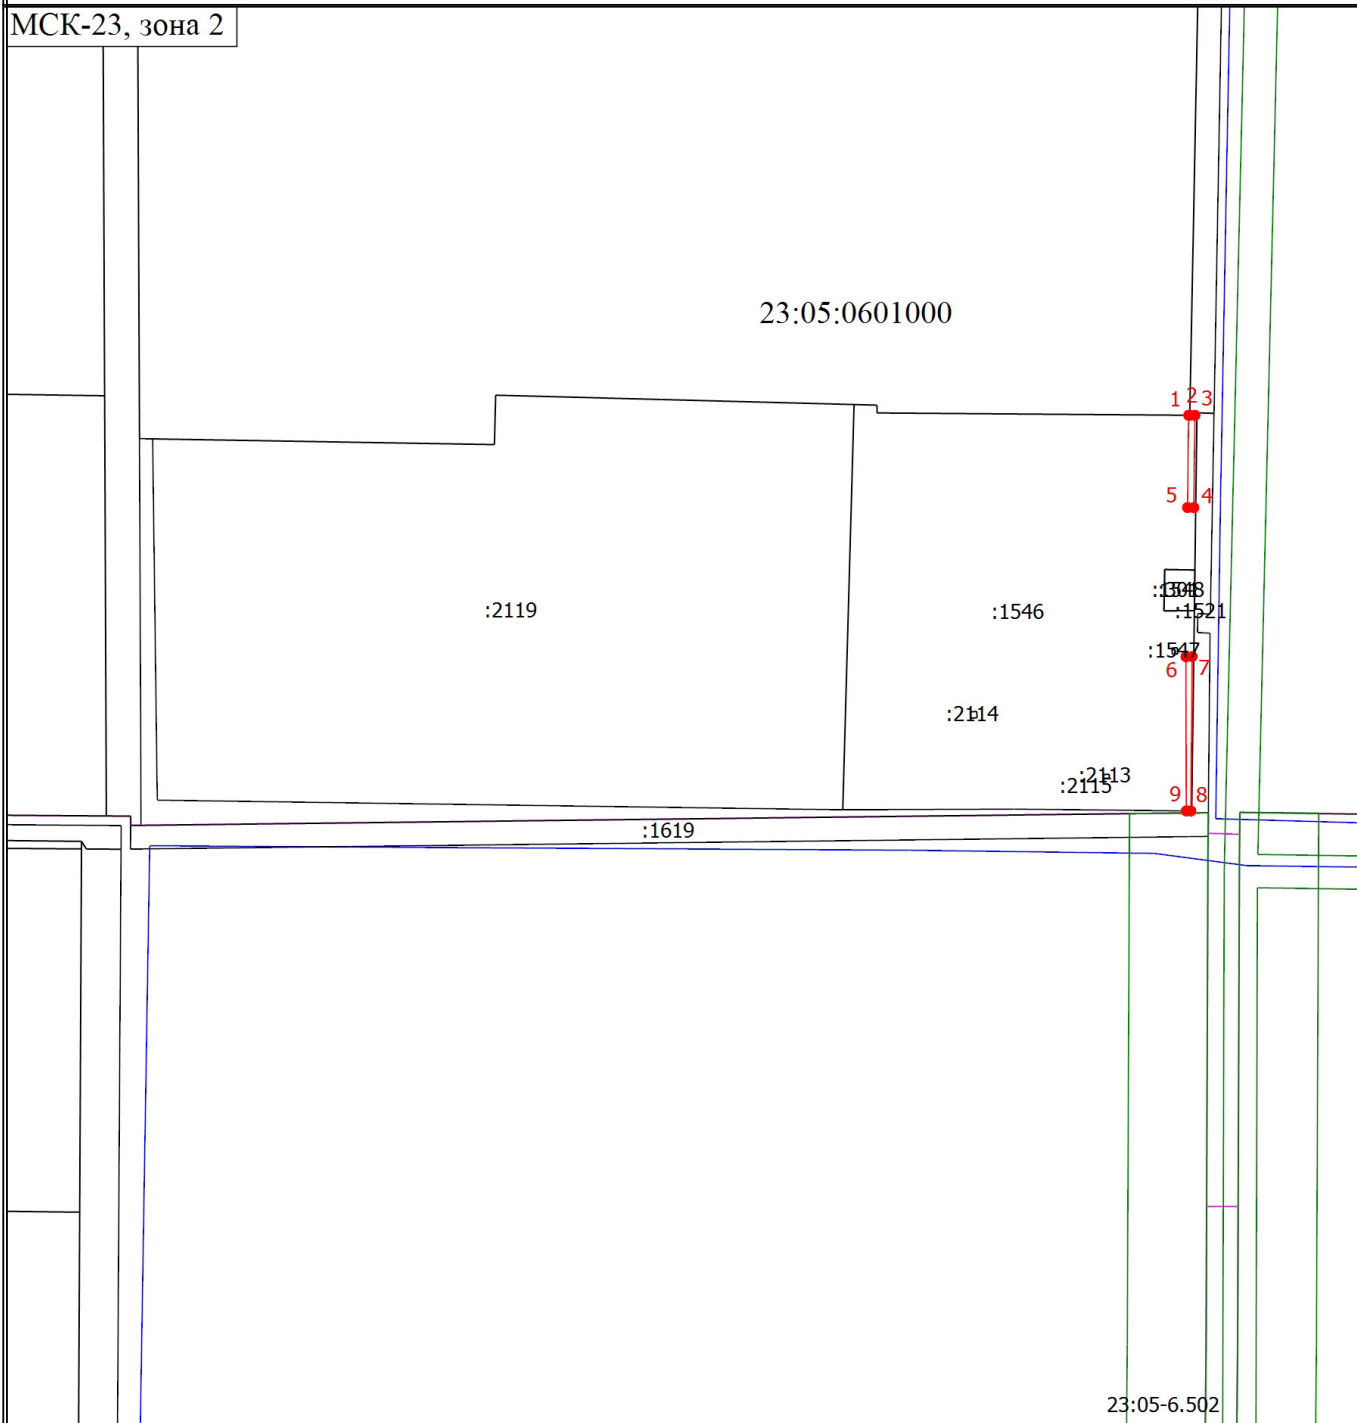

Масштаб 1:4800

## Условные обозначения

- - Часть границы, местоположение которой определено при выполнении кадастровых работ
- 1 - Обозначение новой характерной точки
- :301 - Кадастровый номер земельного участка
- - Граница кадастрового квартала
- - Граница зоны с особыми условиями
- - Характерная точка границы земельного участка, сведения о которой отсутствуют в ЕГРН, местоположение которой определено при кадастровых работах (новая характерная точка)
- 23:05:0601000 - Номер кадастрового квартала