

Документация по планировке территории объекта

«Капитальный ремонт автомобильной дороги по ул. Горького от ул. Крестьянской до ул. Гладкова в станице Павловской Павловского сельского поселения Павловского района»

Проект планировки территории

Материалы по обоснованию проекта планировки территории.

Раздел 3. «Материалы по обоснованию проекта планировки территории.
Графическая часть»

Заказчик: Администрация Павловского сельского поселения Павловского района

ДОКУМЕНТАЦИЯ ПО ПЛАНИРОВКЕ ТЕРРИТОРИИ ОБЪЕКТА

Проект планировки территории

«Капитальный ремонт автомобильной дороги по ул. Горького от ул. Крестьянской до ул. Гладкова в станице Павловской Павловского сельского поселения Павловского района»

Директор



Несин В.В.

**Автор тома: ООО «Геокор»
Краснодар, 2022**

СОСТАВ

№ п/п	Наименование документов	Примечание
Проект планировки территории		
Основная часть проекта планировки территории		
Раздел 1 Проект планировки территории. Графическая часть		
1	Чертеж границ зон планируемого размещения линейных объектов	
2	Чертеж красных линий	
Раздел 2 Положение о размещении линейных объектов		
1	Положение о размещении объекта капитального строительства	
Материалы по обоснованию проекта планировки территории		
Раздел 3 Материалы по обоснованию проекта планировки территории. Графическая часть		
1	Схема расположения планировочной структуры	
2	Схема использования в период подготовки проекта планировки территории	
3	Схема организации дорожной сети и движения транспорта	
4	Схема вертикальной планировки и инженерной подготовки территории, размещения инженерных сетей и сооружений	
5	Схема границ территорий культурного наследия	
6	Схема границ зон с особыми условиями использования территории, особо охраняемых природных территорий, лесничеств	
7	Схема конструктивных и планировочных решений	
Раздел 4 Материалы по обоснованию проекта планировки территории. Пояснительная записка		
1	Пояснительная записка	
2	Приложения	
Проект межевания территории		
Основная часть		
Раздел 1. Проект межевания территории. Графическая часть		
1	Чертеж межевания территории	
Раздел 2. Проект межевания территории текстовая часть		
1	Пояснительная записка	
Раздел 3. Материалы по обоснованию проекта межевания территории. Графическая часть		
1	Чертеж межевания территории. Материалы по обоснованию	
Раздел 4. Материалы по обоснованию проекта межевания территории. Пояснительная записка		
1	Пояснительная записка	

Согласовано

Взам. инв. №

Подпись

Инв. № подл.

Изм.	Кол.уч	Лист	№ док.	Подп.	Дата	<i>Документация по планировке территории (проект планировки территории)</i>			
						«Капитальный ремонт автомобильной дороги по ул. Горького от ул. Крестьянской до ул. Гладкова в станции Павловской Павловского сельского поселения Павловского района»	Стадия	Лист	Листов
							ООО «Геокор»		

Инженер Пирогов
 12.2022
 Директор Несин
 12.2022

СОСТАВ

№ п/п	Наименование документов	стр
	Состав документации по планировке территории	1
	Содержание книги	1
1	Схема расположения элементов планировочной структуры	1
2	Схема использования в период подготовки проекта планировки территории	2
3	Схема организации дорожной сети и движения транспорта	2
4	Схема границ территорий объектов культурного наследия	2
5	Схема вертикальной планировки и инженерной подготовки территории, размещения инженерных сетей и сооружений	2
6	Схема границ зон с особыми условиями использования территории, особо охраняемых природных территории, лесничеств	2
7	Схема конструктивных и планировочных решений	2

Согласовано			



Взам. ине. №

Подпись

Изм.	Кол.уч	Лист	№ док.	Подп.	Дата

*Документация по планировке территории
(проект планировки территории)*

Ине. № подл.

Инженер	Пирогов				12.2022
Директор	Несин				12.2022

«Капитальный ремонт автомобильной дороги по ул. Горького от ул. Крестьянской до ул. Гладкова в станции Павловской Павловского сельского поселения Павловского района»

Стадия

Лист


Листов

ООО «Геокор»

Схема расположения элементов планировочной структуры

«Капитальный ремонт автомобильной дороги по ул. Горького от ул. Крестьянской до ул. Гладкова в станице Павловской Павловского сельского поселения Павловского района»

Схема расположения элементов планировочной структуры

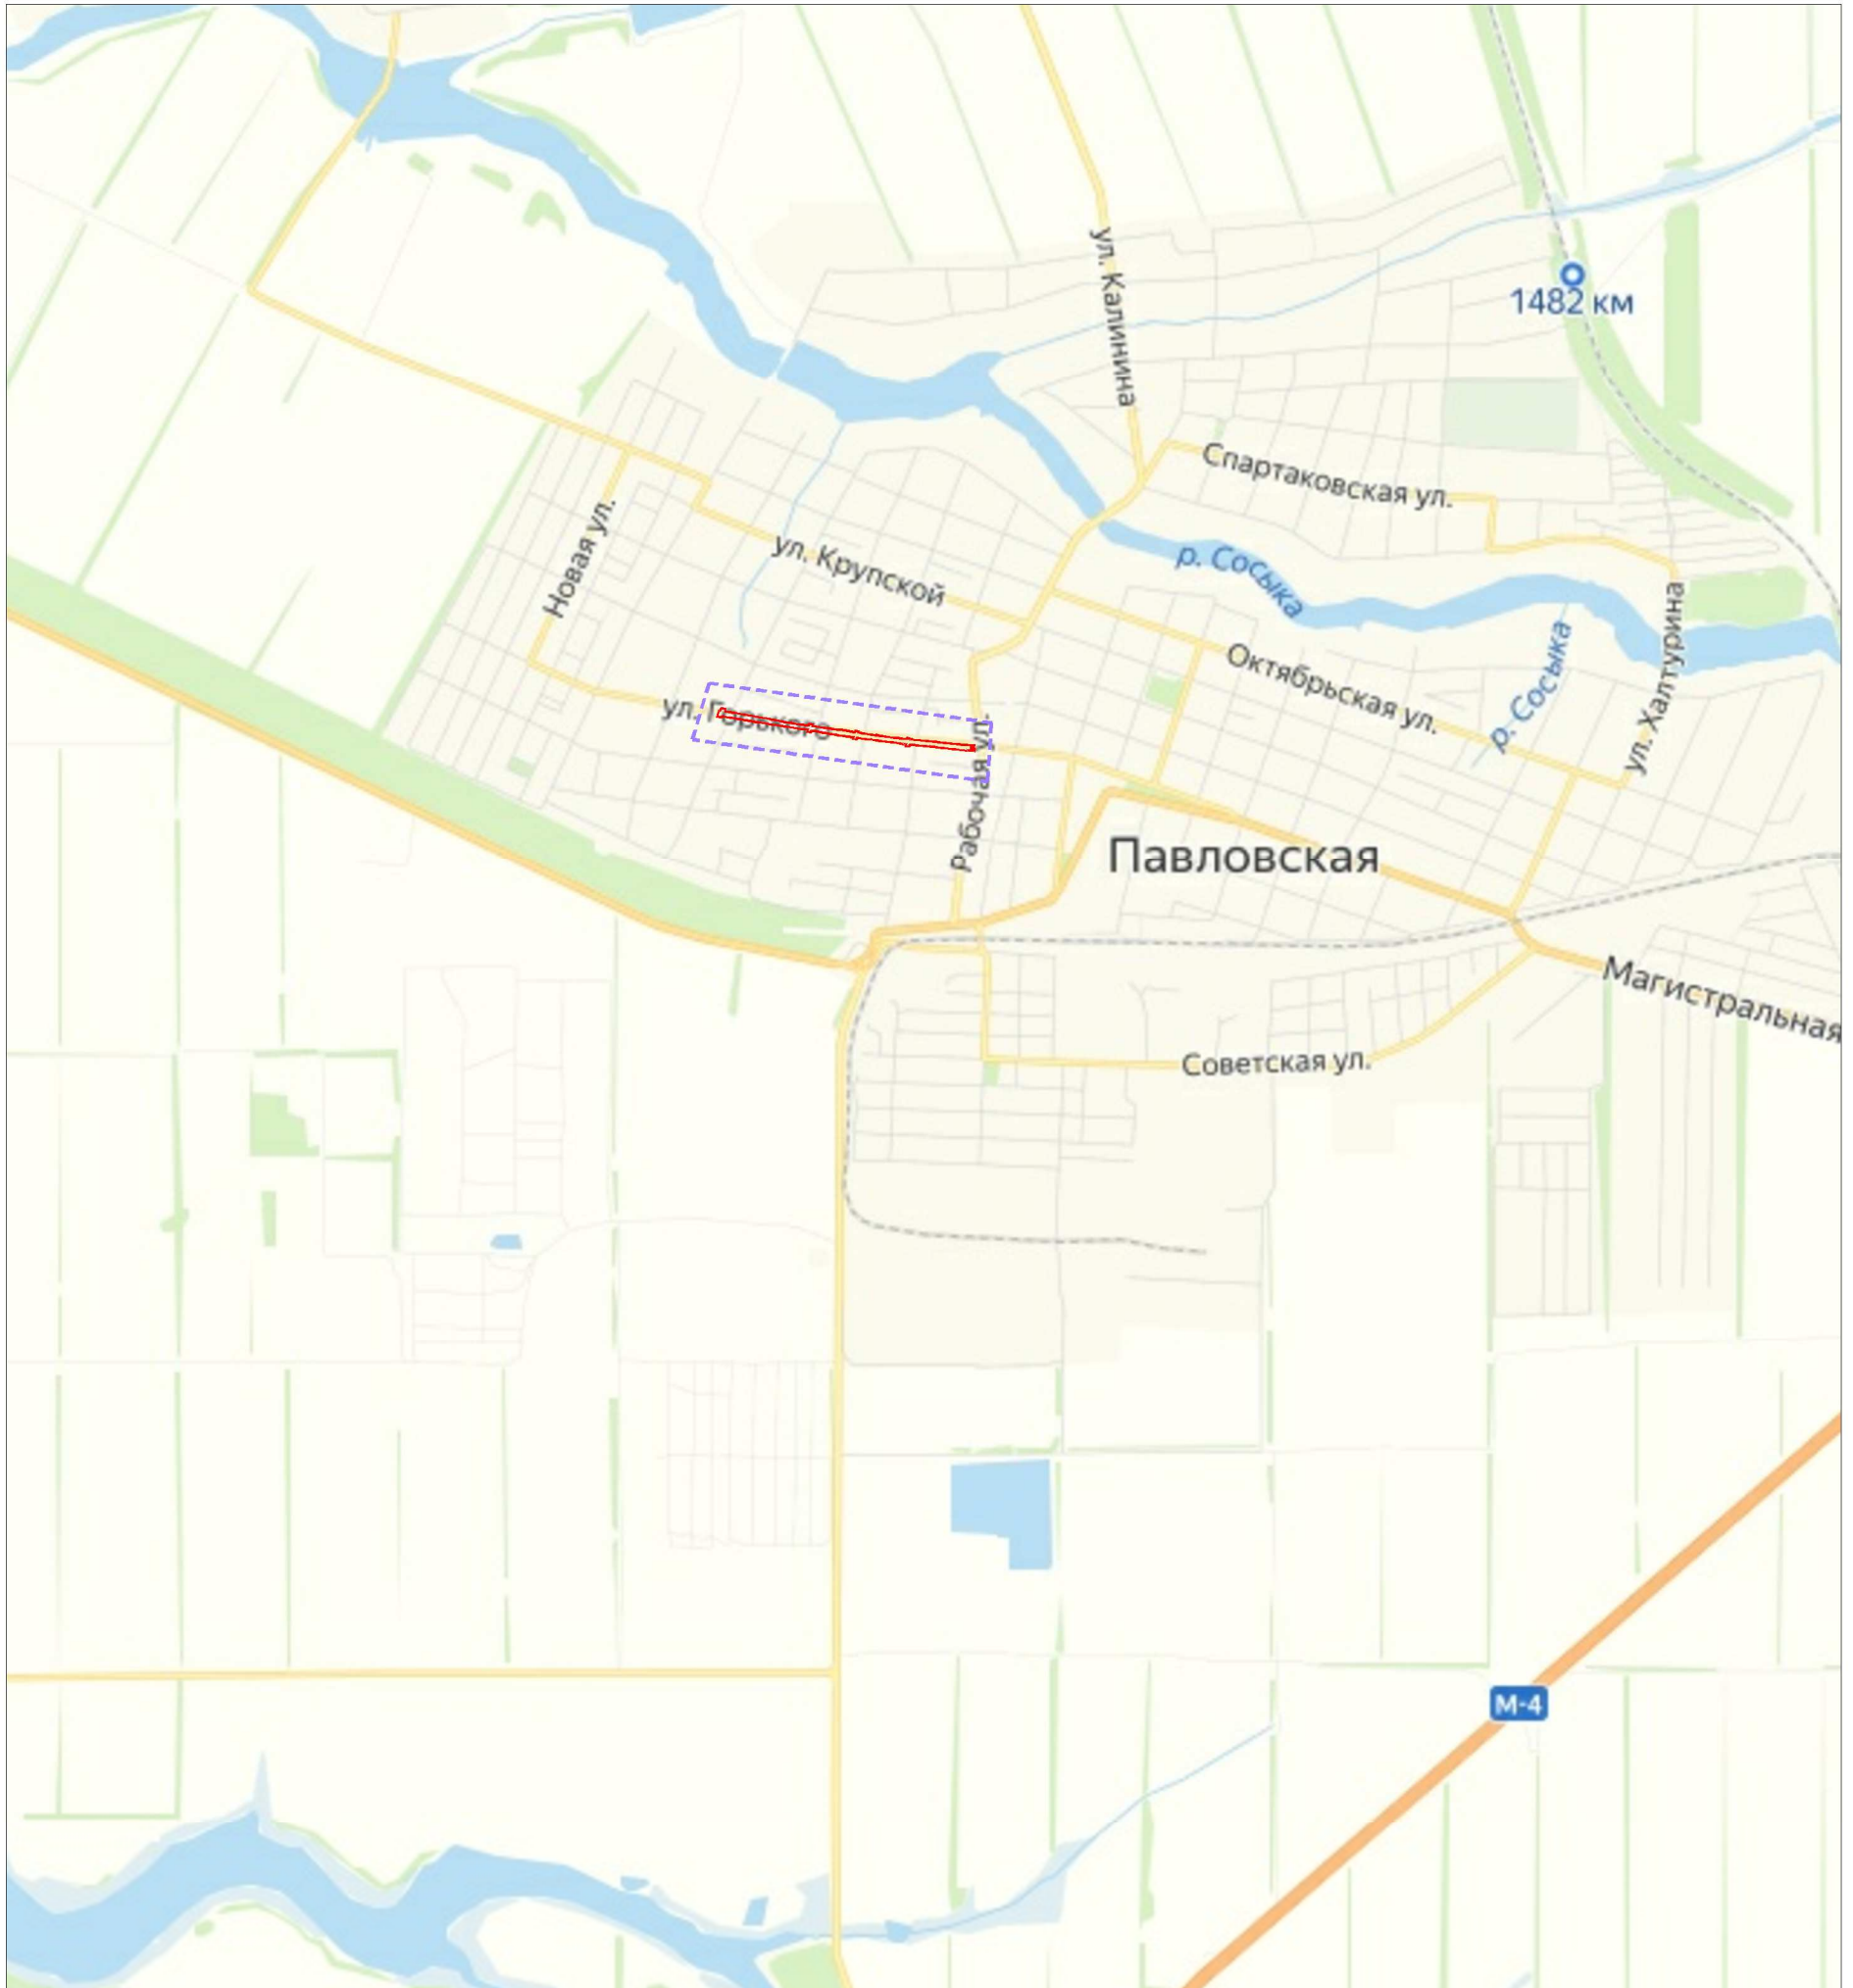

Условные обозначения:


- Граница зоны планируемого размещения линейного объекта
- - - Граница территории, в отношении которой осуществляется подготовка проекта планировки

Примечание:

- 1 Система высот Балтийская
- 2 Система координат МСК-23, зона 2
- 3 Границы зон планируемого размещения линейных объектов, подверженных переносу (переустройству) из границ зон планируемого размещения - отсутствуют

						Краснодарского края, Павловского района, станица Павловская			
						«Капитальный ремонт автомобильной дороги по ул. Горького от ул. Крестьянской до ул. Гладкова в станице Павловской Павловского сельского поселения Павловского района»			
<i>Изм.</i>	<i>Кол.уч.</i>	<i>Лист</i>	<i>№ док.</i>	<i>Подпись</i>	<i>Дата</i>				
						ПРОЕКТ ПЛАНИРОВКИ ТЕРРИТОРИИ (Материалы по обоснованию)	Стадия	Лист	Листов
Директор		Несин В.В.					II	1	1
Инженер		Пирогов И.Н.			12.2022	Схема расположения элементов планировочной структуры М1:25000	ООО "Геокор"		

**Схема использования территории в
период подготовки проекта
планировки территории**

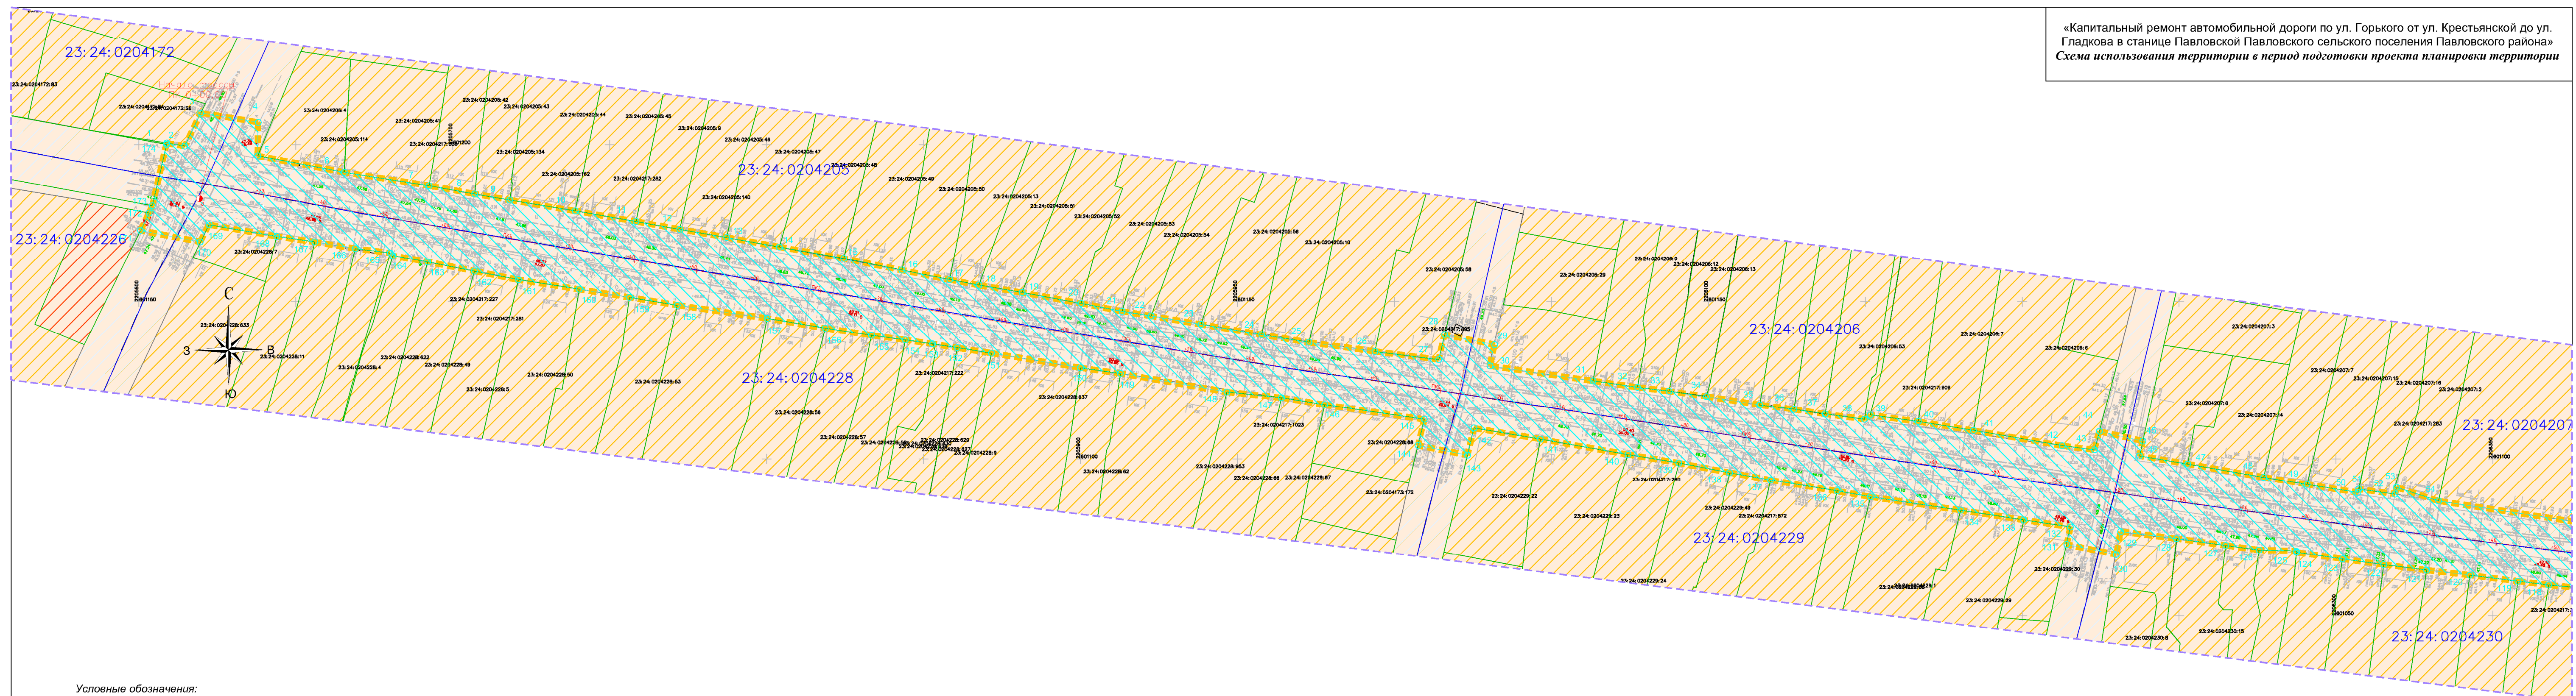


- Условные обозначения:**
- ▬▬▬▬▬▬ Граница зоны планируемого размещения линейного объекта
 - ▬▬▬▬▬▬ 23:24:0000000:71 Границы и кадастровые номера земельных участков, согласно сведениям Единого государственного реестра недвижимости
 - ▬▬▬▬▬▬ 23:24:1103011 Границы и номера кадастровых кварталов
 - - - + - - - Ось дороги с пикетами
 - 1 2 3 4 Граница образуемых земельных участков из состава неразграниченных земель, поворотные точки
 - - - - - Граница территории, в отношении которой осуществляется подготовка проекта межевания

- Категории земель**
- ▭ - земли населенных пунктов
- Территориальные зоны, в соответствии с генеральным планом и схемой зонирования территории Павловского сельского поселения, станицы Павловской
- ▨ - Жилая зона (Ж-1)
 - ▨ - Жилая зона (Ж-2)
 - ▨ - Общественно деловая зона (ОД-1)
 - ▨ - Зона инженерно-транспортной инфраструктуры (ИТ-2)

Примечание:
 1 Система высот Балтийская
 2 Система координат МСК-23, зона 2
 3 Границы зон планируемого размещения линейных объектов, подверженных переносу (переустройству) из границ зон планируемого размещения - отсутствуют

Краснодарского края, Павловского района, станица Павловская				
«Капитальный ремонт автомобильной дороги по ул. Горького от ул. Крестьянской до ул. Гладкова в станице Павловской Павловского сельского поселения Павловского района»				
Изм.	Кол.ч.	Лист	№ док.	Подпись
Директор	Несин В.В.			12.2022
Инженер	Пирогов И.П.			12.2022
ПРОЕКТ ПЛАНИРОВКИ ТЕРРИТОРИИ			Страница	Лист
			П	1
Схема использования территории в период подготовки проекта планировки территории М1:1000			Листов	2
ООО "Геокор"				

«Капитальный ремонт автомобильной дороги по ул. Горького от ул. Крестьянской до ул. Гладкова в станице Павловской Павловского сельского поселения Павловского района»
 Схема использования территории в период подготовки проекта планировки территории

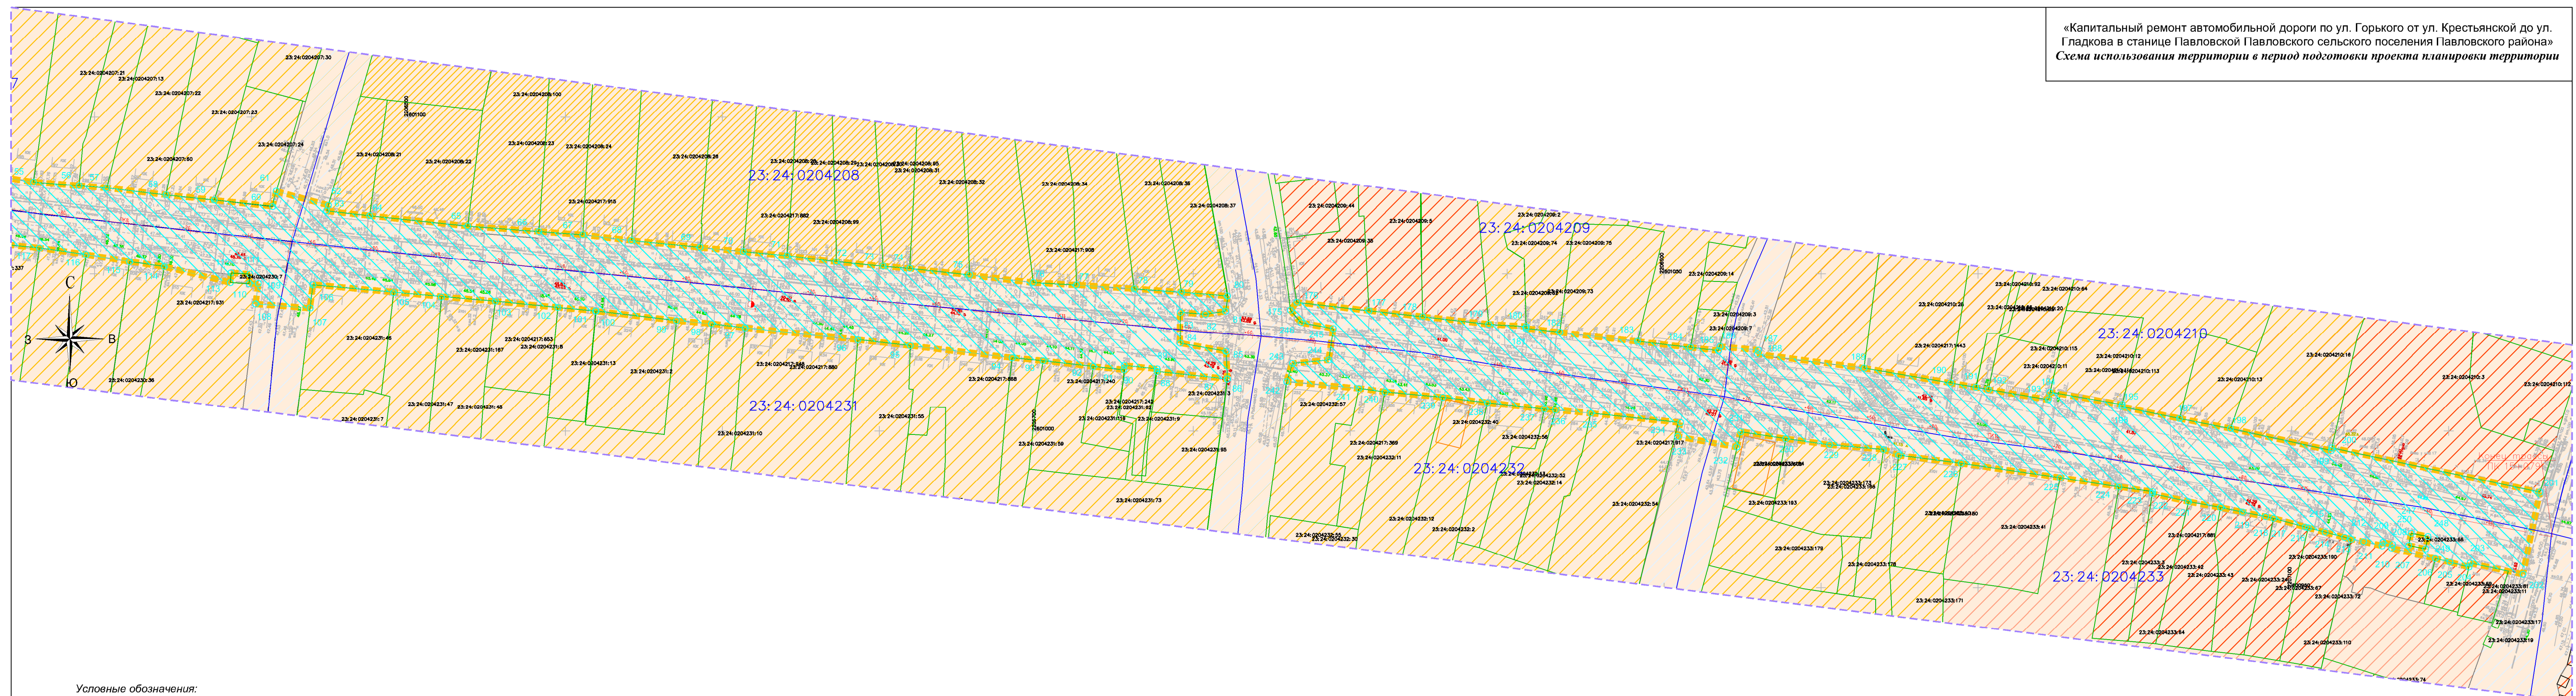

- Условные обозначения:**
- Граница зоны планируемого размещения линейного объекта
 - 23:24:0000000:71 Границы и кадастровые номера земельных участков, согласно сведениям Единого государственного реестра недвижимости
 - 23:24:103011 Границы и номера кадастровых кварталов
 - Ось дороги с пикетами
 - Граница образуемых земельных участков из состава неразграниченных земель, поворотные точки
 - Граница территории, в отношении которой осуществляется подготовка проекта межевания


- Категории земель**
- земли населенных пунктов
- Территориальные зоны, в соответствии с генеральным планом и схемой зонирования территории Павловского сельского поселения, станицы Павловской
- Жилая зона (Ж-1)
 - Жилая зона (Ж-2)
 - Общественно деловая зона (ОД-1)
 - Зона инженерно-транспортной инфраструктуры (ИТ-2)

Примечание:
 1 Система высот Балтийская
 2 Система координат МСК-23, зона 2
 3 Границы зон планируемого размещения линейных объектов, подверженных переносу (перустройству) из границ зон планируемого размещения - отсутствуют

				Краснодарского края, Павловского района, станица Павловская		
				«Капитальный ремонт автомобильной дороги по ул. Горького от ул. Крестьянской до ул. Гладкова в станице Павловской Павловского сельского поселения Павловского района»		
Изм.	Кол.ч.	Лист	№ док.	Подпись	Дата	
Директор	Несин В.В.				12.2022	
Инженер	Пирогов И.П.				12.2022	
				ПРОЕКТ ПЛАНИРОВКИ ТЕРРИТОРИИ		
				Стадия	Лист	Листов
				П	2	2
				Схема использования территории в период подготовки проекта планировки территории М1:1000		
				ООО "Геокор"		

**Схема организации улично-
дорожной сети и схема движения
транспорта**

«Капитальный ремонт автомобильной дороги по ул. Горького от ул. Крестьянской до ул. Гладкова в станице Павловской Павловского сельского поселения Павловского района»
 Схема организации улично-дорожной сети и схема движения транспорта

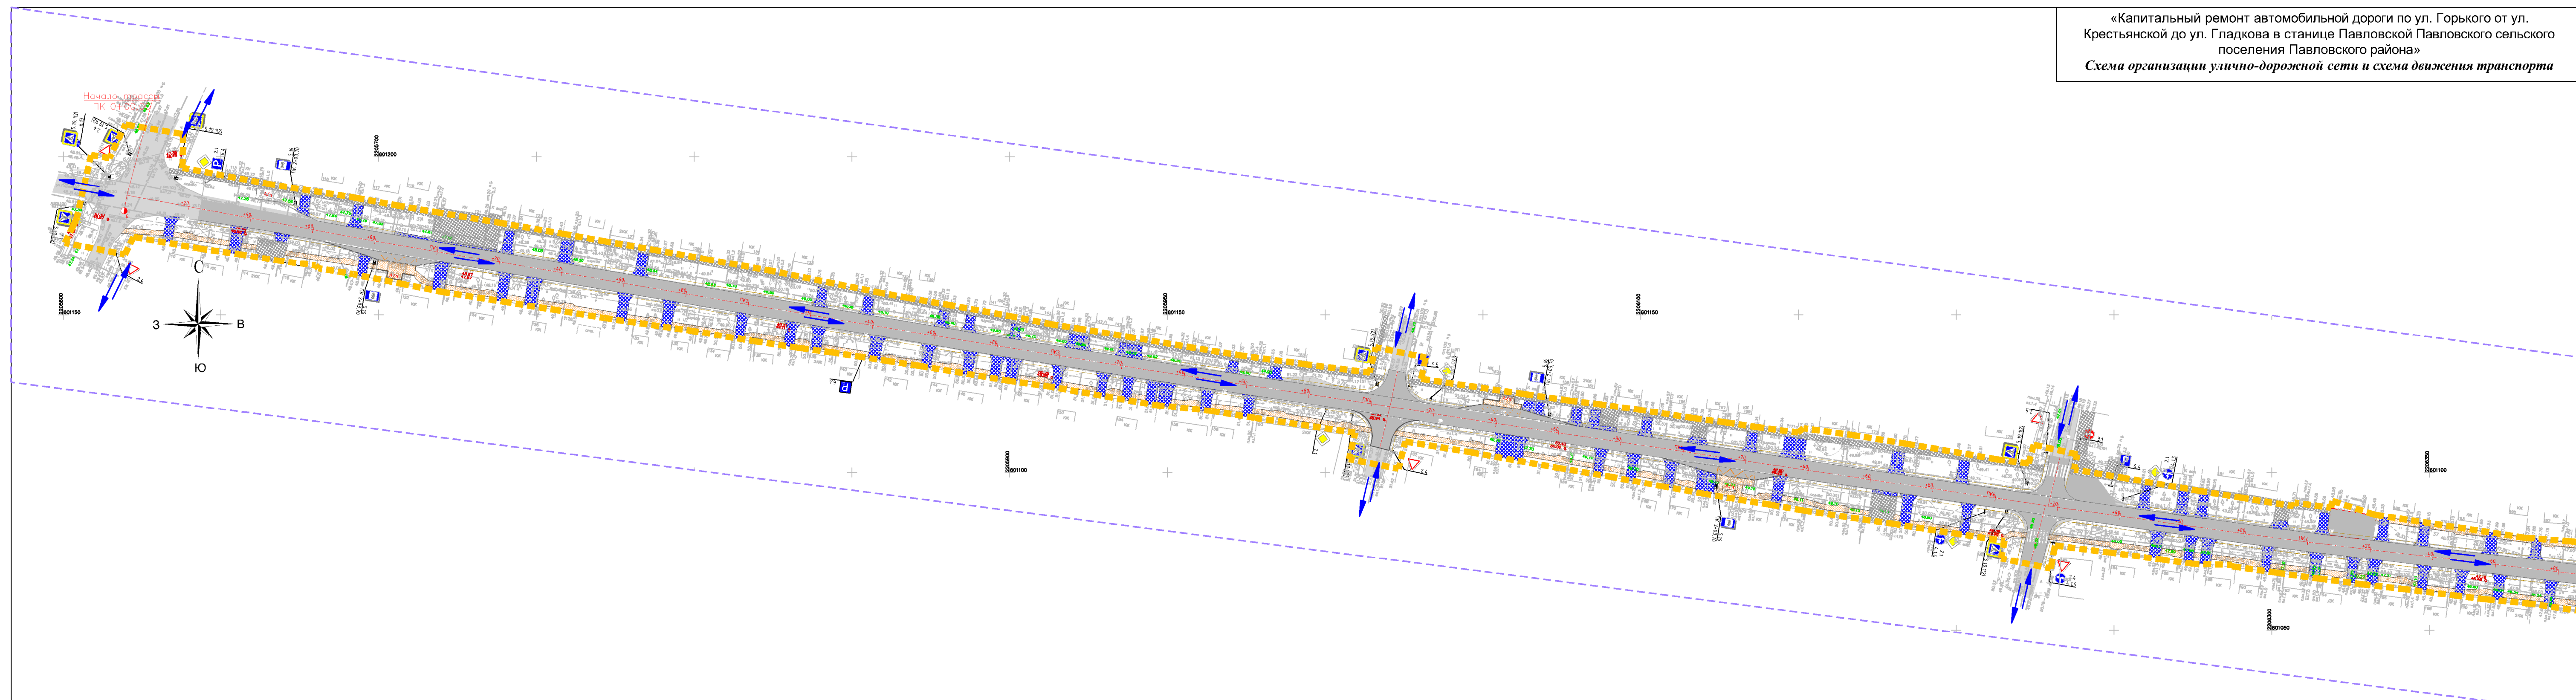

Условные обозначения:

- Граница территории, в отношении которой осуществляется подготовка проекта планировки
- Граница зоны планируемого размещения линейного объекта
- Ось дороги с пикетами
- Проезжая часть автомобильной дороги
- Направление движения транспорта


Транспортная инфраструктура

- Планируемая проезжая часть автомобильной дороги с обоченной
- Планируемые тротуары
- знак на стойке, с устанавливаемыми с одной стороны
- знак на стойке, с устанавливаемыми на две стороны
- Знаки дорожного движения

Примечание:
 1) Границы зон действий публичных сервитутов - отсутствуют
 2) Входы (выходы) подземного общественного пассажирского транспорта - отсутствуют
 3) Объекты транспортной инфраструктуры с выделением эстакад, путепроводов, мостов, тоннелей, объектов внеуличного транспорта, железнодорожных вокзалов, пассажирских платформ, сооружений и устройств для хранения и обслуживания транспортных средств (в том числе подземных) и иных подобных объектов - отсутствуют
 4) Хозяйственные проезды и скотопрогоны, сооружения для перехода диких животных - отсутствуют
 5) Границы зон планируемого размещения линейных объектов, подверженных переносу (перестройству) из границ зон планируемого размещения - отсутствуют

Краснодарского края, Павловского района, станица Павловская				
«Капитальный ремонт автомобильной дороги по ул. Горького от ул. Крестьянской до ул. Гладкова в станице Павловской Павловского сельского поселения Павловского района»				
Изм.	Колуч.	Лист	№ док.	Подпись
Директор	Несин В.В.		12.2022	
Инженер	Пирогов И.Н.		12.2022	
ПРОЕКТ ПЛАНИРОВКИ ТЕРРИТОРИИ (Материалы по обоснованию)			Стадия	Лист
			П	1
Схема организации улично-дорожной сети и схема движения транспорта М1:1000			Листов	
			2	
ООО "Геокор"				

«Капитальный ремонт автомобильной дороги по ул. Горького от ул. Крестьянской до ул. Гладкова в станице Павловской Павловского сельского поселения Павловского района»
 Схема организации улично-дорожной сети и схема движения транспорта

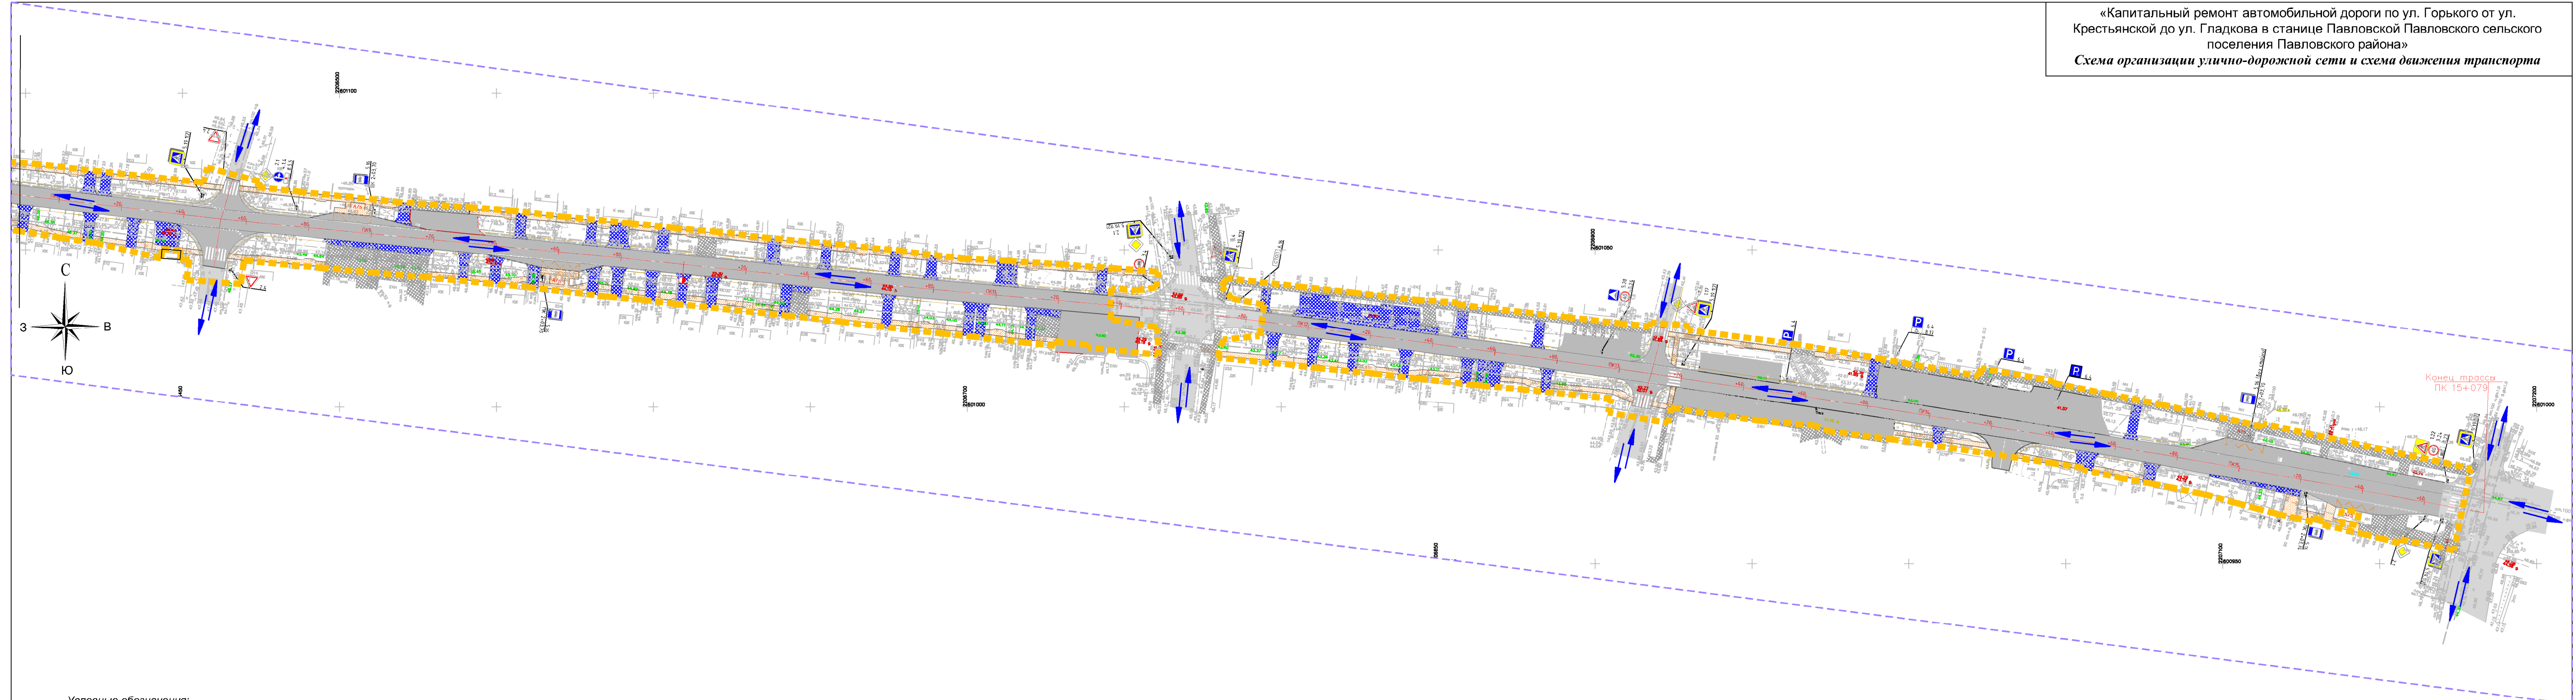


- Условные обозначения:**
- Граница территории, в отношении которой осуществляется подготовка проекта планировки
 - Граница зоны планируемого размещения линейного объекта
 - Ось дороги с пикетами
 - Проезжая часть автомобильной дороги
 - Направление движения транспорта

- Транспортная инфраструктура**
- Планируемая проезжая часть автомобильной дороги с обоченной
 - Планируемые тротуары
 - знак на стойке, с устанавливаемыми с одной стороны
 - знак на стойке, с устанавливаемыми на две стороны
 - Знаки дорожного движения

Примечание:
 1) Границы зон действий публичных сервитутов - отсутствуют
 2) Входы (выходы) подземного общественного пассажирского транспорта - отсутствуют
 3) Объекты транспортной инфраструктуры с выделением эстакад, путепроводов, мостов, тоннелей, объектов внеуличного транспорта, железнодорожных вокзалов, пассажирских платформ, сооружений и устройств для хранения и обслуживания транспортных средств (в том числе подземных) и иных подобных объектов - отсутствуют
 4) Хозяйственные проезды и скотопрогоны, сооружения для перехода диких животных - отсутствуют
 5) Границы зон планируемого размещения линейных объектов, подверженных переносу (перестройству) из границ зон планируемого размещения - отсутствуют

Краснодарского края, Павловского района, станица Павловская					
«Капитальный ремонт автомобильной дороги по ул. Горького от ул. Крестьянской до ул. Гладкова в станице Павловской Павловского сельского поселения Павловского района»					
Изм.	Колуч.	Лист	№ док.	Подпись	Дата
Директор	Несин В.В.				12.2022
Инженер	Пирогов И.Н.				12.2022
ПРОЕКТ ПЛАНИРОВКИ ТЕРРИТОРИИ (Материалы по обоснованию)				Стация	Лист
				П	2
Схема организации улично-дорожной сети и схема движения транспорта М1:1000				ООО "Геокор"	


Схема вертикальной планировки и инженерной защиты территории

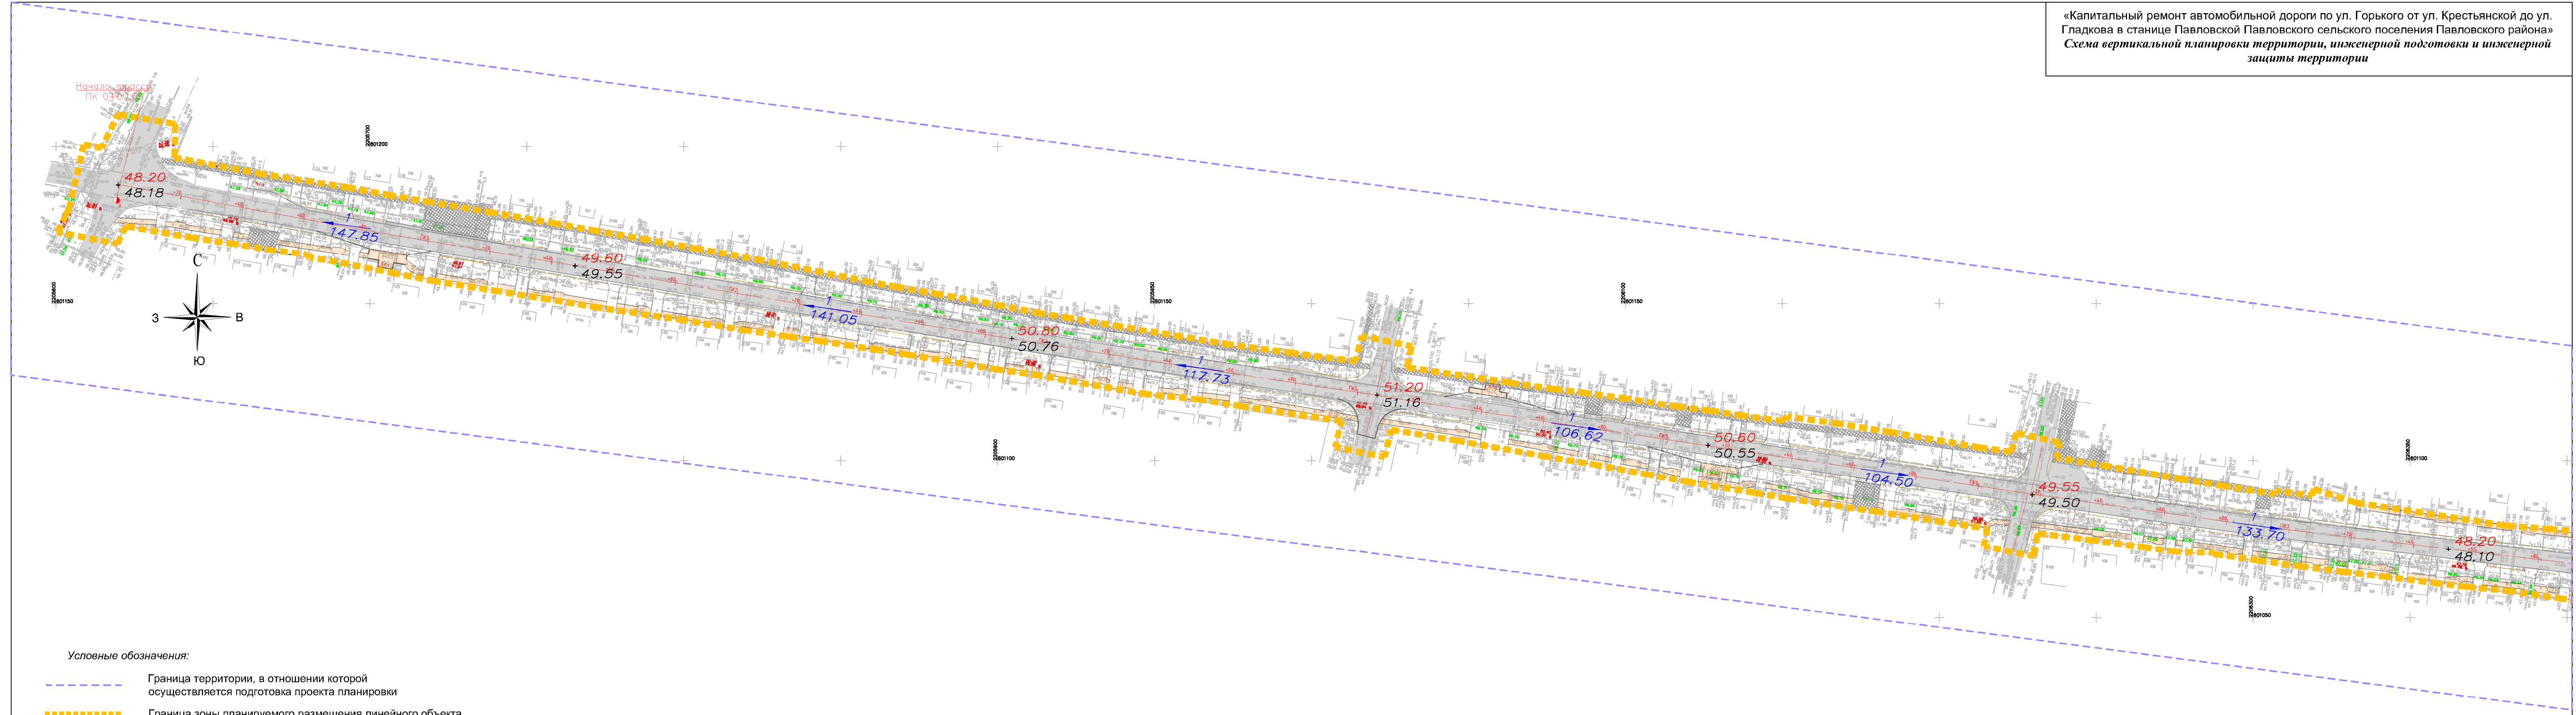


- Условные обозначения:
- Граница территории, в отношении которой осуществляется подготовка проекта планировки
 - Граница зоны планируемого размещения линейного объекта
 - $+180.35$
 $+180.35$
 $\rightarrow 10$
 200.18 - проектная отметка поверхности земли
- существующая отметка поверхности земли
- направление и величина уклона, %
- расстояние, м
 - Ось дороги с пикетами
 - Проезжая часть автомобильной дороги

- Транспортная инфраструктура
- Планируемая проезжая часть автомобильной дороги с обоченной
 - Планируемые тротуары

Примечание:
 1 Система высот Балтийская
 2 Система координат МСК-23, зона 2
 3 Границы зон планируемого размещения линейных объектов, подверженных переносу (перустройству) из границ зон планируемого размещения - отсутствуют

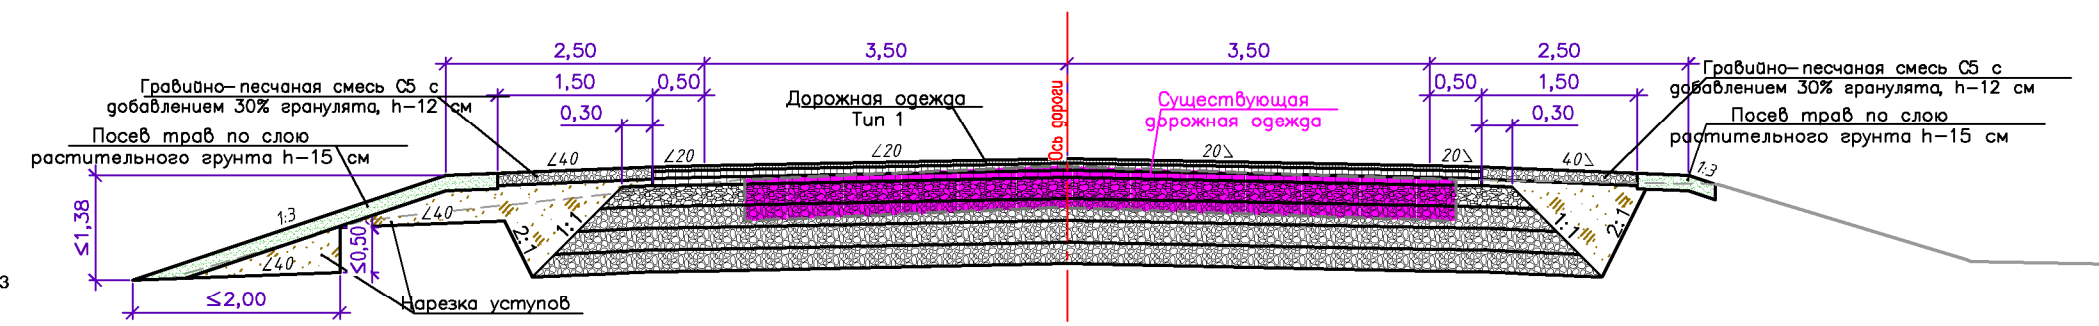

Краснодарского края, Павловского района, станица Павловская				
«Капитальный ремонт автомобильной дороги по ул. Горького от ул. Крестьянской до ул. Гладкова в станице Павловской Павловского сельского поселения Павловского района»				
Изм.	Колуч.	Лист	№ док.	Подпись
Директор	Несин В.В.			12.2022
Инженер	Пирогов И.И.			12.2022
ПРОЕКТ ПЛАНИРОВКИ ТЕРРИТОРИИ			Стадия	Лист
			П	1
Схема вертикальной планировки территории, инженерной подготовки и инженерной защиты территории М1:1000			Листов 2	
			ООО «Геокор»	

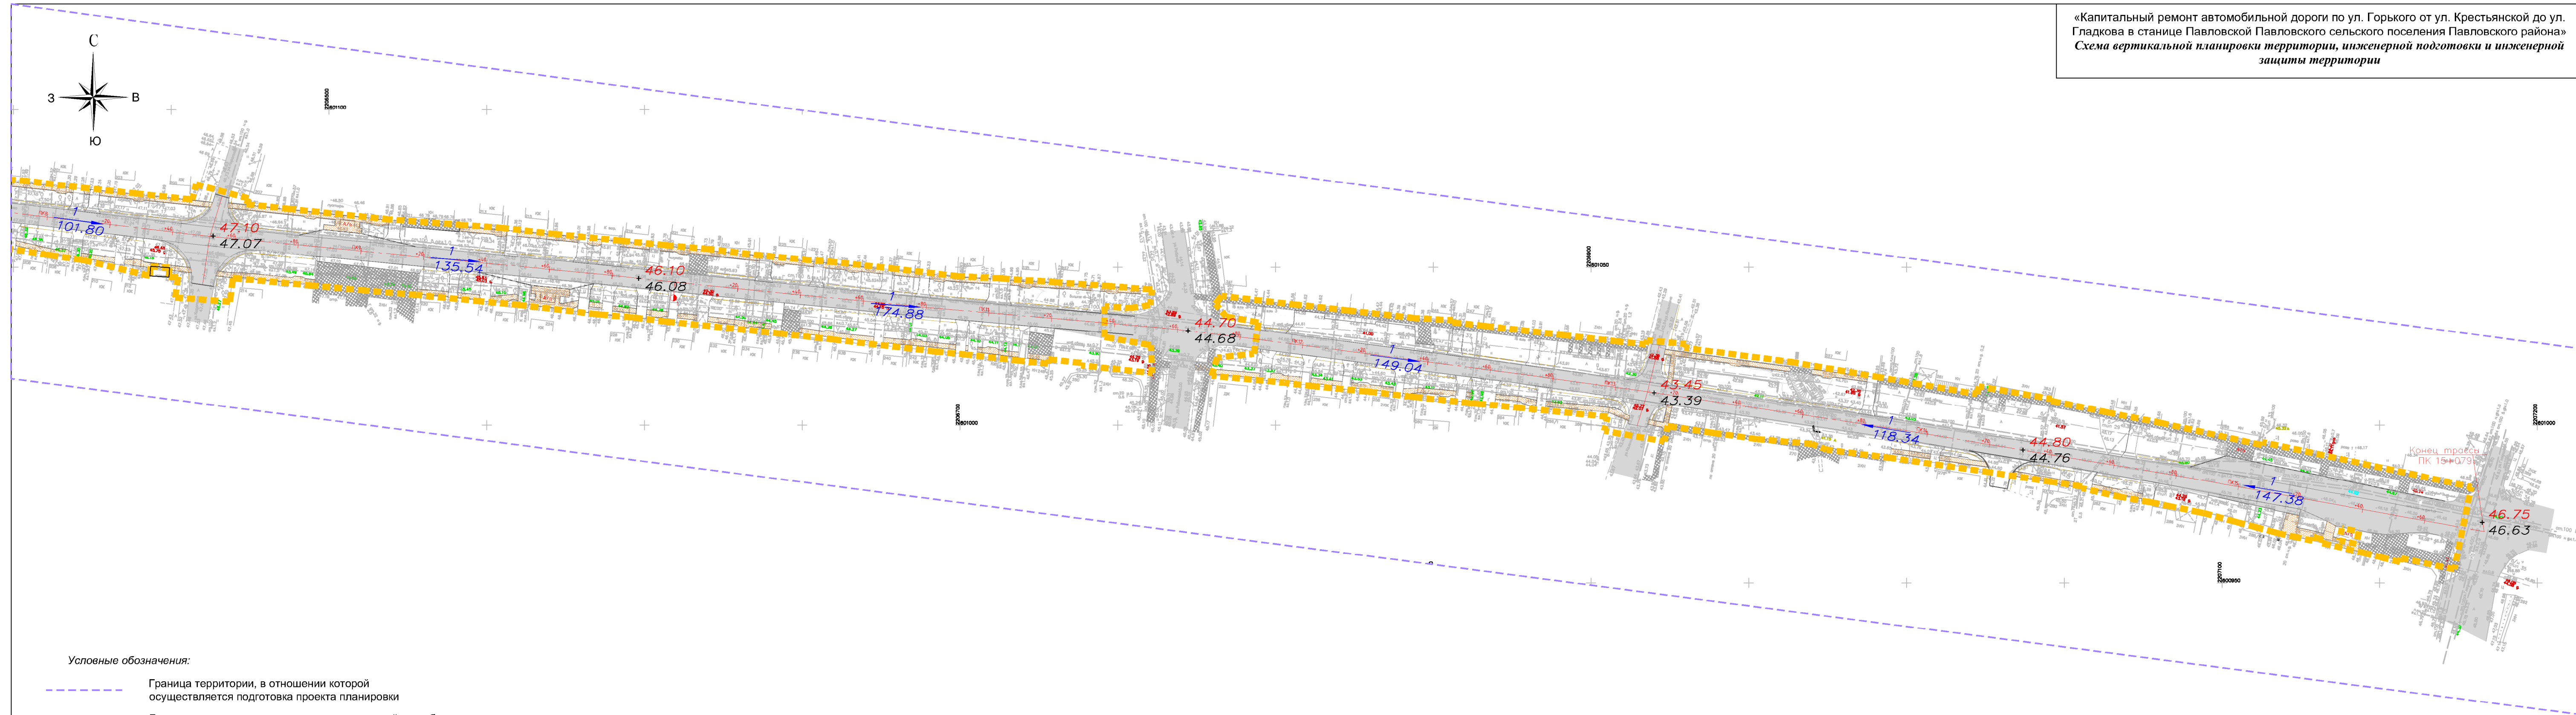


Условные обозначения:

- Граница территории, в отношении которой осуществляется подготовка проекта планировки
- Граница зоны планируемого размещения линейного объекта
- +180.35
+180.35 - проектная отметка поверхности земли
- существующая отметка поверхности земли
- 10
200.18 - направление и величина уклона, %
- расстояние, м
- +--- Ось дороги с пикетами
- Проезжая часть автомобильной дороги

- Транспортная инфраструктура
- Планируемая проезжая часть автомобильной дороги с обоченной
 - Планируемые тротуары


Примечание:
 1 Система высот Балтийская
 2 Система координат МСК-23, зона 2
 3 Границы зон планируемого размещения линейных объектов, подверженных переносу (перустройству) из границ зон планируемого размещения - отсутствуют

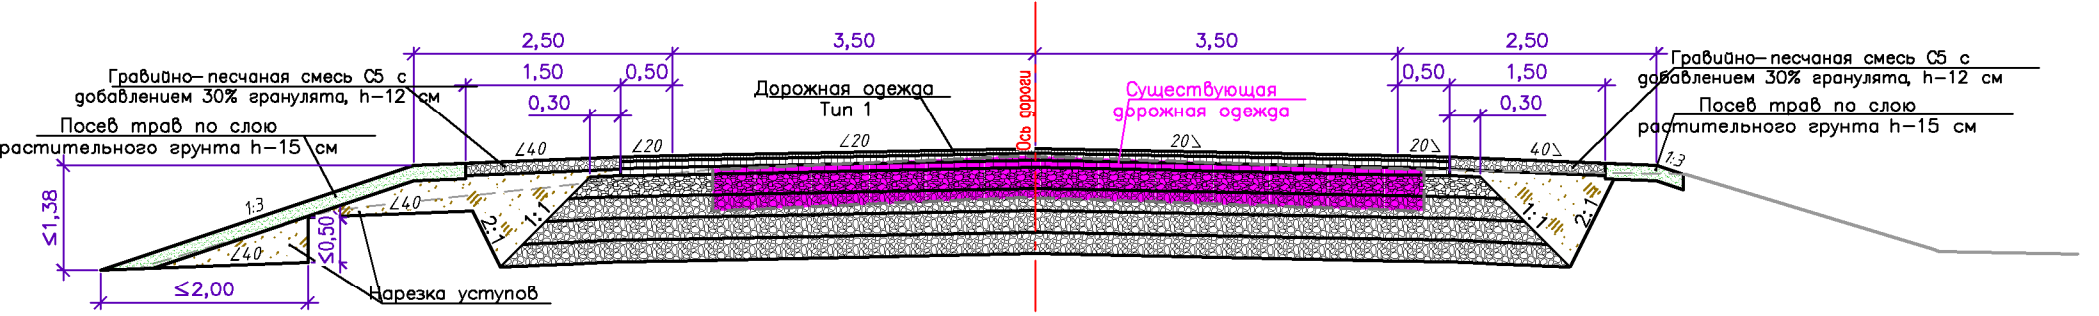

Краснодарского края, Павловского района, станица Павловская			
«Капитальный ремонт автомобильной дороги по ул. Горького от ул. Крестьянской до ул. Гладкова в станице Павловской Павловского сельского поселения Павловского района»			
Изм.	Колыч.	Лист	№ док.
Подпись	Дата	Страница	Лист
Директор	Несин В.В.	12.2022	2
Инженер	Пирогов И.И.	12.2022	2
ПРОЕКТ ПЛАНИРОВКИ ТЕРРИТОРИИ			
Схема вертикальной планировки территории, инженерной подготовки и инженерной защиты территории М1:1000			
ООО "Геокор"			

**Схема границ территорий объектов
культурного наследия**

«Капитальный ремонт автомобильной дороги по ул. Горького от ул. Крестьянской до ул. Гладкова в станице Павловской Павловского сельского поселения Павловского района»
Схема границ территории объектов культурного наследия

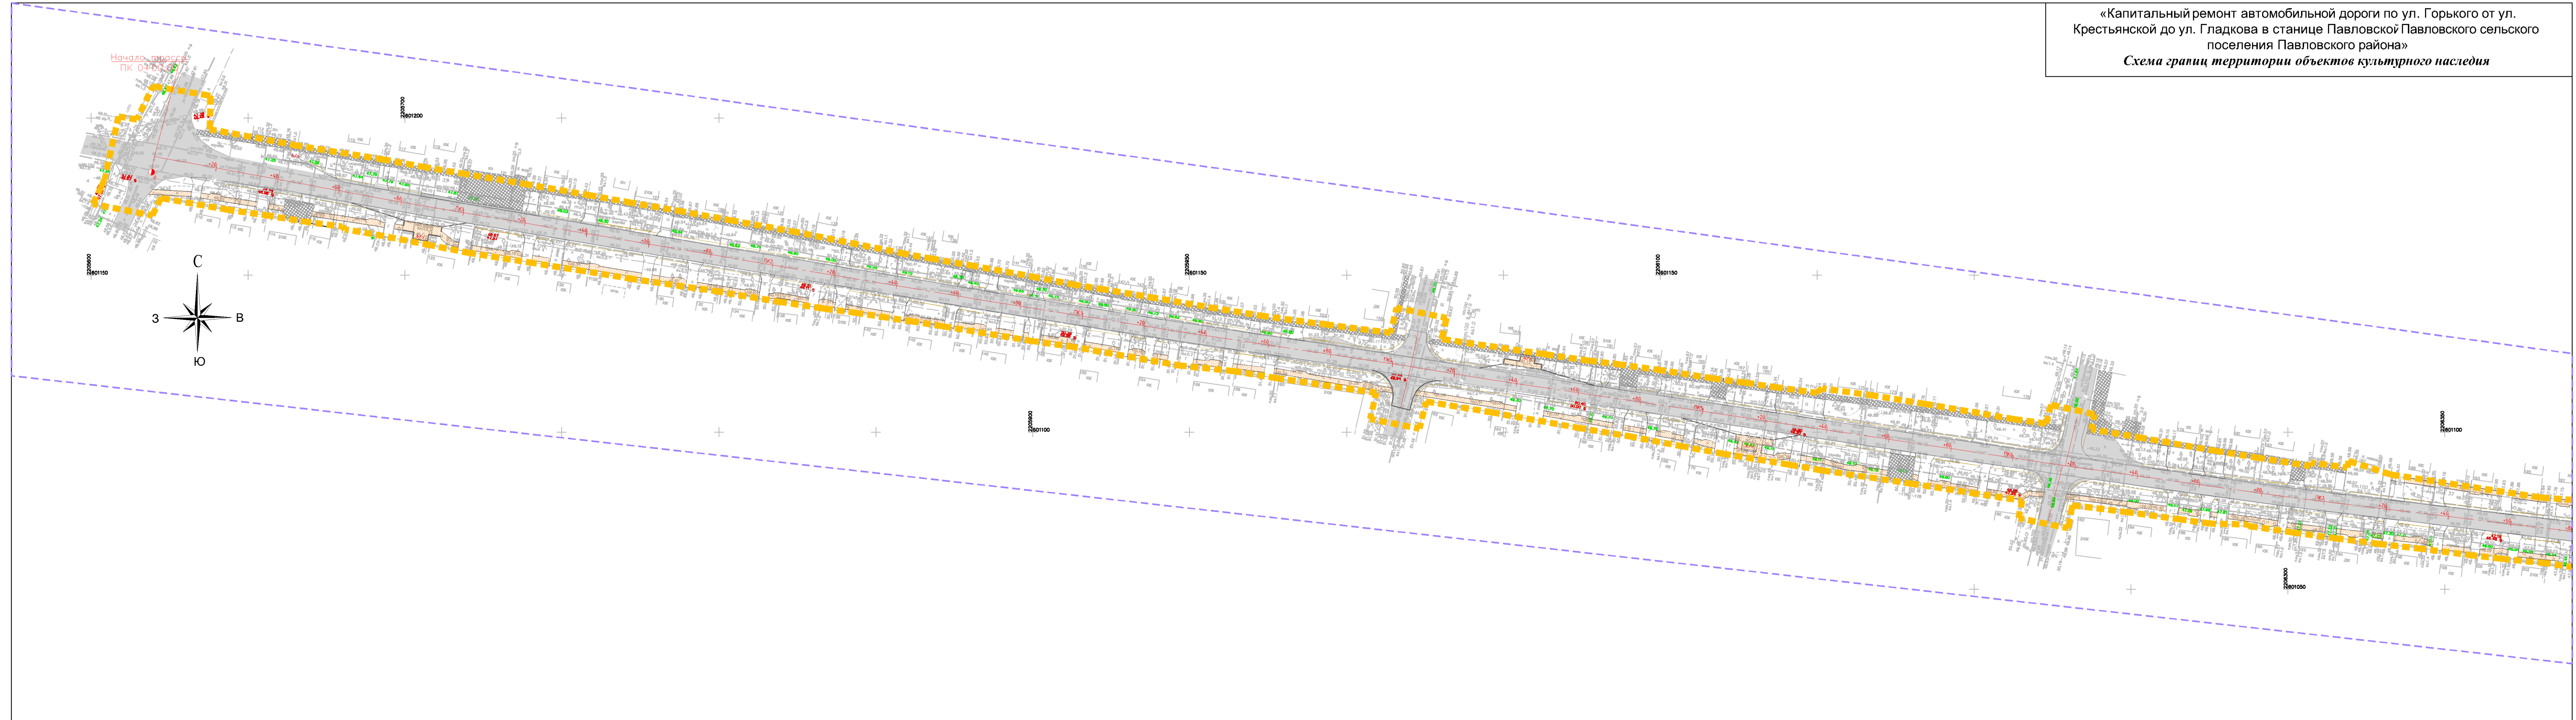

Условные обозначения:

- Граница территории, в отношении которой осуществляется подготовка проекта планировки
- Граница зоны планируемого размещения линейного объекта
- Ось дороги с пикетами
- Проезжая часть автомобильной дороги

Сооружения


- Планируемая проезжая часть автомобильной дороги с обоченной
- Планируемые тротуары

Примечание:
 1 Система высот Балтийская
 2 Система координат МСК-23, зона 2
 3 Границы зон планируемого размещения линейных объектов, подверженных переносу (перустройству) из границ зон планируемого размещения - отсутствуют
 4 Границы территории выявленных объектов культурного наследия - отсутствуют

Примечание:
 1) В соответствии с Пимьмом "Управления государственной охраны объектов культурного наследия Краснодарского края" от 01.12.2022 г. № 78-19-19033/22 объекты культурного наследия, объекты, обладающие признаками объектов культурного наследия, а также зоны их охраны и защитные зоны на рассматриваемом земельном участке отсутствуют.

					Краснодарского края, Павловского района, станица Павловская			
					«Капитальный ремонт автомобильной дороги по ул. Горького от ул. Крестьянской до ул. Гладкова в станице Павловской Павловского сельского поселения Павловского района»			
Изм.	Колыч.	Лист	№ док.	Подпись	Дата	Стадия	Лист	Листов
						П	1	2
Директор	Несит В.В.				12.2022	ПРОЕКТ ПЛАНИРОВКИ ТЕРРИТОРИИ		
Инженер	Пирогов И.И.				12.2022	Схема границ территории объектов культурного наследия М1:1000		
						ООО "Геокор"		

«Капитальный ремонт автомобильной дороги по ул. Горького от ул. Крестьянской до ул. Гладкова в станице Павловской Павловского сельского поселения Павловского района»
Схема границ территории объектов культурного наследия

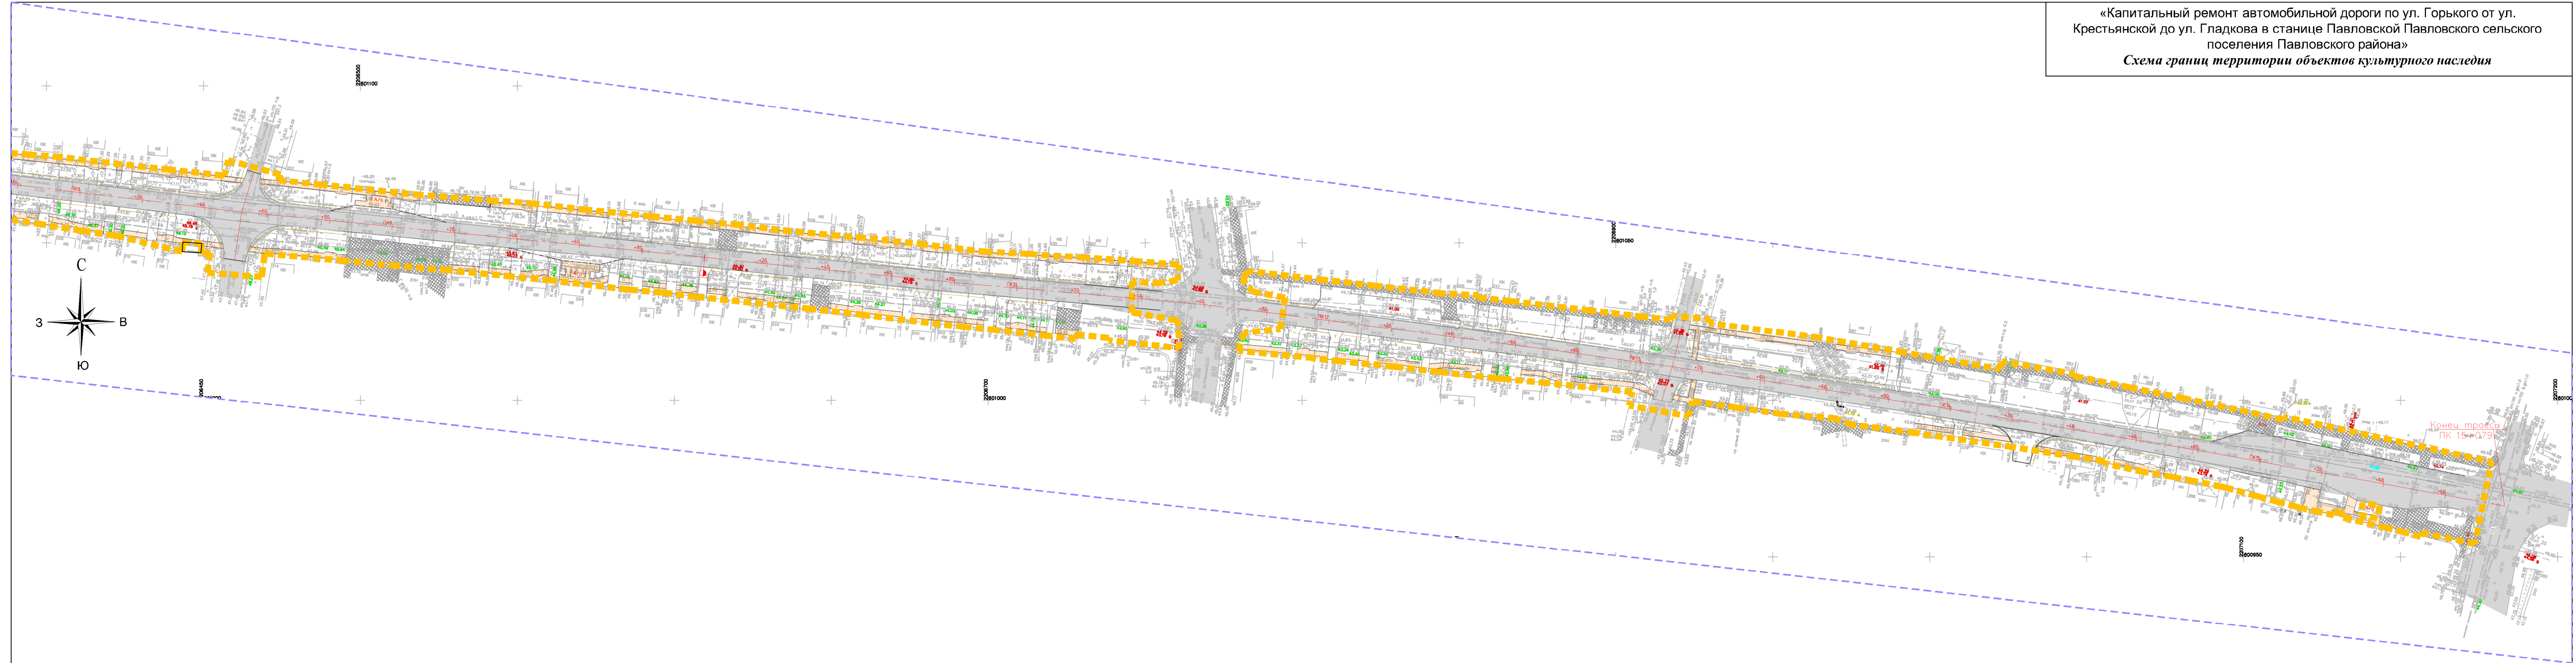

Условные обозначения:

- Граница территории, в отношении которой осуществляется подготовка проекта планировки
- Граница зоны планируемого размещения линейного объекта
- Ось дороги с пикетами
- Проезжая часть автомобильной дороги

Сооружения

- Планируемая проезжая часть автомобильной дороги с обоченной
- Планируемые тротуары


Примечание:
 1 Система высот Балтийская
 2 Система координат МСК-23, зона 2
 3 Границы зон планируемого размещения линейных объектов, подверженных переносу (переустройству) из границ зон планируемого размещения - отсутствуют
 4 Границы территории выявленных объектов культурного наследия - отсутствуют

Примечание:
 1) В соответствии с Пимьмом "Управления государственной охраны объектов культурного наследия Краснодарского края" от 01.12.2022 г. № 78-19-19033/22 объекты культурного наследия, объекты, обладающие признаками объектов культурного наследия, а также зоны их охраны и защитные зоны на рассматриваемом земельном участке отсутствуют.

Краснодарского края, Павловского района, станица Павловская				
«Капитальный ремонт автомобильной дороги по ул. Горького от ул. Крестьянской до ул. Гладкова в станице Павловской Павловского сельского поселения Павловского района»				
Изм.	Колуч.	Лист	№ док.	Подпись
ПРОЕКТ ПЛАНИРОВКИ ТЕРРИТОРИИ			Страниц	Лист
			П	2
Схема границ территории объектов культурного наследия М1:1000			ООО "Геокор"	
Директор	Несин В.В.		12.2022	
Инженер	Пирогов И.И.		12.2022	

**Схема границ зон с особыми
условиями использования
территории, границы расположения
сервитутов**

«Капитальный ремонт автомобильной дороги по ул. Горького от ул. Крестьянской до ул. Гладкова в станице Павловской Павловского сельского поселения Павловского района»
 Схема границ зон с особыми условиями использования территории, особо охраняемых природных территорий, лесничеств

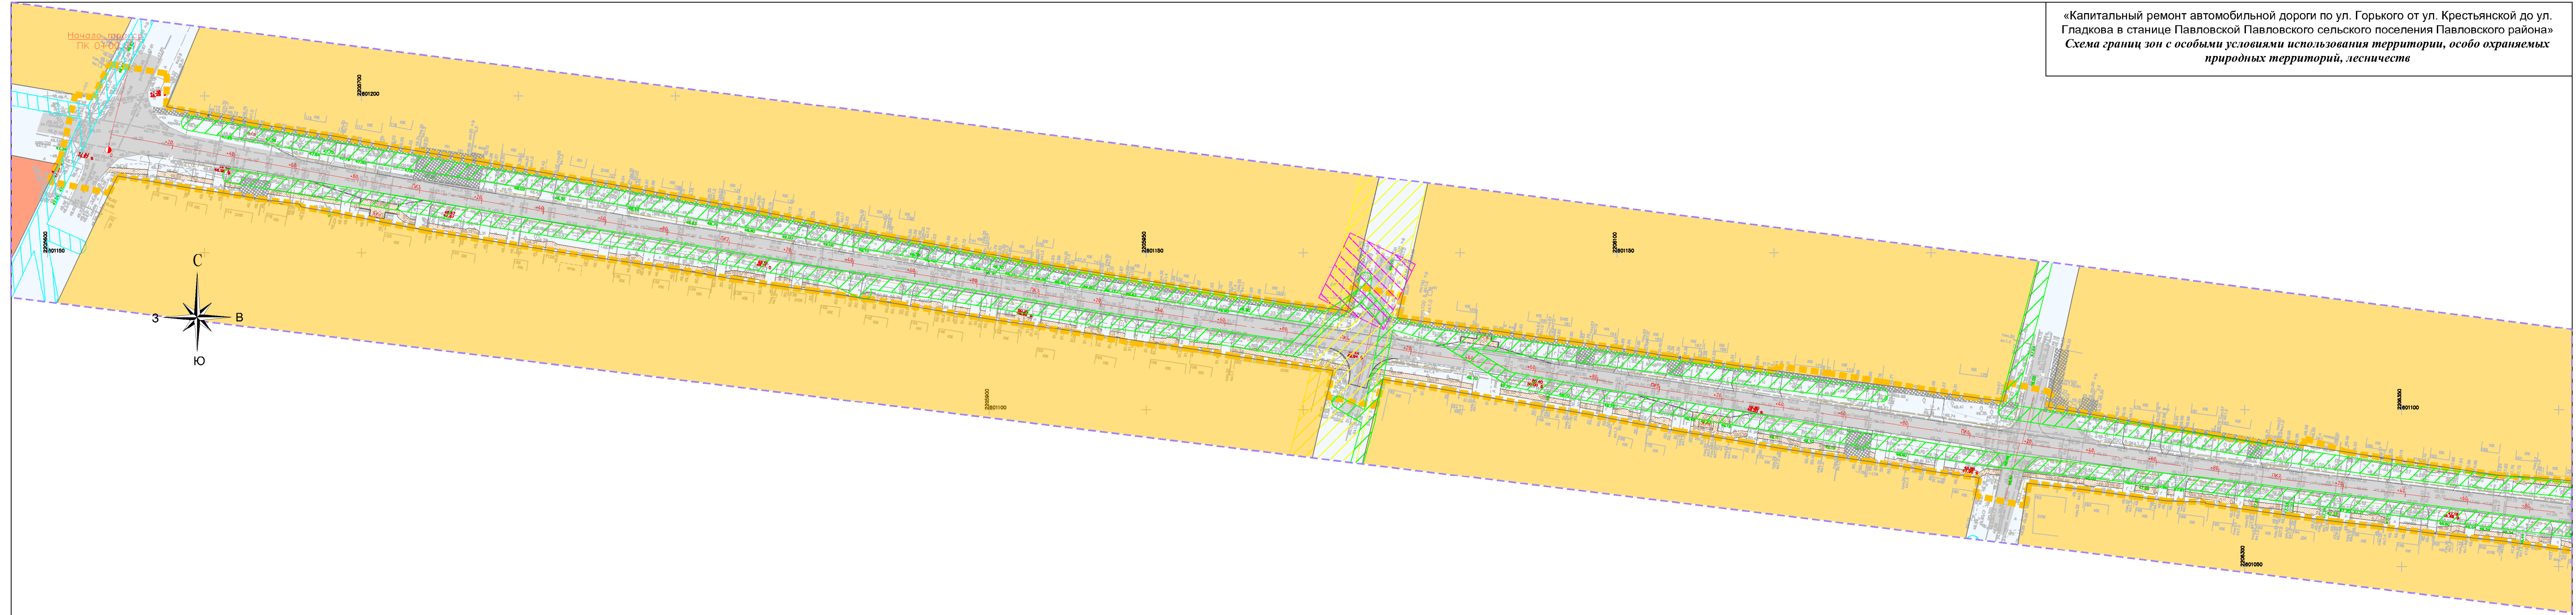

Условные обозначения:

- Граница территории, в отношении которой осуществляется подготовка проекта планировки
- Граница зоны планируемого размещения линейного объекта
- Ось дороги с пикетами
- Проезжая часть автомобильной дороги

Территориальные зоны, в соответствии с генеральным планом и схемой зонирования территории Павловского сельского поселения, станицы Павловской

- Жилая зона (Ж-1)
- Жилая зона (Ж-2)
- Общественно деловая зона (ОД-1)
- Зона инженерно-транспортной инфраструктуры (ИТ-2)

Сооружения

- Планируемая проезжая часть автомобильной дороги с обоченной
- Планируемые тротуары

Зоны с особыми условиями использования территории:

- Граница охранной зоны воздушной линии электропередачи ВЛ-10кВ
- Граница охранной зоны воздушной линии электропередачи ВЛ-0.4кВ
- Граница охранной зоны трансформаторной подстанции

Примечание:
 1 Система высот Балтийская
 2 Система координат МСК-23, зона 2
 3 Границы зон планируемого размещения линейных объектов, подверженных переносу (переустройству) из границ зон планируемого размещения - отсутствуют

Краснодарского края, Павловского района, станица Павловская					
«Капитальный ремонт автомобильной дороги по ул. Горького от ул. Крестьянской до ул. Гладкова в станице Павловской Павловского сельского поселения Павловского района»					
Изм.	Колуч.	Лист	№ док.	Подпись	Дата
Директор	Несин В.В.				12.2022
Инженер	Пирогов И.Н.				12.2022
ПРОЕКТ ПЛАНИРОВКИ ТЕРРИТОРИИ				Стадия	Лист
Схема границ зон с особыми условиями использования территории, особо охраняемых природных территорий, лесничеств				П	1
М1:1000				Листов	2
ООО "Геокор"					

«Капитальный ремонт автомобильной дороги по ул. Горького от ул. Крестьянской до ул. Гладкова в станице Павловской Павловского сельского поселения Павловского района»
 Схема границ зон с особыми условиями использования территории, особо охраняемых природных территорий, лесничеств



Условные обозначения:

- Граница территории, в отношении которой осуществляется подготовка проекта планировки
- Граница зоны планируемого размещения линейного объекта
- Ось дороги с пикетами
- Проезжая часть автомобильной дороги

Территориальные зоны, в соответствии с генеральным планом и схемой зонирования территории Павловского сельского поселения, станицы Павловской

- Жилая зона (Ж-1)
- Жилая зона (Ж-2)
- Общественно деловая зона (ОД-1)
- Зона инженерно-транспортной инфраструктуры (ИТ-2)

Сооружения

- Планируемая проезжая часть автомобильной дороги с обоченной
- Планируемые тротуары

Зоны с особыми условиями использования территории:


- Граница охранной зоны воздушной линии электропередачи ВЛ-10кВ
- Граница охранной зоны воздушной линии электропередачи ВЛ-0,4кВ
- Граница охранной зоны трансформаторной подстанции

Примечание:
 1 Система высот Балтийская
 2 Система координат МСК-23, зона 2
 3 Границы зон планируемого размещения линейных объектов, подверженных переносу (переустройству) из границ зон планируемого размещения - отсутствуют

Краснодарского края, Павловского района, станица Павловская					
«Капитальный ремонт автомобильной дороги по ул. Горького от ул. Крестьянской до ул. Гладкова в станице Павловской Павловского сельского поселения Павловского района»					
Изм.	Колуч.	Лист	№ док.	Подпись	Дата
Директор	Несин В.В.				12.2022
Инженер	Пирогов И.И.				12.2022
ПРОЕКТ ПЛАНИРОВКИ ТЕРРИТОРИИ				Стадия	Лист
Схема границ зон с особыми условиями использования территории, особо охраняемых природных территорий, лесничеств				П	2
М1:1000				Листов	
				2	
ООО "Геокор"					

Схема конструктивных и планировочных решений

«Капитальный ремонт автомобильной дороги по ул. Горького от ул. Крестьянской до ул. Гладкова в станице Павловской Павловского сельского поселения Павловского района»
Схема конструктивных и планировочных решений

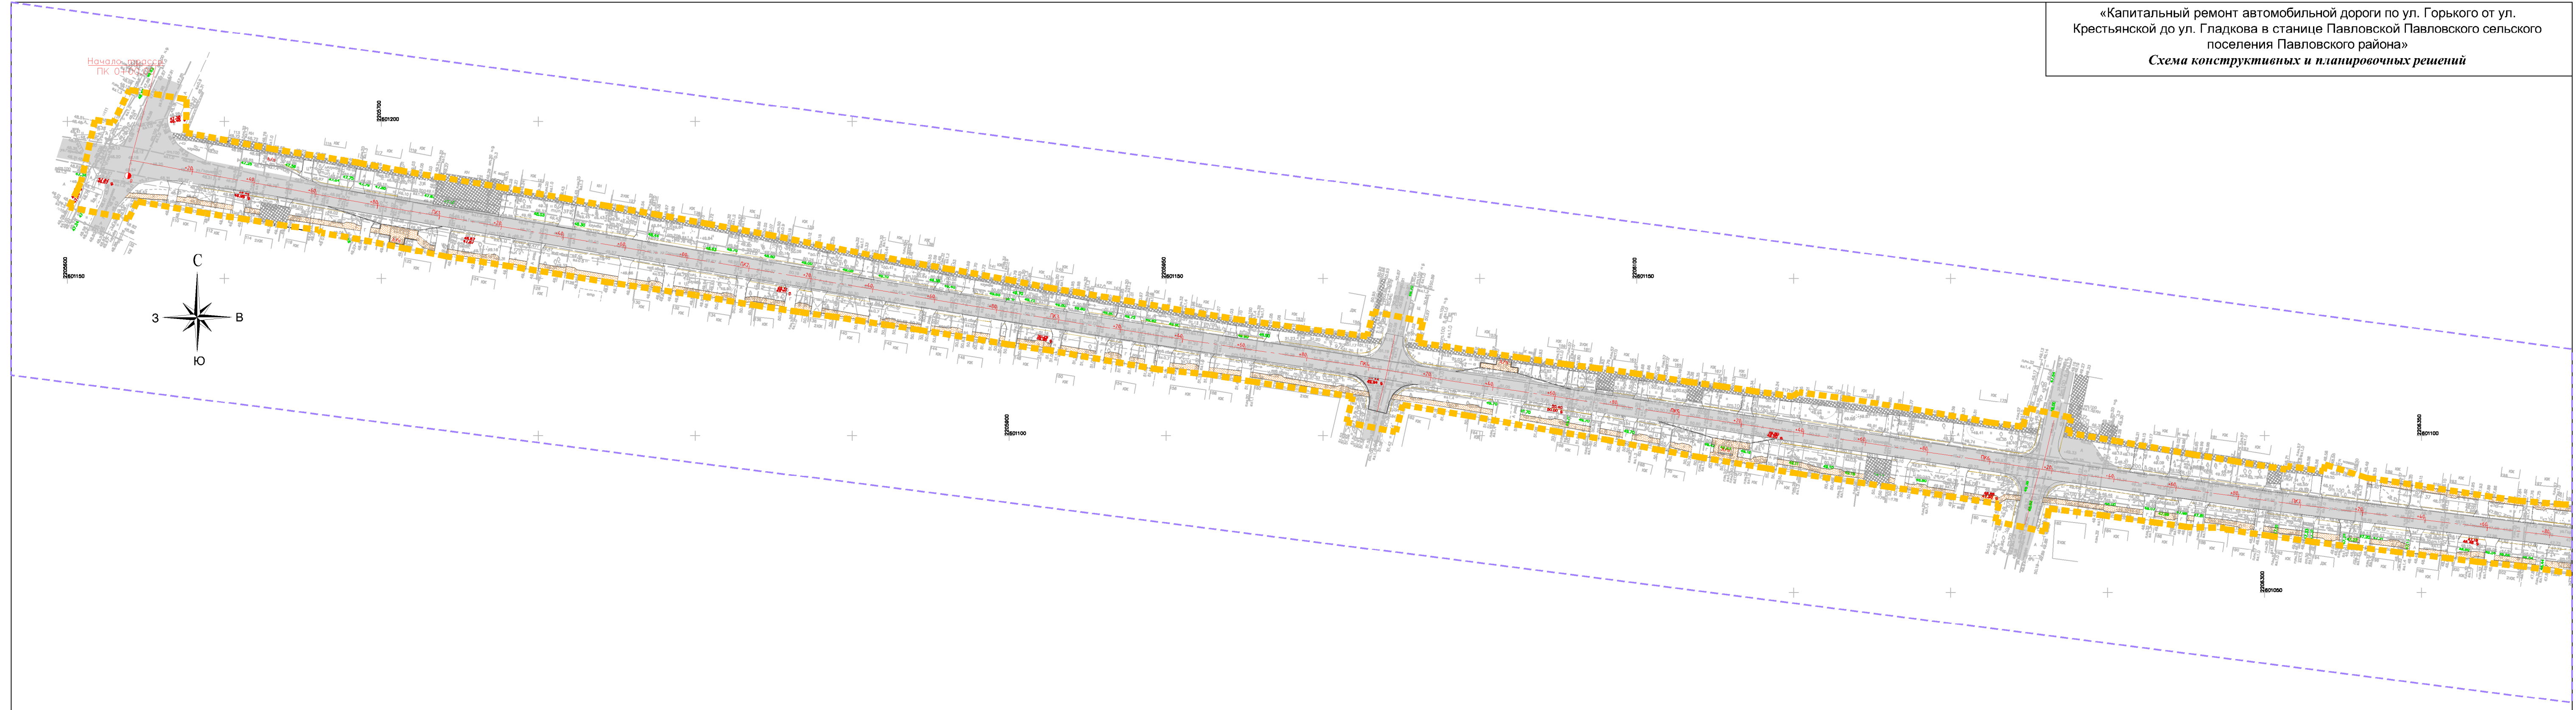


- Условные обозначения:**
- - - - - Граница территории, в отношении которой осуществляется подготовка проекта планировки
 - - - - - Граница зоны планируемого размещения линейного объекта
 - - - - - 1 Ось дороги с пикетами
 - Проезжая часть автомобильной дороги

- Конструктивные и планировочные решения**
Транспортная инфраструктура
- Планируемая проезжая часть автомобильной дороги с обоченной
 - Планируемые тротуары

Примечание:
 1 Система высот Балтийская
 2 Система координат МСК-23, зона 2
 3 Границы зон планируемого размещения линейных объектов, подверженных переносу (переустройству) из границ зон планируемого размещения - отсутствуют

Краснодарского края, Павловского района, станица Павловская					
«Капитальный ремонт автомобильной дороги по ул. Горького от ул. Крестьянской до ул. Гладкова в станице Павловской Павловского сельского поселения Павловского района»					
Изм.	Кол.ч.	Лист	№ док.	Подпись	Дата
Директор	Несит В.В.				12.2022
Инженер	Пирогов И.И.				12.2022
ПРОЕКТ ПЛАНИРОВКИ ТЕРРИТОРИИ				Стадия	Лист
Схема конструктивных и планировочных решений				П	1
М1:1000				Листов	2
ООО "Геокор"					

«Капитальный ремонт автомобильной дороги по ул. Горького от ул. Крестьянской до ул. Гладкова в станице Павловской Павловского сельского поселения Павловского района»
Схема конструктивных и планировочных решений

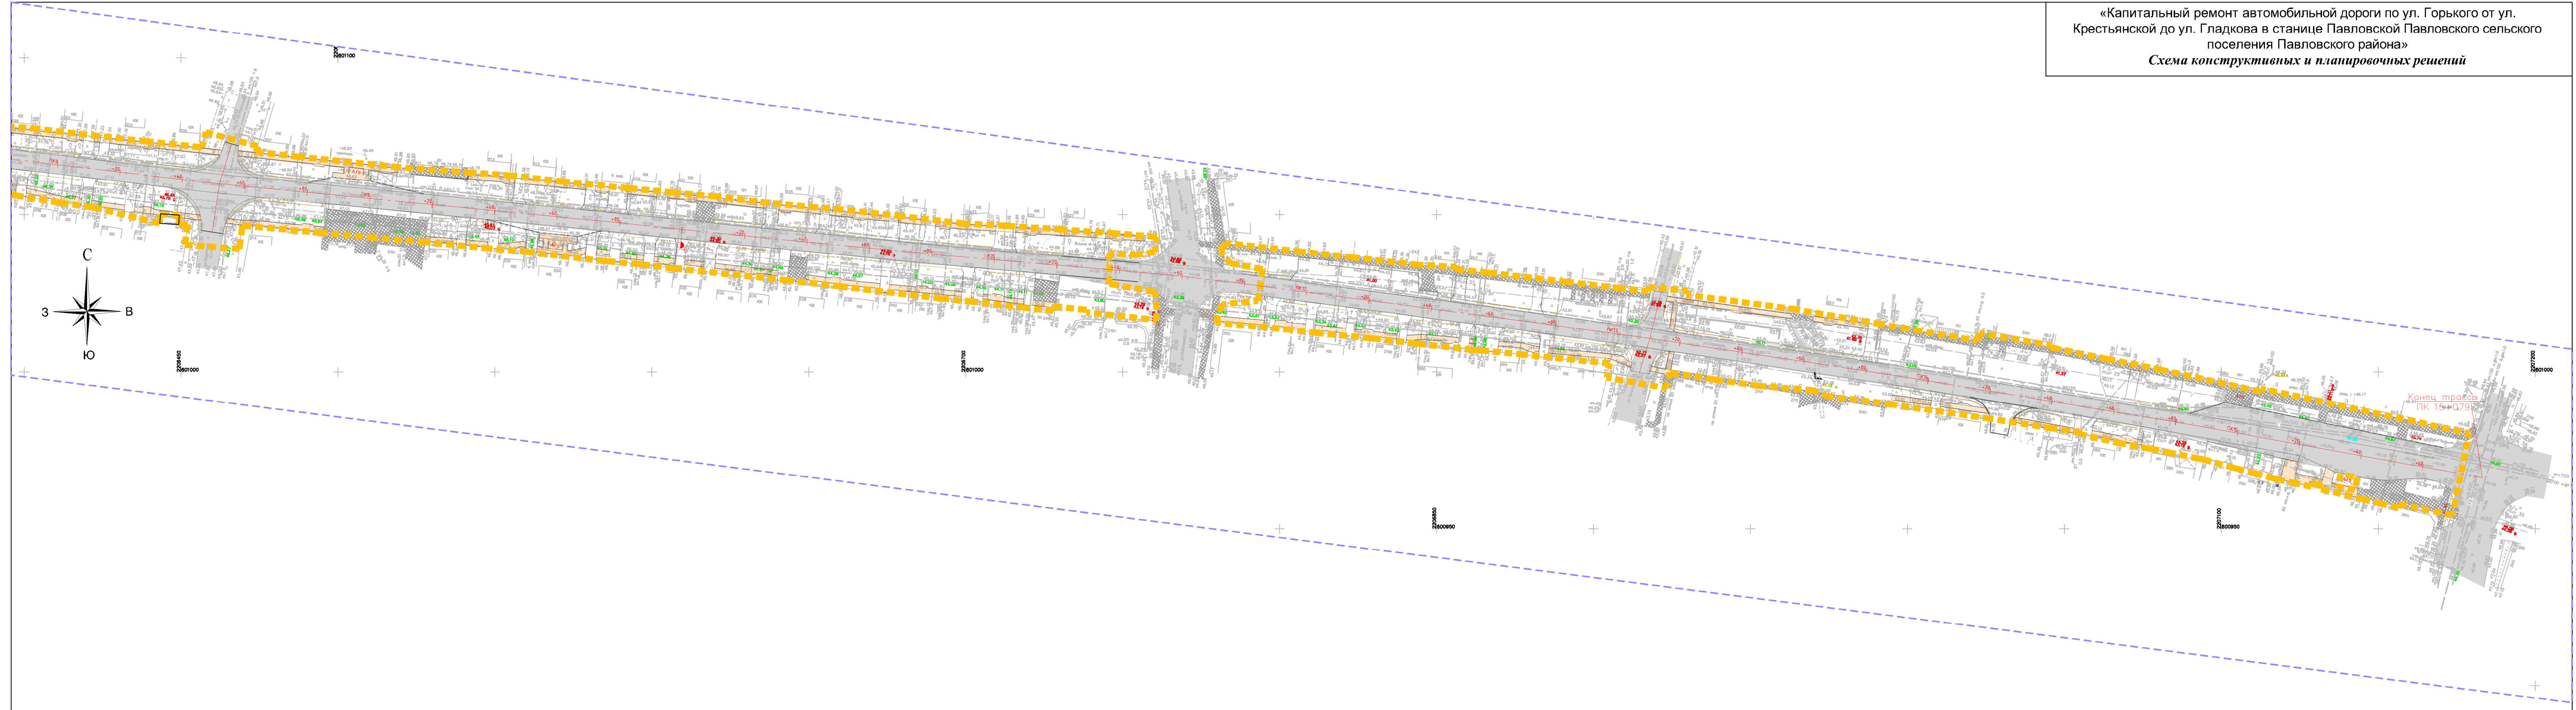

- Условные обозначения:**
- Граница территории, в отношении которой осуществляется подготовка проекта планировки
 - Граница зоны планируемого размещения линейного объекта
 - 1 Ось дороги с пикетами
 - Проезжая часть автомобильной дороги

- Конструктивные и планировочные решения**
Транспортная инфраструктура
- Планируемая проезжая часть автомобильной дороги с обоченной
 - Планируемые тротуары

Примечание:
 1 Система высот Балтийская
 2 Система координат МСК-23, зона 2
 3 Границы зон планируемого размещения линейных объектов, подверженных переносу (перестройству) из границ зон планируемого размещения - отсутствуют

Краснодарского края, Павловского района, станица Павловская					
«Капитальный ремонт автомобильной дороги по ул. Горького от ул. Крестьянской до ул. Гладкова в станице Павловской Павловского сельского поселения Павловского района»					
Изм.	Колуч.	Лист	№ док.	Подпись	Дата
ПРОЕКТ ПЛАНИРОВКИ ТЕРРИТОРИИ					
Директор	Несит В.В.				12.2022
Инженер	Пирогов И.И.				12.2022
Схема конструктивных и планировочных решений				Стадия	Лист
М1:1000				П	2
				Листов	2
ООО «Геокор»					