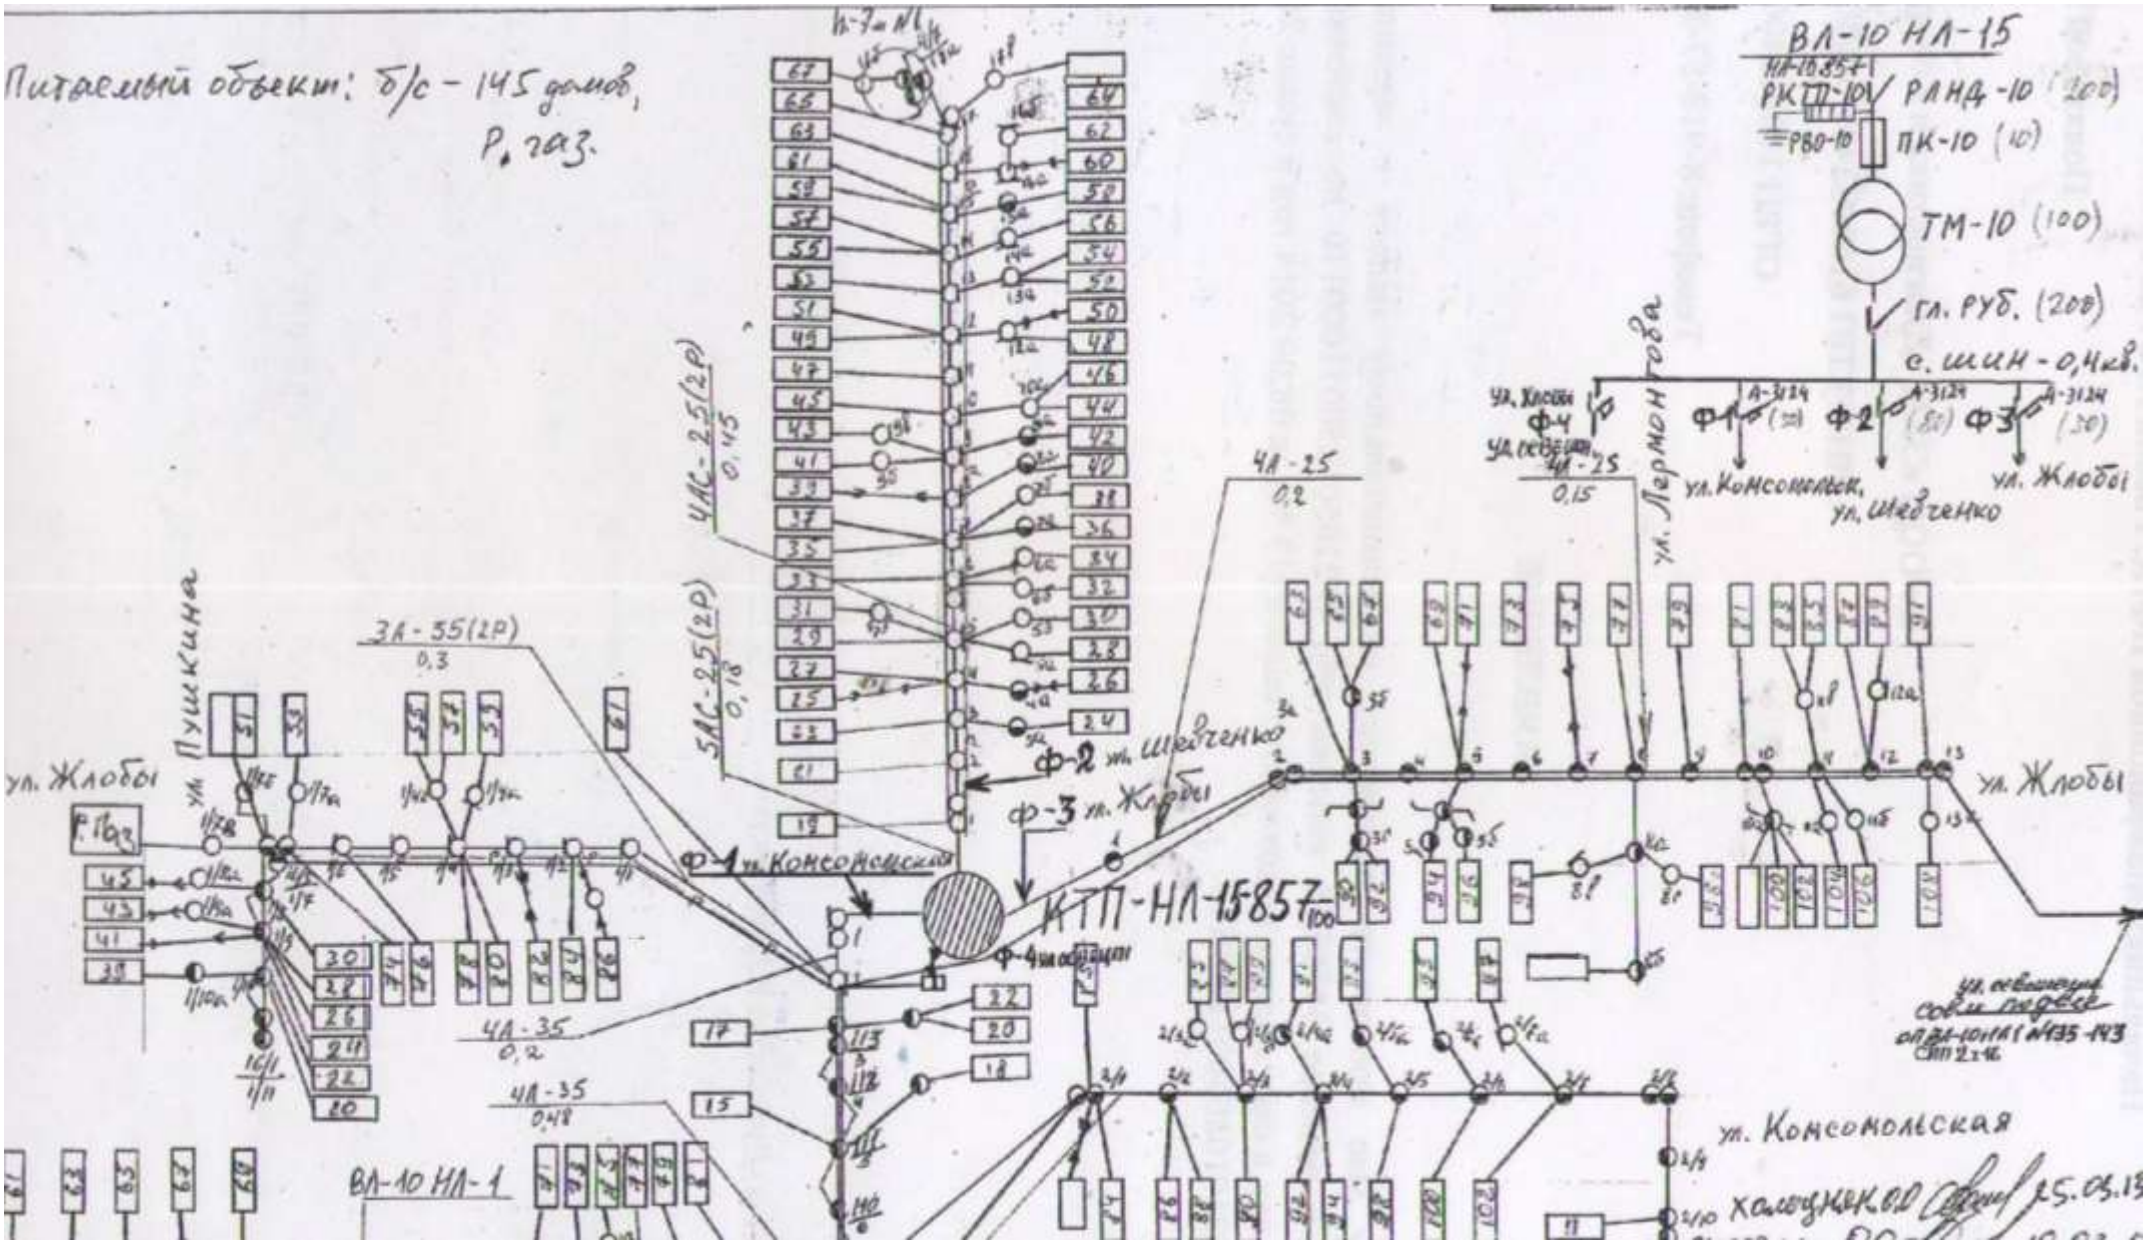

Обосновывающие материалы. Схема электроснабжения (лист № 36) ст. Новолеушоковская. Масштаб 1:5000