


Раздел IV
Схема размещения рекламных конструкций вдоль автомобильных дорог
регионального или межмуниципального значения

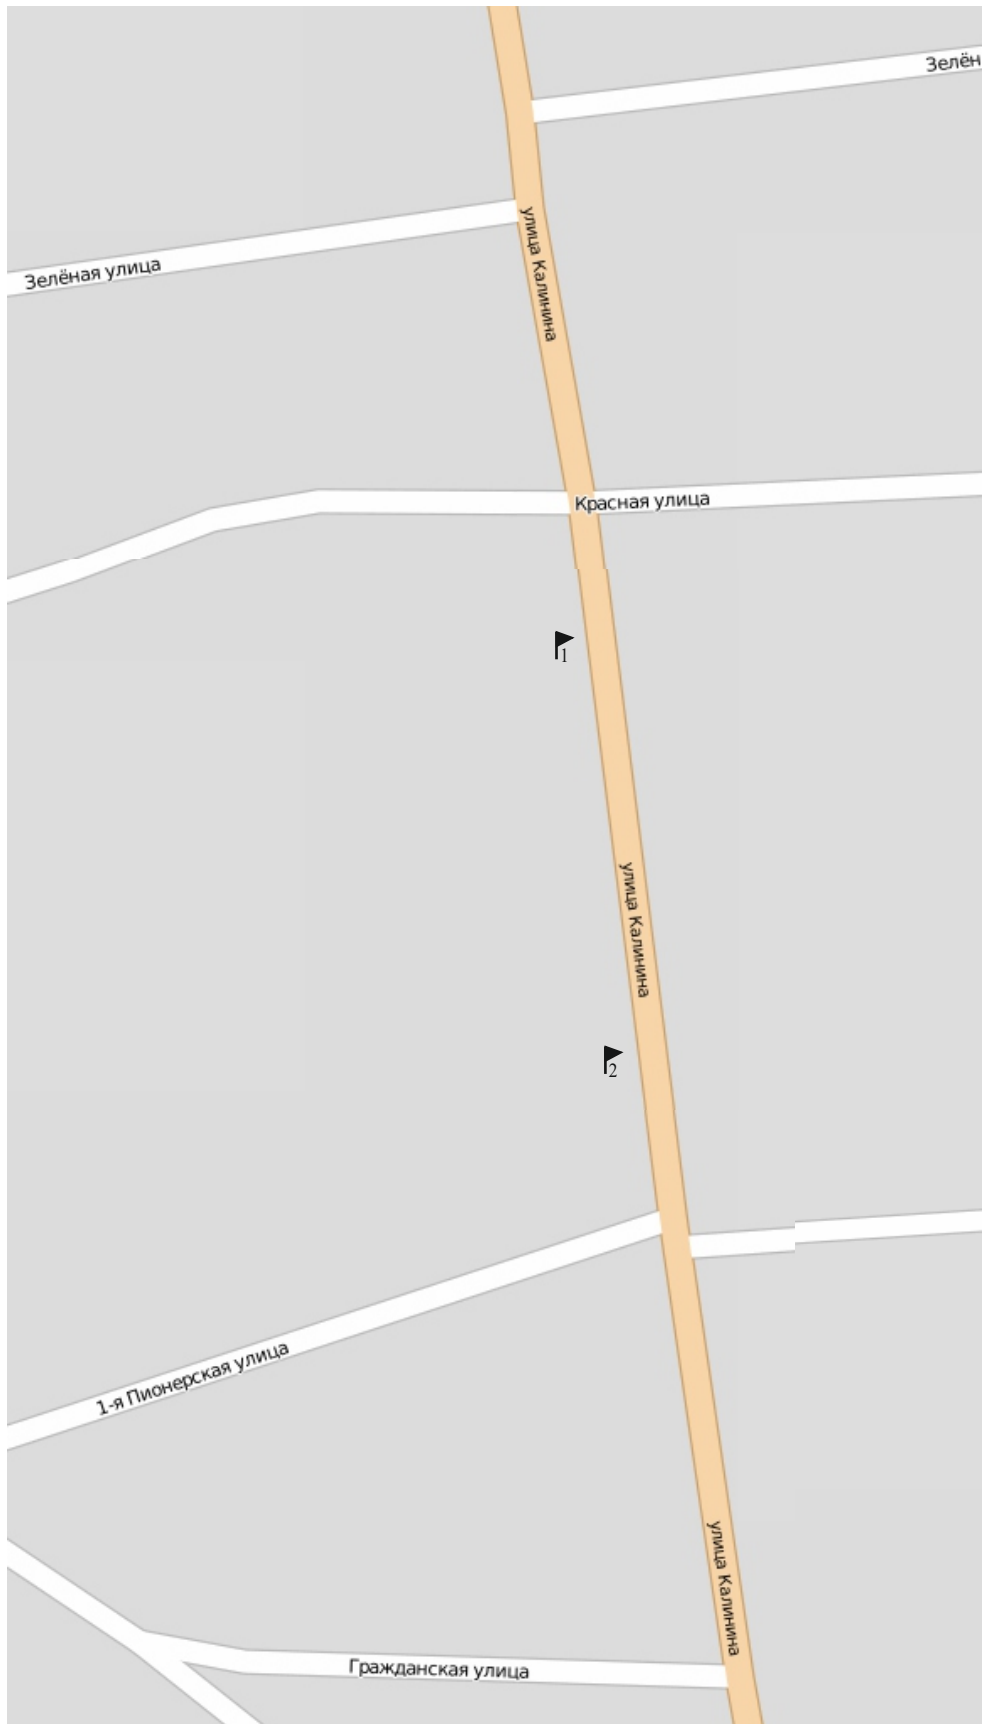

Условные обозначения:

▲ - место размещения рекламной конструкции