
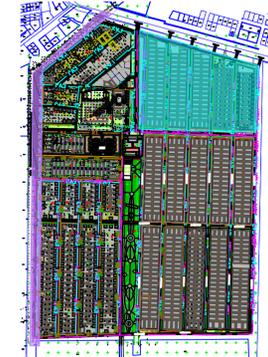
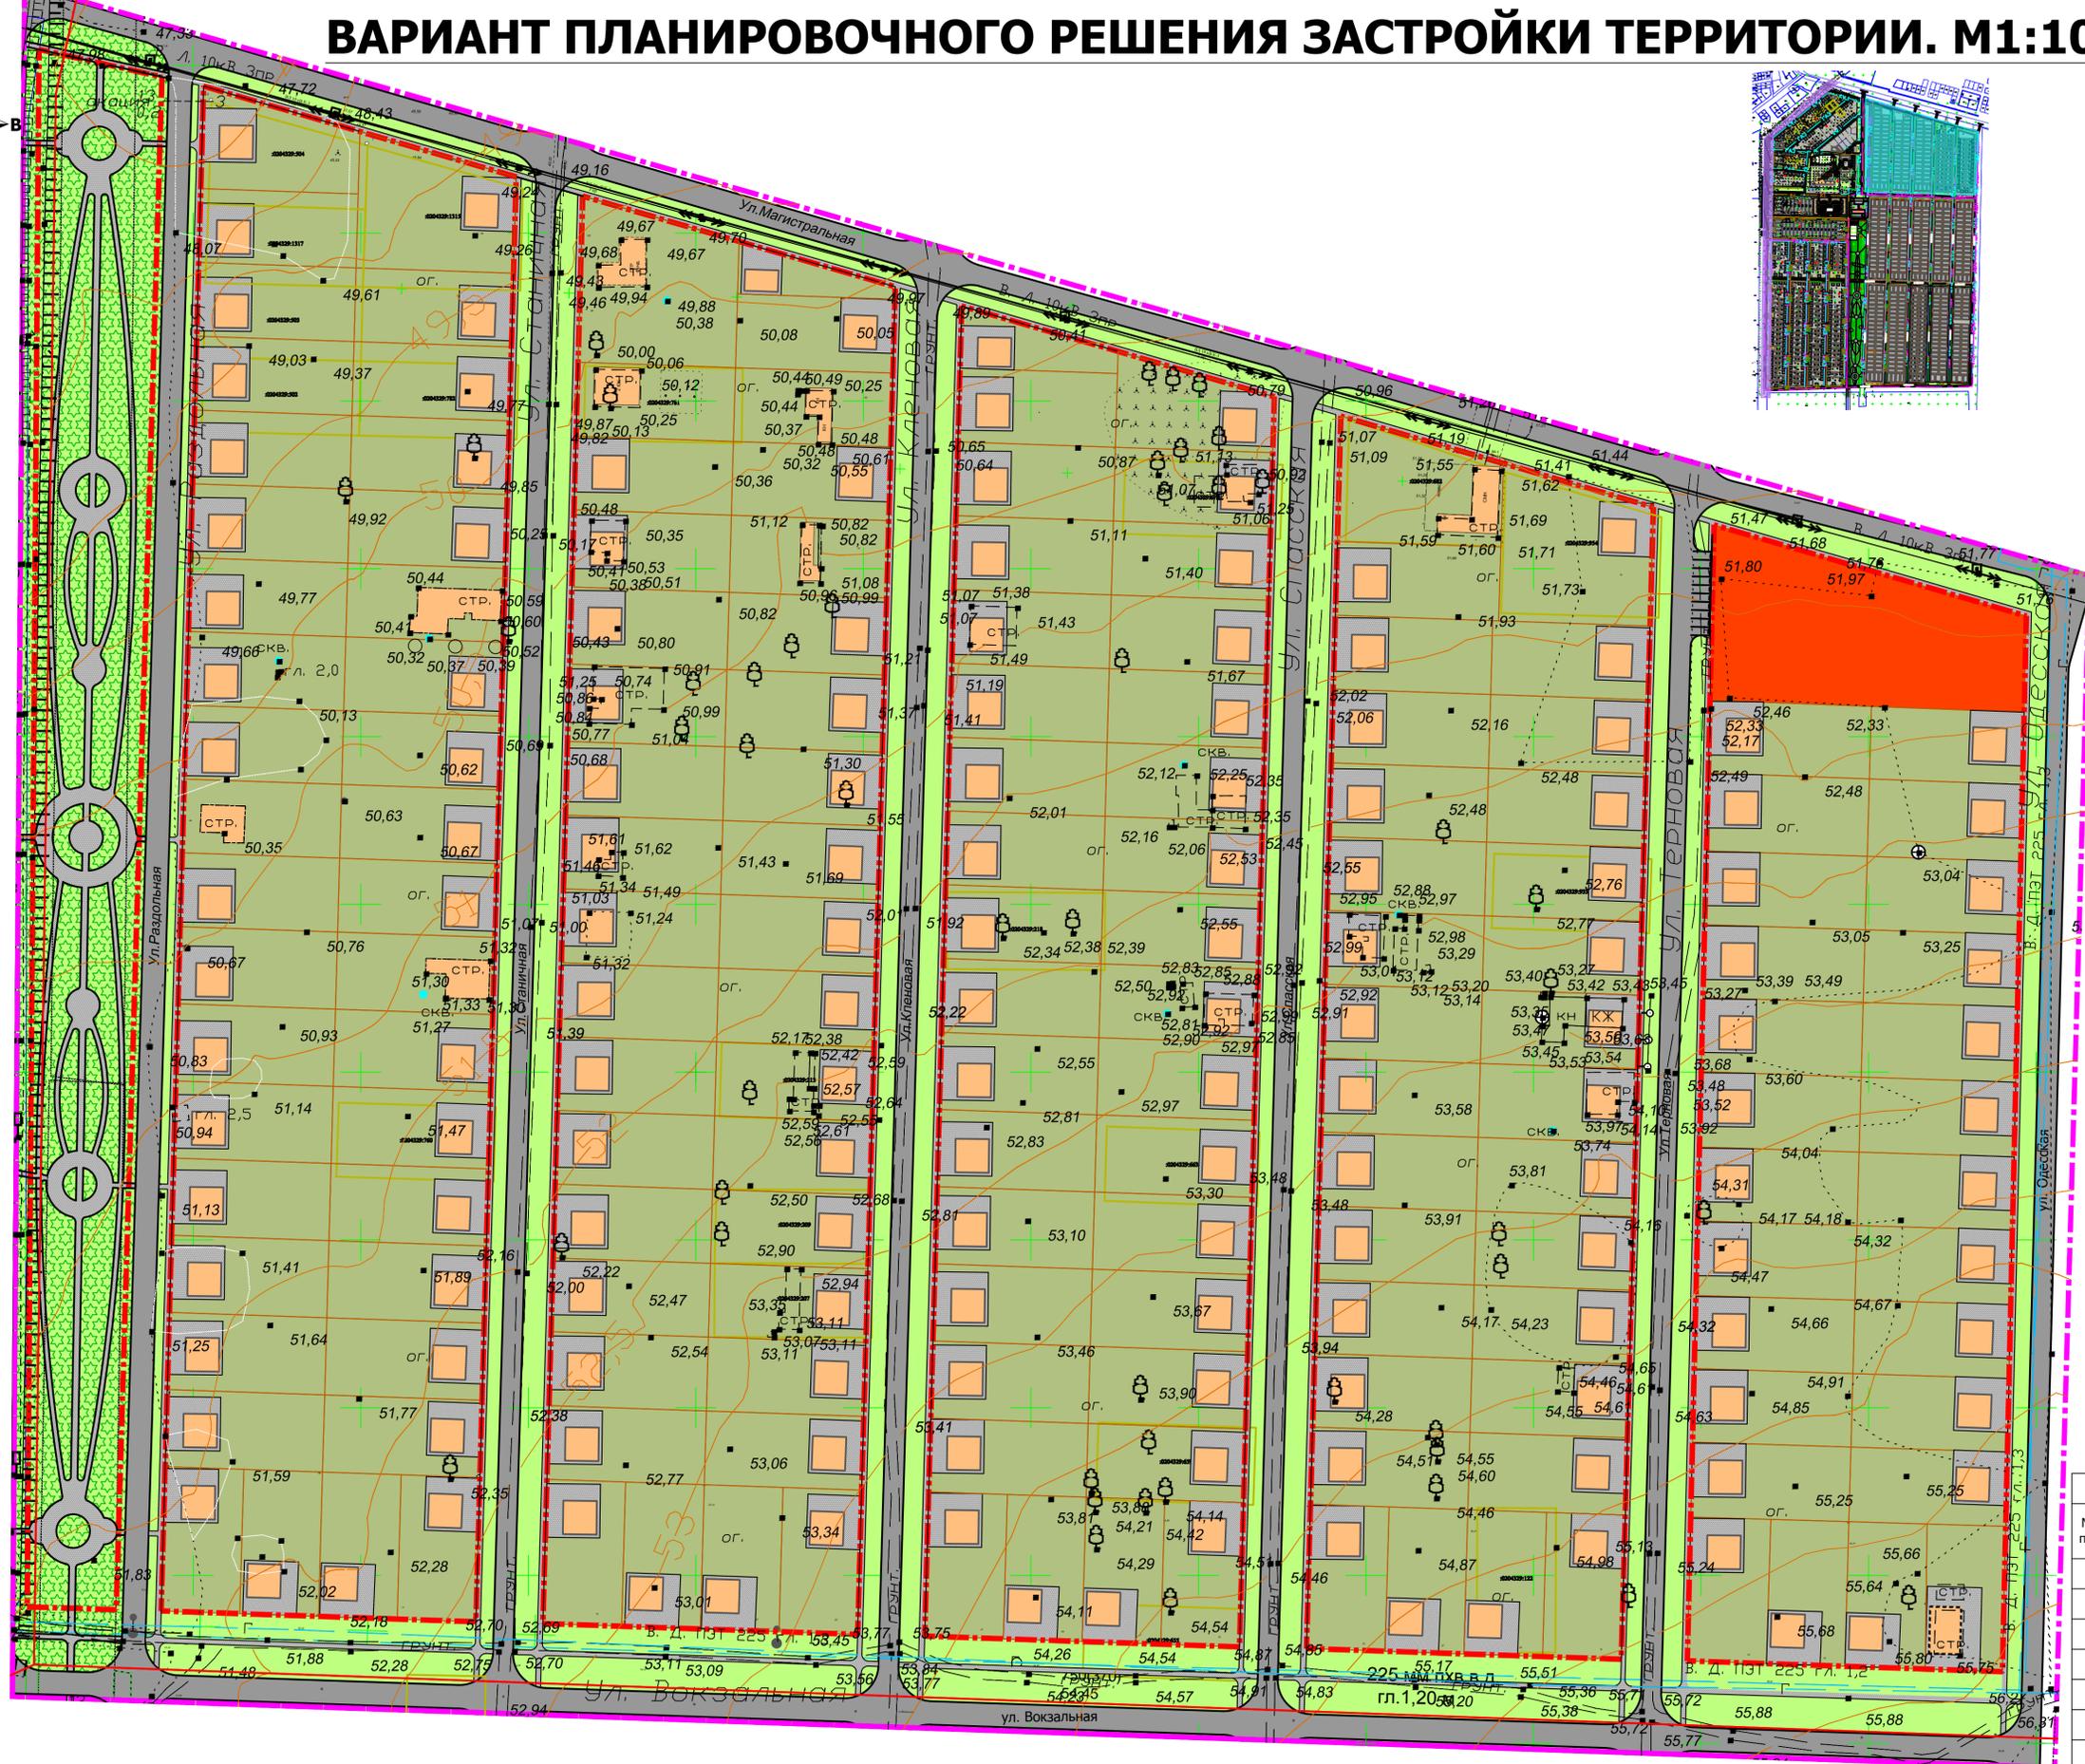


ВАРИАНТ ПЛАНИРОВОЧНОГО РЕШЕНИЯ ЗАСТРОЙКИ ТЕРРИТОРИИ. М1:1000

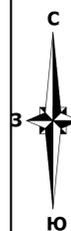

УСЛОВНЫЕ ОБОЗНАЧЕНИЯ	
	Красная линия
	Условная граница проектирования
	Граница земельного участка
	Граница участков стоящие на кадастровом учете
	Здания и сооружения в жилой застройке
	Приусадебная территория
	Асфальто-бетонное покрытие
	Покрытие из декоративной бетонной плитки
	Зеленые насаждения общего пользования
	Зеленые насаждения (парк, сквер)
	Место размещения объектов общественно-делового назначения

ТЕХНИКО-ЭКОНОМИЧЕСКИЕ ПОКАЗАТЕЛИ ПО ПРОЕКТУ ПЛАНИРОВКИ				
№ п/п	Показатели	Единицы измерения	Кол-во	
			3	5
Территориальные зоны				
1	Площадь проектируемой территории, всего	м ²	267467,63	
3	Зона индивидуальной жилой застройки с приусадебными участками	м ²	177311,73	
4	Зона инженерно-транспортной инфраструктуры	м ²	71764,49	
5	Зона объектов общественно-делового назначения	м ²	3795,93	
9	Зона рекреации	м ²	14595,48	

11-16-1					
Проект планировки и проект межевания территории ограниченной улицами Магистральная, Одесской, Вокзальной, Раздольной в Юго-восточном микрорайоне станции Павловской.					
Изм.	Кол.уч.	Лист	№ док.	Подп.	Дата
Разработал	Сотников	Лукьяненко			
ПРОЕКТ ПЛАНИРОВКИ ТЕРРИТОРИИ			Стадия	Лист	Листов
ВАРИАНТ ПЛАНИРОВОЧНОГО РЕШЕНИЯ ЗАСТРОЙКИ ТЕРРИТОРИИ. М1:1000			п	5	
ООО "ГРАДПРОЕКТ"					