


I. План-схемы ОУ.

План-схема района расположения ОУ,

пути движения транспортных средств и детей.

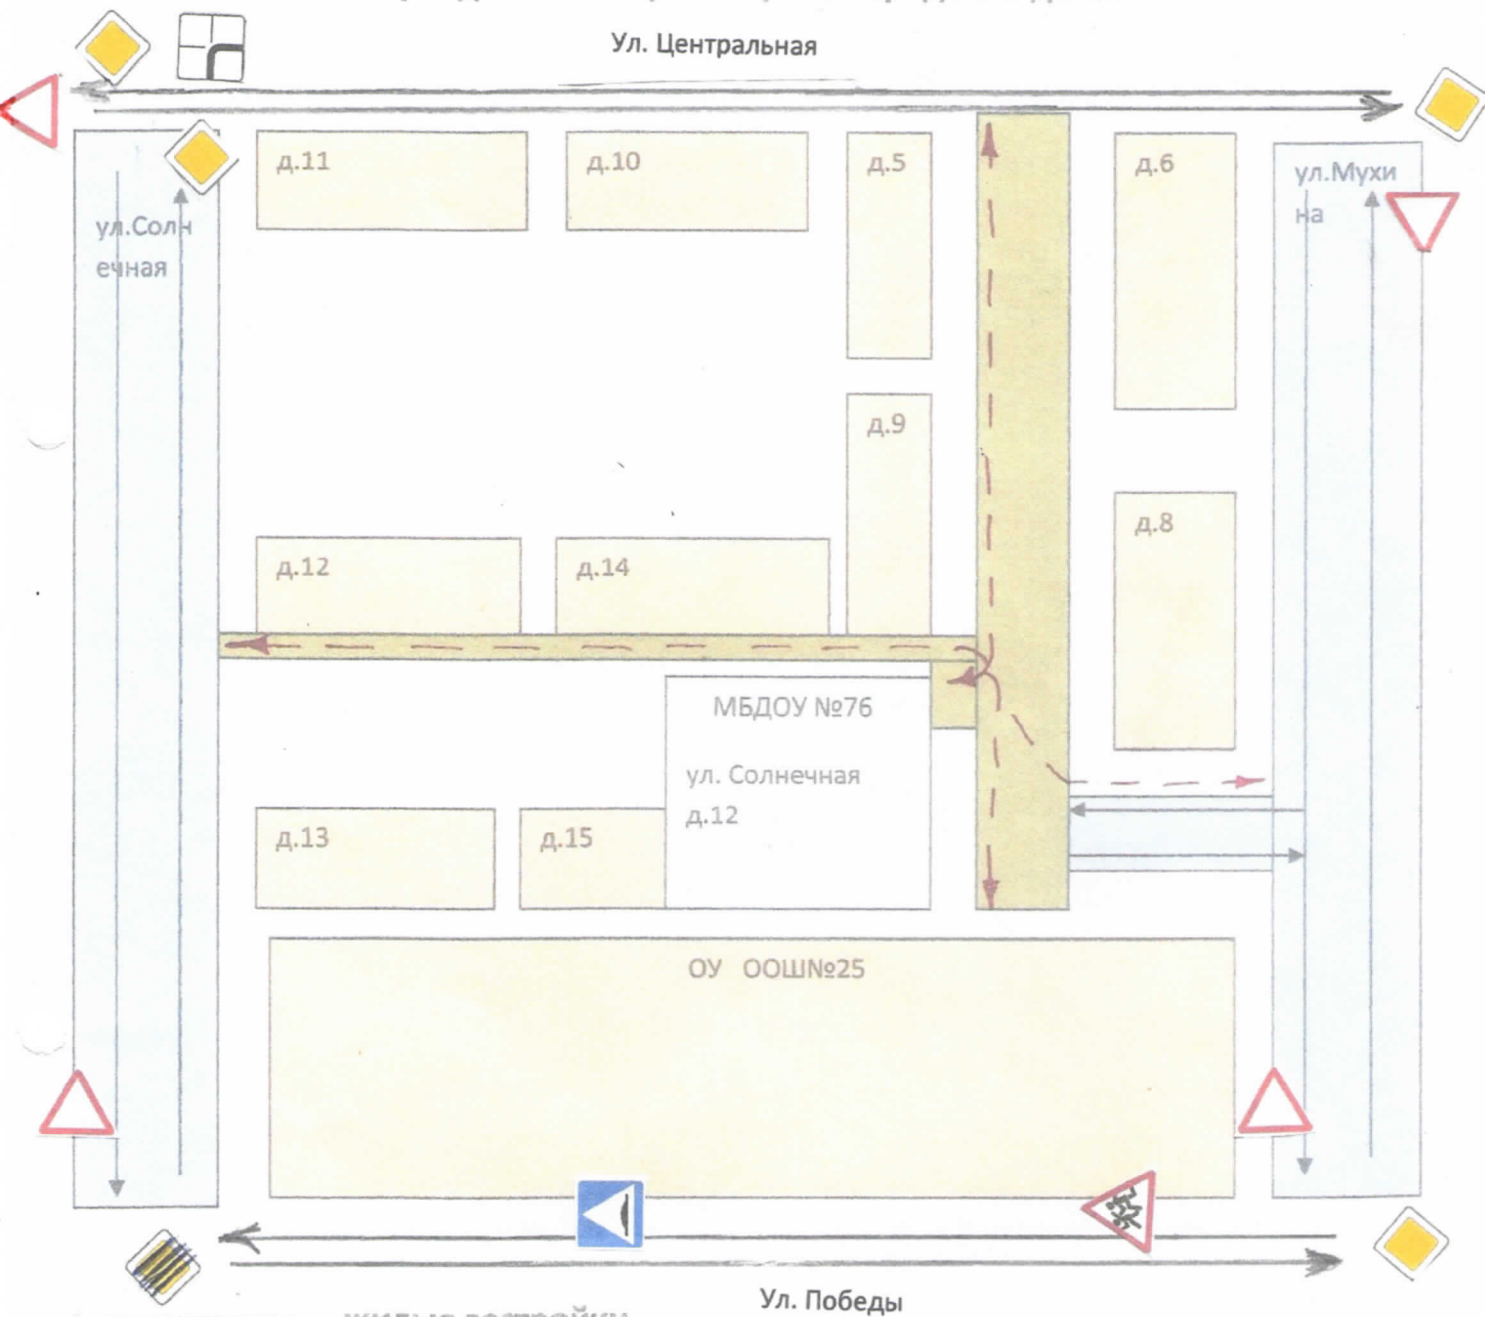

- жилые застройки

- проезжая часть

- тротуар

- движение транспортных средств

- движение детей в (из) ОУ