

## ПРОТОКОЛ

Комиссия по безопасности дорожного движения администрации  
муниципального образования Павловский район

20 октября 2017 года

ст. Павловская

№ 9

**Председательствовал:**

Исполняющий обязанности заместителя  
главы муниципального образования  
Павловский район

Н.В. Ванжа

**Секретарь:**

Заведующий сектором учета  
отдельных категорий граждан  
администрации муниципального  
образования Павловский район

Д.А. Лымарь

**Присутствовали:**

Начальник государственной инспекции  
безопасности дорожного движения  
ОМВД России по Павловскому району

О.Ю. Бондаренко

Старший государственный инспектор  
дорожного надзора ГДН ОГИБДД  
ОМВД России по Павловскому району

С.А. Белоглазов

Глава Павловского сельского  
Поселения

Д.Н. Пуховский

Заместитель директора муниципального  
Казенного учреждения «Хозяйственная  
эксплуатационная контора»

Н.А. Попко

Директоры средних общеобразовательных  
школ Павловского района

## Повестка дня

1. Об организации и проведении предрейсового контроля технического состояния транспортных средств.

Докл. О.Ю. Бондаренко – начальник государственной инспекции безопасности дорожного движения ОМВД России по павловскому району;

2. О размещении дополнительных средств регулирования дорожного движения на участке улицы Горького от улицы Рабочей до улицы Гладкова.

О.Ю. Бондаренко – начальник государственной инспекции безопасности дорожного движения ОМВД России по павловскому району.

3. Разное.

**СЛУШАЛИ: Об организации и проведении предрейсового контроля технического состояния транспортных средств.**

**ВЫСТУПАЛ:** О.Ю. Бондаренко – начальник государственной инспекции безопасности дорожного движения ОМВД России по павловскому району.

В январе 2018 года вступает в силу Приказ министерства транспорта Российской Федерации от 6 апреля 2017 года № 141 «Об утверждении Порядка организации и проведения предрейсового контроля технического состояния транспортных средств» (далее – Приказ), согласно которому, предрейсовый контроль технического состояния транспортного средства проводится до выезда транспортного средства с места постоянной стоянки. В настоящее время все школьные автобусы Павловского района, осуществляющие подвоз учащихся к общеобразовательным учреждениям, предрейсовый технический осмотр проходят на базе ПТО КФХ «Барсук Т.Л.», расположенного в станице Павловской. Расстояние от места хранения до места проведения технического осмотра в некоторых случаях составляет 55 километров, что приводит к ослаблению контроля как технического состояния автобусов, так и состояния здоровья водителей.

На основании вышеизложенного прошу на заседании комиссии по обеспечению безопасности дорожного движения рассмотреть вопрос о необходимости создания условий для централизованного хранения и прохождения школьных автобусов предрейсового контроля.

**РЕШИЛИ:**

**Информацию принять к сведению. Муниципальному казенному учреждению «Хозяйственная эксплуатационная контора» (Попко) подготовить информацию главе района о необходимости создания площадки для централизованного хранения школьных автобусов и прохождения их предрейсового технического контроля, до 14 ноября 2017 года.**

**СЛУШАЛИ:** О размещении дополнительных средств регулирования дорожного движения на участке улицы Горького от улицы Рабочей до улицы Гладкова в станице Павловской.

**ВЫСТУПАЛ:**

О.Ю. Бондаренко – начальник государственной инспекции безопасности дорожного движения ОМВД России по павловскому району.

Хотелось бы обратить внимание, что на участке улицы Горького от улицы Рабочей до улицы Гладкова в станице Павловской расположено огромное количество социально-значимых объектов, а также объектов массового скопления людей, таких как: МБОУ ДОД № 26, ТЦ «Пятерочка», ТЦ «Магнит», магазин «Оптика», здание прокуратуры Павловского района и здание Павловского управления федеральной службы безопасности. Также обращаю внимание, что пересечение улиц Рабочая – Горького являются очагом возникновения дорожно-транспортных происшествий, в связи с прошу комиссию по безопасности дорожного движения администрации муниципального образования Павловский район рассмотреть возможность установки дополнительных средств организации дорожного движения на указанном участке улично-дорожной сети.

**РЕШИЛИ:**

Администрации Павловского сельского поселения (Пуховский), совместно с государственной инспекцией безопасности дорожного движения ОМВД России по Павловскому району (Бондаренко) утвердить схему установки дополнительных средств организации дорожного движения. Утвержденную схему приложить к настоящему протоколу, срок выполнения до 25 октября 2017 года.

Администрации Павловского сельского поселения (Пуховский) выполнить все работы по установке дополнительных средств организации дорожного движения, согласно разработанной схеме до конца 2017 года.

**СЛУШАЛИ:** Разное.

**ВЫСТУПАЛ:**

Д.Н. Пуховский – глава Павловского сельского поселения .

В настоящее время по улице Ленина в станице Павловской ведется строительство гипермаркета «Магнит» и прилегающей к нему автомобильной парковке для клиентов. Сама парковка прилегает к участку дороги на котором нанесена дорожная разметка 1.1 «Сплошная линия», в связи с чем прошу на комиссии по безопасности дорожного движения администрации муниципального образования Павловский район рассмотреть возможность нанесения прерывистой дорожной разметки 1.5 на участке автомобильной дороги, прилегающей к автомобильной парковке гипермаркета «Магнит», для

исключения возникновения систематического нарушения Правил дорожного движения водителями (клиентами) обозначенного гипермаркета.

Докл. О.Ю. Бондаренко - начальник государственной инспекции безопасности дорожного движения ОМВД России по павловскому району.

На данном участке улично-дорожной сети отсутствуют очаги возникновения дорожно-транспортных происшествий, государственная инспекция безопасности дорожного движения ОМВД России по Павловскому району не возражает нанесению дорожной разметки 1.5 «Прерывистая линия».

**РЕШИЛИ:**

**Отсутствуют основания для отказа в нанесении дорожной разметки 1.5 «Прерывистая линия». Администрации Павловского сельского поселения выполнить работы по нанесению дорожной разметки 1.5 «Прерывистая линия» до 15 ноября 2017 года.**

Исполняющий обязанности заместителя  
главы муниципального образования  
Павловский район



Н.В. Ванжа

Секретарь комиссии



Д.А. Лымарь



Рабочая

Составлено в соответствии с  
Наставлением по  
Государственной  
испытательной  
документации  
двухсторонней  
договорной  
по Павловскому району  
майору полиции  
О.Ю. Бондаленко

Наш адрес:  
д.о.м. № 189



Калинина

1.47 5.10.4



3.24 5.10.2

Горького



Павловский район  
Горьковский район  
Сельское поселение  
Пуховский район




Гладкова









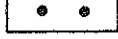

Составил  
Бухтормов А. В.

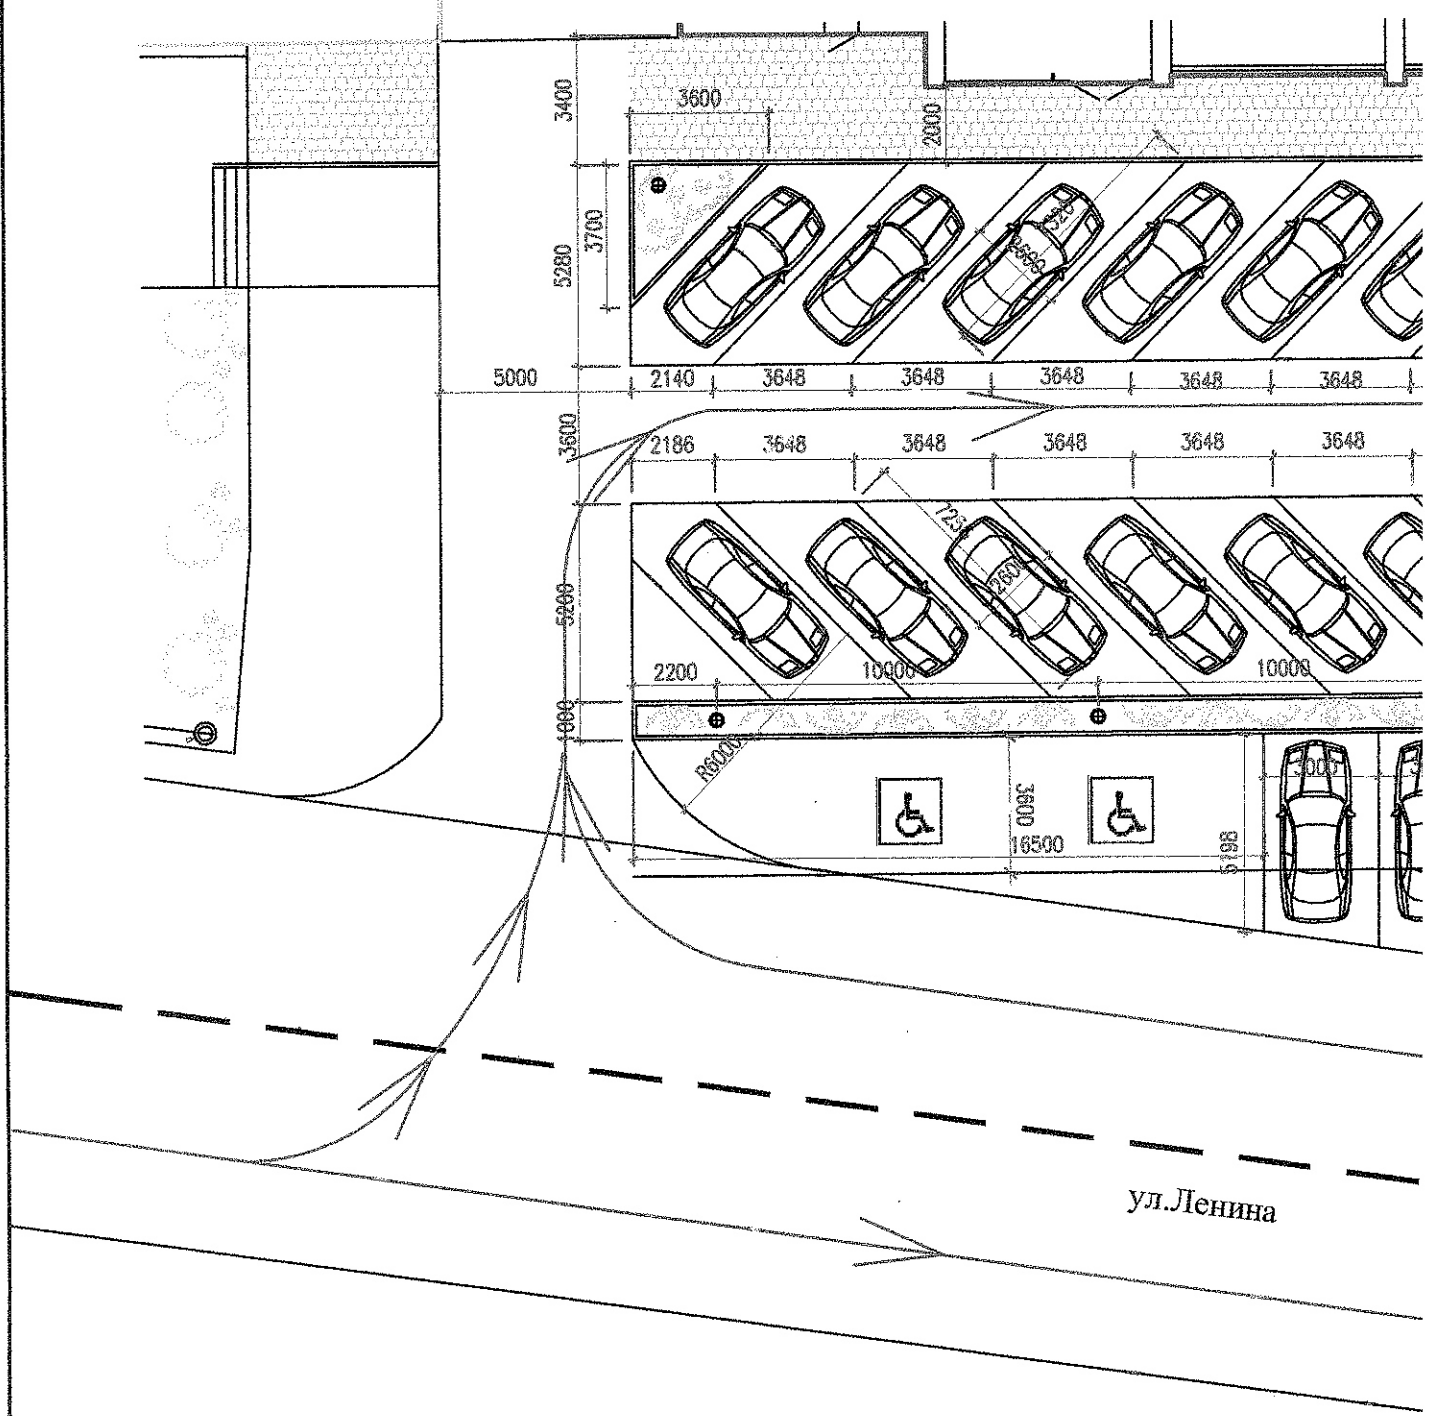*А. В. Бухтормов*  
Составлено в соответствии с  
Наставлением по  
Государственной  
испытательной  
документации  
двухсторонней  
договорной




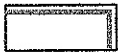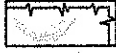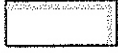

УСЛОВНЫЕ ОБОЗНАЧЕНИЯ

	Магазин		Газон
	Существующие строения		Мошчение- плитка
	Автостоянка		Легковой автомоби
	Движение транспорта		Места для маломоб граждан
	Фанари освещения		Место для размеще рекламного щита

вых автомобилей  
00

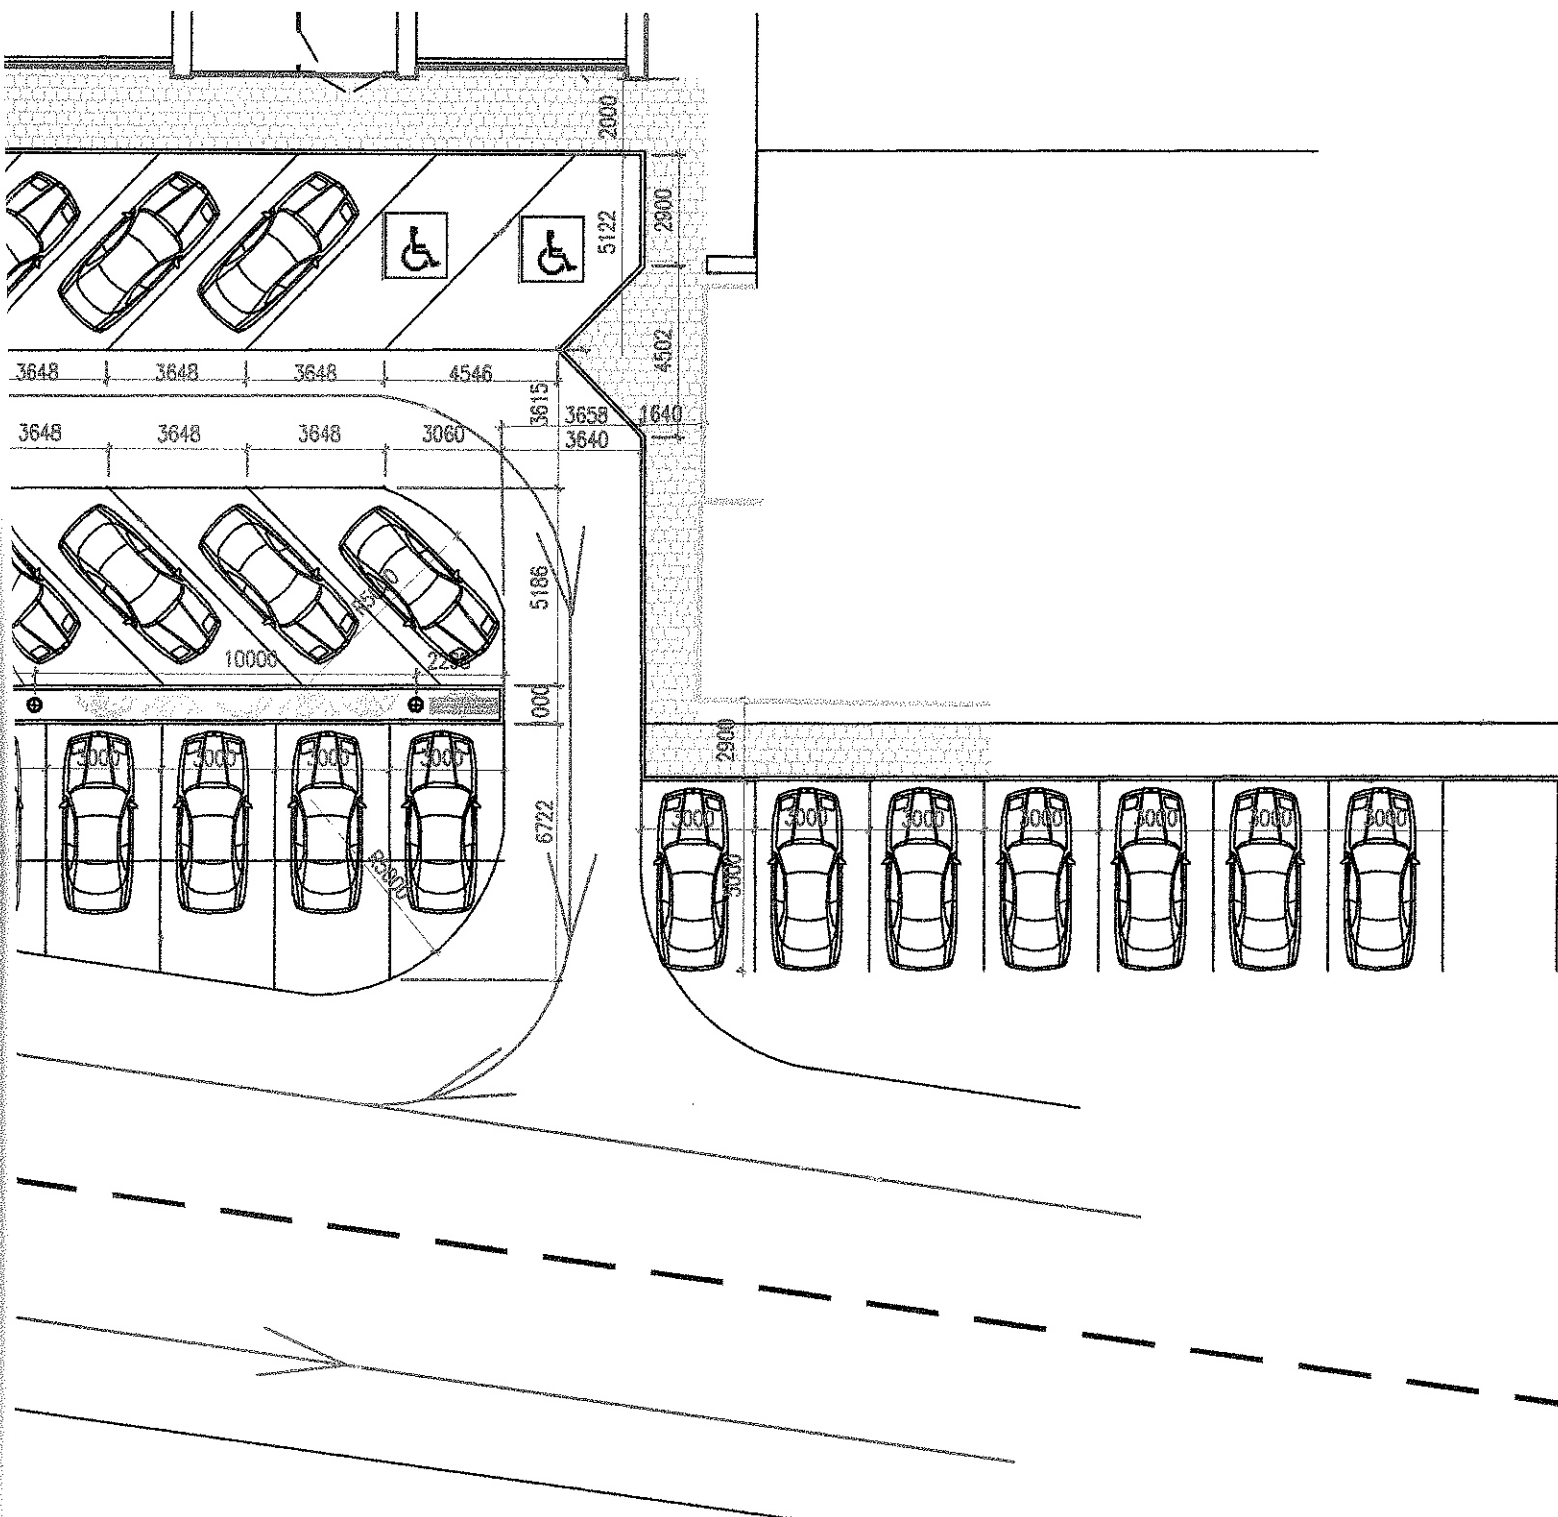

ЛЕННЫХ  
Я

					Заказчик: Довженко С.Н.					
					Краснодарский край, ст. Павловская ул. Ленина, 14					
Изм.	Лист	№ докум	Подп.	Дата	МАГАЗИН					
								Лит	Лист	Листов
Директор		Кириченко Э.М.	<i>[Signature]</i>					П		
Архитектор		Кириченко Э.М.	<i>[Signature]</i>							
					Схема парковки легковых автомобилей М 1:200					
					ООО "Архитектура"					