


Приложение №
к постановлению администрации
Старолеушковского сельского поселения
Павловского района

от _____ № _____

Схема
границ прилегающей территории к МБОУ СОШ № 11, расположенной по
адресу : ст.Старолеушковская ул.Комсомольская строение 3, на которой не
допускается розничная продажа алкогольной продукции
М1:5000

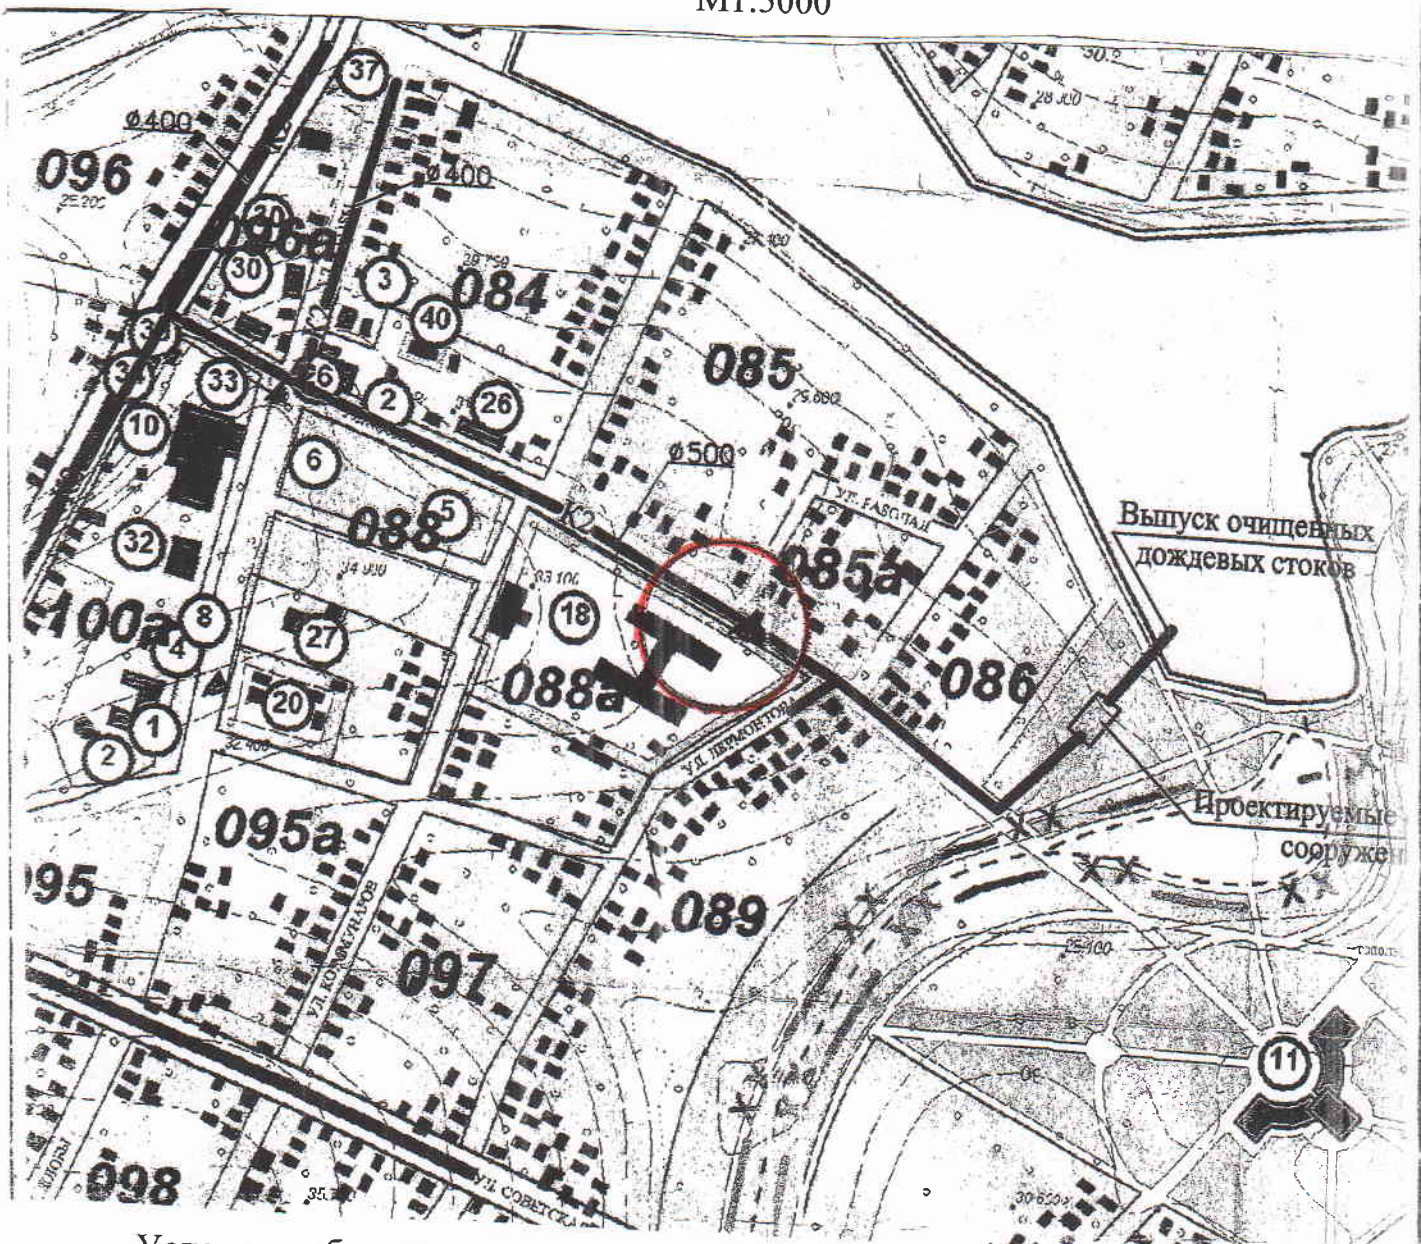

Условные обозначения



- граница прилегающей территории

18

-МБОУ СОШ №11

30

-магазины