


Приложение №
к постановлению администрации
Старолеушковского сельского поселения
Павловского района
от _____ № _____

Схема

границ прилегающей территории к муниципальному бюджетному учреждению «Социально-культурный центр Муниципальное образование Старолеушковское сельское поселение Павловского района клуб станицы Украинской (МБУ «СКЦ МО Старолеушковское СП» клуб ст.Украинской, расположенной по адресу : станция Украинская улицаШкольная,7, на которой не допускается розничная продажа алкогольной продукции

М1:5000

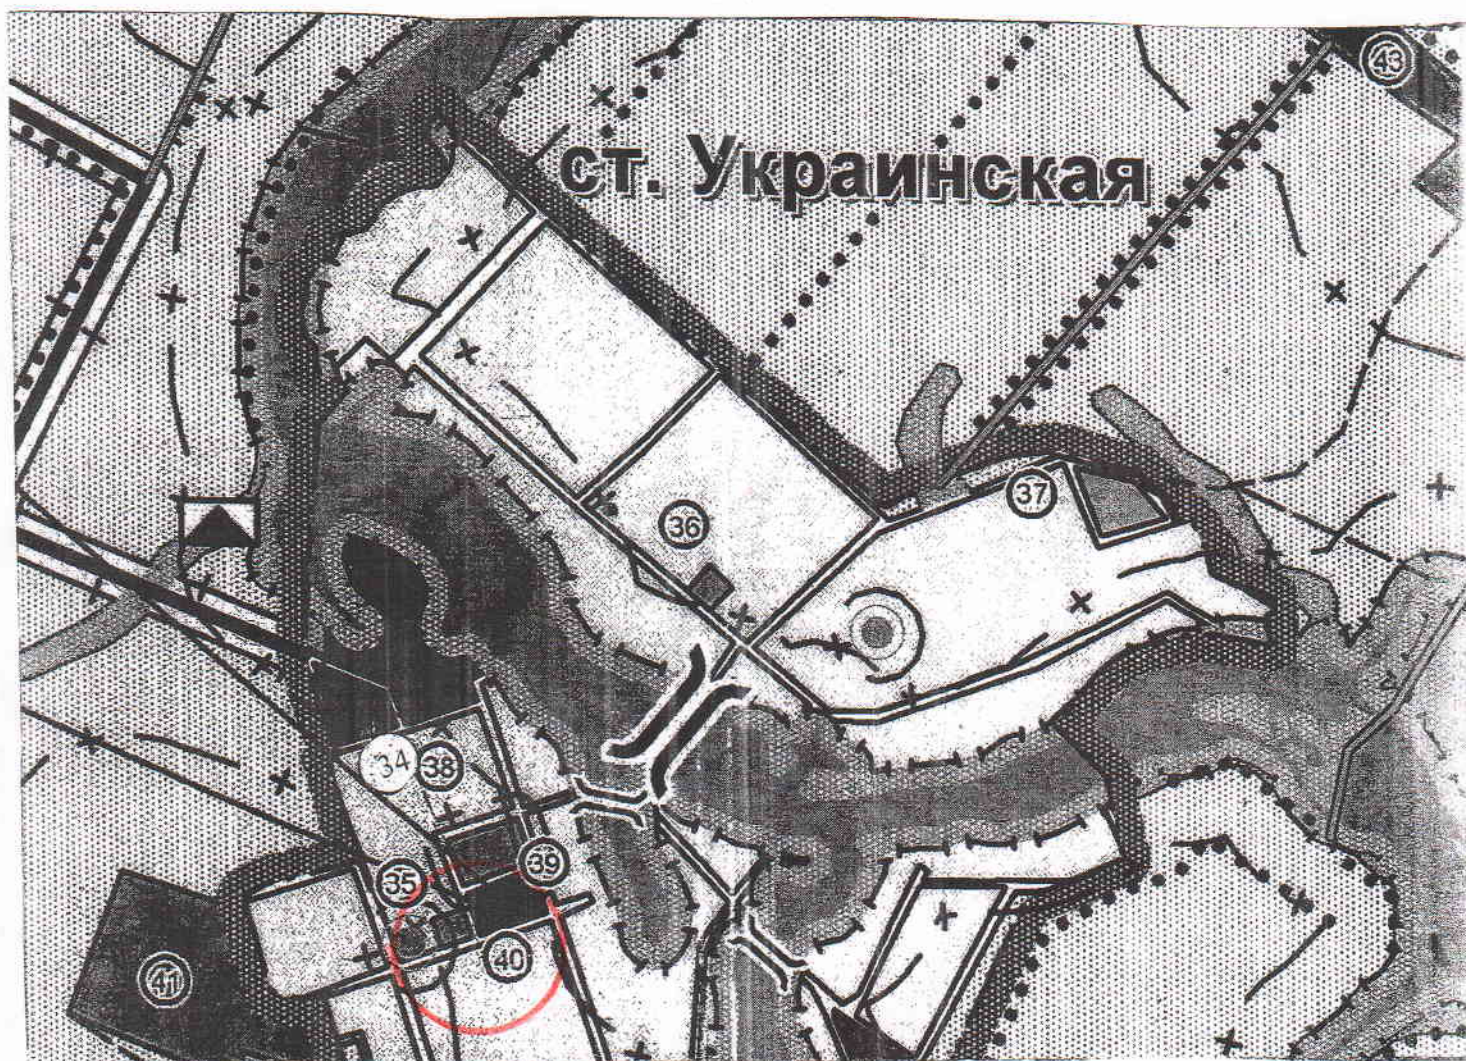

Условные обозначения



- граница прилегающей территории



- магазины



- МБУ «СКЦ МО Старолеушковское СП» клуб ст.Украинской