



Приложение №  
к постановлению администрации  
Старолеушковского сельского поселения  
Павловского района  
от \_\_\_\_\_ № \_\_\_\_\_

Схема  
границ прилегающей территории к муниципальному бюджетному  
общеобразовательному учреждению средняя школа № 16 (МБОУ СОШ № 16),  
расположенной по адресу : станция Украинская улица Школьная, 14 на которой не  
допускается розничная продажа алкогольной продукции  
М1:5000

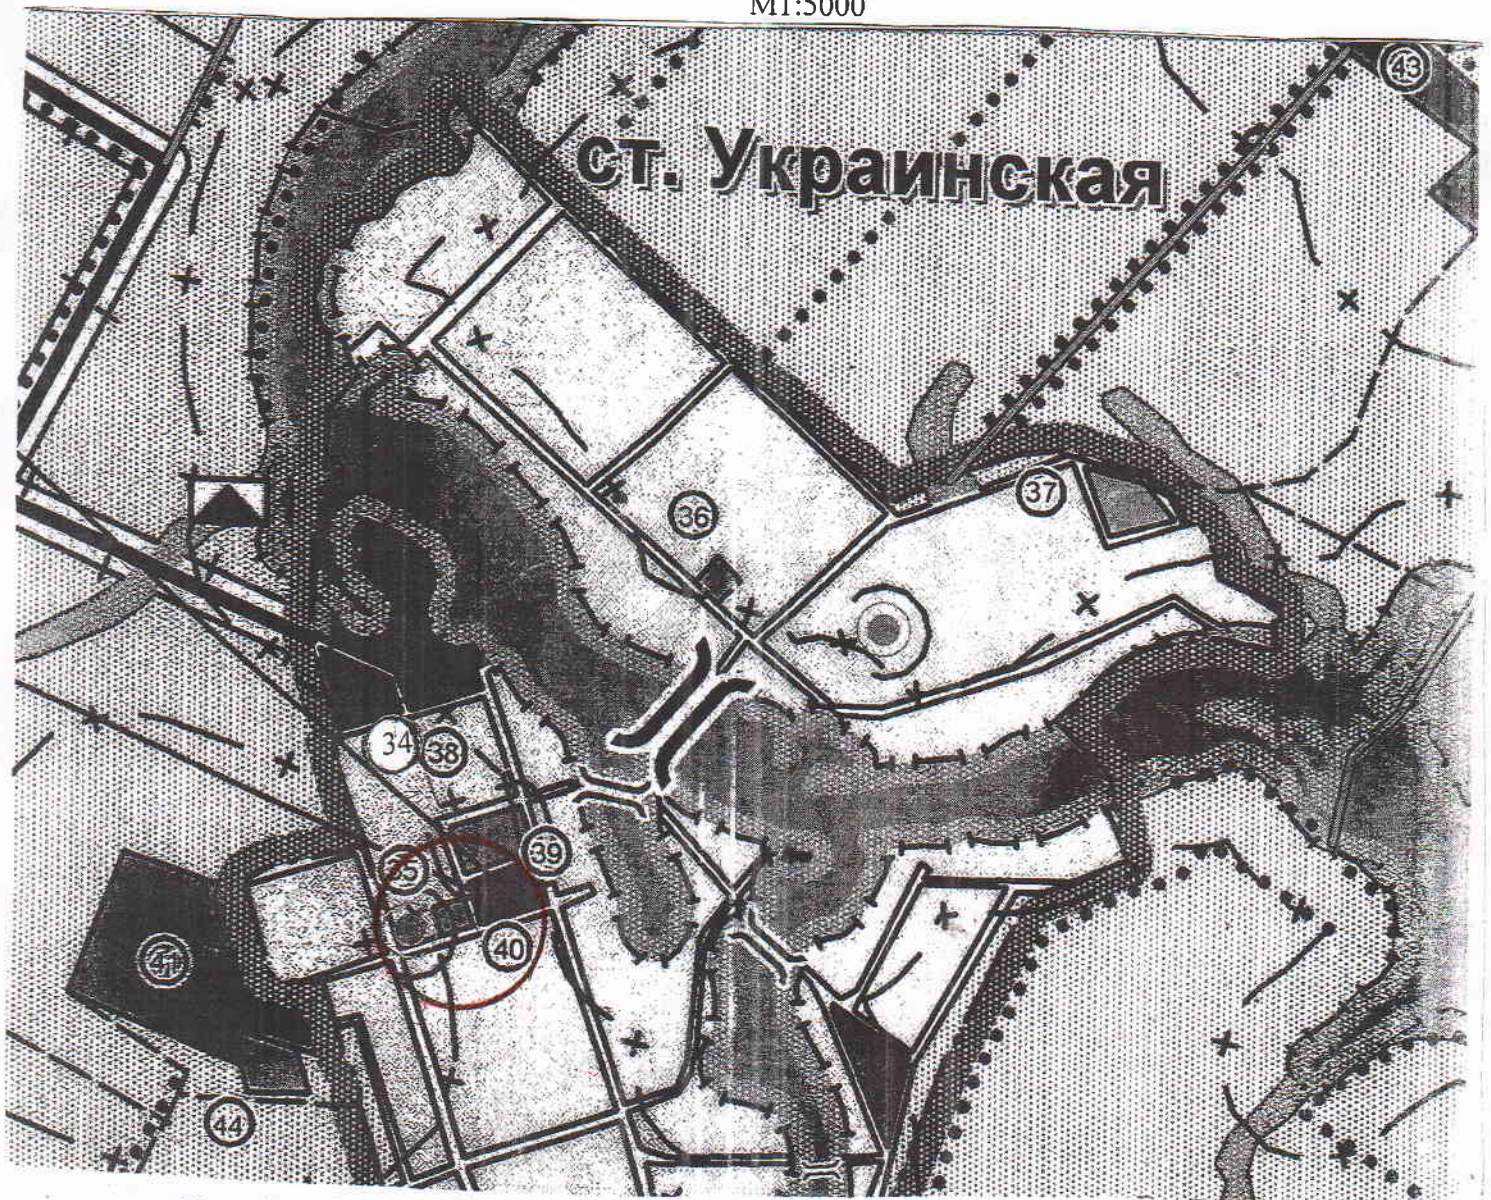

Условные обозначения

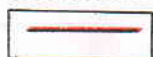

- граница прилегающей территории

34

- магазин

35

- МБОУ СОШ № 16