


Приложение №
к постановлению администрации
Старолеушковского сельского поселения
Павловского района

от _____ № _____

Схема
границ прилегающей территории к МБДОУ детский сад № 22,
расположенной по адресу : ст.Старолеушковская ул.Западная,2-А, на
которой не допускается розничная продажа алкогольной продукции
М1:5000

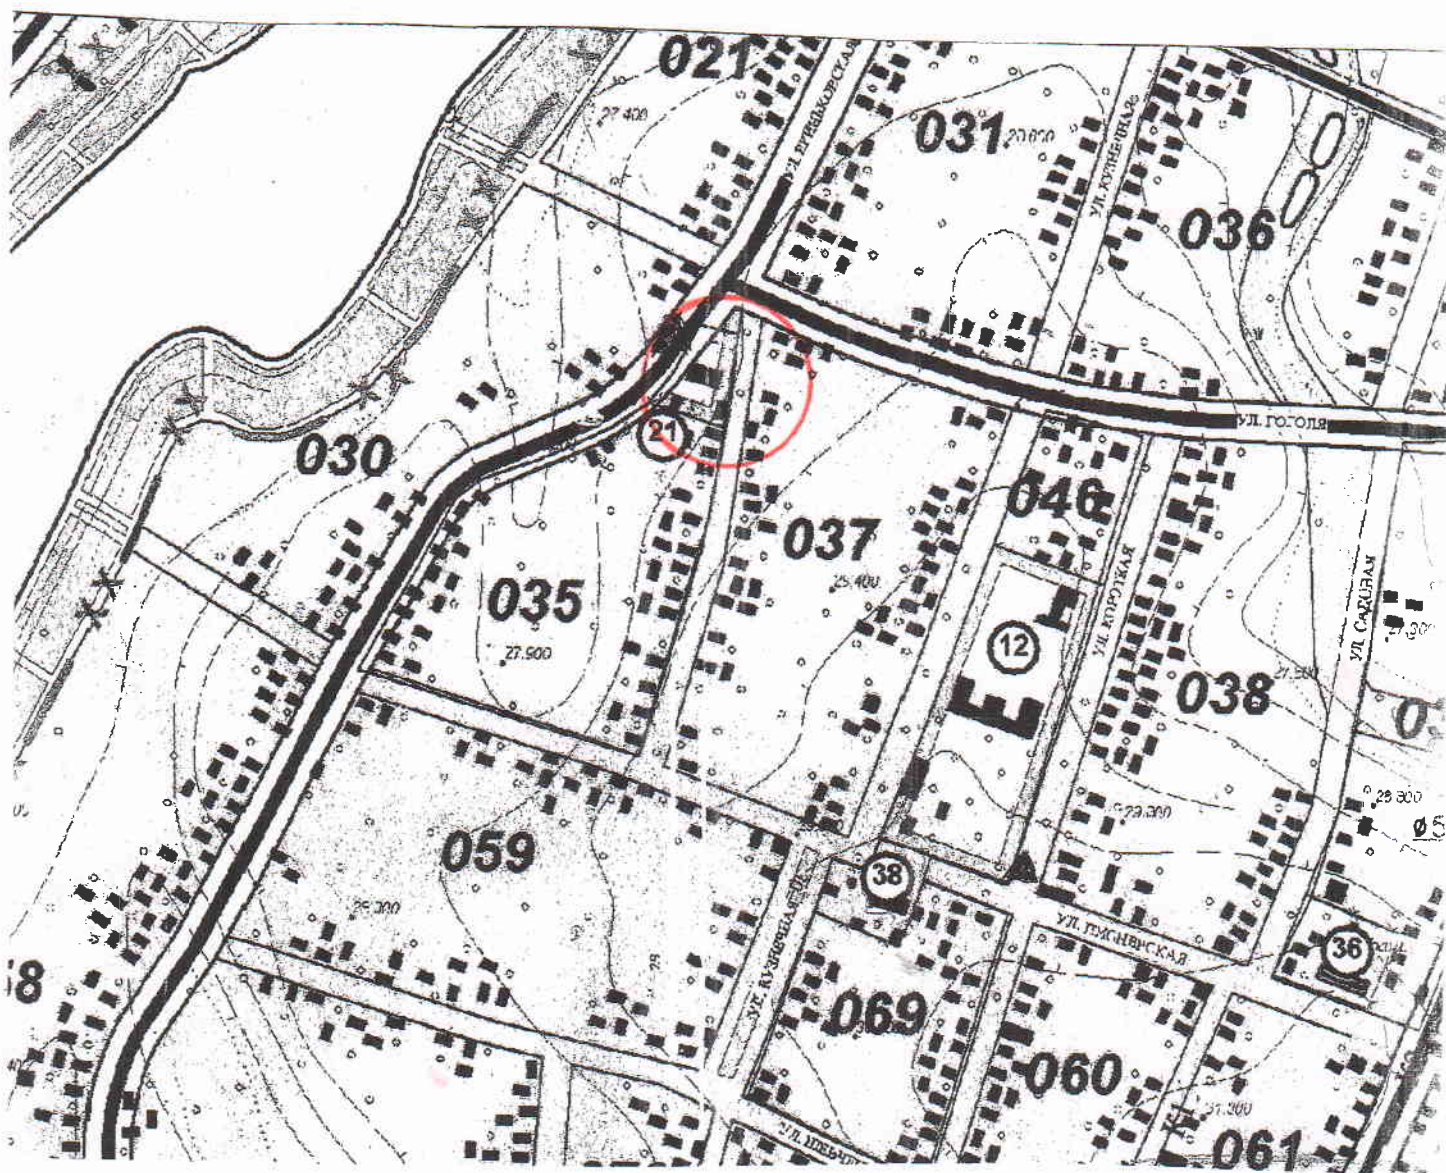

Условные обозначения



21

36

- граница прилегающей территории

- МБДОУ детский сад № 22

-магазины