


Приложение №
к постановлению администрации
Старолеушковского сельского поселения
Павловского района
от _____ № _____

Схема
границ прилегающей территории к МБДОУ детский сад № 23,
расположенной по адресу : ст.Старолеушковская ул.Кооперативная,5-а, на
которой не допускается розничная продажа алкогольной продукции
М1:5000

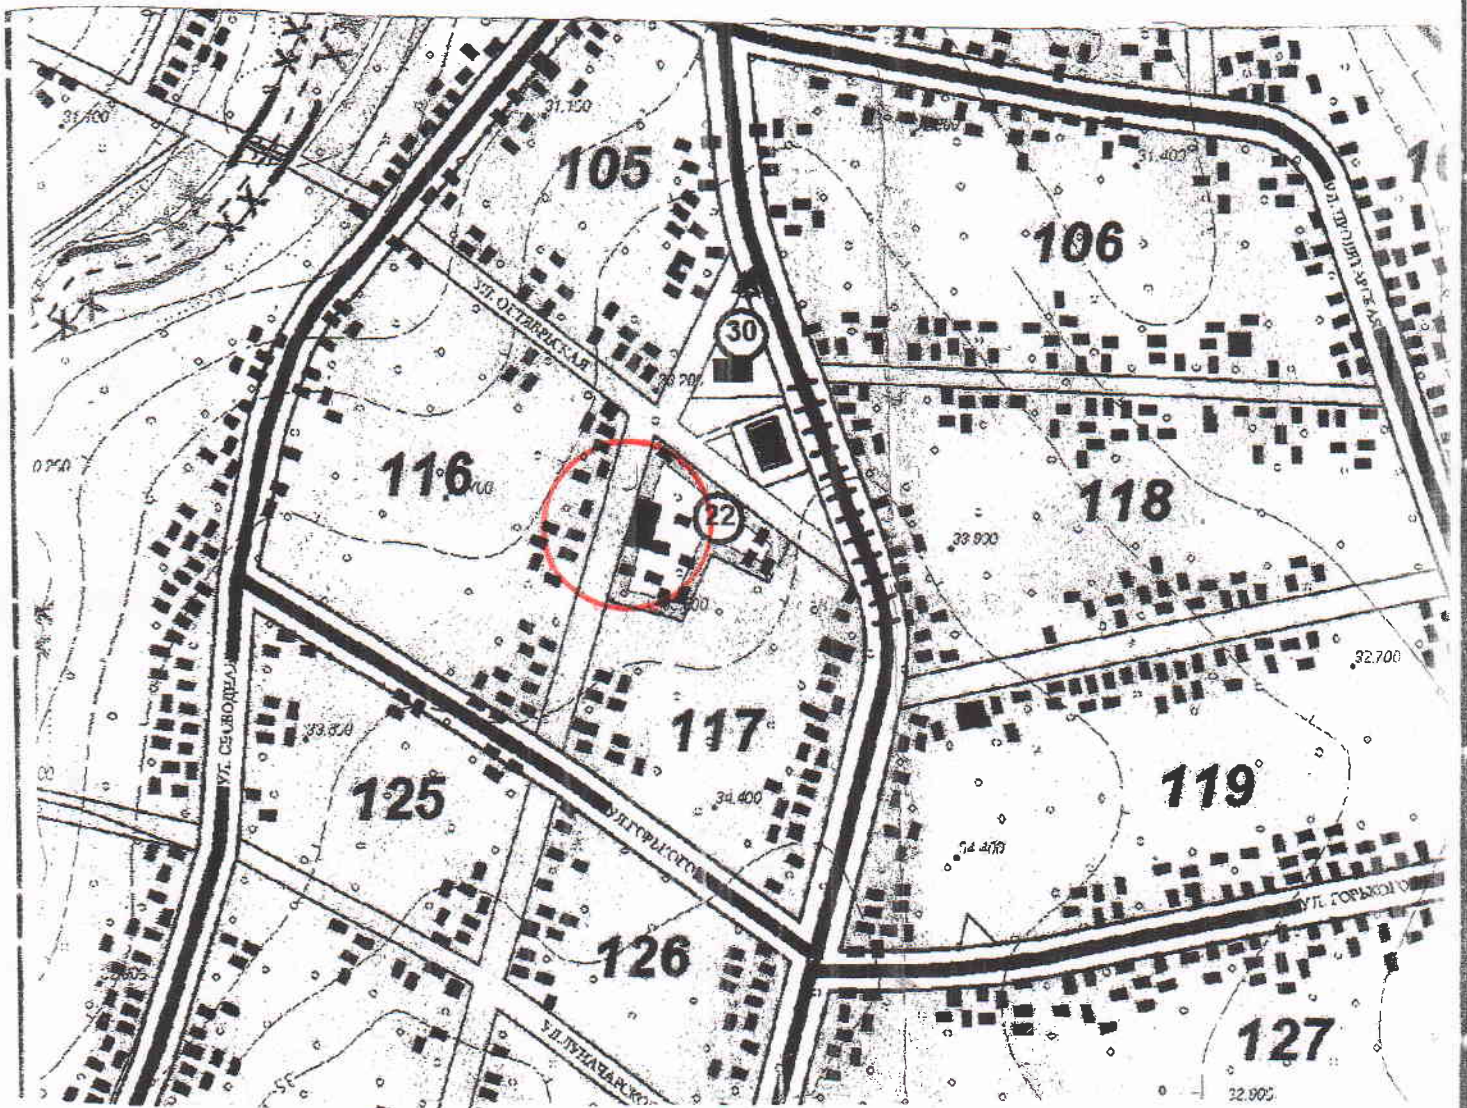

Условные обозначения



22

- граница прилегающей территории
- МБДОУ детский сад № 23