


Приложение №
к постановлению администрации
Старолеушковского сельского поселения
Павловского района
от _____ № _____

Схема

границ прилегающей территории к Муниципальному бюджетному учреждению «Социально-культурный центр Муниципальное образование Старолеушковское сельское поселение» Павловского района Дом танца «Тополек» (МБУ «СКЦ МО Старолеушковское СП» Дом танца «Тополек», расположенной по адресу : ст.Старолеушковская ул.Комсомольская ,20, на которой не допускается розничная продажа алкогольной продукции
М1:5000

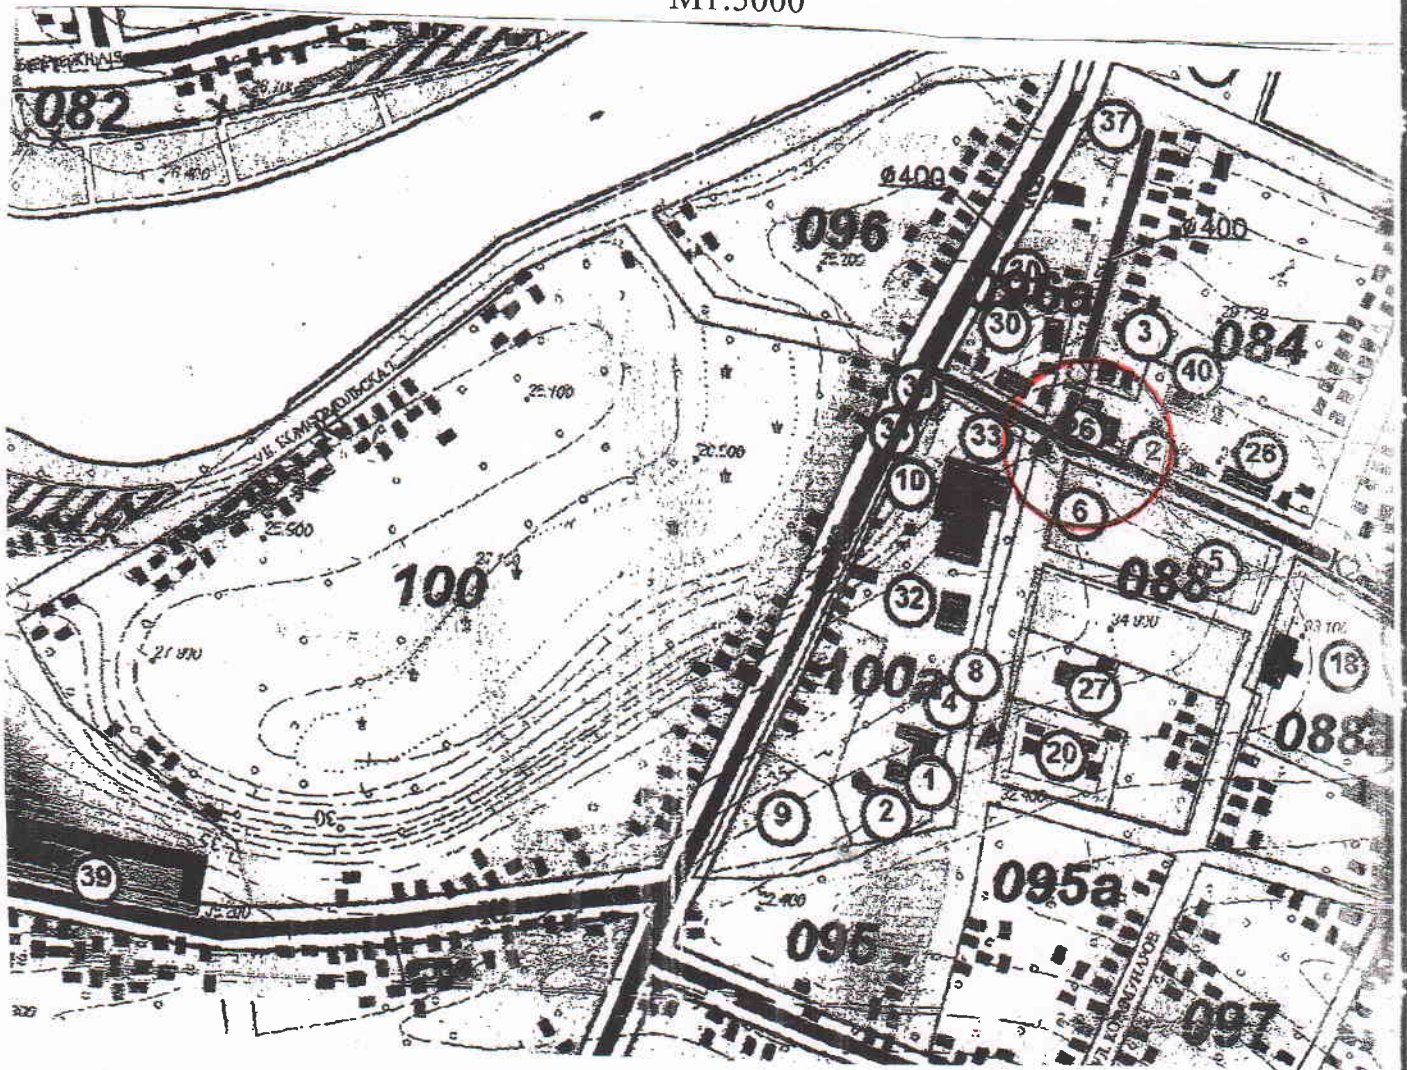

Условные обозначения



26

30

- граница прилегающей территории

- МБУ «СКЦ МО Старолеушковское СП» Дом танца «Тополек»

-магазины