


Приложение №
к постановлению администрации
Старолеушковского сельского поселения
Павловского района
от _____ № _____

Схема
границ прилегающей территории к МБУЗ ЦРБ АМО Павловский район
Старолеушковская участковая больница, расположенной по адресу :
ст.Старолеушковская ул.Короткая,8, на которой не допускается розничная
продажа алкогольной продукции
М1:5000

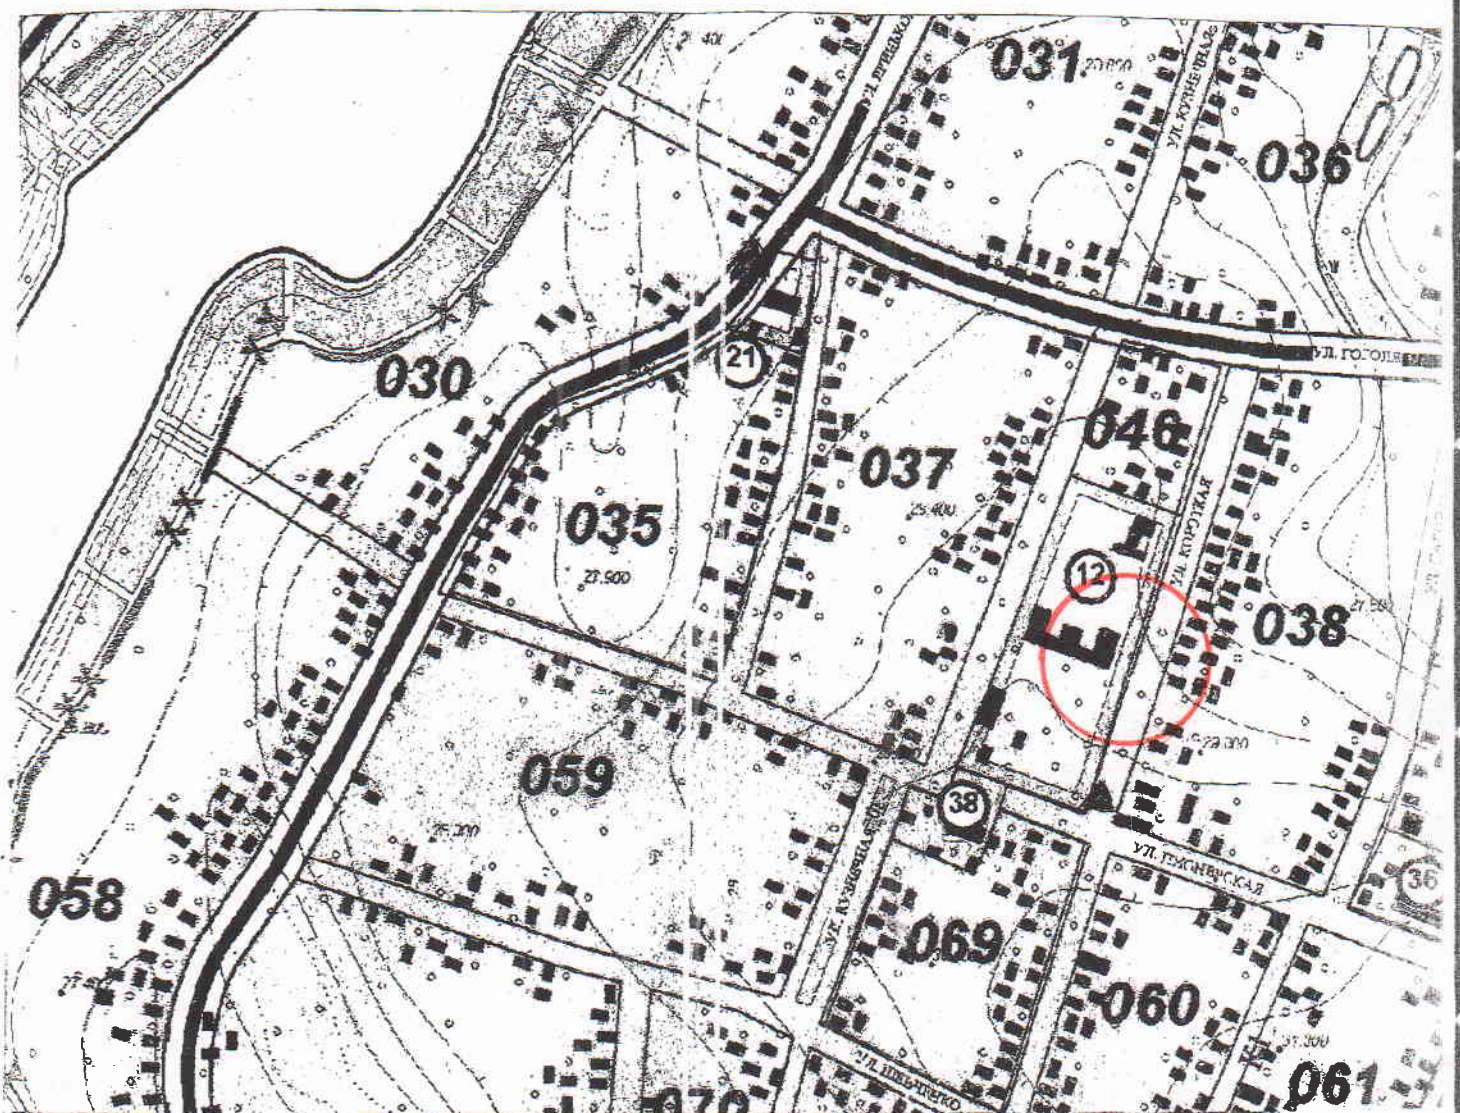

Условные обозначения



12

36

- граница прилегающей территории
- МБУЗ ЦРБ АМО Павловский район
Старолеушковская участковая больница
- магазины