


Приложение №
к постановлению администрации
Старолеушковского сельского поселения
Павловского района
от _____ № _____

Схема
границ прилегающей территории к муниципальному бюджетному дошкольному
общеобразовательному учреждению детский сад № 24 (МБДОУ детский сад № 24),
расположенной по адресу : станция Украинская улица Богдана Хмельницкого, 19-А, на
которой не допускается розничная продажа алкогольной продукции
М1:5000

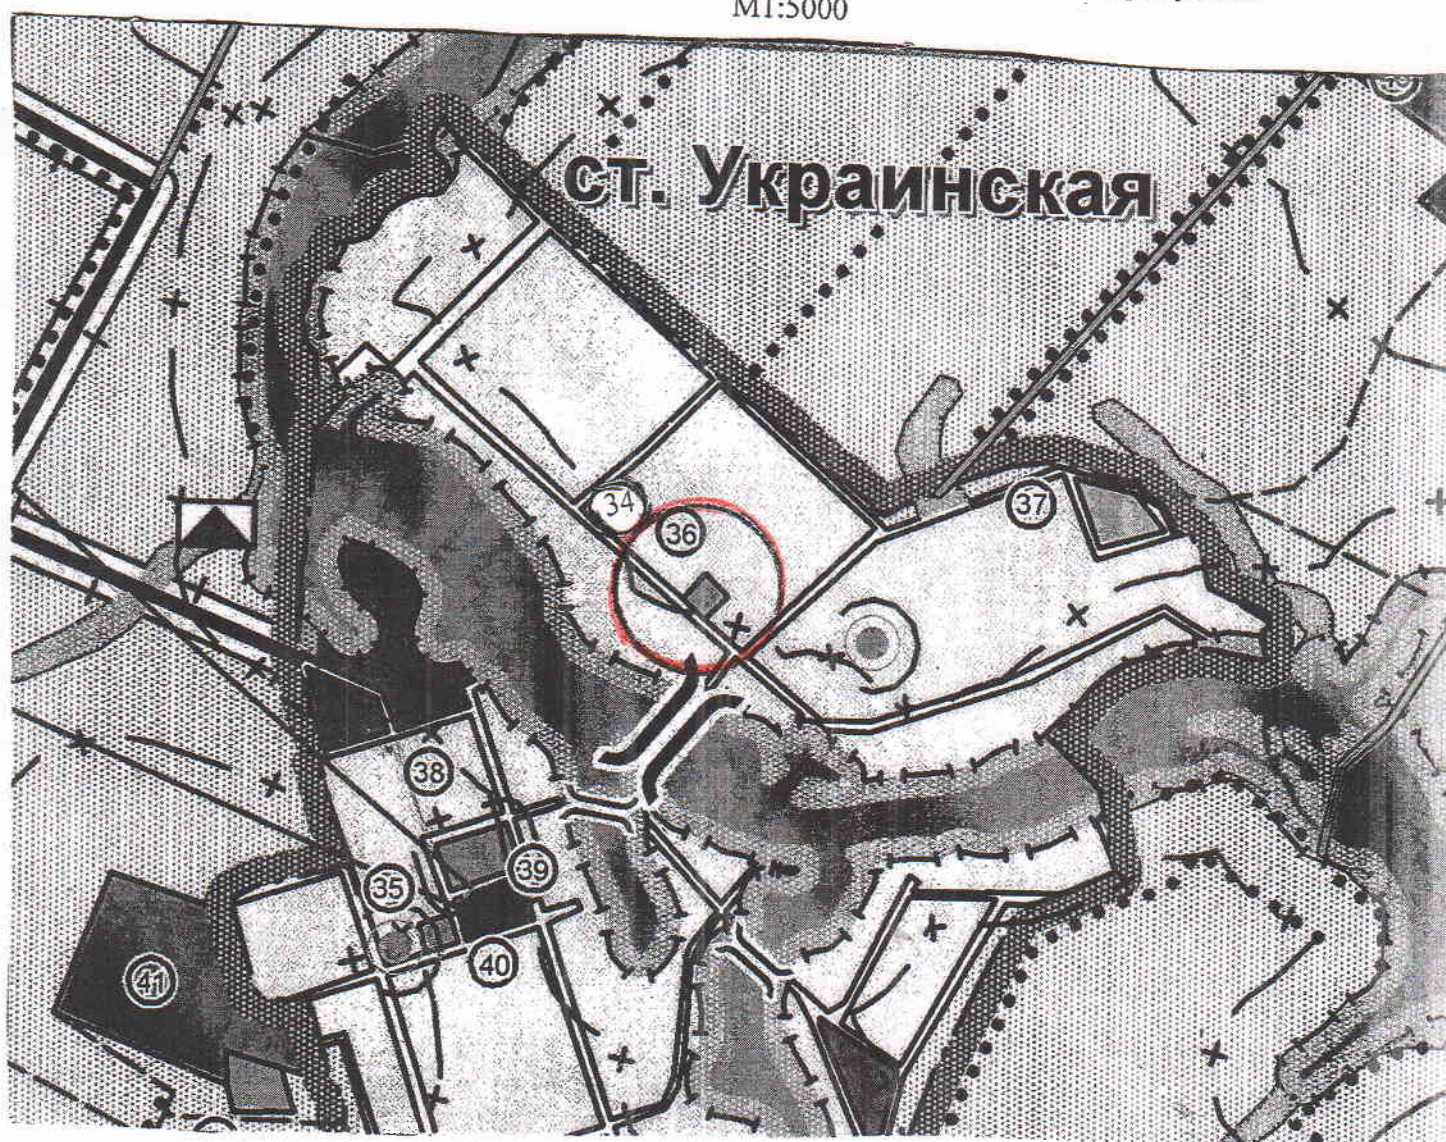

Условные обозначения



- граница прилегающей территории

34

- магазин

36

- МБДОУ детский сад № 24