


Приложение №
к постановлению администрации
Старолеушковского сельского поселения
Павловского района
от _____ № _____

Схема
границ прилегающей территории к Муниципальному бюджетному
учреждению «Социально-культурный центр Муниципальное образование
Старолеушковское сельское поселение» Павловского района (МБУ «СКЦ
МО Старолеушковское СП», расположенной по адресу :
ст.Старолеушковская ул.Жлобы,12, на которой не допускается розничная
продажа алкогольной продукции

М1:5000

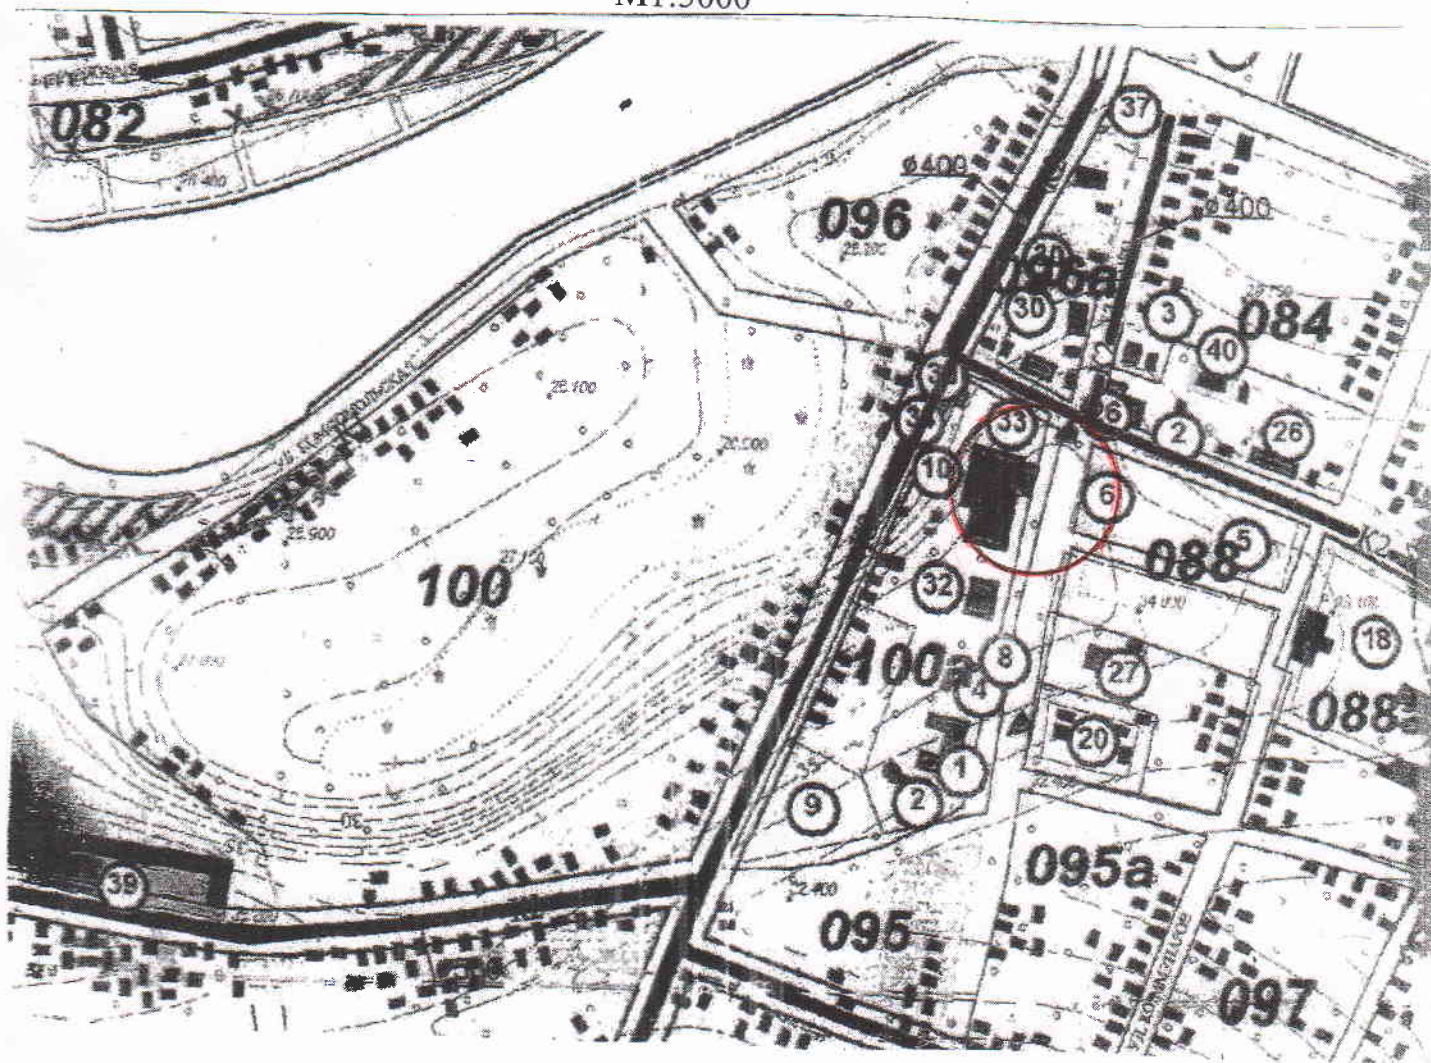

Условные обозначения



10

30

32

- граница прилегающей территории

- МБУ «СКЦ МО Старолеушковское СП»

-магазины

-ЗАО «Тандер»