


Приложение №
к постановлению администрации
Старолеушковского сельского поселения
Павловского района
от _____ № _____

Схема

границ прилегающей территории к государственному бюджетному специальному (коррекционному) образовательному учреждению для обучающихся воспитанников с ограниченными возможностями здоровья общеобразовательная школа-интернат VIII вида ст.Старолеушковской Краснодарского края (ГБС (К) ОУ общеобразовательная школа-интернат ст-цы Старолеушковской), расположенной по адресу : станция Старолеушковская улица Красная,10, на которой не допускается розничная продажа алкогольной продукции

M1:5000

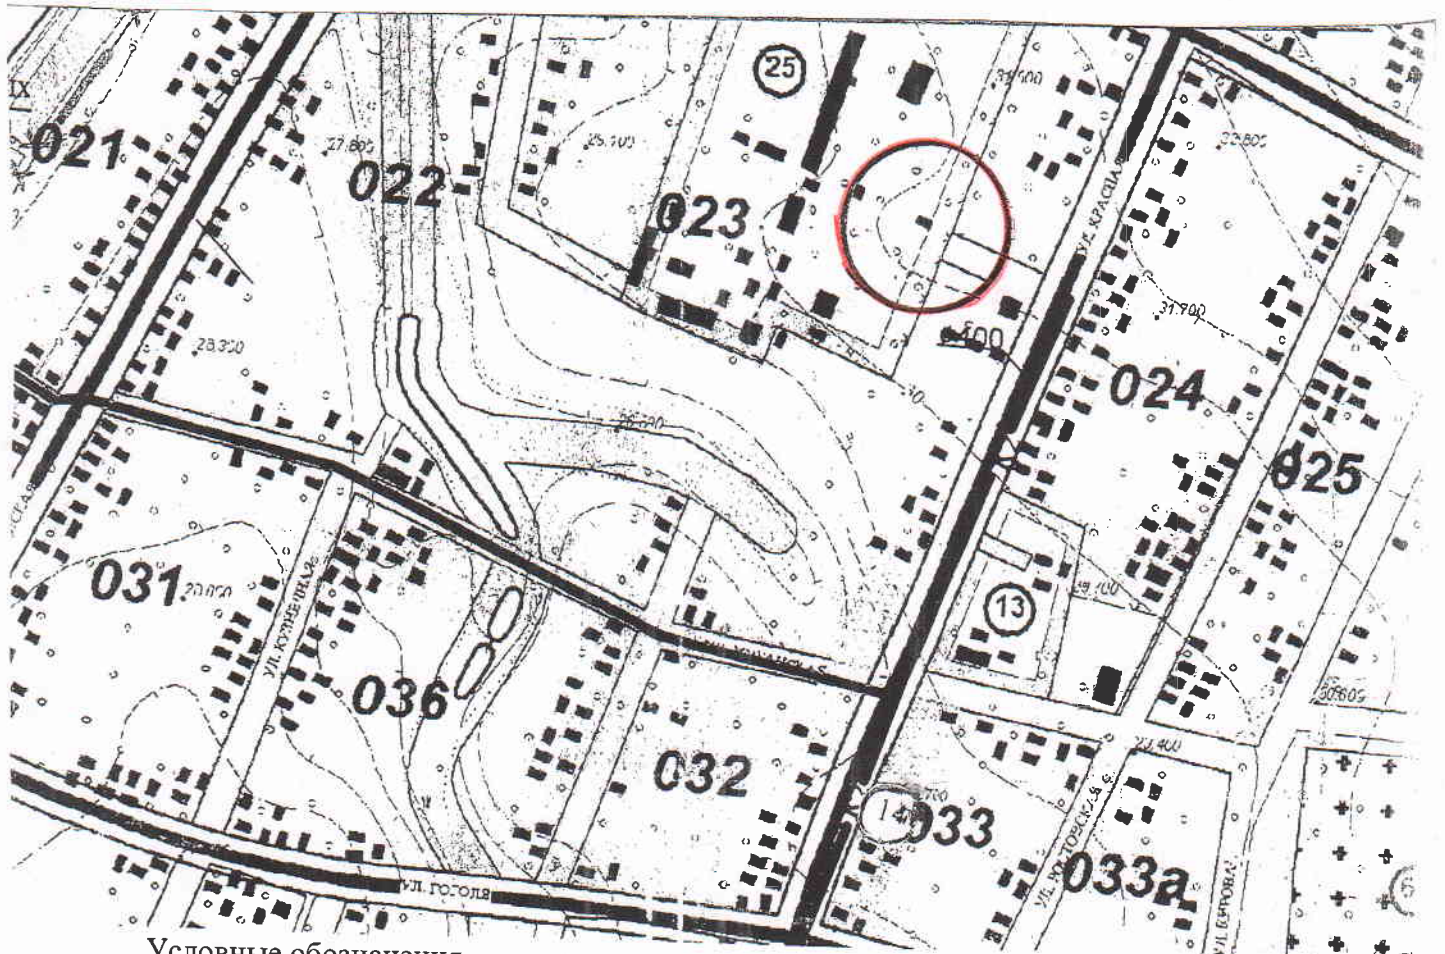

Условные обозначения



- граница прилегающей территории



- магазин



- ГБС (К) ОУ общеобразовательная школа-интернат ст-цы Старолеушковской