

Российская Федерация
Краснодарский край

ООО "Архитектура"

352040, ст.Павловская тел. 8-905-40-29-300

ДИЗАЙН-ПРОЕКТ

Благоустройство пешеходной зоны по ул. Ленина
от улицы Пушкина до улицы Юных Ленинцев
в ст. Павловской Краснодарского края

Директор ООО "Архитектура"

Э.М.Кириченко

ст.Павловская
2018г.

Пояснительная записка:

1. Исходные данные для разработки дизайн-проекта.

- Дизайн-проект благоустройства пешеходной зоны по ул.Ленина от ул.Пушкина до ул.Юных Ленинцев в ст.Павловской Краснодарского края выполнены в рамках реконструкции пешеходной зоны ул.Ленина(по всей её протяженности)
- Исходными данными для разработки дизайн-проекта стали:
топографическая съемка ул.Ленина М 1:500,выполненная МУП "Павловский архитектурно-градостроительный центр" в 2017г.

2. Результаты обследования существующего состояния.

- участок ул.Ленина от ул.Пушкина до ул.Юных Ленинцев имеет большую проходимость к пешеходной зоне примыкают здание Сбербанка,Суда и кинотеатр. Существующее асфальтовое покрытие тротуара, бордюрный камень в неудовлетворительном состоянии.

3. Концепция проекта.

- Расширить зону тротуара, за счет уменьшения проезжей части.
- Установить лавочки ,урны.
- Тротуарную плитку использовать ,серый цвет- основной ,коричневый,белый и вставки желтого цвета в соответствии с проектом.

4. Рельеф и озеленение.

- Участок проектирования имеет спокойный рельеф. Понижение рельефа идет равномерно.На участке выполнить работы по санитарной обрезке существующих зеленых насаждений.

Ведомость чертежей основного комплекта


Лист	Наименование	Примечание
1	Пояснительная записка,ведомость чертежей	
2	Фотофиксация	
3	Ситуационный план	
4	План благоустройства	
5	Визуализация	
6	Визуализация	
7	Визуализация	
8	Малые архитектурные формы,типы покрытия	

						Благоустройство пешеходной зоны по ул. Ленина от улицы Пушкина до улицы Юных Ленинцев в ст. Павловской Краснодарского края			
Изм.	Кол.ун	Лист	N док.	Подп.	Дата				
						Благоустройство	Стадия	Лист	Листов
Архитектор		Кириченко							
						Пояснительная записка, ведомость чертежей	ООО"Архитектура"		



							Благоустройство пешеходной зоны по ул. Ленина от улицы Пушкина до улицы Юных Ленинцев в ст. Павловской Краснодарского края				
Изм.	Кол.	ун	Лист	N док.	Подп.	Дата					
							Фотофиксация		Стадия	Лист	Листов
Архитектор		Кириченко									
									ООО"Архитектура"		


Ситуационный план

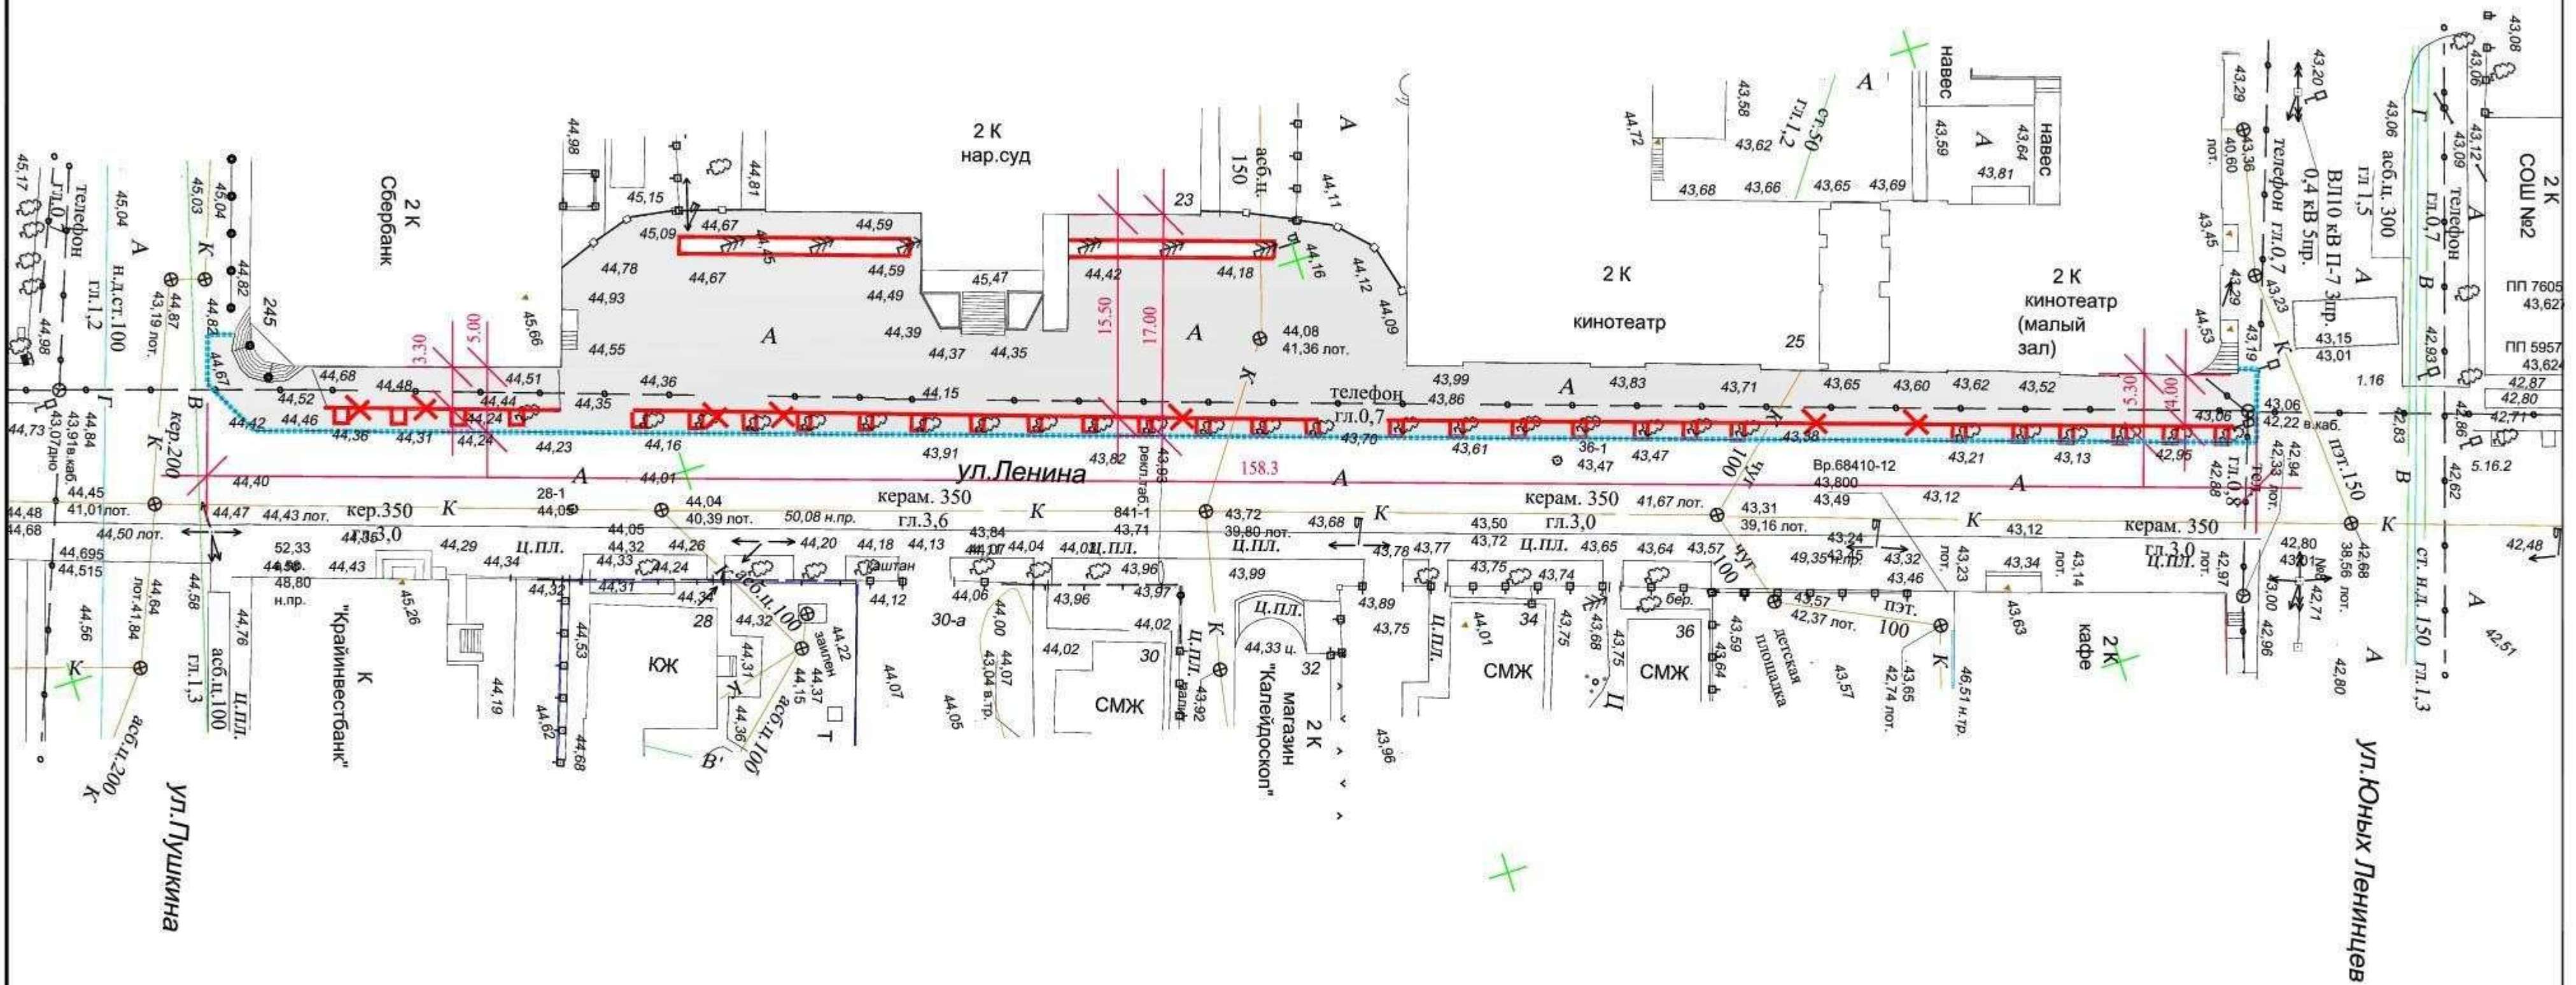


УСЛОВНЫЕ ОБОЗНАЧЕНИЯ



Демонтаж асфальто-бетонного покрытия

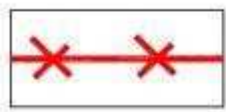


Демонтаж бардюров

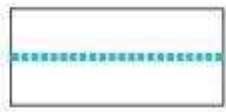


Граница благоустройства

						Благоустройство пешеходной зоны по ул.Ленина квартал ул.Горького - ул.Пушкина,ст.Павловская			
Изм.	Кол.уч.	Лист	N док.	Подп.	Дата				
						Ситуационный план	Стадия	Лист	Листов
Архитектор	Кириченко						ЭП		
						М 1:500	ООО"Архитектура"		

План благоустройства

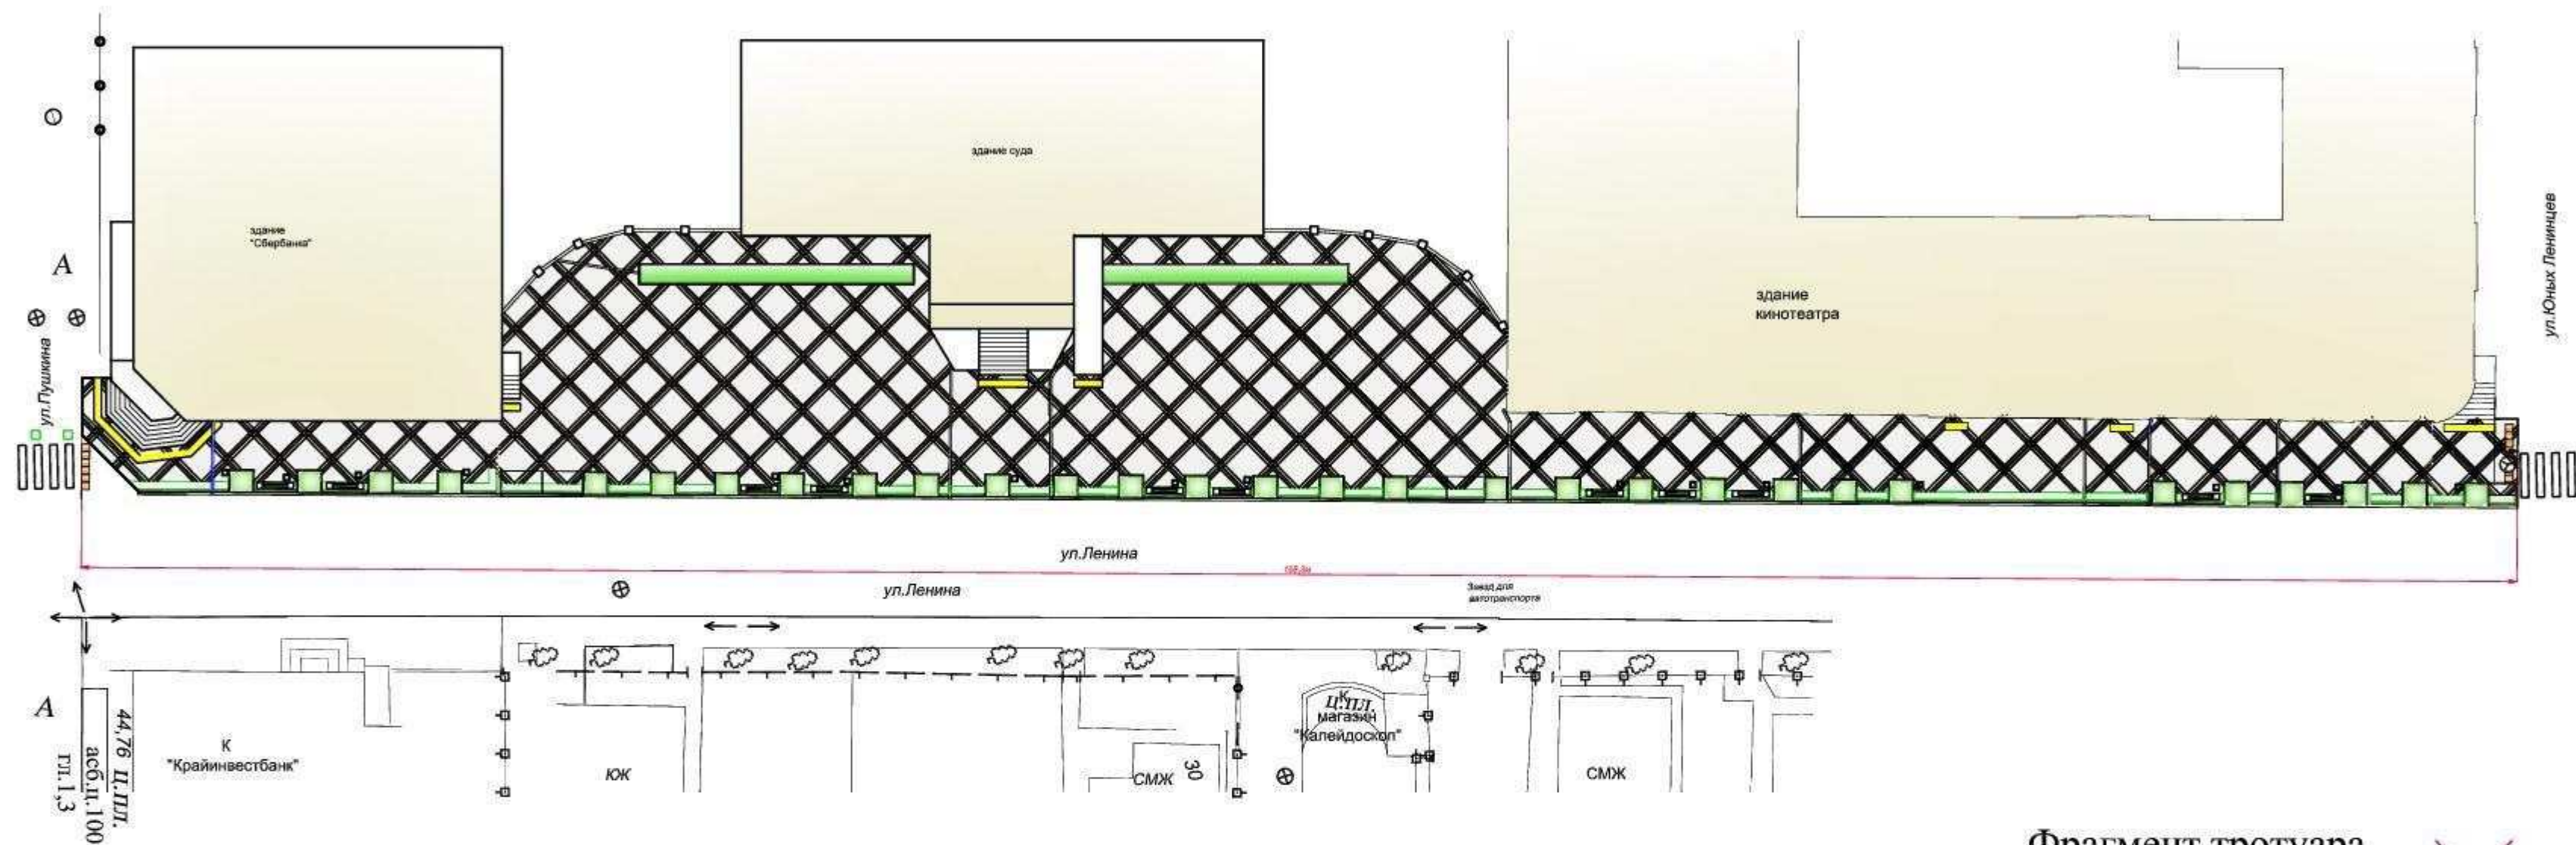

Фрагмент тротуара

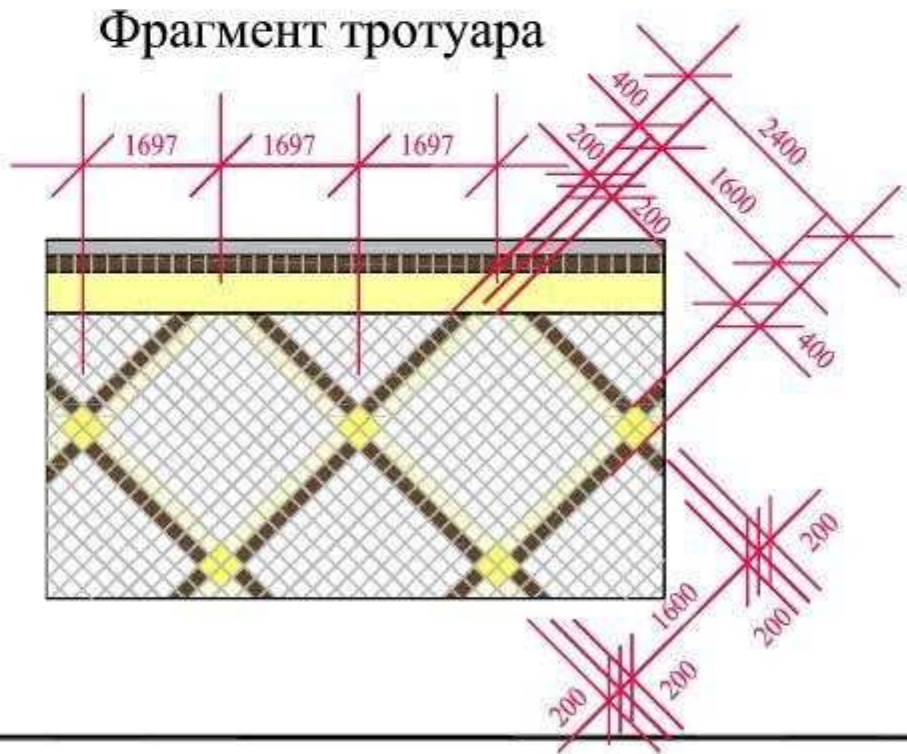


УСЛОВНЫЕ ОБОЗНАЧЕНИЯ

- Здания, строения
- Озеленение
- Тротуарная плитка цвет-белый
- Тротуарная плитка цвет- серый
- Тротуарная плитка цвет-коричневый
- Тротуарная плитка цвет-желтый
- Скамьи, урны
- Деревья

						Благоустройство пешеходной зоны по ул.Ленина квартал ул.Горького - ул.Пушкина,ст.Павловская				
Изм.	Кол.уч	Лист	N док.	Подп.	Дата	План благоустройства		Стадия	Лист	Листов
								ЭП		
Архитектор	Кириченко					М 1:500		ООО"Архитектура"		





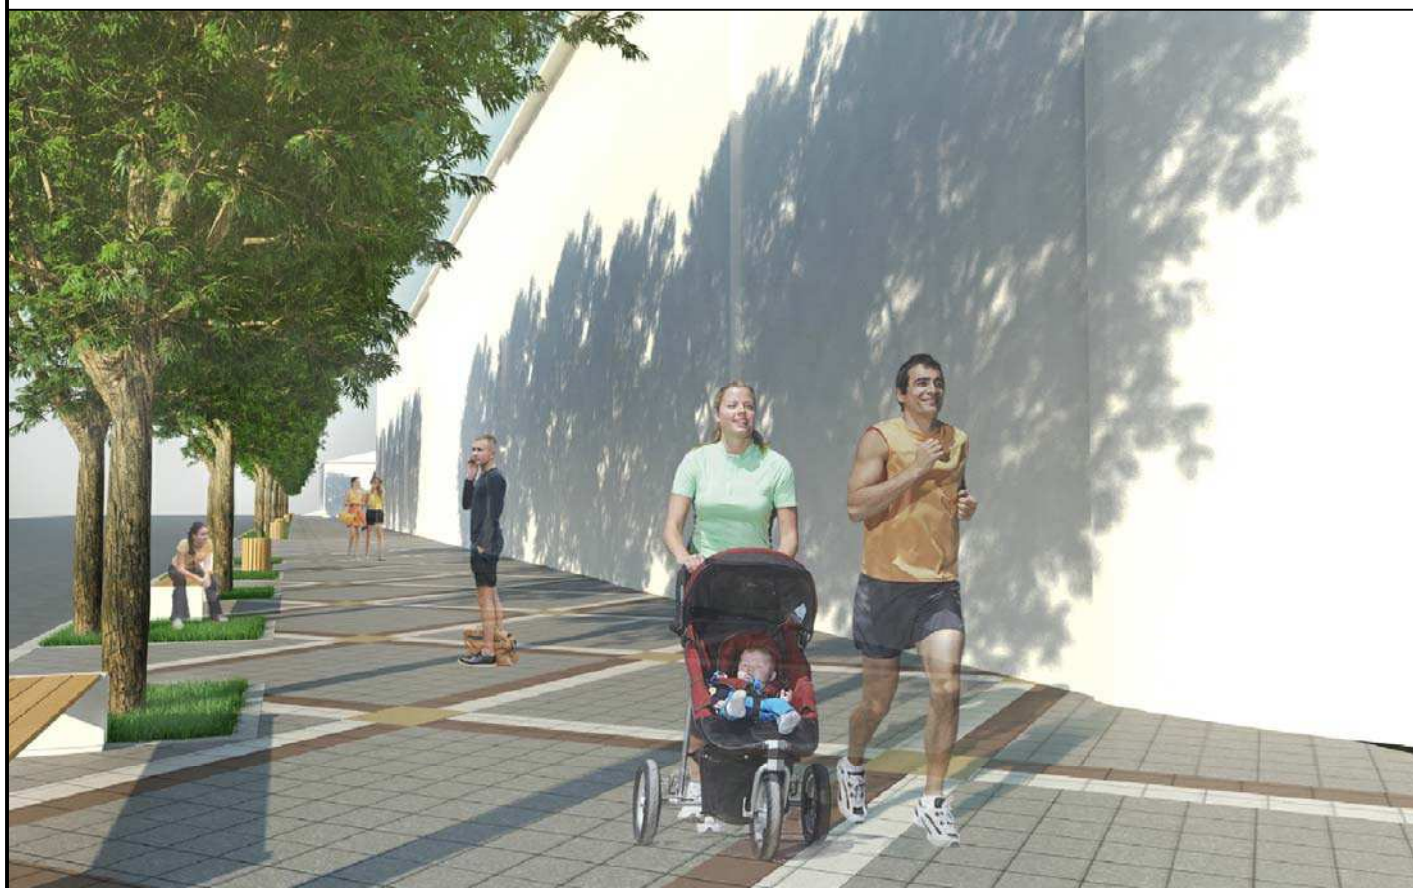

Лавочка



Урна



Лавочка



Плитка тротуарная цвет -серый



Плитка тротуарная цвет -коричневый

						Благоустройство пешеходной зоны по ул. Ленина от улицы Пушкина до улицы Юных Ленинцев в ст. Павловской Краснодарского края		
Изм.	Кол.ун	Лист	N док.	Подп.	Дата			
						Благоустройство	Стадия	Лист
Архитектор	Кириченко							Листов
						Малые архитектурные формы, типы покрытия	ООО"Архитектура"	