


Опора КА-10-1/КР-10-1

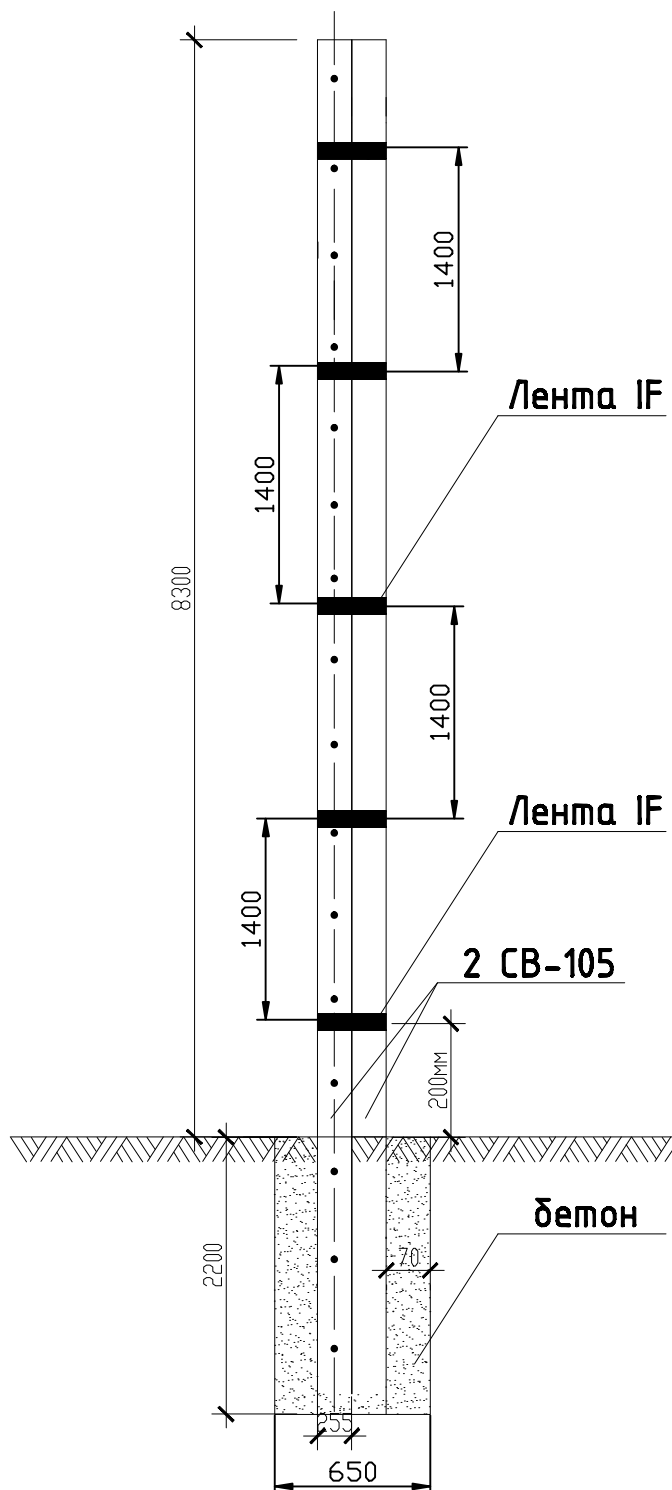

				№ 71-16-3						
				Капитальный ремонт электроснабжения и пешеходной зоны стадиона "Урожай" по адресу: Краснодарский край Павловский район ст. Павловская ул. Горького, 304						
Изм	Колу	Лист	№ док	Подпись	Дата					
						Электроснабжение.		Стадия	Лист	Листов
						Трансформаторная подстанция.		РП	3	19
Разраб.	Поддубская А.А.				09.2016	Внешний вид и конструкция опоры на базе стойки вибрированной СВ 105		ООО "Павловская проектно - сметная группа"		
Проверил	Сотникова Г. Ю.			09.2016						
Н. контр.	Сотникова Г. Ю.			09.2016						