


Внешний вид и габаритные размеры КТПН 160 кВА (вид спереди)

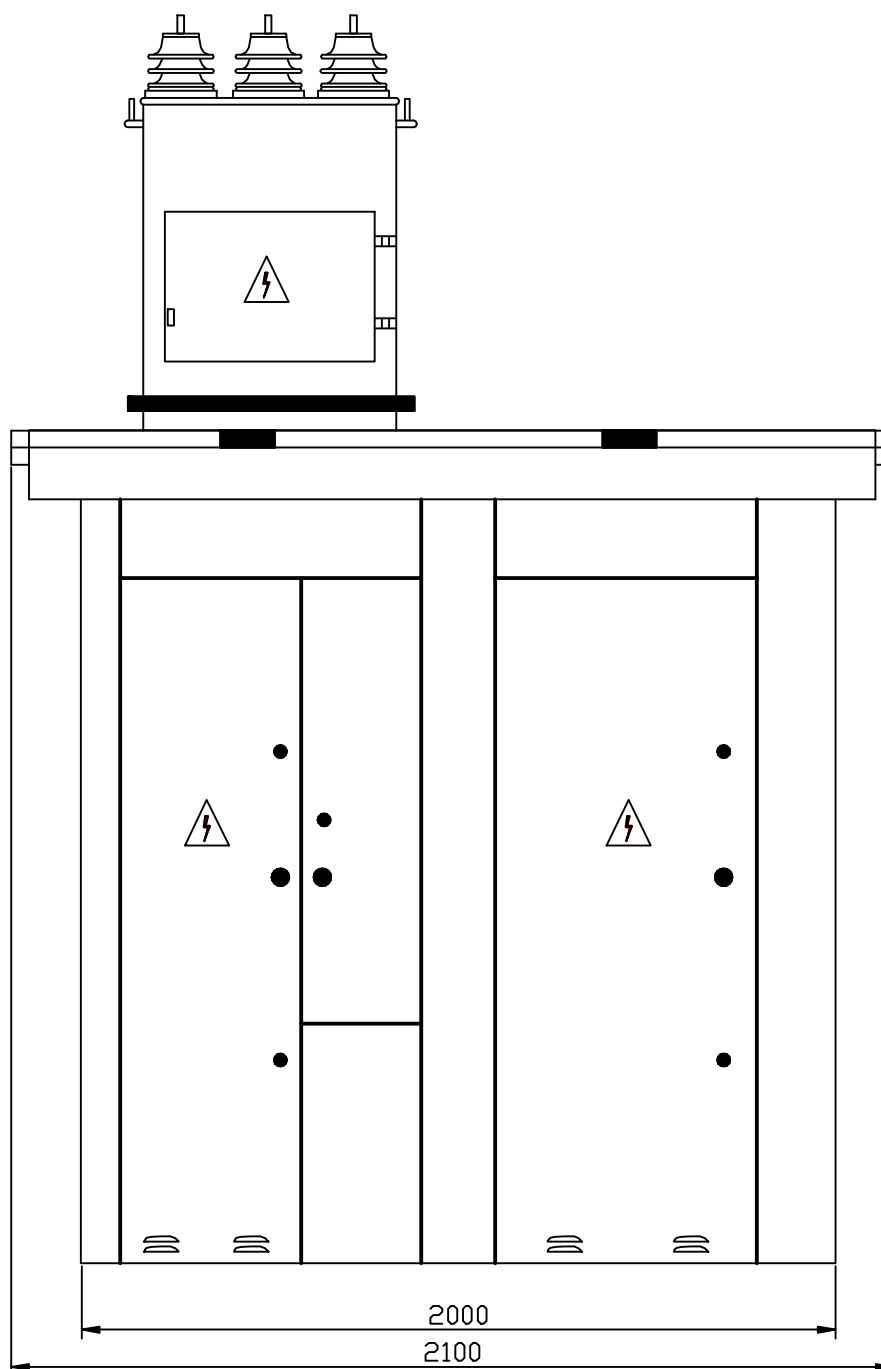

						№ 71-16-3				
						Капитальный ремонт электроснабжения и пешеходной зоны стадиона "Урожай" по адресу: Краснодарский край Павловский район ст. Павловская ул. Горького, 304				
Изм1	Колу	Лист1	№ док	Подпись						
								Стадия	Лист	Листов
						Электроснабжение. Трансформаторная подстанция.		П	8	19
Разраб.	Поддубская А.А.				09.2016	Внешний вид КТПН мощностью 160 кВА (вид спереди)		ООО "Павловская проектно - сметная группа"		
Проверил	Сотникова Г. Ю.				09.2016					
Н. контр.	Сотникова Г. Ю.				09.2016					