


**Внешний вид и габаритные размеры КТПН 160 кВА  
( вид сбоку)**

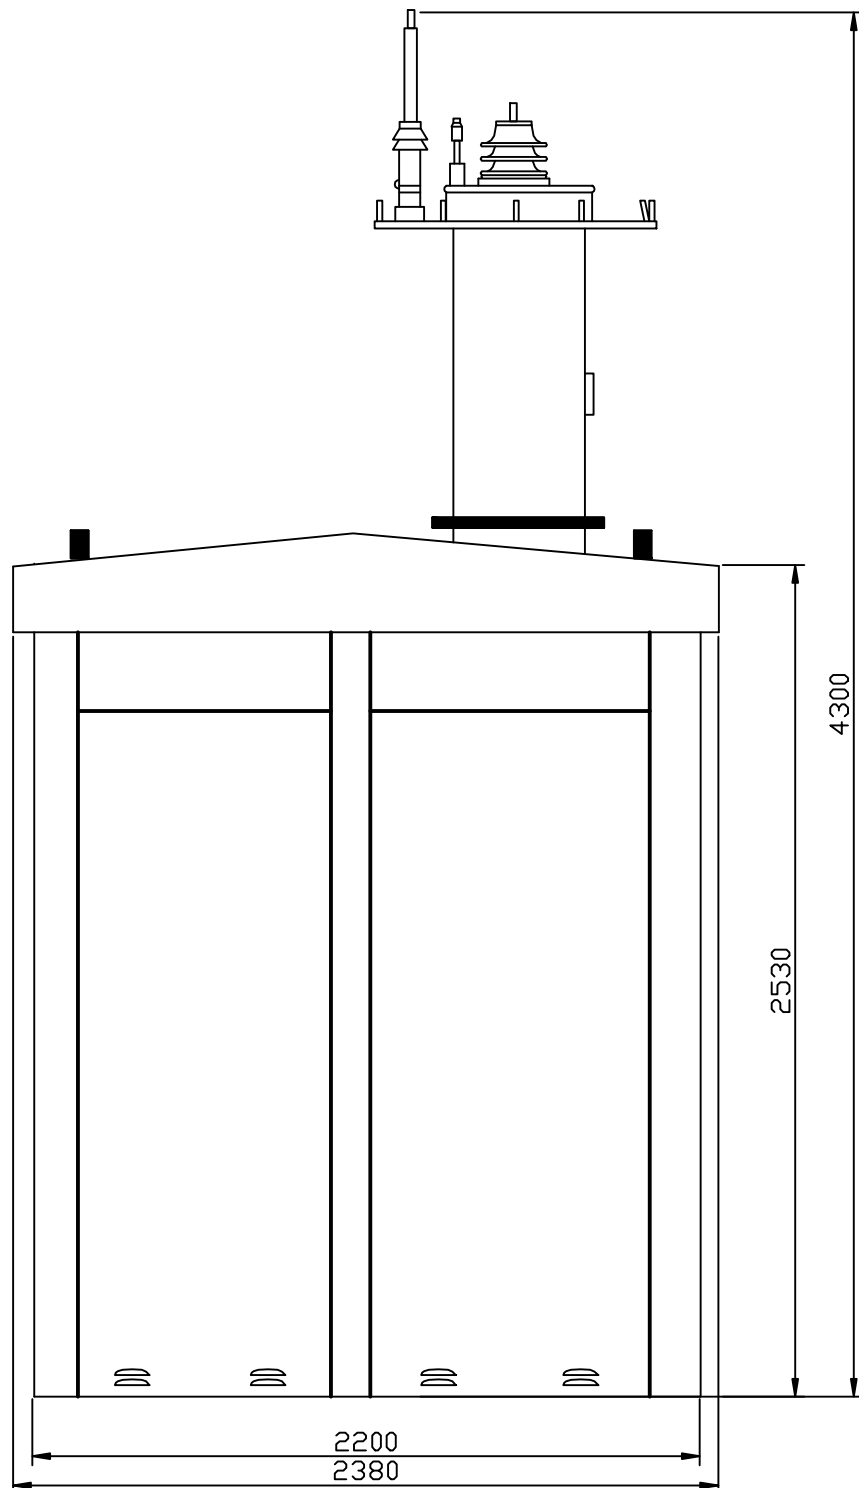

						№ 71-16-З				
						Капитальный ремонт электроснабжения и пешеходной зоны стадиона "Урожай" по адресу: Краснодарский край Павловский район ст. Павловская ул. Горького, 304				
Изм1	Колу	Лист1	№ док	Подпись	Дата					
						Электроснабжение. Трансформаторная подстанция.		Стадия	Лист	Листов
								П	9	19
Разраб.	Поддубская А.А.				09.2016	Внешний вид и габаритные размеры КТПН 160 кВА (вид сбоку)		ООО "Павловская проектно – сметная группа"		
Проверил	Сотникова Г. Ю.				09.2016					
Н. контр.	Сотникова Г. Ю.				09.2016					