



1-1

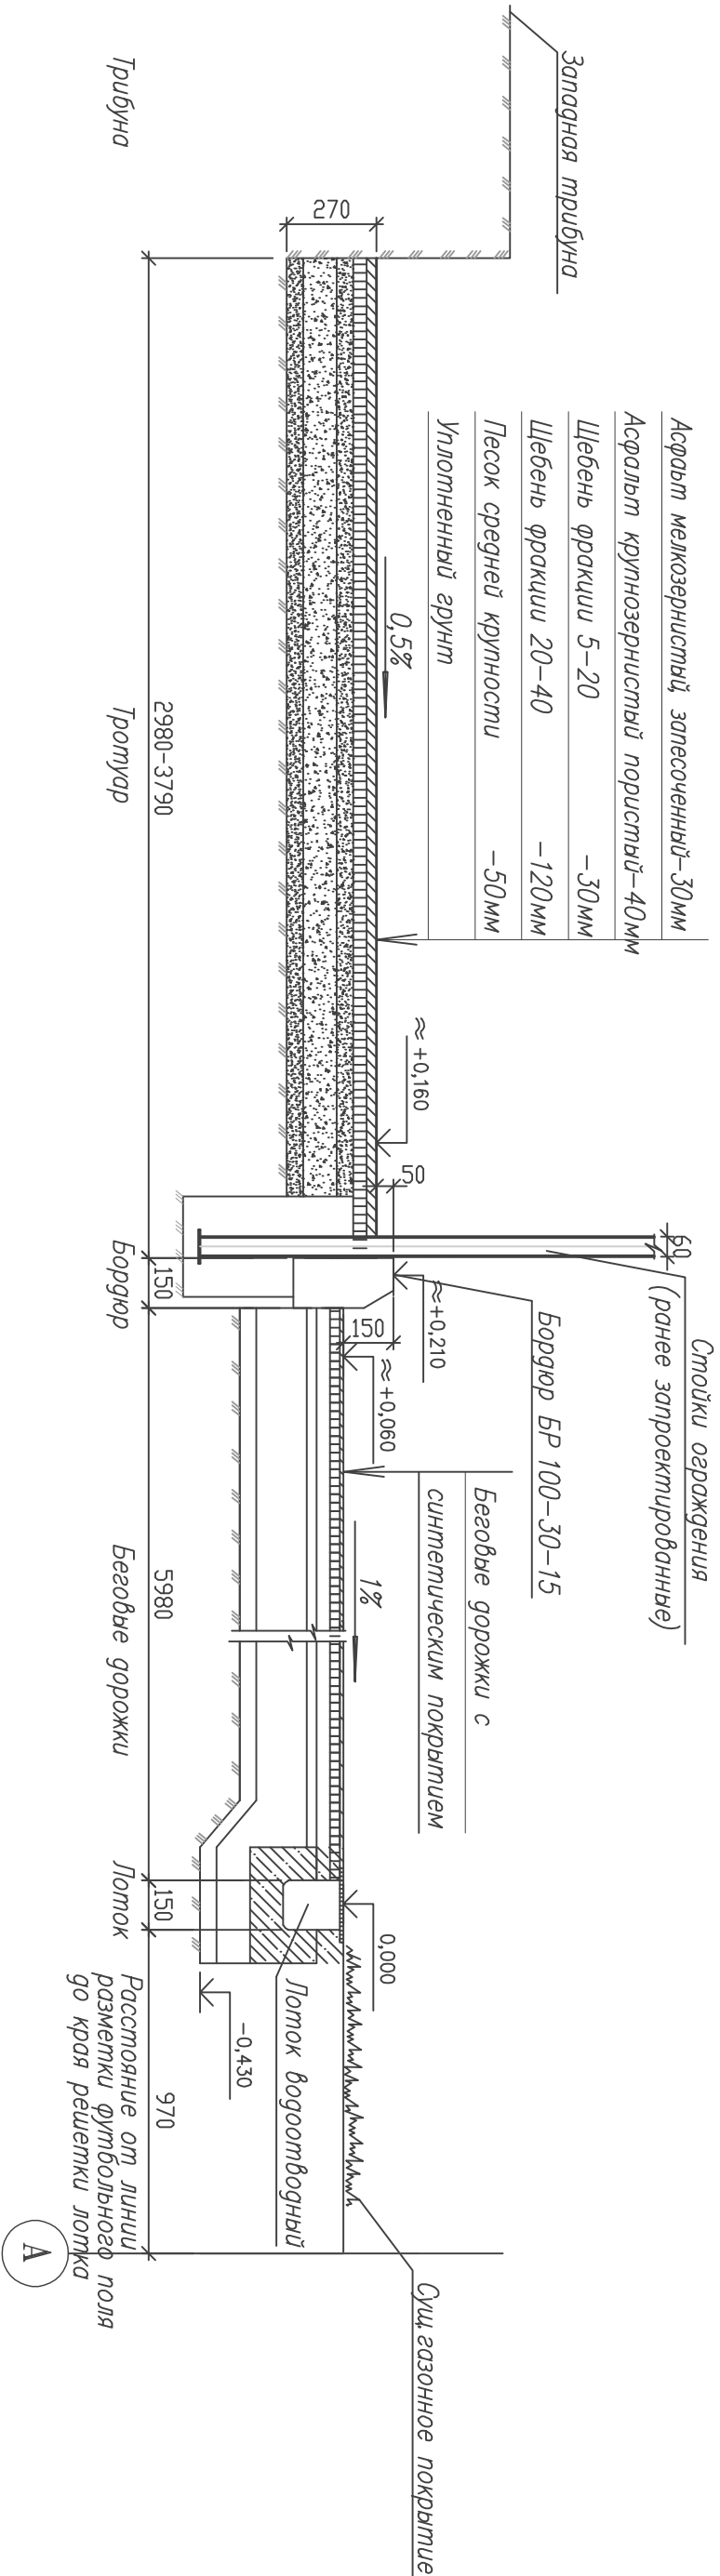




2-2

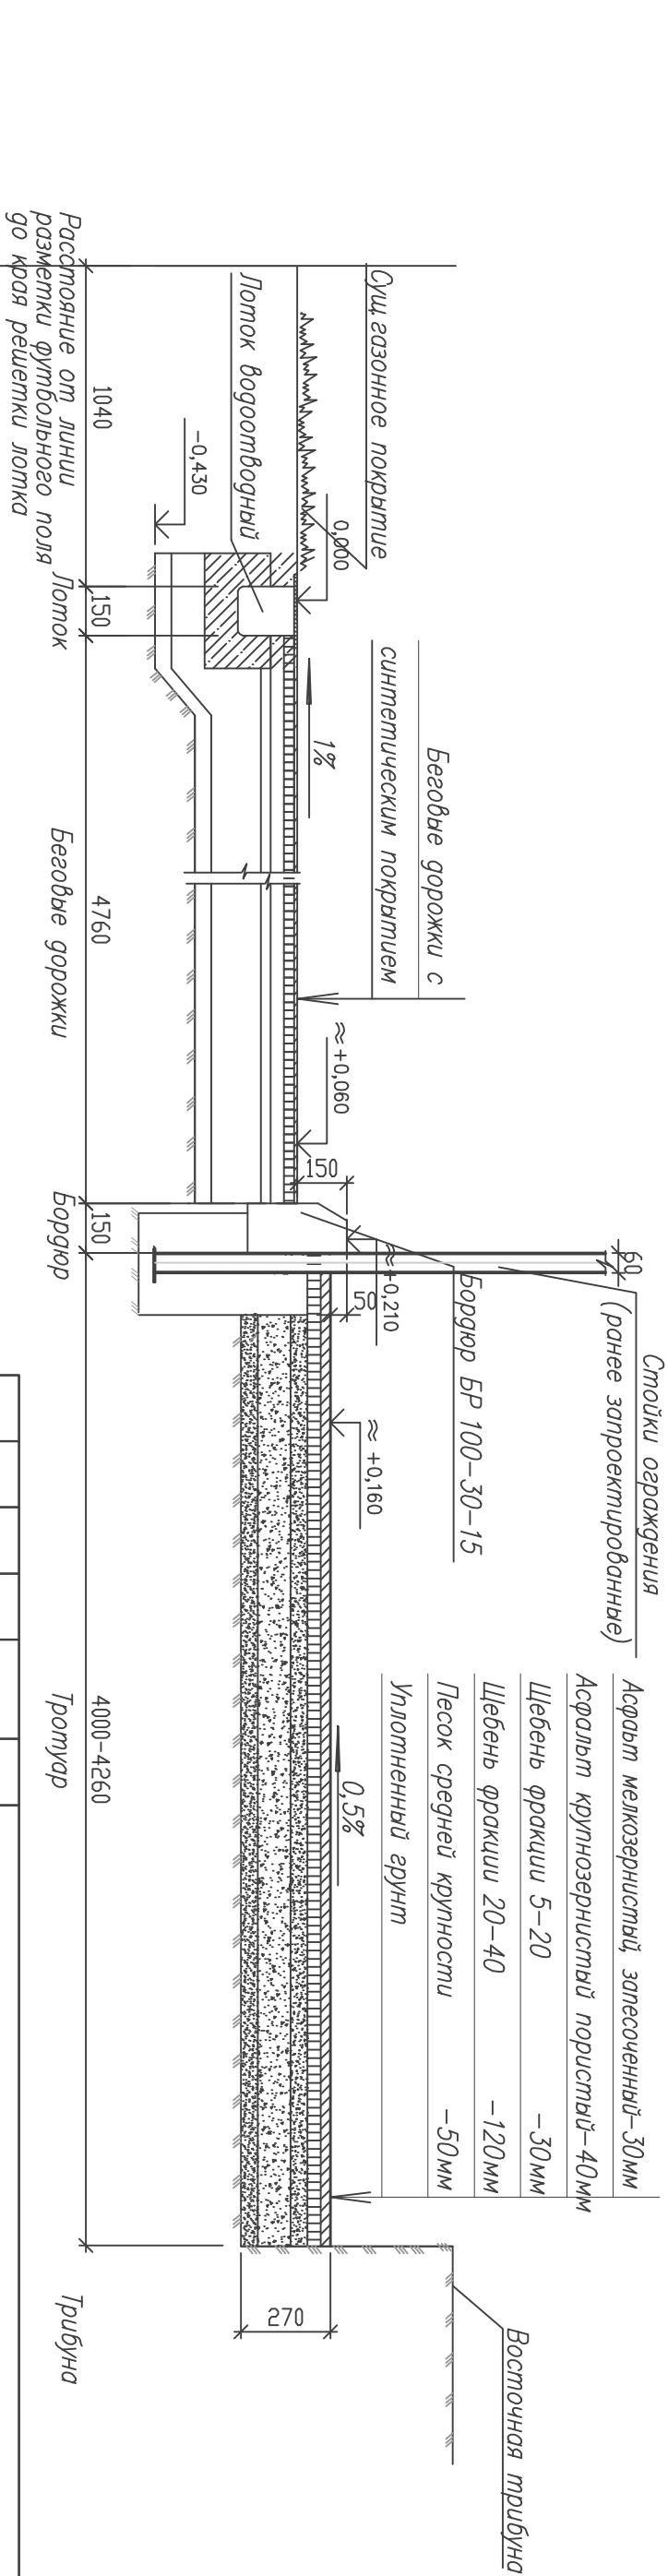

1. За относительную отметку 0,000 принята отметка верха решетки водоотводного лотка в том месте, где проходит сечение (Сам лоток уложен с уклоном по рельефу. Для каждого из сечений отм.0,000 – верх решетки).

С О Г Л А С О В А Н О

Инв. N подл.	Подпись и дата	Взам. инв. N

						71-16	Капитальный ремонт электрооснабжения и пешеходной зоны стадиона "Урожай" по адресу: Красногорский край, Павловский район, ст. Павловская, ул. Горького, 304
ИЗМ.	КОД. УЧ.	ЛИСТ	N ДОК.	ПОДПИСЬ	ДАТА	Пешеходная зона	000 "Павловская" проектно-сметная группа
Разработал	Борю И.А.				09.2016г.		
Проверил	Сотникова Г.И.				09.2016г.		
Нормоконтроль	Сотникова Г.И.				09.2016г.		
						Сечение 1-1, 2-2.	