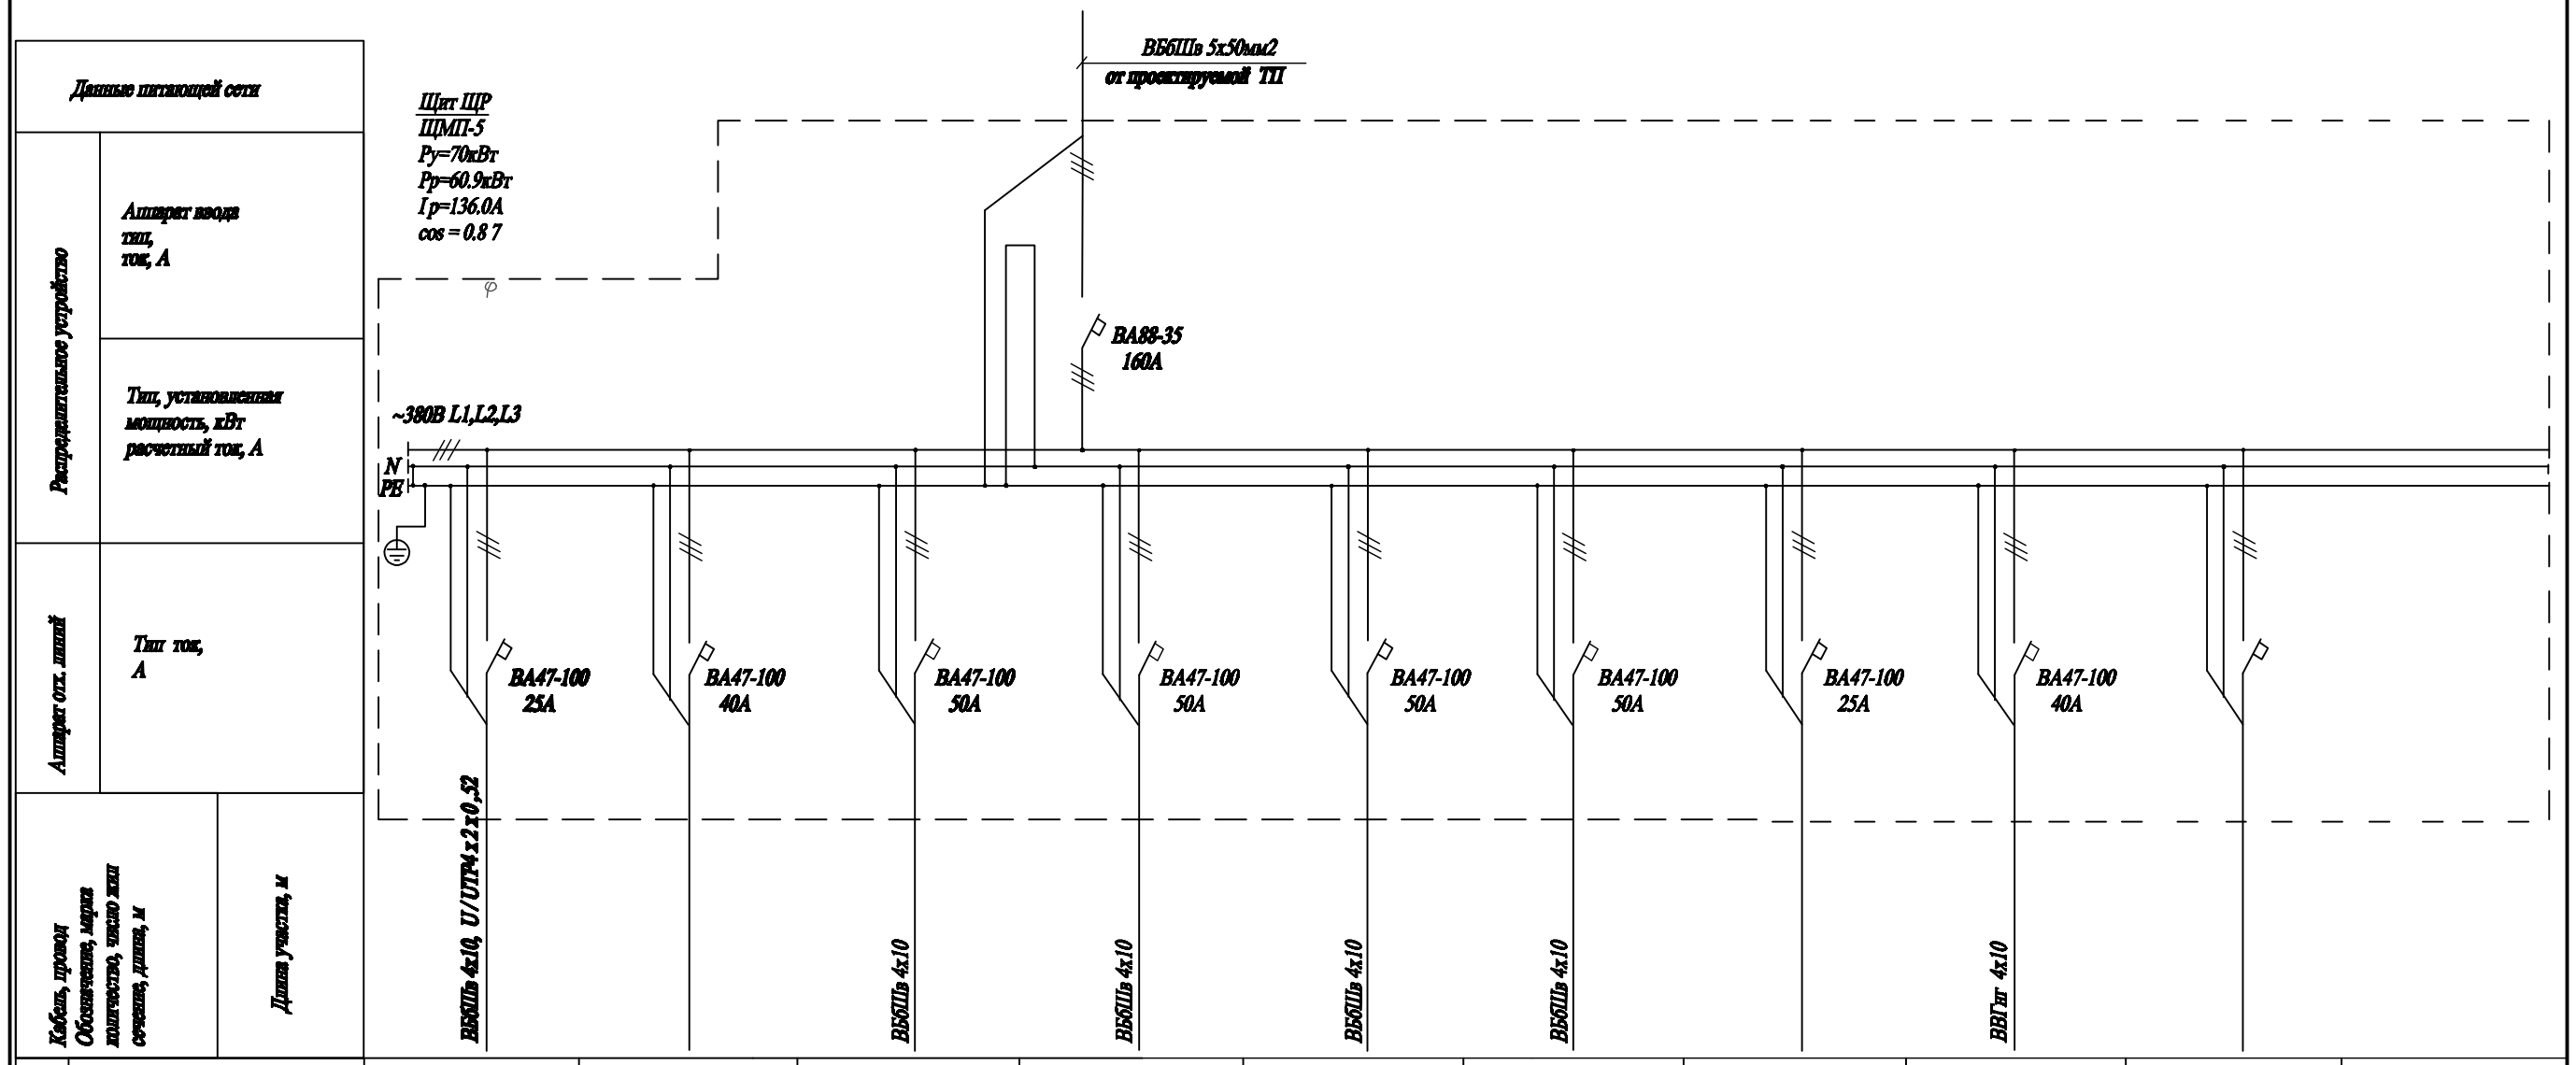

Электроприемник	Номер группы по плану	гр.1	гр.2	гр.3	гр.4	гр.5	гр.6	гр.7	гр.8		
	Уст. кВт	3.0	2.0	16.0	16.0	16.0	16.0		4.0		
	Ррасч. кВт	3.0	2.0	16.0	16.0	16.0	16.0		4.0		
	Iн/Iп, А	12,1	12,1	34.1	34.1	34.1	34.1		12,1		
	Наименование	тибо	сущ. сеть стадиона переключение подключение	к щиту ЩМП-5 освещения мачты 1	к щиту ЩМП-5 освещения мачты 2	к щиту ЩМП-5 освещения мачты 3	к щиту ЩМП-5 освещения мачты 4	резерв	к щиту ЩРН-24 освещения территории		

Изм.	Кол.уч.	Лист	Nдок.	Подпись	Дата
Разработал		Зубрицкая Т.М			09.2016г
Проверил		Сотникова Г.Ю			09.2016г
Н.контроль		Сотникова Г.Ю			09.2016г
					09.2016г

71–16–НЭС

Капитальный ремонт электроснабжения и пешеходной зоны стадиона "Урожай по адресу: Краснодарский край Павловский район, ст. Павловская ул. Горького, 304

наружные сети электроснабжения

Стадия	Лист	Листов
П	3	7

Схема электрическая принципиальная щита ЩМП –5

ООО "Павловская проектно-сметная группа"

взамен инв | дата | подпись | подп | инв №