
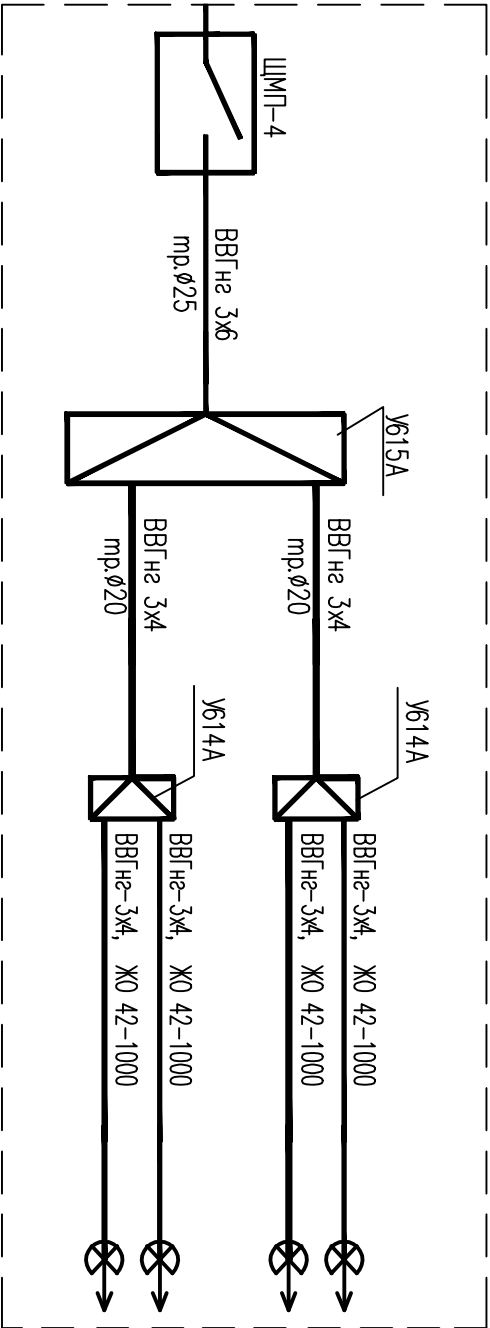


N поз.	Наименование	Единица измере- ния	Кол- во шт
1	Мачта несущая	шт	1
2	Штп ЦМП-4, IP54	шт	1
3	Коробка клеммная IP54 УБ15А	шт	4
4	Коробка клеммная IP54 УБ14А	м	8
5	Прожектор с лампами ДНаТ	шт	16
6	Кабель силовой с медными жилами сечением 3х4кв. мм	м	25
7	Труба водогазопроводная, услов. проход 20мм	м	23
8	Металлорукав, услов. проход 20мм	м	2

С О Г Л А С О В А Н О			
Инв. N подл.	Подпись и дата	Взам. инв. N	

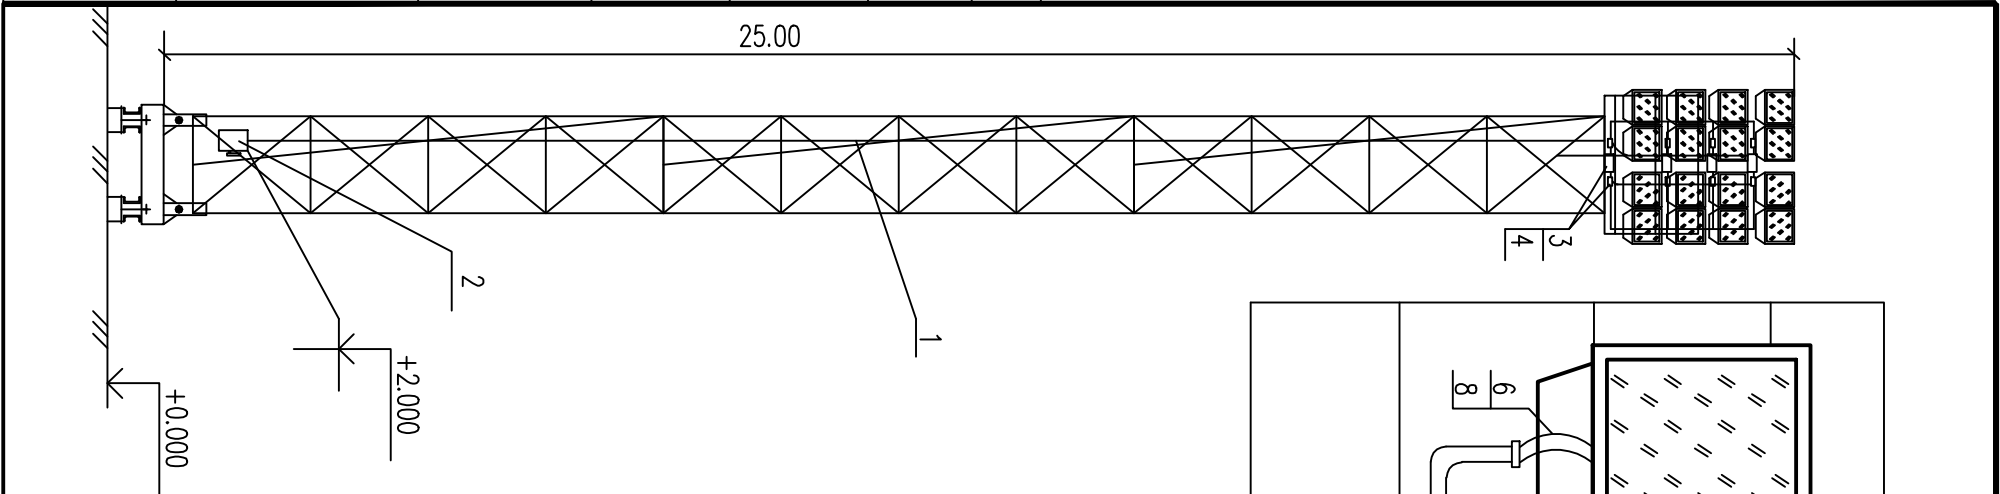

71-16-НЭС			
Капитальный ремонт электроснабжения и пешеходной зоны стадиона "Урожай" по адресу Красноварский край Павловский район, ст. Павловская ул. Горького, 304			
Изм.	Кол. уч.	Лист	№ док.
			подпись
			дата
Разработал	Эфремова Т.М.	09.2016г.	
Проверил	Семикова Г.И.	09.2016г.	
Нормоконтроль	Семикова Г.И.	09.2016г.	
наружные сети электроснабжения			
стадия			
лист			
листов			
000 "Павловская"			
проектно-сметная группа			