


Приложение к постановлению администрации муниципального образования Павловский район "Об утверждении схемы расположения земельного участка на кадастровом плане территории" от \_\_\_\_\_ 2018 года № \_\_\_\_\_

### Схемы расположения земельного участка на кадастровом плане территории

Условный номер земельного участка  
Площадь земельного участка: 11037 м<sup>2</sup>  
Система координат: МСК-23, зона 2

Земельный участок		
Обозначения характерных точек границ	Координаты	
	X	Y
1	579098.83	2195672.97
2	579071.15	2195672.56
3	579064.26	2195767.47
4	579028.64	2195767.47
5	579003.14	2195764.22
6	578956.77	2195654.81
7	578996.15	2195655.46
8	579044.50	2195646.35
9	579071.83	2195645.10
10	579099.26	2195643.86
1	579098.83	2195672.97

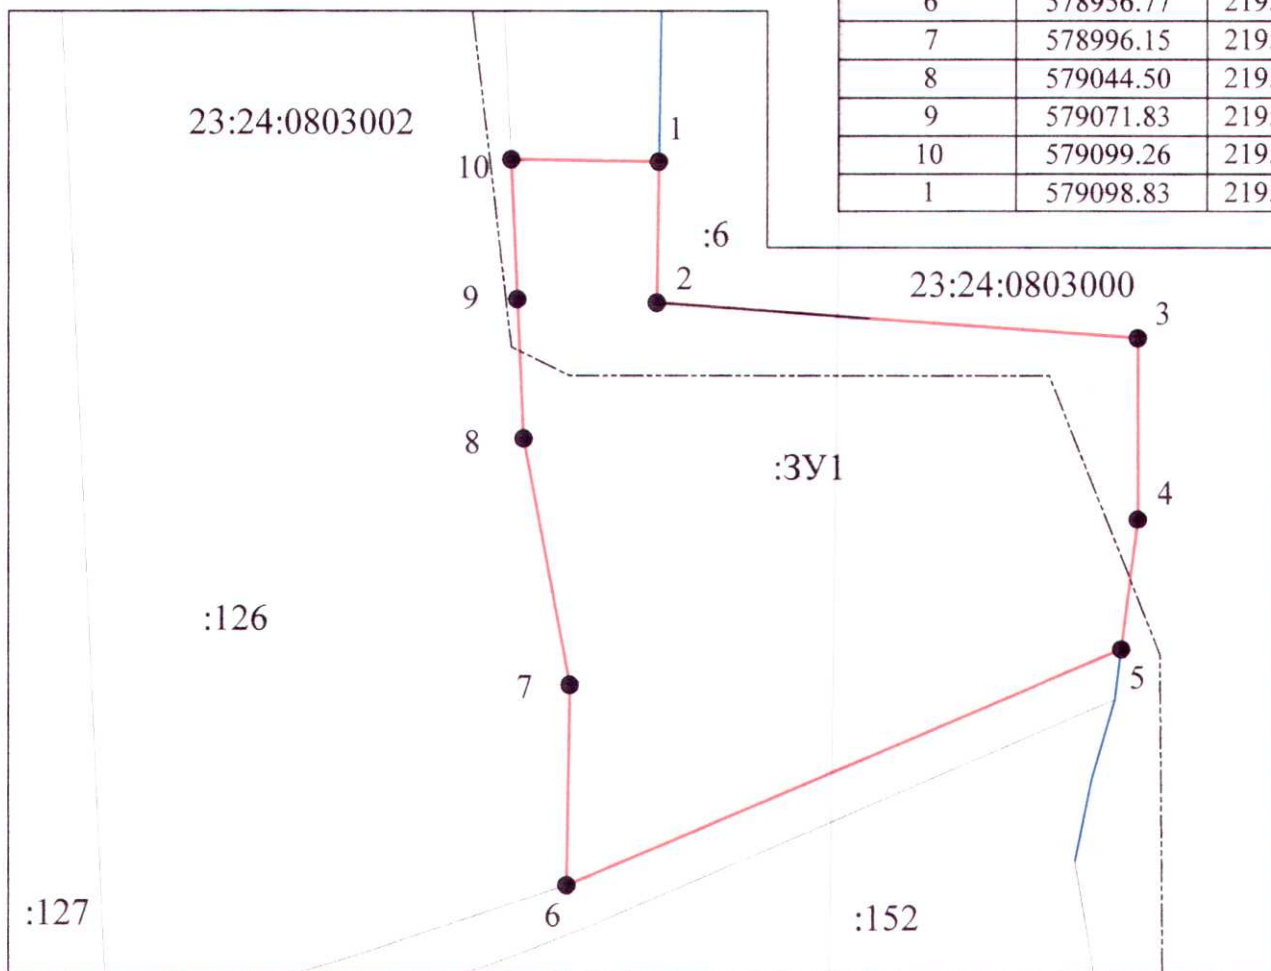

Масштаб 1: 1500

- Условные обозначения
- Граница населенного пункта
  - - - - граница кадастрового квартала
  - граница земельного участка
  - — характерная точка границы земельного участка