

УТВЕРЖДЕНА

постановлением администрации

муниципального образования


Павловский район

от \_\_\_\_\_ № \_\_\_\_\_

СХЕМА

расположения земельного участка или земельных участков на кадастровом плане территории

Условный номер земельного участка			
Площадь земельного участка: 585 кв.м.			
Обозначение точек границ	характерных	Координаты, м	
		X	Y
	н1	600616.34	2205493.32
	н2	600620.73	2205475.30
	н3	600631.07	2205477.87
	н4	600627.97	2205490.81
	н5	600654.64	2205496.98
	н6	600653.84	2205511.79
	н7	600629.23	2205506.20
	н8	600630.34	2205497.63
	н1	600616.34	2205493.32
Система координат МСК-23, зона 2			

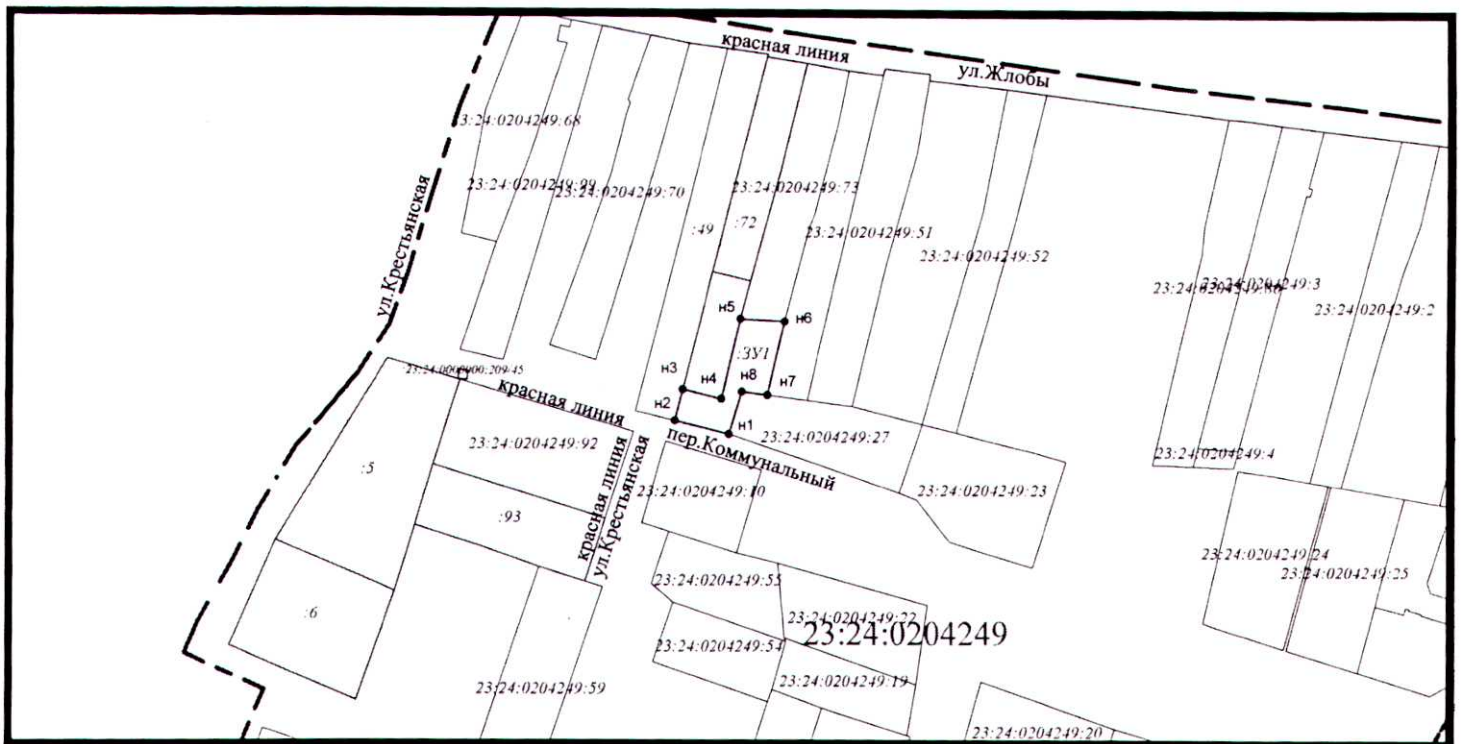

Масштаб 1:2000

УСЛОВНЫЕ ОБОЗНАЧЕНИЯ:

	- граница вновь образованного земельного участка
23:24:0204249	- номер кадастрового квартала
н1	- характерная точка
	границы достаточной точности
	- граница кадастрового квартала
	- красная линия