


Схема размещения объектов нестационарной торговли на территории станции Новопетровской

ПРИЛОЖЕНИЕ № 2
к постановлению администрации
муниципального образования
Павловский район
от _____ № _____

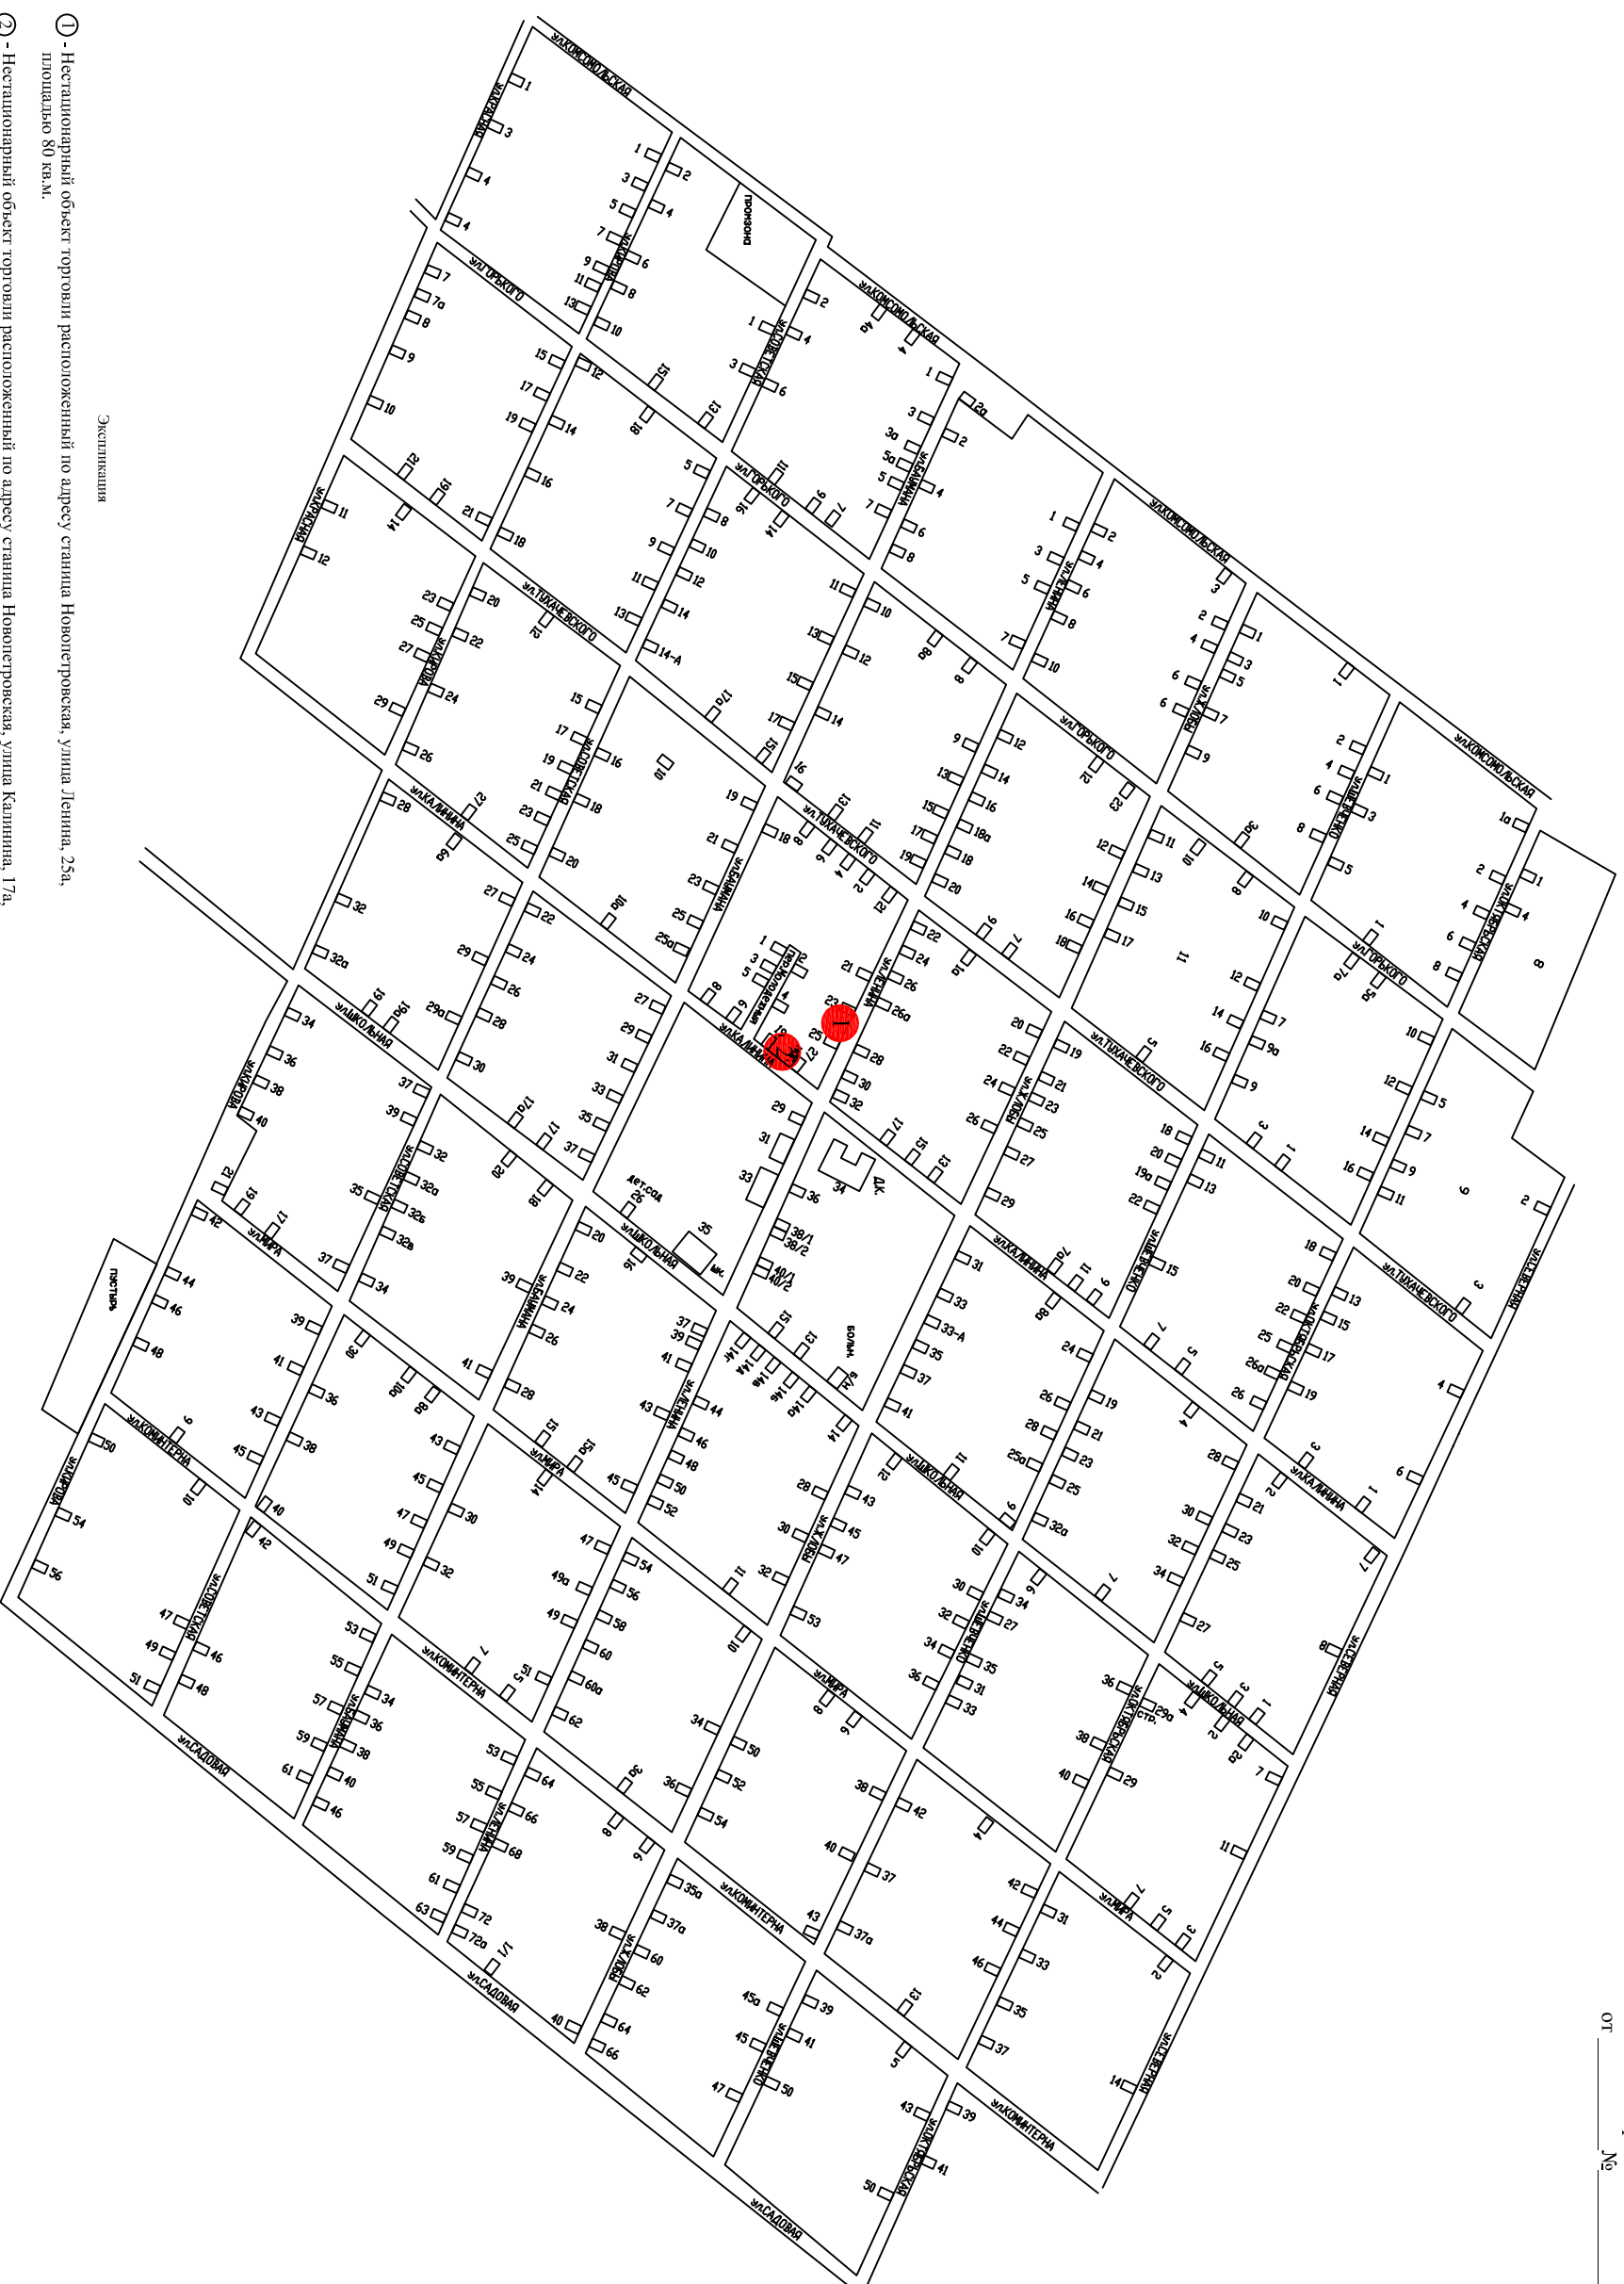

Экспликация

- ① - Нестационарный объект торговли расположенный по адресу: станция Новопетровская, улица Ленина, 25а, площадью 80 кв.м.
- ② - Нестационарный объект торговли расположенный по адресу: станция Новопетровская, улица Калинина, 17а, площадью 44 кв.м.

Начальник управления
архитектуры и градостроительства
администрации муниципального образования
Павловский район

Т.А.Черемискина