


Схема использования территории в период подготовки
проекта планировки территории участка

УСЛОВНЫЕ ОБОЗНАЧЕНИЯ

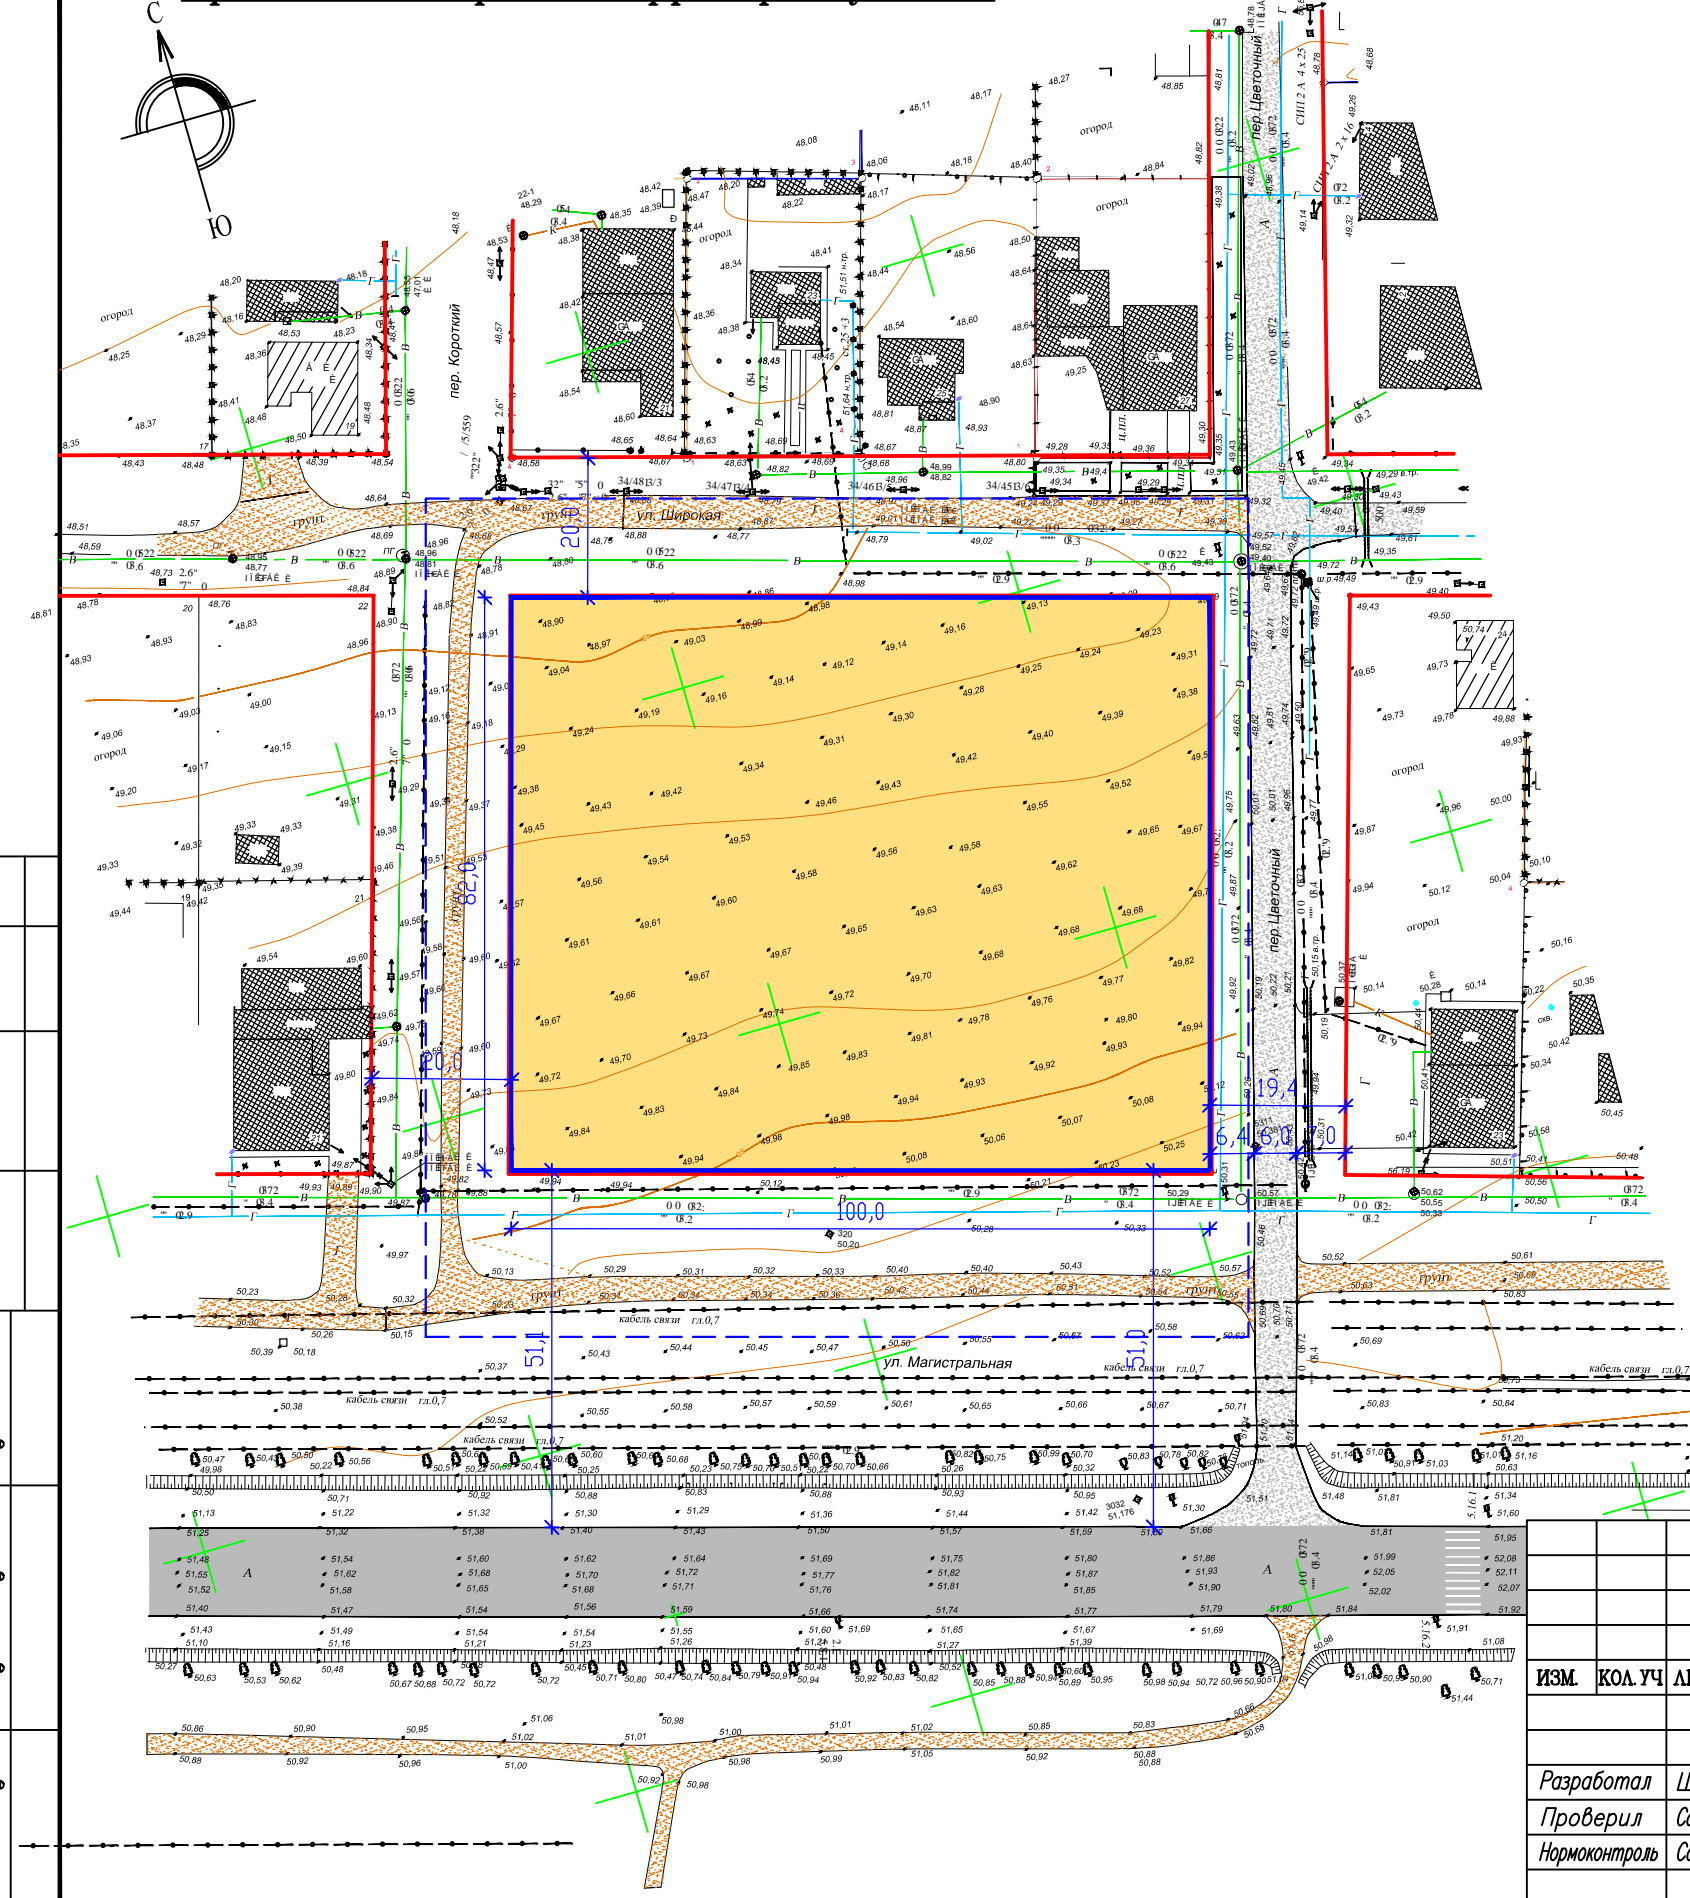

- Граница участка
- Территория застраиваемого участка
- Граница проекта планировки
- Красная линия
- Сущест. здания и сооружения
- Недостроенные объекты
- Асфальтированная дорога
- Асфальтированная дорога жилой застройки
- Грунтовая дорога жилой застройки
- Сущест. водопровод
- Сущест. газопровод
- Телефонная линия связи
- Электрические сети

Основные технические показатели участка

Общая площадь участка - 8200 м² / 0,82 га
Размеры участка в плане - 100,0 м x 82,0 м
Участок расположен в жилой зоне

						30-13-ПЗУ			
						Проект планировки земельного участка по адресу: ст. Павловская, ул. Магистральная, въезд в ст. Павловскую.			
ИЗМ.	КОЛ.УЧ	ЛИСТ	Н ДОК.	ПОДПИСЬ	ДАТА				
						Схема планировочной организации земельного участка	СТАДИЯ	ЛИСТ	ЛИСТОВ
Разработал		Шимон А.Г.		03.2013г			РП	2	11
Проверил		Сотникова Г.Ю.		03.2013г		Схема использования территории в период подготовки проекта планировки территории участка. М1:1000	ООО "Павловская проектно-сметная группа"		
Нормоконтроль		Сотникова Г.Ю.		03.2013г					