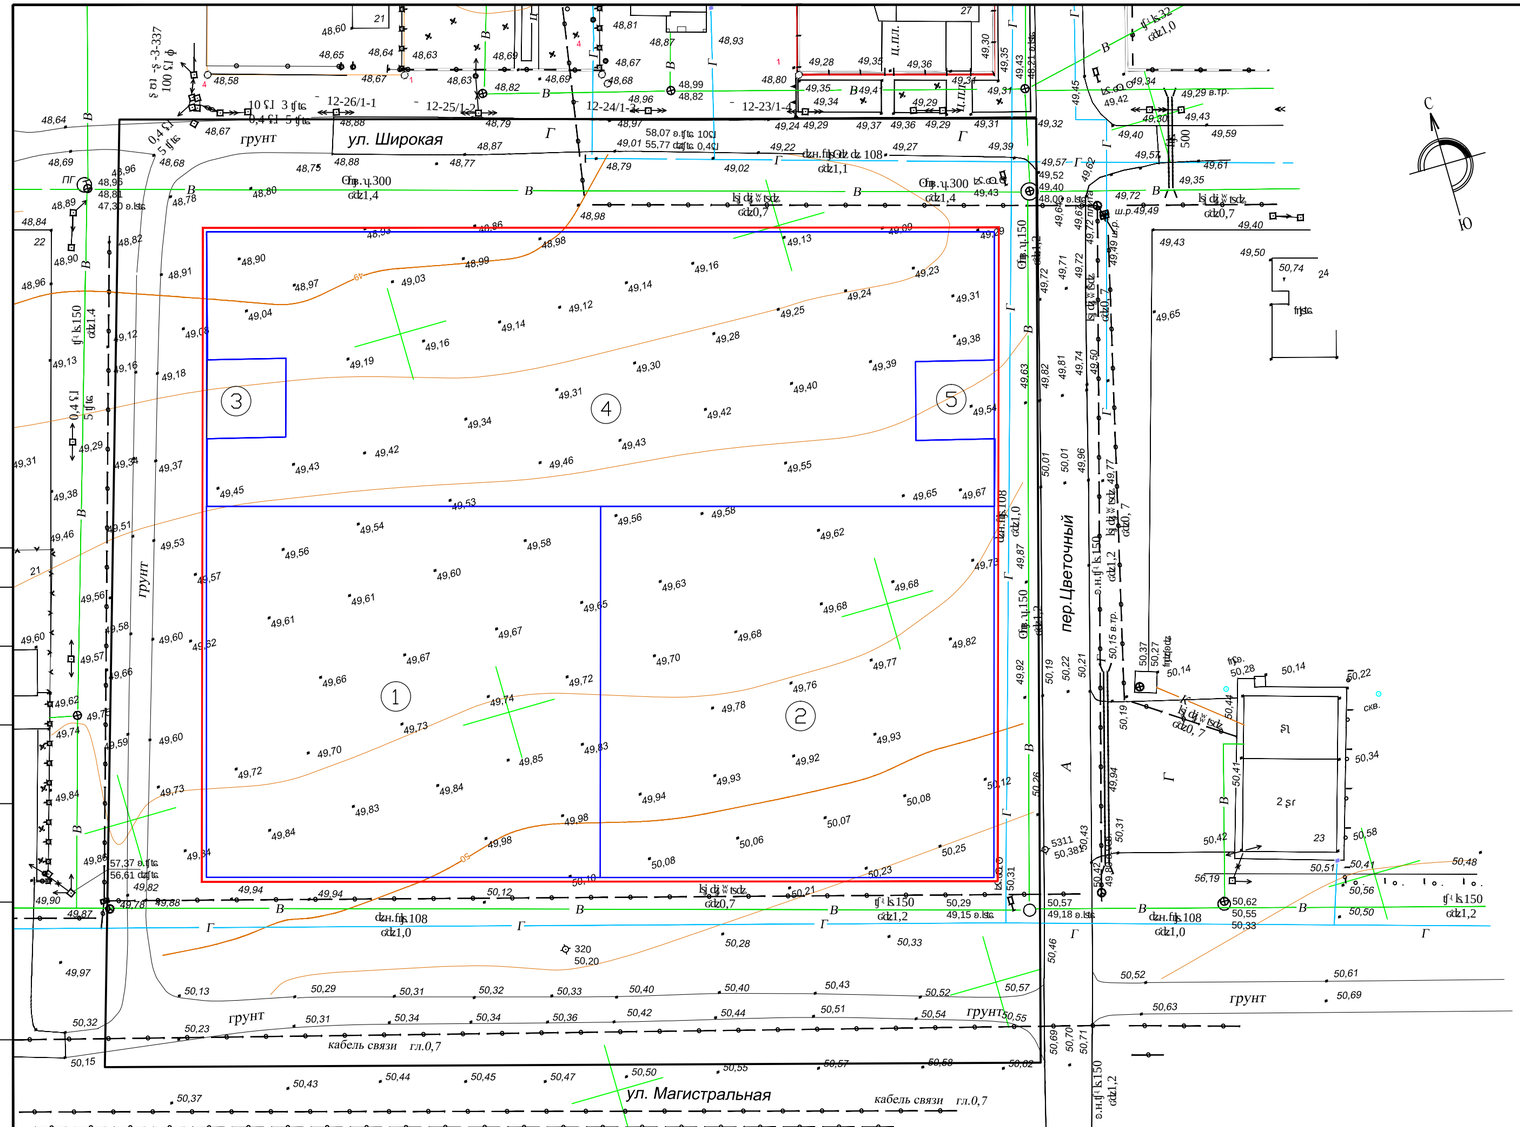

ЭКСПЛИКАЦИЯ ЗЕМЕЛЬНЫХ УЧАСТКОВ

№ п/п	НАИМЕНОВАНИЕ	ПЛОЩАДЬ кв.м	ПРИМЕЧ.
1	ИЖС	2357,0	
2	ИЖС	2357,0	
3	Трансформаторная подстанция	100,0	
4	ИЖС	3286,0	
5	ГРП	100,0	

УСЛОВНЫЕ ОБОЗНАЧЕНИЯ

- Граница территории проектирования
- Красные линии
- Граница земельных участков

ИЗМ.	КОЛ.УЧ	ЛИСТ	N ДОК.	ПОДПИСЬ	ДАТА
Разработал		Шимон А.Г.			03.2013г
Проверил		Сотникова Г.Ю.			03.2013г
Нормоконтроль		Сотникова Г.Ю.			03.2013г

30-13-ПЗУ

Проект планировки и межевания земельного участка по адресу: ст. Павловская, ул. Магистральная, въезд в ст. Павловскую.

Схема планировочной организации земельного участка

СТАДИЯ	ЛИСТ	ЛИСТОВ
РП	7	11

Чертеж при разделе земельных участков М1:500

ООО "Павловская проектно-сметная группа"

СОГЛАСОВАНО

Взам. инв.N | Подпись и дата | Инв.N подл.