


СОГЛАСОВАНО

Взам. инв. N

Подпись и дата

Инв. N подл.

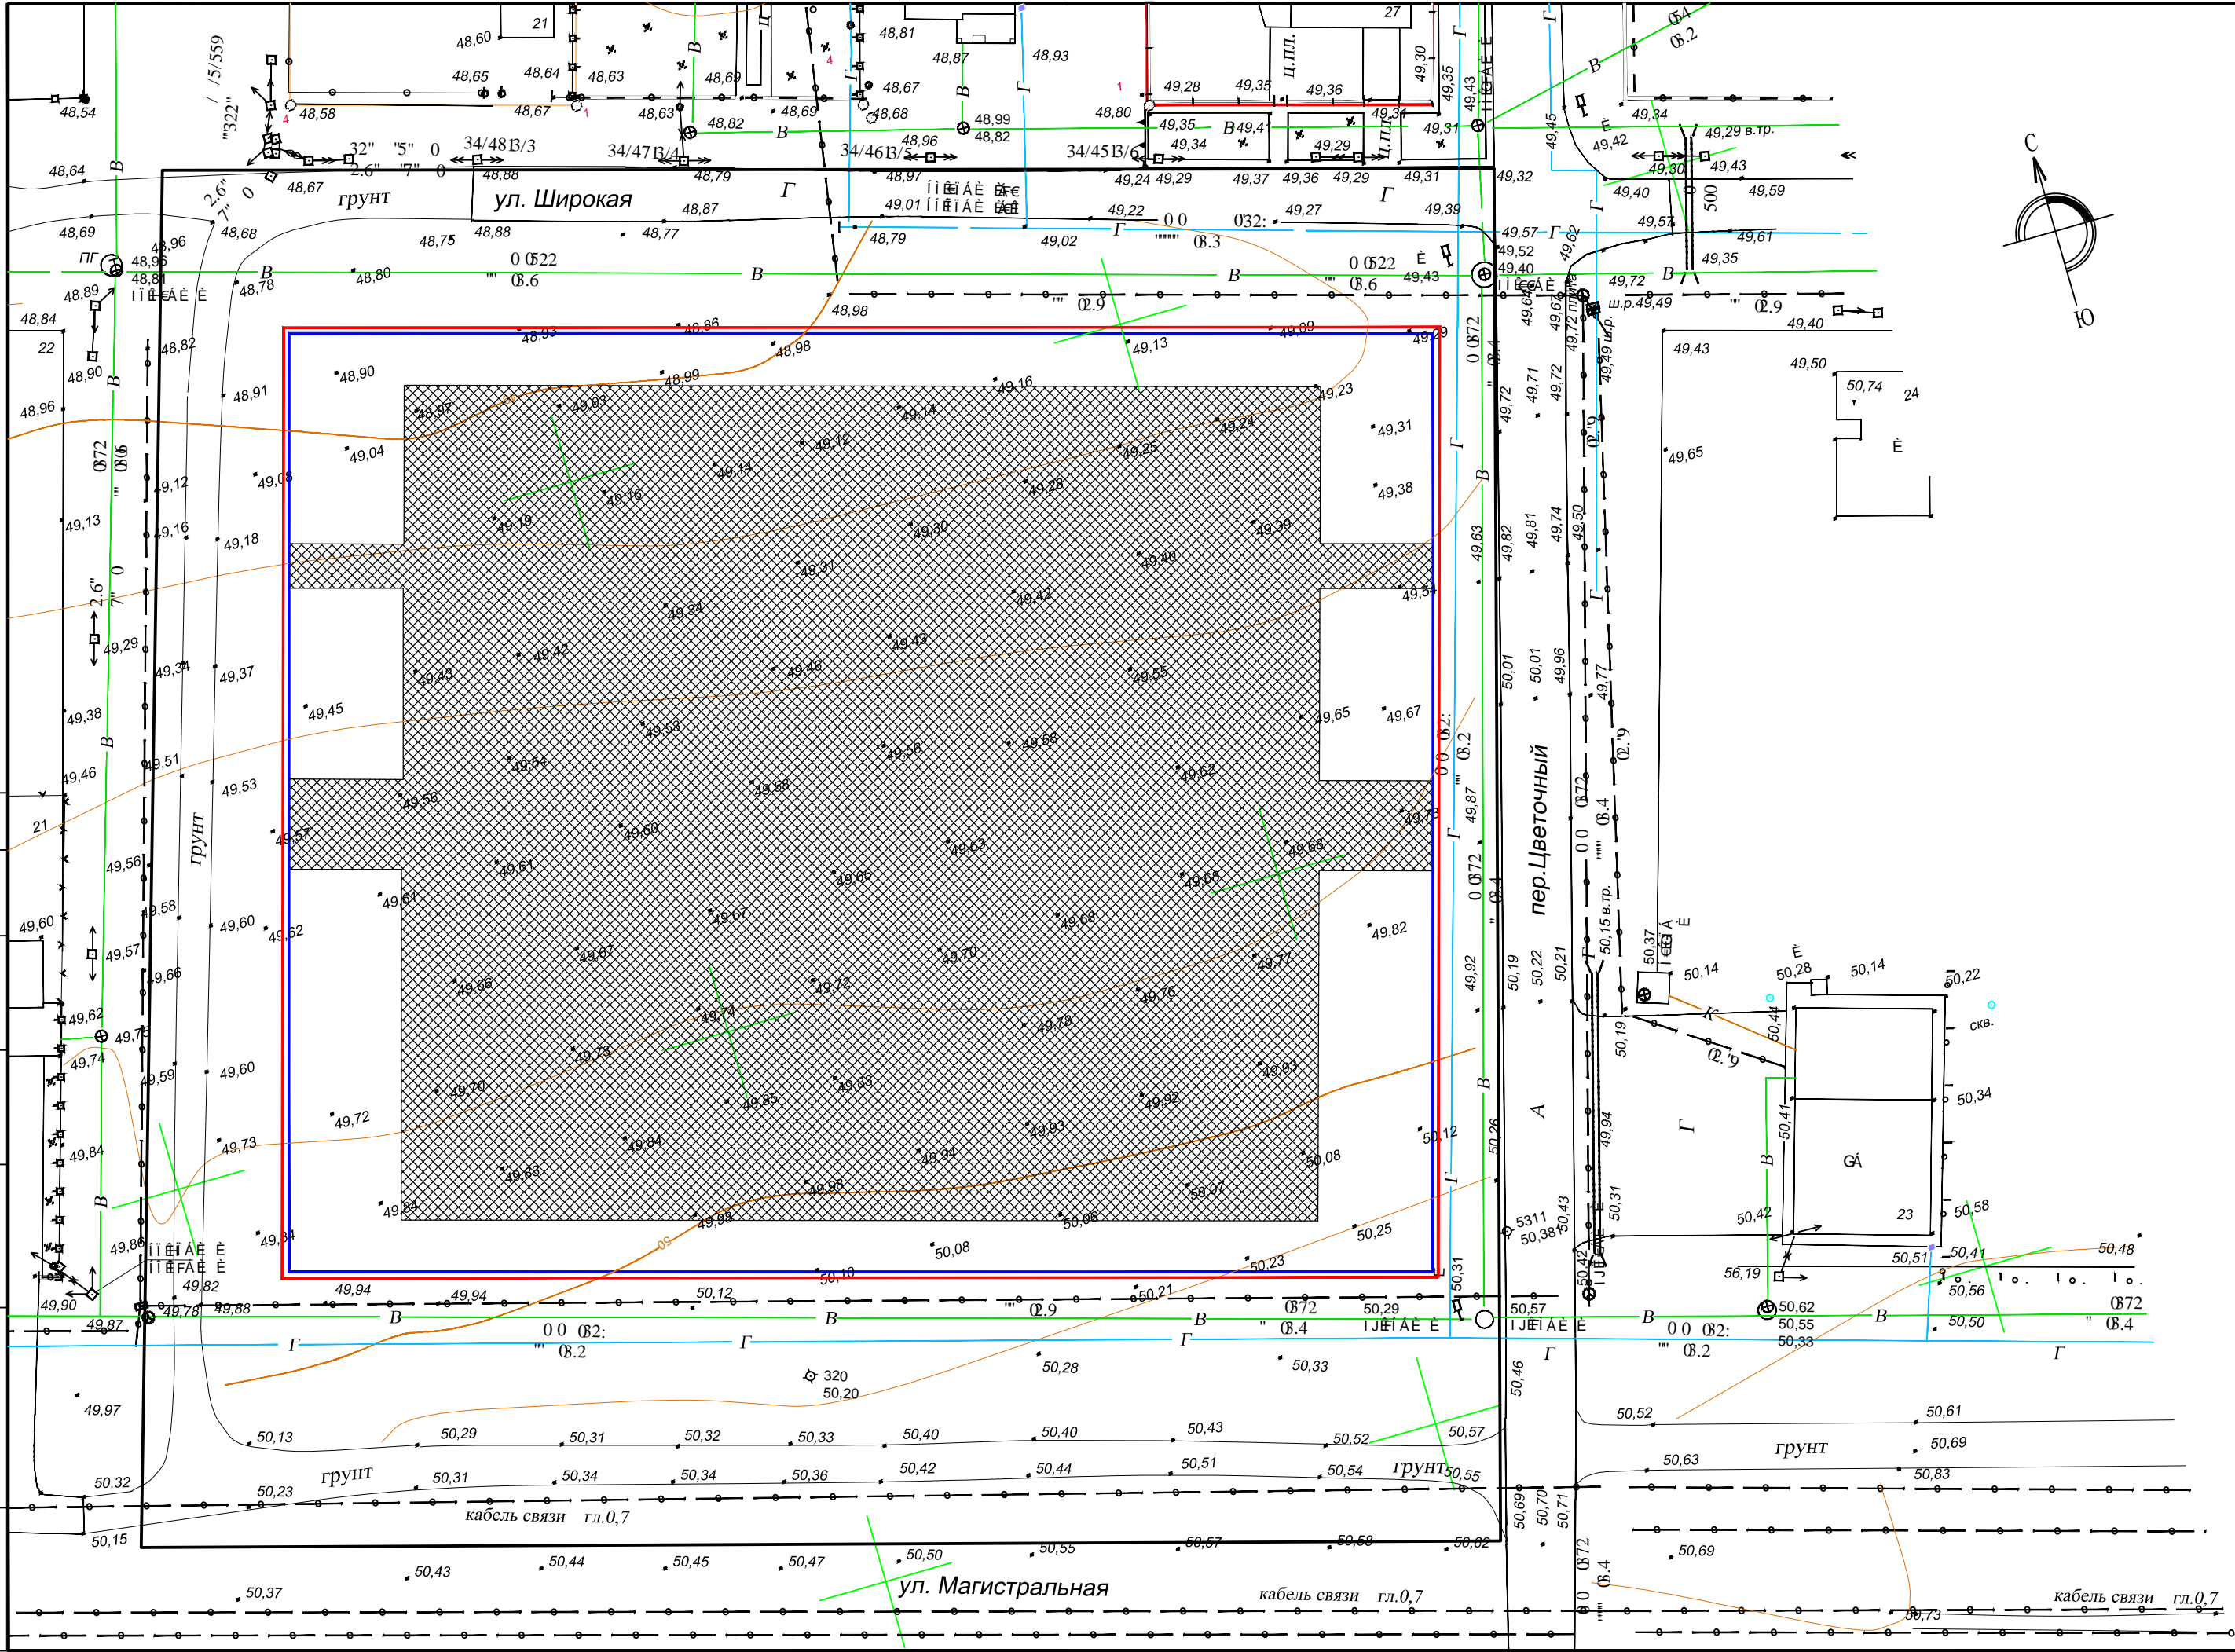

УСЛОВНЫЕ ОБОЗНАЧЕНИЯ

- Граница территории проектирования
- Красные линии
- Граница земельных участков
- Граница для размещения объектов капитального строительства

						30-13-ПЗУ			
						Проект планировки и межевания земельного участка по адресу: ст. Павловская, ул. Магистральная, въезд в ст. Павловскую.			
ИЗМ.	КОЛ. УЧ.	ЛИСТ	N	ДОК.	ПОДПИСЬ	ДАТА	Схема планировочной организации земельного участка	СТАДИЯ	ЛИСТ
								РП	8
Разработал	Шимон А.Г.				03.2013г.		Чертеж границ зон планируемого размещения объектов капитального строительства. М1:500	ООО "Павловская" проектно-сметная группа	
Проверил	Сотникова Г.Ю.				03.2013г.				
Нормоконтроль	Сотникова Г.Ю.				03.2013г.				