


Схема архитектурно-планировочной организации территории.

УСЛОВНЫЕ ОБОЗНАЧЕНИЯ


- Граница территории проекта планировки
- Красная линия
- Недостроенные объекты
- Объекты капитального строительства (жилые дома и общественное здание)
- Очистные сооружения хозяйственно-бытовых сточных вод
- Спортивная площадка
- Детская площадка
- Площадка для отдыха взрослого населения
- Площадки хозяйственно-бытовых нужд, мусоросборников
- Озеленение территории
- Проектируемые асфальтированные дороги и проезды
- Асфальтированные площадки для размещения автомобильных стоянок
- Сущест. водопровод
- Линия связи
- Электролиния
- Ранее запроектированный газопровод
- Направление движения транспорта

ЭКСПЛИКАЦИЯ ЗДАНИЙ И СООРУЖЕНИЙ					
№ п/п	НАИМЕНОВАНИЕ ОБЪЕКТА	Этажность	Количество	Ед. изм.	Мощность объекта
Жилые дома					
1	Многоквартирный жилой дом (20 квартир)	2	4	Собщ. кв. м	1275,0
2	Общественное здание	2	1	Собщ. кв. м	210,0
Объекты инфраструктуры					
3	Трансформаторная подстанция		1		
4	Газораспределительный пункт (ГРП)		1		
5	Локальные очистные сооружения глубокой биологической очистки		1	куб.м/сут	60,0
6	Автостоянка для посетителей общественного здания		2	маш.мест	26
7	Площадка мусоросборника		2	куб.м	10
8	Спортивная площадка		1	кв.м.	400,0
9	Детская игровая площадка		1	Собщ. кв. м	161,0
10	Площадка для отдыха взрослого населения		1	кв.м.	114,25
11	Площадка для выгула собак		1	Собщ. кв. м	70,0
12	Площадка для сушки белья		2	кв.м.	168,0
13	Автостоянка		3	маш.мест	30

Внутриквартальный проезд сечение 1-1 (М1:100)

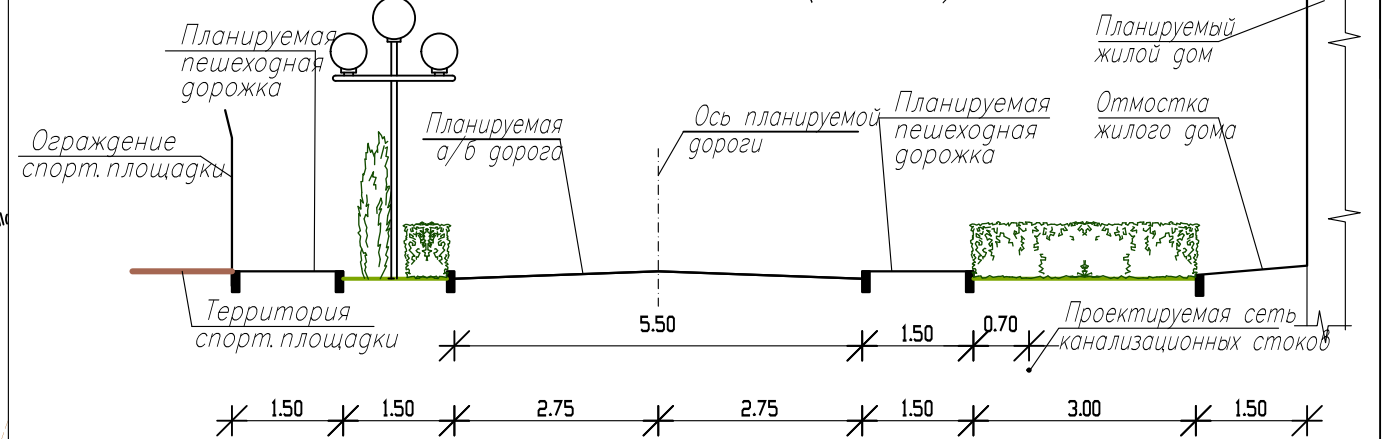

Внутриквартальный проезд сечение 2-2 (М1:100)

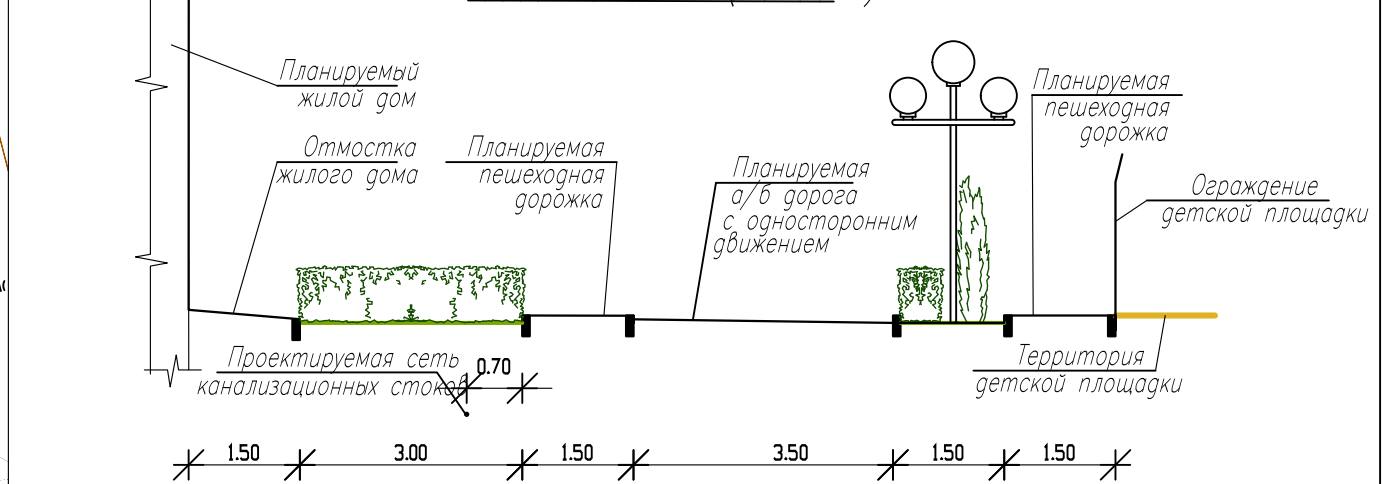

1. Сечения поперечных профилей улиц и переулков 3-3, 4-4. 5-5, показаны на листе АС-10.

176-14-ПЗУ			
Заказчик: ООО "Цекон"			
Адрес: ст. Павловская, ул. Магистральная, восточнее проектируемого магазина ООО "Домострой".			
ИЗМ.	КОП.	УЧЕТ.	ПОДПИСЬ
Начальник ПТО	Кулакова Н.В.	Архитектор	Борисова В.Н.
Проект планировки земельного участка		СТАДИЯ	ЛИСТ
		РП	10
Схема организации улично-дорожной сети и движения транспорта. М1:500		ЛИСТ	13
		МУП "Павловский архитектурно-градостроительный центр"	