



СОГЛАСОВАНО

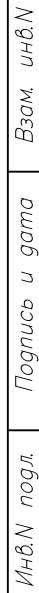

Инв.№ подл.	Подпись и дата	Взам. инв.№
-------------	----------------	-------------



1. Сечения поперечных профилей улиц и внутриквартальных проездов обозначены на листе АС-9.

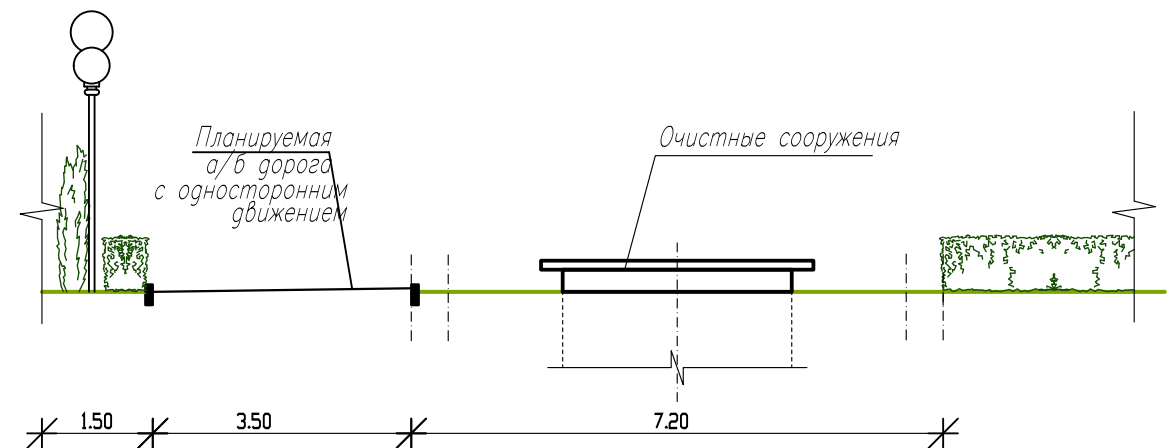

						176-14-ПЗУ			
						Заказчик: ООО "Цекоб"			
						Адрес: ст. Павловская, ул. Магистральная, восточнее проектируемого магазина ООО "Домострой".			
изм.	КОЛ.УЧЛИСТ	И ДОК.	ПОДПИСЬ	ДАТА					
Начальник ПТО	Гострая Л.А.				Проект планировки земельного участка	СТАДИЯ	ЛИСТ	ЛИСТОВ	
ГИП	Кулакова Н.В.					РП	11	13	
Архитектор	Борисова В.Н.								
					Сечения поперечных профилей МУП "Павловский архитектурно-градостроительный центр"				
					улиц и внутриквартальных проездов				