

Паспорт доступности

**муниципального автономного дошкольного
образовательного учреждения города Ростова-на-Дону
«Детский сад № 199»**

**по адресу: 344018, Ростовская область, г. Ростов-на-Дону,
пер. Халтуринский, 206а.**

2025 год

Утверждаю

Заведующий МАДОУ № 199
С.А. Надюжева
2025 г.



ПАСПОРТ ДОСТУПНОСТИ объекта социальной инфраструктуры

№ 2

1. Общие сведения об объекте

1.1. Наименование (вид) объекта: муниципальное автономное дошкольное образовательное учреждение города Ростова-на-Дону «Детский сад № 199».

1.2. Адрес объекта: 344018, Ростовская область, г. Ростов-на-Дону, пер. Халтуринский, 206а.

1.3. Сведения о размещении объекта:

- Площадь фактическая участка: 4183,0 м²
- Площадь застроенная: 1204,6 м²
- Площадь замощенная: 2205,2 м²
- Озелененная: 773,2 м²

1.4. Год постройки здания: 1966 год;
последнего капитального ремонта - _____.

1.5. Дата предстоящих плановых ремонтных работ: 2025-2030 годы.

2. Сведения об организации, расположенной на объекте

2.1. Название организации (учреждения), (полное юридическое наименование – согласно Уставу, краткое наименование):

Полное – муниципальное автономное дошкольное образовательное учреждение города Ростова-на-Дону «Детский сад № 199»;

Сокращенное – МАДОУ № 199.

2.2. Юридический адрес организации (учреждения): 344018, Ростовская область, г. Ростов-на-Дону, пер. Халтуринский, 206а.

Фактический адрес: 344018, Ростовская область, г. Ростов-на-Дону, пер. Халтуринский, 206а.

2.3. Основание для пользования объектом (оперативное управление, хозяйственное ведение, аренда): оперативное управление.

2.4. Форма собственности (государственная, негосударственная): государственная.

2.5. Территориальная принадлежность (федеральная, региональная, муниципальная): муниципальная.

2.6. Вышестоящая организация (наименование): Управление образования города Ростова-на-Дону.

2.7. Адрес вышестоящей организации, другие координаты: 344002, г. Ростов-на-Дону, ул. Обороны, 76, тел. (8863) 240-14-77 факс 8(863) 240-14-77.

3. Характеристика деятельности организации на объекте

(по обслуживанию населения)

3.1 Сфера деятельности (здравоохранение, образование, социальная защита, физическая культура и спорт, культура, связь и информация, транспорт, жилой фонд, потребительский рынок и сфера услуг, другое): образование.

3.2 Виды оказываемых услуг – предоставление общедоступного бесплатного дошкольного образования, предоставление дополнительного образования в МАДОУ, присмотр и уход за детьми.

3.3 Форма оказания услуг (на объекте, с длительным пребыванием, в т.ч. проживанием, на дому, дистанционно): на объекте.

3.4 Категории обслуживаемого населения по возрасту (дети, взрослые трудоспособного возраста, пожилые; все возрастные категории): дети.

3.5 Категории обслуживаемых инвалидов (инвалиды, передвигающиеся на кресле-коляске, инвалиды с нарушениями опорно-двигательного аппарата; нарушениями зрения, нарушениями слуха, нарушениями умственного развития): нет.

3.6 Плановая мощность, посещаемость (количество обслуживаемых в день), вместимость, пропускная способность: 210.

3.7 Участие в исполнении индивидуальной программы реабилитации инвалида, ребенка-инвалида (да, нет): нет.

4. Состояние доступности объекта

4.1 Путь следования к объекту пассажирским транспортом:

(описать маршрут движения с использованием пассажирского транспорта)

Городской автотранспорт:

Автобусы: № 12, 25, 60, 60а, 93.

наличие адаптированного пассажирского транспорта к объекту –

4.1.2 Путь к объекту от ближайшей остановки пассажирского транспорта: Путь следования от остановочного комплекса к МАДОУ № 199 указан в Приложении 3.

4.1.3 Расстояние до объекта от остановки транспорта: 400м.

4.1.4 Время движения (пешком): 4 минуты.

4.1.5 Наличие выделенного от проезжей части пешеходного пути (да, нет): да

4.1.6 Перекрестки: *нерегулируемые; регулируемые, со звуковой сигнализацией, таймером; нет:* регулируемые.

4.1.7 Информация на пути следования к объекту: *акустическая, тактильная, визуальная; нет:* не предусмотрено.

4.1.8 Перепады высоты на пути: *есть*, бордюры не адаптированы съездами, поребрик.

Их обустройство для инвалидов на коляске: нет.

4.2. Организация доступности объекта для инвалидов – форма обслуживания*

№ п/п	Категория инвалидов (вид нарушения)	Вариант организации доступности объекта (формы обслуживания) *
1	Все категории инвалидов и МГН	
	<i>в том числе инвалиды:</i>	
2	передвигающиеся на креслах-колясках	ВНД
3	с нарушениями опорно-двигательного аппарата	Б
4	с нарушениями зрения	ДУ
5	с нарушениями слуха	Б
6	с нарушениями умственного развития	Б

* - указывается один из вариантов: «А», «Б», «ДУ», «ВНД»

4.3 Состояние доступности основных структурно-функциональных зон

№ п/п	Основные структурно-функциональные зоны	Состояние доступности, в том числе для основных категорий инвалидов**
1	Территория, прилегающая к зданию (участок)	ДЧ-И(С,О,Г,У)
2	Вход (входы) в здание	ДЧ-И(О,Г,У)
3	Путь (пути) движения внутри здания (в т.ч. пути эвакуации)	ДЧ-И(О,Г,У)
4	Зона целевого назначения здания (целевого посещения объекта)	ДЧ-И(О,Г,У)
5	Санитарно-гигиенические помещения	ДЧ-И(Г,У)
6	Система информации и связи (на всех зонах)	ДЧ-И(О,Г,У)
7	Пути движения к объекту (от остановки городского пассажирского транспорта)	ДУ

** Указывается: ДП-В - доступно полностью всем; ДП-И (К, О, С, Г, У) – доступно полностью избирательно (указать категории инвалидов); ДЧ-В - доступно частично всем; ДЧ-И (К, О, С, Г, У) – доступно частично избирательно (указать категории инвалидов); ДУ - доступно условно, ВНД – временно недоступно.

5. ИТОГОВОЕ ЗАКЛЮЧЕНИЕ о состоянии доступности ОСИ:

Физическая доступность на объект:

- с нарушением умственного развития, с нарушением слуха, с нарушением опорно-двигательного аппарата – доступно частично.
- с нарушением зрения – доступно условно.
- инвалиды, передвигающиеся на кресле-коляске – не доступно.

Таким образом МАДОУ № 199 является частично доступным объектом, на котором выполнены минимальные требования действующих нормативов по основным функциональным зонам для приема граждан имеющих отдельную категорию инвалидности и других МГН, которые должны обеспечивать достижение мест целевого посещения объекта. Поэтому, приемлемым вариантом является организация специально выделенного пути и мест обслуживания, специальных участков для обслуживания МГН. Такой подход обеспечения доступности оценен как частично доступный всем категориям МГН.

Согласно «Методике паспортизации и классификации объектов и услуг с целью их объективной оценки для разработки мер, обеспечивающих их доступность». В параграфе 4.1. Основные структурно-функциональные элементы зданий и сооружений; их значение в оценке доступности объектов социальной инфраструктуры указано:

«В зависимости от расчетного числа инвалидов, от финансовых возможностей заказчика и функциональной структуры здания, сооружения рекомендуется предусматривать один из двух вариантов организации доступности (не учитывая обслуживания на дому): вариант «А» или вариант «Б». И в первом, и во втором варианте обустройство может быть универсальным (для всех категорий инвалидов) либо специальным – избирательным (для отдельных категорий инвалидов с учетом вида нарушений здоровья и мобильности).

В адаптации МАДОУ № 199 использован вариант «Б»¹ - предусматривает специальный вход, специально обустроить параллельные пути движения и место обслуживания для людей с нарушениями здоровья.

Так по варианту «Б», как минимум, должны быть обустроены вход в здание и специально выделенная зона оказания услуг (как правило, максимально приближенная ко входу); при этом также должна быть обеспечена информация о доступном входе и выделенной зоне оказания услуг.

Приспособить здание для детей инвалидов, передвигающихся на кресле-коляске, не представляется возможным из-за узких дверных проемов и тамбура, возможно только при реконструкции здания. (Изменения конструкции несущих стен при капитальном ремонте).

¹ Адаптация по варианту «Б» - выделение в уровне входной площадки специальных помещений, зон или блоков, приспособленных и оборудованных для инвалидов.

6. Предлагаемые управленческие решения по срокам и объемам работ, необходимым для приведения объекта и порядка предоставления на нем услуг в соответствие с требованиями законодательства Российской Федерации об обеспечении условий их доступности для инвалидов

№ п/п	Предлагаемые управленческие решения по объемам работ, необходимым для приведения объекта в соответствие с требованиями законодательства Российской Федерации об обеспечении условий их доступности для инвалидов <*>	Срок исполнения
1	Установить пиктограммы на входе символами, указывающими на их доступность по п. 4.3.7. и п. 4.3.8 ГОСТ Р 52131-2019.	2025-2030 годы
2	На проступях краевых ступеней лестничных маршей, внутри здания, должны быть нанесены одна или несколько противоскользящих полос, контрастных с поверхностью ступени, как правило, желтого цвета, общей шириной 0,08–0,1 м., п. 6.2.8 и 6.2.29 СП 59.13330.2020.	2025-2030 годы
3	Установить перед входом в кабинеты в которых оказывают услуги, информирующую тактильную табличку для людей с нарушением зрения с использованием рельефных знаков и символов, а также рельефно-точечного шрифта Брайля, они размещаются рядом с дверью со стороны дверной ручки на высоте от 1,2 до 1,6 м по п. 6.5.9 СП 59.13330.2020.	2025-2030 годы
4	Установить стационарные опорные поручни на раковине и унитазе. Крючок для одежды, костылей и других принадлежностей, п. 6.3.3 СП 59.13330.2020. Установить у дверей санитарно-бытового помещения для посетителей, со стороны ручки информационную табличку помещения, выполненной рельефно-точечным шрифтом (мнемосхема) расположенной на высоте от 1,2 до 1,6 м от уровня пола и на расстоянии 0,1 – 0,5 м от края двери п. 6.3.6 СП 59.13330.2020. Установить водопроводный кран с рычажной рукояткой и термостатом п. 6.3.9 СП 59.13330.2020.	2025-2030 годы
5	Приобрести портативную индукционную систему для усиления звука для слабослышащих п. 8.1.9 СП 59.13330.2020.	2025-2030 годы
6	Обеспечить сопровождение и получение информации для посетителей (родители/сопровождающие детей представители) с ограниченными возможностями здоровья.	2025-2030 годы

6.1. Период проведения работ – 2025-2030 годы в рамках исполнения Государственной программы «Доступная среда» 2011-2025 годы, Постановления правительства Ростовской области от 15 октября 2018 года № 639 «Об утверждении государственной программы Ростовской области “Доступная среда”» и Приказа Минобрнауки РФ от 09 ноября 2015 года № 1309 «Об утверждении порядка обеспечения условий доступности для инвалидов объектов и предоставляемых услуг в сфере образования, а также оказания им при этом необходимой помощи».

(указывается наименование документа: программы, плана)

6.2. Ожидаемый результат (по состоянию доступности) после выполнения работ по адаптации – ДЧ-И (С,О,Г,У)

Оценка результата исполнения программы, плана мероприятий (по состоянию доступности)

6.3. Для принятия решения согласование не требуется

Имеется заключение уполномоченной организации о состоянии доступности объекта (наименование документа и выдавшей его организации, дата), - не имеется.

6.4. Информация размещена (обновлена) на карте доступности

(наименование сайта, портала)

7. Особые отметки

Паспорт сформирован на основании:

1. Анкеты (информации об объекте) № 2 от «15» 04 2025 г.,

2. Акта обследования объекта: № 2 от «15» 04 2025 г.

3. Решение Комиссии (рабочей группы) по созданию условий доступности на объекте МАДОУ № 199 от «15» 04 2025 г.

Заведующий МАДОУ № 199
С.А. Надюжева
2025г.



АНКЕТА
(информация об объекте социальной инфраструктуры)

№ 2

(Приложение к паспорту доступности)

1. Общие сведения об объекте

1.1. Наименование (вид) объекта: муниципальное автономное дошкольное образовательное учреждение города Ростова-на-Дону «Детский сад № 199».

1.2. Адрес объекта: 344018, Ростовская область, г. Ростов-на-Дону, пер. Халтуринский, 206а.

1.3. Сведения о размещении объекта:

- Площадь фактическая участка: 4183,0 м²
- Площадь застроенная: 1204,6 м²
- Площадь замощенная: 2205,2 м²
- Озелененная: 773,2 м²

1.4. Год постройки здания: 1966 год;
последнего капитального ремонта - _____.

1.5. Дата предстоящих плановых ремонтных работ: 2025-2030 годы.

2. Сведения об организации, расположенной на объекте

2.1. Название организации (учреждения), (полное юридическое наименование – согласно Уставу, краткое наименование):

Полное – муниципальное автономное дошкольное образовательное учреждение города Ростова-на-Дону «Детский сад № 199»;

Сокращенное – МАДОУ № 199.

2.2. Юридический адрес организации (учреждения): 344018, Ростовская область, г. Ростов-на-Дону, пер. Халтуринский, 206а.

Фактический адрес: 344018, Ростовская область, г. Ростов-на-Дону, пер. Халтуринский, 206а.

2.3. Основание для пользования объектом (оперативное управление, хозяйственное ведение, аренда): оперативное управление.

2.4. Форма собственности (государственная, негосударственная): государственная.

2.5. Территориальная принадлежность (федеральная, региональная, муниципальная): муниципальная.

2.6. Вышестоящая организация (наименование): Управление образования города Ростова-на-Дону.

2.7. Адрес вышестоящей организации, другие координаты: 344002, г. Ростов-на-Дону, ул. Обороны, 76, тел. (8863) 240-14-77 факс 8(863) 240-14-77.

3. Характеристика деятельности организации на объекте (по обслуживанию населения)

3.1 Сфера деятельности (здравоохранение, образование, социальная защита, физическая культура и спорт, культура, связь и информация, транспорт, жилой фонд, потребительский рынок и сфера услуг, другое): образование.

3.2 Виды оказываемых услуг – предоставление общедоступного бесплатного дошкольного образования, предоставление дополнительного образования в МАДОУ, присмотр и уход за детьми.

3.3 Форма оказания услуг (на объекте, с длительным пребыванием, в т.ч. проживанием, на дому, дистанционно): на объекте.

3.4 Категории обслуживаемого населения по возрасту (дети, взрослые трудоспособного возраста, пожилые; все возрастные категории): дети.

3.5 Категории обслуживаемых инвалидов (инвалиды, передвигающиеся на кресле-коляске, инвалиды с нарушениями опорно-двигательного аппарата; нарушениями зрения, нарушениями слуха, нарушениями умственного развития): нет.

3.6 Плановая мощность, посещаемость (количество обслуживаемых в день), вместимость, пропускная способность: 210.

3.7 Участие в исполнении индивидуальной программы реабилитации инвалида, ребенка-инвалида (да, нет): нет.

4. Состояние доступности объекта

4.1 Путь следования к объекту пассажирским транспортом:

(описать маршрут движения с использованием пассажирского транспорта)

Городской автотранспорт:

Автобусы: № 12, 25, 60, 60а, 93.

наличие адаптированного пассажирского транспорта к объекту –

4.1.2 Путь к объекту от ближайшей остановки пассажирского транспорта: Путь следования от остановочного комплекса к МАДОУ № 199 указан в Приложении 3.

4.1.3 Расстояние до объекта от остановки транспорта: 400м.

4.1.4 Время движения (пешком): 4 минуты.

4.1.5 Наличие выделенного от проезжей части пешеходного пути (да, нет): да

4.1.6 Перекрестки: *нерегулируемые; регулируемые, со звуковой сигнализацией, таймером; нет:* регулируемые.

4.1.7 Информация на пути следования к объекту: *акустическая, тактильная, визуальная; нет:* не предусмотрено.

4.1.8 Перепады высоты на пути: *есть*, бордюры не адаптированы съездами, поребрик.

Их обустройство для инвалидов на коляске: нет.

4.2 Вариант организации доступности объекта (формы обслуживания) *

№ п/п	Категория инвалидов (вид нарушения)	Вариант организации доступности объекта (формы обслуживан ия) *
1	Все категории инвалидов и МГН	
	<i>в том числе инвалиды:</i>	
2	передвигающиеся на креслах-колясках	ВНД
3	с нарушениями опорно-двигательного аппарата	Б
4	с нарушениями зрения	ДУ
5	с нарушениями слуха	Б
6	с нарушениями умственного развития	Б

* - указывается один из вариантов: «А», «Б», «ДУ», «ВНД»

5. Управленческое решение

(предложения по адаптации основных структурных элементов объекта)

№ п/п	Основные структурно-функциональные зоны объекта	Рекомендации по адаптации объекта (вид работы) *
1	Территория, прилегающая к зданию (участок)	<i>Индивидуальные решения с ТСР</i>
2	Вход (входы) в здание	<i>Не требуется</i>
3	Путь (пути) движения внутри здания (в т.ч. пути эвакуации)	<i>Индивидуальные решения с ТСР</i>
4	Зона целевого назначения (целевого посещения объекта)	<i>Индивидуальные решения с ТСР</i>
5	Санитарно-гигиенические помещения	<i>Индивидуальное решение с ТСР</i>
6	Система информации на объекте (на всех зонах)	<i>Индивидуальные решения с ТСР</i>
7	Пути движения к объекту (от остановки городского пассажирского транспорта)	—
8	Все зоны и участки	<i>Индивидуальные решения с ТСР</i>

* - указывается один из вариантов (видов работ): не нуждается; ремонт (текущий, капитальный); индивидуальное решение с ТСР; технические решения невозможны – организация альтернативной формы обслуживания

Размещение информации на Карте доступности города Ростова-на-Дону согласовано

(подпись, Ф.И.О., должность; координаты для связи уполномоченного представителя объекта)



АКТ ОБСЛЕДОВАНИЯ объекта социальной инфраструктуры

№ 2

(Приложение к паспорту доступности объекта)

1. Общие сведения об объекте.

1.1. Наименование (вид) объекта: муниципальное автономное дошкольное образовательное учреждение города Ростова-на-Дону «Детский сад № 199».

1.2. Адрес объекта: 344018, Ростовская область, г. Ростов-на-Дону, пер. Халтуринский, 206а.

1.3. Сведения о размещении объекта:

- Площадь фактическая участка: 4183,0 м²
- Площадь застроенная: 1204,6 м²
- Площадь замощенная: 2205,2 м²
- Озелененная: 773,2 м²

1.4. Год постройки здания: 1966 год;

последнего капитального ремонта - _____.

1.5. Дата предстоящих плановых ремонтных работ: 2025-2030 годы.

2. Сведения об организации, расположенной на объекте

2.1. Название организации (учреждения), (полное юридическое наименование – согласно Уставу, краткое наименование):

Полное – муниципальное автономное дошкольное образовательное учреждение города Ростова-на-Дону «Детский сад № 199»;

Сокращенное – МАДОУ № 199.

2.2. Юридический адрес организации (учреждения): 344018, Ростовская область, г. Ростов-на-Дону, пер. Халтуринский, 206а.

Фактический адрес: 344018, Ростовская область, г. Ростов-на-Дону, пер. Халтуринский, 206а.

2.3. Основание для пользования объектом (оперативное управление, хозяйственное ведение, аренда): оперативное управление.

2.4. Форма собственности (государственная, негосударственная): государственная.

2.5. Территориальная принадлежность (федеральная, региональная, муниципальная): муниципальная.

2.6. Вышестоящая организация (наименование): Управление образования города Ростова-на-Дону.

2.7. Адрес вышестоящей организации, другие координаты: 344002, г. Ростов-на-Дону, ул. Обороны, 76, тел. (8863) 240-14-77 факс 8(863) 240-14-77.

3. Характеристика деятельности организации на объекте

(по обслуживанию населения)

3.1 Сфера деятельности (здравоохранение, образование, социальная защита, физическая культура и спорт, культура, связь и информация, транспорт, жилой фонд, потребительский рынок и сфера услуг, другое): образование.

3.2 Виды оказываемых услуг – предоставление общедоступного бесплатного дошкольного образования, предоставление дополнительного образования в МАДОУ, присмотр и уход за детьми.

3.3 Форма оказания услуг (на объекте, с длительным пребыванием, в т.ч. проживанием, на дому, дистанционно): на объекте.

3.4 Категории обслуживаемого населения по возрасту (дети, взрослые трудоспособного возраста, пожилые; все возрастные категории): дети.

3.5 Категории обслуживаемых инвалидов (инвалиды, передвигающиеся на кресле-коляске, инвалиды с нарушениями опорно-двигательного аппарата; нарушениями зрения, нарушениями слуха, нарушениями умственного развития): нет.

3.6 Плановая мощность, посещаемость (количество обслуживаемых в день), вместимость, пропускная способность: 210.

3.7 Участие в исполнении индивидуальной программы реабилитации инвалида, ребенка-инвалида (да, нет): нет.

4. Состояние доступности объекта

4.1 Путь следования к объекту пассажирским транспортом:

(описать маршрут движения с использованием пассажирского транспорта)

Городской автотранспорт:

Автобусы: № 12, 25, 60, 60а, 93.

наличие адаптированного пассажирского транспорта к объекту –

4.1.2 Путь к объекту от ближайшей остановки пассажирского транспорта: Путь следования от остановочного комплекса к МАДОУ № 199 указан в Приложении 3.

4.1.3 Расстояние до объекта от остановки транспорта: 400м.

4.1.4 Время движения (пешком): 4 минуты.

4.1.5 Наличие выделенного от проезжей части пешеходного пути (да, нет): да

4.1.6 Перекрестки: *нерегулируемые; регулируемые, со звуковой сигнализацией, таймером; нет:* регулируемые.

4.1.7 Информация на пути следования к объекту: *акустическая, тактильная, визуальная; нет:* не предусмотрено.

4.1.8 Перепады высоты на пути: *есть*, бордюры не адаптированы съездами, поребрик.

Их обустройство для инвалидов на коляске: нет.

4.2. Организация доступности объекта для инвалидов – форма обслуживания.

№ п/п	Категория инвалидов (вид нарушения)	Вариант организации доступности объекта (формы обслуживания) <*>
1	Все категории инвалидов и МГН	
	в том числе инвалиды:	
2	передвигающиеся на креслах-колясках	ВНД
3	с нарушениями опорно-двигательного аппарата	Б
4	с нарушениями зрения	ДУ
5	с нарушениями слуха	Б
6	с нарушениями умственного развития	Б

<*> Указывается один из вариантов: "А", "Б", "ДУ", "ВНД".

4.3. Состояние доступности основных структурно-функциональных зон

№ п/п	Основные структурно-функциональные зоны	Состояние доступности, в том числе для основных категорий инвалидов <*>	Приложение	
			Н на плане	Н фото
1	Территория, прилегающая к зданию (участок)	ДЧ-И(С,О,Г,У)	-	1,2,3
2	Вход (входы) в здание	ДЧ-И(О,Г,У)	-	4,5
3	Путь (пути) движения внутри здания (в т.ч. пути эвакуации)	ДЧ-И(О,Г,У)	-	6,7,8
4	Зона целевого назначения здания (целевого посещения объекта)	ДЧ-И(О,Г,У)	-	9-11
5	Санитарно-гигиенические помещения	ДЧ-И(Г,У)	-	12,13
6	Система информации и связи (на всех зонах)	ДЧ-И(О,Г,У)	-	-
7	Пути движения к объекту (от остановки городского пассажирского транспорта)	ДУ	-	-

<*> Указывается: ДП-В - доступно полностью всем; ДП-И (К, О, С, Г, У) - доступно полностью избирательно (указать категории инвалидов); ДЧ-В - доступно частично всем; ДЧ-И (К, О, С, Г, У) - доступно частично-избирательно (указать категории инвалидов); ДУ - доступно условно, ВНД - недоступно.

5. ИТОГОВОЕ ЗАКЛЮЧЕНИЕ о состоянии доступности объекта:

Физическая доступность на объект:

- с нарушением умственного развития, с нарушением слуха, нарушением опорно-двигательного аппарата – доступно частично.
- с нарушением зрения – доступно условно.
- инвалиды, передвигающиеся на кресле-коляске – не доступно.

Таким образом МАДОУ № 199 является частично доступным объектом, на котором выполнены минимальные требования действующих нормативов по основным функциональным зонам для приема граждан имеющих любой вид инвалидности и других МГН, которые должны обеспечивать достижение мест целевого посещения объекта. Поэтому приемлемым вариантом является организация специально выделенного пути и мест обслуживания, специальных участков для обслуживания МГН. Такой подход обеспечения доступности оценен как частично доступный всем категориям МГН.

Согласно «Методике паспортизации и классификации объектов и услуг с целью их объективной оценки для разработки мер, обеспечивающих их доступность». В параграфе 4.1. Основные структурно-функциональные элементы зданий и сооружений; их значение в оценке доступности объектов социальной инфраструктуры указано:

«В зависимости от расчетного числа инвалидов, от финансовых возможностей заказчика и функциональной структуры здания, сооружения рекомендуется предусматривать один из двух вариантов организации доступности (не учитывая обслуживания на дому): вариант «А» или вариант «Б». И в первом, и во втором варианте обустройство может быть универсальным (для всех категорий инвалидов) либо специальным – избирательным (для отдельных категорий инвалидов с учетом вида нарушений здоровья и мобильности).

В адаптации МАДОУ № 199 использован вариант «Б»² - предусматривает специальный вход, специально обустроить параллельные пути движения и место обслуживания для людей с нарушениями здоровья.

Так по варианту «Б», как минимум, должны быть обустроены вход в здание и специально выделенная зона оказания услуг (как правило, максимально приближенная ко входу); при этом также должна быть обеспечена информация о доступном входе и выделенной зоне оказания услуг.

Приспособить здание для детей инвалидов, передвигающихся на кресле-коляске, не представляется возможным из-за узких дверных проемов и тамбура, возможно только при реконструкции здания. (Изменения конструкции несущих стен при капитальном ремонте).

² Адаптация по варианту «Б» - выделение в уровне входной площадки специальных помещений, зон или блоков, приспособленных и оборудованных для инвалидов.

6. Управленческое решение (проект)

6.1. Рекомендации по адаптации основных структурных элементов объекта:

№ п\п	Основные структурно-функциональные зоны объекта	Рекомендации по адаптации объекта (вид работы) *
1	Территория, прилегающая к зданию (участок)	Индивидуальные решения с ТСР
2	Вход (входы) в здание	Не требуется
3	Путь (пути) движения внутри здания (в т.ч. пути эвакуации)	Индивидуальные решения с ТСР
4	Зона целевого назначения (целевого посещения объекта)	Индивидуальные решения с ТСР
5	Санитарно-гигиенические помещения	Индивидуальное решение с ТСР
6	Система информации на объекте (на всех зонах)	Индивидуальные решения с ТСР
7	Пути движения к объекту (от остановки городского пассажирского транспорта)	—
8	Все зоны и участки	Индивидуальные решения с ТСР

<*> Указывается один из вариантов (видов работ): не нуждается; ремонт (текущий, капитальный); индивидуальное решение с ТСР; технические решения невозможны - организация альтернативной формы обслуживания.

6.2. Период проведения работ – 2025-2030 годы в рамках исполнения Государственной программы «Доступная среда» 2011-2025 годы, Постановления правительства Ростовской области от 15 октября 2018 года № 639 «Об утверждении государственной программы Ростовской области “Доступная среда”» и Приказа Минобрнауки РФ от 09 ноября 2015 года № 1309 «Об утверждении порядка обеспечения условий доступности для инвалидов объектов и предоставляемых услуг в сфере образования, а также оказания им при этом необходимой помощи».

(указывается наименование документа: программы, плана)

6.3. Ожидаемый результат (по состоянию доступности) после выполнения работ по адаптации – ДЧ-И (С,О,Г,У)
Оценка результата исполнения программы, плана мероприятий (по состоянию доступности)

6.4. Для принятия решения требуется, не требуется (нужное подчеркнуть):

6.4.1. Согласование на Комиссии (рабочей группы) «по формированию доступности согласно СП 59.13330.2020 для МГН в МАДОУ № 199».
(наименование Комиссии (рабочей группы))

6.4.2. Согласование работ с надзорными органами (в сфере проектирования и строительства, архитектуры, охраны памятников, другое - указать)

6.4.3. Техническая экспертиза; разработка проектно-сметной документации

6.4.4. Согласование с вышестоящей организацией (собственником объекта):

6.4.5. Согласование с общественными организациями инвалидов

6.4.6. Другое

Имеется заключение уполномоченной организации о состоянии доступности объекта (наименование документа и выдавшей его организации, дата) –
заключение уполномоченной организации о доступности объекта нет.

6.5. Информация может быть размещена (обновлена) на Карте доступности субъекта Российской Федерации -

7. Особые отметки.

ПРИЛОЖЕНИЯ:

Результаты обследования по зонам на ____ листах

Фото-фиксация объекта на ____ листах

Полэтажный план объекта на ____ листах

Руководитель
рабочей группы

Заведующий МЖЭЧ-129 Недомовая Е.В.
(Должность, Ф.И.О.) (подпись)

Члены рабочей группы:

Зам. зав. МЖЭЧ по АХЧ Дедурова И.Ю.
(Должность, Ф.И.О.) (подпись)

Старший воспитатель Горюхов М.К.
(Должность, Ф.И.О.) (подпись)

В том числе:

представители общественной организации инвалидов

Председатель РОО ВОС Богатова Ю.А.



представители организации, расположенной на объекте

(Должность, Ф.И.О.)

(подпись)

(Должность, Ф.И.О.)

(подпись)

Управленческое решение согласовано «15» 04 2025 г. комиссией
«по формированию доступности согласно СП 59.13330.2020 для МГН в
МАДОУ № 199».

(название)

04

1. Территории, прилегающей к зданию (участка)

(наименование объекта, адрес)

N п/п	Наименование функционально-планировочного элемента	Наличие элемента			Выявленные нарушения и замечания	Работы по адаптации объектов		
		есть/нет	N на плане	N фото		Значимо для инвалида (категория)	Содержание	Виды работ
1.1	Вход (входы) на территорию	Есть	-	1	Отсутствуют пиктограммы на указывающие доступность учреждения.	О,Г,С,У	Установить пиктограммы символами, указывающими на доступность объекта по п. 4.3.7. и п. 4.3.8 ГОСТ Р 52131-2019. 	Индивидуальные решения с ТСР
1.2	Путь (пути) движения на территории	Есть	-	2,3	-	С,О,Г,У	Обеспечить сопровождение и получение информации для посетителей (родители/сопровождающие детей представители) с ограниченными возможностями здоровья.	Организация альтернативной формы обслуживания
1.3	Лестница (наружная)	Нет	-	-	-	-	-	-
1.4	Пандус (наружный)	Нет	-	-	-	-	-	-
1.5	Автостоянка и парковка	Нет	-	-	-	-	-	-

ОБЩИЕ требования к зоне	Есть	-	-	-	Индивидуальные решения с ТСР
-------------------------------	------	---	---	---	---------------------------------

II. Заключение по зоне:

Наименование структурно-функциональной зоны	Состояние доступности <*> (к пункту 3.4 Акта обследования ОСИ)	Приложение		Рекомендации по работы) <*> к обследованию объекта	(вид адаптации пункту 4.1 Акта
		N на плане	N фото		
Территория, прилегающая к зданию (участок)	ДЧ-И (С,О,Г,У)	-	1,2,3	Индивидуальные решения с ТСР	

<*> Указывается: ДП-В - доступно полностью всем; ДП-И - ДЧ-О,С,Г,У

<*> Указывается: ДП-В - доступно полностью всем; ДП-И (К, О, С, Г, У) - доступно полностью избирательно (указать категории инвалидов); ДЧ-В - доступно частично всем; ДЧ-И (К, О, С, Г, У) - доступно частично избирательно (указать категории инвалидов); ДУ - доступно условно, ВНД - недоступно.
<*> Указывается один из вариантов: не нуждается, ремонт (текущий, капитальный); индивидуальный; индивидуальные решения с ТСР; технические решения невозможны - организация альтернативной формы обслуживания.

Комментарий к заключению:

Установлена табличка с названием организации, режимом работы, адресом, дублируемую шрифтом Брайля (п. 6. ст. 15 ФЗ №181 и п. 5.1.1 СП 59.13330.2020).

На путях движения МГН применена прозрачная калитка на навесных петлях одностороннего действия, не создает препятствие для движения МГН, что соответствует п. 5.1.2 СП 59.13330.2020.

Покрытие проходной части пешеходных дорожек выполнены из твердых материалов, ровные, не создают вибрацию при движении по нему, что соответствует п. 5.1.11 СП 59.13330.2020.

Установлена кнопка вызова персонала перед входом на территорию учреждения, доступном для инвалидов месте, высотой 0,85-1,1 м. (в соответствии с: аб. 5 ст. 2 Конвенции ООН о правах инвалидов: «разумное приспособление» означает внесение, когда это нужно в конкретном случае, необходимых и подходящих модификаций и коррективов, не становящихся несоразмерным или неоправданным бременем, в целях обеспечения реализации или осуществления инвалидами наравне с другими всех прав человека и основных свобод п.13 Приказа Министерства образования и науки Российской Федерации от 9 ноября 2015 года № 1309: По результатам обследования объекта и предоставляемых на нем услуг Комиссий для включения в Паспорт доступности разрабатывается (с учётом положений об обеспечении «разумного приспособления» Конвенции о правах инвалидов от 13 декабря 2006 года...) предложения по принятию управленческих решений. п.6. ст.15 ФЗ №181 и п. 5.1.1 СП 59.13330.2020.

аб. 11 Письма Министерства образования и науки Российской Федерации от 12 февраля 2016 г. № ВК-270/07 об обеспечении условий доступности для инвалидов объектов и услуг в сфере образования: «- сопровождение инвалидов, имеющих стойкие нарушения функций зрения, и возможность самостоятельного передвижения по территории объекта (должны быть специальные направляющие, перила, знаки

указатели для самостоятельного передвижения незрячих или специальные сопровождающие, помогающие инвалиду с нарушениями зрения ориентироваться в пространстве) в рамках этих положений было принято решение установить кнопку-вызова персонала, на которого будет создан приказ об ответственности за работу с МГН и проведен инструктаж, вместо установки мнемосхемы на входе с направляющими тактильными указателями.

муниципального автономного дошкольного образовательного учреждения города Ростова-на-Дону «Детский сад № 199»
 2. Входа (входов) в здание
 по адресу: 344018, Ростовская область, г. Ростов-на-Дону, пер. Халтуринский, 206а.
(наименование объекта, адрес)

N п/п	Наименование функционально-планировочного элемента	Наличие элемента			Выявленные нарушения и замечания		Работы по адаптации объектов	
		есть/нет	N на плане	N фото	Содержание	Значимо для инвалида (категория)	Содержание	Виды работ
2.1	Вход в здание	Есть	-	4	-	-	-	Не требуется
2.2	Лестница (наружная) (в административное здание)	Есть	-	-	-	-	-	-
2.3	Пандус (наружный)	Нет	-	-	-	-	-	-
2.4	Входная площадка (перед дверью)	Нет	-	-	-	-	-	-
2.5	Дверь (входная)	Есть	-	4	-	-	-	Не требуется
2.6	Тамбур	Есть	-	5	-	-	-	-
	ОБЩИЕ требования к зоне	Нет	-	-	-	-	-	-

II. Заключение по зоне:

Наименование структурно-функциональной зоны	Состояние доступности <*> к пункту 3.4 Акта обследования	Приложение		Рекомендации по адаптации (вид работы) <*> к пункту 4.1 Акта обследования объекта
		N на плане	N фото	
Входы в здание	ДЧ-И (С, О, Г, У)	-	4,5	-

<*> Указывается: ДП-В - доступно полностью всем; ДП-И (К, О, С, Г, У) - доступно полностью избирательно (указать категории инвалидов); ДЧ-В - доступно частично всем; ДЧ-И (К, О, С, Г, У) - доступно частично избирательно (указать категории инвалидов); ДУ - доступно условно, ВНД - недоступно.
 <*> Указывается один из вариантов: не нуждается; ремонт (текущий, капитальный); индивидуальный; решение с ТСР; технические решения невозможны - организация альтернативной формы обслуживания.

Комментарий к заключению:

!!! Приспособить здание для детей и носителей (сопровождающих детей) инвалидов, передвигающихся на кресле-коляске, не представляется возможным из-за узких дверных проемов и тамбура, возможно только при реконструкции здания. (Изменения конструкции несущих стен при капитальном ремонте)!!!

3. Пути (путей) движения внутри здания
(в т.ч. путей эвакуации)

муниципального автономного дошкольного образовательного учреждения города Ростова-на-Дону «Детский сад № 199»
по адресу: 344018, Ростовская область, г. Ростов-на-Дону, пер. Халтуринский, 206а.

N п/п	Наименование функционально- планировочного элемента	Наличие элемента			Выявленные нарушения и замечания	Работы по адаптации объектов		
		есть/ нет	N на плане	N фото		Значимо для инвалида (категория)	Содержание	Виды работ
3.1	Коридор (вестибюль, зона ожидания, галерея, балкон)	Есть	-	6,8	-	-	-	Не требуется
3.2	Лестница (внутри здания)	Есть	-	7	На проступях краевых ступеней (верхней и нижней) лестничного марша отсутствуют выделение контрастным цветом в целях пожарной и травмо-безопасности.	C, O, Г, У	На проступях краевых ступеней лестничных маршей, внутри здания, должны быть нанесены одна или несколько противоскользящих полос, контрастных с поверхностью ступени, как правило, желтого цвета, общей шириной 0,08-0,1 м., п. 6.2.8 и 6.2.29 СП 59.13330.2020.	Индивидуальные решения с ТСР
3.3	Пандус (внутри здания)	Нет	-	-	-	-	-	-
3.4	Лифт пассажирский (или подъемник)	Нет	-	-	-	-	-	-
3.5	Дверь	Есть	-	-	-	-	-	-
3.6	Пути эвакуации (в т.ч. зоны безопасности)	Есть	-	-	-	-	-	Не требуется

ОБЩИЕ требования к зоне	Есть	-	-	-	Индивидуальные решения с ТСР

II. Заключение по зоне:

Наименование структурно-функциональной зоны	Состояние доступности <*> (к пункту 3.4 Акта обследования ОСИ)	Приложение		Рекомендации по адаптации (вид работы) <*>
		N на плане	N фото	
Пути движения внутри здания (в т.ч. пути эвакуации):	ДЧ-И С,О,Г,У)	-	6,7,8	Индивидуальные решения с ТСР

<*> Указывается: ДП-В - доступно полностью всем; ДП-И (К, О, С, Г, У) - доступно полностью избирательно (указать категории инвалидов); ДЧ-В - доступно частично всем; ДЧ-И (К, О, С, Г, У) - доступно частично избирательно (указать категории инвалидов); ДУ - доступно условно, ВНД - недоступно.
<*> Указывается один из вариантов: не нуждается, ремонт (текущий, капитальный); индивидуальное решение с ТСР; технические решения невозможны - организация альтернативной формы обслуживания.

Комментарий к заключению:

Проектные решения обеспечивают безопасность посетителей, учитывая психофизические возможности инвалидов различных категорий, их численности и места предполагаемого нахождения в здании, что соответствует п. 6.2.19 СП 59.13330.2020.

Место обслуживания и временного нахождения МГН расположено на минимальном расстоянии от эвакуационных выходов из помещений здания наружу, что соответствует п. 6.2.20 СП 59.13330.2020.



4. Зоны целевого назначения здания
(целевого посещения объекта)

Вариант I - зона обслуживания инвалидов

муниципального автономного дошкольного образовательного учреждения города Ростова-на-Дону «Детский сад № 199»
по адресу: 344018, Ростовская область, г. Ростов-на-Дону, пер. Халтуринский, 206а.

N п/п	Наименование функционально-планировочного элемента	Наличие элемента			Выявленные нарушения и замечания	Значимо для инвалида (категория)	Работы по адаптации объектов	
		есть/ нет	N на плане	N фото			Содержание	Виды работ
4.1	Кабинетная форма обслуживания	Есть	-	9-11	Отсутствуют таблички с названием кабинета дублированные шрифтом Брайля.	С	Установить перед входом в кабинеты в которых оказывают услуги, информирование тактильные таблички для людей с нарушением зрения с использованием рельефных знаков и символов, а также рельефно-точечного шрифта Брайля п. 6.5.9 СП 59.13330.2020.	Индивидуальные решения с ТСР
4.2	Зальная форма обслуживания	Нет	-	-	-	-	-	-
4.3	Прилавоочная форма обслуживания	Нет	-	-	-	-	-	-
4.4	Форма обслуживания с перемещением по маршруту	Нет	-	-	-	-	-	-
4.5	Кабина индивидуального обслуживания	Нет	-	-	-	-	-	-
	ОБЩИЕ требования к зоне	Есть	-	-	-	-	-	Индивидуальные решения с ТСР

II. Заключение по зоне:

Наименование структурно-функциональной зоны	Состояние доступности <*> (к пункту 3.4 Акта обследования)	Приложение		Рекомендации по адаптации (вид работы) <*> к пункту 4.1 Акта обследования
		N на плане	N фото	
Зона целевого назначения здания (целевого посещения здания): Кабинетная форма обслуживания (групповая)	ДЧ-И (С, О, Г, У)	-	9-11	Индивидуальные решения с ТСР

<*> Указывается: ДП-В - доступно полностью всем; ДП-И (К, О, С, Г, У) - доступно полностью избирательно (указать категории инвалидов); ДЧ-В - доступно частично всем; ДЧ-И (К, О, С, Г, У) - доступно частично избирательно (указать категории инвалидов); ДУ - доступно условно, ВНД - недоступно.

<*> Указывается один из вариантов: не нуждается; ремонт (текущий, капитальный); индивидуальное решение с ТСР; технические решения невозможны - организация альтернативной формы обслуживания.

Комментарий к заключению:



4. Зоны целевого назначения здания
(целевого посещения объекта)
Вариант II - места приложения труда

Наименование функционально-планировочного элемента	Наличие элемента			Выявленные нарушения и замечания	Работы по адаптации объектов			
	есть/нет	N на плане	N фото		Содержание	Значимо для инвалида (категория)	Содержание	Виды работ
Место приложения труда	Нет	-	-	-	-	-	-	

II. Заключение по зоне:

Наименование структурно-функциональной зоны	Состояние доступности <*> (к пункту 3.4 Акта обследования)	Приложение		Рекомендации по адаптации (вид работы) <*> к пункту 4.1 Акта обследования
		N на плане	N фото	
Зона целевого назначения здания (целевого посещения здания) Вариант II - места приложения труда	-	-	-	-

<*> Указывается: ДП-В - доступно полностью всем; ДП-И (К, О, С, Г, У) - доступно полностью избирательно (указать категории инвалидов); ДЧ-В - доступно частично всем; ДЧ-И (К, О, С, Г, У) - доступно частично избирательно (указать категории инвалидов); ДУ - доступно условно, ВНД - недоступно.
<*> Указывается один из вариантов: не нуждается; ремонт (текущий, капитальный); индивидуальный; индивидуальные решения с ТСП; технические решения невозможны - организация альтернативной формы обслуживания.

Комментарий к заключению:

5. Санитарно-гигиенических помещений
муниципального автономного дошкольного образовательного учреждения города Ростова-на-Дону «Детский сад № 199»
по адресу: 344018, Ростовская область, г. Ростов-на-Дону, пер. Халтуринский, 206а.
(Наименование объекта, адрес)


N п/п	Наименование функционально-планировочного элемента	Наличие элемента			Выявленные нарушения и замечания	Работы по адаптации объектов		Виды работ
		есть/ нет	N на плане	N фото		Значимо для инвалида (категория)	Содержание	
5.1	Туалетная комната	Есть	-	12,13	Санитарно-гигиеническая комната не оборудована для посетителей с ограниченными возможностями здоровья.	О,С	Установить стационарные опорные поручни на раковине и унитазе. Крючок для одежды, костылей и других принадлежностей п. 6.3.3 СП 59.13330.2020. Установить у дверей санитарно-бытового помещения для посетителей, со стороны ручки информационную табличку помещения, выполненной рельефно-точечным шрифтом (мнемосхема) расположенной на высоте от 1,2 до 1,6 м от уровня пола и на расстоянии 0,1 – 0,5 м от края двери п. 6.3.6 СП 59.13330.2020. Установить водопроводный кран с рычажной ручкой и термостатом п. 6.3.9 СП 59.13330.2020.	Индивидуальные решения с ТСП
5.2	Душевая/ванная комната	Нет	-	-	-	-	-	-
5.3	Бытовая комната (гардеробная)	Нет	-	-	-	-	-	-
	ОБЩИЕ требования к зоне	Есть	-		-	-	-	Индивидуальные решения с ТСП

II. Заключение по зоне:

Наименование структурно-функциональной зоны	Состояние доступности <*> (к пункту 3.4 Акта обследования)	Приложение		Рекомендации по адаптации (вид работы) <*>
		N на плане	N фото	
Санитарно-гигиенические помещения: Туалетная комната	ДЧ-И (Г, У)	-	12, 13	Индивидуальные решения с ТСП

<*> Указывается: ДЧ-В - доступно полностью всем; ДЧ-И (К, О, С, Г, У) - доступно полностью избирательно (указать категории инвалидов); ДЧ-В - доступно частично всем; ДЧ-И (К, О, С, Г, У) - доступно частично избирательно (указать категории инвалидов); ДУ - доступно условно, ВНД - недоступно.
<*> Указывается один из вариантов: не нуждается; ремонт (текущий, капитальный); индивидуальные решения с ТСП; технические решения невозможны - организация альтернативной формы обслуживания.

Комментарий к заключению:

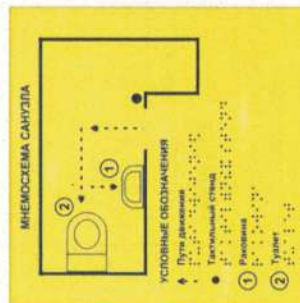

6. Системы информации на объекте

муниципального автономного дошкольного образовательного учреждения города Ростова-на-Дону «Детский сад № 199»
по адресу: 344018, Ростовская область, г. Ростов-на-Дону, пер. Халтуринский, 206а.

Работы по адаптации объектов (Наименование объекта, адрес)									
N п/п	Наименование функционально-планировочного элемента	Наличие элемента			Выявленные нарушения и замечания	Работы по адаптации объектов		Виды работ	
		есть/нет	N на плане	N фото		Значимо для инвалида (категория)	Содержание		
6.1	Визуальные средства	Нет	-	-	-	С,О,Г,У	Установить пиктограммы на входе в здание и на кнопке вызова персонала символами, указывающими на их доступность по п. 4.3.7. и п. 4.3.8 ГОСТ Р 52131-2019. На проступях краевых ступеней лестничных маршей, внутри здания, должны быть нанесены одна или несколько противоскользящих полос, контрастных с поверхностью ступени, как правило, желтого цвета, общей шириной 0,08–0,1 м., п. 6.2.8 и 6.2.29 СП 59.13330.2020.	Индивидуальные решения с ТСР	
6.2	Акустические средства	Нет	-	-	-	Г	Приобрести портативную индукционную систему для усиления звука для слабослышащих п. 8.1.9 СП 59.13330.2020.	Индивидуальные решения с ТСР	
6.3	Тактильные средства	Есть	-	-	-	С	Установить перед входом в кабинеты в которых оказывают услуги, информирующую тактильную табличку для людей с нарушением зрения с использованием рельефных знаков и символов, а также рельефно-точечного шрифта Брайля, они размещаются рядом с дверью со стороны дверной ручки на высоте от 1,2 до 1,6 м по п. 6.5.9 СП 59.13330.2020. Установить у дверей санитарно-бытового помещения для посетителей, со стороны ручки информационную табличку помещения, выполненной рельефно-	Индивидуальные решения с ТСР	

												точечным шрифтом (мнемосхема)		
												расположенной на высоте от 1,2 до 1,6 м от уровня пола и на расстоянии 0,1 – 0,5 м от края двери п. 6.3.6 СП 59.13330.2020.		Индивидуальные решения с ТСР
	ОБЩИЕ требования к зоне	Есть	-	-	-	-	-	-	-	-	-	-	-	-

II. Заключение по зоне:

Наименование структурно-функциональной зоны	Состояние доступности<*> (к пункту 3.4 Акта обследования ОСИ)	Приложение		Рекомендации по адаптации (вид работы) <*> к пункту 4.1 Акта обследования
		N на плане	N фото	
	ДЧ-И (С, О, Г, У)	-	-	Индивидуальные решения с ТСР

<*> Указывается: ДП-В - доступно полностью всем; ДП-И (К, О, С, Г, У) - доступно полностью избирательно (указать категории инвалидов); ДЧ-В - доступно частично всем; ДЧ-И (К, О, С, Г, У) - доступно частично избирательно (указать категории инвалидов); ДУ - доступно условно, ВНД - недоступно.
 <*> Указывается один из вариантов: не нуждается; ремонт (текущий, капитальный); индивидуальные решения с ТСР; технические решения невозможны - организация альтернативной формы обслуживания.

Комментарий к заключению:


п. 8.1.10 СП 59.13330.2020. Места для людей с нарушением слуха при оказании индивидуальных услуг следует размещать на расстоянии не более 2 м от места размещения человека, оказывающего услугу (при отсутствии физической преграды – прозрачного экрана, перегородки и т. д.), или источника звука, или оборудования системы обеспечения разборчивости звуковой информации.



Фотофиксация на объекте:

муниципального автономного дошкольного образовательного учреждения города Ростова-на-Дону «Детский сад № 199»
по адресу: 344018, Ростовская область, г. Ростов-на-Дону, пер. Халтуринский, 206а.

Схема движения от остановки

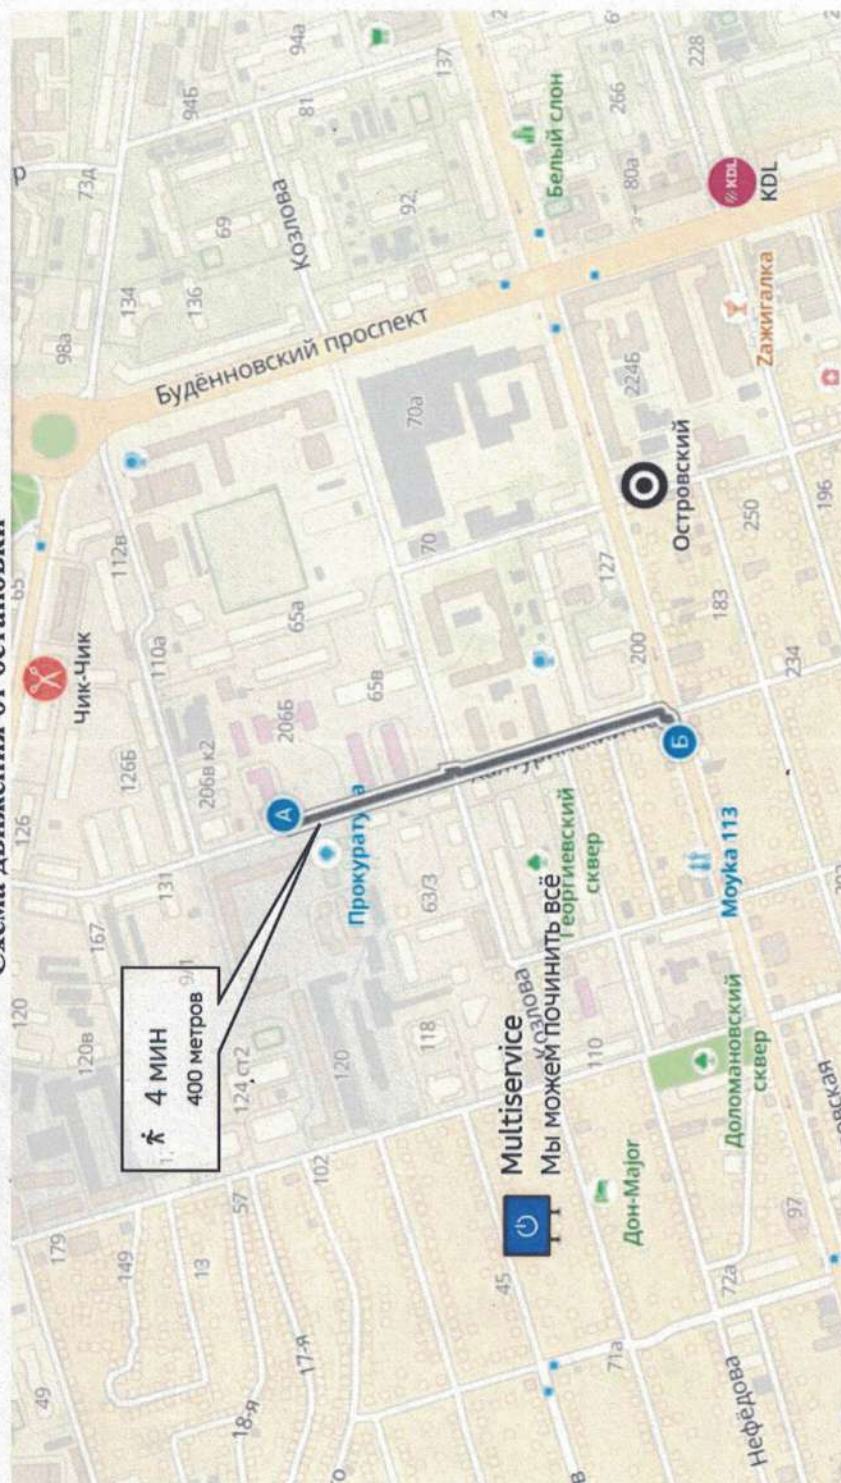


А - МАДОУ № 199

Б - Остановка общественного транспорта

— - путь движения

Фото № 1

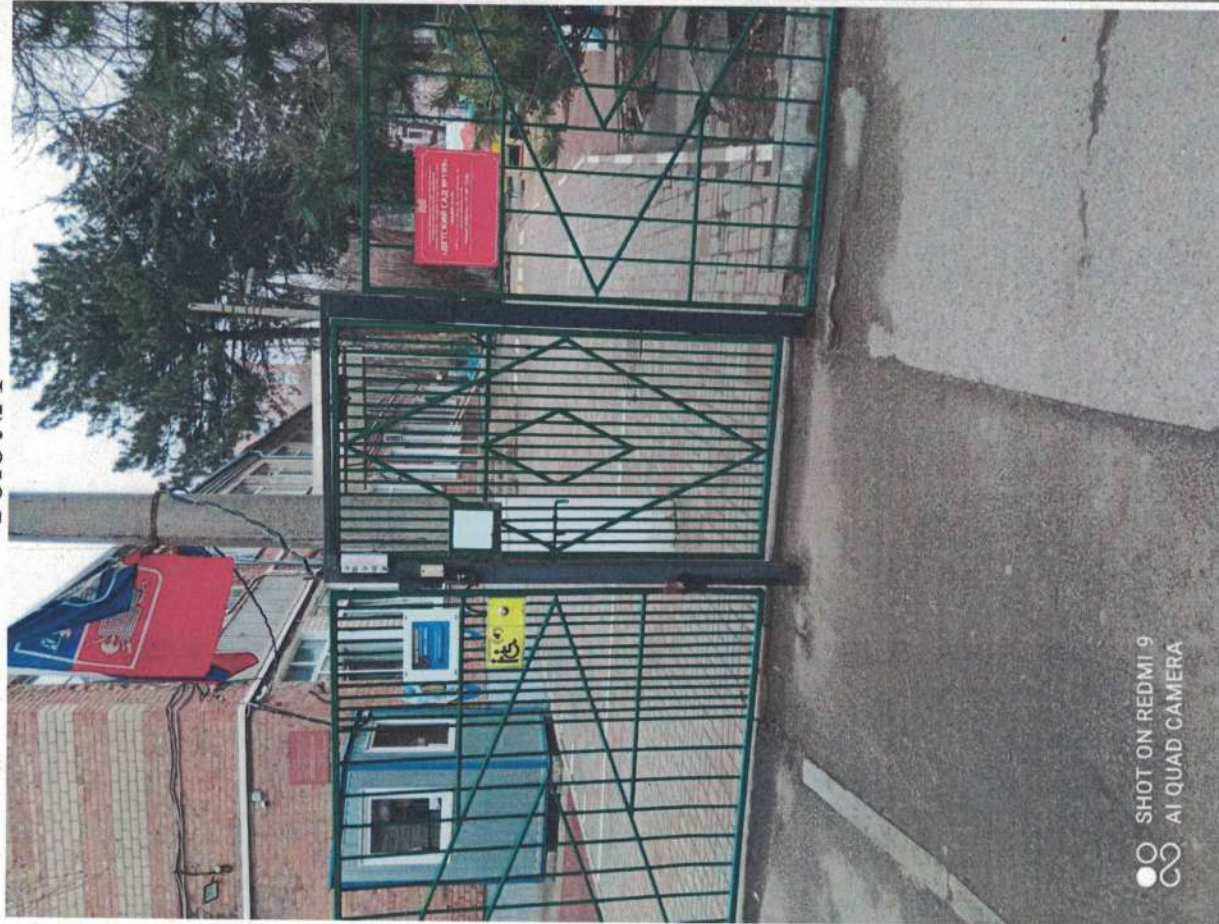

SHOT ON REDMI 9
AI QUAD CAMERA

Фото № 2



SHOT ON REDMI 9
AI QUAD CAMERA

Фото № 3



SHOT ON REDMI 9
AI QUAD CAMERA

Фото № 4



SHOT ON REDMI 9
AI QUAD CAMERA

Фото № 5



SHOT ON REDMI 9
AI QUAD CAMERA

Фото № 6



Фото № 7



Фото № 8



Фото № 9



SHOT ON REDMI 9
AI QUAD CAMERA

Фото № 10



Фото № 11



SHOT ON REDMI 9
AI QUAD CAMERA

Фото № 12



Фото № 13



Подпись лица, внесшего запись


8

шт.)

Грузовые

16

соседний участок

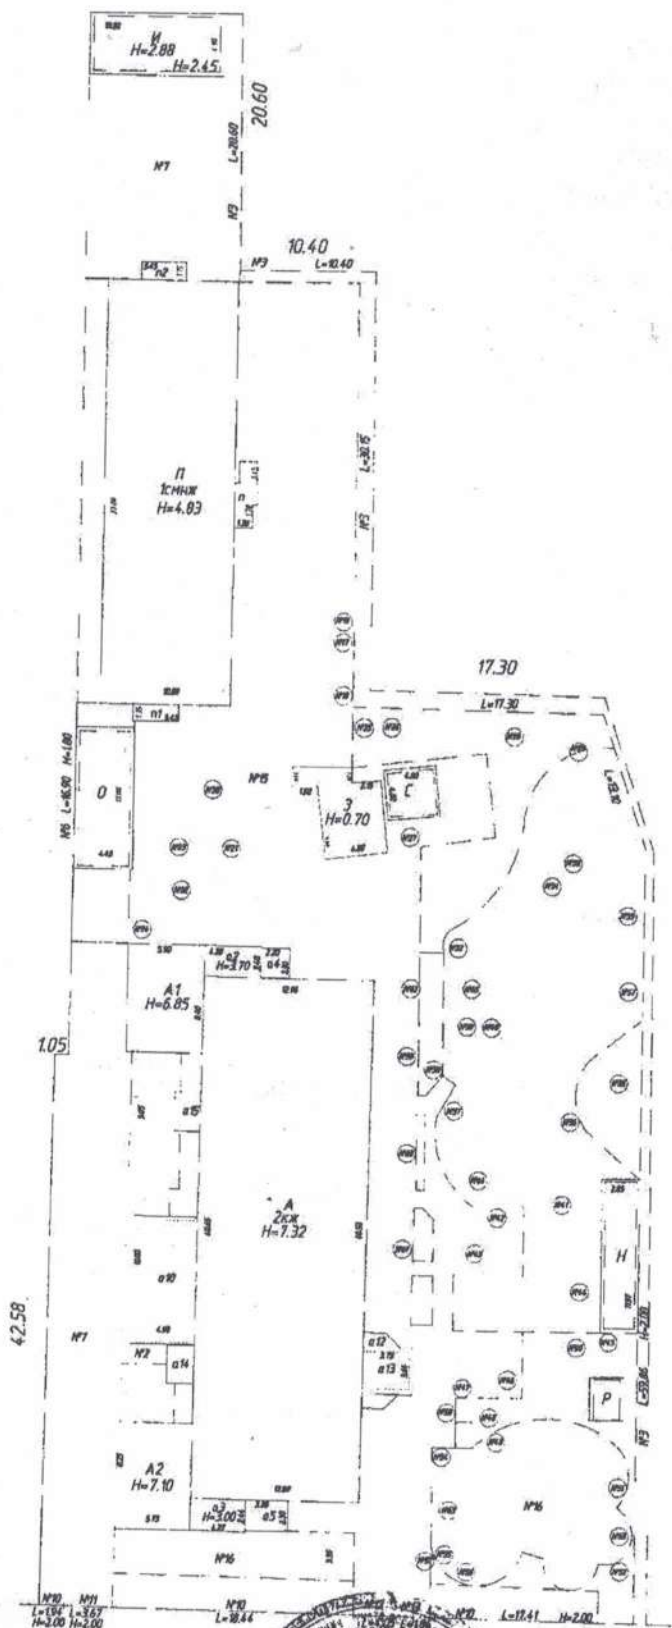


59.86
соседний участок




Ростовский филиал АО "Ростехинвентаризация Федеральное БТИ"		инвентарный №
СИТУАЦИОННЫЙ ПЛАН		М 1: 500
Ростов-на-Дону, пер.Халтуринский, 206а		Подпись
Выполнил	Фамилия И. О.	Агафонова В.В.
Проверил	Вольчик Л.В.	

Литер А
1 этаж

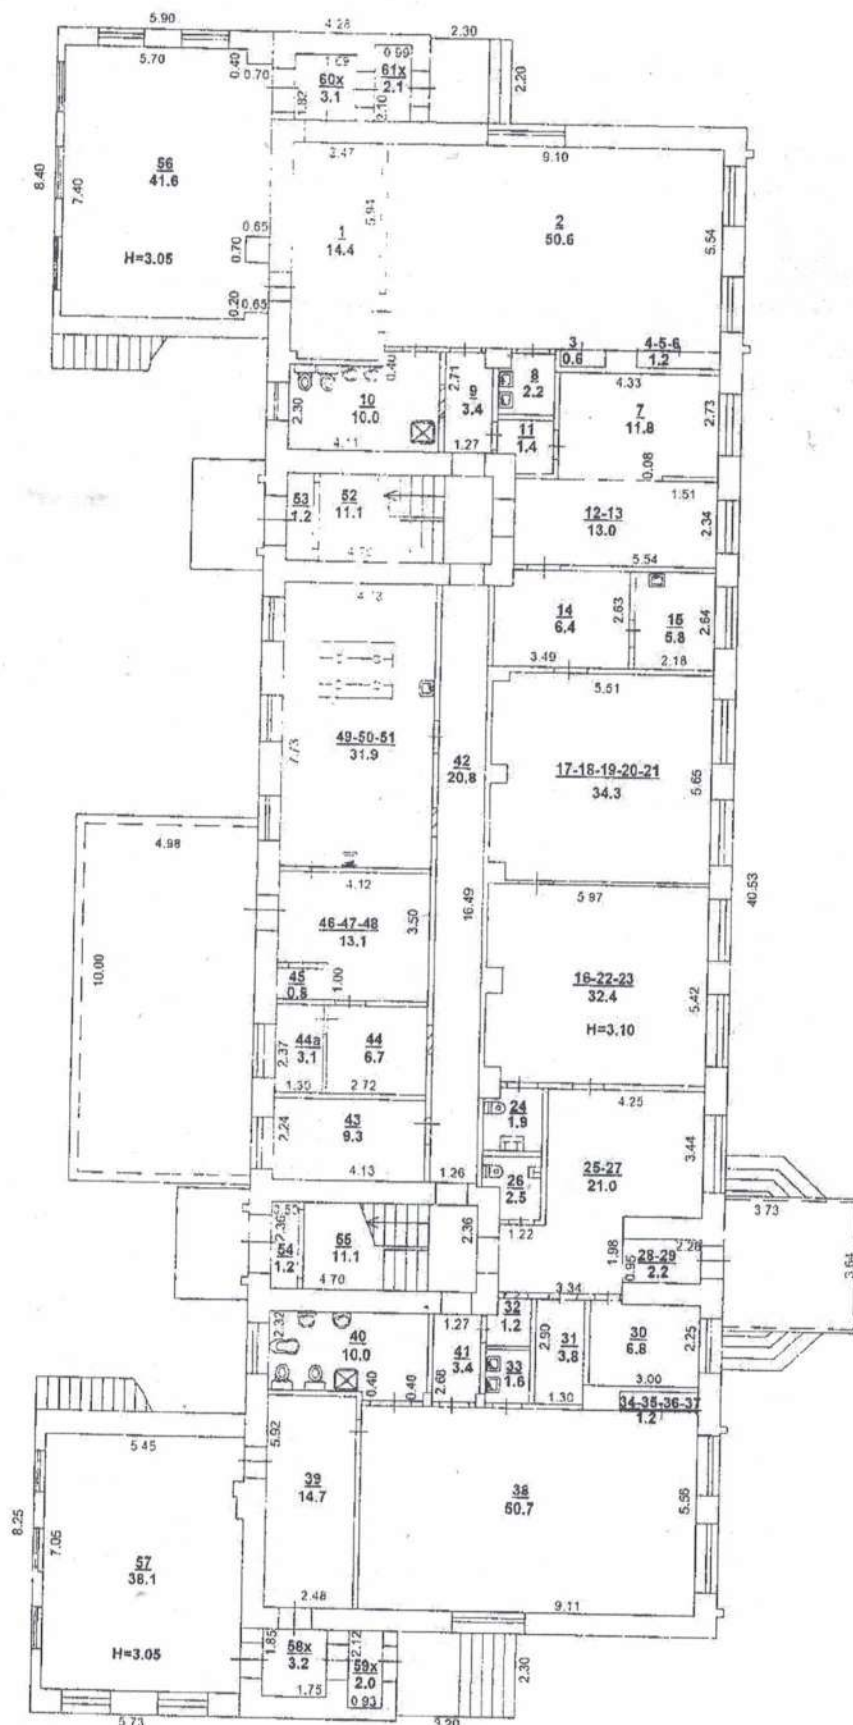

Ростовский филиал АО "Ростехинвентаризация -Федеральное БТИ"			инвентарный №
ПОЭТАЖНЫЙ ПЛАН			М 1: 500
г. Ростов-на-Дону пер.Халтуринский, 206а			
Дата	Выполнил	Фамилия И. О.	Подпись
04.10.2021г.	Проверил	Агафонова В.В.	
		Вольчик Л.В.	

Литер А
2 этаж

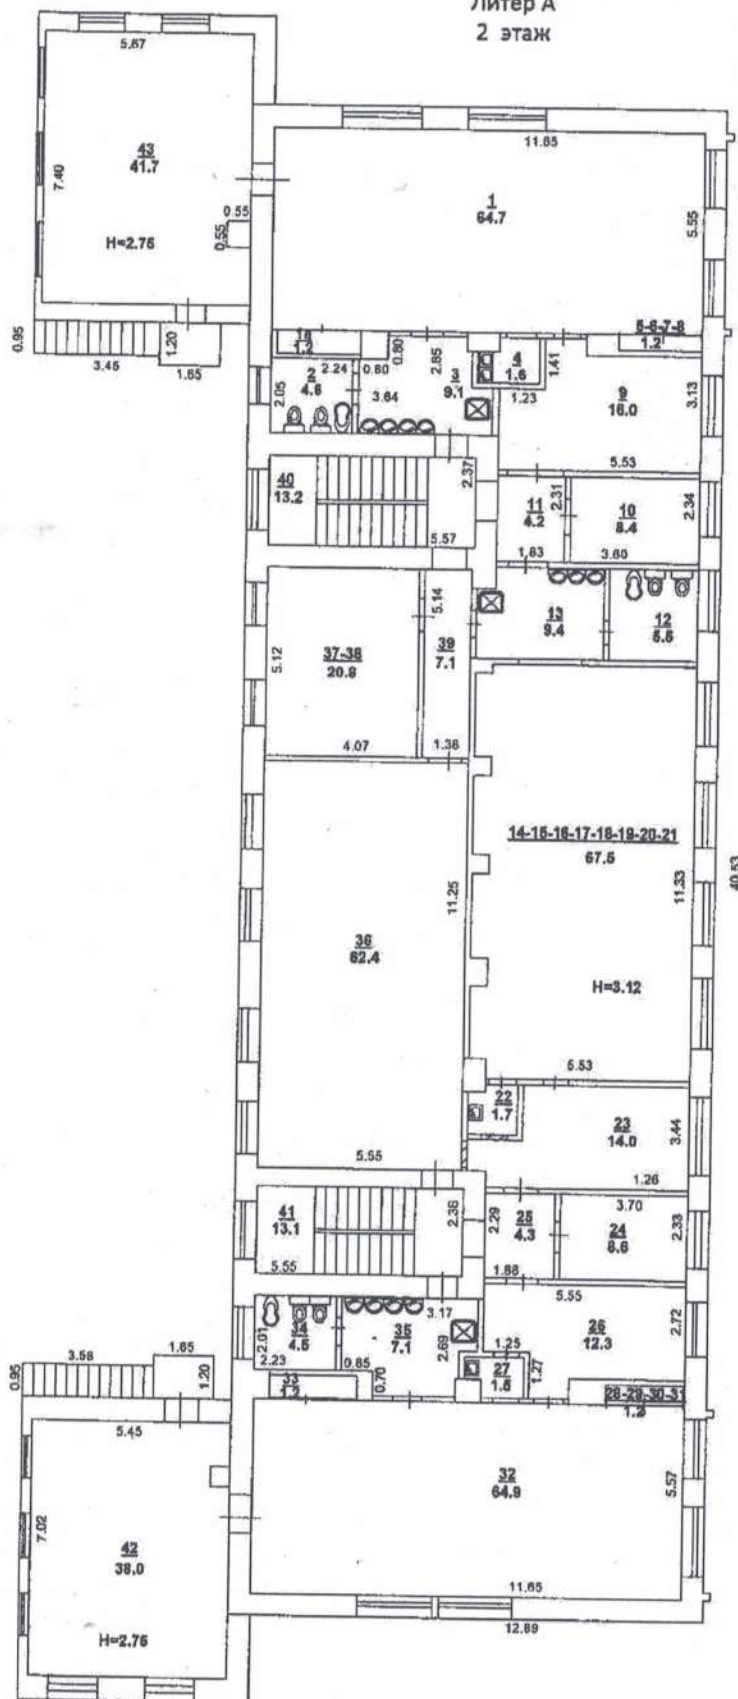

Ростовский филиал АО "Ростехинвентаризация Федеральное БТИ"		инвентарный №	
ПОЭТАЖНЫЙ ПЛАН		М 1: 500	
г. Ростов-на-Дону, пер.Халтуринский, 206а		Дата	
04.10.2021г.		Выполнил	
Проверил		Фамилия И. О.	
		Агафонов В.В.	
		Вольчик Л.В.	
		Подпись	