

АКТ

О РЕЗУЛЬТАТАХ ПРОВЕДЕНИЯ ИНВЕНТАРИЗАЦИИ КЛАДБИЩА

«20» июня 2025 года

ст.Новолеушковская

Западное кладбище. Краснодарский край, Павловский район, х.Первомайский в 100 м. западнее ул.Кирова, кадастровый номер: 23:24:1001000:891;

В ходе проведения инвентаризации уполномоченным органом в составе:
Садько Д.В., Мирошниченко Л.А., Пшеничная Н.В., Белан Н.А., Шкуропатова В.А.

выявлено:

всего захоронений 334;

неопознанных захоронений 31;

Общая площадь кладбища 2726 кв.метров.

Выявлено 200 незанятых участков, пригодных для новых захоронений.

Руководитель уполномоченного органа:


Глава Новолеушковского сельского поселения Павловского района



Д.В.Садько

Участвующие лица:

Главный специалист администрации
Новолеушковского сельского поселения

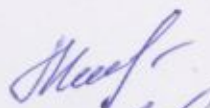

Л.А.Мирошниченко

Главный специалист администрации
Новолеушковского сельского поселения



Н.В.Пшеничная

Главный специалист администрации
Новолеушковского сельского поселения



Н.А.Белан

Главный специалист администрации
Новолеушковского сельского поселения



В.А.Шкуропатова

ПАСПОРТ КЛАДБИЩА

Западное кладбище

1. Краснодарский край, Павловский район, х.Первомайский в 100 м. западнее ул.Кирова.
2. Удовлетворительно.
3. Кадастровый номер земельного участка 23:24:1001000:891
4. Площадь участка всего, 2726 кв.метров
5. Перечень объектов имущественного комплекса: 1
6. Схема расположения земельного участка на кадастровом плане территории (прилагается).

Паспорт составил:

Главный специалист администрации
Новолеушковского сельского поселения



Н.В. Пшеничная

Утвердил паспорт:


Глава Новолеушковского сельского
поселения Павловского района



Д.В.Садько

Описание местоположения земельного участка

Земельный участок			
Вид объекта недвижимости			
Лист № 1 раздела 3	Всего листов раздела 3: 1		
08.08.2023г.	Всего разделов: 3		Всего листов выписки: 4
Кадастровый номер:	23:24:1001000:1628		
План (чертеж, схема) земельного участка			

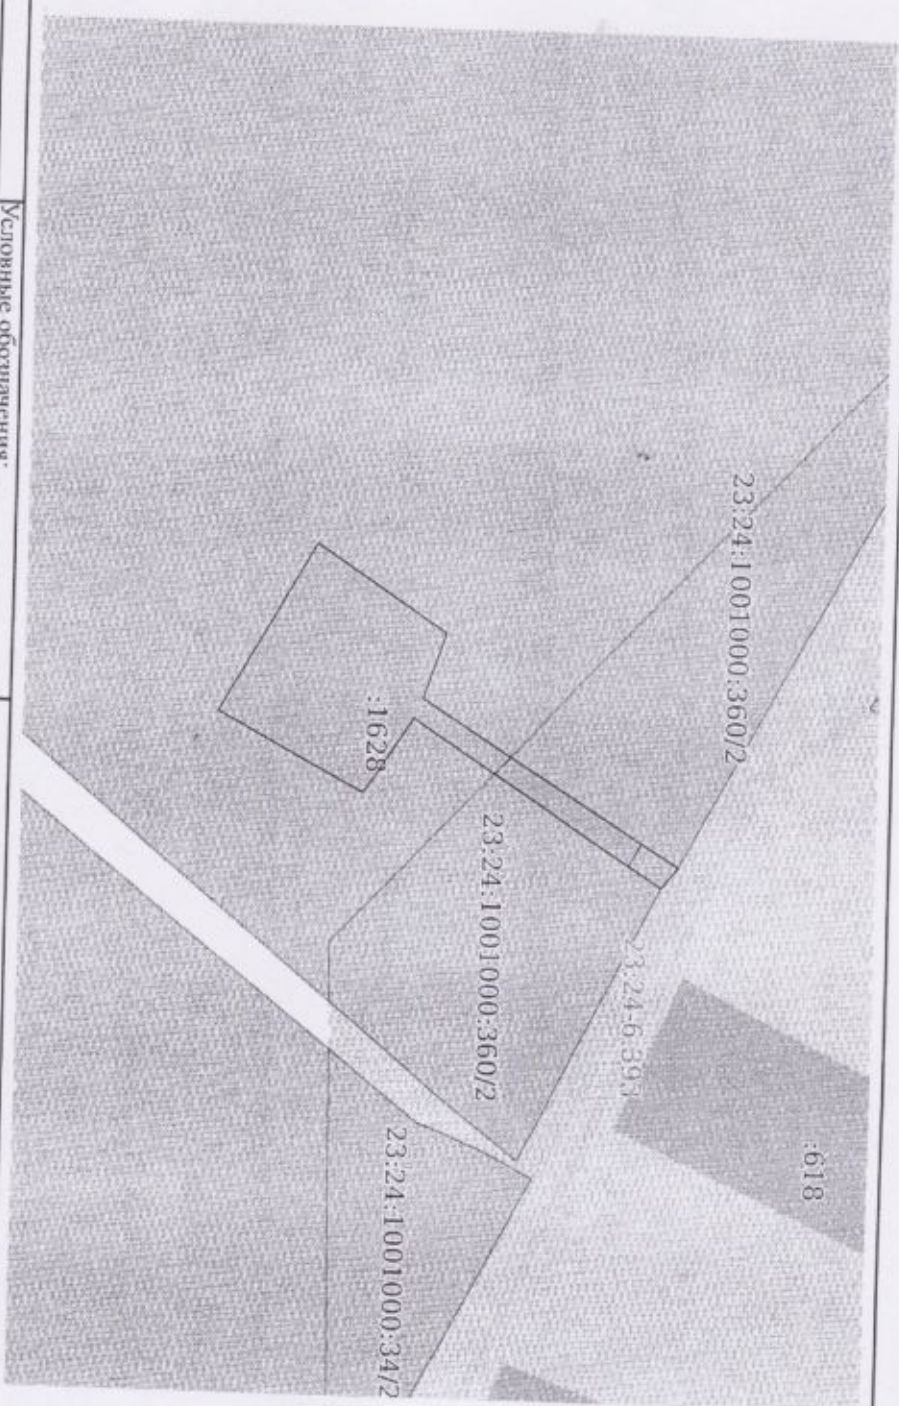

Масштаб 1:2000

Условные обозначения:

полное наименование должности



ДОКУМЕНТ ПОДПИСАН

ЭЛЕКТРОННОЙ ПОДПИСЬЮ

Сертификат: 09910797453456107044257487478

Выдана: ФЕДЕРАЛЬНАЯ СЛУЖБА ГОСУДАРСТВЕННОЙ РЕГИСТРАЦИИ, КАДАСТРА И КАРТОГРАФИИ

Действителен: с 17.05.2023 по 10.08.2023

инициалы, фамилия