


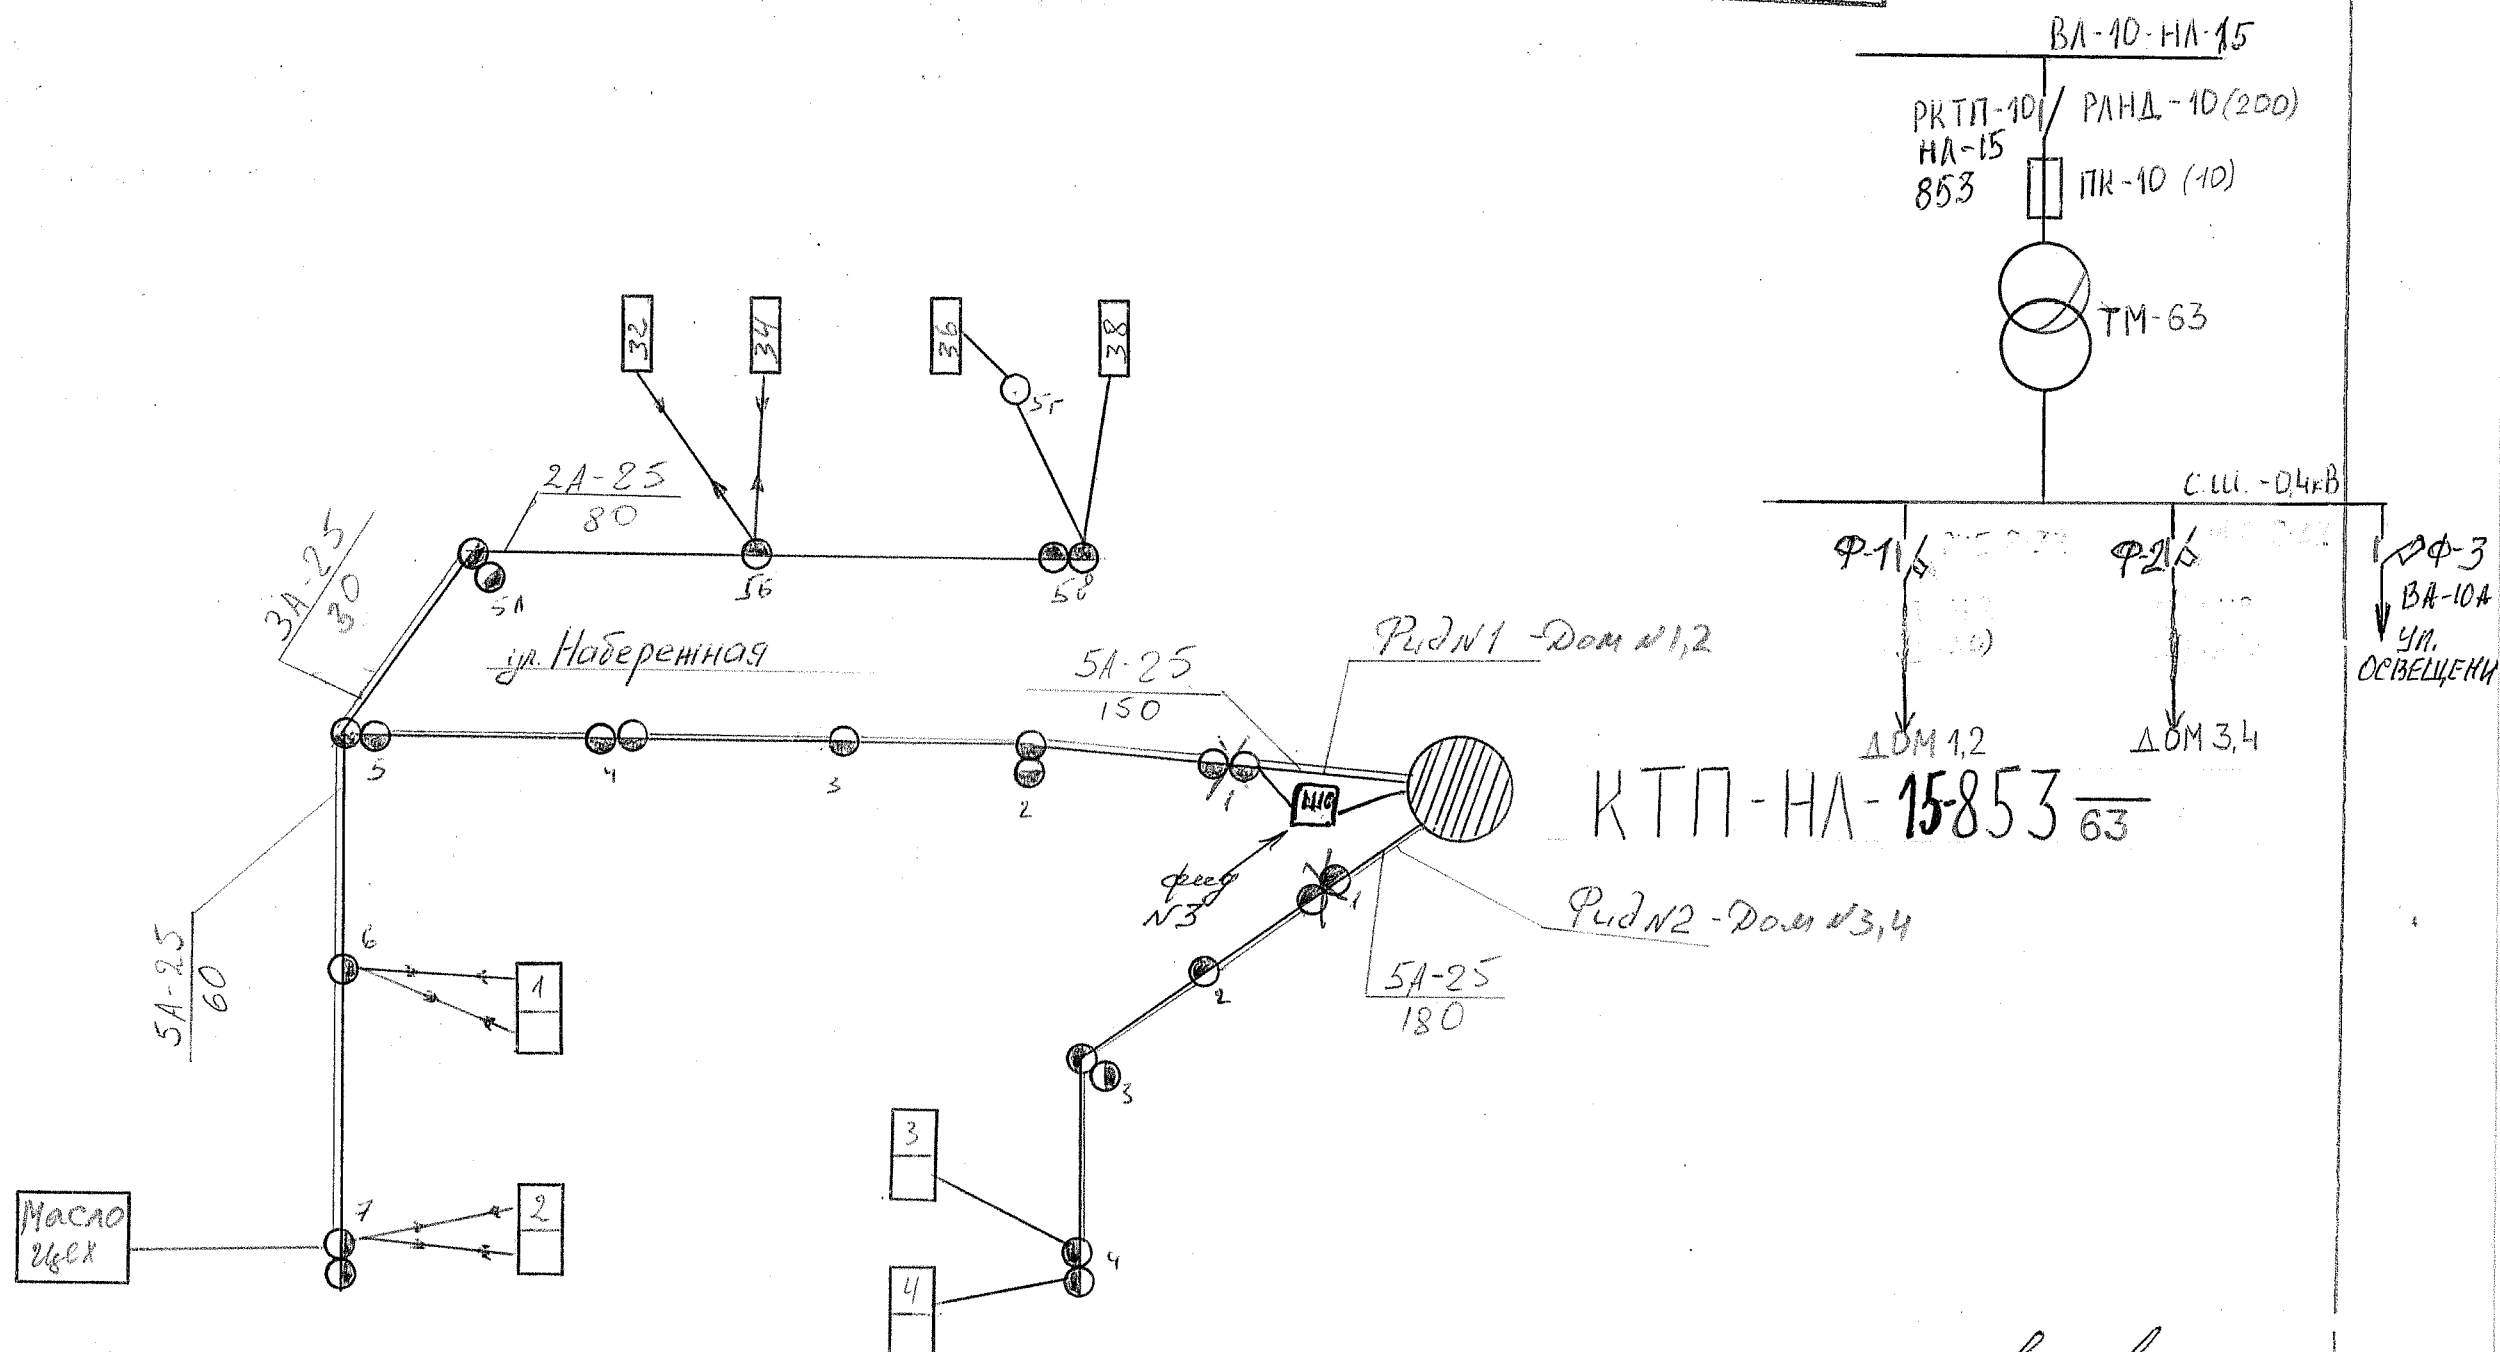

Питаемый объект: Маслоцех, б/с-20 г.
Маслоцех.

УТВ. гл. инж. РЭС Холодьяк О.О.
УТВ. гл. инж. РЭС Холодьяк О.О.
УТВ. гл. инж. РЭС

11.03.14
25.05.18
10.03.12

УТВ. гл. инженер РЭС	Брусенко А.П.	24.03.09
УТВ. гл. инж. РЭС	Брусенко А.П.	24.03.10
УТВЕРДИЛ	Гл. инж. РЭС Холодьяк О.О.	10.03.12

Тихорецкая эл. сети	
Павловский РЭС Н. Печниковский С-У	
Утвердил	Начальник РЭС
Проверил	Мастер
Исполнил	эл. монтер

Контур КТП-НЛ-15 853-63
4 ВЛ-0,4кВ
Карпенко О.Г.
Пасечник А.П.
Курило С.В.

24.03.09
4.03.09
4.03.09