


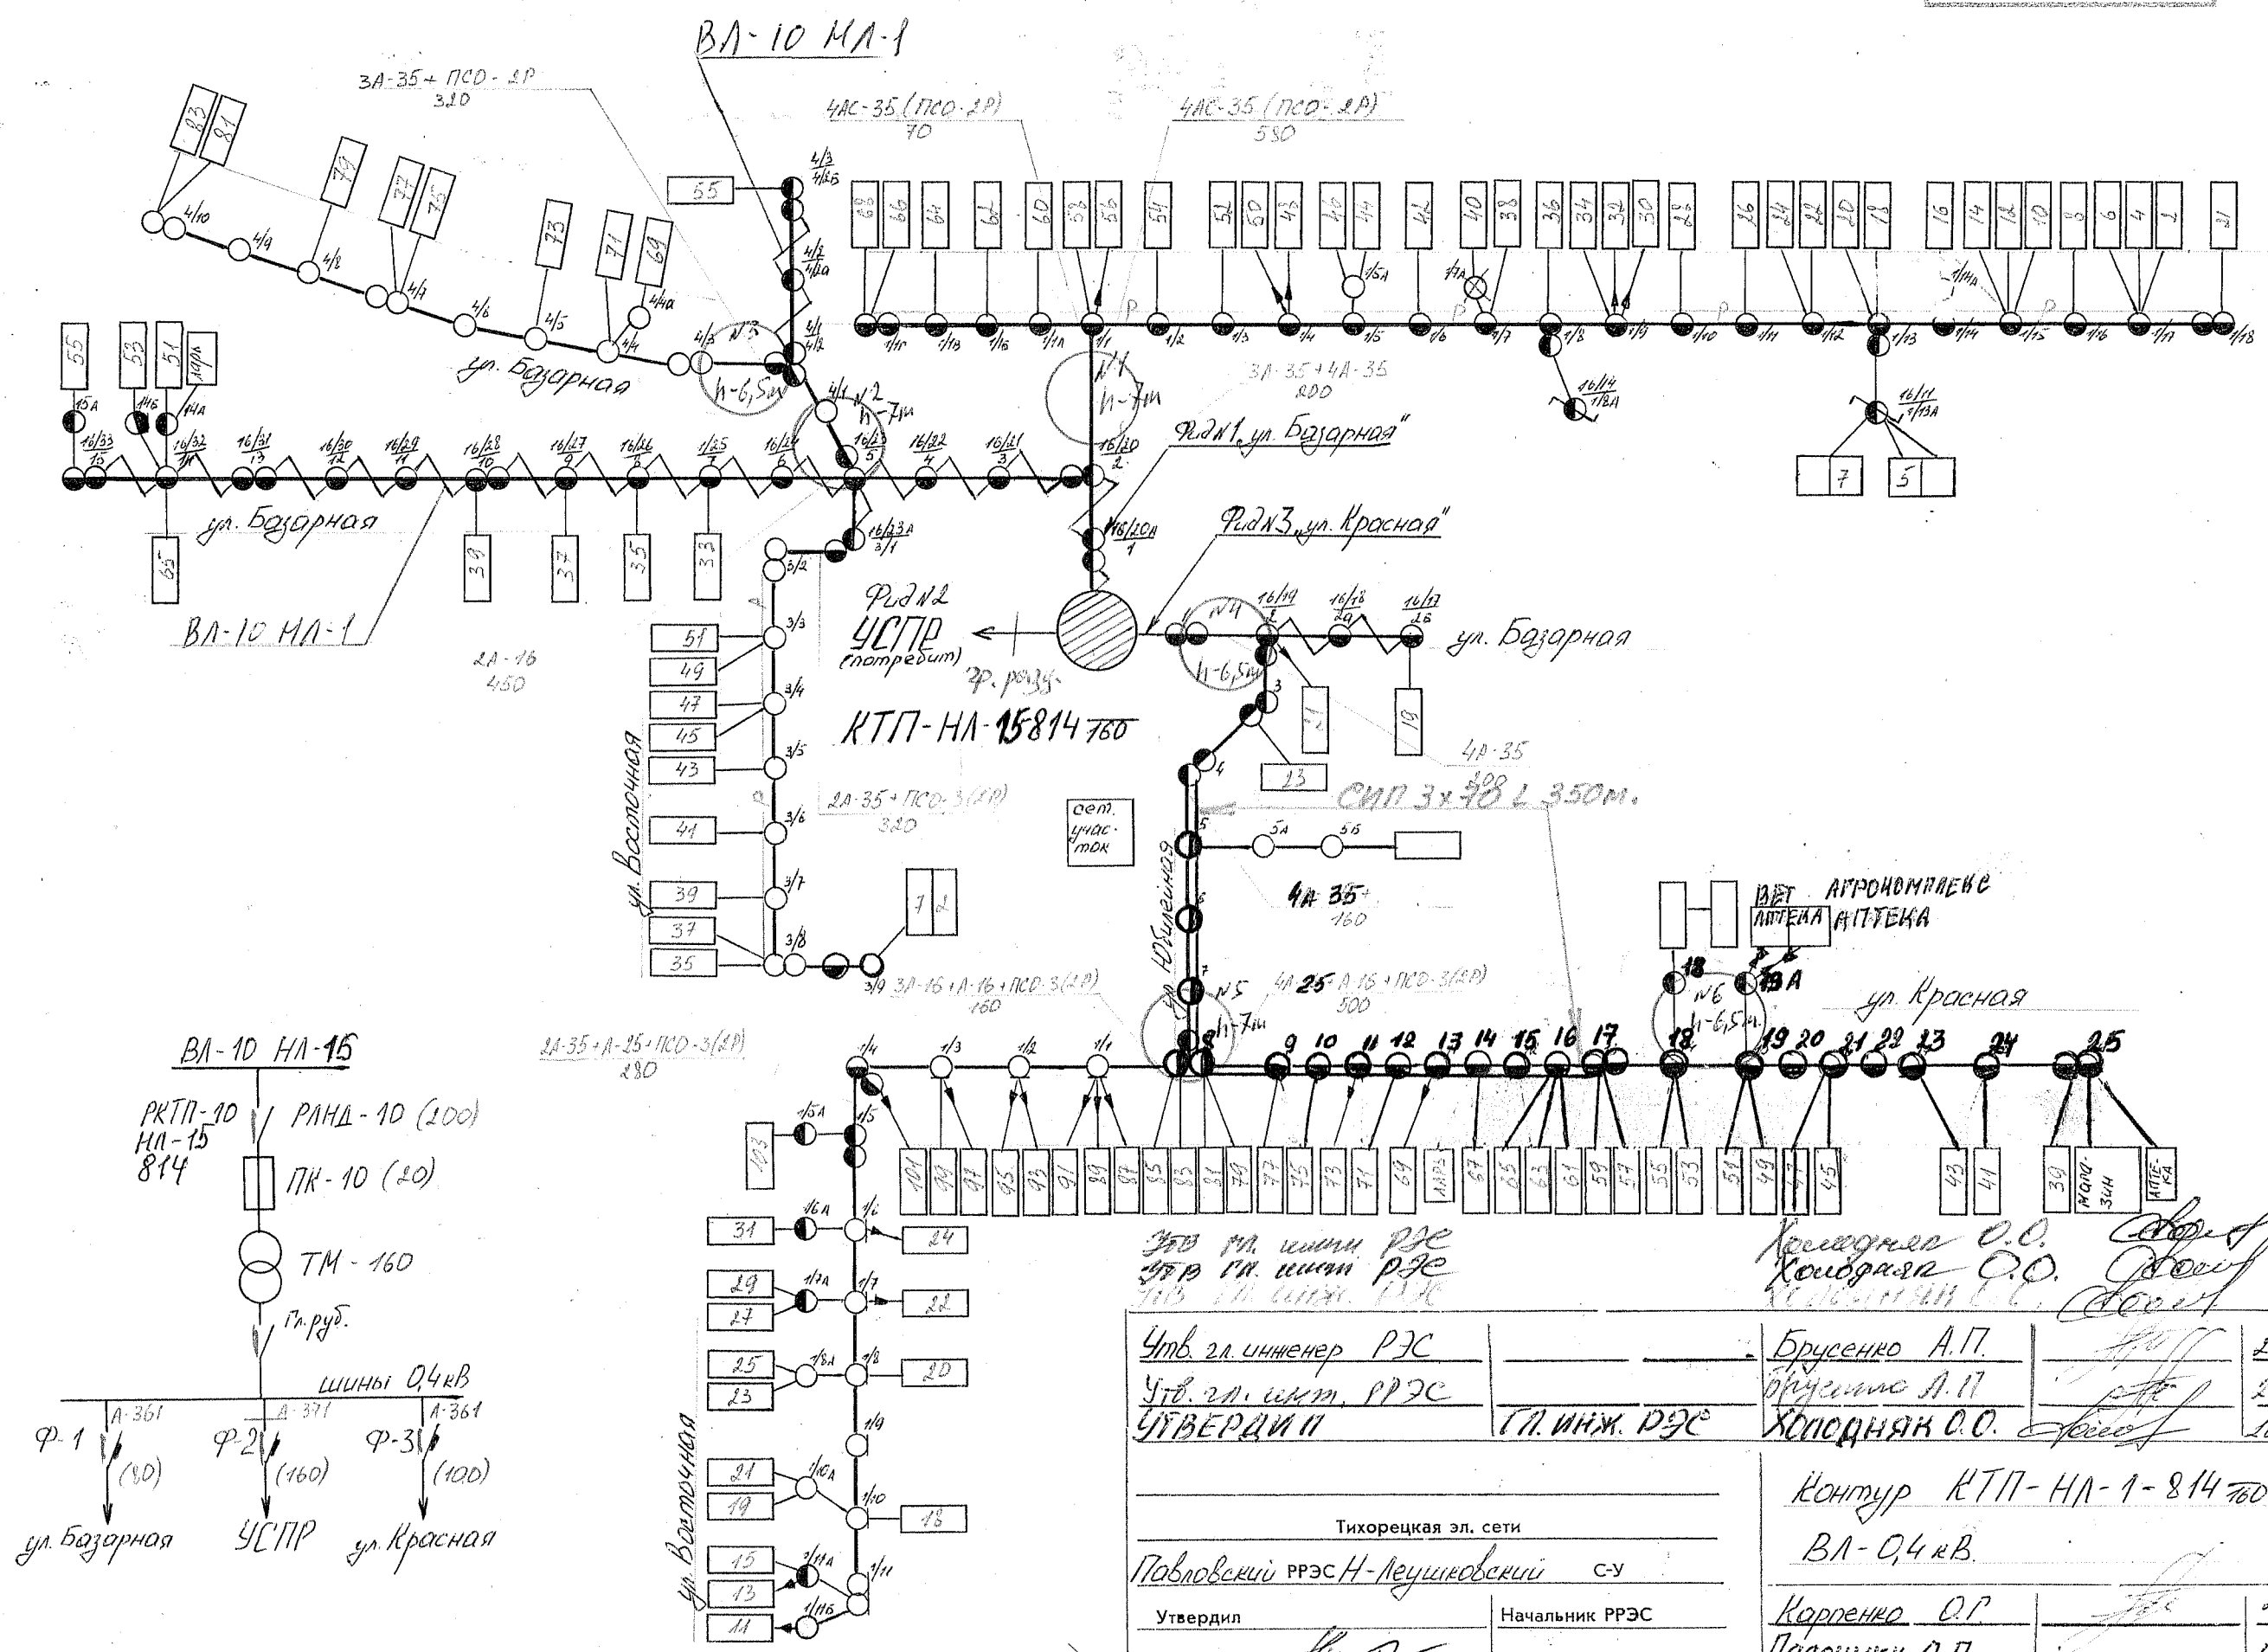

Питаемый объект: 117 домов, сет. участок.

УТВ. гл. инж. РЭС
УТВ. гл. инж. РЭС
УТВЕРДИИ

Брусенко А.П.
Брусенко А.П.
Хосодняк О.О.

24.03.09
24.03.10
10.03.11

Контур КТП-НА-1-814760 4
ВА-0,4кВ.

Карпенко О.Г.
Пасечник А.П.
Курило С.В.

24.03.09
10.03.09 2
10.03.09 2

Тихорецкая эл. сети
Павловский РРЭС Н-Леушковский С-У

Утвердил
Проверил
Исполнил

Начальник РРЭС
Мастер
эл.монтер