
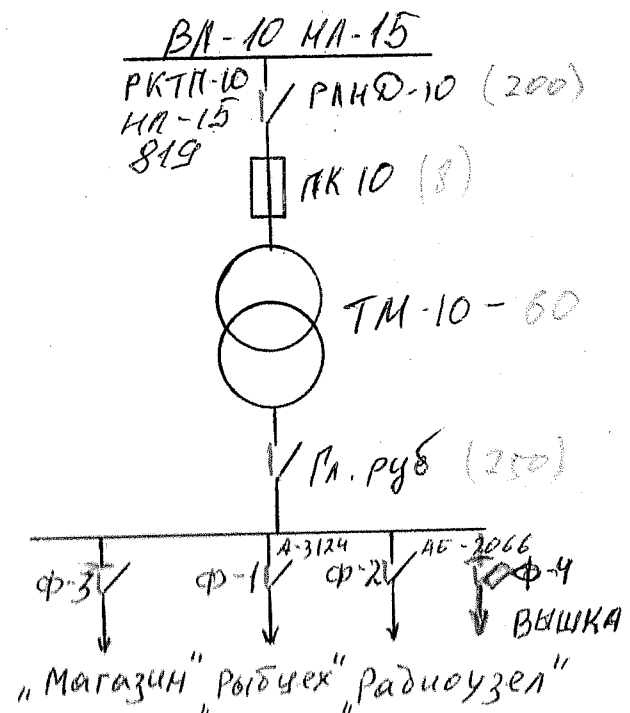


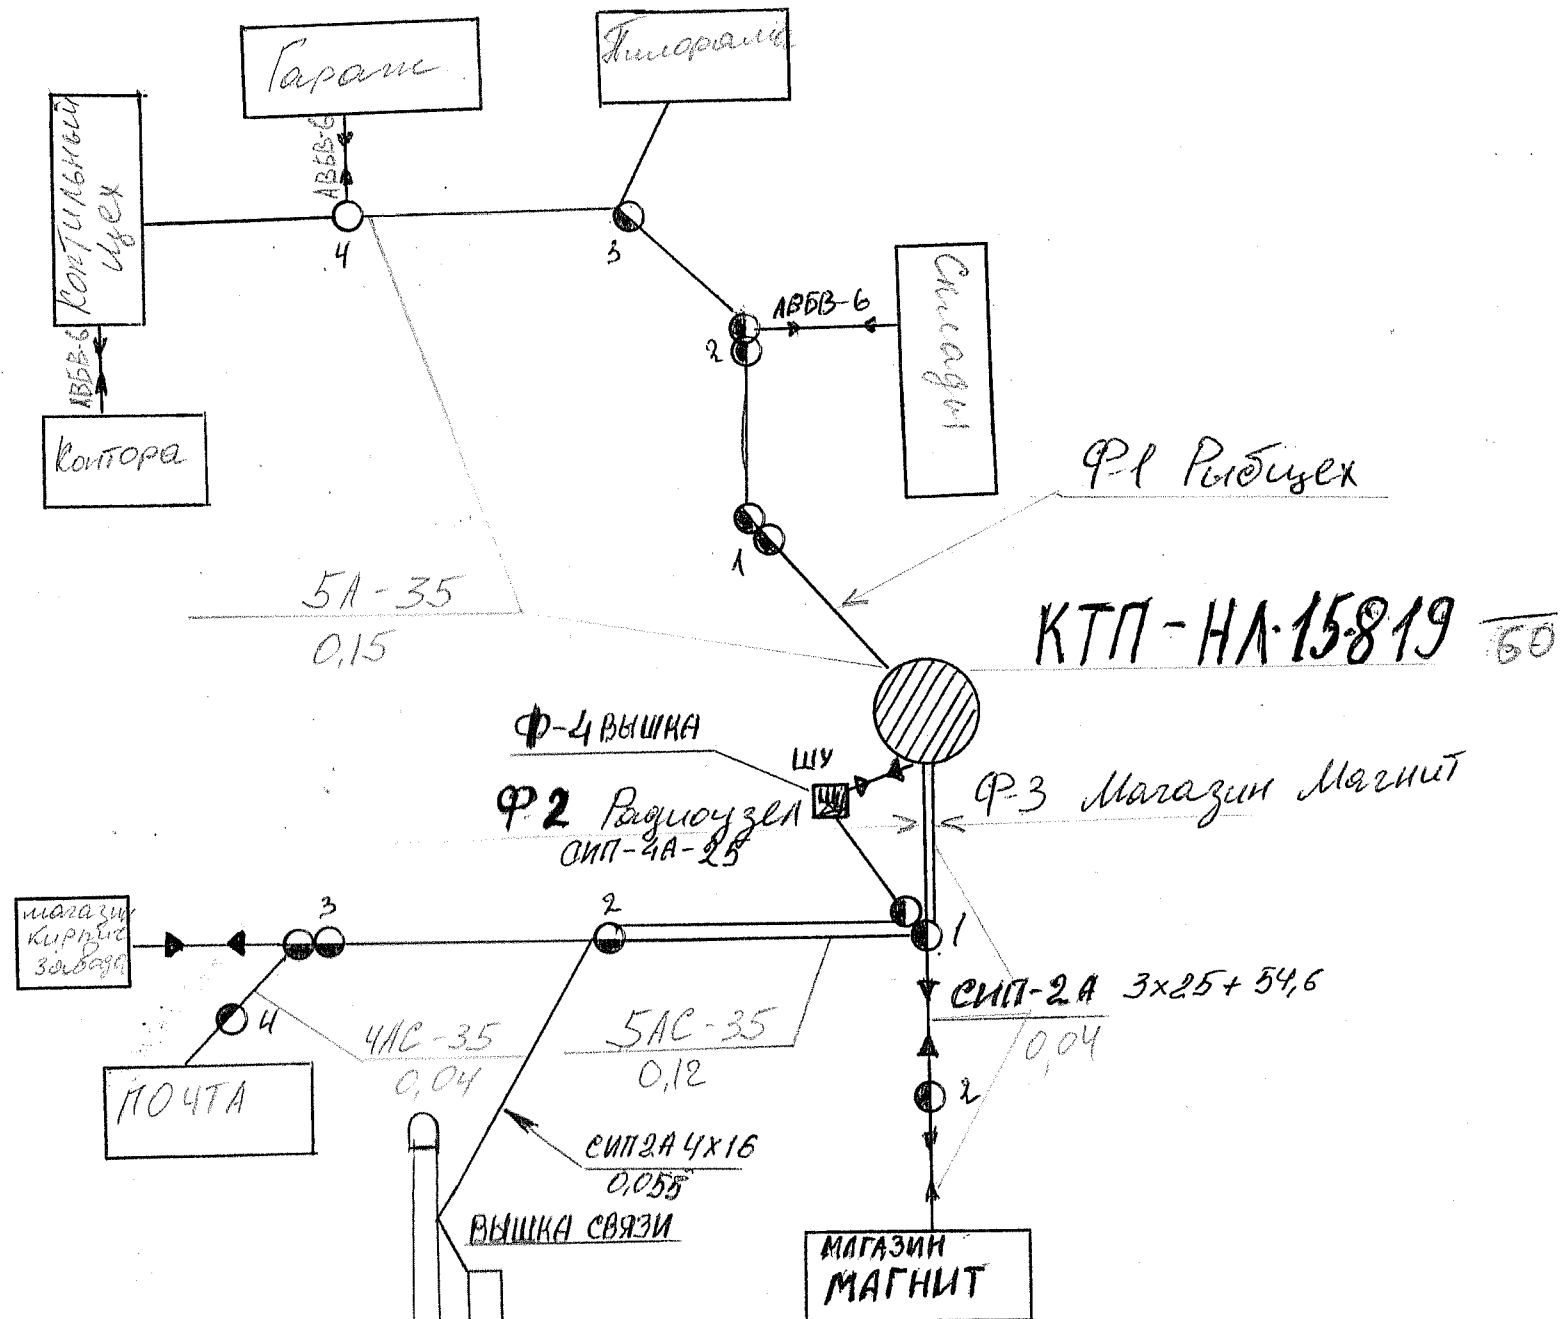

Питает объект Рыбцех, Радиоузел, Магазин.

УТВ. ГЛ. ИМЖ. РЭС
УТВ. ГЛ. ИМЖ. РЭС
УТВ. ГЛ. ИМЖ. РЭС

УТВ. ГЛ. ИМЖ. РЭС
УТВ. ГЛ. ИМЖ. РЭС
УТВ. ГЛ. ИМЖ. РЭС

УТВ. ГЛ. ИМЖ. РЭС
УТВ. ГЛ. ИМЖ. РЭС
УТВ. ГЛ. ИМЖ. РЭС

Холодная О.О. 20.03.13
Холодная О.О. 10.03.12
Холодная О.О. 24.03.09
Холодная О.О. 24.03.10
Холодная О.О. 10.03.11

Брусенко А.П.
Брусенко А.П.
Холодная О.О.

Контур КТП-НЛ-15 819/60
и ВЛ-0,4 кВ.

Кариев О.Г.
Посечников А.П.
Соснин А.В.

24.03.09
10.03.09
10.03.09