
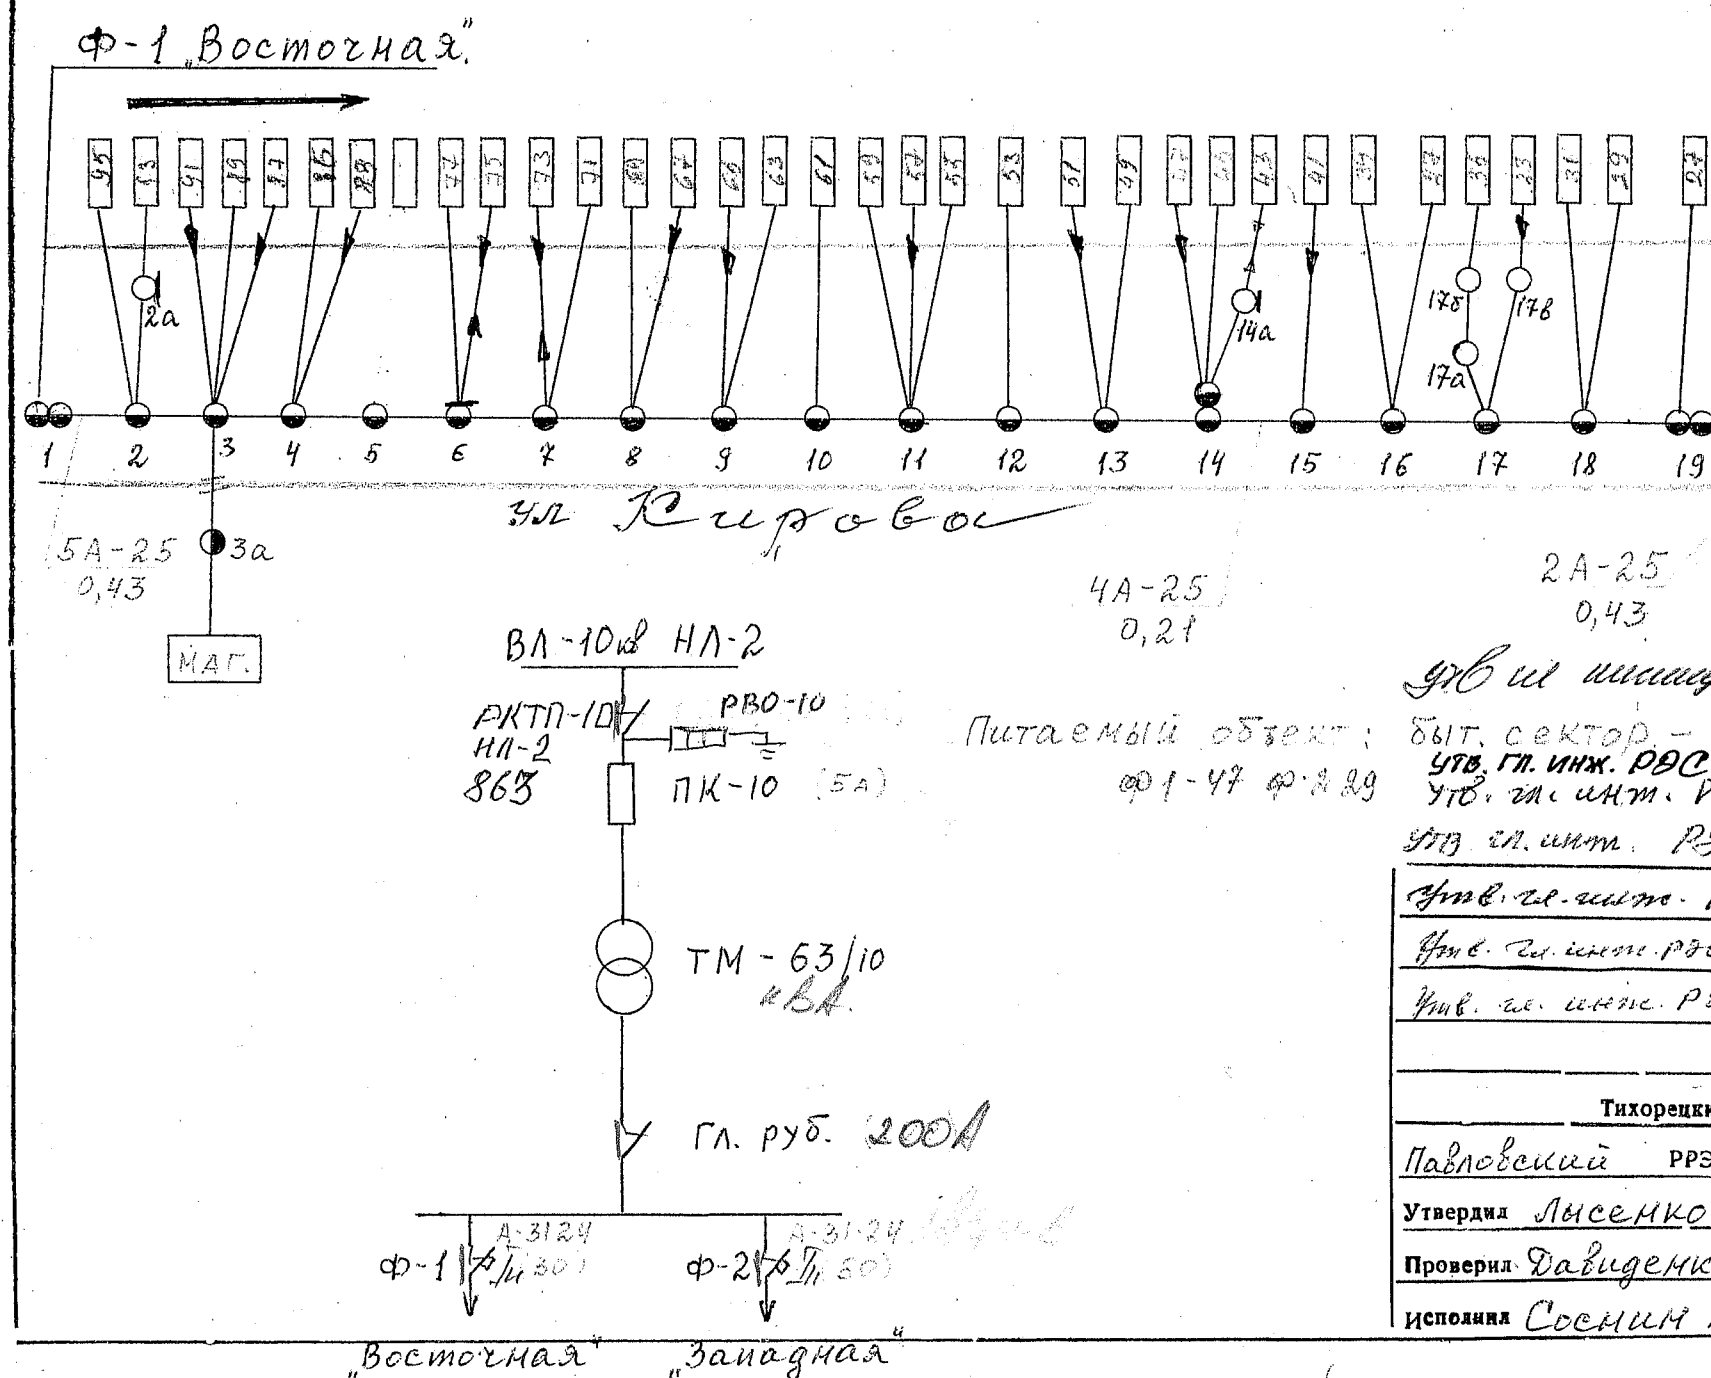


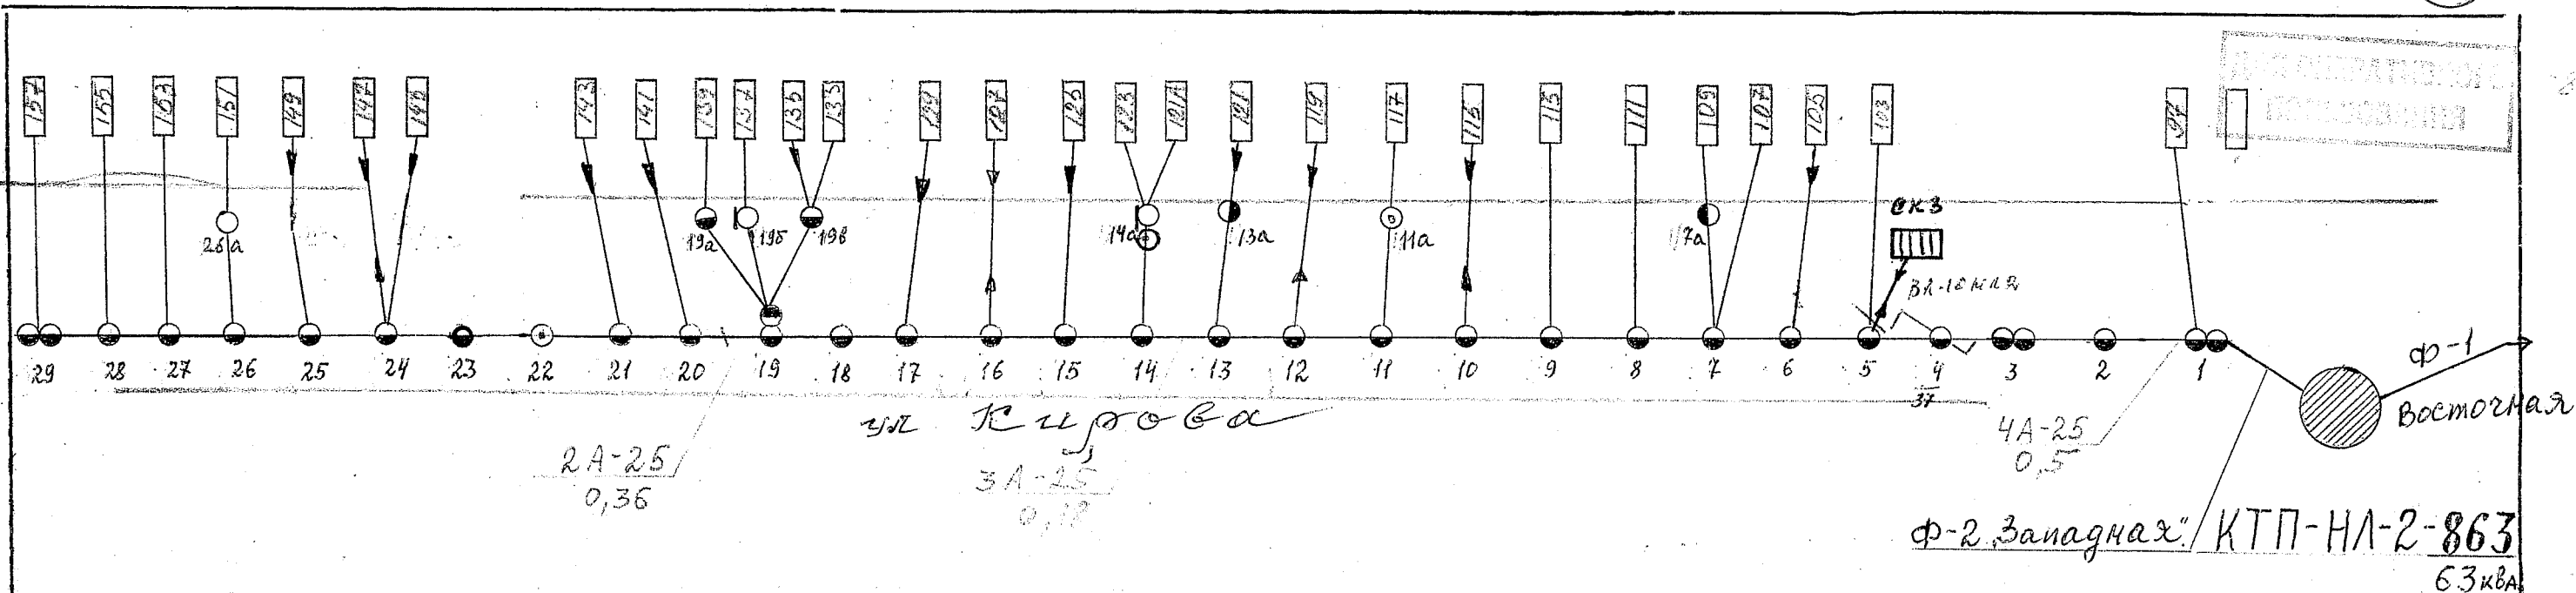

2А-25
0,43

0,43
губ и минуса РН
Денюшкин со
Киселюк со
10.03.13
10.03.12.

10.03.11г
 24.03.10г
 24.03.09г

<u>Утв. гл. инст. РД</u>	<u>Борусович ИИ</u>	<u>[Подпись]</u>	<u>24.03.08</u>
<u>Утв. гл. инст. РД</u>	<u>Борусовича</u>	<u>[Подпись]</u>	<u>22.03.05</u>
<u>Утв. аб. инст. РД</u>	<u>Борусовича</u>	<u>[Подпись]</u>	<u>1.04.2004</u>

Схема ВЛ-0,4кВ фид. №1; 2
от КТП-НЛ-2-863/63кВА

Тихорецкие эл. сети		от КТП - НЛ-2 - 863 / 63 кв.	
Павловский	РРЭС Н. Леушковский С.У	<i>[Signature]</i>	7.02.01
Утвердил	Лысенко С.В.	Начальник РРЭС	
Проверил	Давиденко В.П.	Мастер	7.02.2001
исполнял	Соснин А.В.	эл. монтер.	7.02.2001г.