


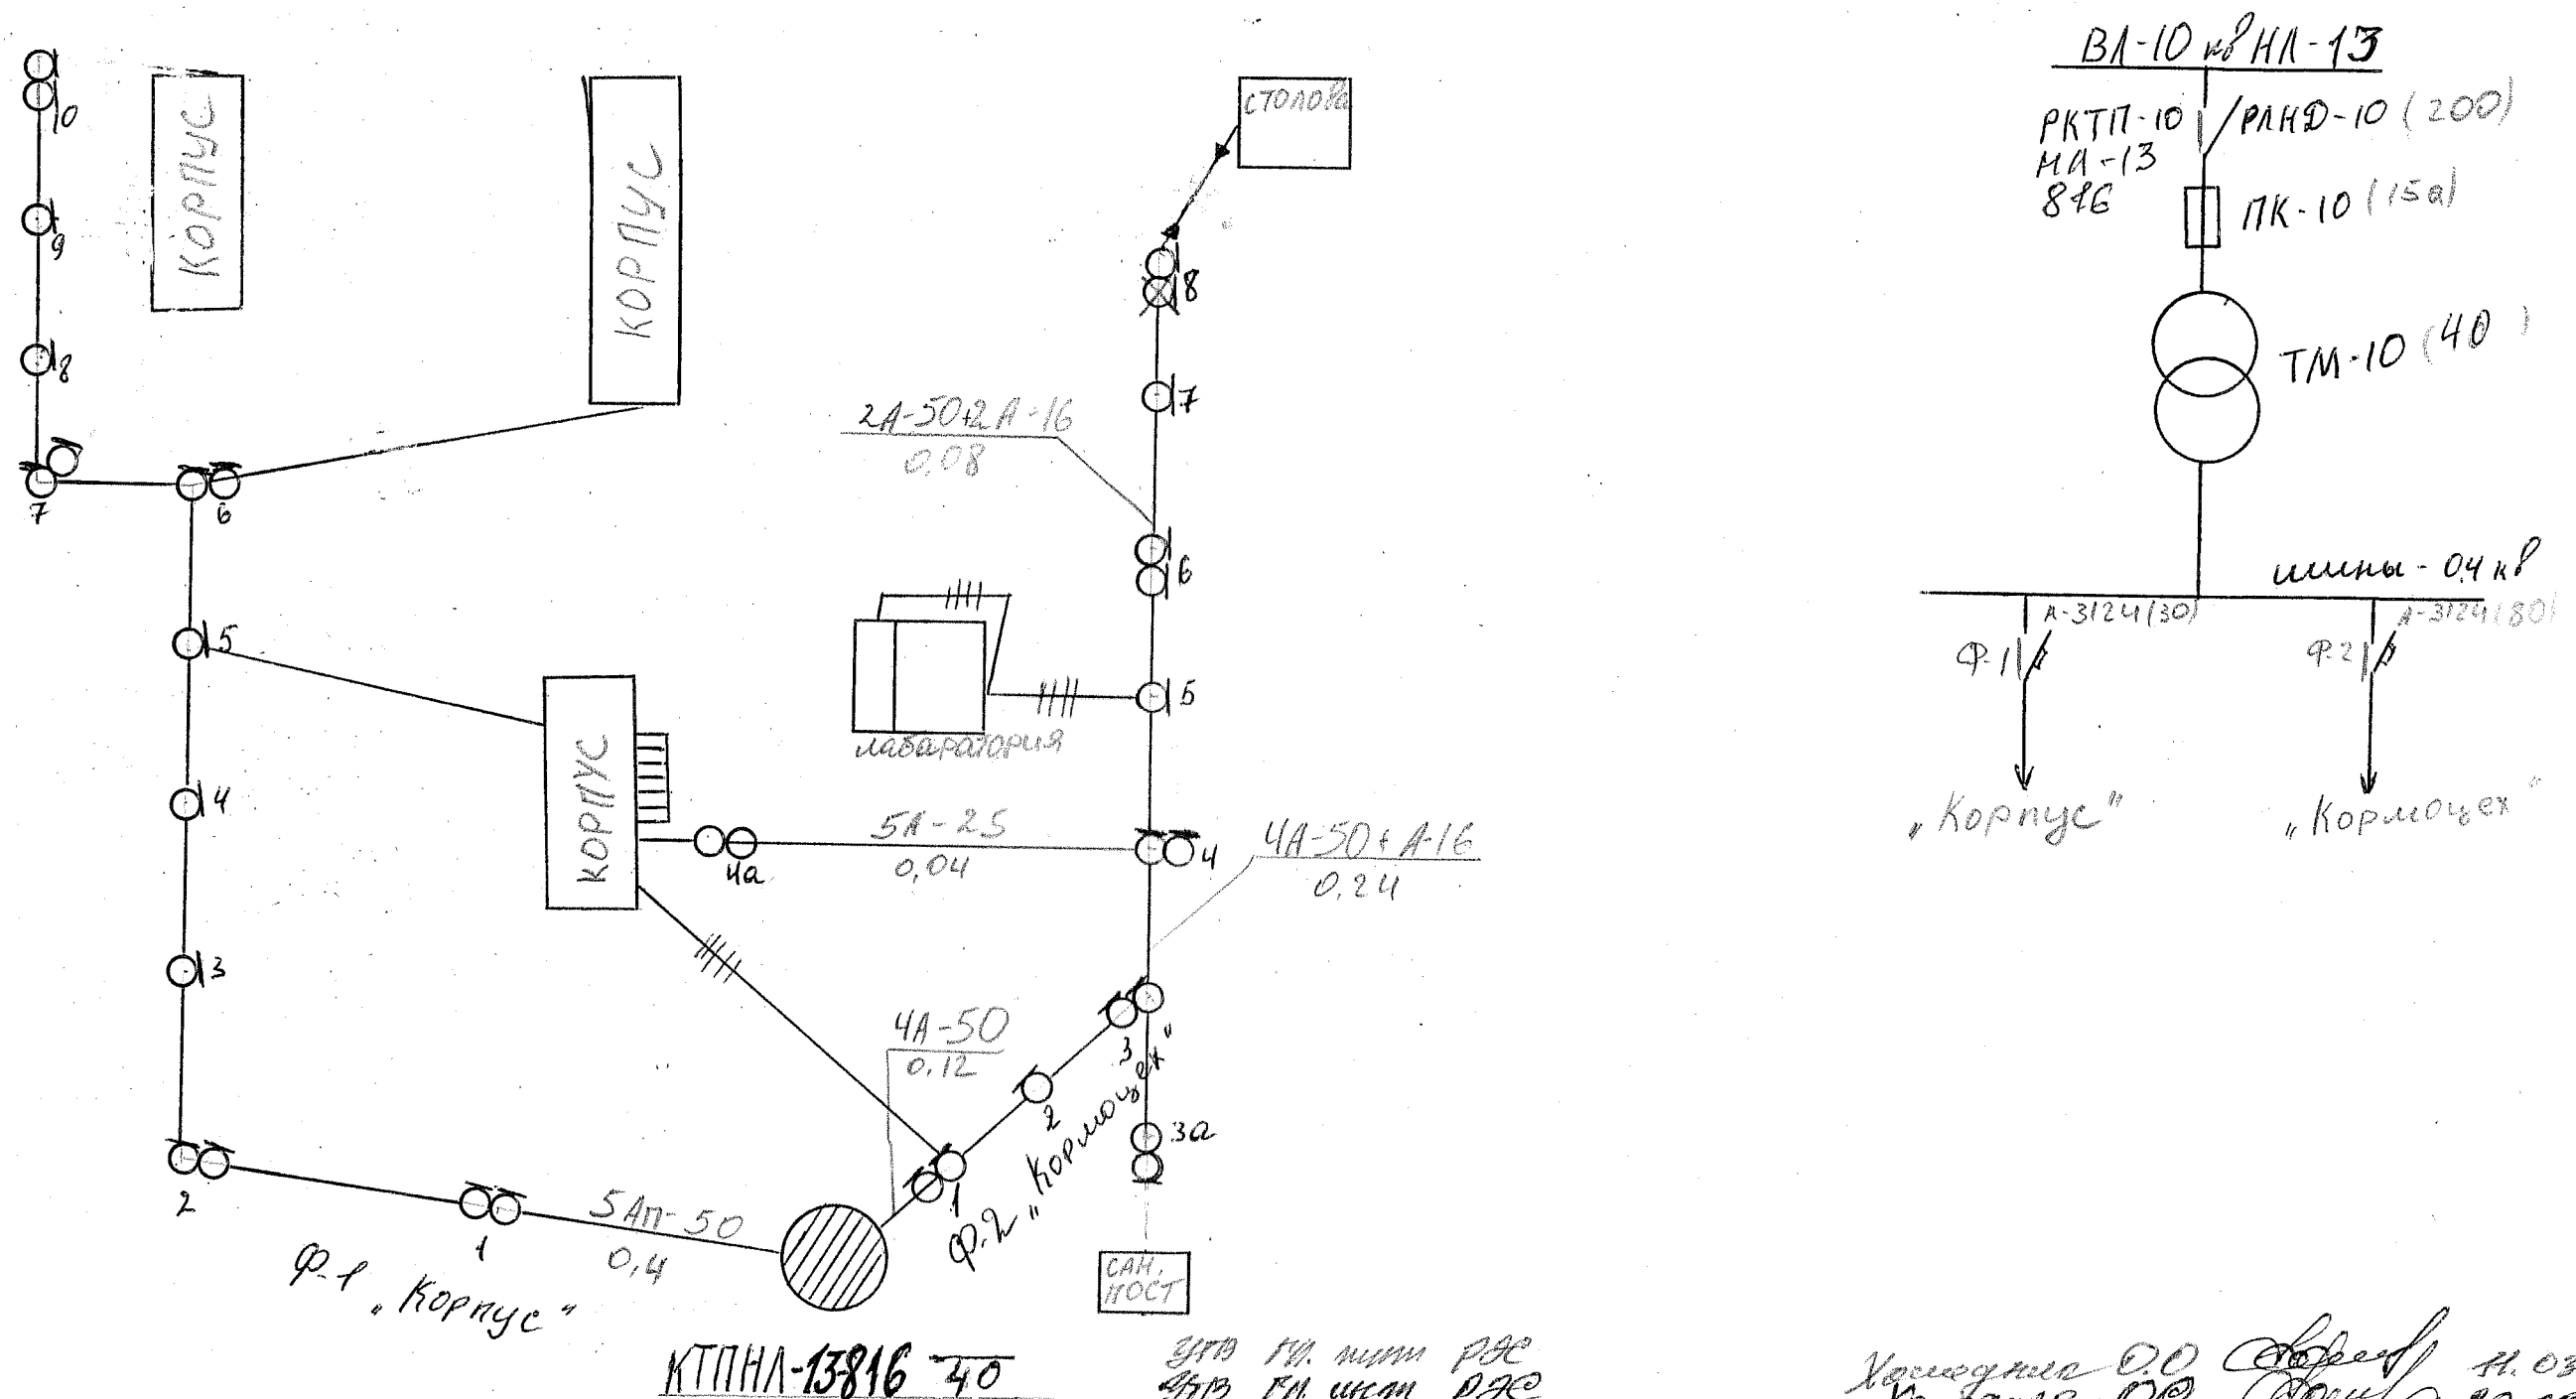

Питаемый объект: МТФ-1

УТВ. ГЛ. ИНЖ. РЭС
УТВ. ГЛ. ИНЖ. РЭС
УТВ. ГЛ. ИНЖ. РЭС

УТВ. ГЛ. ИНЖ. РЭС
УТВ. ГЛ. ИНЖ. РЭС
УТВЕРДИЛ

Тихорецкая эл. сети
Павловский РРЭС Н. Печниковский С-У

Утвердил
Проверил
Исполнил

Начальник РРЭС
Мастер

эл. монтаж

Холодная О.О. 20.03.13
Холодная О.О. 10.03.12
Холодная О.О. 10.03.11

Брусенко А.П. 24.03.09
Брусенко А.П. 24.03.10
Холодная О.О. 10.03.11

Монтур КТП-НЛ-13-816/40
и ВЛ-0,4 кв.

Карпенко О.П. 24.03.09
Павечний А.П. 5.03.09
Соснин Н.В. 5.03.09