
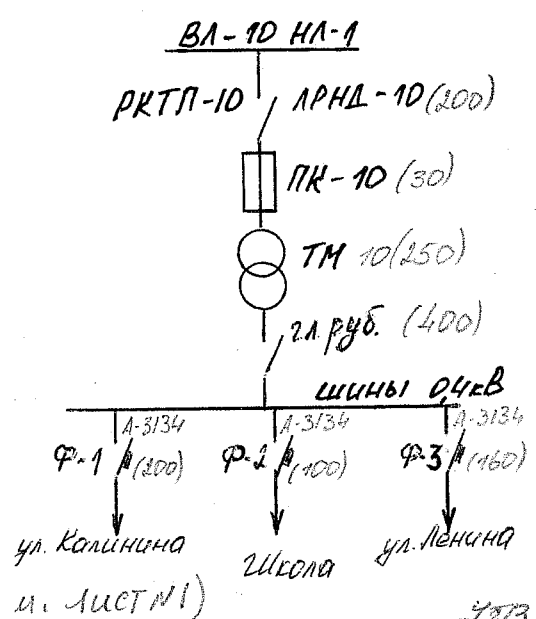


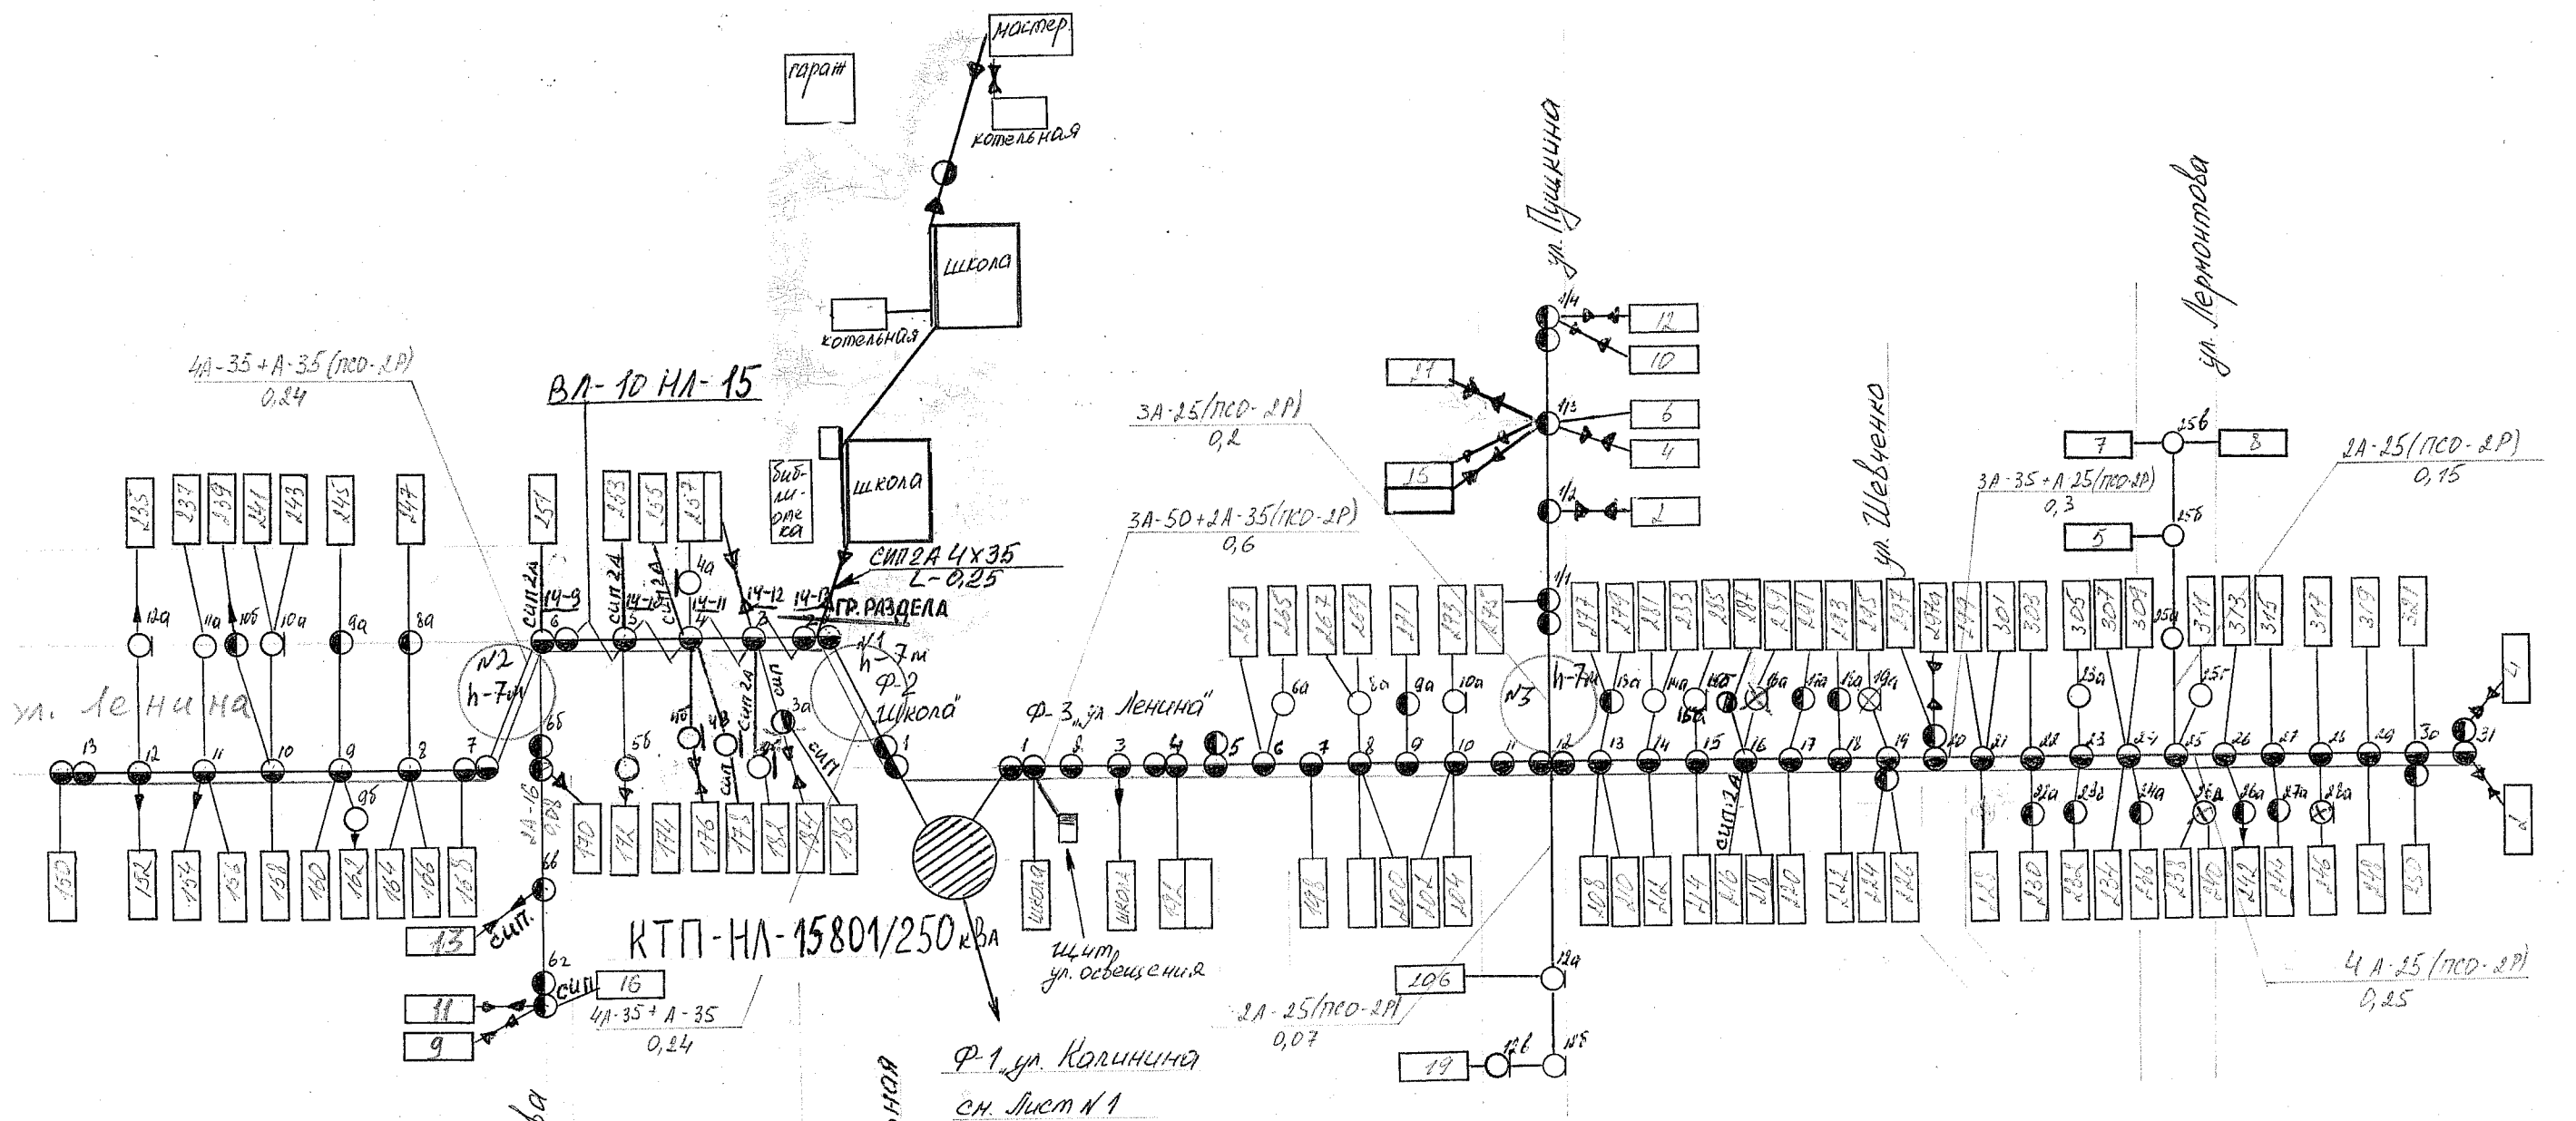

Питаемый объект: Школа, 8/сектор - 107 дома

УТВ. ГИ. инж. РЭС
УТВ. ГИ. инж. РЭС

Холодная О.О. 4.03.13
Холодная О.О. 10.03.12

УТВ. ГИ. инженер РЭС	Брусенко А.П.	24.03.09
УТВ. ГИ. инж. РЭС	Брусенко А.П.	24.03.10
УТВЕРДИЛ	Холодная О.О.	10.03.11

Контур КТП-НЛ-15-801/250 и
ВА-0,4 кВ.

Утвердил Карпенко О.Г.	Начальник РЭС	24.03.09
Проверил Пасечник А.П.	Мастер	24.03.09
Исполнил Курко	Эл. монтаж	16.03.09

УТВ. ГИ. инж. РЭС Холодная О.О. 4.03.14