


Питаемый объект: б/с - 145 домов,
Р. 203.

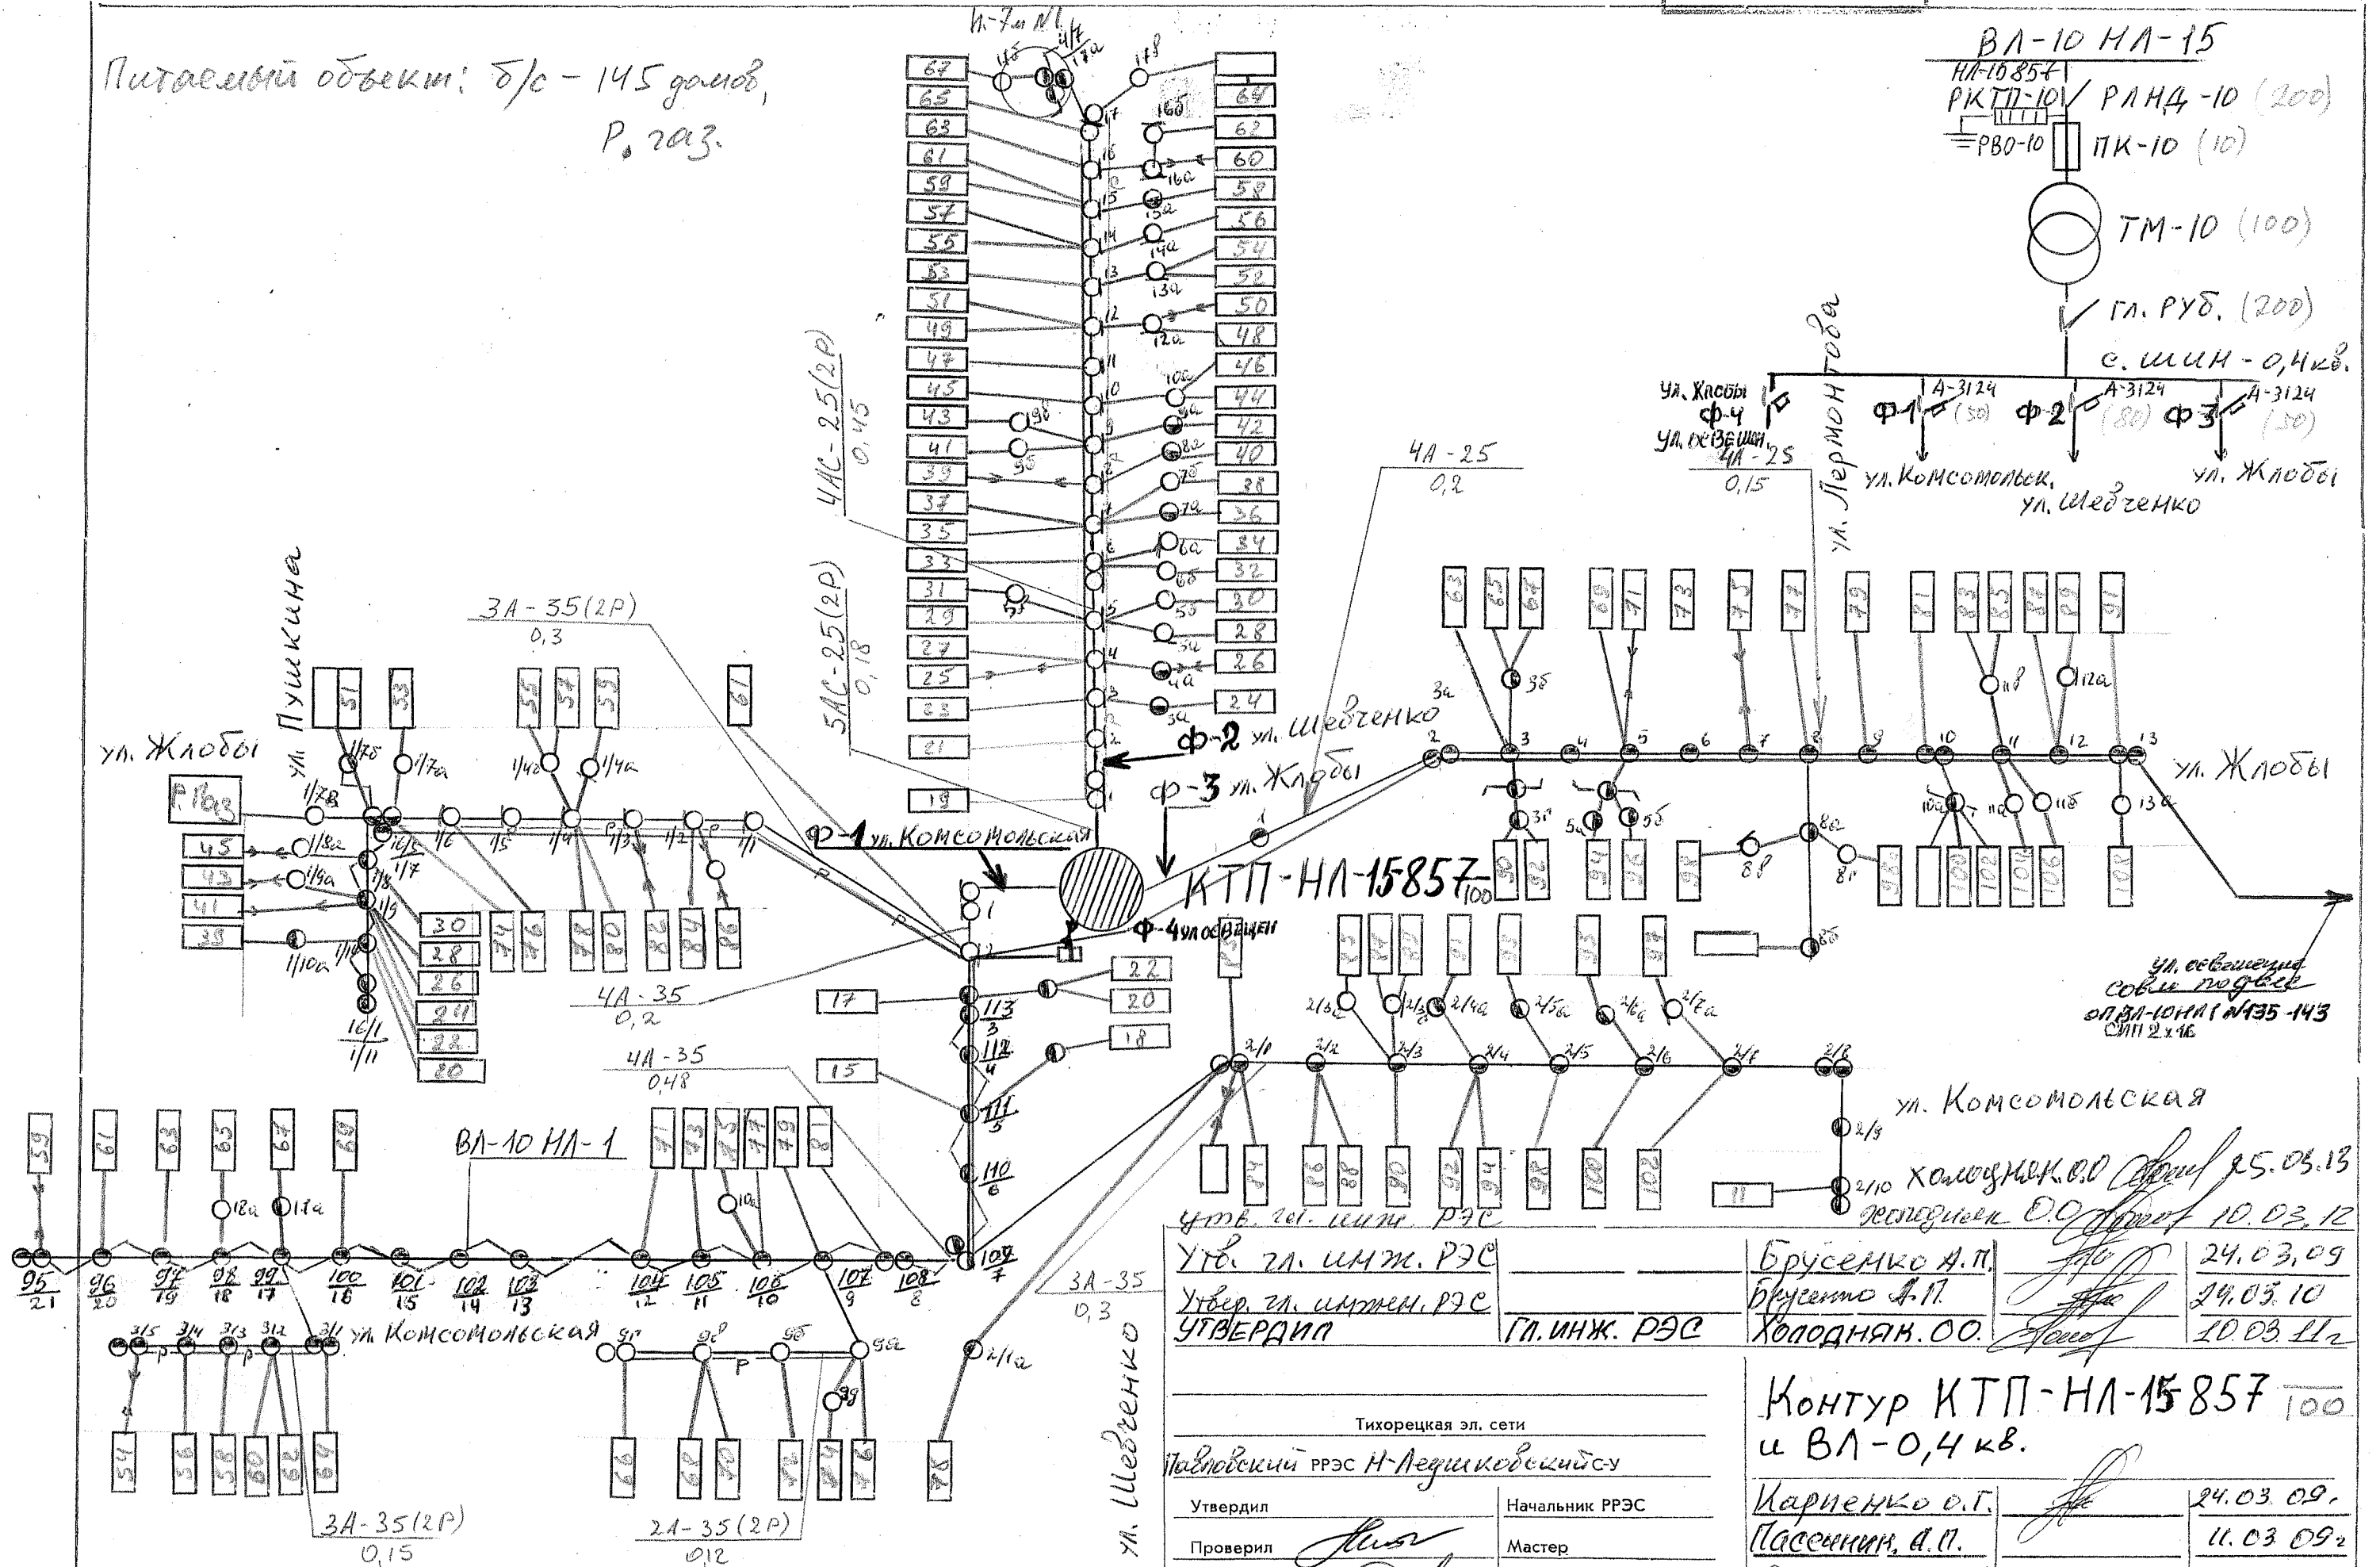

УТВ. гл. инж. РЭС		Брусенко А.П.		24.03.09
УТВ. гл. инж. РЭС		Брусенко А.П.		24.03.10
УТВЕРДИЛ		Гл. инж. РЭС		10.03.11
Тихорецкая эл. сети Павловский РЭС Н-Ледниковский				
Утвердил	Начальник РЭС	Карпенко О.Г.		
Проверил	Мастер	Пассенин, А.П.		
Исполнил	Эл. монтаж	Соснин А.В.		
		24.03.09.		
		11.03.09		
		11.03.09		
		11.03.14		

Контур КТП-НЛ-15857-100
и ВЛ-0,4 кВ.