


ДЛЯ ОПЕРАТИВНОГО
ПОЛЬЗОВАНИЯ

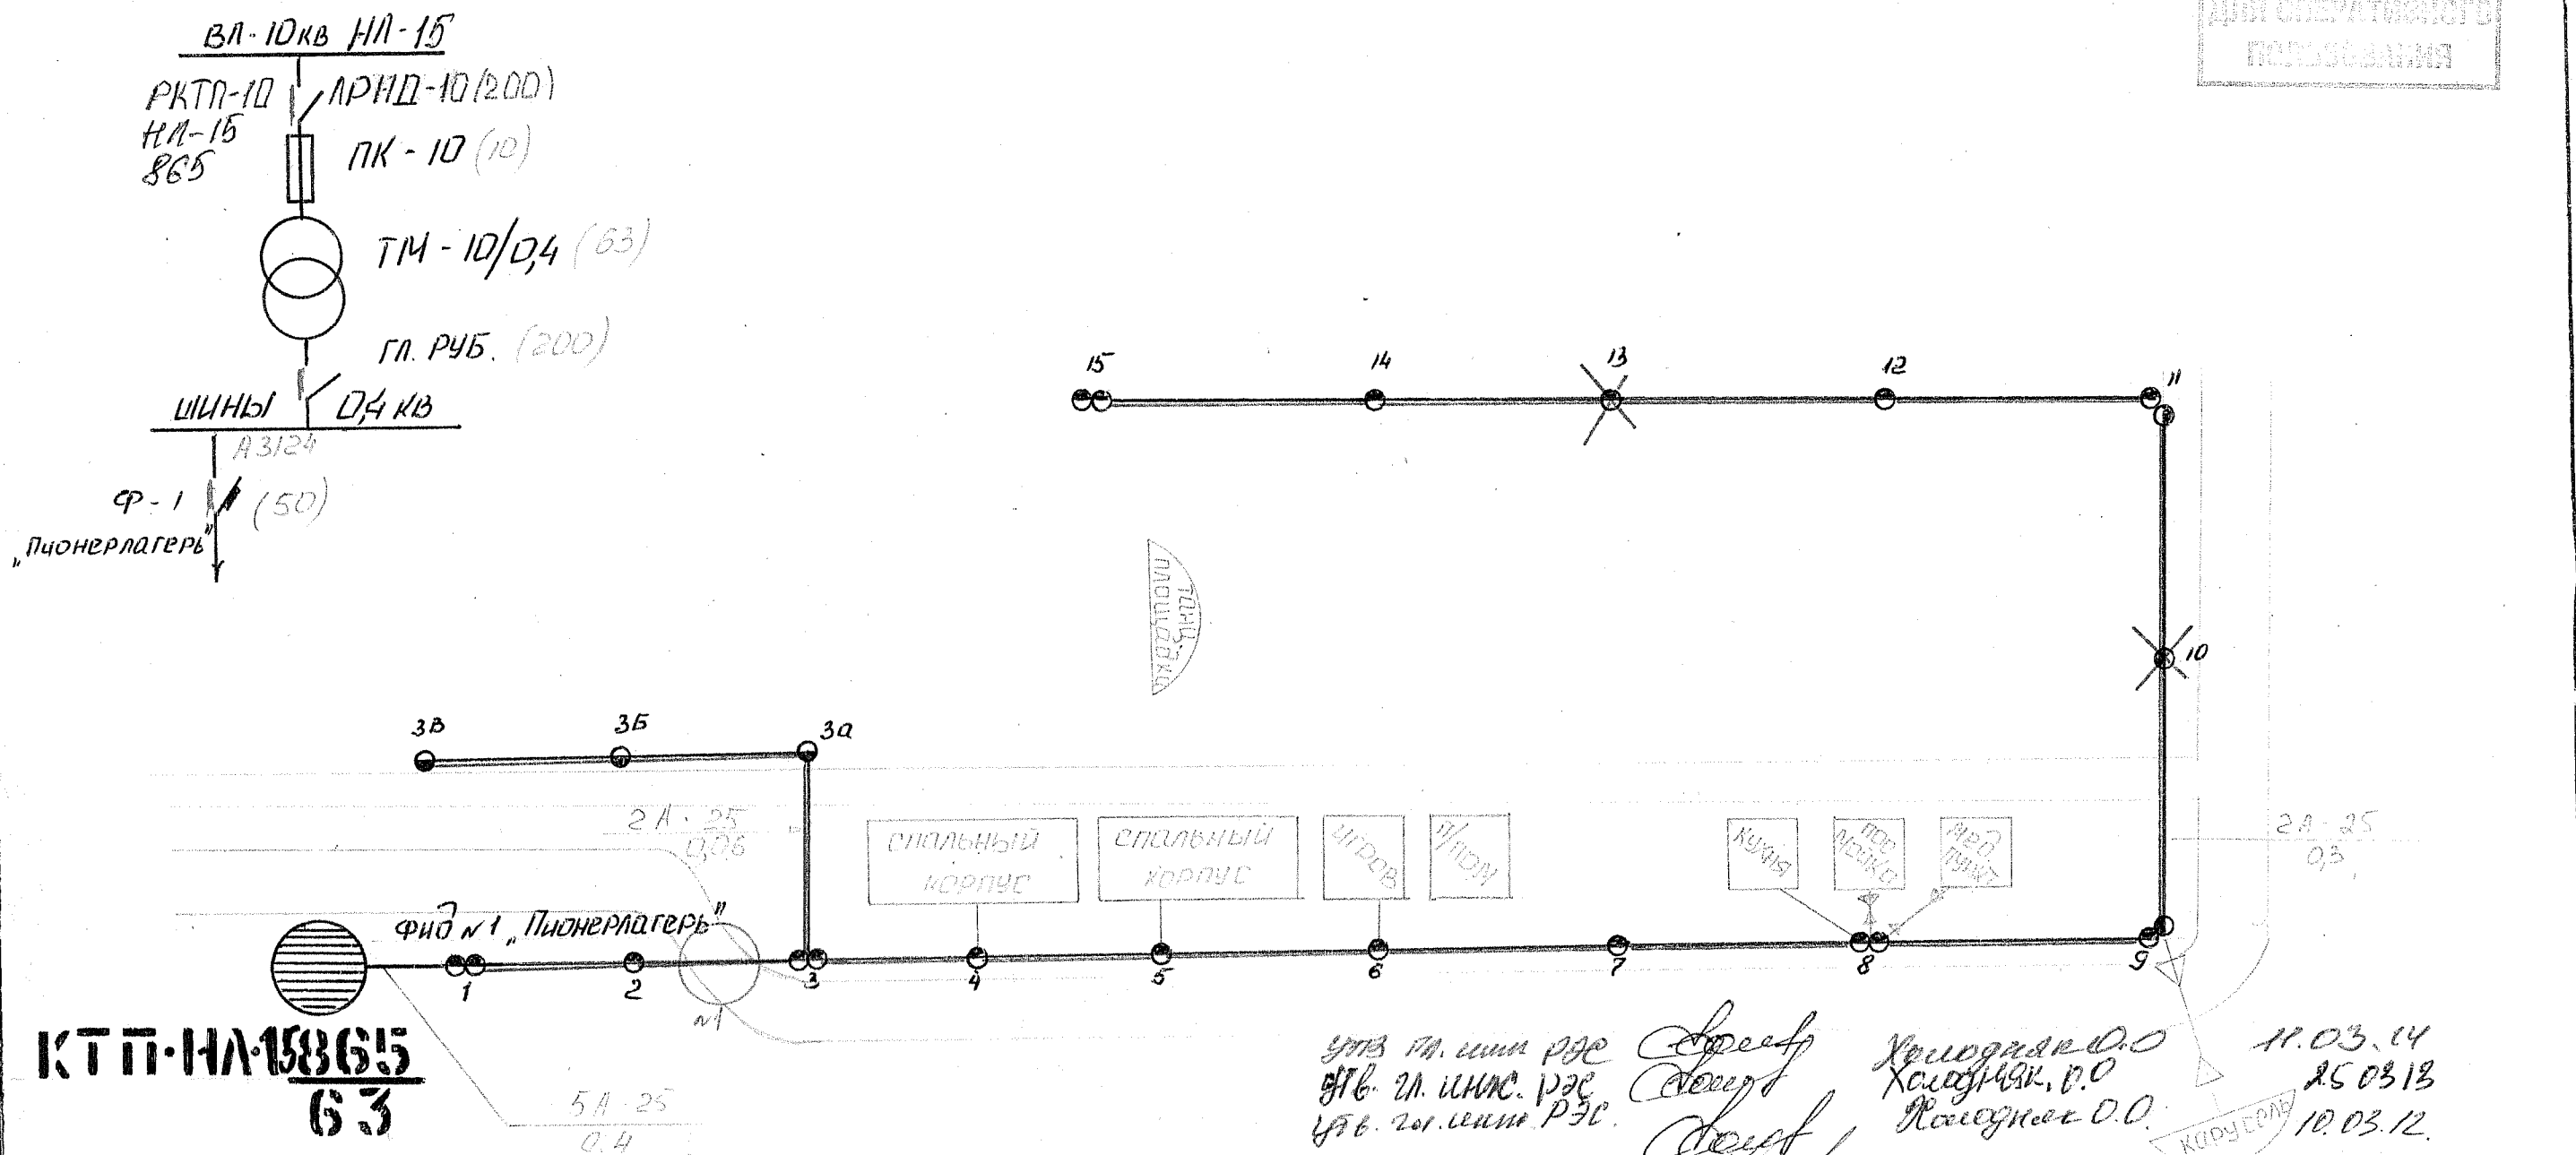

Питаемый объект: Пионерлагерь.

УТВ. ГЛ. ШИН. РЭС
УТВ. ГЛ. ШИН. РЭС
УТВ. ГЛ. ШИН. РЭС

Холодная О.О.
Холодная О.О.
Холодная О.О.

11.03.14
25.03.13
10.03.12

УТВ. ГЛ. ИНЖ. РЭС
УТВ. ГЛ. ИНЖ. РЭС
УТВ. ГЛ. ИНЖ. РЭС
УТВ. ГЛ. ИНЖ. РЭС
УТВ. ГЛ. ИНЖ. РЭС

Холодная О.О.
Холодная О.О.
Холодная О.О.
Холодная О.О.
Холодная О.О.

10.03.14
24.03.10
24.03.09
24.03.08
22.03.05

Утверждено: ГЛ. ШИН. РЭС	Холодная О.О.	20.01.99
УТВ. ГЛ. ШИН. РЭС	Холодная О.О.	4.04.2000
УТВ. ГЛ. ШИН. РЭС	Холодная О.О.	1.04.2002
Тихорецкие эл. сети		
Павловский РЭС Н.Печниковский С-У		
Утвердил Пысенко СВ	Начальник РЭС	28.01.97
Проверил Давыденко ВП	Мастер	20.01.97
Исполнил Александрович	Эл. мастер	17.01.97

Схема ВЛ-0,4кВ от
КТП-НЛ-15-865/63