


САН
ПРОПУСК

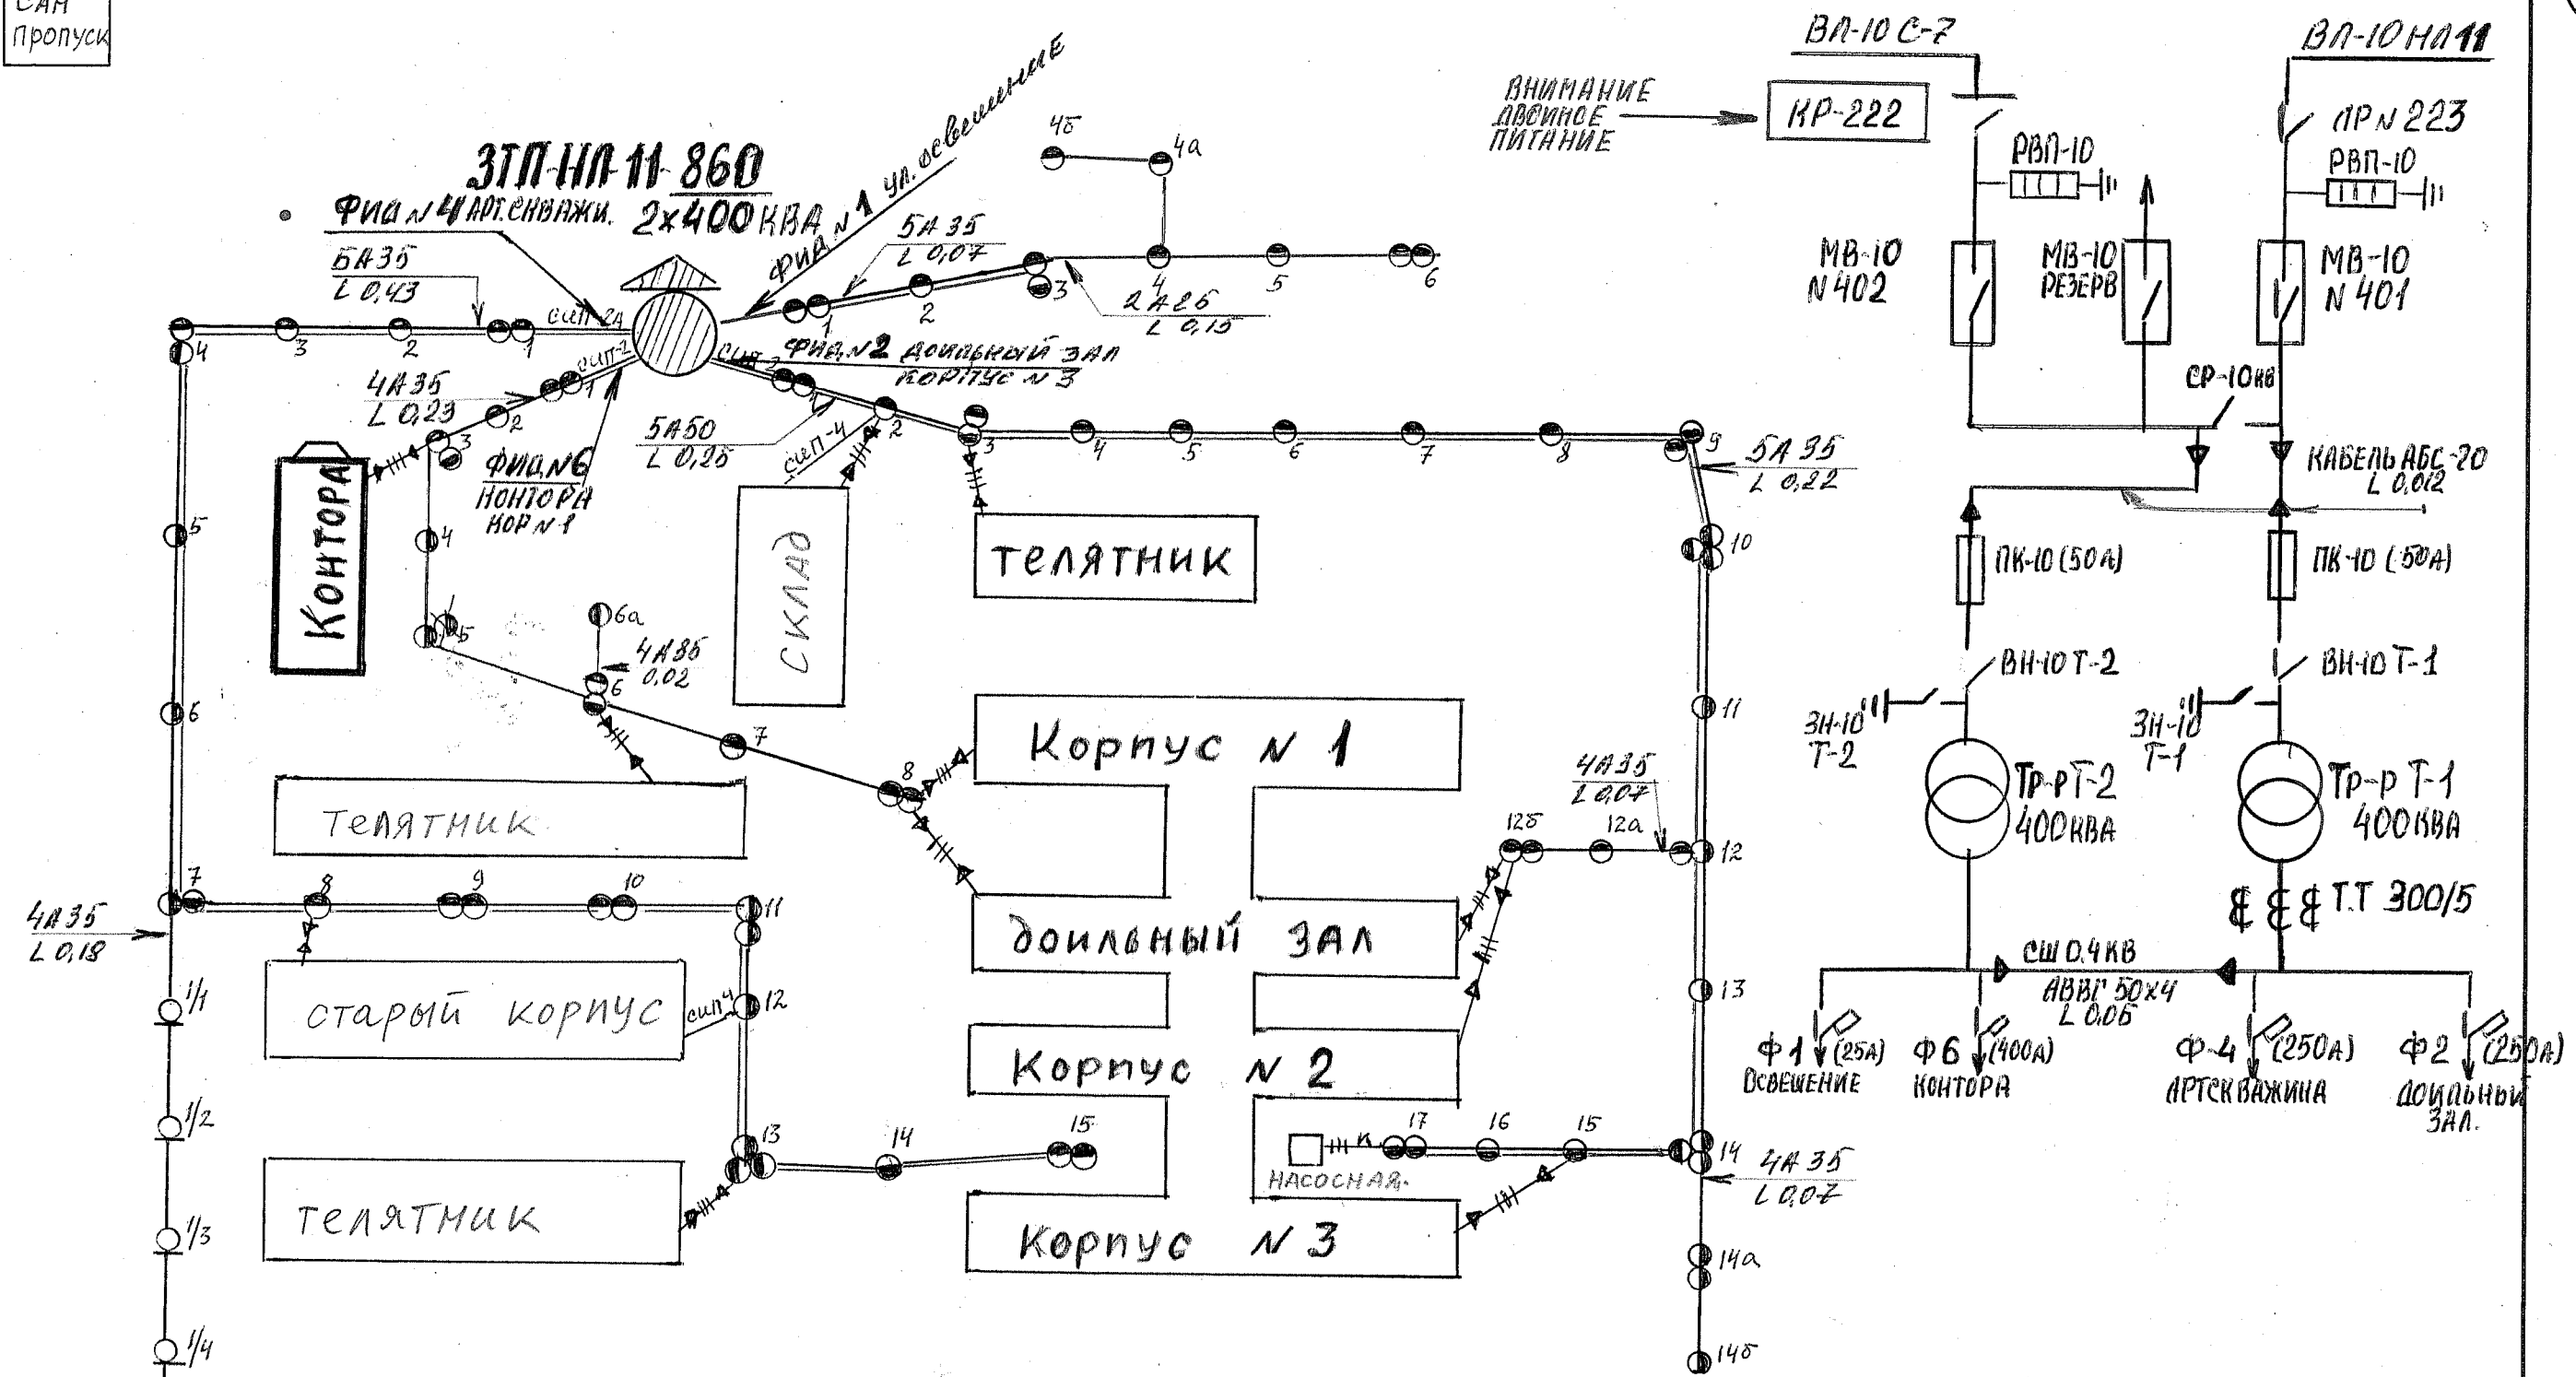

А. скважина.

УТВЕРДИЛ	ГЛ. ИНЖ. РЭС	ХОЛОДНЯК О.О.	13.02.14	<i>[Signature]</i>
УТВЕРДИЛ	ГЛ. ИНЖ. РЭС	ХОЛОДНЯК О.О.	14.03	<i>[Signature]</i>
ОАО «Кубаньэнерго»				
Тихорецкие эл. сети				
ПАВЛОВСКИЙ РЭС Н. ЛЕУШКОВСКИЙ С.У.				
СХЕМА ВЛ-0.4кВ от ЗТП-НЛ-11-860				
2x400кВА				
Утвердил	Начальник РЭС	ИЛЬЯСОВА А.Р.	12.02.2014	<i>[Signature]</i>
Проверил	Мастер	ПАСЕЧНИК А.П.	12.02.2014	<i>[Signature]</i>
Исполнил	ЭЛ. МОНТЕР	СОСНИН А.В.	12.02.2014	<i>[Signature]</i>