


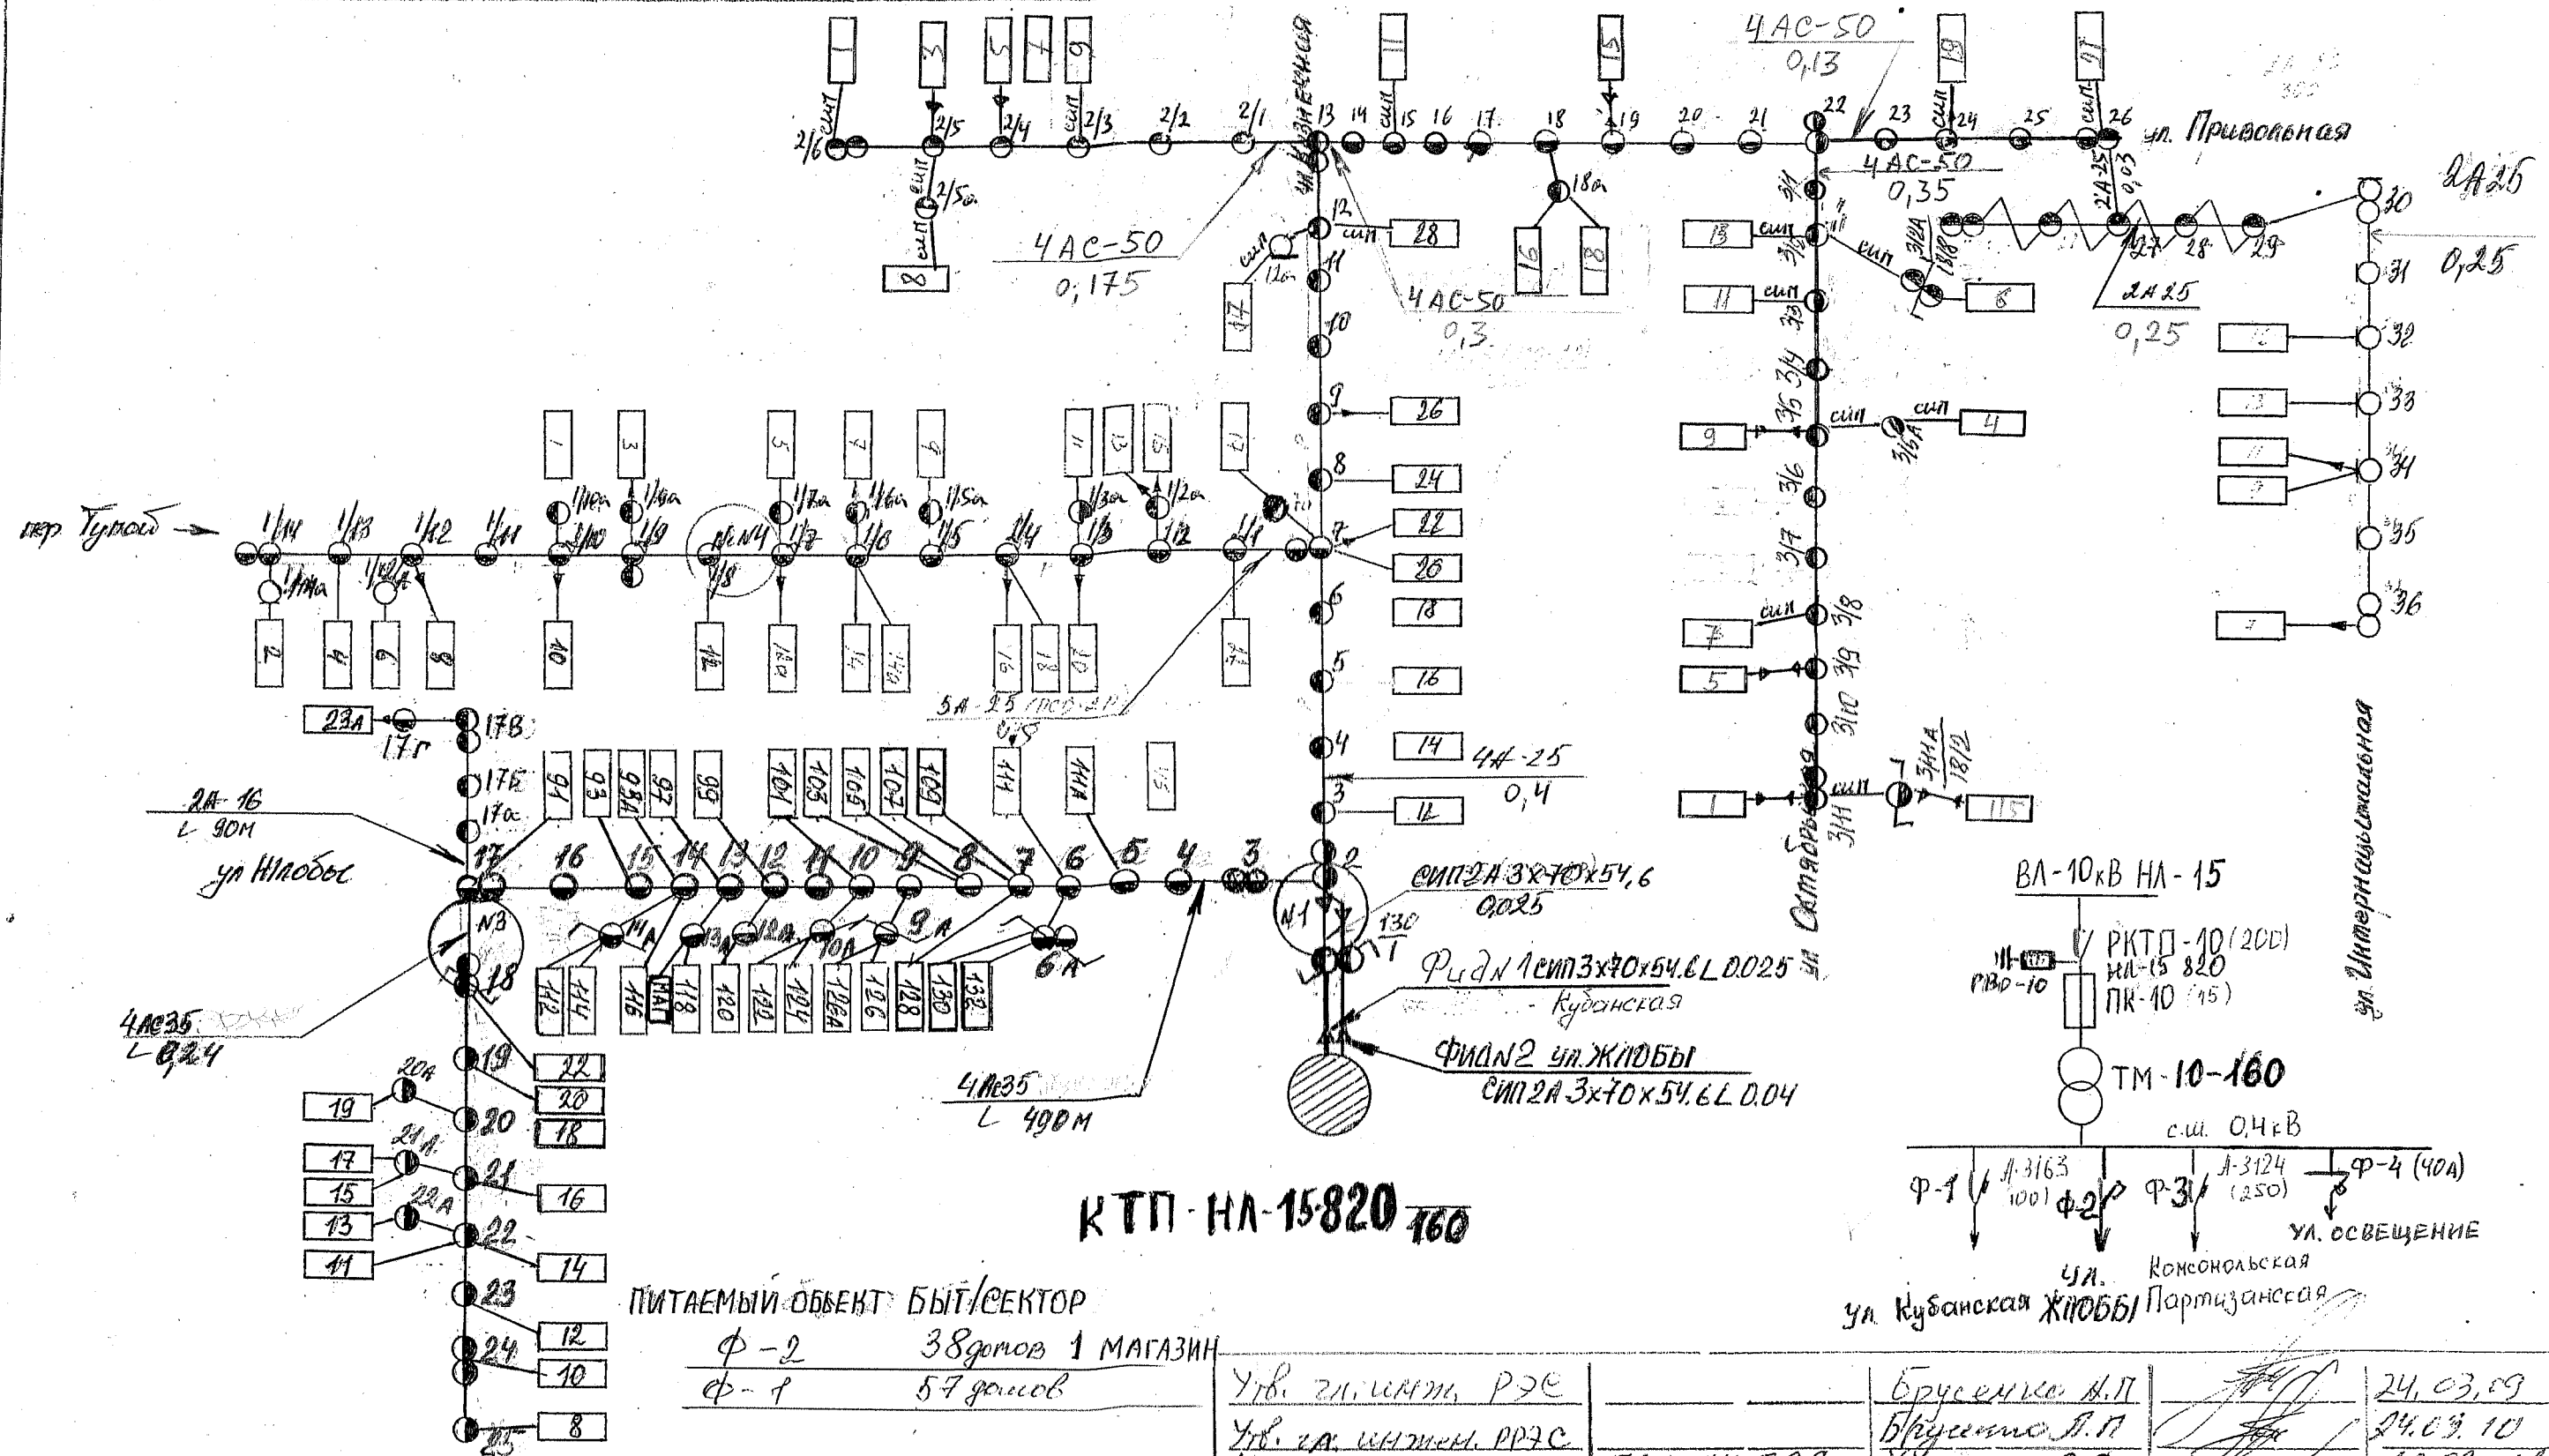

ПИТАЕМЫЙ ОБЪЕКТ БЫТ/СЕКТОР

Ф-2	38 домов 1 МАГАЗИН
Ф-9	57 домов

УТВ. гл. инж. РЭС	Брусенко А.П.	24.03.09
УТВ. гл. инж. РЭС	Брусенко А.П.	24.03.10
УТВЕРДИЛ	Холодная О.О.	10.03.11

Тихорецкая эл. с/п		Контур КТП-НЛ-15820/160 и ВЛ-0,4 кВ.	
Начальник РЭС Н. Леонидович С-У			
Утвердил	Начальник РЭС	Карпенко С.Г.	24.03.09.
Проверил	Мастер	Пасечник А.П.	9.03.09
Исполнил	Монтер	Романов А.В.	10.07.12

УТВ. гл. инж. РЭС
Холодная О.О.
УТВ. гл. инж. РЭС
Холодная О.О.
УТВ. гл. инж. РЭС
Холодная О.О.