



**АДМИНИСТРАЦИЯ МУНИЦИПАЛЬНОГО ОБРАЗОВАНИЯ
ПАВЛОВСКИЙ РАЙОН**

ПОСТАНОВЛЕНИЕ

от 01.04.2021

№ 189

ст-ца Павловская

**Об утверждении схемы расположения земельного участка или
земельных участков на кадастровом плане территории**

В соответствии со статьями 11.6, 11.10 Земельного кодекса Российской Федерации, на основании заявления администрации Новолеушковского сельского поселения Павловского района от 3 марта 2021 года № 02-01-19/279, письма управления архитектуры и градостроительства администрации муниципального образования Павловский район от 23 марта 2021 года № 03-03/167 «О схеме расположения ЗУ на КПТ», выписок из Единого государственного реестра недвижимости об основных характеристиках и зарегистрированных правах на объект недвижимости от 24 марта 2021 года № КУВИ-002/2021-26959082, № КУВИ-002/2021-26963856, п о с т а н о в л я ю:

1. Утвердить схему расположения земельного участка или земельных участков на кадастровом плане территории площадью 11804 кв. метра, в границах кадастрового квартала 23:24:1002092, образованного путем объединения земельного участка площадью 10056 кв. метров, с кадастровым номером 23:24:1002092:10 и земельного участка площадью 1748 кв. метров, с кадастровым номером 23:24:1002092:322, категория земель: земли населенных пунктов, адресные ориентиры: Краснодарский край, Павловский район, станица Новолеушковская, улица Красная, находящегося в зоне рекреационного назначения (Р-1) (прилагается).

2. В соответствии с пунктом 18 статьи 11.10 Земельного кодекса Российской Федерации, администрация Новолеушковского сельского поселения Павловского района вправе без доверенности обратиться с заявлением о государственном кадастровом учете образуемого земельного участка, указанного в пункте 1 настоящего постановления.

3. Контроль за выполнением настоящего постановления возложить на заместителя главы муниципального образования, начальника отдела сельского хозяйства администрации муниципального образования Павловский район Р.А. Парахина.

4. Постановление вступает в силу со дня его подписания и действует в течение двух лет.

Глава муниципального образования
Павловский район



Б.И. Зуев

Утверждена

Постановление Администрации муниципального образования Павловский район

(наименование документа об утверждении, включая наименования)

Администрация муниципального образования
органов государственной власти или органов местного

Павловский район

самоуправления, принявших решение об утверждении схемы

или подписавших соглашение о перераспределении земельных участков)

от 01.04.2021 № 489

**Схема расположения земельного участка или земельных участков
на кадастровом плане территории**


Условный номер земельного участка ЗУ1

Площадь земельного участка 11804 м²

Обозначение характерных точек границ	Координаты, м	
	X	Y
1	2	3
1	585022.20	2222983.92
2	584992.58	2223018.06
3	584999.36	2223024.07
4	584984.89	2223041.22
5	584895.90	2222963.43
6	584983.12	2222864.91
7	585036.01	2222910.09
8	585033.70	2222912.83
9	585001.20	2222951.34
10	585005.08	2222967.65
1	585022.20	2222983.92
11	584958.20	2222981.66
12	584969.62	2222968.00
13	584954.58	2222955.43
14	584948.58	2222962.61
15	584943.16	2222969.10
16	584946.10	2222971.55
11	584958.20	2222981.66
17	584959.32	2222998.53
18	584961.20	2222996.39
19	584958.80	2222994.27

Обозначение характерных точек границ	Координаты, м	
	X	Y
1	2	3
20	584956.91	2222996.42
17	584959.32	2222998.53

Система координат: МСК 23 2 зона

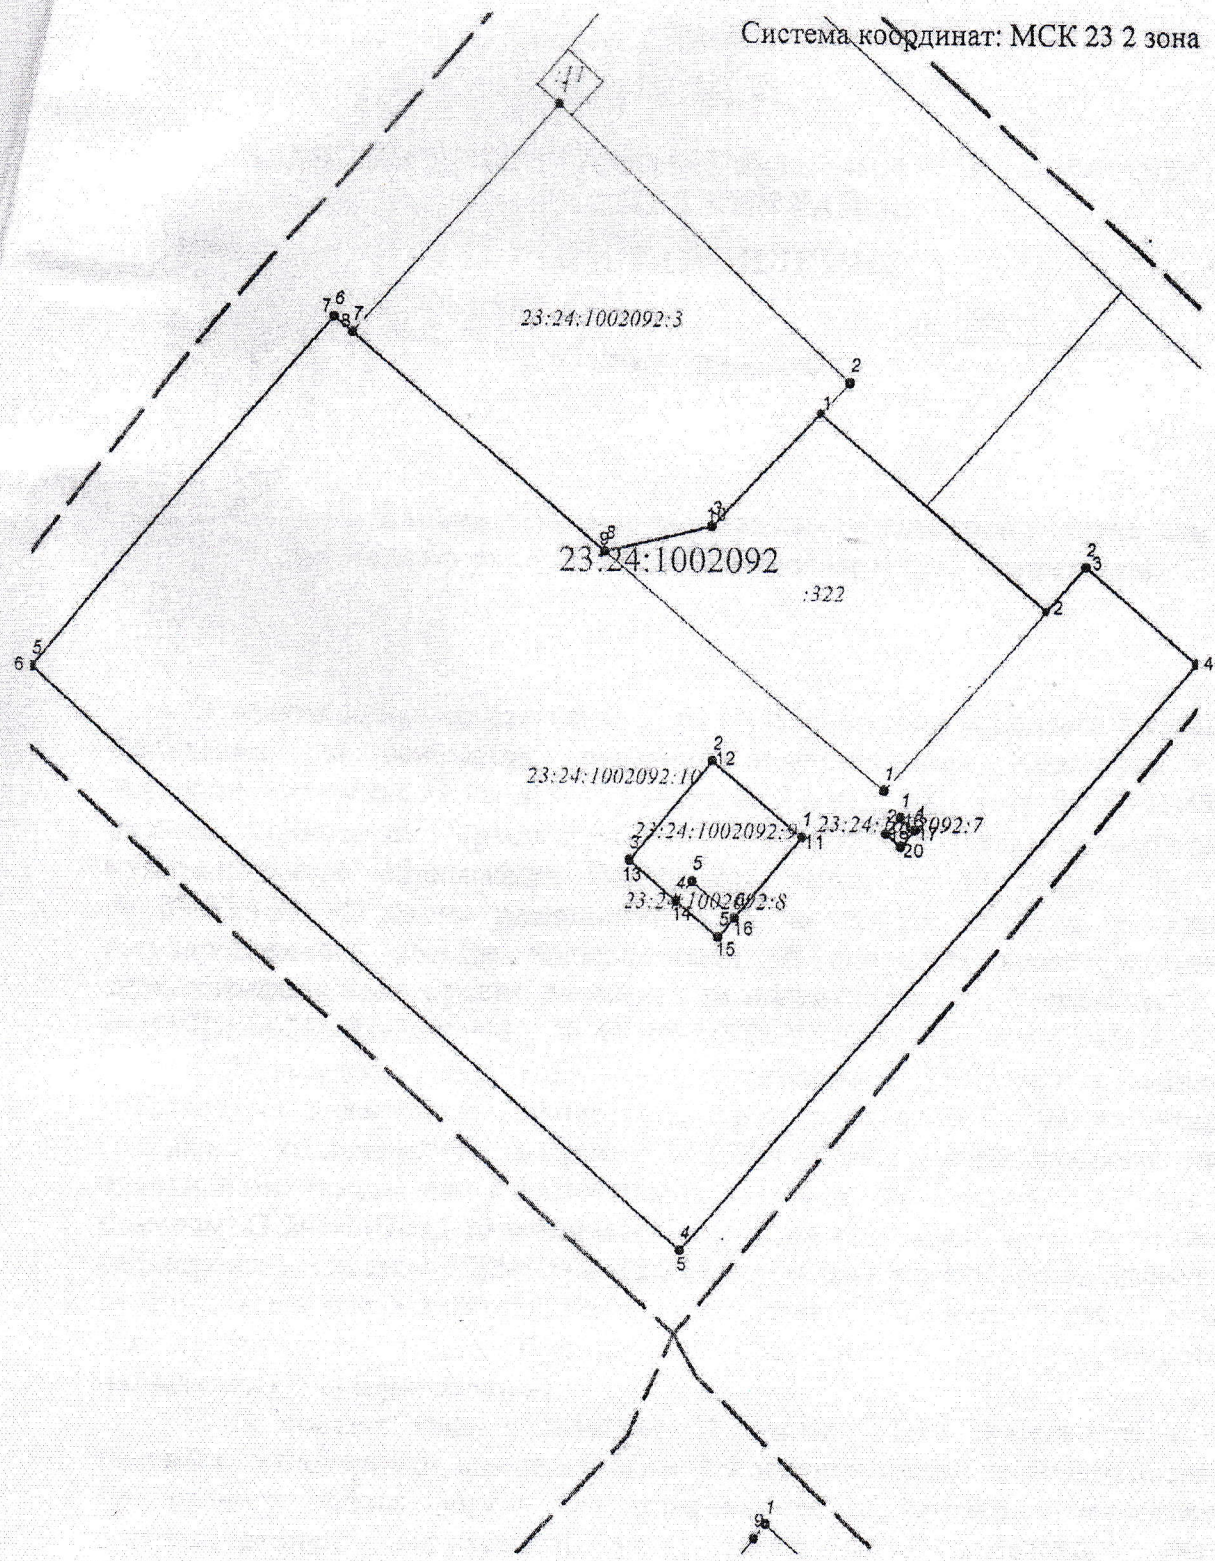

Масштаб 1:1000

Условные обозначения:

- — — — — - граница кадастрового квартала
- - граница земельного участка
- - характерная точка границы земельного участка

Копия верна.
Прошито и
пронумеровано

5 (нет) листов

Первый заместитель
главы
муниципального
образования
Павловский район



[Signature]
Ю.И. Юхневич